
DOCUMENTO NÚM 2
PLANOS -1


Este plano es propiedad de IDP Ingeniería y arquitectura. No puede ser utilizado, ni reproducido total o parcialmente sin la autorización expresa de IDP. Las bases informáticas de los documentos de proyecto son propiedad intelectual de los autores. Prohibida su reproducción o difusión.

INDICE DE PLANOS		
NUM. PLANO	NUM. HOJA	DESCRIPCION
00	01	Índice
01	01	Situación
02	01	Emplazamiento
03	01	Topográfico
04	01	Zonificación
05	01	Planta general
05	02	Planta general detallada
06	01	Desbroce y demoliciones
06	02	Tala Arbolado
07	01	Alineaciones
07	02	Planta desmontes y terraplén
07	03	Peraltes
07	04	Cotas de Replanteo
07	05	Perfiles Longitudinales
07	06	Perfiles transversales
07	07	Secciones generales
08	01	Planta de firmes y pavimentos
08	02	Planta de firmes y pavimentos fase 2
08	04	Detalles de firmes y pavimentos
08	05	Secciones tipo
09	01	Planta de señalización, balizamiento y defensas
09	02	Detalles señalización, balizamiento y defensas
10	01	Planta red de drenaje conjunto
10	02	Planta red de drenaje planta detallada
10	03,1	Cuenca actual
10	03,2	Escorrentia cuenca existente
10	03,3	Cuenca futura
10	04	Perfiles longitudinales red de drenaje
11	01	Planta red de saneamiento conjunto
11	02	Perfiles longitudinales red de saneamiento
11	03	Detalles red de drenaje y saneamiento
11	04	Detalles EDAR
11	05	Detalles balsa laminación e Infiltración
11	06	Focos emisión saneamiento
12	01	Electricidad conjunto Fase 1
12	02	Electricidad detallada Fase 1
12	03	Electricidad detallada Fase 2
12	05	Electricidad detalles
13	01	Alumbrado conjunto Fase 1
13	02	Alumbrado detallado Fase 1
13	03	Alumbrado parking Fase 2
13	05	Alumbrado detalles
14	01	Telecomunicaciones conjunto
14	02	Telecomunicaciones detallado
14	03	Telecomunicaciones detalles
15	01	Agua potable conjunto
15	02	Agua potable detalles
15	03	Caseta bombeo arquitectura y estructura
15	04	Caseta bombeo instalaciones mecánicas
15	05	Caseta bombeo instalaciones eléctricas
16	01	Gas conjunto
17	01	Coordinación. Redes Enterradas conjunto
17	02	Coordinación. Redes Enterradas detallada
18	01	Planta riego y jardineria
18	02	Sector de riego
18	03	Detalles de riego
18	04	Previsión riego zona verde pública
19	01	Integracion paisajistica
20	01	Servicios existentes
20	02	Reposición de servicios
20	03	Secciones Servicios
21	01	Plan de obra
22	01	Afecciones AP-7
23	01	Zona ACA
24	01	Zona Protección Civil
25	01	Franja protección PCI


R1	PROYECTO MODIFICADO URBANIZACIÓN / Modified urbanization project	04/2025
R0	ENTREGA PROYECTO URBANIZACIÓN / Urbanization project delivery	12/2025
REV. Nº	DESCRIPCIÓN / DESCRIPTION	FECHA / DATE

La propiedad / Client	Autores del Proyecto / Project Authors	Facultativo / Manager Engineer	Facultativo / Manager Engineer	Proyecto / Project	Código / Code	Fecha / Date	Plano	Sheet	Escala / Scale	Núm. Plano / Sheet num.
	 ingeniería-medio ambiente-arquitectura	 JAIME POLO VILLAFAINA Ingeniero Industrial / Industrial Engineer Col. nº 10.408	 ENRIQUE BLASCO GÓMEZ Ingeniero Industrial / Industrial Engineer Col. nº 10.389	LOTTE ENERGY MATERIALS SPAIN Emplazamiento / Site Sector SUD-4 Els Comellarets (Mont-Roig Del Camp)	02300 Fase / Phase EJE/EXE	04/2025 Versión / Version	INDICE	Layout INDEX	A1 = S/E A3 = S/E 00-02300-01-EJE-00-INDICE_R1.DWG	00


Este plano es propiedad de IDP Ingeniería y arquitectura. No puede ser utilizado, ni reproducido total o parcialmente sin la autorización expresa de IDP. Las bases informáticas de los documentos de proyecto son propiedad intelectual de los autores. Prohibida su reproducción o difusión.

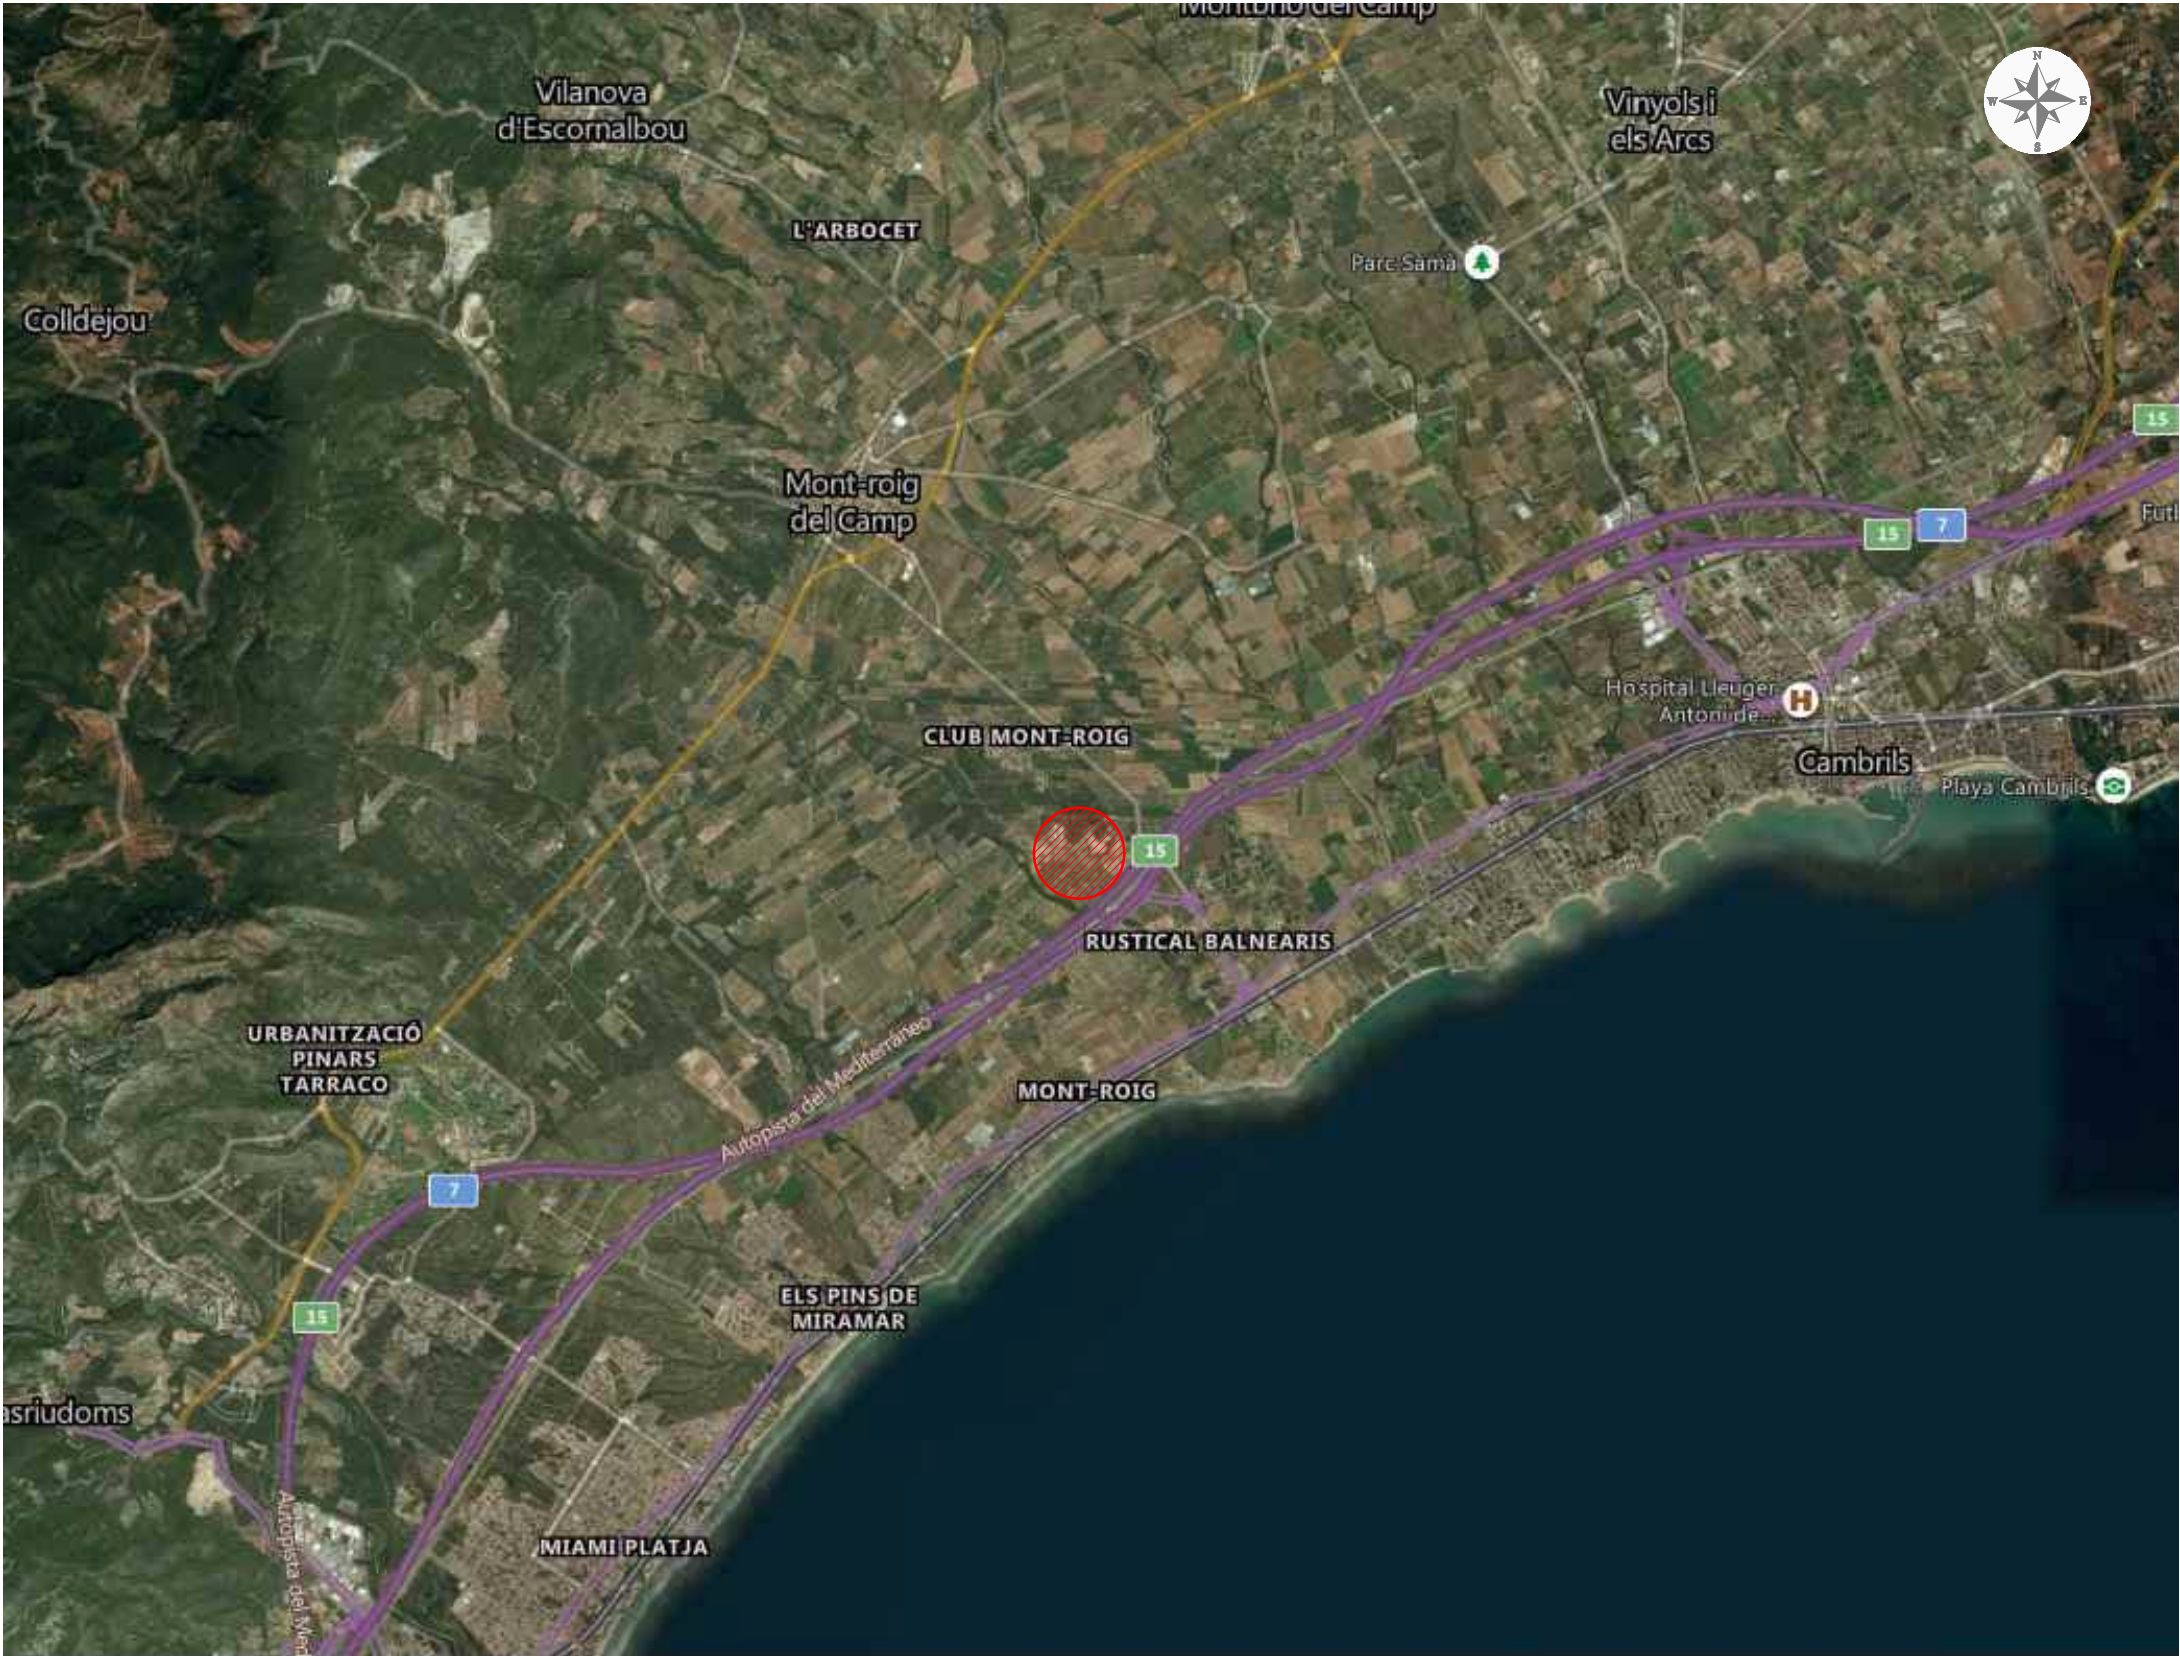

SITUACIÓN
SITUATION

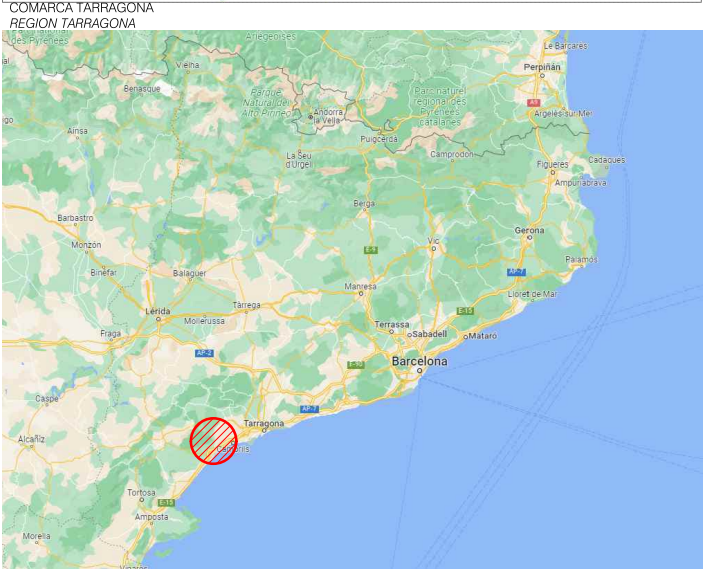

EMPLAZAMIENTO
EMPLACEMENT

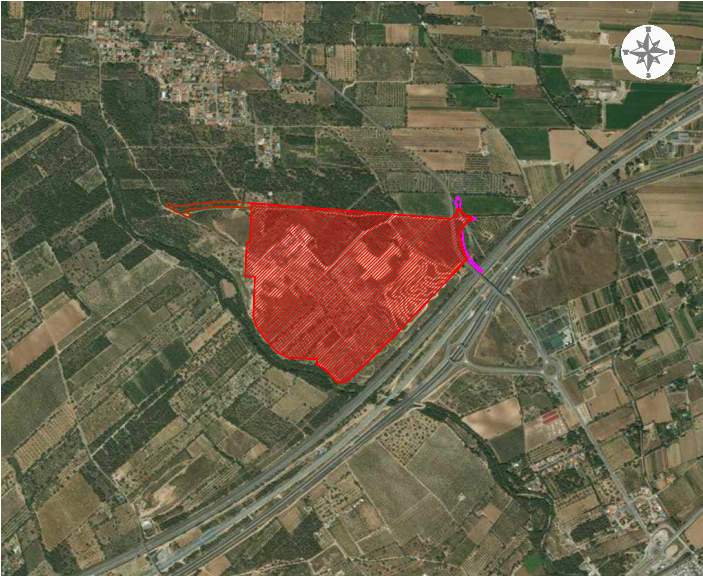

ÁMBITO DE TRABAJO
SCOPE OF WORK

La propiedad / Client	Autores del Proyecto / Project Authors	Facultativo / Manager Engineer	Facultativo / Manager Engineer	Proyecto / Project	Código / Code	Fecha / Date	Plano	Sheet	Escala / Scale	Núm. Plano / Sheet num.
				LOTTE ENERGY MATERIALS SPAIN	02300	04/2025			A1= 1/10000	01
				Emplazamiento / Site	Fase / Phase	Versión / Version		A3= 1/20000		
				Sector SUD-4 Els Comellarets (Mont-Roig Del Camp)	EJE/EXE	R1	Índice y situación general	Index and general situation	01-02300_IDP_EJE_L00_SITUACIÓN_R1.DWG	01
		JAIME POLO VILLAFAINA Ingeniero Industrial / Industrial Engineer Col. nº 10.408	ENRIQUE BLASCO GÓMEZ Ingeniero Industrial / Industrial Engineer Col. nº 10.389					Archivo informático / Computer file		

CLUB MONT-ROIG

DESAGÜE DE EQUIPOS
CASA DE BOMBEOS /
EQUIPMENT DRAINAGE
PUMP HOUSE

LOS COMELLARETS

AUTOPISTA DEL MEDITERRANEO AP-7

AUTOVIA DEL MEDITERRANEO A-7

MAINOU

OASIS MAR

EL PARAISO

CAMPILS PLATJA

MONT-ROIG BAHIA

LEYENDA / LEGEND

- LÍMITE DE PARCELA
LIMITED PARCEL
- ÀMBITO 4
PARCEL AREA 4
- LÍMITE CARGAS EXTERNAS
EXTERNAL LOAD LIMIT
- SERVIDUMBRE TUBERIA DE AGUAS
WATER PIPE EASEMENT



La propiedad / Client	Autores del Proyecto / Project Authors	Facultativo / Manager Engineer	Facultativo / Manager Engineer	Proyecto / Project	Código / Code	Fecha / Date	Plano	Sheet	Escala / Scale	Núm. Plano / Sheet num.
				LOTTE ENERGY MATERIALS SPAIN	02300	04/2025			A1= 1/5000 A3= 1/10000	02
		JAIME POLO VILLAFAINA Ingeniero Industrial / Industrial Engineer Col. nº 10.408	ENRIQUE BLASCO GÓMEZ Ingeniero Industrial / Industrial Engineer Col. nº 10.389	Emplazamiento / Site	Fase / Phase	Versión / Version			Archivo informático / Computer file	01
				Sector SUD-4 Els Comellarets (Mont-Roig Del Camp)	EJE/EXE	R1	Emplazamiento	Location	02-02300_IDP_EJE_L00_EMPLAZAMIENTO_R1.DWG	

Este plano es propiedad de IDP Ingeniería y arquitectura. No puede ser utilizado, ni reproducido total o parcialmente sin la autorización expresa de IDP. Las bases informáticas de los documentos de proyecto son propiedad intelectual de los autores. Prohibida su reproducción o difusión.




LEYENDA / LEGEND	
---	LÍMITE DE PARCELA <i>Limited Parcel</i>
---	ÁMBITO 4 <i>Parcel Area 4</i>
---	LÍMITE CARGAS EXTERNAS <i>External loads limit</i>
---	SERVIDUMBRE TUBERIA DE AGUAS <i>Water Pipe Easement</i>

PLANTA / *PLANT*
ESCALA / *SCALE* 1:2000

R1	PROYECTO MODIFICADO URBANIZACIÓN / <i>Modified urbanization project</i>	04/2025
R0	ENTREGA PROYECTO URBANIZACIÓN / <i>Urbanization project delivery</i>	12/2024
REV. Nº	DESCRIPCIÓN / <i>DESCRIPTION</i>	FECHA / <i>DATE</i>

La propiedad / <i>Client</i>	Autores del Proyecto / <i>Project Authors</i>	Facultativo / <i>Manager Engineer</i>	Facultativo / <i>Manager Engineer</i>	Proyecto / <i>Project</i>	Código / <i>Code</i>	Fecha / <i>Date</i>	Plano	Sheet		Escala / <i>Scale</i>	Núm. Plano / <i>Sheet num.</i>
				LOTTE ENERGY MATERIALS SPAIN	02300	04/2025	Topografía conjunto	Topography		A1 = 1/2000 A3 = 1/4000 Archivo informático / <i>Computer file</i>	03
		JAIME POLO VILLAFAINA Ingeniero Industrial / <i>Industrial Engineer</i> Col. nº 10.408	ENRIQUE BLASCO GÓMEZ Ingeniero Industrial / <i>Industrial Engineer</i> Col. nº 10.389	Emplazamiento / <i>Site</i> Sector SUD-4 Els Comellarets (Mont-Roig Del Camp)	Fase / <i>Phase</i> EJE/EXE	Versión / <i>Version</i> R1				03-02300_IDP_EJE_L00_TOPOGRÁFICO_R1.DWG	01

Este plano es propiedad de IDP Ingeniería y arquitectura. No puede ser utilizado, ni reproducido total o parcialmente sin la autorización expresa de IDP. Las bases informáticas de los documentos de proyecto son propiedad intelectual de los autores. Prohibida su reproducción o difusión.

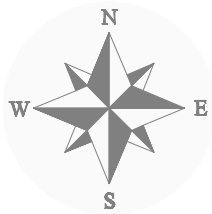

A.1	Sistema de espacios libres, parque forestal Open space system, forest park	50.340 m2	11,43%
B.2	Sistema de comunicaciones, viario estructurante del municipio Communications system, structuring road of the municipality	33.535 m2	7,61%
C.1	Sistema de servicios, infraestructura de servicios técnicos Service system, technical service infrastructure	1.799 m2	0,41%
C.2	Sistema de servicios, aparcamientos en superficie Service system, surface parking	12.100 m2	2,75%
D.0	Sistema de equipamientos, reserva de equipamientos Equipment system, equipment reservation	27.909 m2	6,34%
TOTAL SUELO PÚBLICO / TOTAL PUBLIC LAND		125.683 m2	28,54%
7a1	Suelo industrial IND1 Industrial land IND1	276.938 m2	62,88%
7a2	Suelo industrial IND2 Industrial land IND2	37.772 m2	8,58%
TOTAL SUELO PRIVADO / TOTAL PRIVATE LAND		314.710 m2	71,46%
TOTAL SUPERFICIE DEL SECTOR / TOTAL AREA OF THE SECTOR		440.393 m2	100,00%

LEYENDA / LEGEND	
	LÍMITE DE PARCELA LIMITED PARCEL
	ÁMBITO 4 PARCEL AREA 4
	LÍMITE CARGAS EXTERNAS EXTERNAL LOAD LIMIT

PLANTA / PLANT
ESCALA / SCALE 1:2000


R1	PROYECTO MODIFICADO URBANIZACIÓN / Modified urbanization project	04/2025
R0	ENTREGA PROYECTO URBANIZACIÓN / Urbanization project delivery	12/2024
REV. Nº	DESCRIPCIÓN / DESCRIPTION	FECHA / DATE

La propiedad / Client	Autores del Proyecto / Project Authors	Facultativo / Manager Engineer	Facultativo / Manager Engineer	Proyecto / Project	Código / Code	Fecha / Date	Plano	Sheet	Escala / Scale	Núm. Plano / Sheet num.
				LOTTE ENERGY MATERIALS SPAIN	02300	04/2025			A1 = 1/2000 A3 = 1/4000	04
	Ingeniería - medio ambiente - arquitectura	JAIME POLO VILLAFAINA Ingeniero Industrial / Industrial Engineer Col. nº 10.408	ENRIQUE BLASCO GÓMEZ Ingeniero Industrial / Industrial Engineer Col. nº 10.389	Emplazamiento / Site	Fase / Phase	Versión / Version	Zonificación Plan Parcial	Zoning Partial Plan	Archivo informático / Computer file	01
				Sector SUD-4 Els Comellarets (Mont-Roig Del Camp)	EJE/EXE	R1			04-02300_IDP_EJE_L00_ZONIFICACIO_N_R1.DWG	

Este plano es propiedad de IDP Ingeniería y arquitectura. No puede ser utilizado, ni reproducido total o parcialmente sin la autorización expresa de IDP. Las bases informáticas de los documentos de proyecto son propiedad intelectual de los autores. Prohibida su reproducción o difusión.



PLANTA DETALLE / DETAIL PLAN
ESCALA / SCALE 1:3000

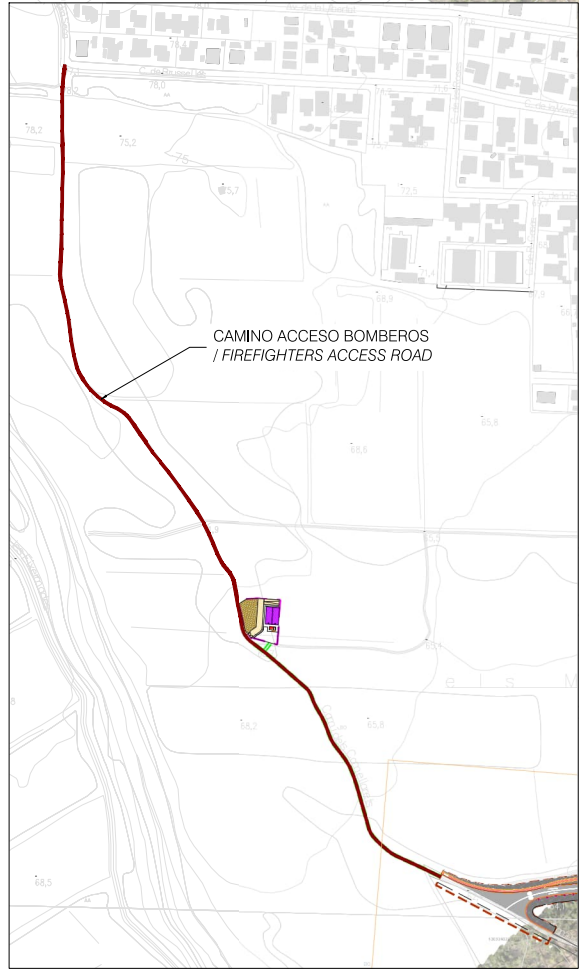




LEYENDA / LEGEND	
---	LÍMITE DE PARCELA Limited Parcel
---	ÁMBITO 4 Parcel Area 4
---	LÍMITE CARGAS EXTERNAS External loads limit
---	SERVIDUMBRE TUBERÍA DE AGUAS Water Pipe Easement

PLANTA / PLAN
ESCALA / SCALE 1:2000

REV. Nº	DESCRIPCIÓN / DESCRIPTION	FECHA / DATE
R1	PROYECTO MODIFICADO URBANIZACIÓN / Modified urbanization project	04/2025
R0	ENTREGA PROYECTO URBANIZACIÓN / Urbanization project delivery	12/2024

La propiedad / Client	Autores del Proyecto / Project Authors	Facultativo / Manager Engineer	Facultativo / Manager Engineer	Proyecto / Project	Código / Code	Fecha / Date	Plano	Sheet	Escala / Scale	Núm. Plano / Sheet num.
				LOTTE ENERGY MATERIALS SPAIN	02300	04/2025	Planta general	General Plant	A1 = 1/1000 A3 = 1/2000	05.1
				Emplazamiento / Site	Fase / Phase	Versión / Version			Archivo informático / Computer file	01
				Sector SUD-4 Els Comellarets (Mont-Roig Del Camp)	EJE/EXE	R1			05.1-02300_IDP_EJE_L00_G-LAYOUT_R1.DWG	

Este plano es propiedad de IDP Ingeniería y arquitectura. No puede ser utilizado, ni reproducido total o parcialmente sin la autorización expresa de IDP. Las bases informáticas de los documentos de proyecto son propiedad intelectual de los autores. Prohibida su reproducción o difusión.

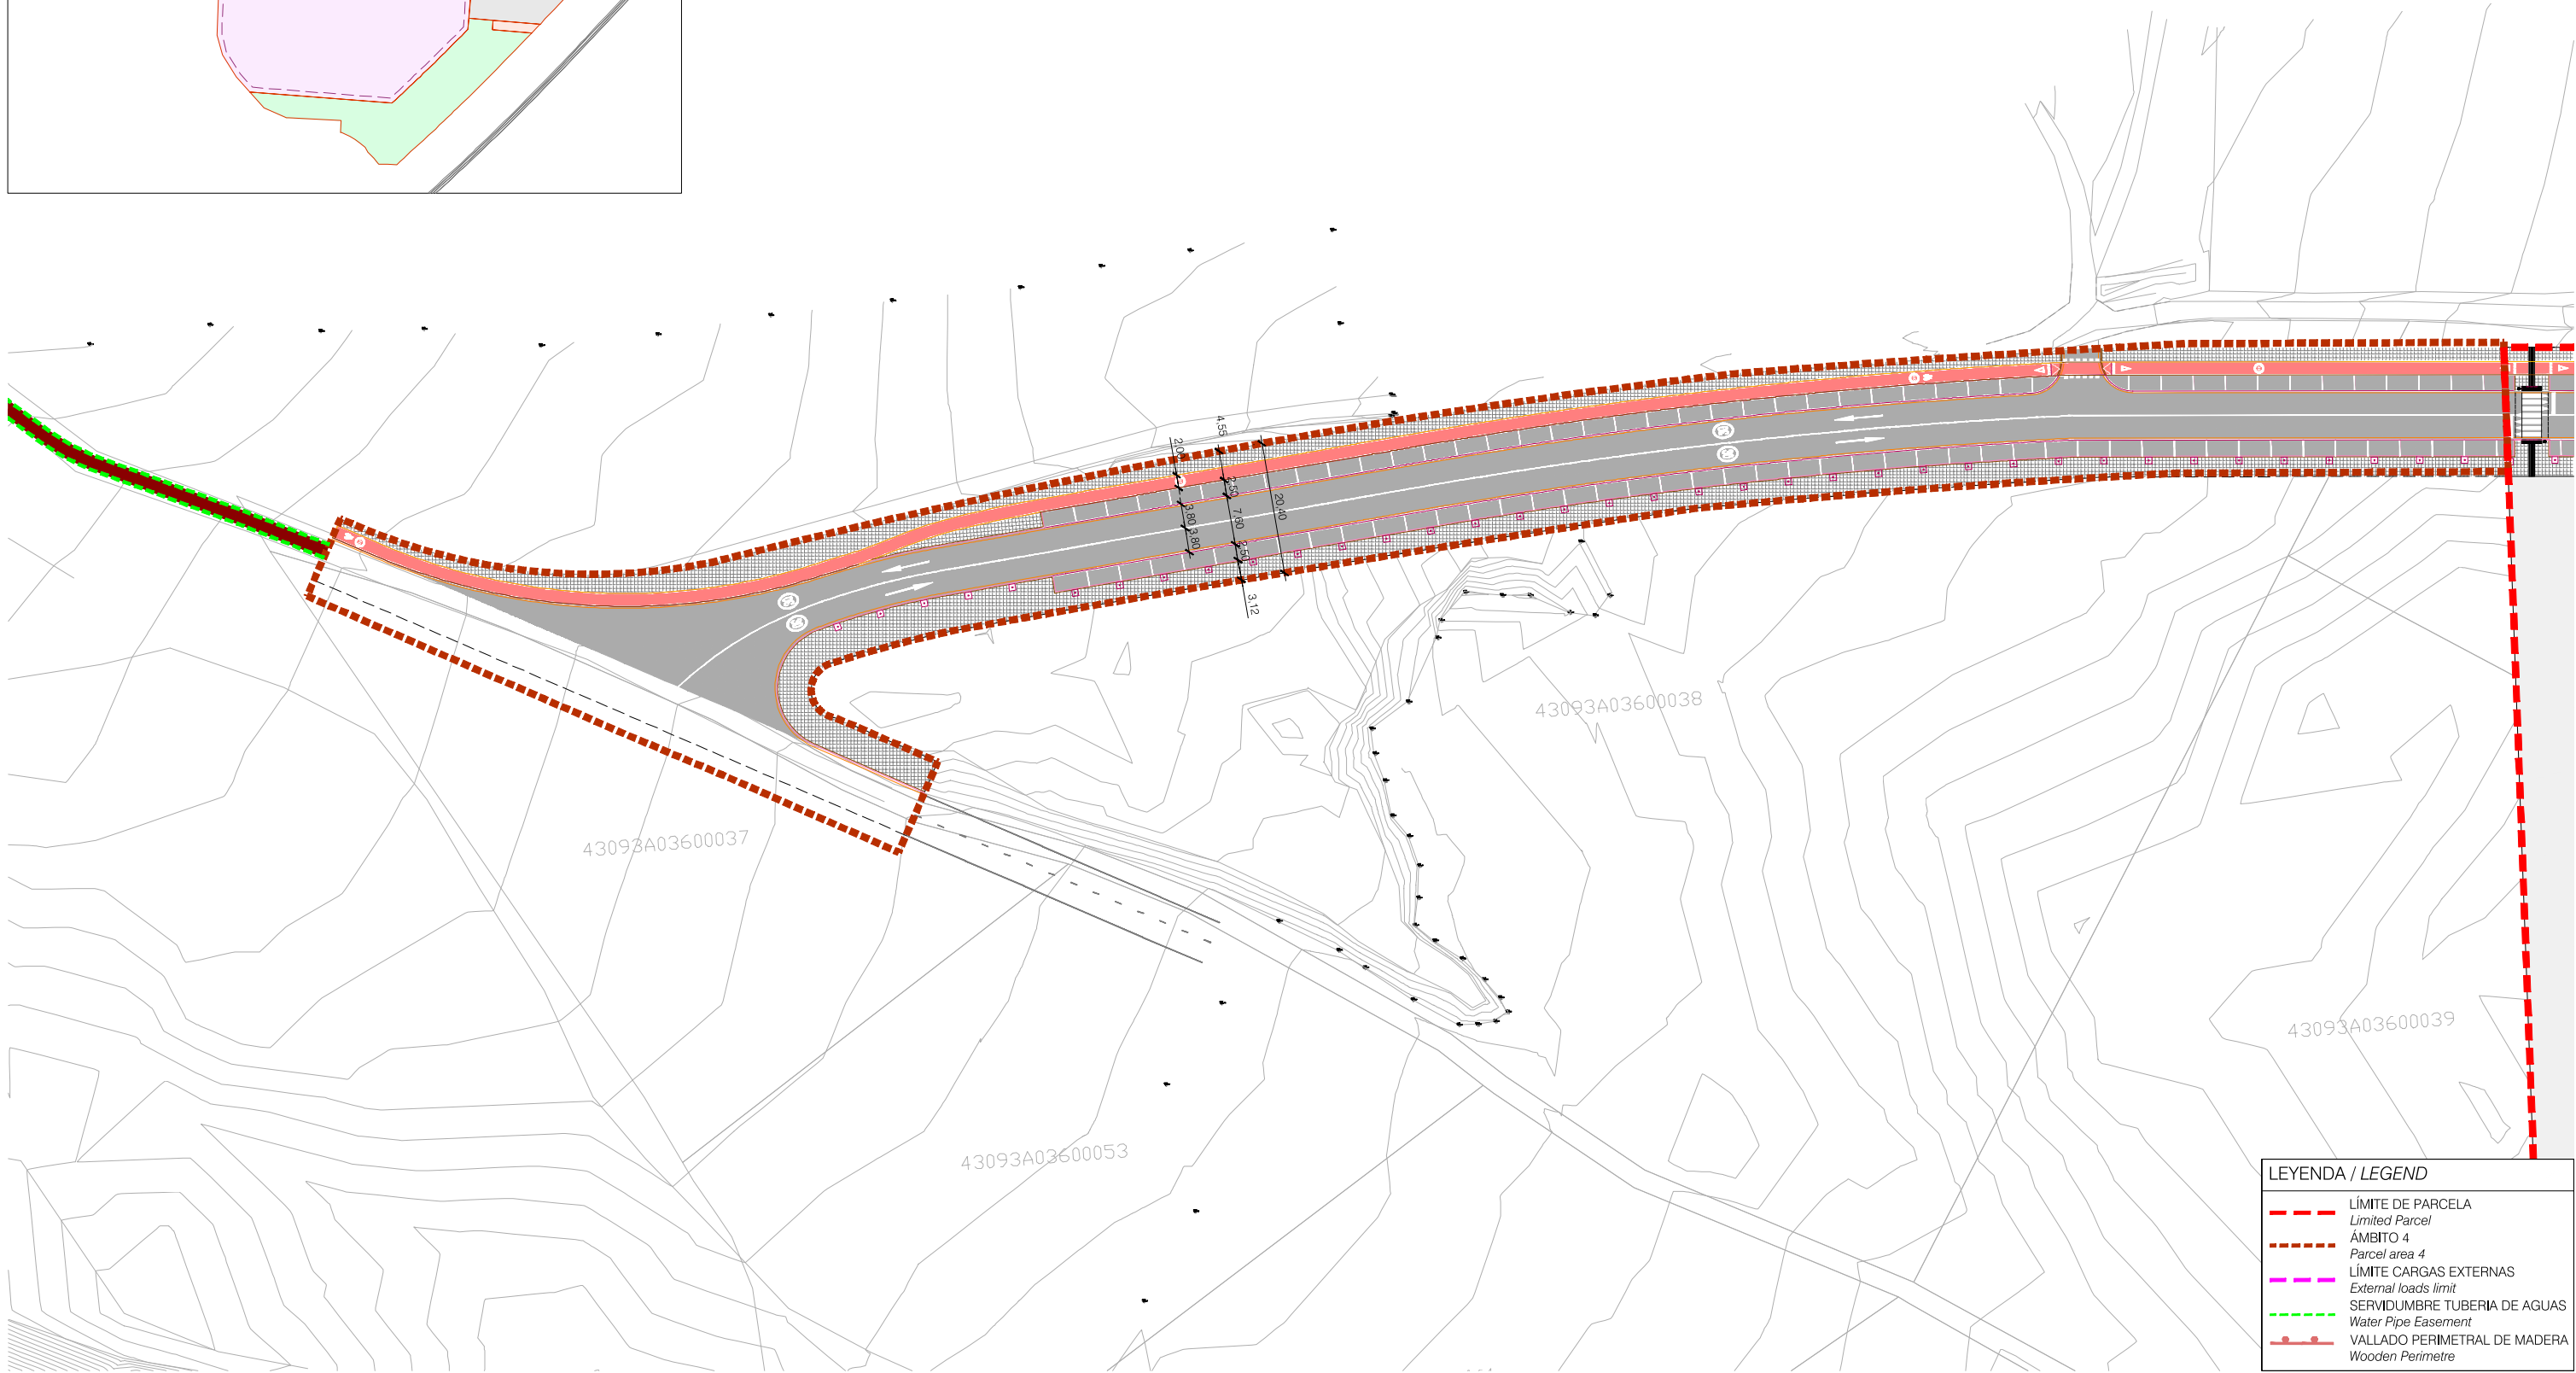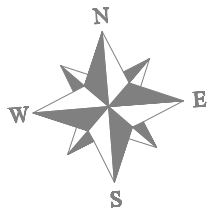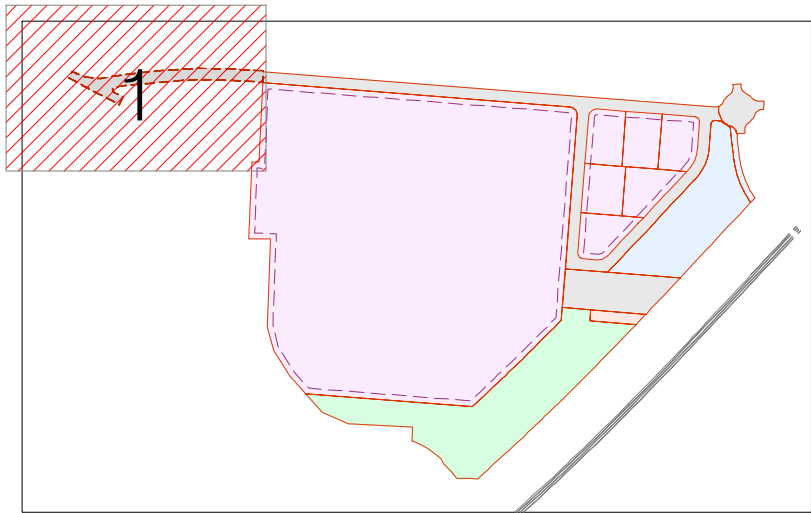




LEYENDA / LEGEND	
---	LÍMITE DE PARCELA Limited Parcel
---	AMBITO 4 Parcel area 4
---	LÍMITE CARGAS EXTERNAS External loads limit
---	SERVIDUMBRE TUBERIA DE AGUAS Water Pipe Easement
---	VALLADO PERIMETRAL DE MADERA Wooden Perimetre

PLANTA / PLANT
ESCALA / SCALE 1:500

REV. Nº	DESCRIPCIÓN / DESCRIPTION	FECHA / DATE
R1	PROYECTO MODIFICADO URBANIZACIÓN / Modified urbanization project	04/2025
R0	ENTREGA PROYECTO URBANIZACIÓN / Urbanization project delivery	12/2024

La propiedad / Client	Autores del Proyecto / Project Authors	Facultativo / Manager Engineer	Facultativo / Manager Engineer	Proyecto / Project	Código / Code	Fecha / Date	Plano	Sheet	Escala / Scale	Núm. Plano / Sheet num.
				LOTTE ENERGY MATERIALS SPAIN	02300	04/2025			A1 = 1/500 A3 = 1/1000	05.2
	Ingeniería-medio ambiente-arquitectura	JAIME POLO VILLAFAINA Ingeniero Industrial / Industrial Engineer Col. nº 10.408	ENRIQUE BLASCO GÓMEZ Ingeniero Industrial / Industrial Engineer Col. nº 10.389	Emplazamiento / Site	Fase / Phase	Versión / Version	Planta general detallada	Detail General Plant	Archivo informático / Computer file	01
				Sector SUD-4 Els Comellarets (Mont-Roig Del Camp)	EJE/EXE	R1			05.2-02300_IDP_EJE_L00-PL_LAYOUT-DETALLADA_R1.DWG	

Este plano es propiedad de IDP Ingeniería y arquitectura. No puede ser utilizado, ni reproducido total o parcialmente sin la autorización expresa de IDP. Las bases informáticas de los documentos de proyecto son propiedad intelectual de los autores. Prohibida su reproducción o difusión.

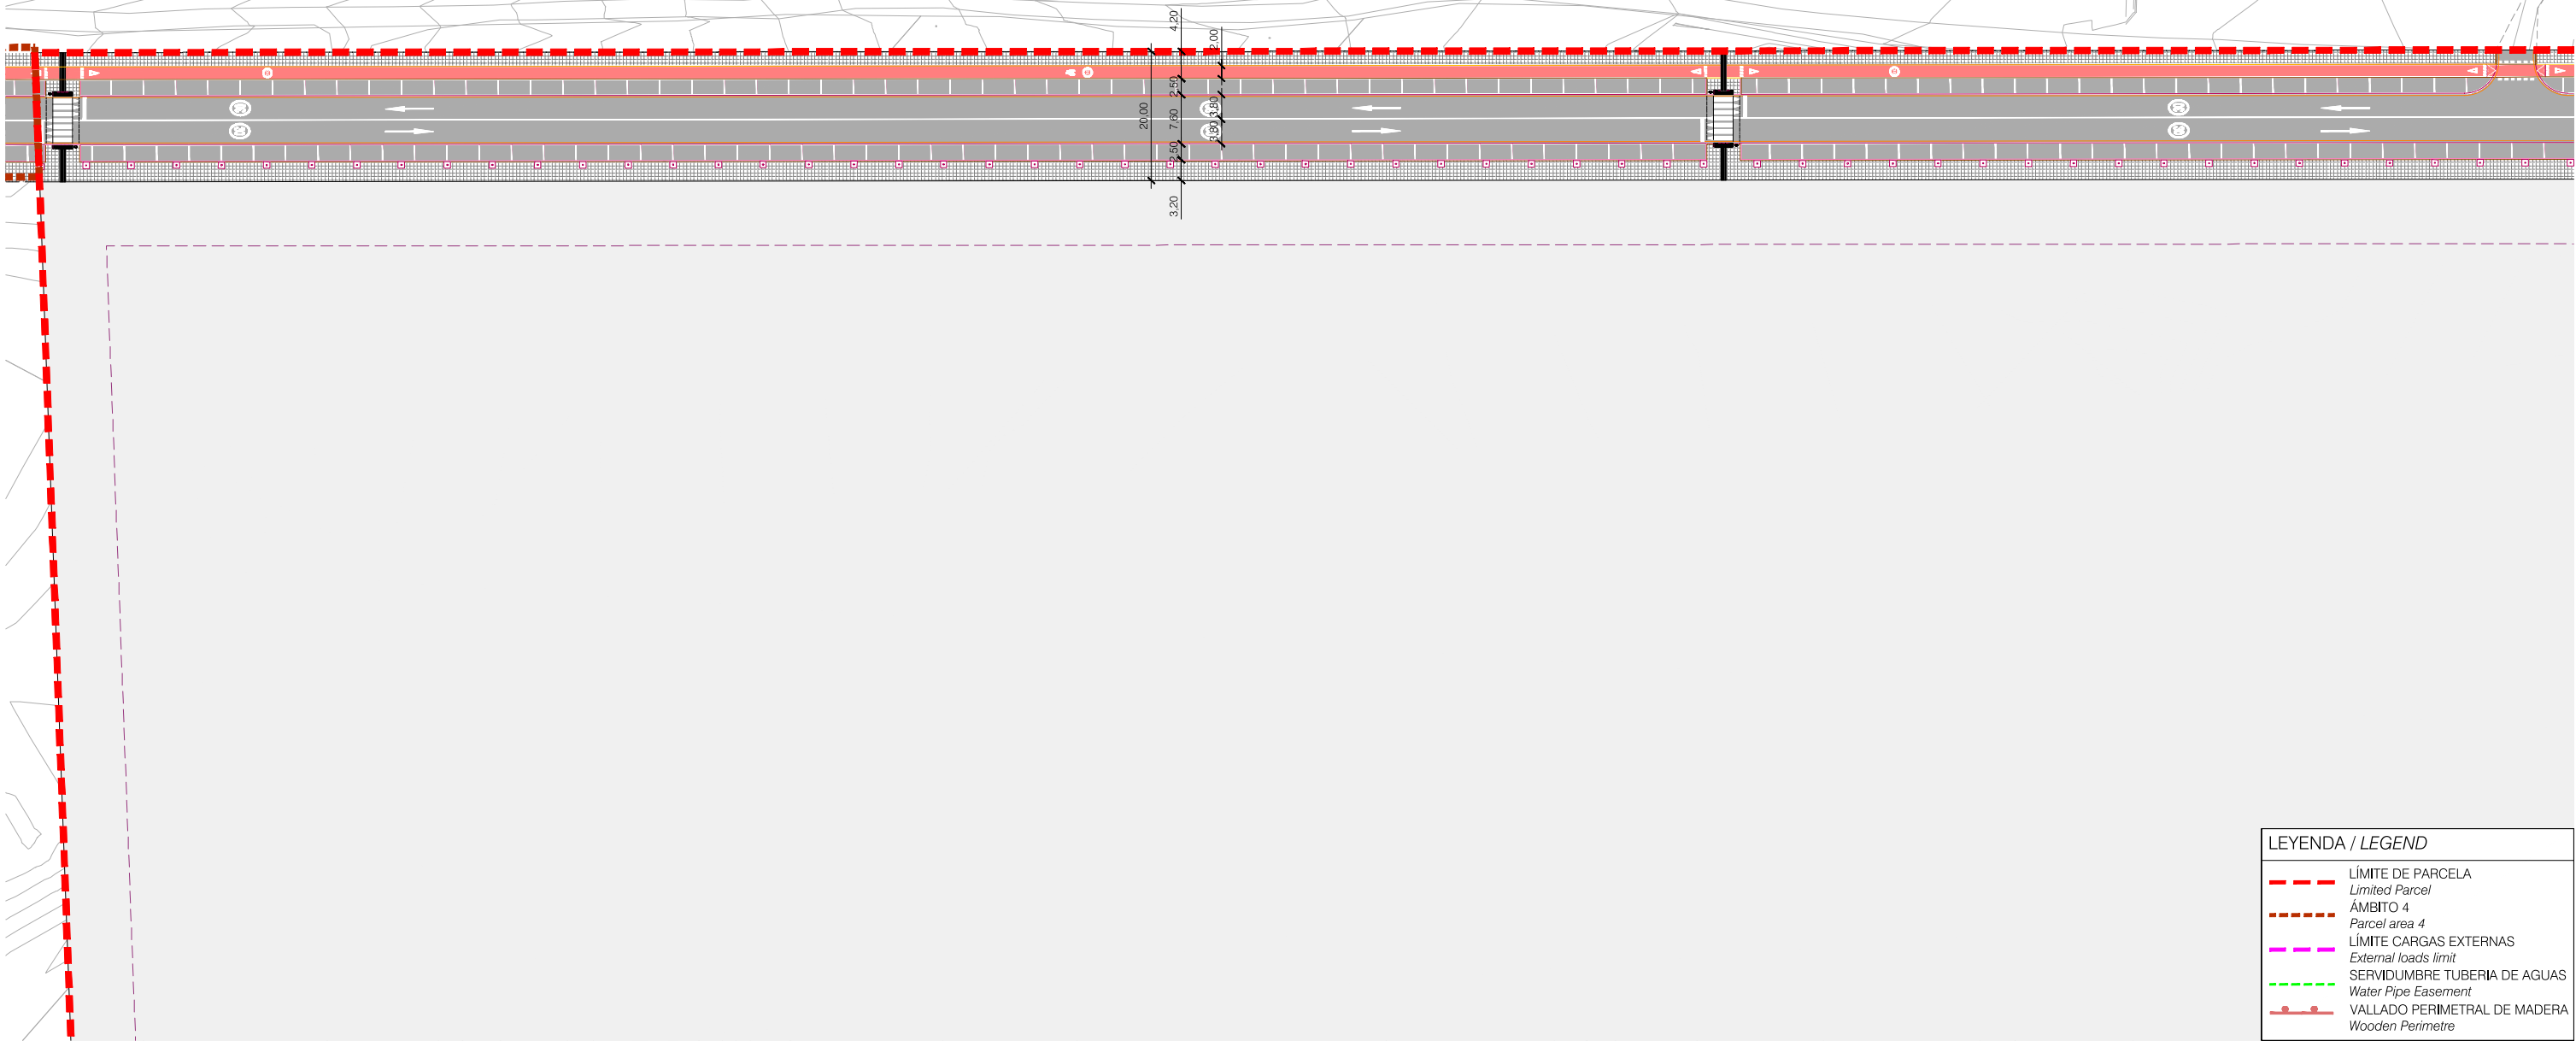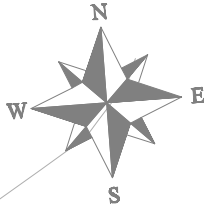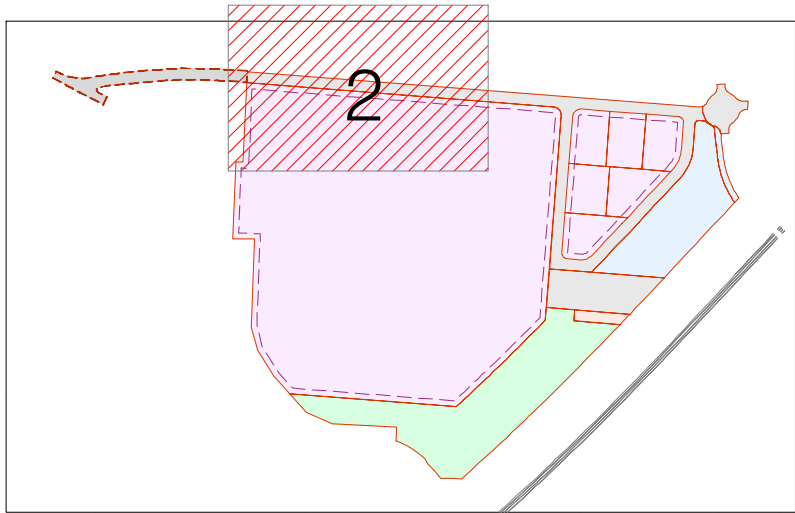

PLANTA / PLANT
ESCALA / SCALE 1:500


LEYENDA / LEGEND	
---	LÍMITE DE PARCELA Limited Parcel
---	ÁMBITO 4 Parcel area 4
---	LÍMITE CARGAS EXTERNAS External loads limit
---	SERVIDUMBRE TUBERIA DE AGUAS Water Pipe Easement
--- •	VALLADO PERIMETRAL DE MADERA Wooden Perimetre

REV. N°	DESCRIPCIÓN / DESCRIPTION	FECHA / DATE
R1	PROYECTO MODIFICADO URBANIZACIÓN / Modified urbanization project	04/2025
R0	ENTREGA PROYECTO URBANIZACIÓN / Urbanization project delivery	12/2024

Escala / Scale	Núm. Plano / Sheet num.
A1 = 1/500	05.2
A3 = 1/1000	02
Archivo informático / Computer file	

La propiedad / Client	Autores del Proyecto / Project Authors	Facultativo / Manager Engineer	Facultativo / Manager Engineer	Proyecto / Project	Código / Code	Fecha / Date	Plano	Sheet	05.2-02300_IDP_EJE_L00-PL_LAYOUT-DETALLADA_R1.DWG
				LOTTE ENERGY MATERIALS SPAIN	02300	04/2025	Planta general detallada	Detail General Plant	
		JAIME POLO VILLAFAINA Ingeniero Industrial / Industrial Engineer Col. n° 10.408	ENRIQUE BLASCO GÓMEZ Ingeniero Industrial / Industrial Engineer Col. n° 10.389	Emplazamiento / Site Sector SUD-4 Els Comellarets (Mont-Roig Del Camp)	Fase / Phase EJE/EXE	Versión / Version R1			

Este plano es propiedad de DDP Ingeniería y arquitectura. No puede ser utilizado, ni reproducido total o parcialmente sin la autorización expresa de DDP. Las bases informáticas de los documentos de proyecto son propiedad intelectual de los autores. Prohibida su reproducción o difusión.

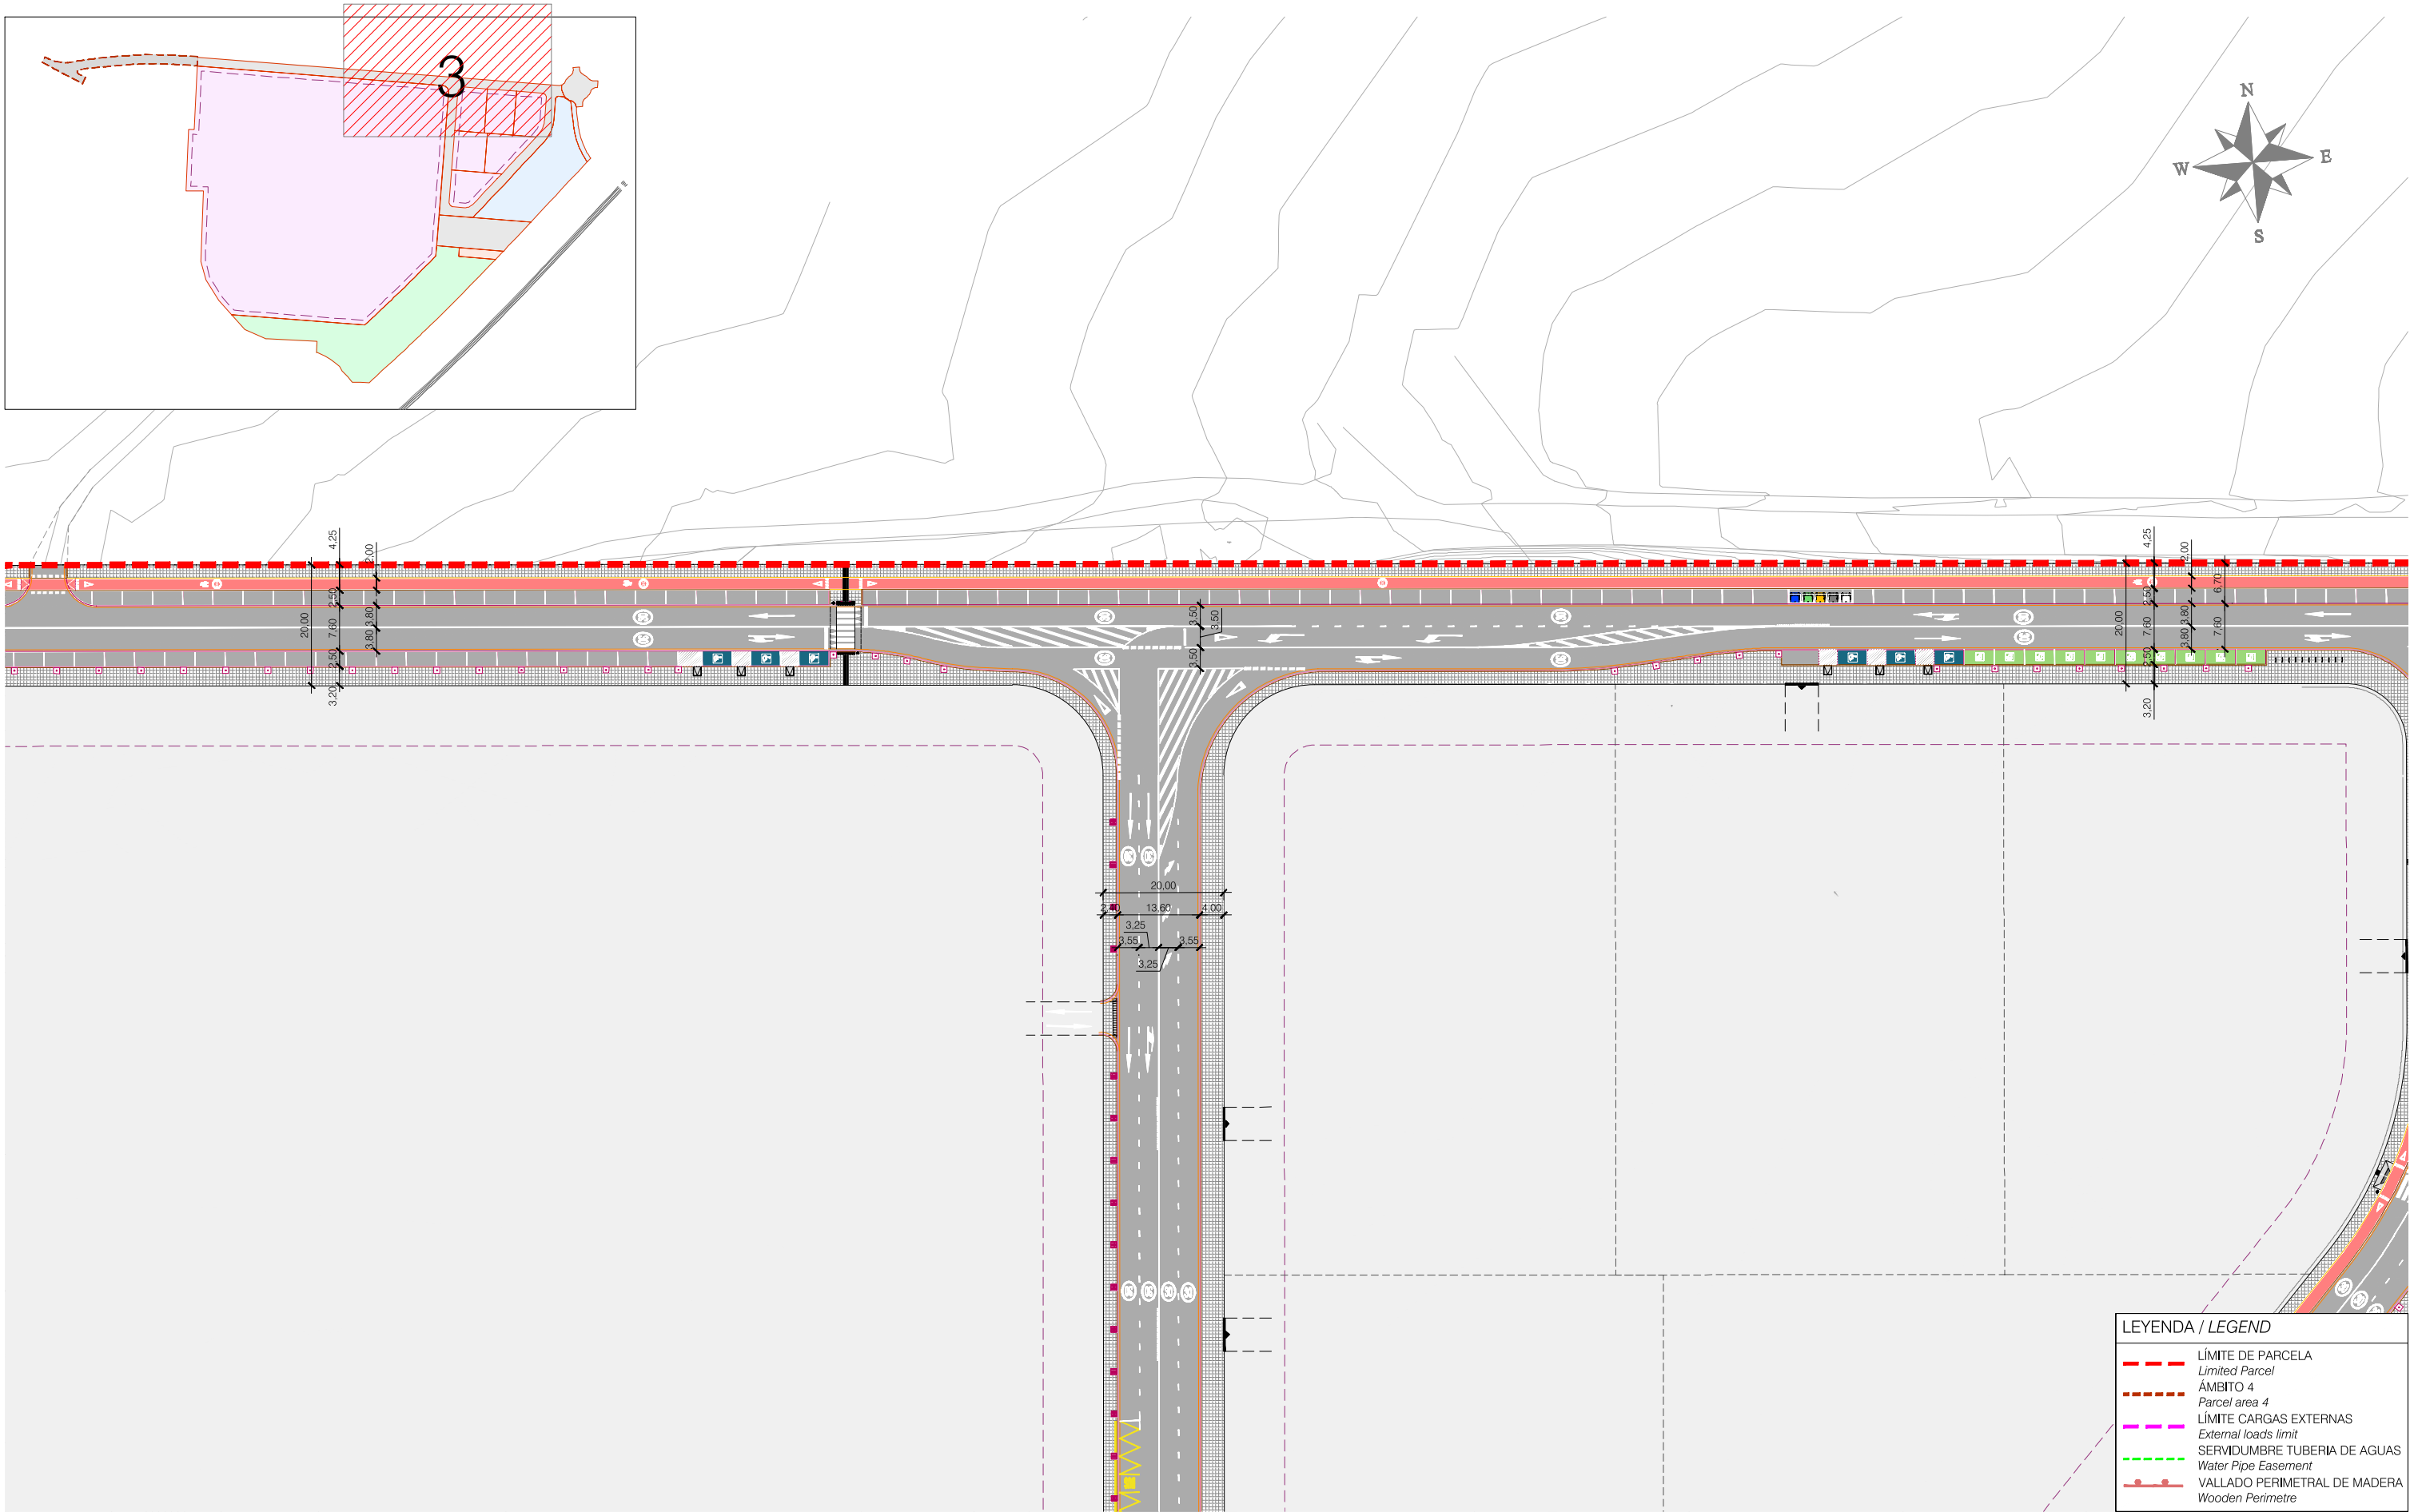


LEYENDA / LEGEND	
---	LÍMITE DE PARCELA <i>Limited Parcel</i>
---	ÁMBITO 4 <i>Parcel area 4</i>
---	LÍMITE CARGAS EXTERNAS <i>External loads limit</i>
---	SERVIDUMBRE TUBERIA DE AGUAS <i>Water Pipe Easement</i>
---	VALLADO PERIMETRAL DE MADERA <i>Wooden Perimetre</i>

PLANTA / *PLANT*
ESCALA / *SCALE* 1:500

REV. Nº	DESCRIPCIÓN / DESCRIPTION	FECHA / DATE
R1	PROYECTO MODIFICADO URBANIZACIÓN / <i>Modified urbanization project</i>	04/2025
R0	ENTREGA PROYECTO URBANIZACIÓN / <i>Urbanization project delivery</i>	12/2024

La propiedad / Client	Autores del Proyecto / Project Authors	Facultativo / Manager Engineer	Facultativo / Manager Engineer	Proyecto / Project	Código / Code	Fecha / Date	Plano	Sheet	Escala / Scale	Núm. Plano / Sheet num.
				LOTTE ENERGY MATERIALS SPAIN	02300	04/2025			A1 = 1/500 A3 = 1/1000	05.2
	Ingeniería - medio ambiente - arquitectura	JAIME POLO VILLAFAINA Ingeniero Industrial / Industrial Engineer Col. nº 10.408	ENRIQUE BLASCO GÓMEZ Ingeniero Industrial / Industrial Engineer Col. nº 10.389	Emplazamiento / Site	Fase / Phase	Versión / Version			Archivo informático / Computer file	03
				Sector SUD-4 Els Comellarets (Mont-Roig Del Camp)	EJE/EXE	R1	Planta general detallada	Detail General Plant	05.2-02300_IDP_EJE_L00-PL_LAYOUT-DETALLADA_R1.DWG	

Este plano es propiedad de IDP Ingeniería y arquitectura. No puede ser utilizado, ni reproducido total o parcialmente sin la autorización expresa de IDP. Las bases informáticas de los documentos de proyecto son propiedad intelectual de los autores. Prohibida su reproducción o difusión.

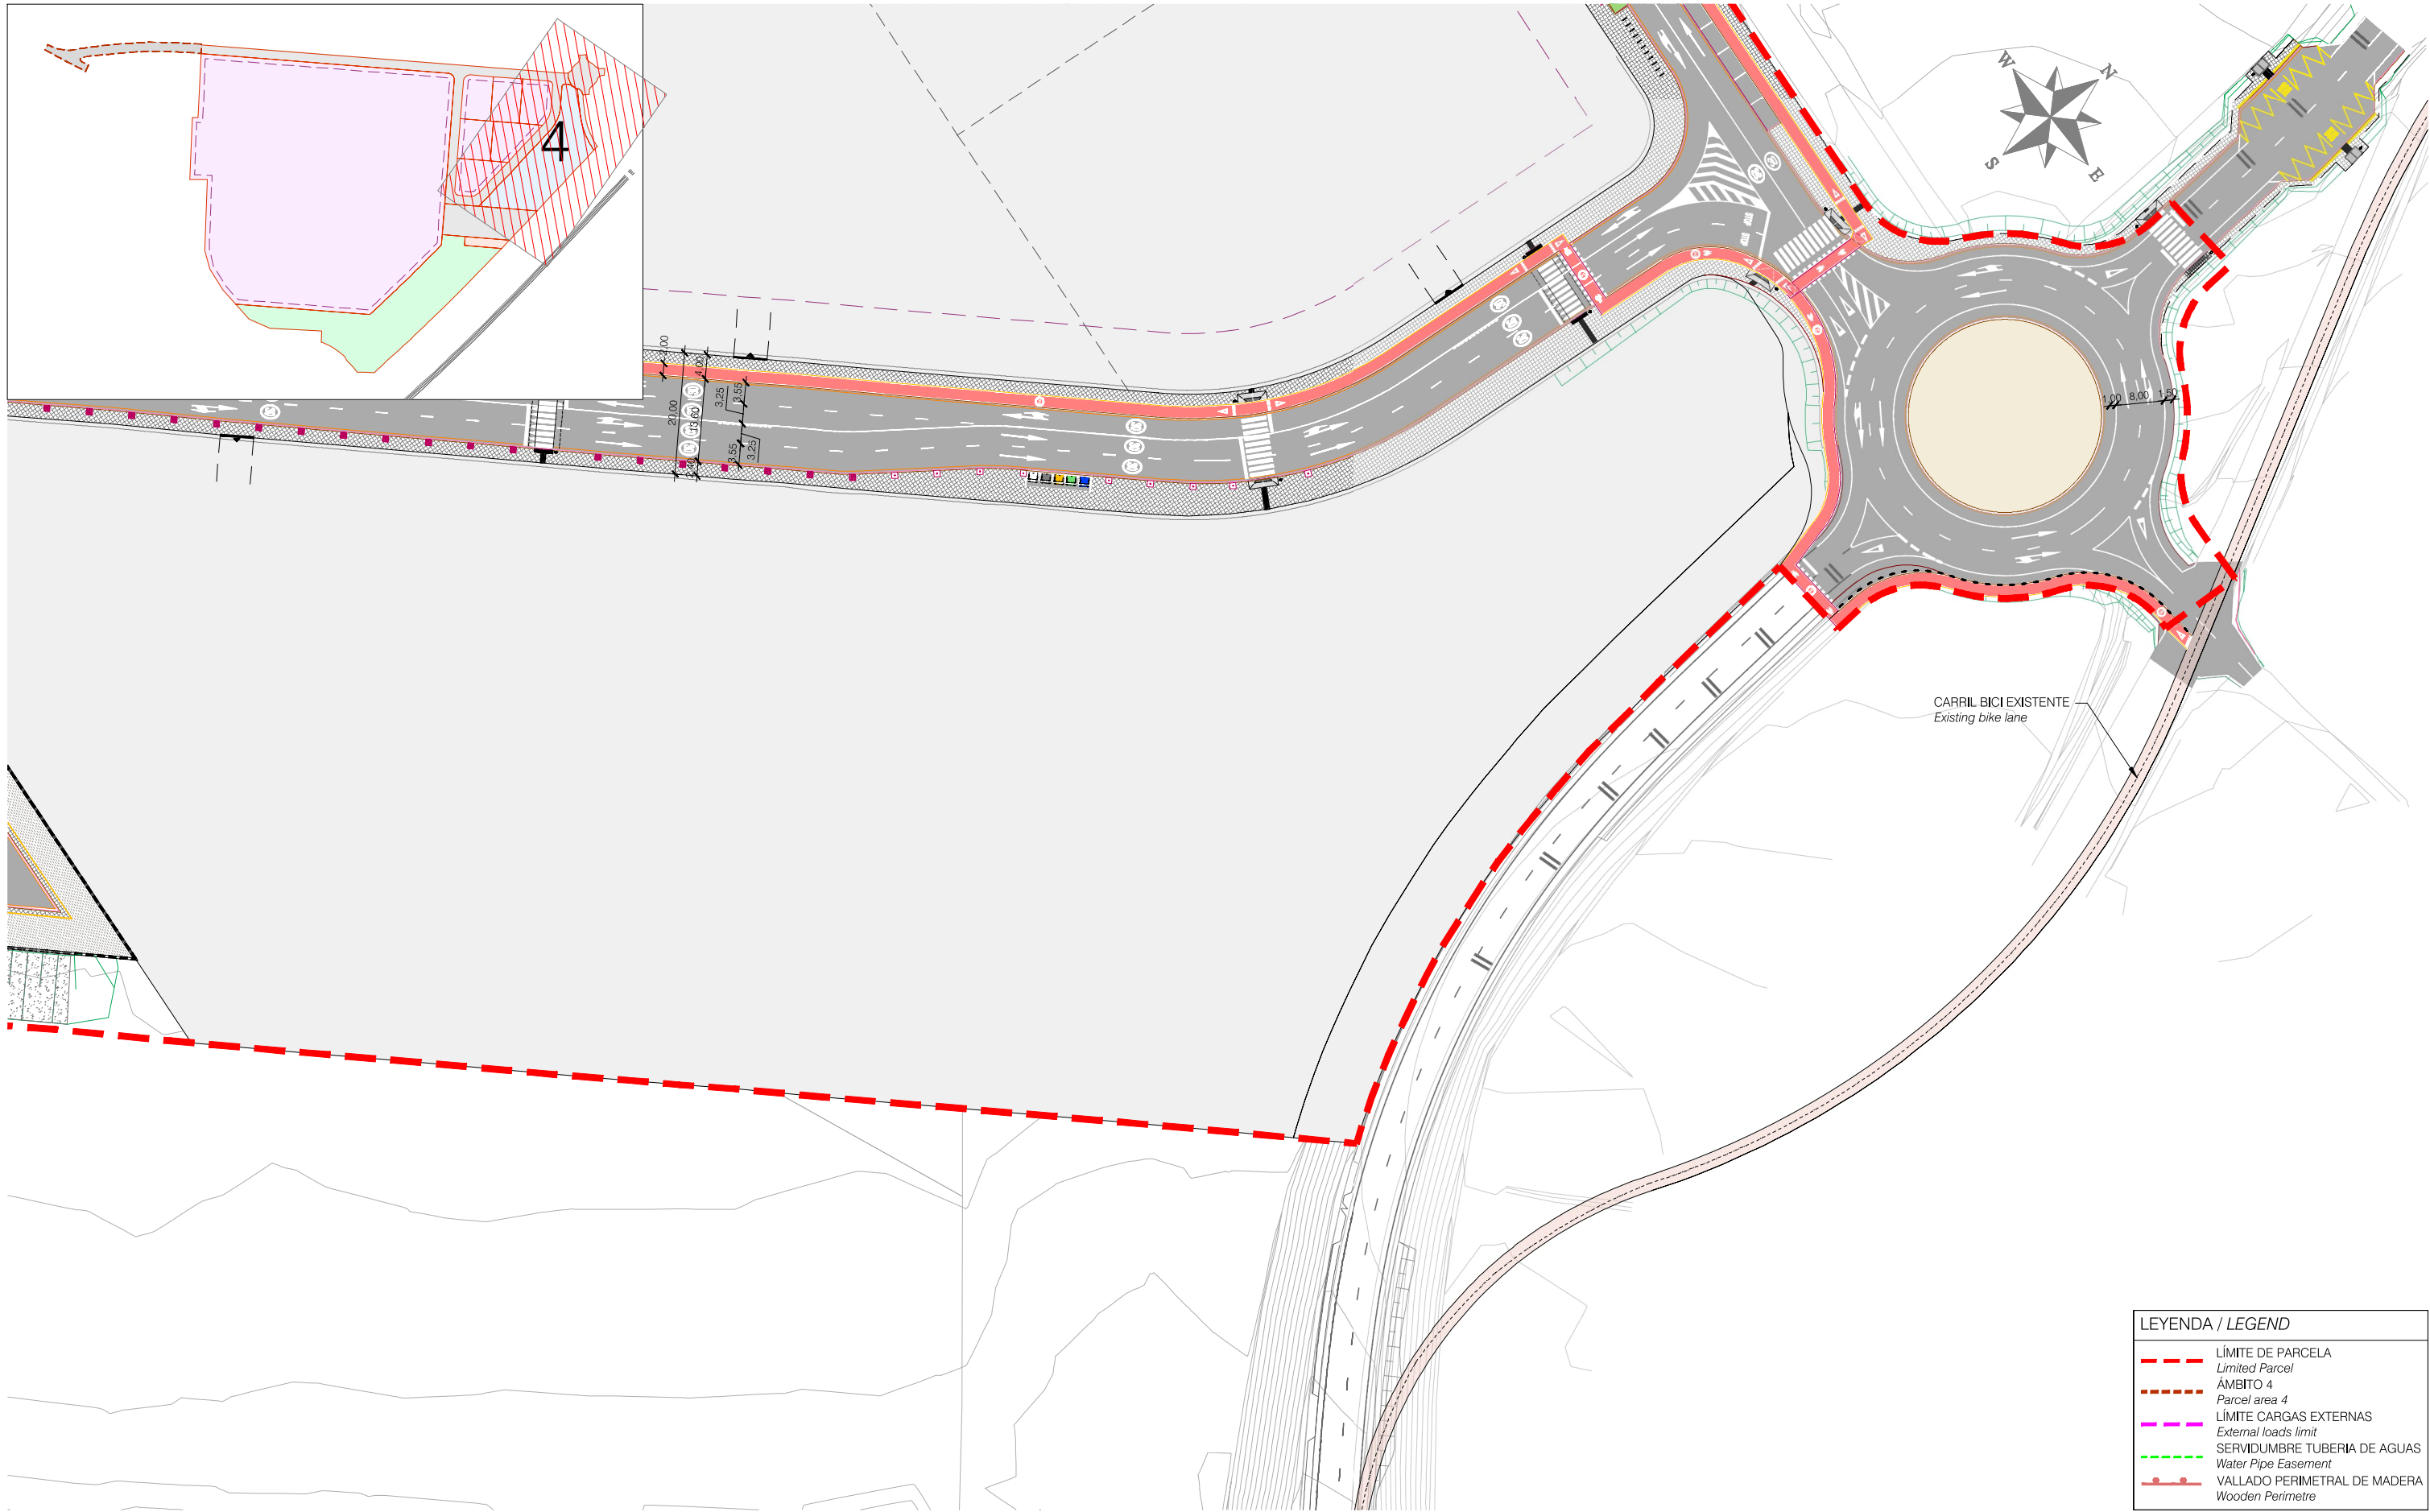

PLANTA / PLANT
ESCALA / SCALE 1:500



LEYENDA / LEGEND	
---	LÍMITE DE PARCELA Limited Parcel
---	ÁMBITO 4 Parcel area 4
---	LÍMITE CARGAS EXTERNAS External loads limit
---	SERVIDUMBRE TUBERIA DE AGUAS Water Pipe Easement
--- •••	VALLADO PERIMETRAL DE MADERA Wooden Perimetre

REV. Nº	DESCRIPCIÓN / DESCRIPTION	FECHA / DATE
R1	PROYECTO MODIFICADO URBANIZACIÓN / Modified urbanization project	04/2025
R0	ENTREGA PROYECTO URBANIZACIÓN / Urbanization project delivery	12/2024

Escala / Scale	A1 = 1/500 A3 = 1/1000	Núm. Plano / Sheet num.
Archivo informático / Computer file	05.2-02300_IDP_EJE_L00-PL_LAYOUT-DETALLADA_R1.DWG	05.2 04

La propiedad / Client	Autores del Proyecto / Project Authors	Facultativo / Manager Engineer	Facultativo / Manager Engineer	Proyecto / Project	Código / Code	Fecha / Date	Plano	Sheet	Escala / Scale	Núm. Plano / Sheet num.
				LOTTE ENERGY MATERIALS SPAIN	02300	04/2025	Planta general detallada	Detail General Plant	05.2-02300_IDP_EJE_L00-PL_LAYOUT-DETALLADA_R1.DWG	05.2 04
	Ingeniería - medio ambiente - arquitectura	JAIME POLO VILLAFAINA Ingeniero Industrial / Industrial Engineer Col. nº 10.408	ENRIQUE BLASCO GÓMEZ Ingeniero Industrial / Industrial Engineer Col. nº 10.389	Emplazamiento / Site Sector SUD-4 Els Comellarets (Mont-Roig Del Camp)	Fase / Phase EJE/EXE	Versión / Version R1				

Este plano es propiedad de IDP Ingeniería y arquitectura. No puede ser utilizado, ni reproducido total o parcialmente sin la autorización expresa de IDP. Las bases informáticas de los documentos de proyecto son propiedad intelectual de los autores. Prohibida su reproducción o difusión.

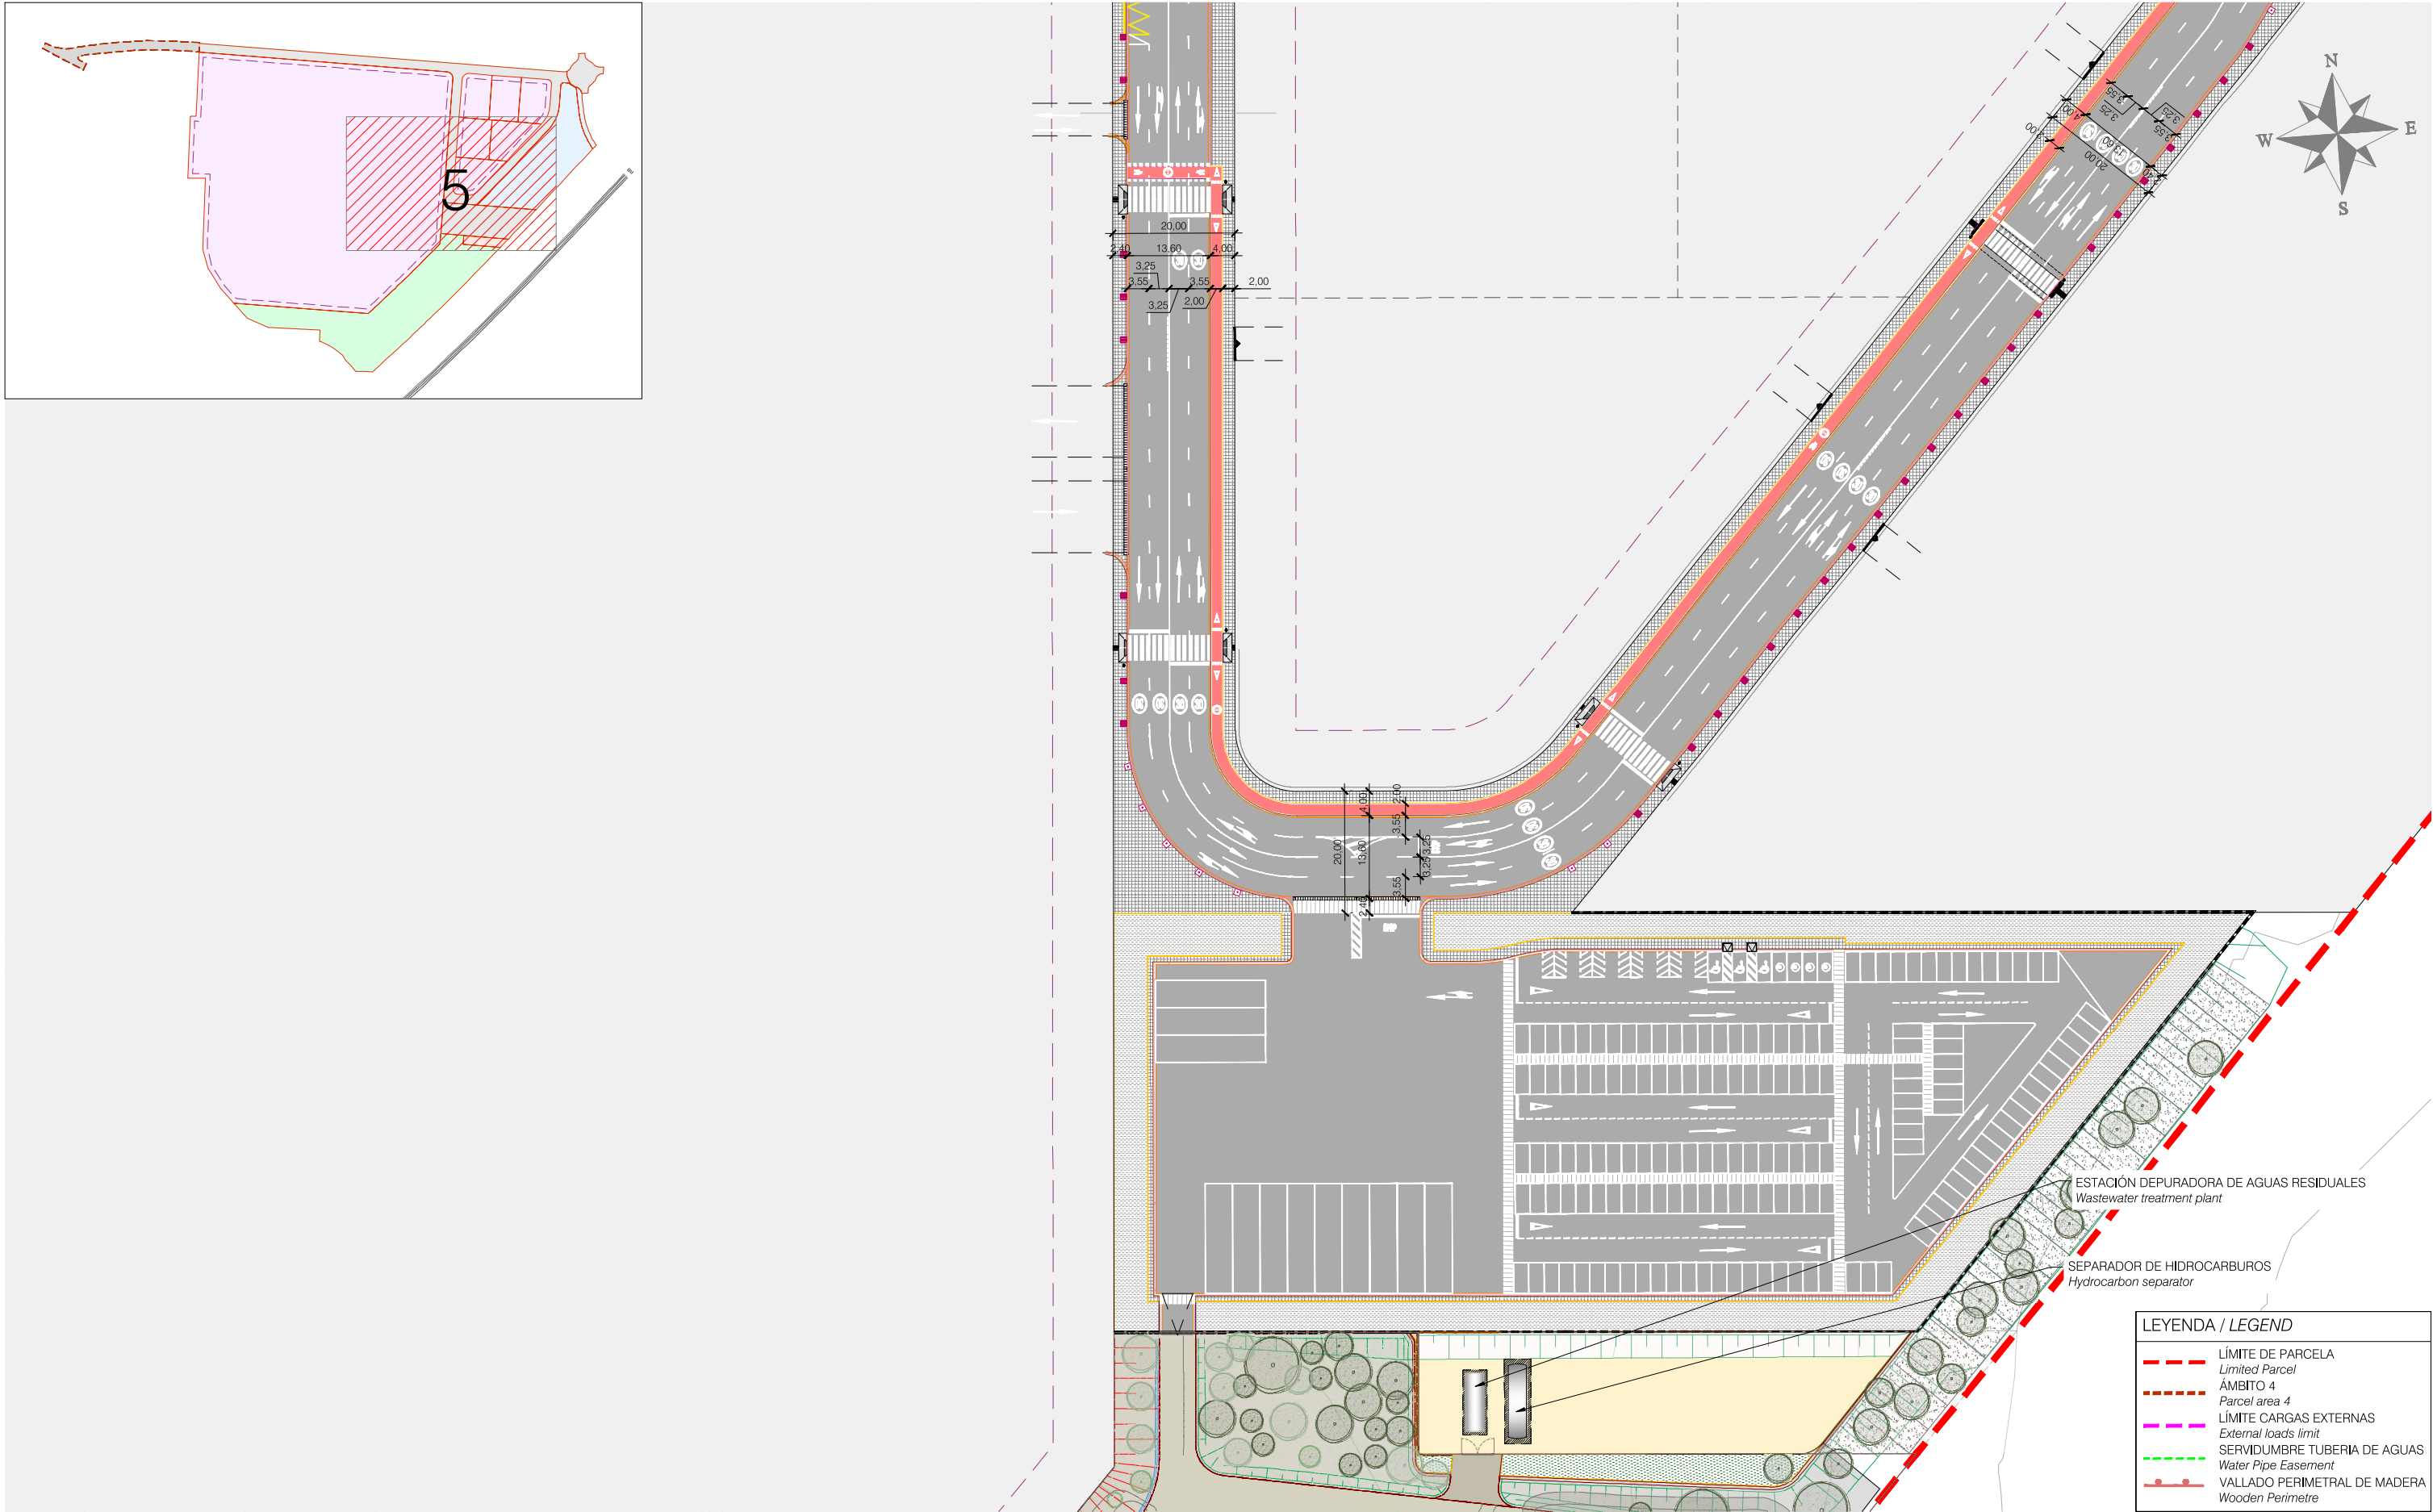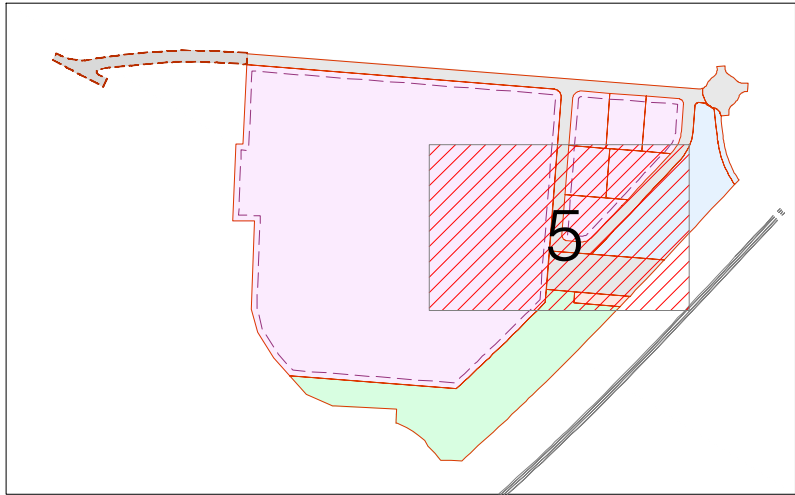

PLANTA / PLANT
ESCALA / SCALE 1:500

LEYENDA / LEGEND	
---	LÍMITE DE PARCELA <i>Limited Parcel</i>
---	ÁMBITO 4 <i>Parcel area 4</i>
---	LÍMITE CARGAS EXTERNAS <i>External loads limit</i>
---	SERVIDUMBRE TUBERÍA DE AGUAS <i>Water Pipe Easement</i>
---	VALLADO PERIMETRAL DE MADERA <i>Wooden Perimetre</i>

La propiedad / Client	Autores del Proyecto / Project Authors	Facultativo / Manager Engineer	Facultativo / Manager Engineer	Proyecto / Project	Código / Code	Fecha / Date	Plano	Sheet	Escala / Scale	Núm. Plano / Sheet num.
				LOTTE ENERGY MATERIALS SPAIN	02300	04/2025			A1 = 1/500 A3 = 1/1000	05.2
		JAIME POLO VILLAFAINA Ingeniero Industrial / Industrial Engineer Col. nº 10.408	ENRIQUE BLASCO GÓMEZ Ingeniero Industrial / Industrial Engineer Col. nº 10.389	Emplazamiento / Site	Fase / Phase	Versión / Version			Archivo informático / Computer file	
				Sector SUD-4 Els Comellarets (Mont-Roig Del Camp)	EJE/EXE	R1	Planta general detallada	Detail General Plant	05.2-02300_IDP_EJE_L00-PL_LAYOUT-DETALLADA_R1.DWG	05

Este plano es propiedad de IDP Ingeniería y arquitectura. No puede ser utilizado, ni reproducido total o parcialmente sin la autorización expresa de IDP. Las bases informáticas de los documentos de proyecto son propiedad intelectual de los autores. Prohibida su reproducción o difusión.






PLANTA / PLANT
ESCALA / SCALE 1:500

LEYENDA / LEGEND	
---	LÍMITE DE PARCELA Limited Parcel
---	AMBITO 4 Parcel area 4
---	LÍMITE CARGAS EXTERNAS External loads limit
---	SERVIDUMBRE TUBERIA DE AGUAS Water Pipe Easement
---	VALLADO PERIMETRAL DE MADERA Wooden Perimetre

La propiedad / Client	Autores del Proyecto / Project Authors	Facultativo / Manager Engineer	Facultativo / Manager Engineer	Proyecto / Project	Código / Code	Fecha / Date	Plano	Sheet	Escala / Scale	Núm. Plano / Sheet num.
				LOTTE ENERGY MATERIALS SPAIN	02300	04/2025			A1 = 1/500 A3 = 1/1000	05.2
	Ingeniería - medio ambiente - arquitectura	JAIME POLO VILLAFAINA Ingeniero Industrial / Industrial Engineer Col. nº 10.408	ENRIQUE BLASCO GÓMEZ Ingeniero Industrial / Industrial Engineer Col. nº 10.389	Emplazamiento / Site	Fase / Phase	Versión / Version	Planta general detallada	Detail General Plant	Archivo informático / Computer file	06
				Sector SUD-4 Els Comellarets (Mont-Roig Del Camp)	EJE/EXE	R1			05.2-02300_IDP_EJE_L00-PL_LAYOUT-DETALLADA_R1.DWG	

Este plano es propiedad de DPT Ingeniería y arquitectura. No puede ser utilizado, ni reproducido total o parcialmente sin la autorización expresa de DPT. Las bases informáticas de los documentos de proyecto son propiedad intelectual de los autores. Prohibida su reproducción o difusión.

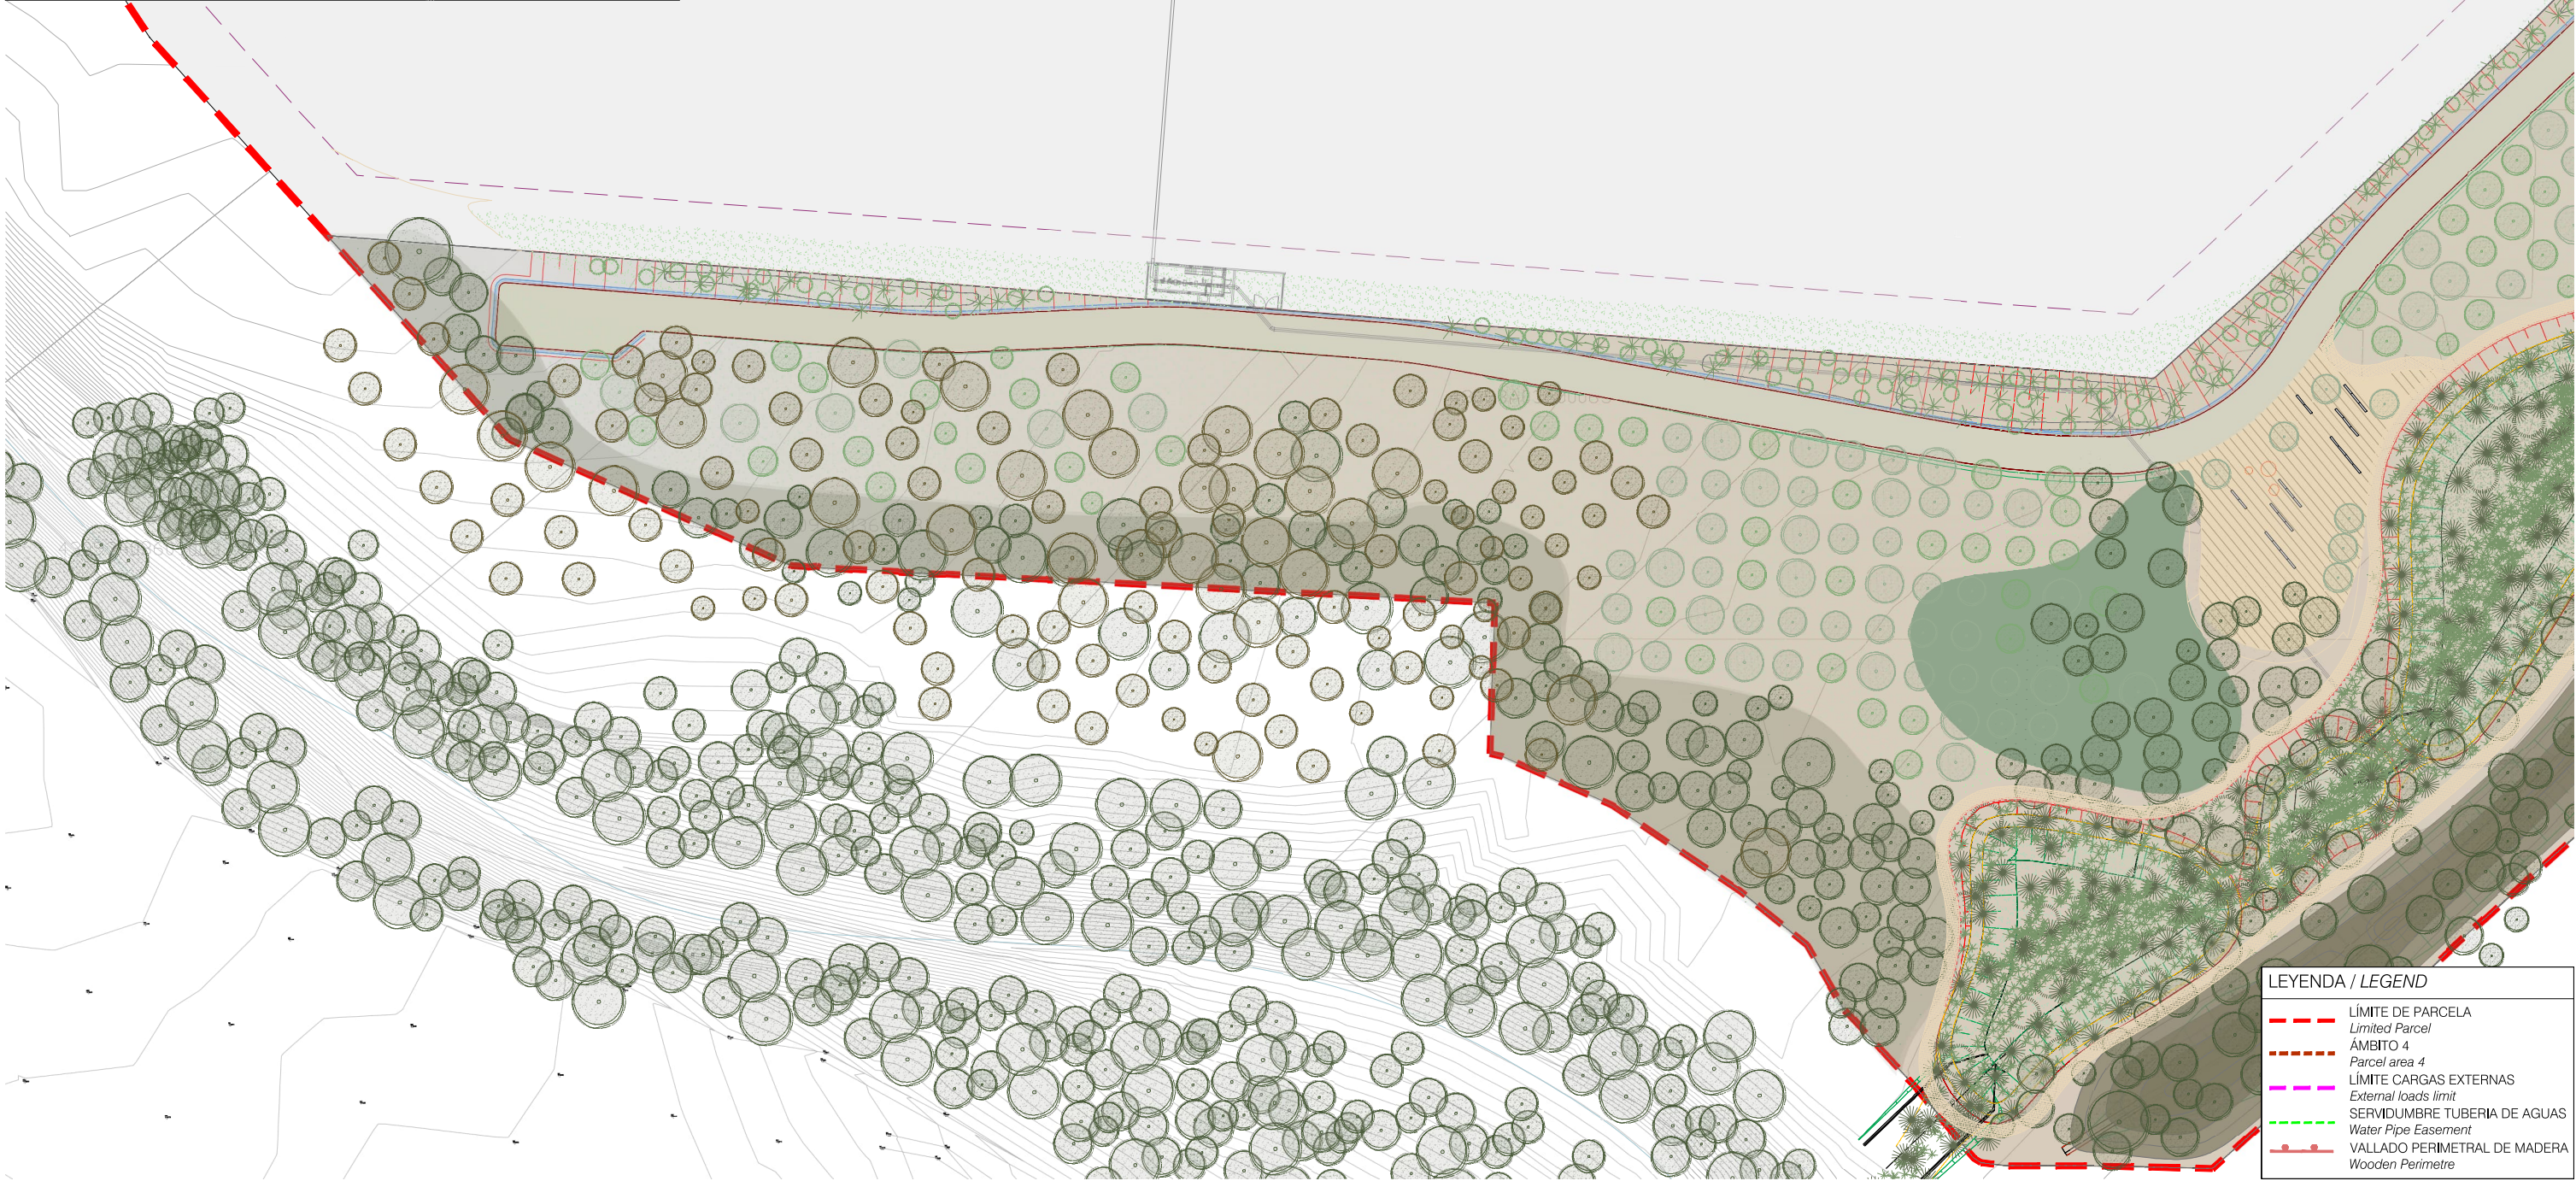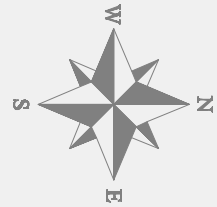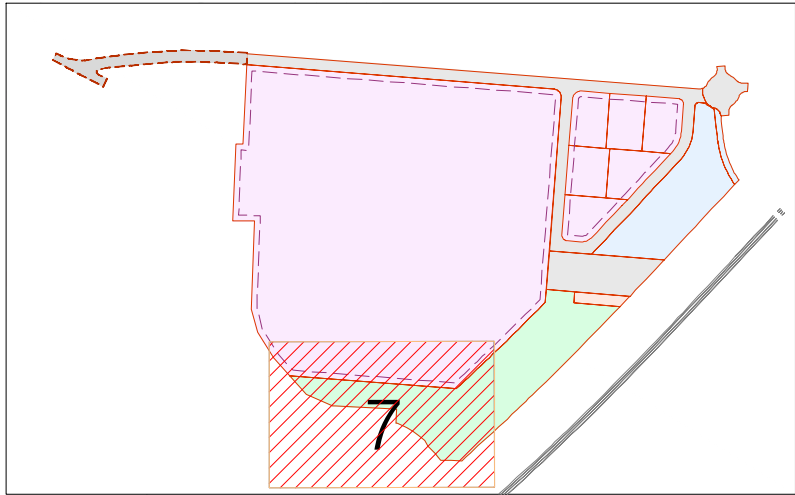



LEYENDA / LEGEND	
---	LÍMITE DE PARCELA Limited Parcel
---	ÁMBITO 4 Parcel area 4
---	LÍMITE CARGAS EXTERNAS External loads limit
---	SERVIDUMBRE TUBERÍA DE AGUAS Water Pipe Easement
---	VALLADO PERIMETRAL DE MADERA Wooden Perimetre

PLANTA / PLANT
ESCALA / SCALE 1:500

REV. Nº	DESCRIPCIÓN / DESCRIPTION	FECHA / DATE
R1	PROYECTO MODIFICADO URBANIZACIÓN / Modified urbanization project	04/2025
R0	ENTREGA PROYECTO URBANIZACIÓN / Urbanization project delivery	12/2024

La propiedad / Client	Autores del Proyecto / Project Authors	Facultativo / Manager Engineer	Facultativo / Manager Engineer	Proyecto / Project	Código / Code	Fecha / Date	Plano	Sheet	Escala / Scale	Núm. Plano / Sheet num.
				LOTTE ENERGY MATERIALS SPAIN	02300	04/2025			A1 = 1/500 A3 = 1/1000	05.2
		JAIME POLO VILLAFAINA Ingeniero Industrial / Industrial Engineer Col. nº 10.408	ENRIQUE BLASCO GÓMEZ Ingeniero Industrial / Industrial Engineer Col. nº 10.389	Emplazamiento / Site	Fase / Phase	Versión / Version			Archivo informático / Computer file	07
				Sector SUD-4 Els Comellarets (Mont-Roig Del Camp)	EJE/EXE	R1	Planta general detallada	Detail General Plant	05.2-02300_IDP_EJE_L00-PL_LAYOUT-DETALLADA_R1.DWG	

Este plano es propiedad de IDP Ingeniería y arquitectura. No puede ser utilizado, ni reproducido total o parcialmente sin la autorización expresa de IDP. Las bases informáticas de los documentos de proyecto son propiedad intelectual de los autores. Prohibida su reproducción o difusión.

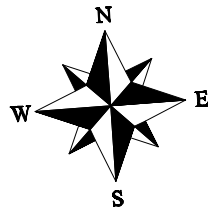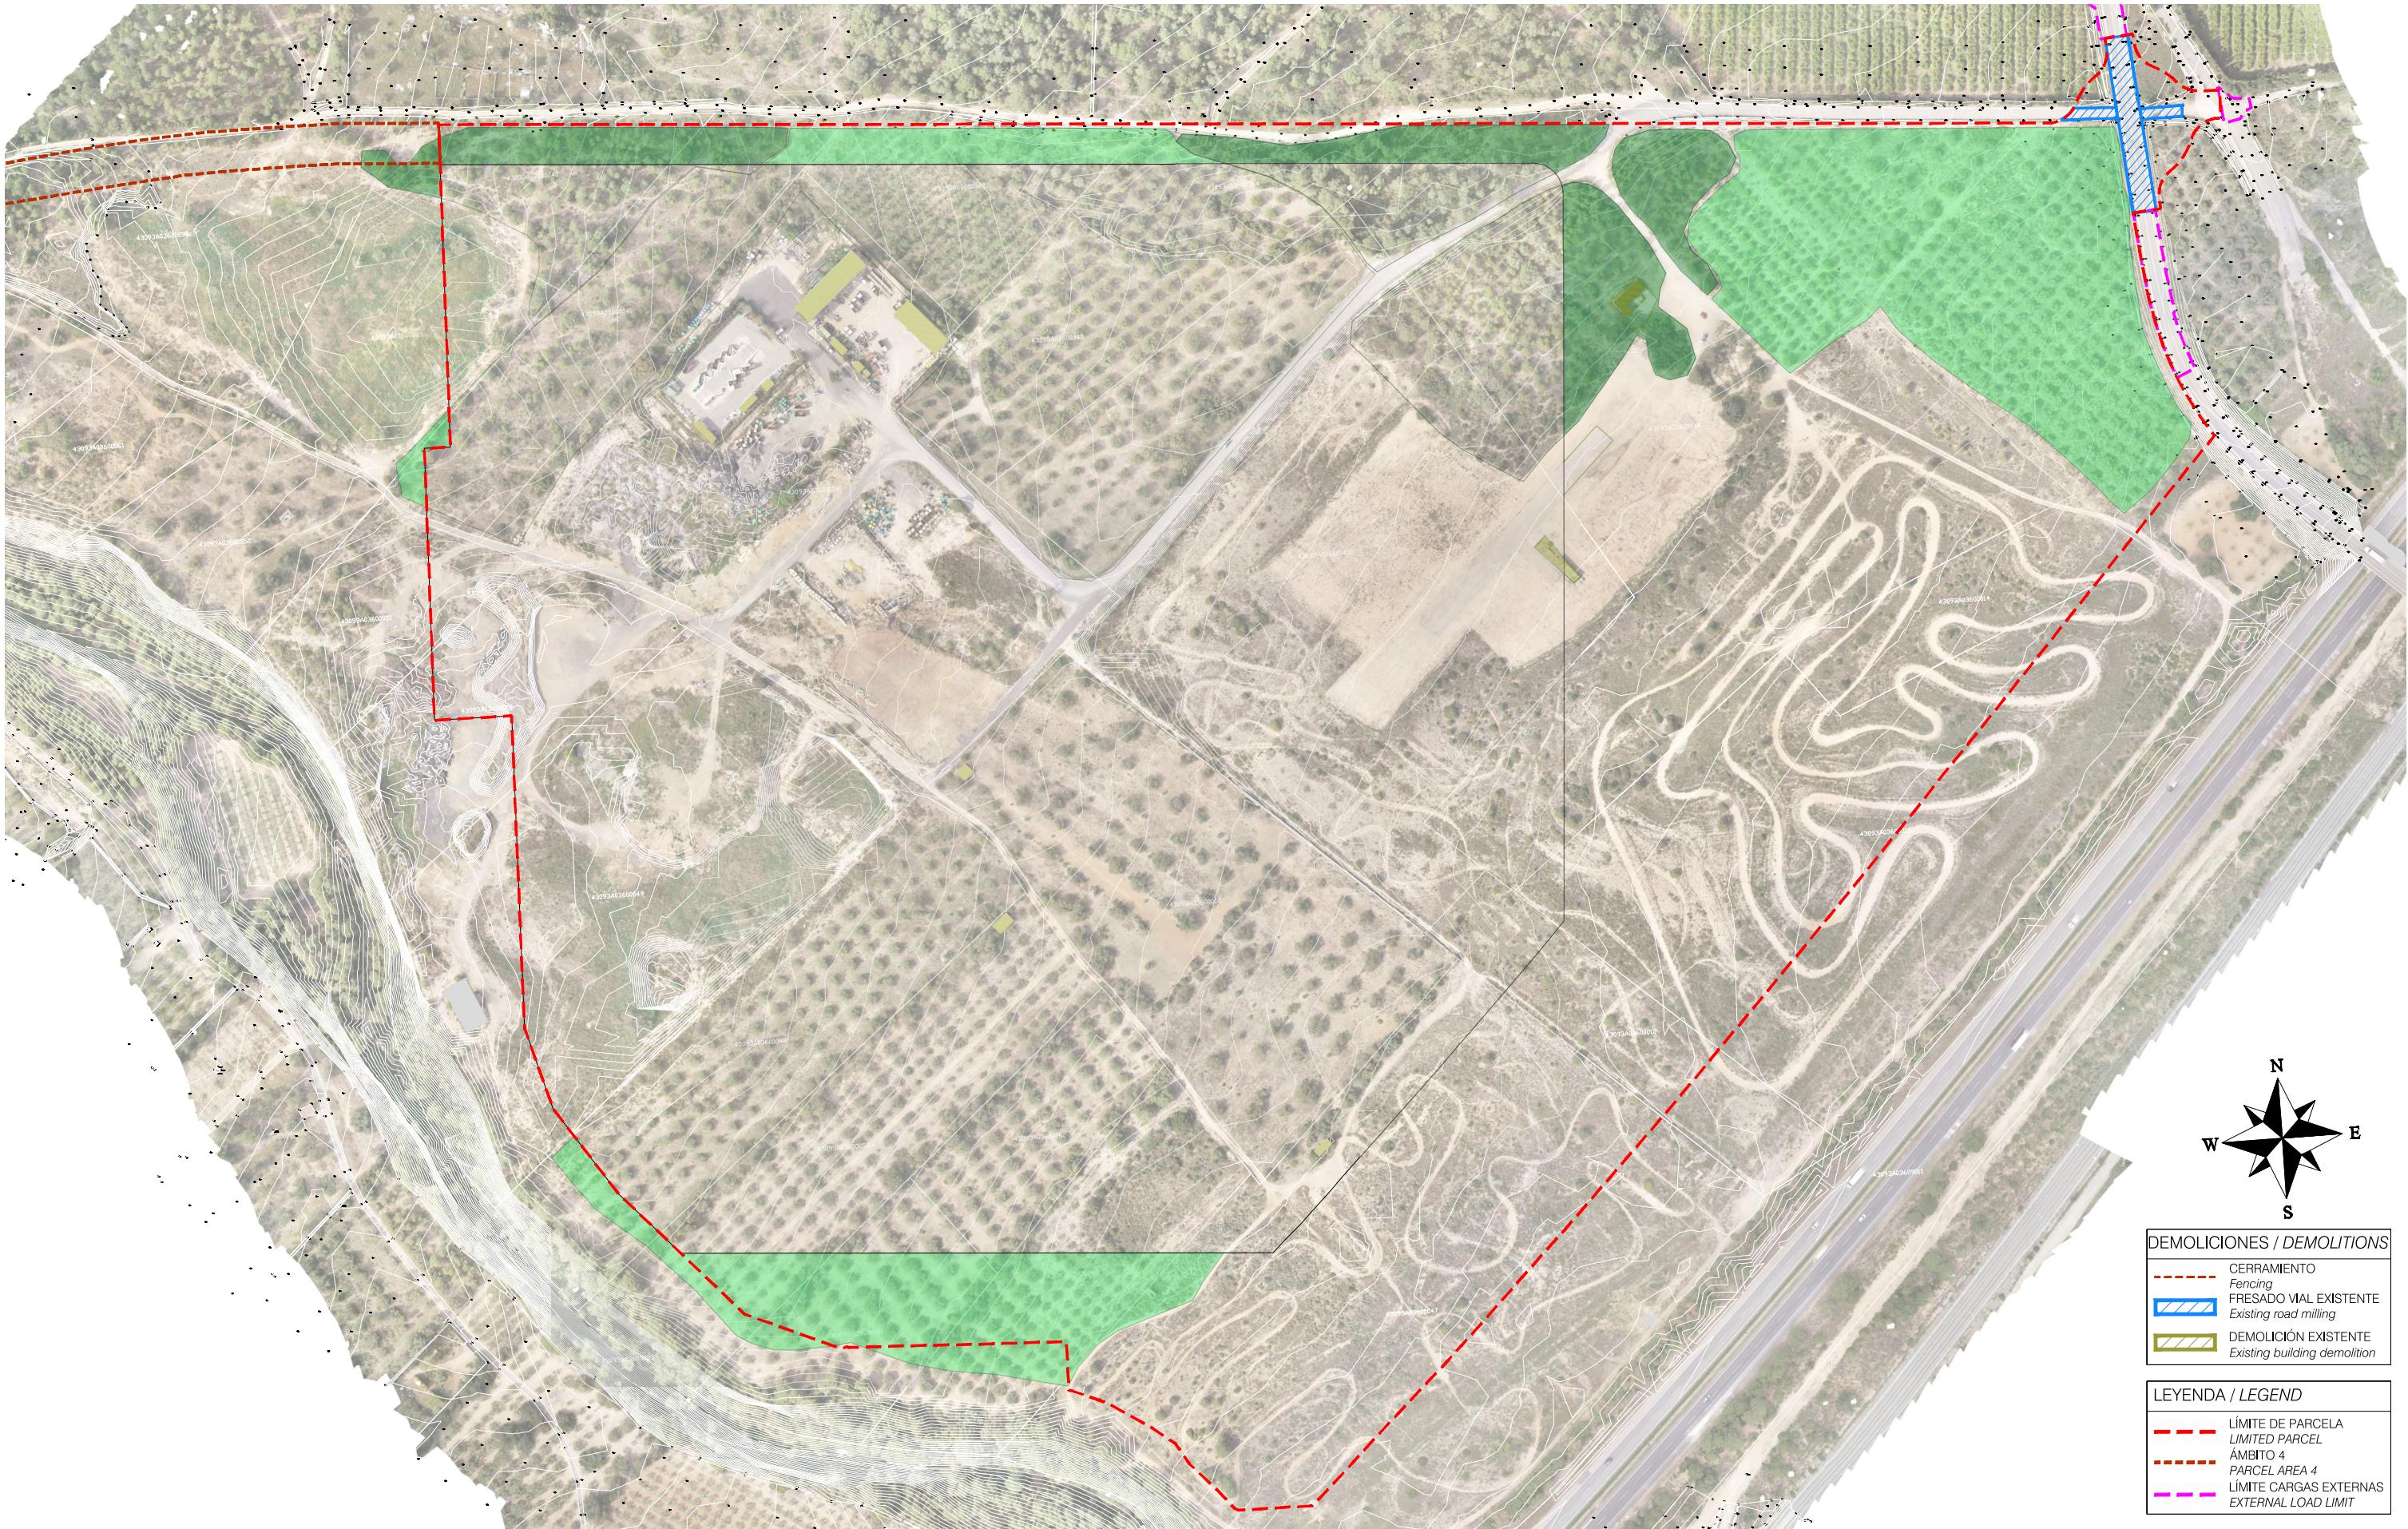

DEMOLICIONES / DEMOLITIONS

- CERRAMIENTO
Fencing
- FRESADO VIAL EXISTENTE
Existing road milling
- DEMOLICIÓN EXISTENTE
Existing building demolition

LEYENDA / LEGEND

- LÍMITE DE PARCELA
LIMITED PARCEL
- ÁMBITO 4
PARCEL AREA 4
- LÍMITE CARGAS EXTERNAS
EXTERNAL LOAD LIMIT

PLANTA / PLANT
ESCALA / SCALE 1:1500

NOTA / NOTE:

LA LIMPIEZA Y DESBROCE DEL ÁMBITO DE ACTUACIÓN NO FORMA PARTE DEL ALCANCE DE ESTA ENTREGA.
CLEANING AND CLEARING THE AREA OF OPERATION IS NOT PART OF THE SCOPE OF THIS DELIVERY.

La propiedad / Client	Autores del Proyecto / Project Authors	Facultativo / Manager Engineer	Facultativo / Manager Engineer	Proyecto / Project	Código / Code	Fecha / Date	Plano	Sheet	Escala / Scale	Núm. Plano / Sheet num.
				LOTTE ENERGY MATERIALS SPAIN	02300	04/2025			A1 = 1/1500 A3 = 1/3000	06.1
		JAIME POLO VILLAFAINA Ingeniero Industrial / Industrial Engineer Col. nº 10.408	ENRIQUE BLASCO GÓMEZ Ingeniero Industrial / Industrial Engineer Col. nº 10.389	Emplazamiento / Site	Fase / Phase	Versión / Version	Desbroces y demoliciones	Building demolitions	Archivo informático / Computer file	01
				Sector SUD-4 Els Comellarets (Mont-Roig Del Camp)	EJE/EXE	R1			06.1-02300_IDP_EJE_L00_DESBROCES_R1.DWG	

Este plano es propiedad de DDP Ingeniería y arquitectura. No puede ser utilizado, ni reproducido total o parcialmente sin la autorización expresa de DDP. Las bases informáticas de los documentos de proyecto son propiedad intelectual de los autores. Prohibida su reproducción o difusión.



PLANTA
ESCALA 1:1500

LEYENDA



TALA DE ARBOLADO, P.P.ZONA BOSCONA, 80%
Clearing of land, p.p.wooded area, 80% forest
TRASPLANTE Y/O TALA ARBOLADO, P.P.ZONA BOSCONA, 60%
Clearing of land, p.p.wooded area, 60% forest

R1	PROYECTO MODIFICADO URBANIZACIÓN / Modified urbanization project	04/2025
R0	ENTREGA PROYECTO URBANIZACIÓN / Urbanization project delivery	12/2025
REV. Nº	DESCRIPCIÓN / DESCRIPTION	FECHA / DATE

Escala / Scale	A1 = 1/1500 A3 = 1/3000	Núm. Plano / Sheet num.
Archivos informáticos generados en el proyecto	06-2-02300-001-EJE-001-TALA Y TRASPLANTE_R0.DWG	06.2

La propiedad / Client



Autores del Proyecto /
Project Authors



Facultativo / Manager Engineer

JAIME POLO VILLAFAINA
Ingeniero Industrial / Industrial Engineer
Col. nº 10.408

Facultativo / Manager Engineer

ENRIQUE BLASCO GÓMEZ
Ingeniero Industrial / Industrial Engineer
Col. nº 10.389

Proyecto / Project

LOTTE ENERGY MATERIALS SPAIN

Emplazamiento / Site

Sector SUD-4 Els Comellarets (Mont-Roig Del Camp)

Código / Code

02300

Fase / Phase

EJE/EXE

Fecha / Date

04/2025

Versión / Version

Plano

PLANTA TALA Y TRASPLANTE


Sheet

Layout

CLEARING OF LAND. FLOOR PLAN

Archivos informáticos generados en el proyecto

Este plano es propiedad de IDP Ingeniería y arquitectura. No puede ser utilizado, ni reproducido total o parcialmente sin la autorización expresa de IDP. Las bases informáticas de los documentos de proyecto son propiedad intelectual de los autores. Prohibida su reproducción o difusión.


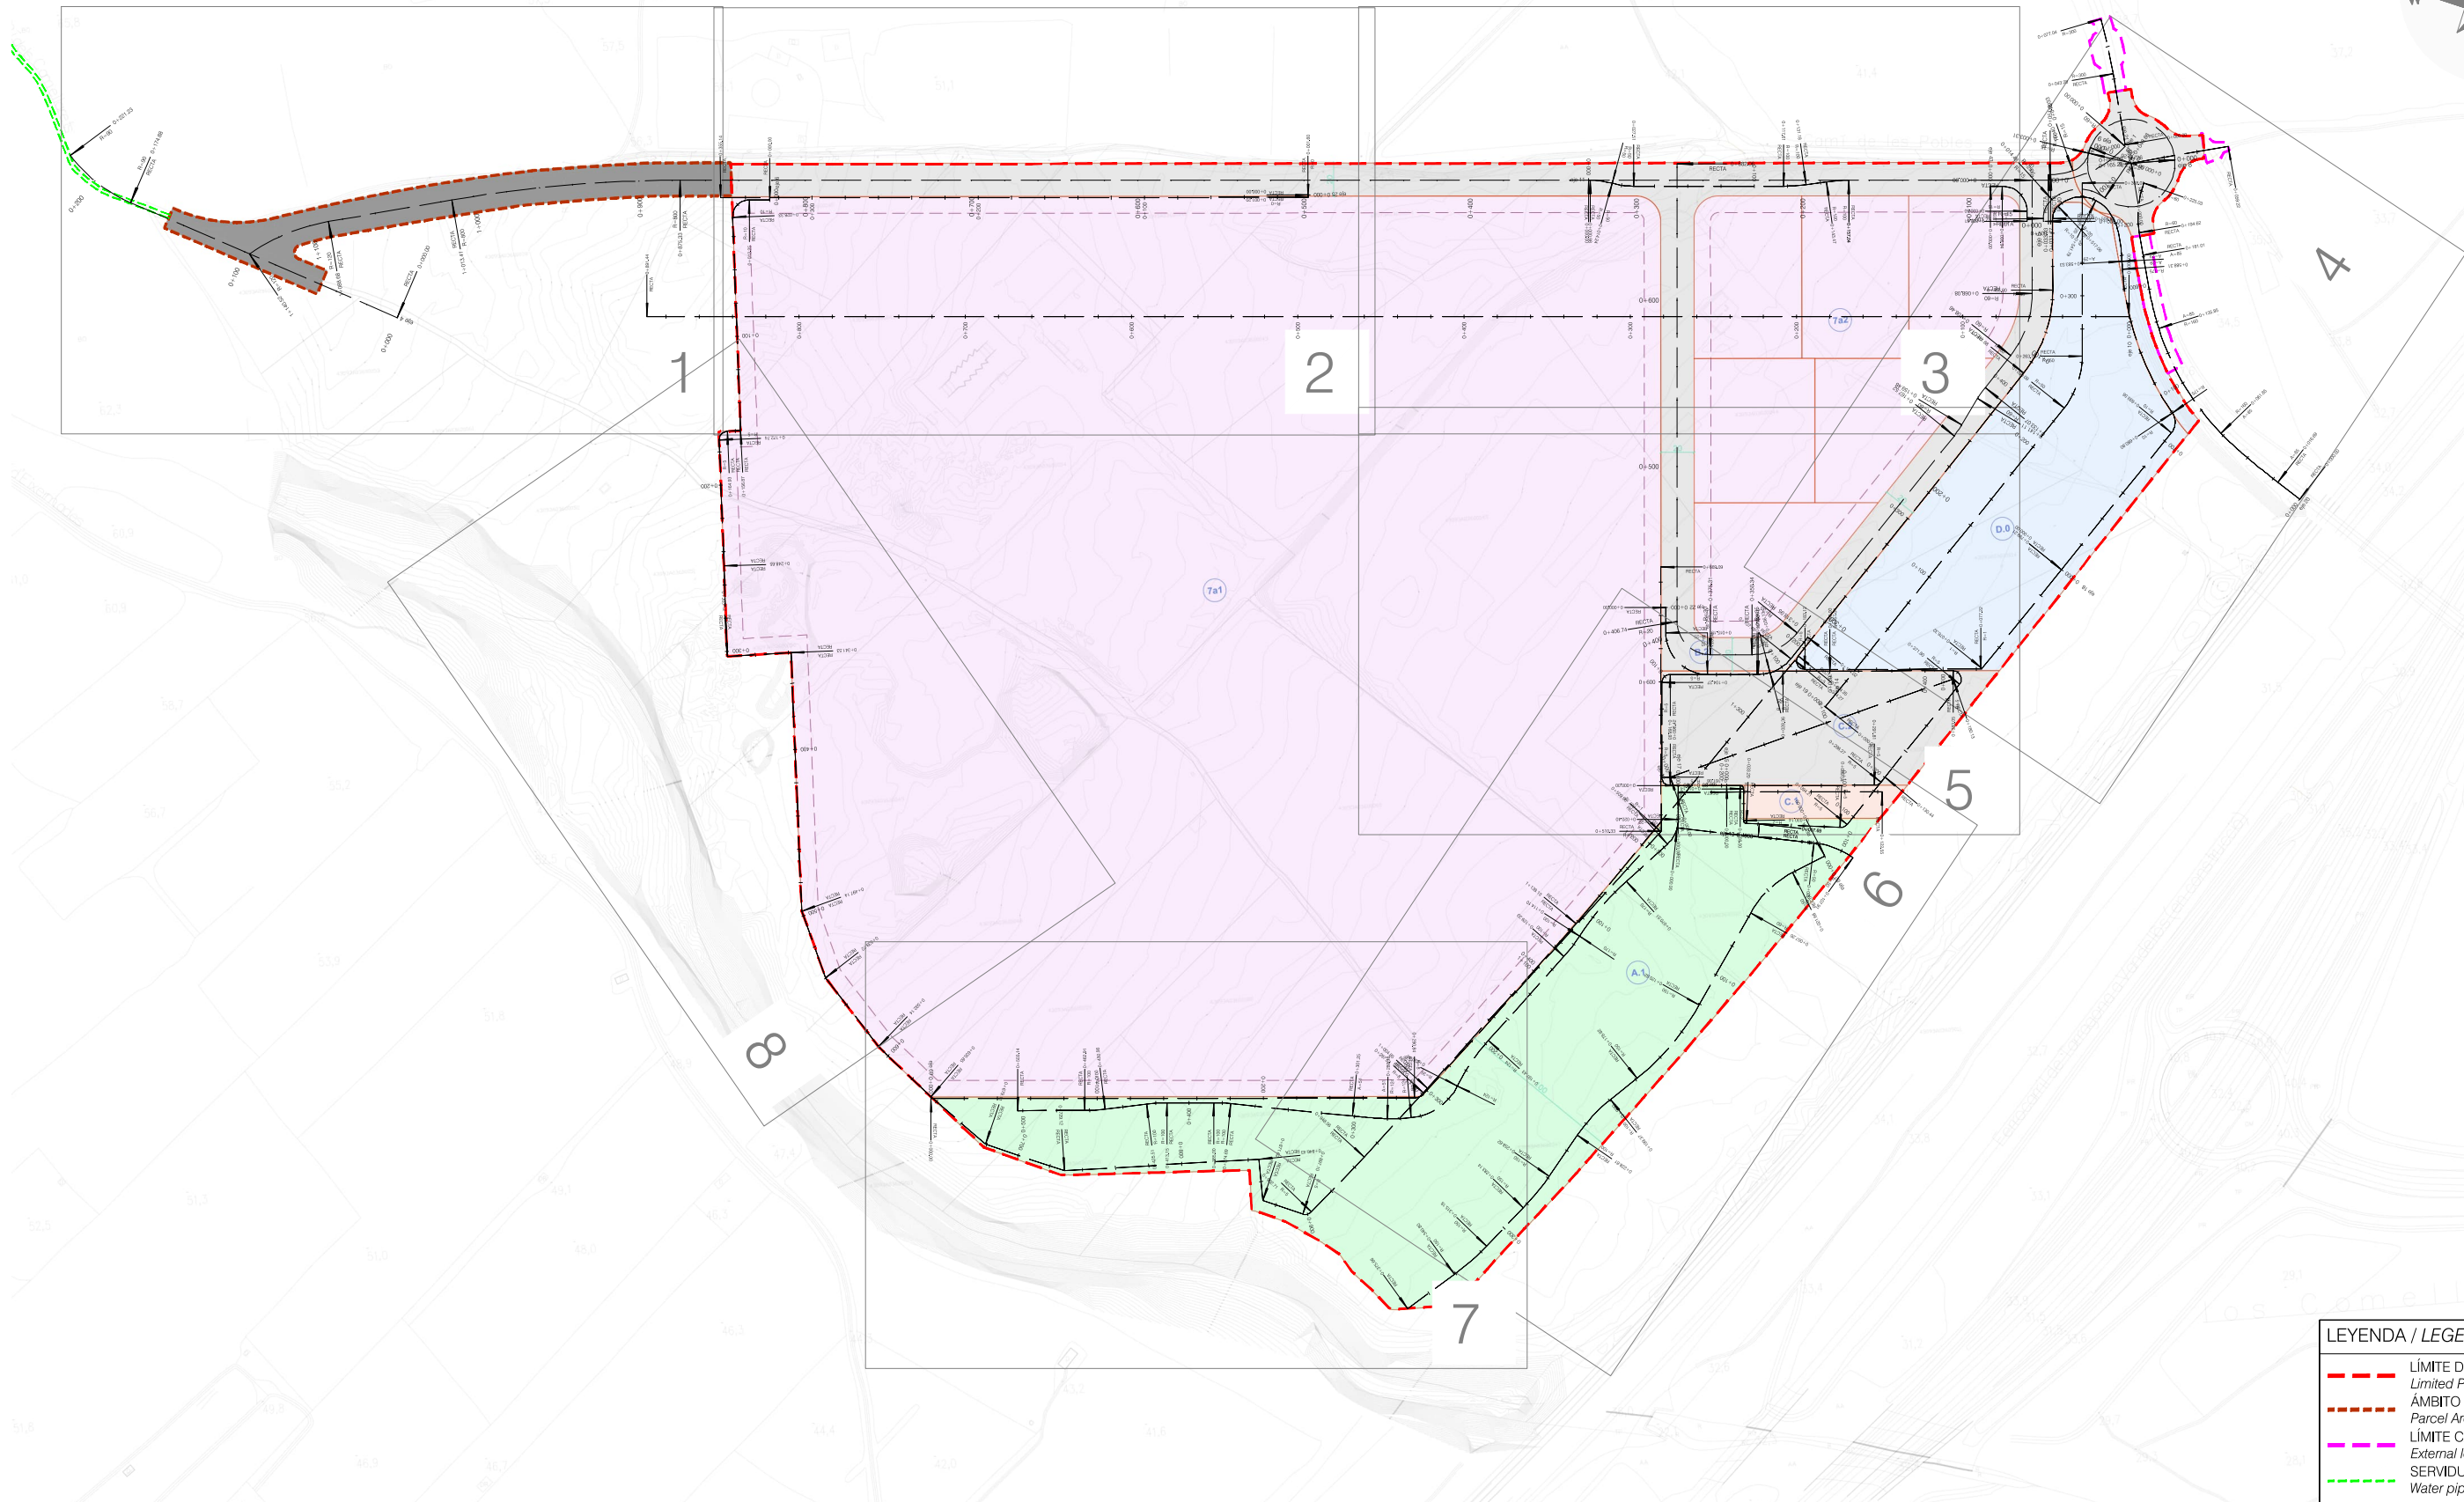


PLANTA / PLANT
ESCALA / SCALE 1:2000

LEYENDA / LEGEND	
---	LÍMITE DE PARCELA Limited Parcel
---	ÁMBITO 4 Parcel Area 4
---	LÍMITE CARGAS EXTERNAS External load limit
---	SERVIDUMBRE TUBERÍA DE AGUAS Water pipe easement

La propiedad / Client	Autores del Proyecto / Project Authors	Facultativo / Manager Engineer	Facultativo / Manager Engineer	Proyecto / Project	Código / Code	Fecha / Date	Plano	Sheet	Escala / Scale	Núm. Plano / Sheet num.
				LOTTE ENERGY MATERIALS SPAIN	02300	04/2025	Trazado	Layout		
		JAIME POLO VILLAFAINA Ingeniero Industrial / Industrial Engineer Col. nº 10.408	ENRIQUE BLASCO GÓMEZ Ingeniero Industrial / Industrial Engineer Col. nº 10.389	Emplazamiento / Site	Fase / Phase	Versión / Version	Alineaciones	Alignments	Archivo informático / Computer file	
				Sector SUD-4 Els Comellarets (Mont-Roig Del Camp)	EJE/EXE	R1			07.1-02300_IDP_EJE_L00-ALINEACIONES_R1.DWG	07.1 00

Este plano es propiedad de IDP Ingeniería y arquitectura. No puede ser utilizado, ni reproducido total o parcialmente sin la autorización expresa de IDP. Las bases informáticas de los documentos de proyecto son propiedad intelectual de los autores. Prohibida su reproducción o difusión.


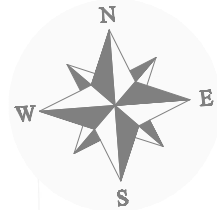
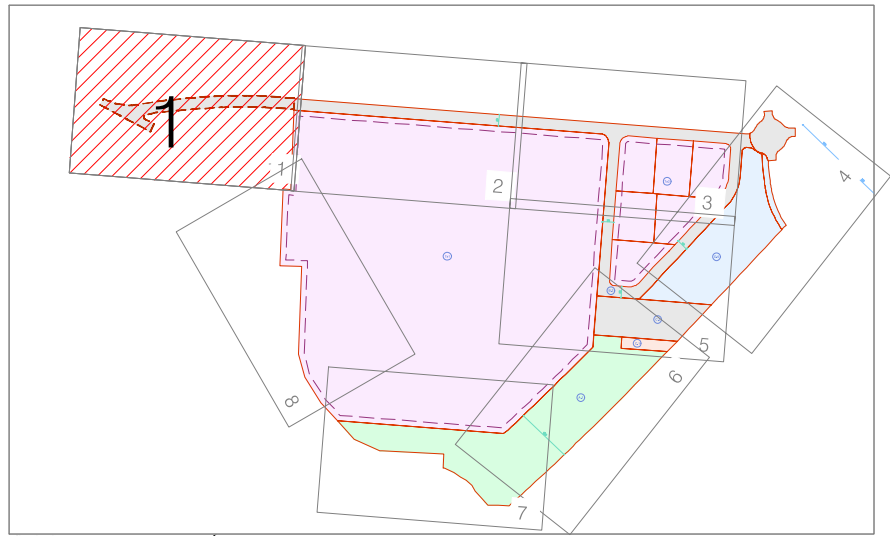


LEYENDA / LEGEND	
---	LÍMITE DE PARCELA <i>Limited Parcel</i>
---	ÁMBITO 4 <i>Parcel Area 4</i>
---	LÍMITE CARGAS EXTERNAS <i>External load limit</i>
---	SERVIDUMBRE TUBERIA DE AGUAS <i>Water pipe easement</i>

PLANTA / PLANT
ESCALA / SCALE 1:2000

REV. Nº	DESCRIPCIÓN / DESCRIPTION	FECHA / DATE
R1	PROYECTO MODIFICADO URBANIZACIÓN / Modified urbanization project	04/2025
R0	ENTREGA PROYECTO URBANIZACIÓN / Urbanization project delivery	12/2024

La propiedad / Client 	Autores del Proyecto / Project Authors 	Facultativo / Manager Engineer 	Facultativo / Manager Engineer 	Proyecto / Project LOTTE ENERGY MATERIALS SPAIN Emplazamiento / Site Sector SUD-4 Els Comellarets (Mont-Roig Del Camp)	Código / Code 02300 Fase / Phase EJE/EXE	Fecha / Date 04/2025 Versión / Version R1	Plano Trazado Alineaciones	Sheet Layout Alignments	Escala / Scale A1 = 1/500 A3 = 1/1000 Archivo informático / Computer file 07.1-02300_IDP_EJE_L00-ALINEACIONES_R1.DWG	Núm. Plano / Sheet num. 07.1 01
---------------------------	--	------------------------------------	------------------------------------	---	---	--	----------------------------------	-------------------------------	--	---------------------------------------

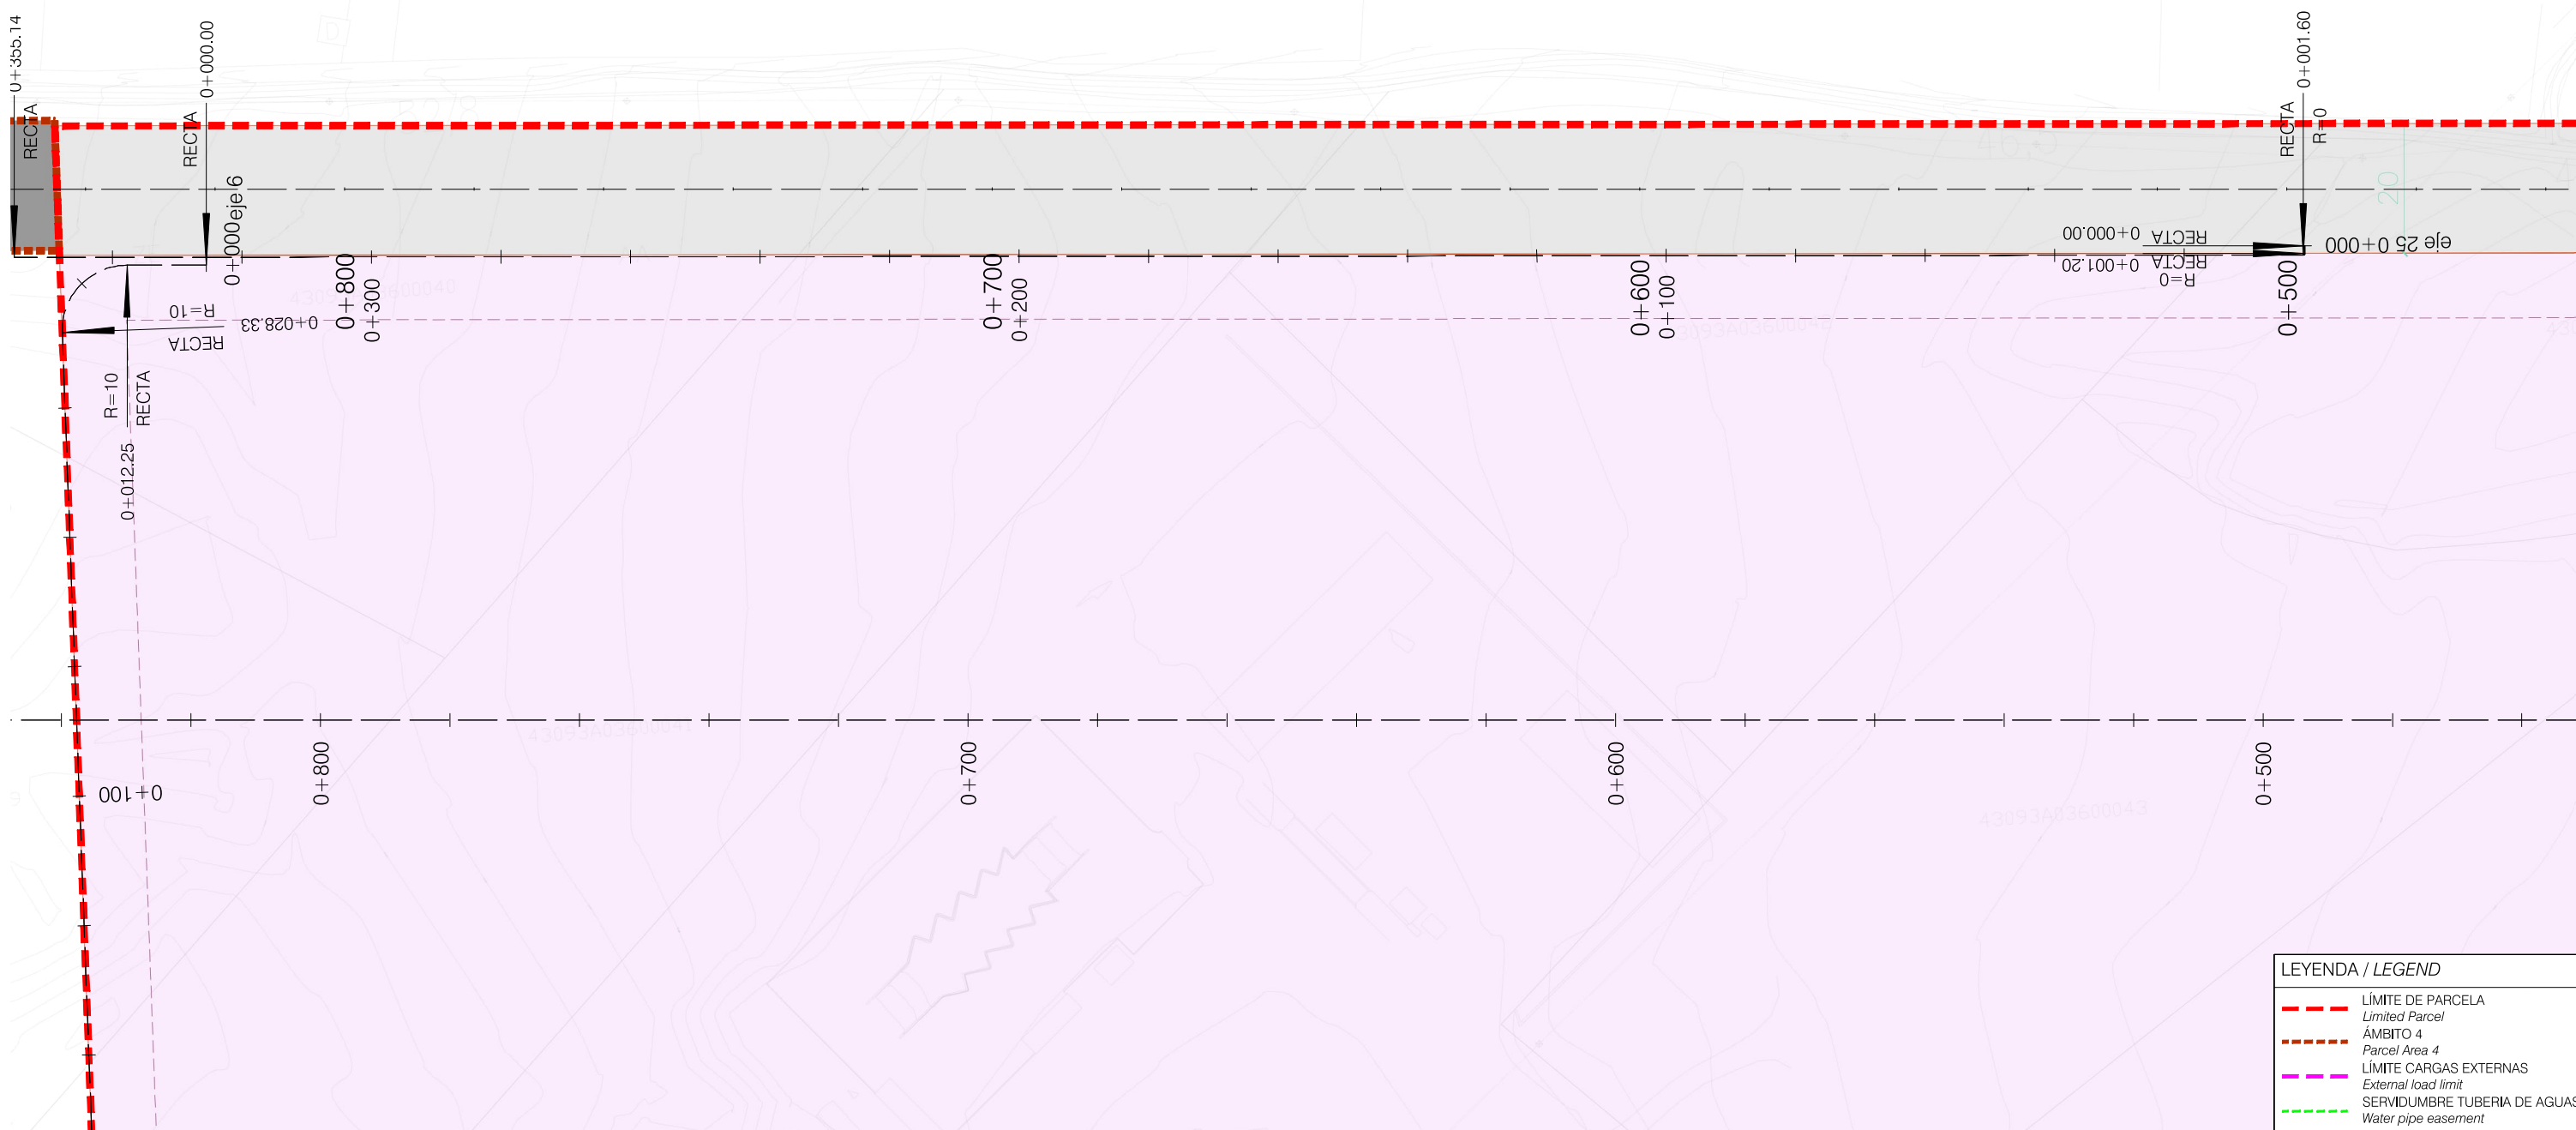
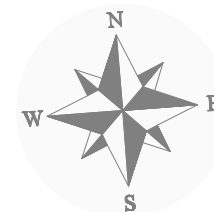
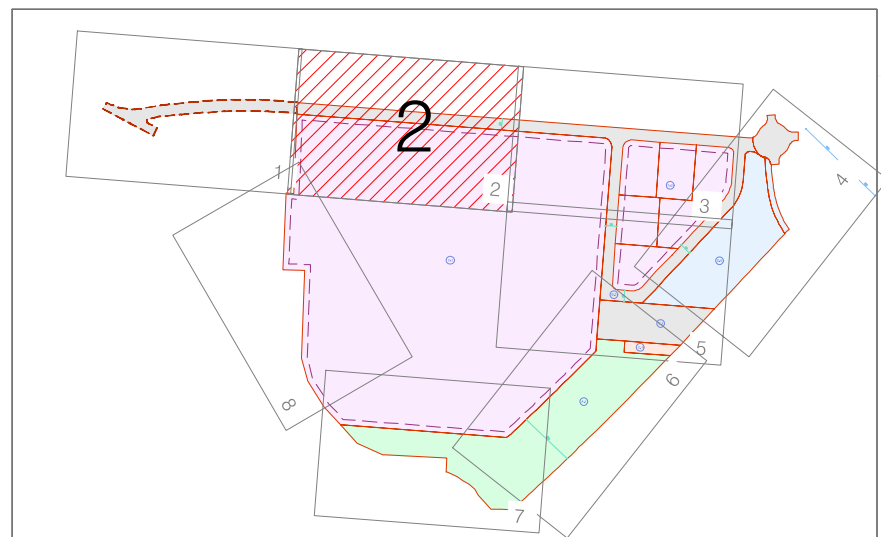


LEYENDA / LEGEND	
	LÍMITE DE PARCELA <i>Limited Parcel</i>
	ÁMBITO 4 <i>Parcel Area 4</i>
	LÍMITE CARGAS EXTERNAS <i>External load limit</i>
	SERVIDUMBRE TUBERIA DE AGUAS <i>Water pipe easement</i>

PLANTA / PLANT
ESCALA / SCALE 1:2000

R1	PROYECTO MODIFICADO URBANIZACIÓN / <i>Modified urbanization project</i>	04/2020
R0	ENTREGA PROYECTO URBANIZACIÓN / <i>Urbanization project delivery</i>	12/2020
REV. N°	DESCRIPCIÓN / DESCRIPTION	FECHA / DATE

La propiedad / Client	Autores del Proyecto / Project Authors	Facultativo / Manager Engineer	Facultativo / Manager Engineer	Proyecto / Project	Código / Code	Fecha / Date	Plano	Sheet	Escala / Scale	Núm. Plano / Sheet num.
 LOTTE EM Spain	 IDP ingeniería · medio ambiente · arquitectura	 JAIME POLO VILFAFINA Ingeniero Industrial / Industrial Engineer Cál. nº 10.408	 ENRIQUE BLASCO GÓMEZ Ingeniero Industrial / Industrial Engineer Cál. nº 10.389	LOTTE ENERGY MATERIALS SPAIN	02300	04/2025	Trazado	Layout	A1= 1/500 A3= 1/1000 Archivo informático / Computer file	07.1
				Emplazamiento / Site	Fase / Phase	Versión / Version		Alignments	07.1-02300_IDP_EJE_L00-ALINEACIONES_R1.DWG	02
				Sector SUD-4 Els Comellarets (Mont-Roig Del Camp)	EJE/EXE	R1	Alineaciones			

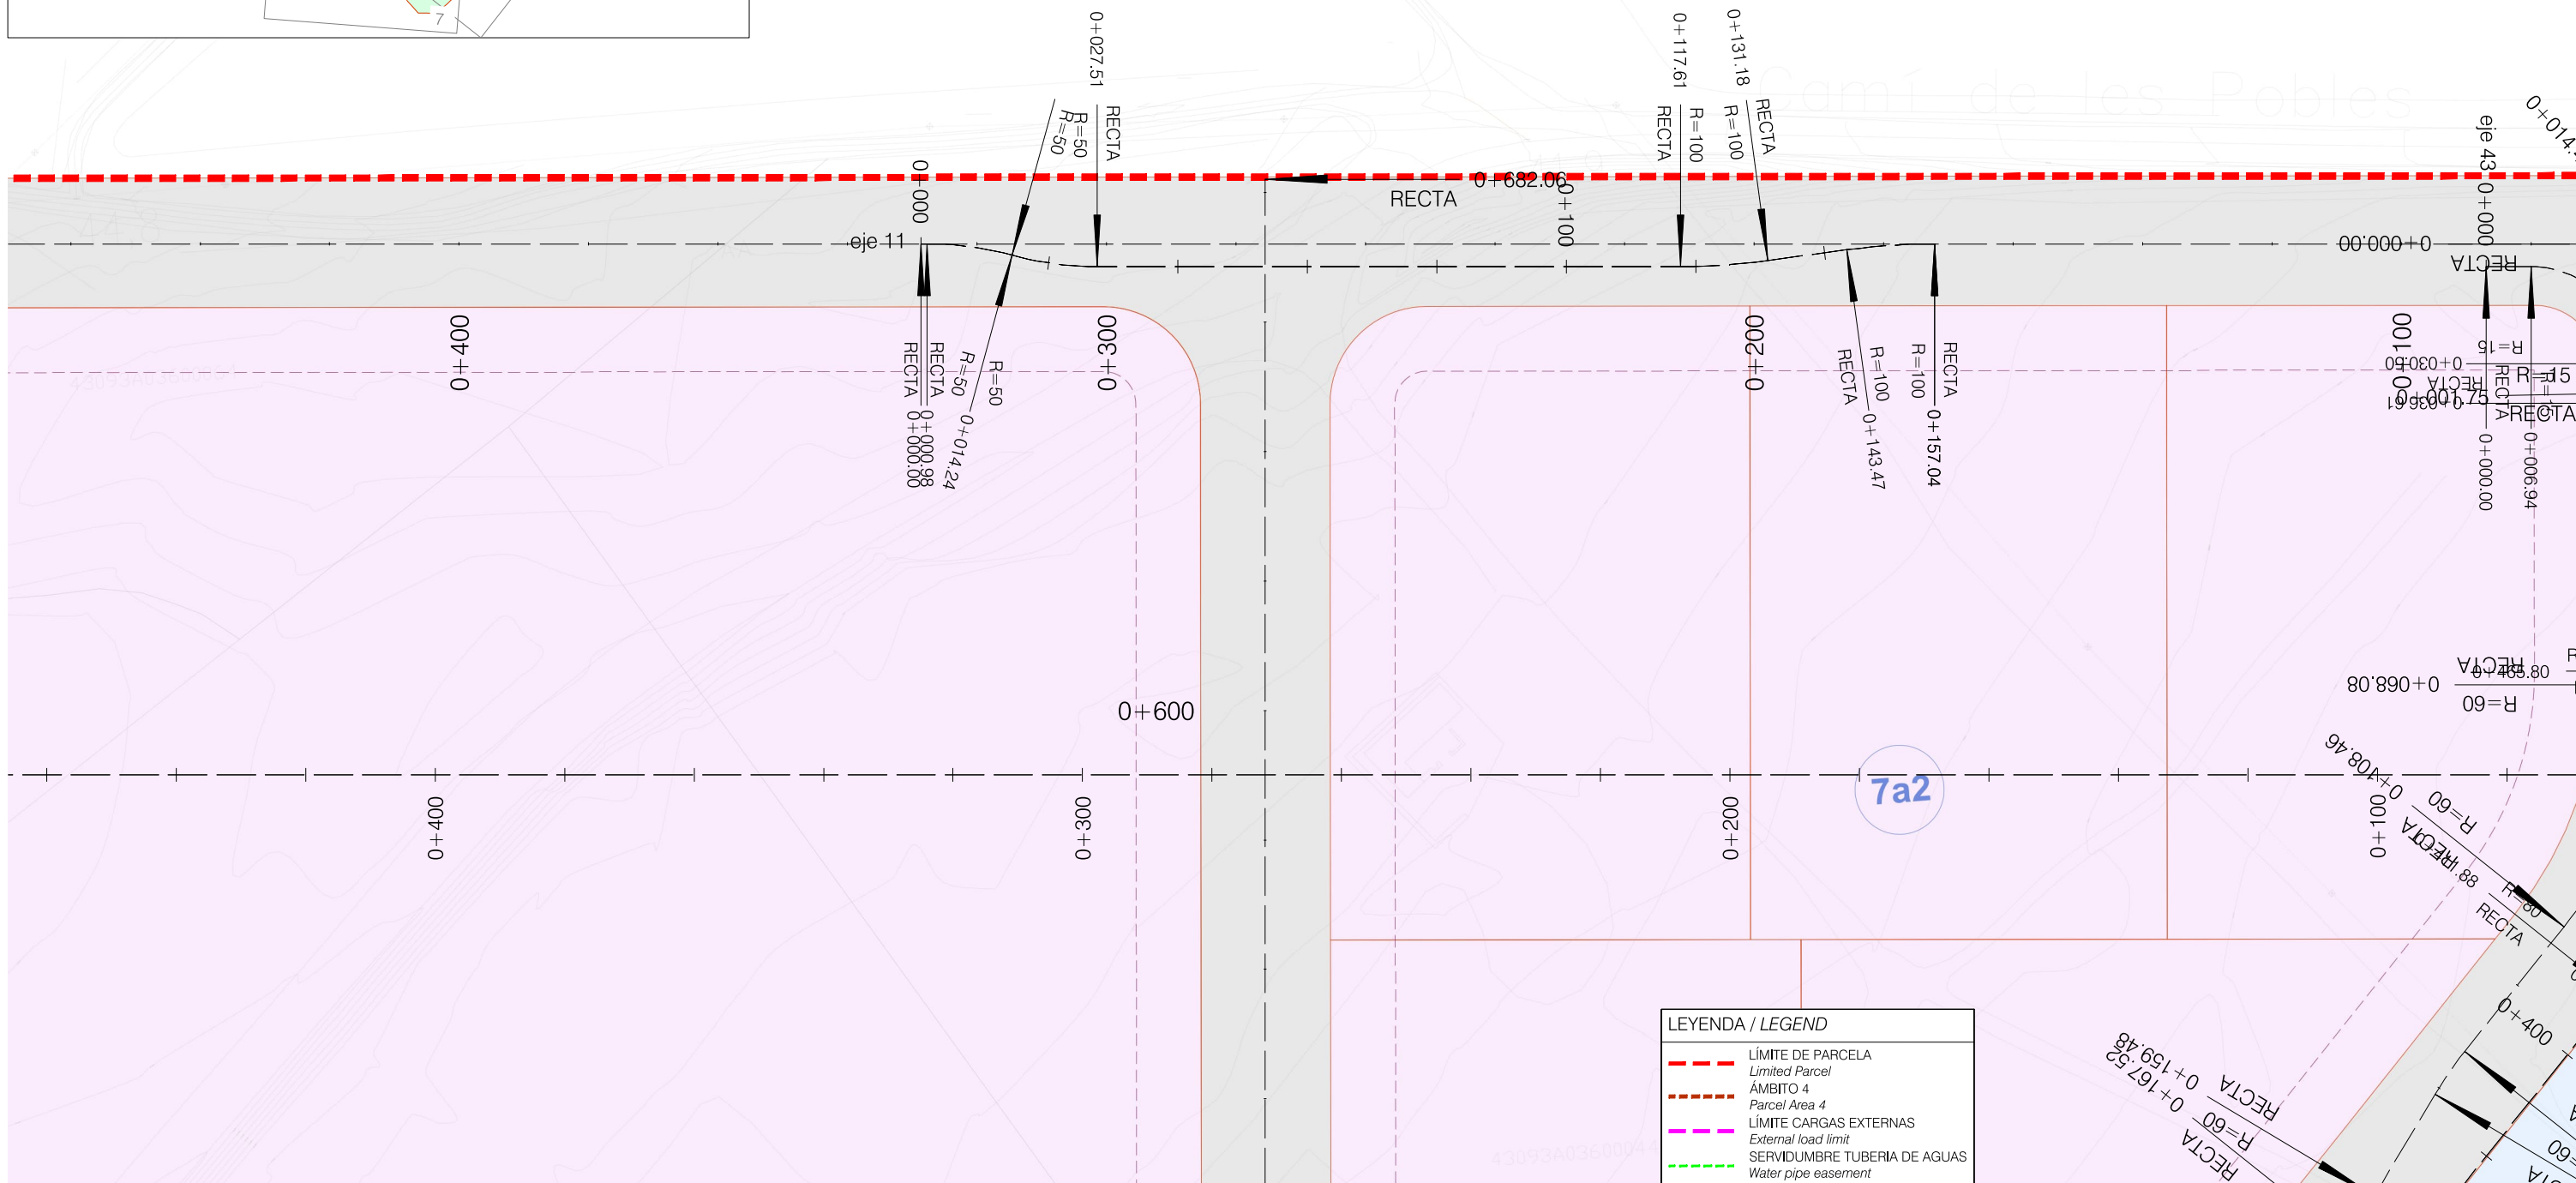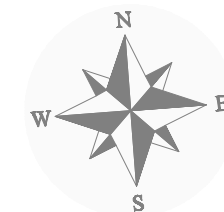
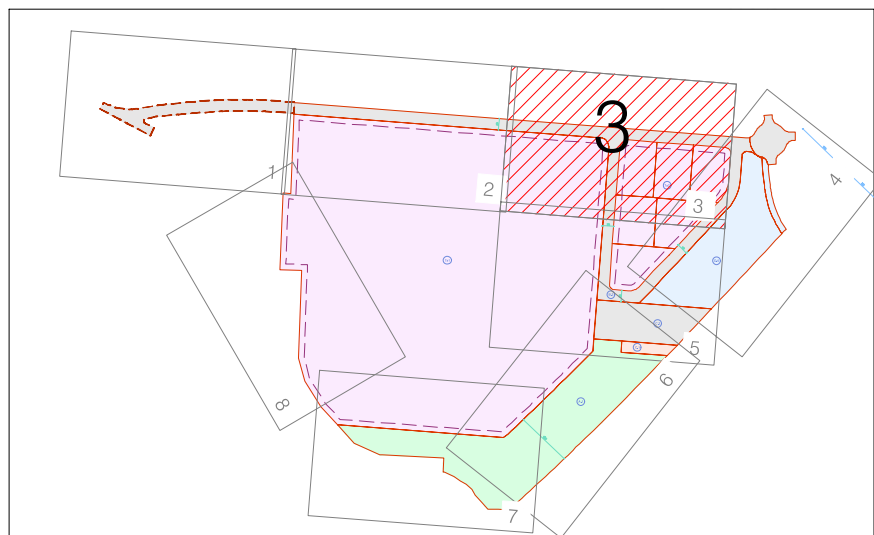


PLANTA / PLANT
ESCALA / SCALE 1:2000

R1	PROYECTO MODIFICADO URBANIZACIÓN / <i>Modified urbanization project</i>	04/2020
R0	ENTREGA PROYECTO URBANIZACIÓN / <i>Urbanization project delivery</i>	12/2020
REV. N°	DESCRIPCIÓN / DESCRIPTION	FECHA / DATE

La propiedad / Client	Autores del Proyecto / Project Authors	Facultativo / Manager Engineer	Facultativo / Manager Engineer	Proyecto / Project	Código / Code	Fecha / Date	Plano	Sheet	Escala / Scale	Núm. Plano / Sheet num.
 LOTTE EM Spain	 IDP ingeniería - medio ambiente - arquitectura	 JAIME POLO VILFAFINA Ingeniero Industrial / Industrial Engineer Cál. nº 10.408	 ENRIQUE BLASCO GÓMEZ Ingeniero Industrial / Industrial Engineer Cál. nº 10.389	LOTTE ENERGY MATERIALS SPAIN	02300	04/2025	Trazado	Layout	A1= 1/500 A3= 1/1000 Archivo informático / Computer file	07.1
				Emplazamiento / Site	Fase / Phase	Versión / Version		Alignments	07.1-02300_IDP_EJE_L00-ALINEACIONES_R1.DWG	03
				Sector SUD-4 Els Comellarets (Mont-Roig Del Camp)	EJE/EXE	R1	Alineaciones			

Este plano es propiedad de IDP Ingeniería y arquitectura. No puede ser utilizado, ni reproducido total o parcialmente sin la autorización expresa de IDP. Las bases informáticas de los documentos de proyecto son propiedad intelectual de los autores. Prohibida su reproducción o difusión.

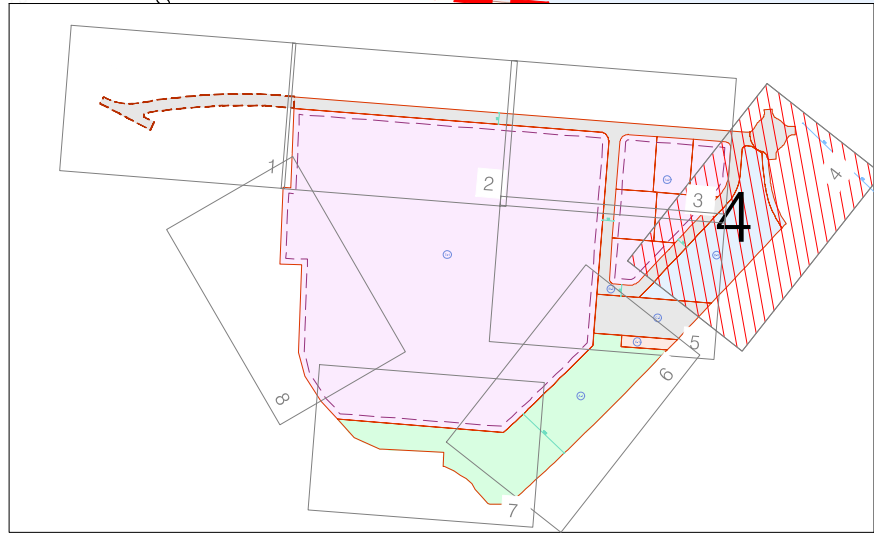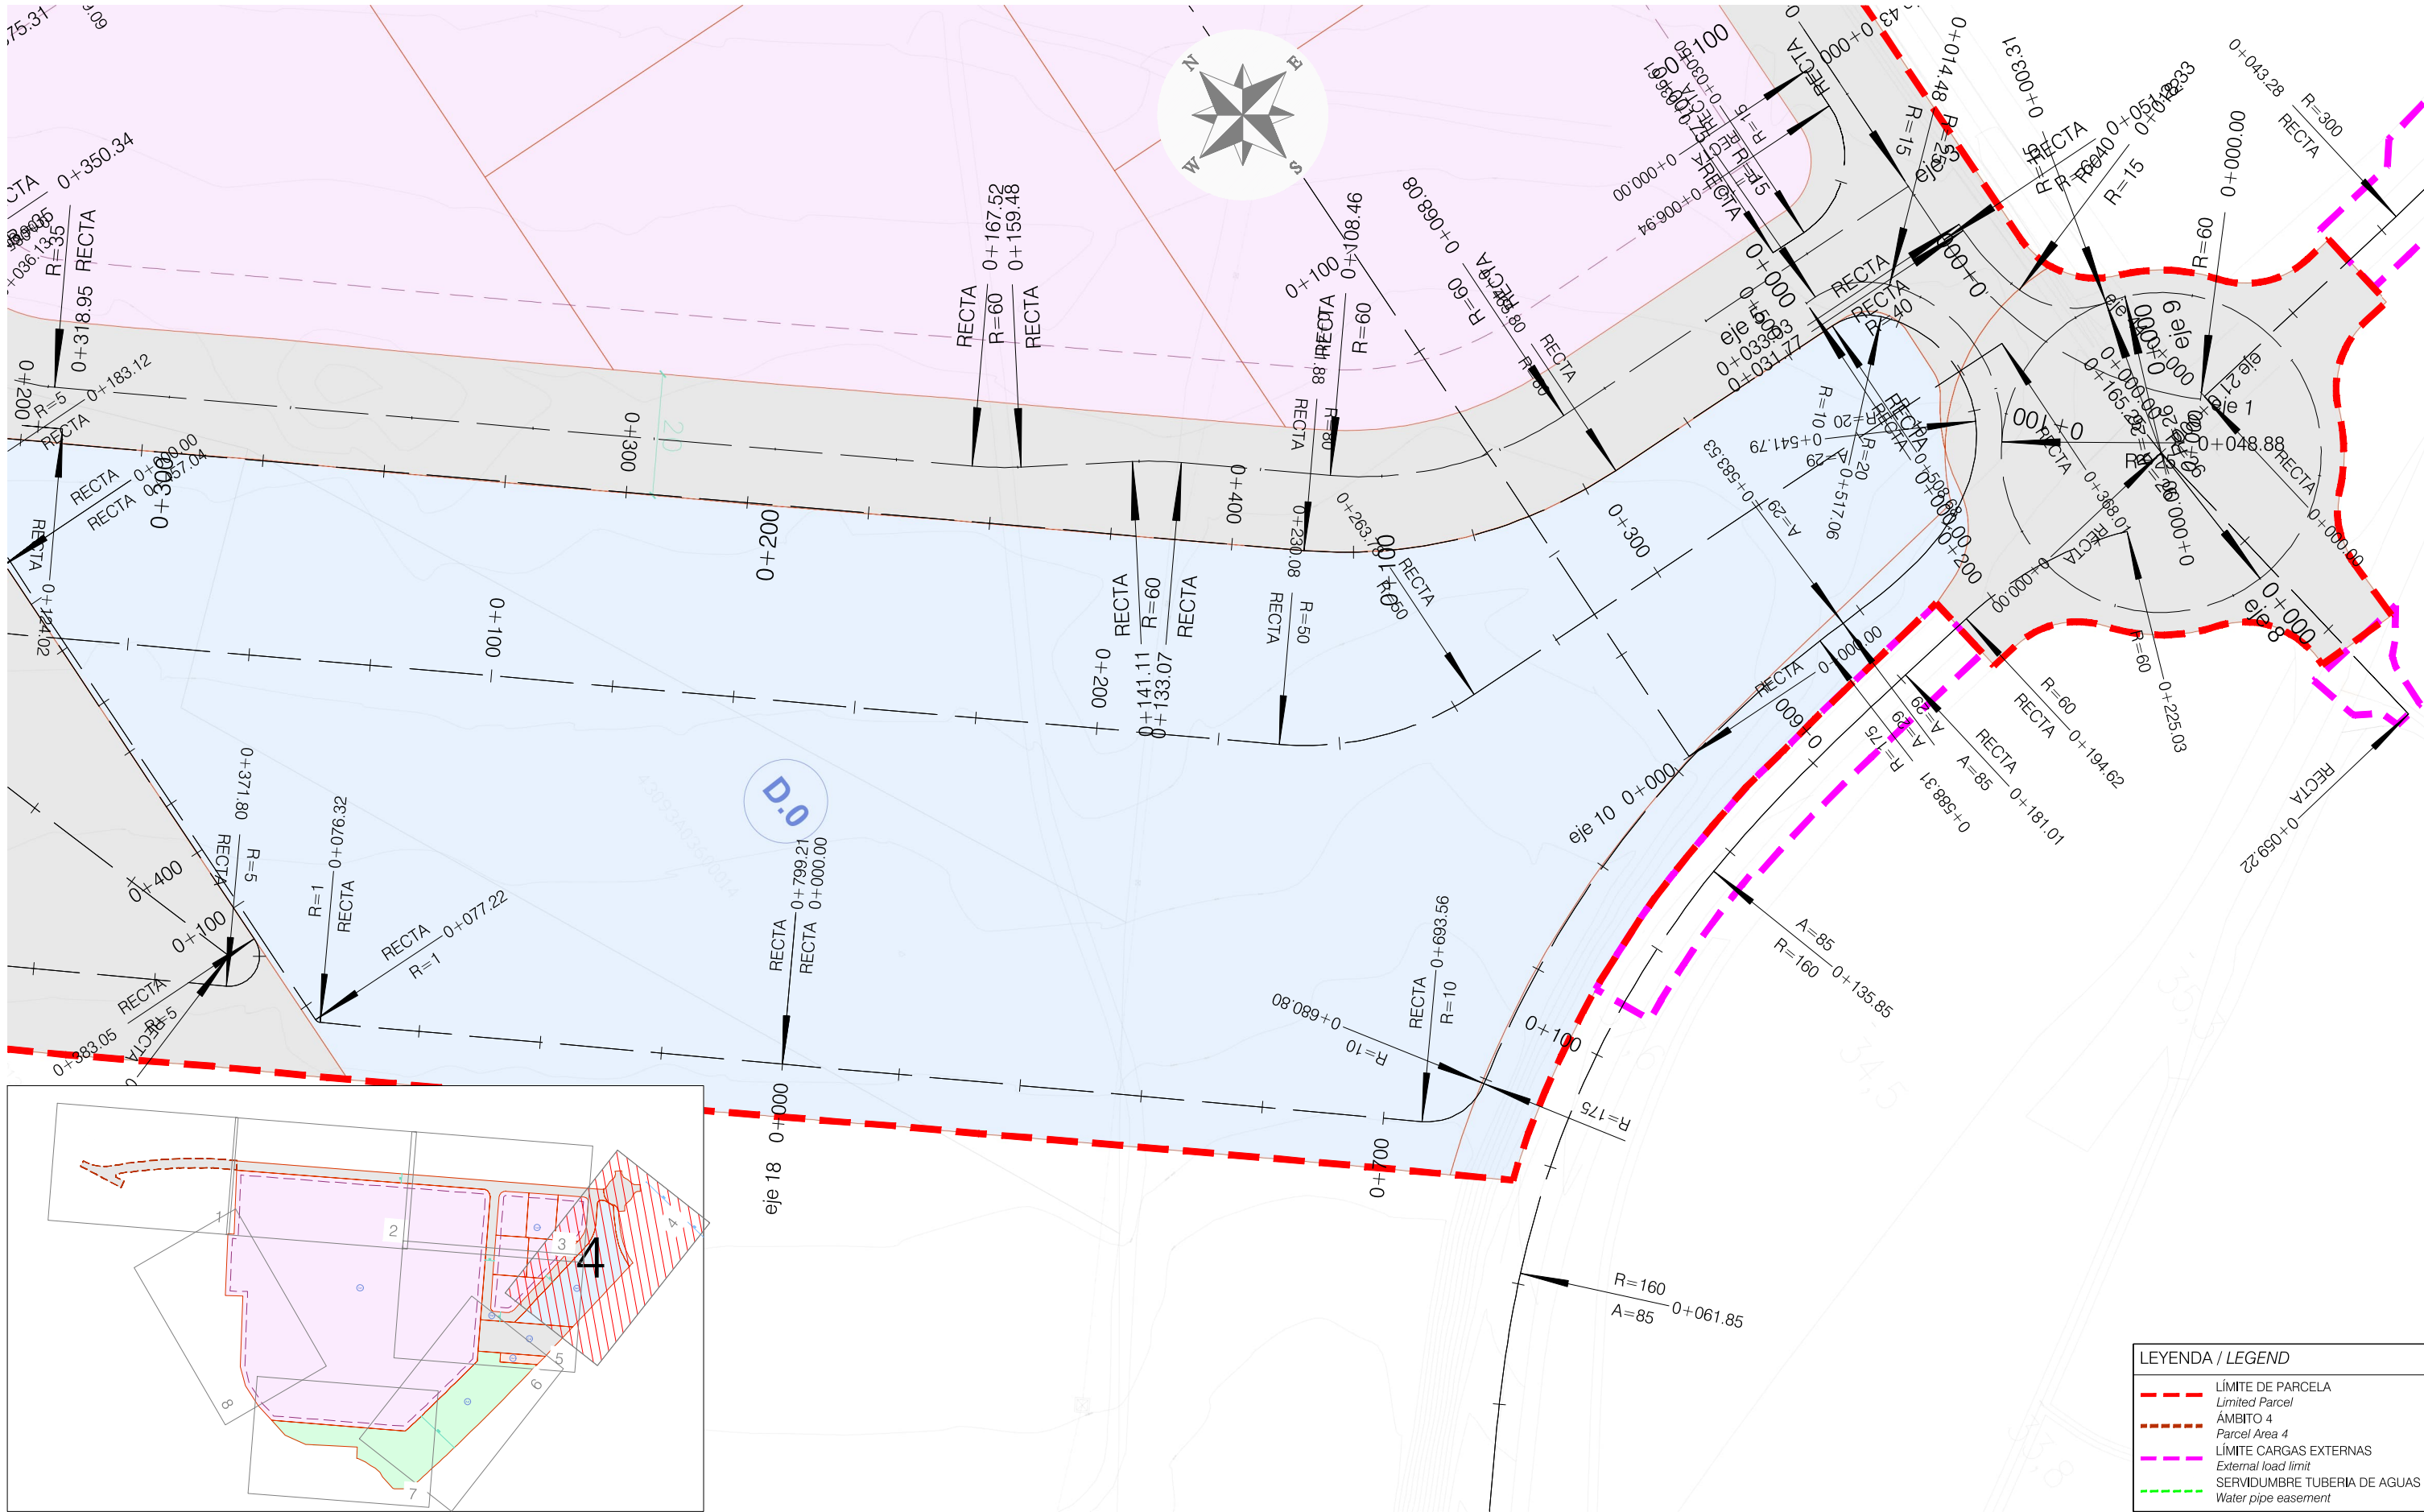


LEYENDA / LEGEND	
---	LÍMITE DE PARCELA Limited Parcel
---	ÁMBITO 4 Parcel Area 4
---	LÍMITE CARGAS EXTERNAS External load limit
---	SERVIDUMBRE TUBERÍA DE AGUAS Water pipe easement

PLANTA / PLANT
ESCALA / SCALE 1:2000

REV. Nº	DESCRIPCIÓN / DESCRIPTION	FECHA / DATE
R1	PROYECTO MODIFICADO URBANIZACIÓN / Modified urbanization project	04/2025
R0	ENTREGA PROYECTO URBANIZACIÓN / Urbanization project delivery	12/2024



La propiedad / Client	Autores del Proyecto / Project Authors	Facultativo / Manager Engineer	Facultativo / Manager Engineer	Proyecto / Project	Código / Code	Fecha / Date	Plano	Sheet	Núm. Plano / Sheet num.
				LOTTE ENERGY MATERIALS SPAIN	02300	04/2025	Trazado	Layout	07.1
	Ingeniería - medio ambiente - arquitectura	JAIME POLO VILLAFAINA Ingeniero Industrial / Industrial Engineer Col. nº 10.408	ENRIQUE BLASCO GÓMEZ Ingeniero Industrial / Industrial Engineer Col. nº 10.389	Emplazamiento / Site	Fase / Phase	Versión / Version	Alineaciones	Alignments	04
				Sector SUD-4 Els Comellarets (Mont-Roig Del Camp)	EJE/EXE	R1			

Escala / Scale	A1 = 1/500 A3 = 1/1000	Archivo informático / Computer file
07.1-02300_IDP_EJE_L00-ALINEACIONES_R1.DWG		

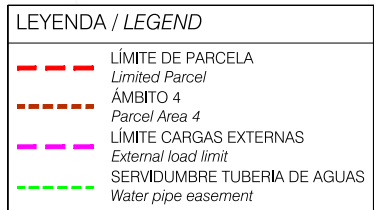

La propiedad / Client 	Autores del Proyecto / Project Authors 	Facultativo / Manager Engineer  JAIME POLO VILLAFAINA Ingeniero Industrial / Industrial Engineer Col. nº 10.408	Facultativo / Manager Engineer  ENRIQUE BLASCO GÓMEZ Ingeniero Industrial / Industrial Engineer Col. nº 10.389	Proyecto / Project LOTTE ENERGY MATERIALS SPAIN Emplazamiento / Site Sector SUD-4 Els Comellarets (Mont-Roig Del Camp)	Código / Code 02300 Fase / Phase EJE/EXE	Fecha / Date 04/2025 Versión / Version R1	Plano Trazado Alineaciones	Sheet Layout Alignments	Escala / Scale A1= 1/500 A3= 1/1000 Archivo informático / Computer file 07.1-02300_IDP_EJE_L00-ALINEACIONES_R1.DWG	Núm. Plano / Sheet num. 07.1 05
---	---	--	---	--	--	---	---	--	--	--

Este plano es propiedad de IDP Ingeniería y arquitectura. No puede ser utilizado, ni reproducido total o parcialmente sin la autorización expresa de IDP. Las bases informáticas de los documentos de proyecto son propiedad intelectual de los autores. Prohibida su reproducción o difusión.

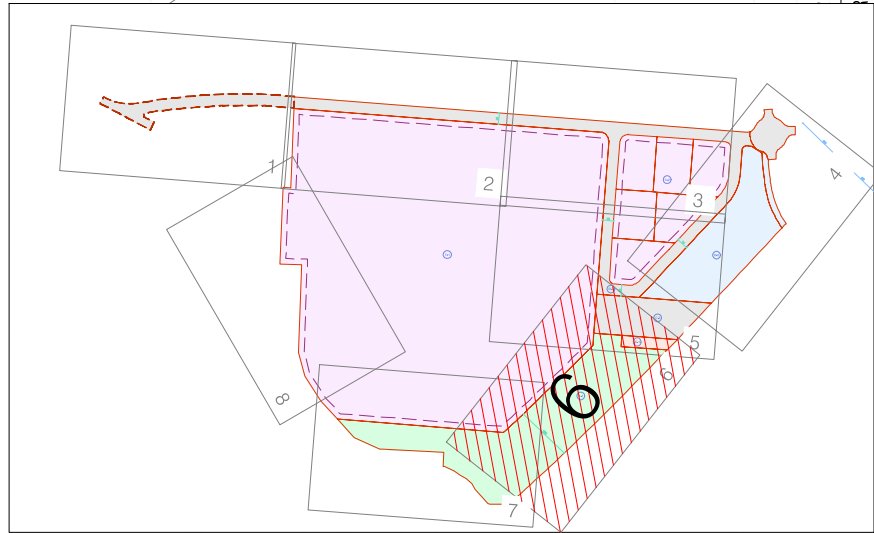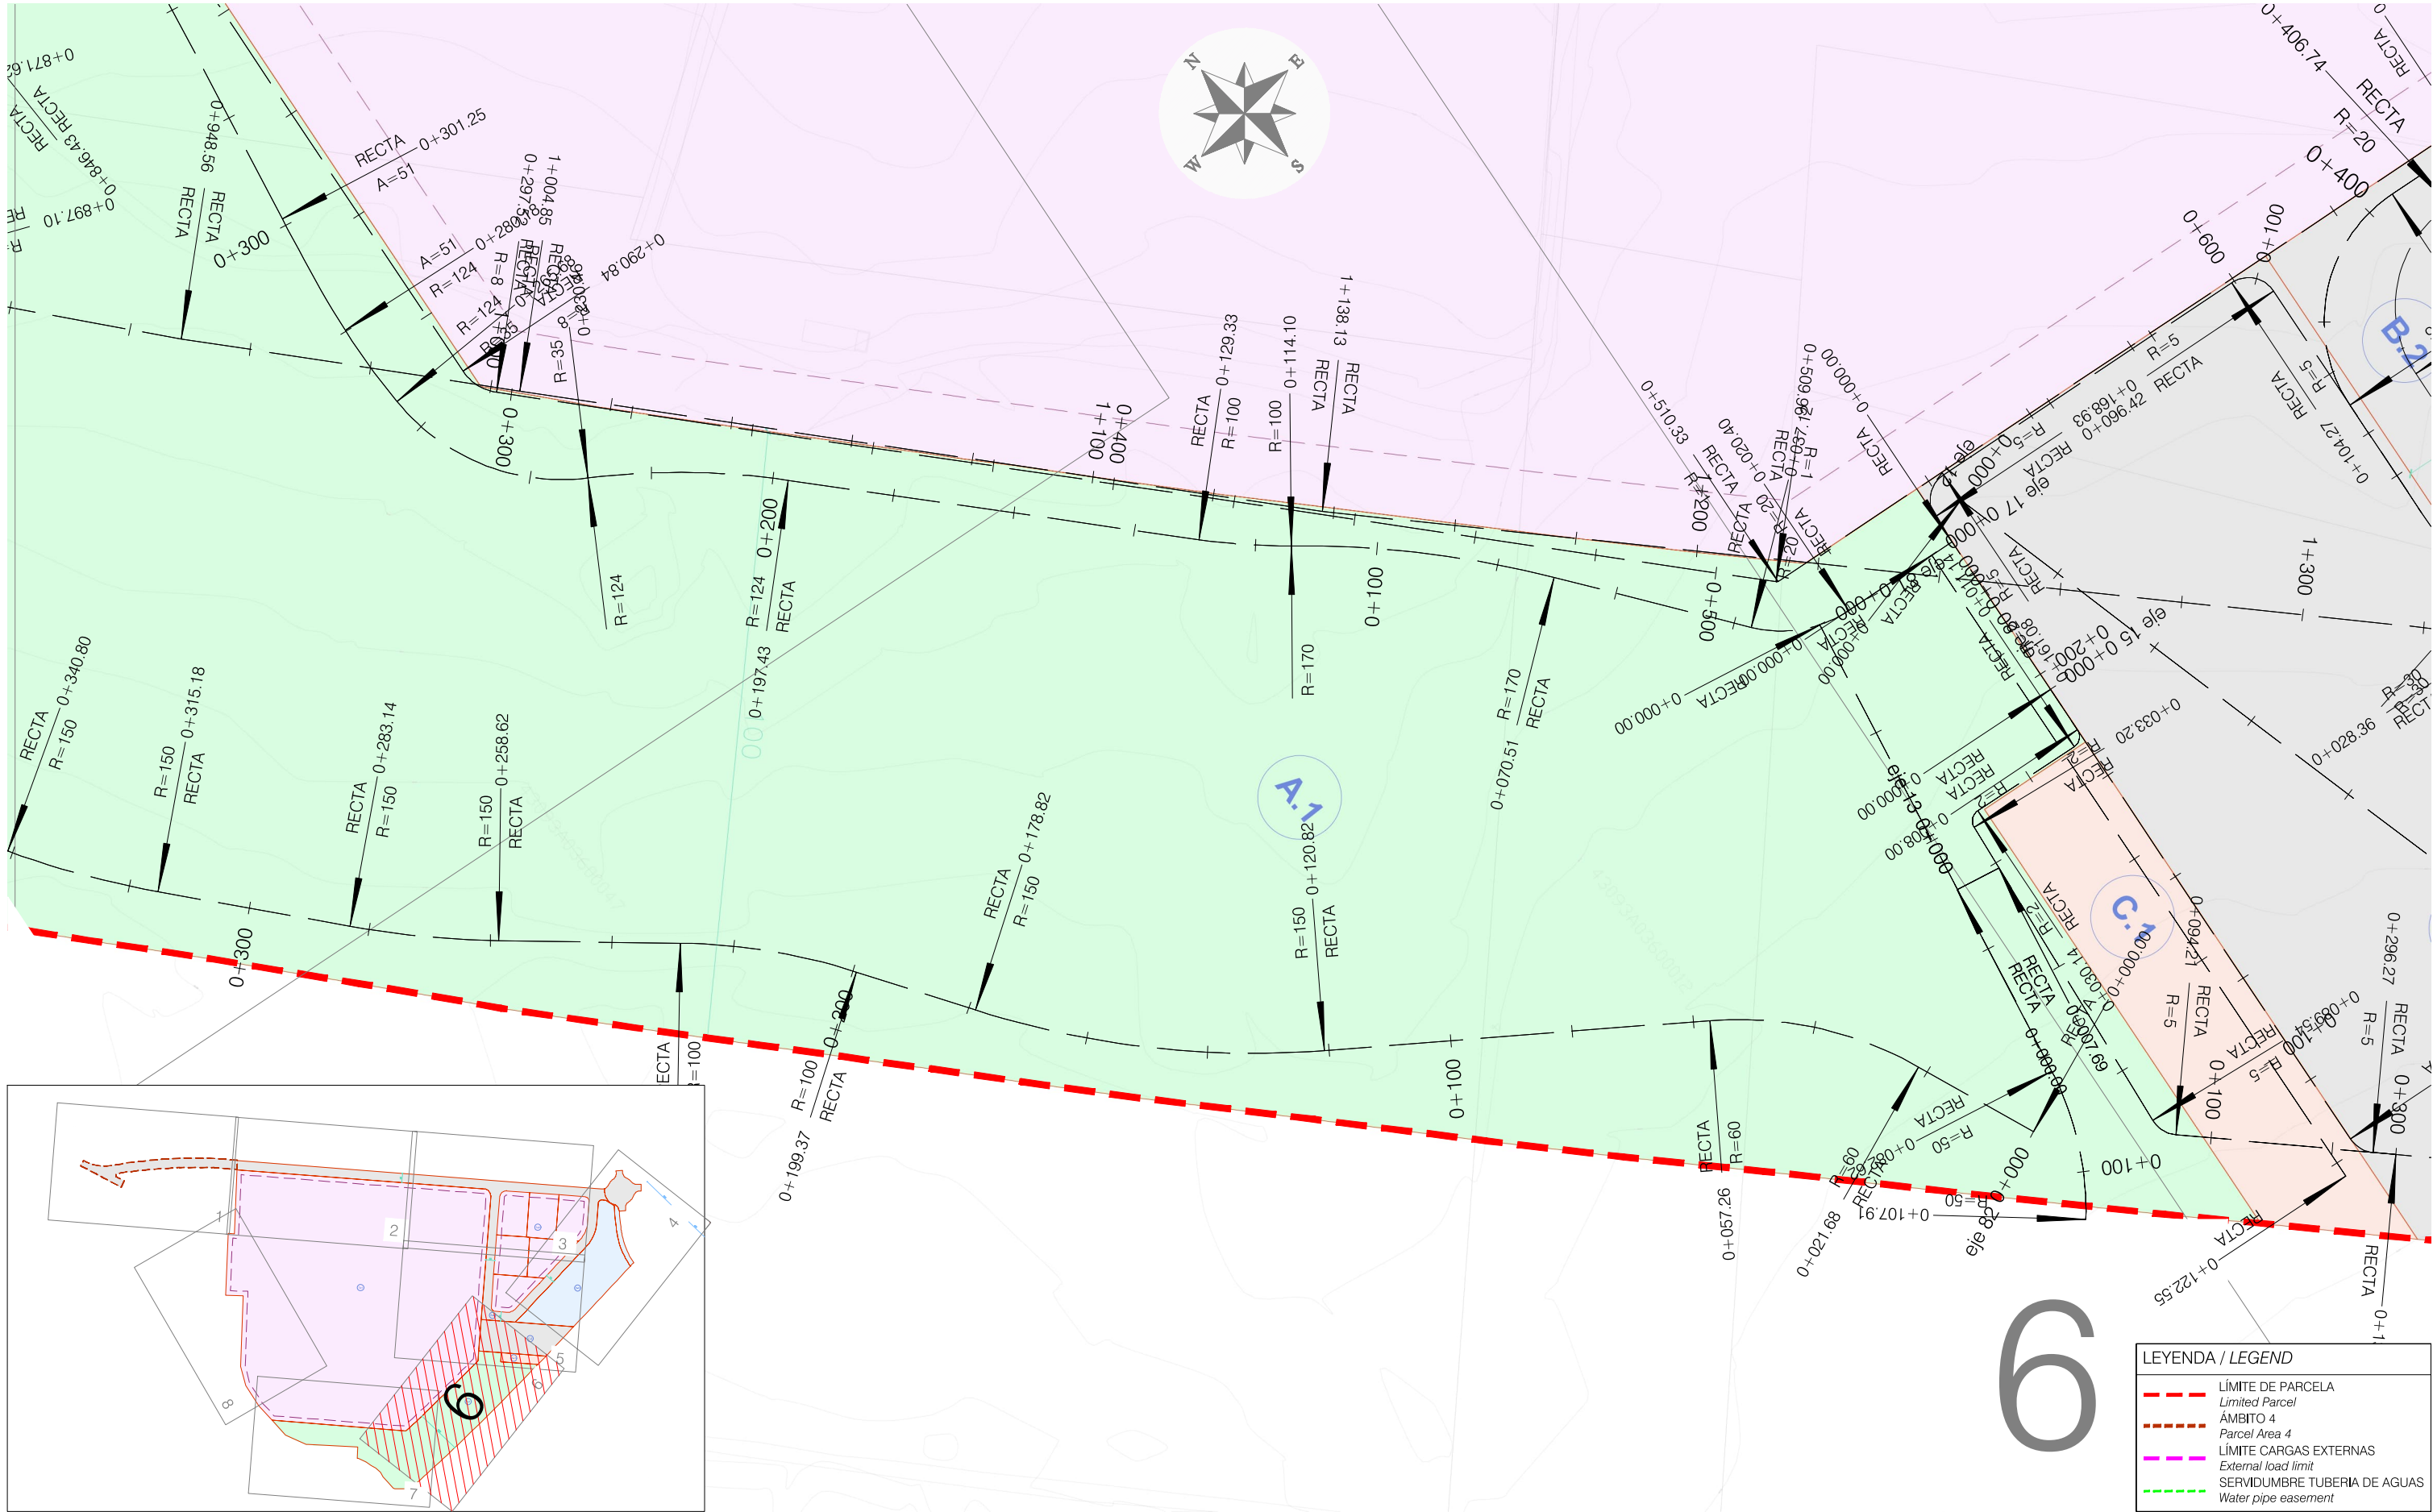

PLANTA / PLANT
ESCALA / SCALE 1:2000

LEYENDA / LEGEND	
---	LÍMITE DE PARCELA Limited Parcel
---	ÁMBITO 4 Parcel Area 4
---	LÍMITE CARGAS EXTERNAS External load limit
---	SERVIDUMBRE TUBERÍA DE AGUAS Water pipe easement

REV. N°	DESCRIPCIÓN / DESCRIPTION	FECHA / DATE
R1	PROYECTO MODIFICADO URBANIZACIÓN / Modified urbanization project	04/2025
R0	ENTREGA PROYECTO URBANIZACIÓN / Urbanization project delivery	12/2024


La propiedad / Client	Autores del Proyecto / Project Authors	Facultativo / Manager Engineer	Facultativo / Manager Engineer	Proyecto / Project	Código / Code	Fecha / Date	Plano	Sheet	Escala / Scale	Núm. Plano / Sheet num.
				LOTTE ENERGY MATERIALS SPAIN	02300	04/2025	Trazado	Layout	A1 = 1/500 A3 = 1/1000	07.1
		JAIME POLO VILLAFAINA Ingeniero Industrial / Industrial Engineer Col. nº 10.408	ENRIQUE BLASCO GÓMEZ Ingeniero Industrial / Industrial Engineer Col. nº 10.389	Emplazamiento / Site	Fase / Phase	Versión / Version	Alineaciones	Alignments	Archivo informático / Computer file	06
				Sector SUD-4 Els Comellarets (Mont-Roig Del Camp)	EJE/EXE	R1			07.1-02300_IDP_EJE_L00-ALINEACIONES_R1.DWG	

Este plano es propiedad de IDP Ingeniería y arquitectura. No puede ser utilizado, ni reproducido total o parcialmente sin la autorización expresa de IDP. Las bases informáticas de los documentos de proyecto son propiedad intelectual de los autores. Prohibida su reproducción o difusión.



PLANTA / PLANT
ESCALA / SCALE 1:2000



La propiedad / Client	Autores del Proyecto / Project Authors	Facultativo / Manager Engineer	Facultativo / Manager Engineer	Proyecto / Project	Código / Code	Fecha / Date	Plano	Sheet	REV. Nº	DESCRIPCIÓN / DESCRIPTION	FECHA / DATE
 LOTTE EM Spain	 IDP ingeniería - medio ambiente - arquitectura	 JAIMÉ POLO VILLAFAINA Ingeniero Industrial / Industrial Engineer Cál. nº 10.408	 ENRIQUE BLASCO GÓMEZ Ingeniero Industrial / Industrial Engineer Cál. nº 10.388	LOTTE ENERGY MATERIALS SPAIN Emplazamiento / Site	02300 Fase / Phase	04/2025 Versión / Version	Trazado Alineaciones	Layout Alignments	Escala / Scale A1= 1/500 A3= 1/1000 Archivo informático / Computer file	Núm. Plano / Sheet num.	
				Sector SUD-4 Els Comellarets (Mont-Roig Del Camp)	EJE/EXE	R1			07.1-02300_IDP_EJE_L00-ALINEACIONES_R1.DWG	07.1	07

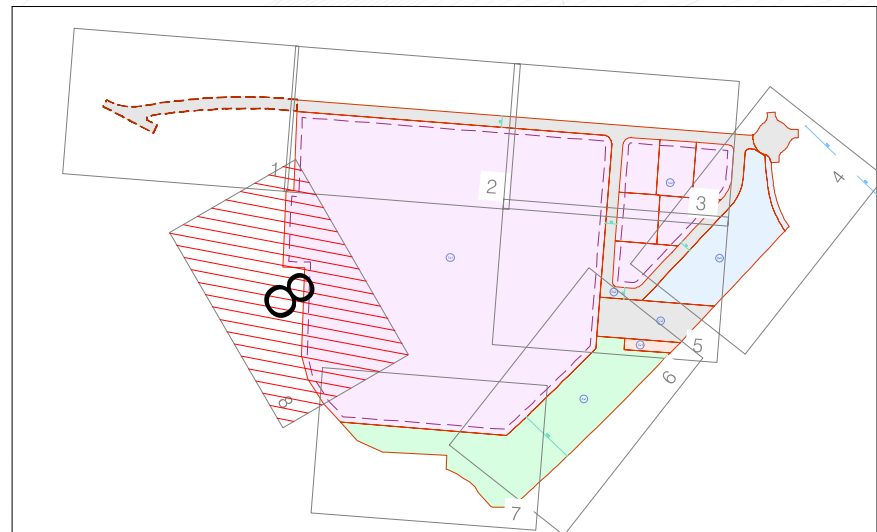

PLANTA / PLANT
ESCALA / SCALE 1:2000

R1	PROYECTO MODIFICADO URBANIZACIÓN / <i>Modified urbanization project</i>	04/2025
R0	ENTREGA PROYECTO URBANIZACIÓN / <i>Urbanization project delivery</i>	12/2024
REV. N°	DESCRIPTION / DESCRIPTION	FECHA / DATE
Escala / Scale A1= 1/500 A3= 1/1000 Archivo informático / Computer file		Núm. Plano / Sheet num. 07.1 08

Este plano es propiedad de IDP Ingeniería y arquitectura. No puede ser utilizado, ni reproducido total o parcialmente sin la autorización expresa de IDP. Las bases informáticas de los documentos de proyecto son propiedad intelectual de los autores. Prohibida su reproducción o difusión.

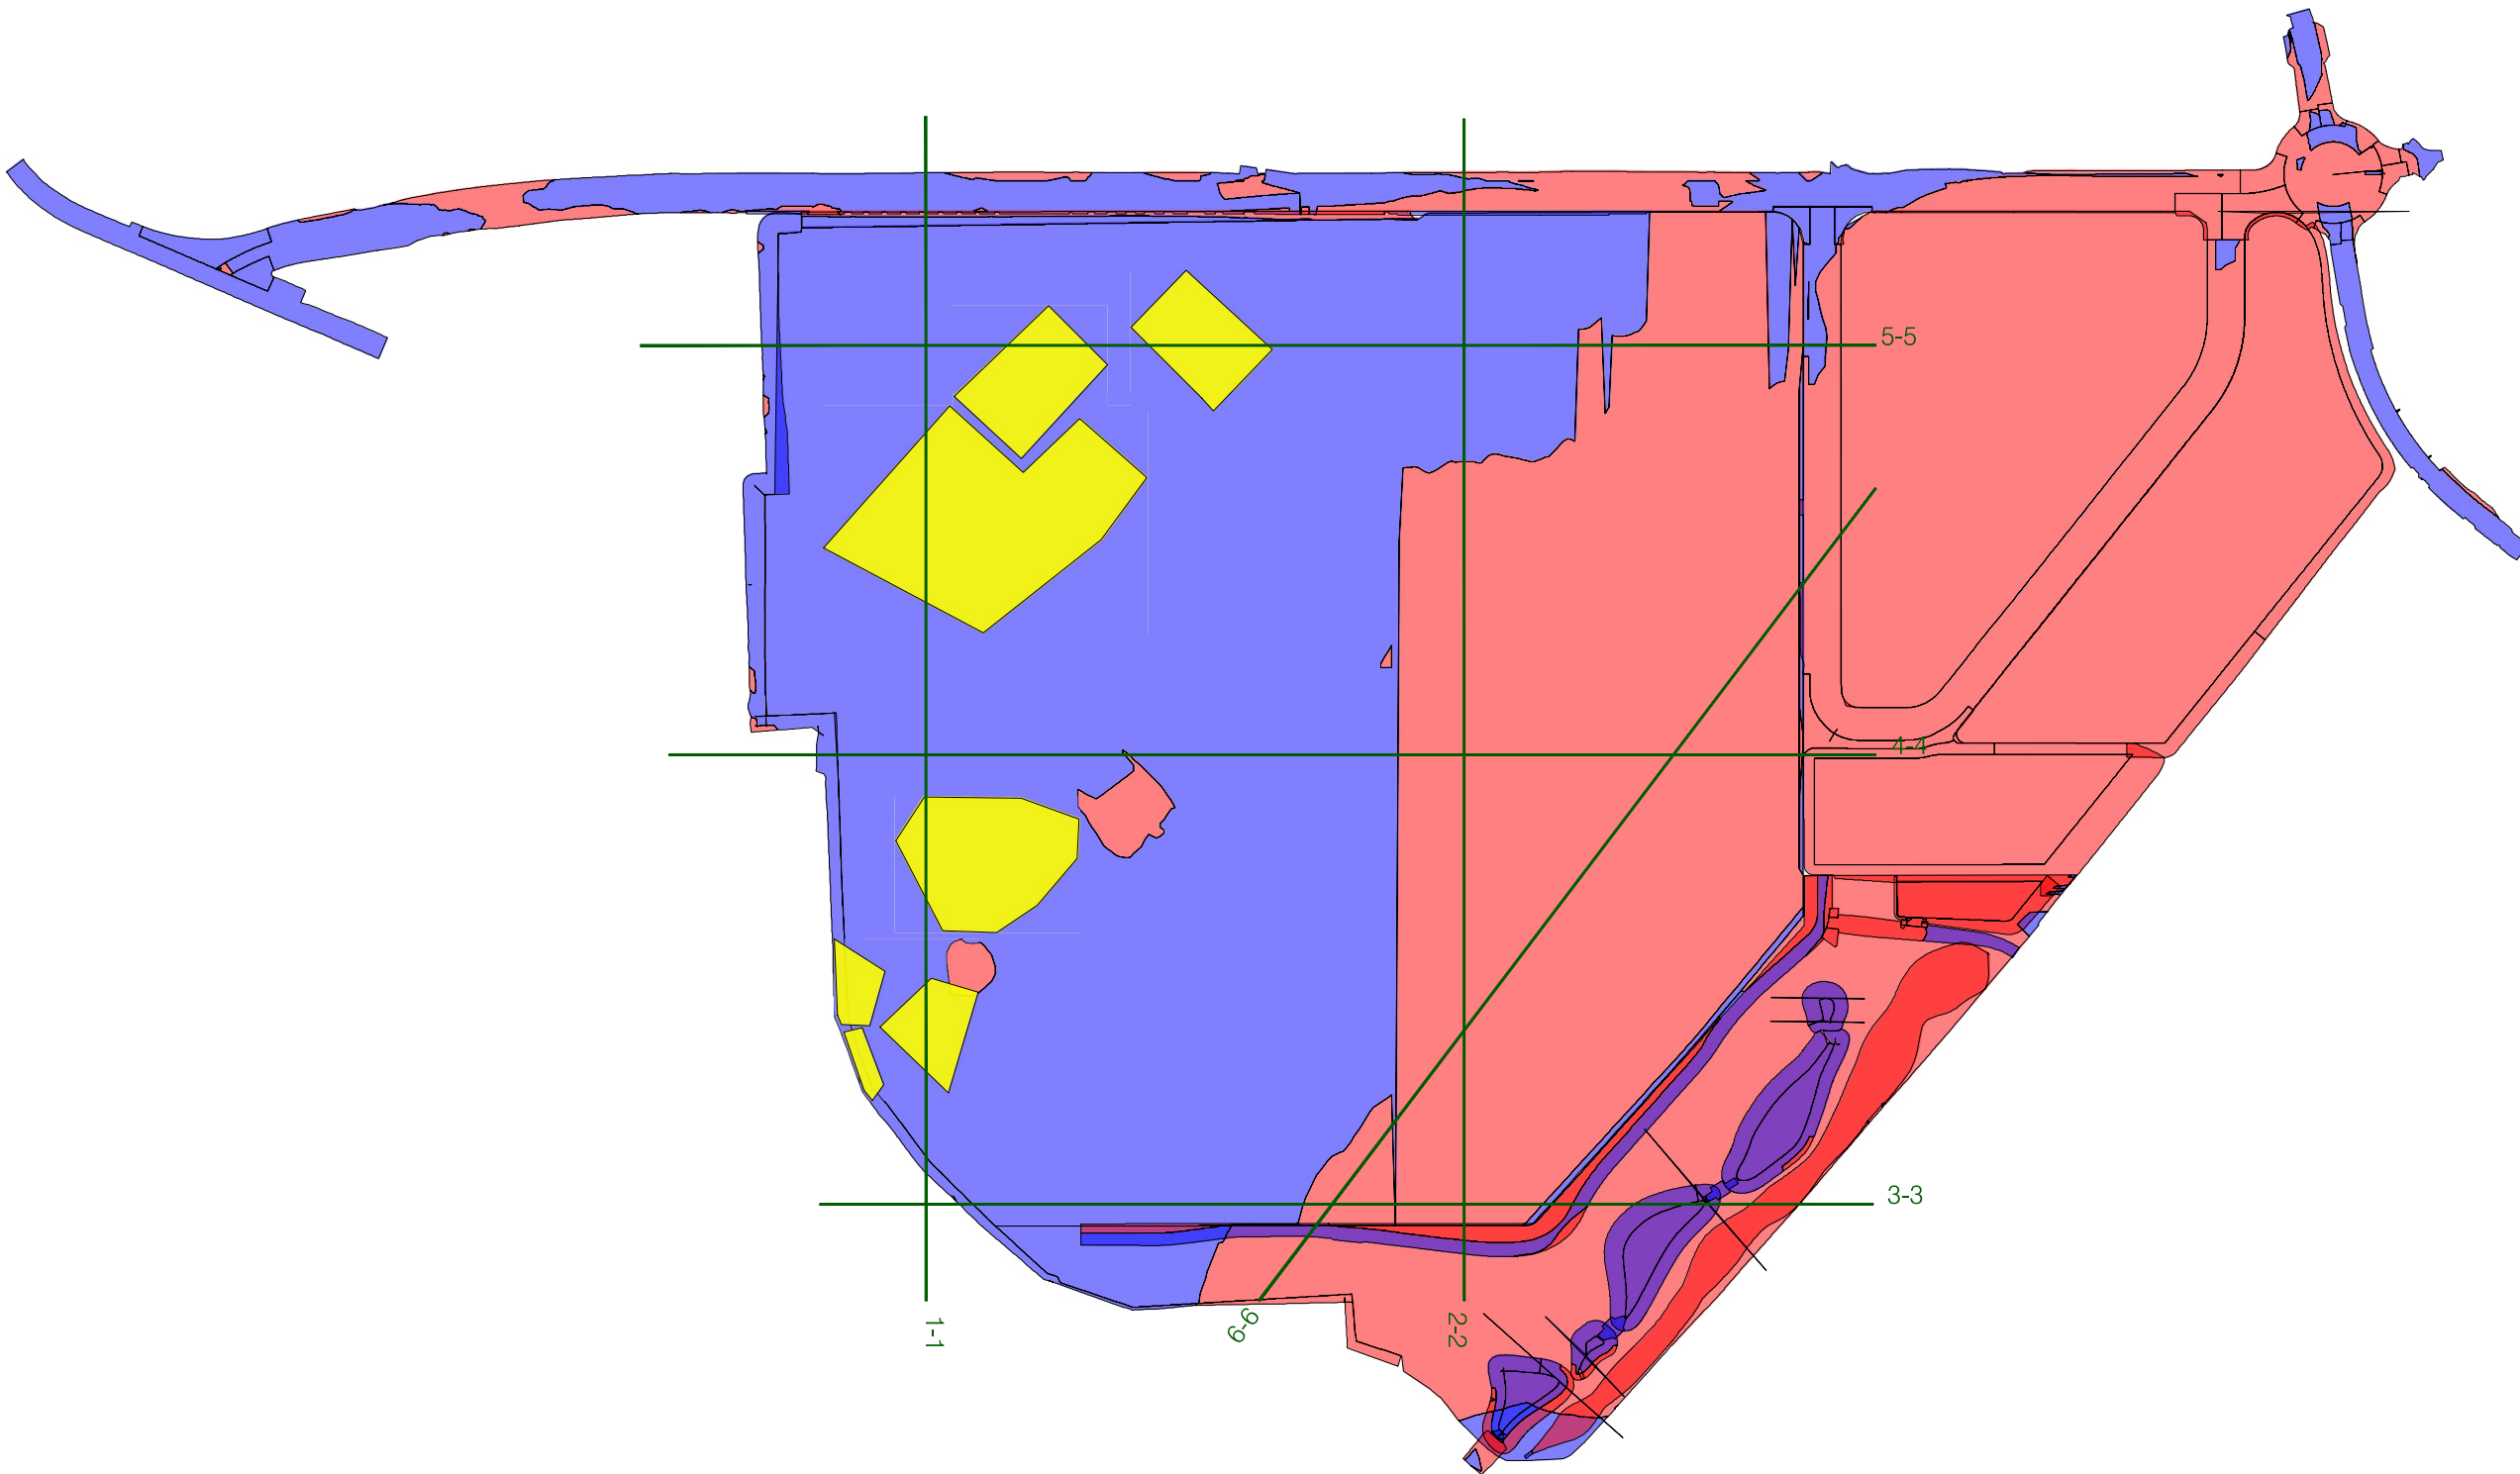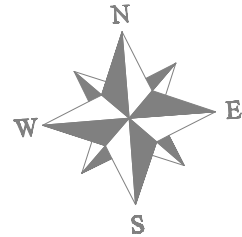

*Hidrocarburos Totales de Petróleo
Total Petroleum Hydrocarbons

LEYENDA	
	TERRAPLÉN
	DESMONTE
	SUELO TPH > 50 mg/kg* TPH > 50 mg/kg Soil*




LEYENDA	
	LÍMITE DE PARCELA Plot boundary

PLANTA
ESCALA 1:2000

REV. Nº	DESCRIPCIÓN / DESCRIPTION	FECHA / DATE
R1	PROYECTO MODIFICADO URBANIZACIÓN / Modified urbanization project	04/2025
R0	ENTREGA PROYECTO URBANIZACIÓN / Urbanization project delivery	12/2024

La propiedad / Client	Autores del Proyecto / Project Authors		Facultativo / Manager Engineer	Facultativo / Manager Engineer	Proyecto / Project	Código / Code	Fecha / Date	Plano	Sheet	Escala / Scale		Núm. Plano / Sheet num.
LOTTE EM Spain	IDP ingeniería - medio ambiente - arquitectura		JAIME POLO VILLAFAINA Ingeniero Industrial / Industrial Engineer Col. nº 10.408	ENRIQUE BLASCO GÓMEZ Ingeniero Industrial / Industrial Engineer Col. nº 10.389	LOTTE ENERGY MATERIALS SPAIN Emplazamiento / Site Sector SUD-4 Els Comellarets (Mont-Roig Del Camp)	02300 Fase / Phase EJE/EXE	04/2025 Versión / Version R1	Movimiento de Tierras Planta movimiento de tierras	Land Movement Earthwork plant	A1 = 1/2000 A3 = 1/4000 Archivo informático / Computer file	07.2	01

Este plano es propiedad de DPF Ingeniería y arquitectura. No puede ser utilizado, ni reproducido total o parcialmente sin la autorización expresa de DPF. Las bases informáticas de los documentos de proyecto son propiedad intelectual de los autores. Prohibida su reproducción o difusión.

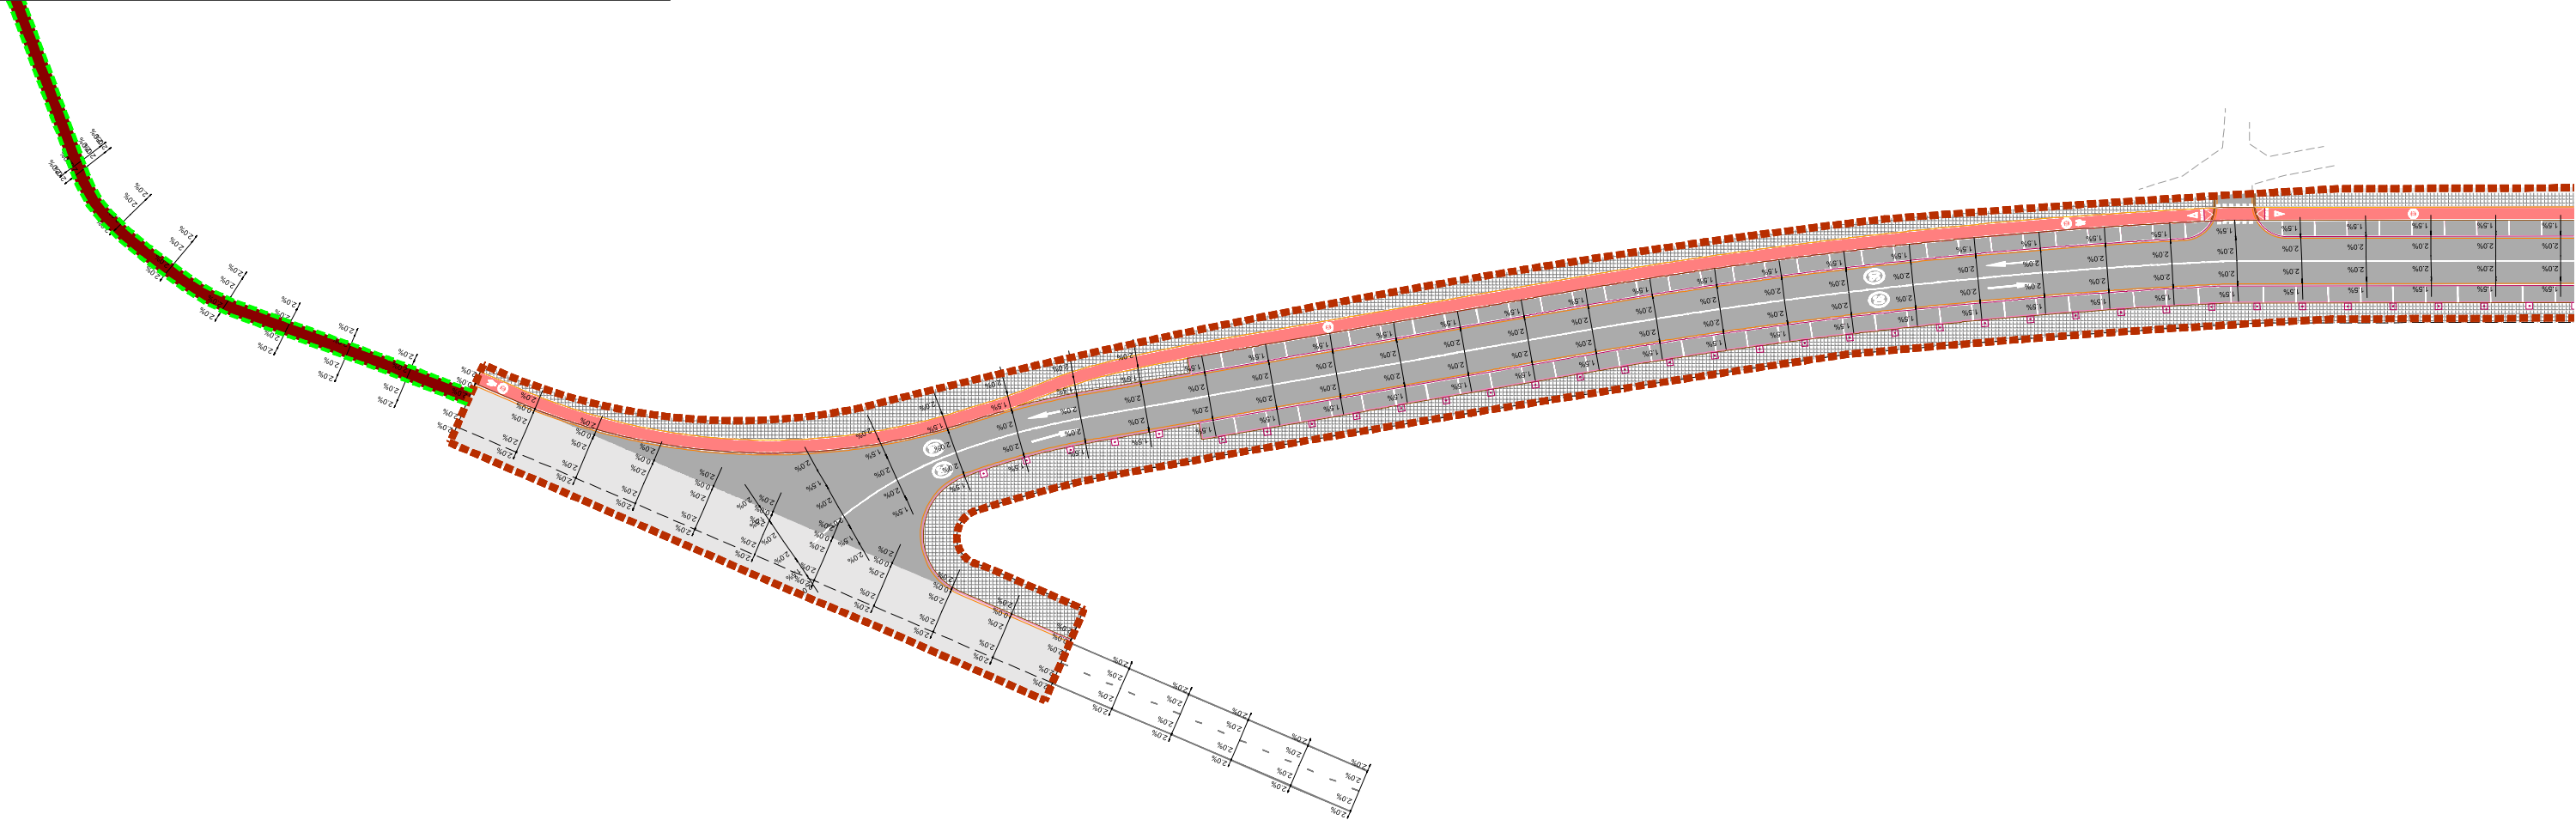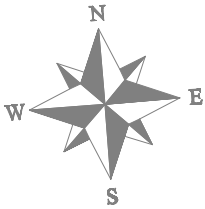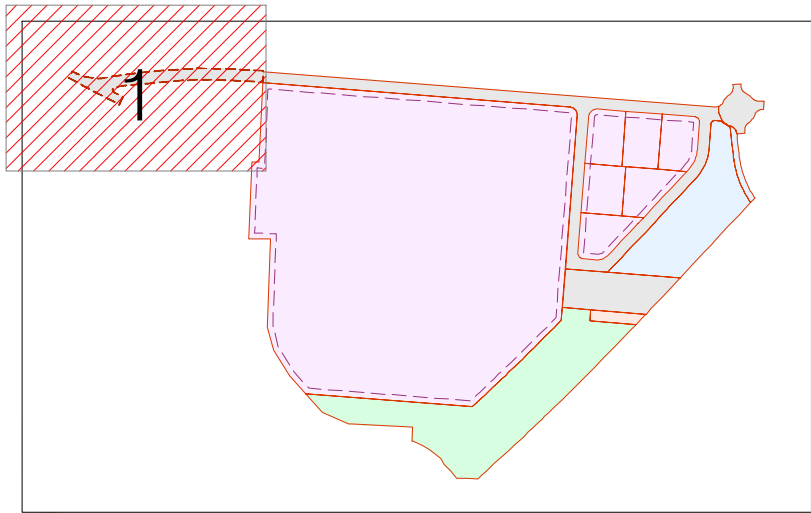




LEYENDA / LEGEND	
---	LÍMITE DE PARCELA <i>Limited Parcel</i>
---	ÁMBITO 4 <i>Parcel Area 4</i>
---	LÍMITE CARGAS EXTERNAS <i>External loads limit</i>
---	SERVIDUMBRE TUBERÍA DE AGUAS <i>Water Pipe Easement</i>

PLANTA / *PLANT*
ESCALA / *SCALE* 1:500

R1	PROYECTO MODIFICADO URBANIZACIÓN / <i>Modified urbanization project</i>	04/2025
R0	ENTREGA PROYECTO URBANIZACIÓN / <i>Urbanization project delivery</i>	12/2024
REV. Nº	DESCRIPCIÓN / <i>DESCRIPTION</i>	FECHA / <i>DATE</i>

La propiedad / <i>Client</i> 	Autores del Proyecto / <i>Project Authors</i> 	Facultativo / <i>Manager Engineer</i> 	Facultativo / <i>Manager Engineer</i> 	Proyecto / <i>Project</i> LOTTE ENERGY MATERIALS SPAIN Emplazamiento / <i>Site</i> Sector SUD-4 Els Comellarets (Mont-Roig Del Camp)	Código / <i>Code</i> 02300 Fase / <i>Phase</i> EJE/EXE	Fecha / <i>Date</i> 04/2025 Versión / <i>Version</i> R1	Plano Trazado Peraltes	Sheet Layout Superelevations	Escala / <i>Scale</i> A1 = 1/500 A3 = 1/1000 Archivo informático / <i>Computer file</i> 07.3-02300_IDP_EJE_L00_PL_PERALTES_R1.DWG	Núm. Plano / <i>Sheet num.</i> 07.3 01
----------------------------------	---	---	---	---	---	--	----------------------------------	--	---	--

Este plano es propiedad de IDP Ingeniería y arquitectura . No puede ser utilizado, ni reproducido total o parcialmente sin la autorización expresa de IDP. Las bases informáticas de los documentos de proyecto son propiedad intelectual de los autores. Prohibida su reproducción o difusión.

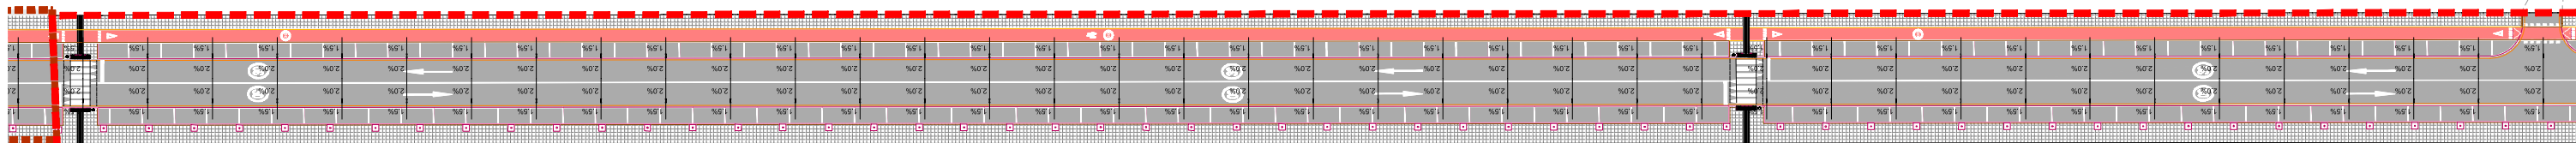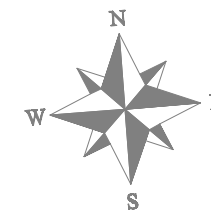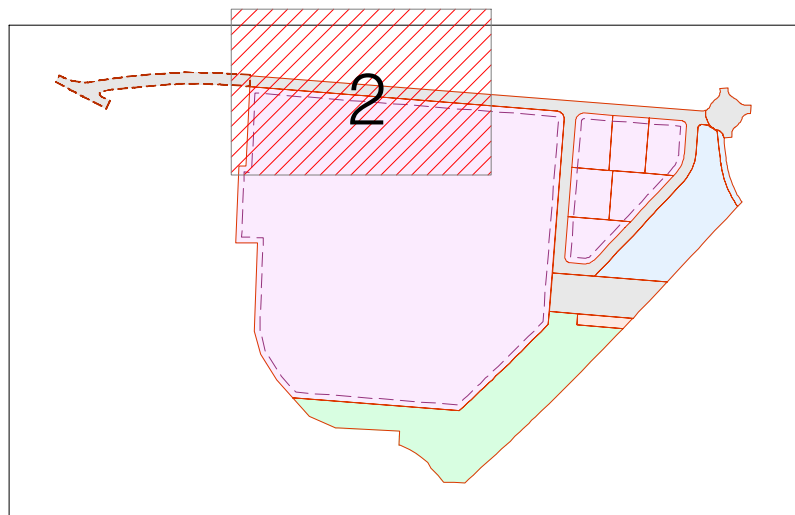




LEYENDA / <i>LEGEND</i>	
	LÍMITE DE PARCELA <i>Limited Parcel</i>
	ÁMBITO 4 <i>Parcel Area 4</i>
	LÍMITE CARGAS EXTERNAS <i>External loads limit</i>
	SERVIDUMBRE TUBERIA DE AGUAS <i>Water Pipe Easement</i>

PLANTA / PLANT
ESCALA / SCALE 1:500

R1	PROYECTO MODIFICADO URBANIZACIÓN / <i>Modified urbanization project</i>		04/2022
R0	ENTREGA PROYECTO URBANIZACIÓN / <i>Urbanization project delivery</i>		12/2022
REV. N°	DESCRIPCIÓN / DESCRIPTION		FECHA / DATE

La propiedad / Client 	Autores del Proyecto / Project Authors 	Facultativo / Manager Engineer  JAIME POLO VILFAFAINA Ingeniero Industrial / Industrial Engineer Col. nº 10.408	Facultativo / Manager Engineer  ENRIQUE BLASCO GÓMEZ Ingeniero Industrial / Industrial Engineer Col. nº 10.389	Proyecto / Project LOTTE ENERGY MATERIALS SPAIN Emplazamiento / Site Sector SUD-4 Els Comellars (Mont-Roig Del Camp)	Código / Code 02300 Fase / Phase EJE/EXE	Fecha / Date 04/2025 Versión / Version R1	Plano Trazado Peraltes	Sheet Layout Superelevations	Escala / Scale A1= 1/500 A3= 1/1000 Archivo informático / Computer file 07.3-02300_IDP_EJE_L00_PL_PERALTES_R1.DWG	Núm. Plano / Sheet num. 07.3 02
---	---	--	---	---	---	--	------------------------------	------------------------------------	--	---------------------------------------

Este plano es propiedad de IDP Ingeniería y arquitectura. No puede ser utilizado, ni reproducido total o parcialmente sin la autorización expresa de IDP. Las bases informáticas de los documentos de proyecto son propiedad intelectual de los autores. Prohibida su reproducción o difusión.

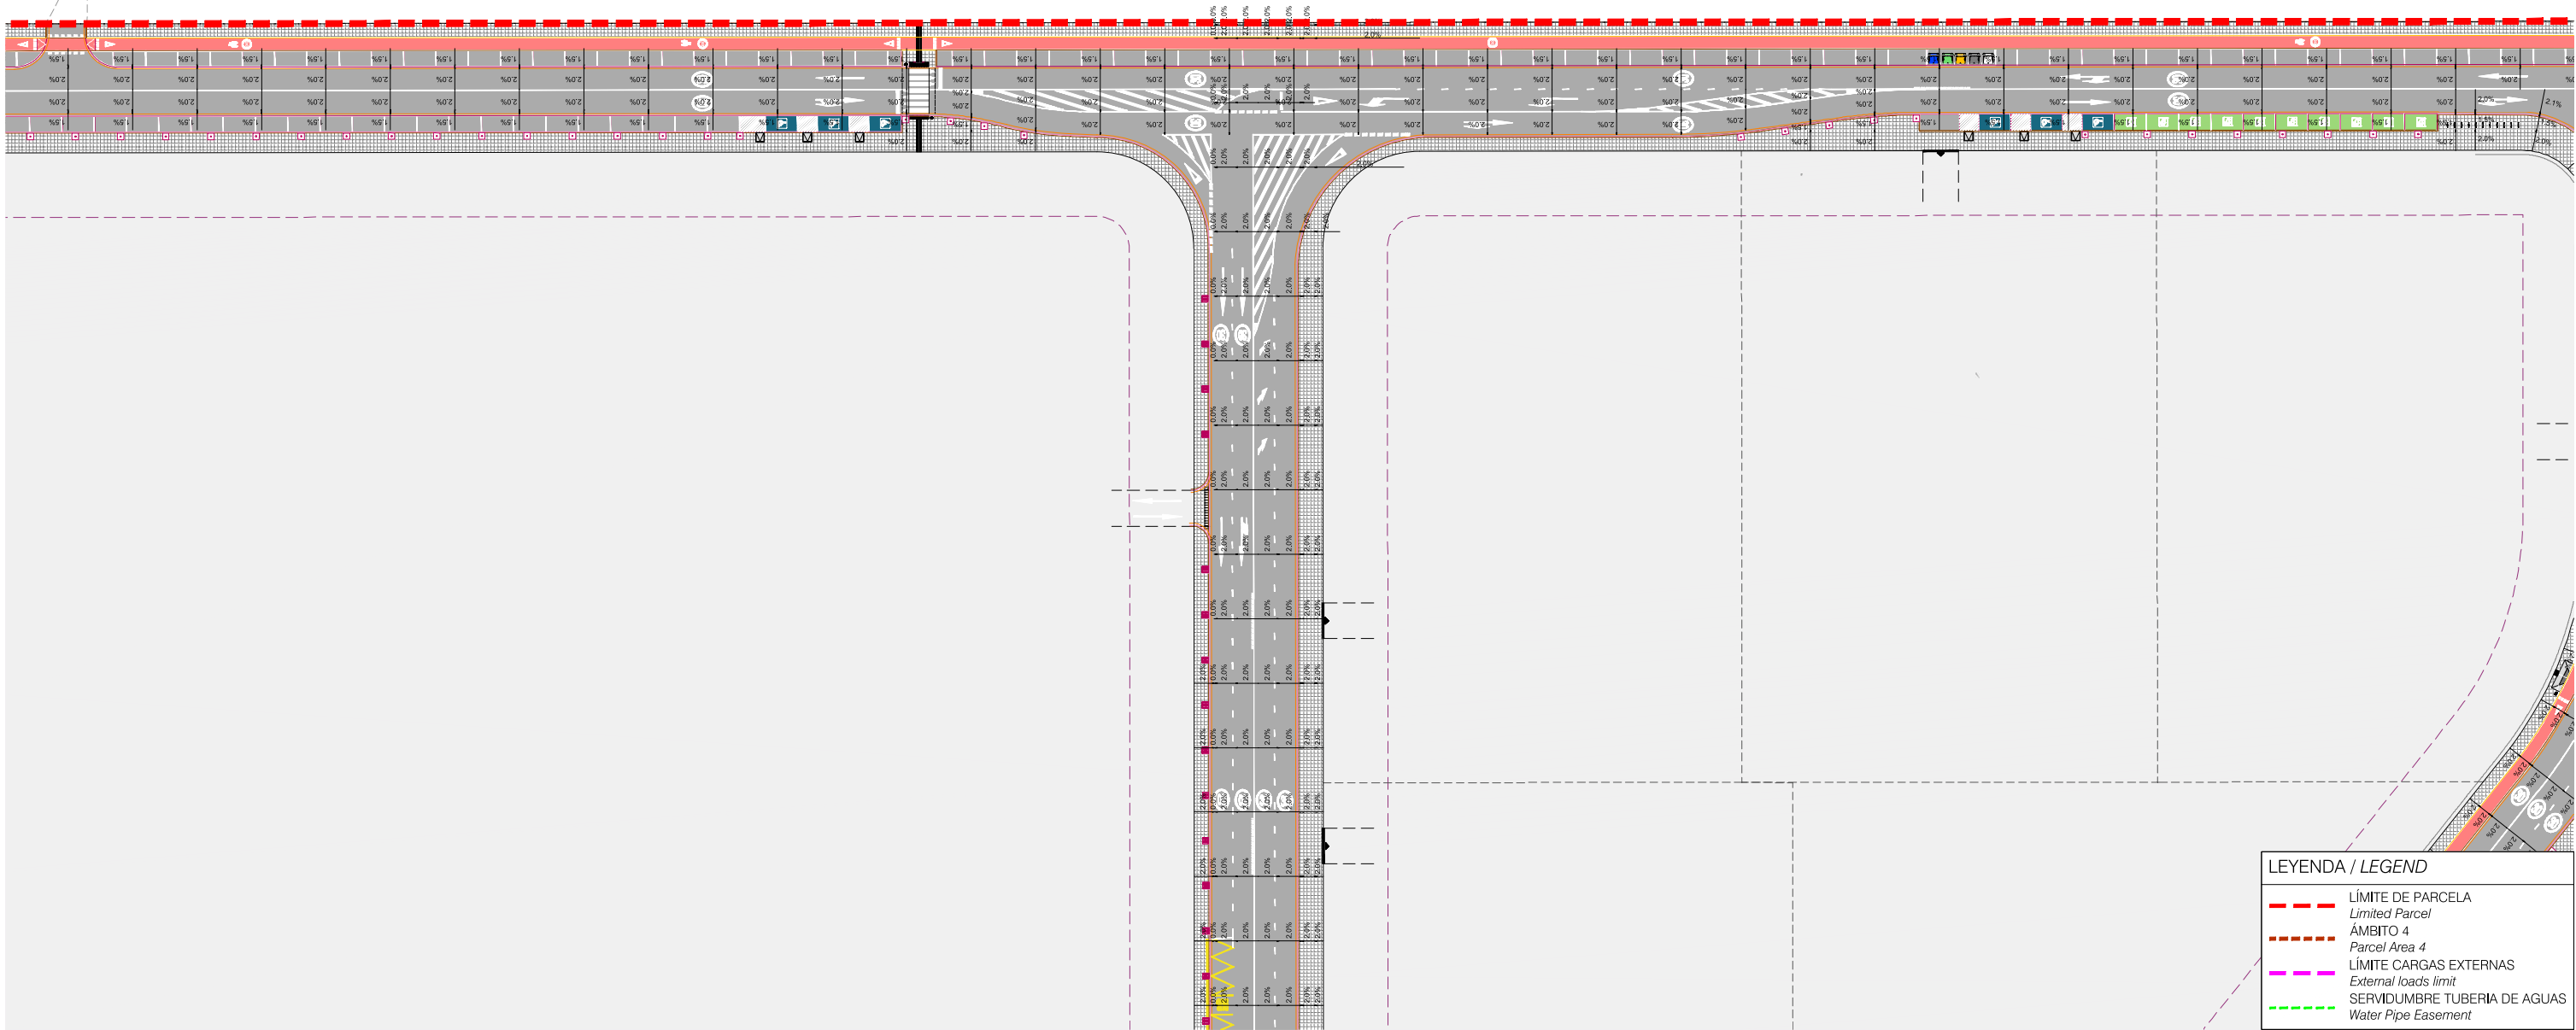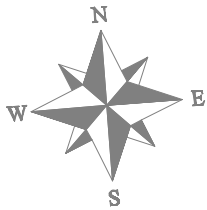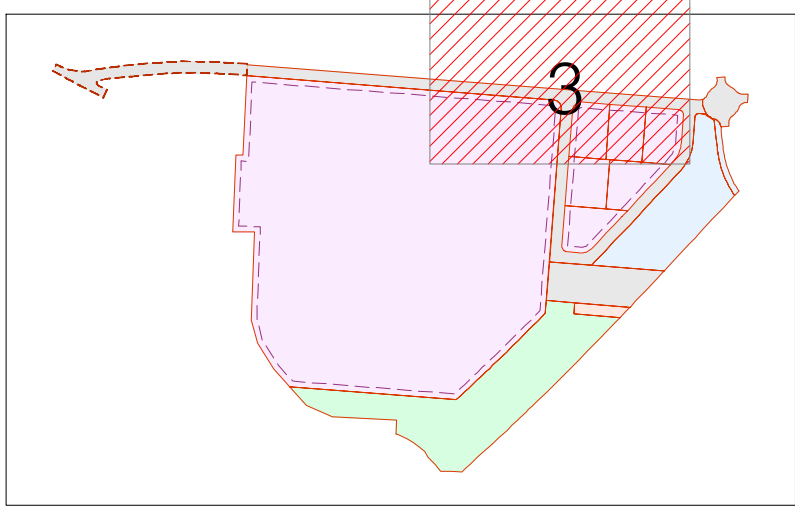


LEYENDA / LEGEND	
---	LÍMITE DE PARCELA Limited Parcel
---	ÁMBITO 4 Parcel Area 4
---	LÍMITE CARGAS EXTERNAS External loads limit
---	SERVIDUMBRE TUBERÍA DE AGUAS Water Pipe Easement

PLANTA / PLANT
ESCALA / SCALE 1:500

REV. Nº	DESCRIPCIÓN / DESCRIPTION	FECHA / DATE
R1	PROYECTO MODIFICADO URBANIZACIÓN / Modified urbanization project	04/2025
R0	ENTREGA PROYECTO URBANIZACIÓN / Urbanization project delivery	12/2024

La propiedad / Client	Autores del Proyecto / Project Authors	Facultativo / Manager Engineer	Facultativo / Manager Engineer	Proyecto / Project	Código / Code	Fecha / Date	Plano	Sheet	Escala / Scale	Núm. Plano / Sheet num.
				LOTTE ENERGY MATERIALS SPAIN	02300	04/2025	Trazado	Layout	A1 = 1/500 A3 = 1/1000	07.3
	Ingeniería - medio ambiente - arquitectura	JAIME POLO VILLAFAINA Ingeniero Industrial / Industrial Engineer Col. nº 10.408	ENRIQUE BLASCO GÓMEZ Ingeniero Industrial / Industrial Engineer Col. nº 10.389	Emplazamiento / Site	Fase / Phase	Versión / Version	Peraltes	Superelevations	Archivo informático / Computer file	03
				Sector SUD-4 Els Comellarets (Mont-Roig Del Camp)	EJE/EXE	R1			07.3-02300_IDP_EJE_L00_PL_PERALTES_R1.DWG	

Este plano es propiedad de DDP Ingeniería y arquitectura. No puede ser utilizado, ni reproducido total o parcialmente sin la autorización expresa de DDP. Las bases informáticas de los documentos de proyecto son propiedad intelectual de los autores. Prohibida su reproducción o difusión.

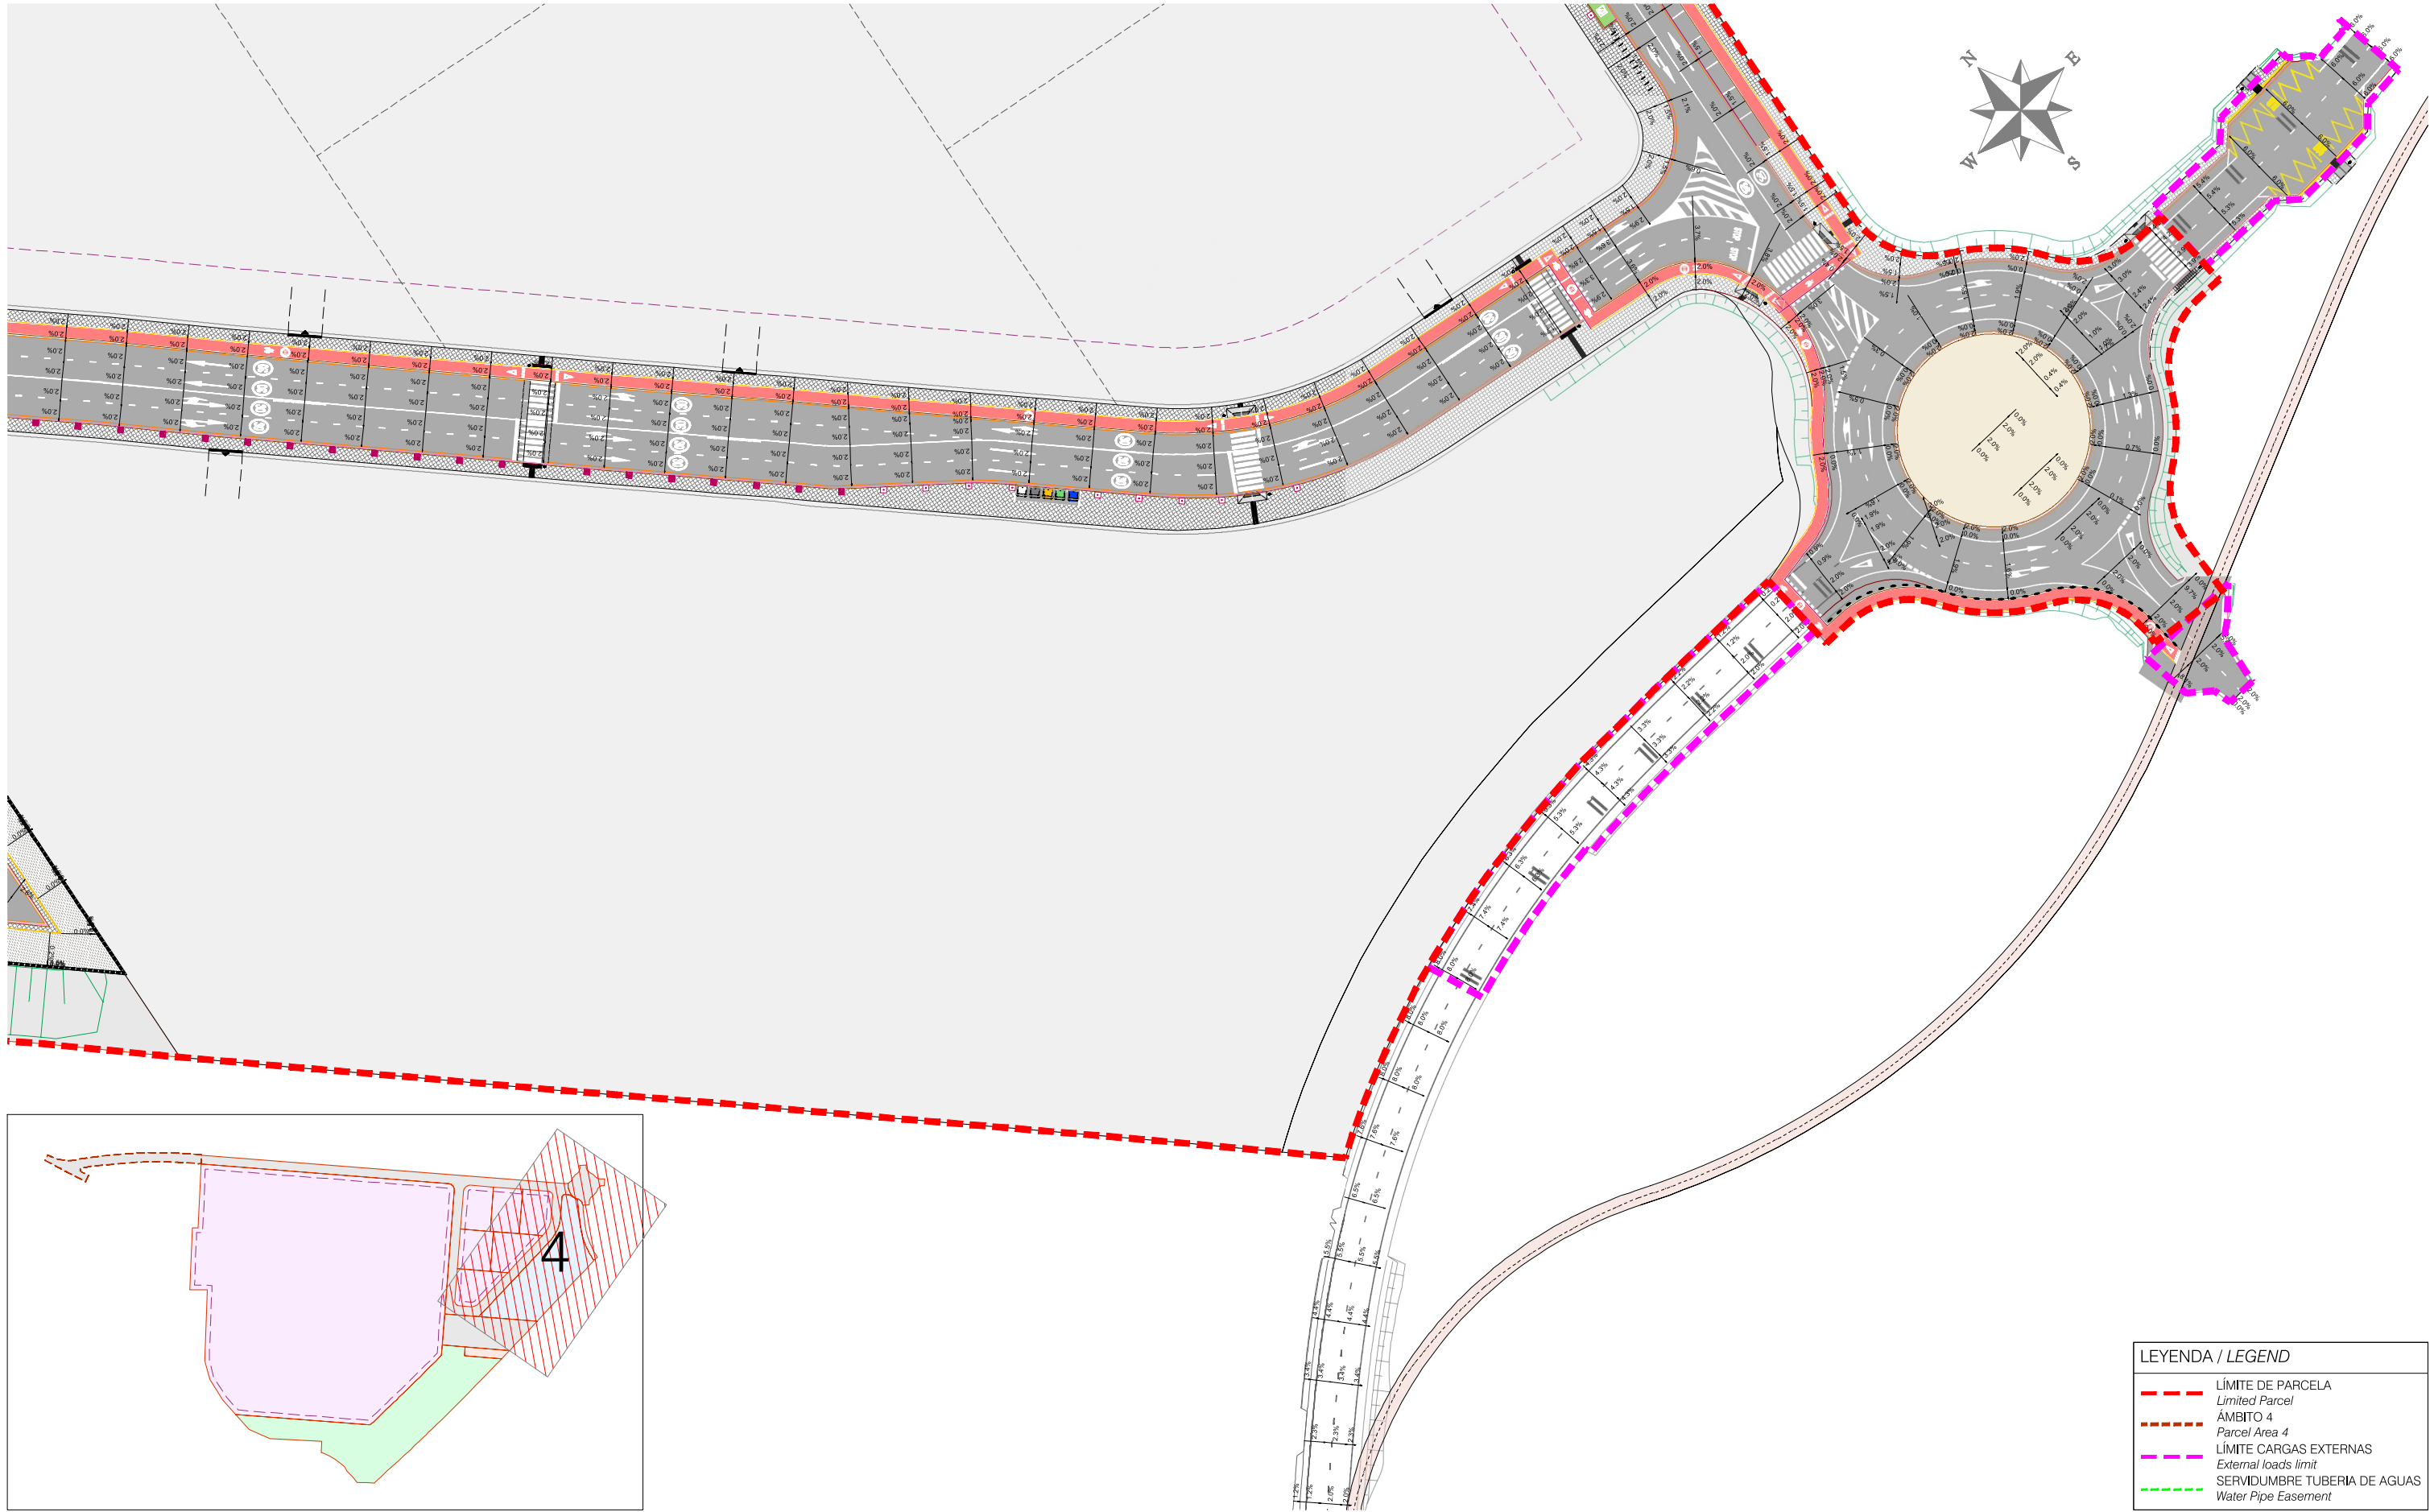

PLANTA / PLANT
ESCALA / SCALE 1:500

LEYENDA / LEGEND	
---	LÍMITE DE PARCELA Limited Parcel
---	ÁMBITO 4 Parcel Area 4
---	LÍMITE CARGAS EXTERNAS External loads limit
---	SERVIDUMBRE TUBERIA DE AGUAS Water Pipe Easement


R1	PROYECTO MODIFICADO URBANIZACIÓN / Modified urbanization project	04/2025
R0	ENTREGA PROYECTO URBANIZACIÓN / Urbanization project delivery	12/2024
REV. N°	DESCRIPCIÓN / DESCRIPTION	FECHA / DATE

Escala / Scale	A1 = 1/500 A3 = 1/1000	Núm. Plano / Sheet num.
Archivo informático / Computer file	07.3-02300_IDP_EJE_L00_PL_PERALTES_R1.DWG	07.3 04

La propiedad / Client	Autores del Proyecto / Project Authors		Facultativo / Manager Engineer	Facultativo / Manager Engineer	Proyecto / Project
					LOTTE ENERGY MATERIALS SPAIN
	Ingeniería - medio ambiente - arquitectura		JAIME POLO VILLAFAINA Ingeniero Industrial / Industrial Engineer Col. n° 10.408	ENRIQUE BLASCO GÓMEZ Ingeniero Industrial / Industrial Engineer Col. n° 10.389	Emplazamiento / Site
					Sector SUD-4 Els Comellarets (Mont-Roig Del Camp)

Código / Code	Fecha / Date	Plano
02300	04/2025	Trazado
Fase / Phase	Versión / Version	Peraltes
EJE/EXE	R1	

Sheet
Layout
Superelevations



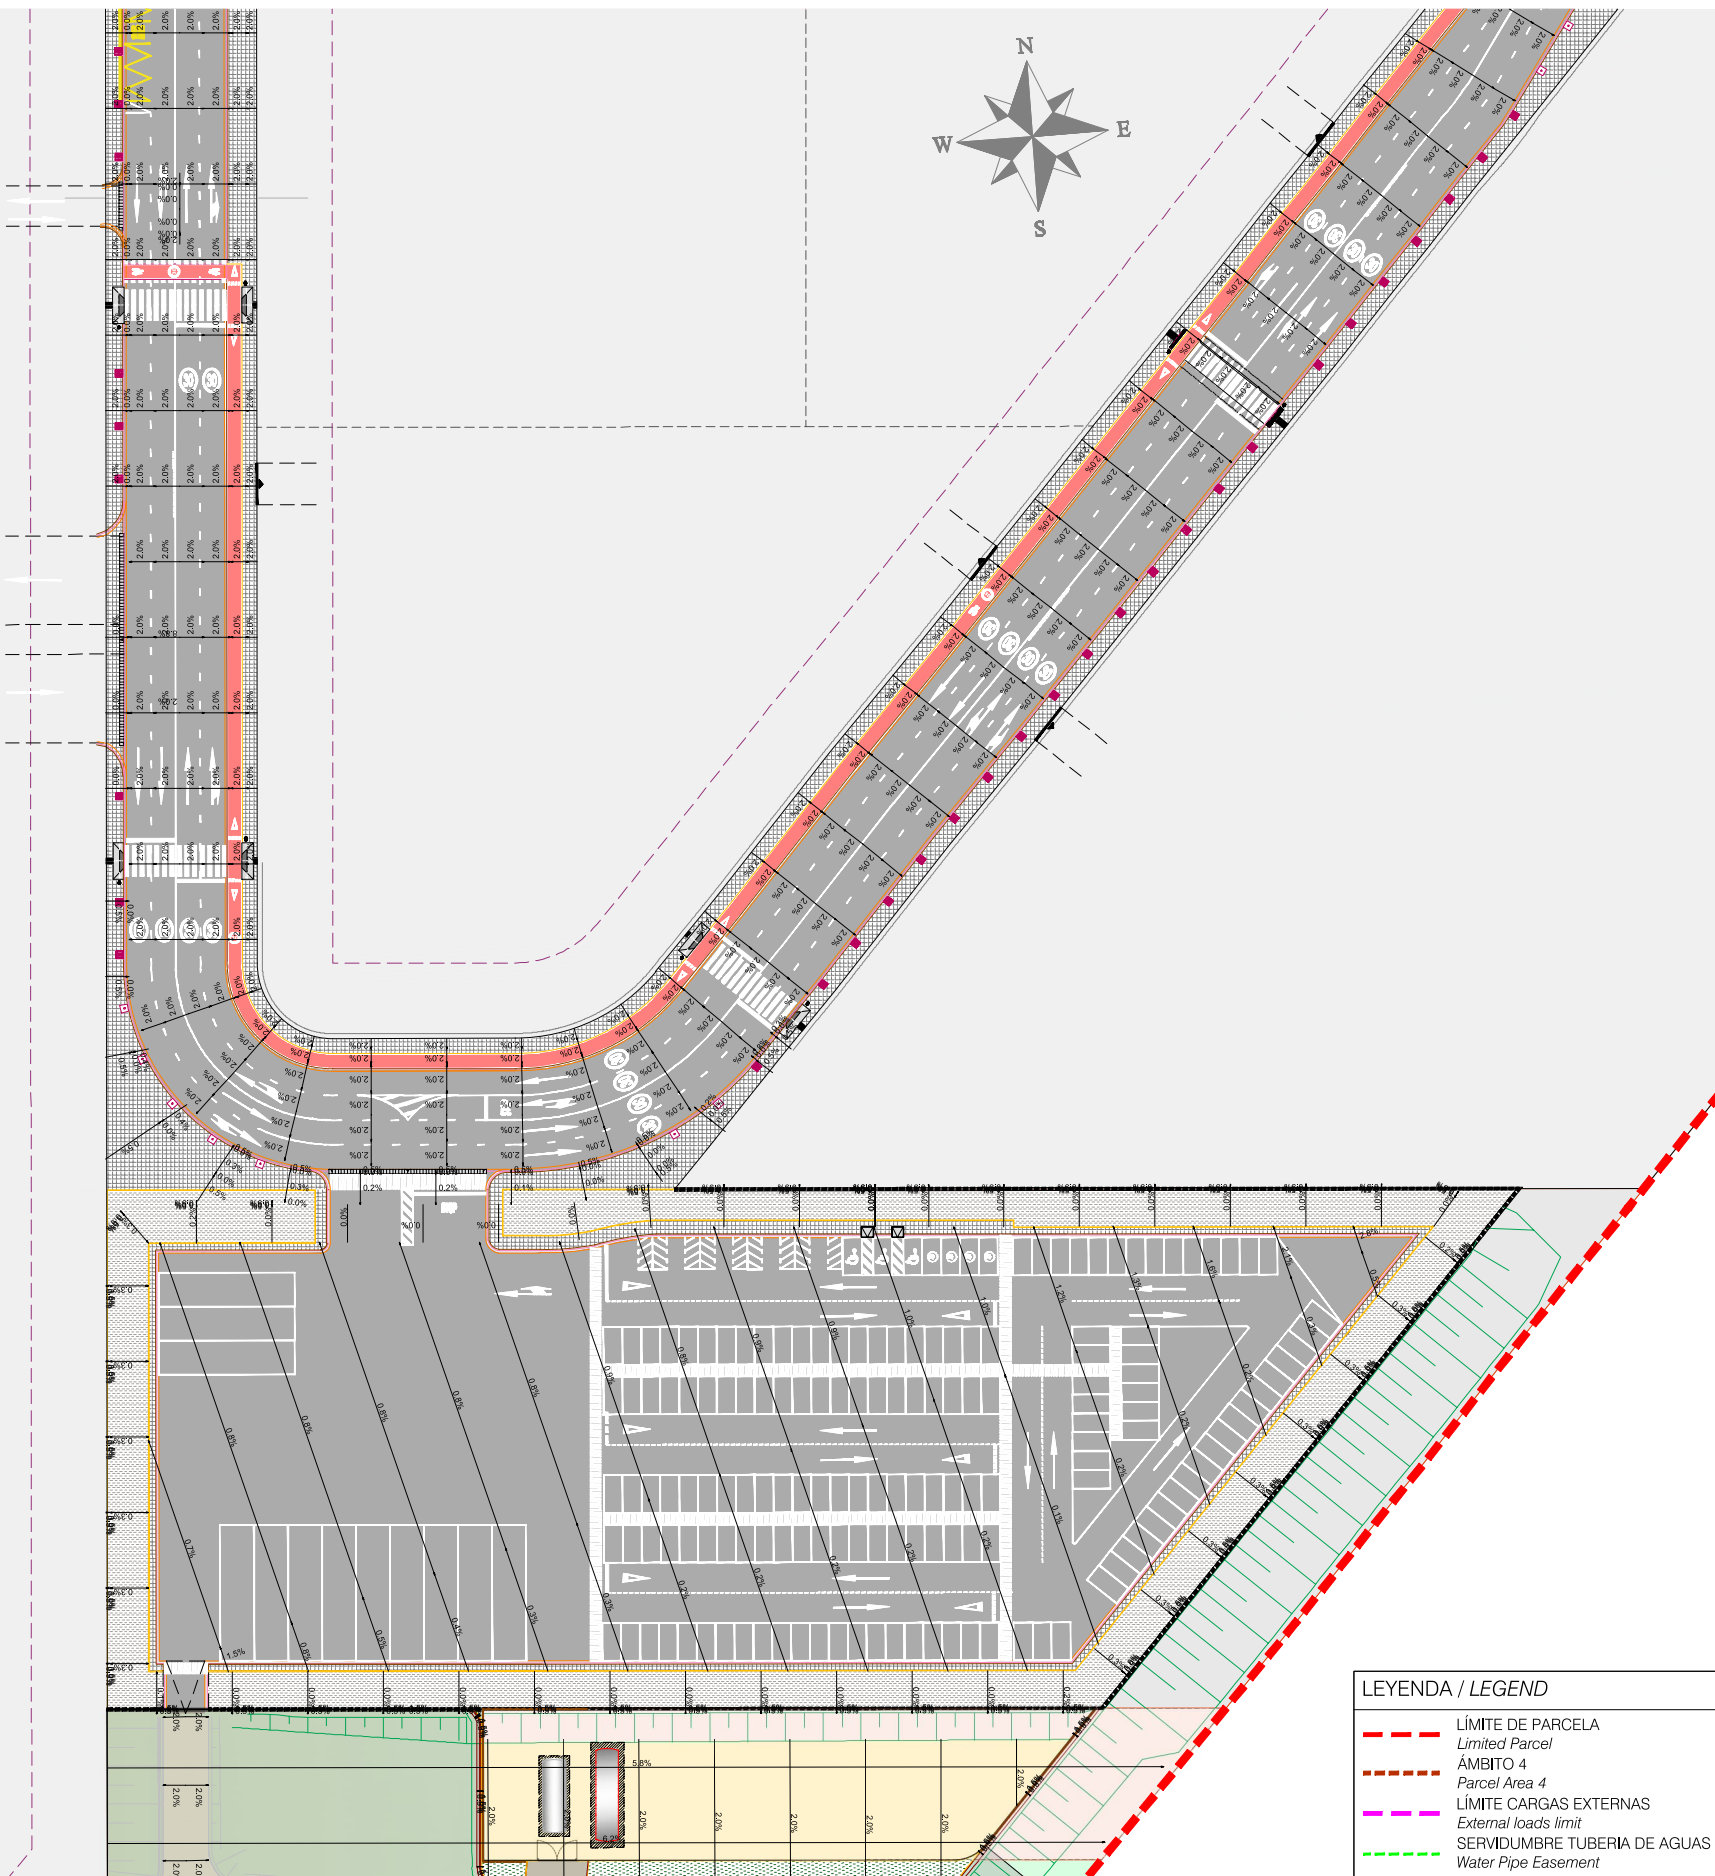


LEYENDA / LEGEND	
	LÍMITE DE PARCELA <i>Limited Parcel</i>
	ÁMBITO 4 <i>Parcel Area 4</i>
	LÍMITE CARGAS EXTERNAS <i>External loads limit</i>
	SERVIDUMBRE TUBERÍA DE AGUAS <i>Water Pipe Easement</i>

R1	PROYECTO MODIFICADO URBANIZACIÓN / <i>Modified urbanization project</i>	04/2025
R0	ENTREGA PROYECTO URBANIZACIÓN / <i>Urbanization project delivery</i>	12/2024
REV. N°	DESCRIPCIÓN / DESCRIPTION	FECHA / DATE

La propiedad / Client 	Autores del Proyecto / Project Authors 	Facultativo / Manager Engineer  JAIME POLO VILLAFAINA Ingeniero Industrial / Industrial Engineer Col. nº 10.408	Facultativo / Manager Engineer  ENRIQUE BLASCO GÓMEZ Ingeniero Industrial / Industrial Engineer Col. nº 10.389	Proyecto / Project LOTTE ENERGY MATERIALS SPAIN Emplazamiento / Site Sector SUD-4 Els Comellarets (Mont-Roig Del Camp)	Código / Code 02300 Fase / Phase EJE/EXE	Fecha / Date 04/2025 Versión / Version R1	Plano Trazado Peraltes	Sheet Layout Superelevations	Escala / Scale A1= 1/500 A3= 1/1000 Archivo informático / Computer file 07.3-02300_IDP_EJE_L00_PL_PERALTES_R1.DWG	Núm. Plano / Sheet num. 07.3 05
---	---	--	---	---	---	--	------------------------------------	--	---	---

Este plano es propiedad de IDP Ingeniería y arquitectura. No puede ser utilizado, ni reproducido total o parcialmente sin la autorización expresa de IDP. Las bases informáticas de los documentos de proyecto son propiedad intelectual de los autores. Prohibida su reproducción o difusión.

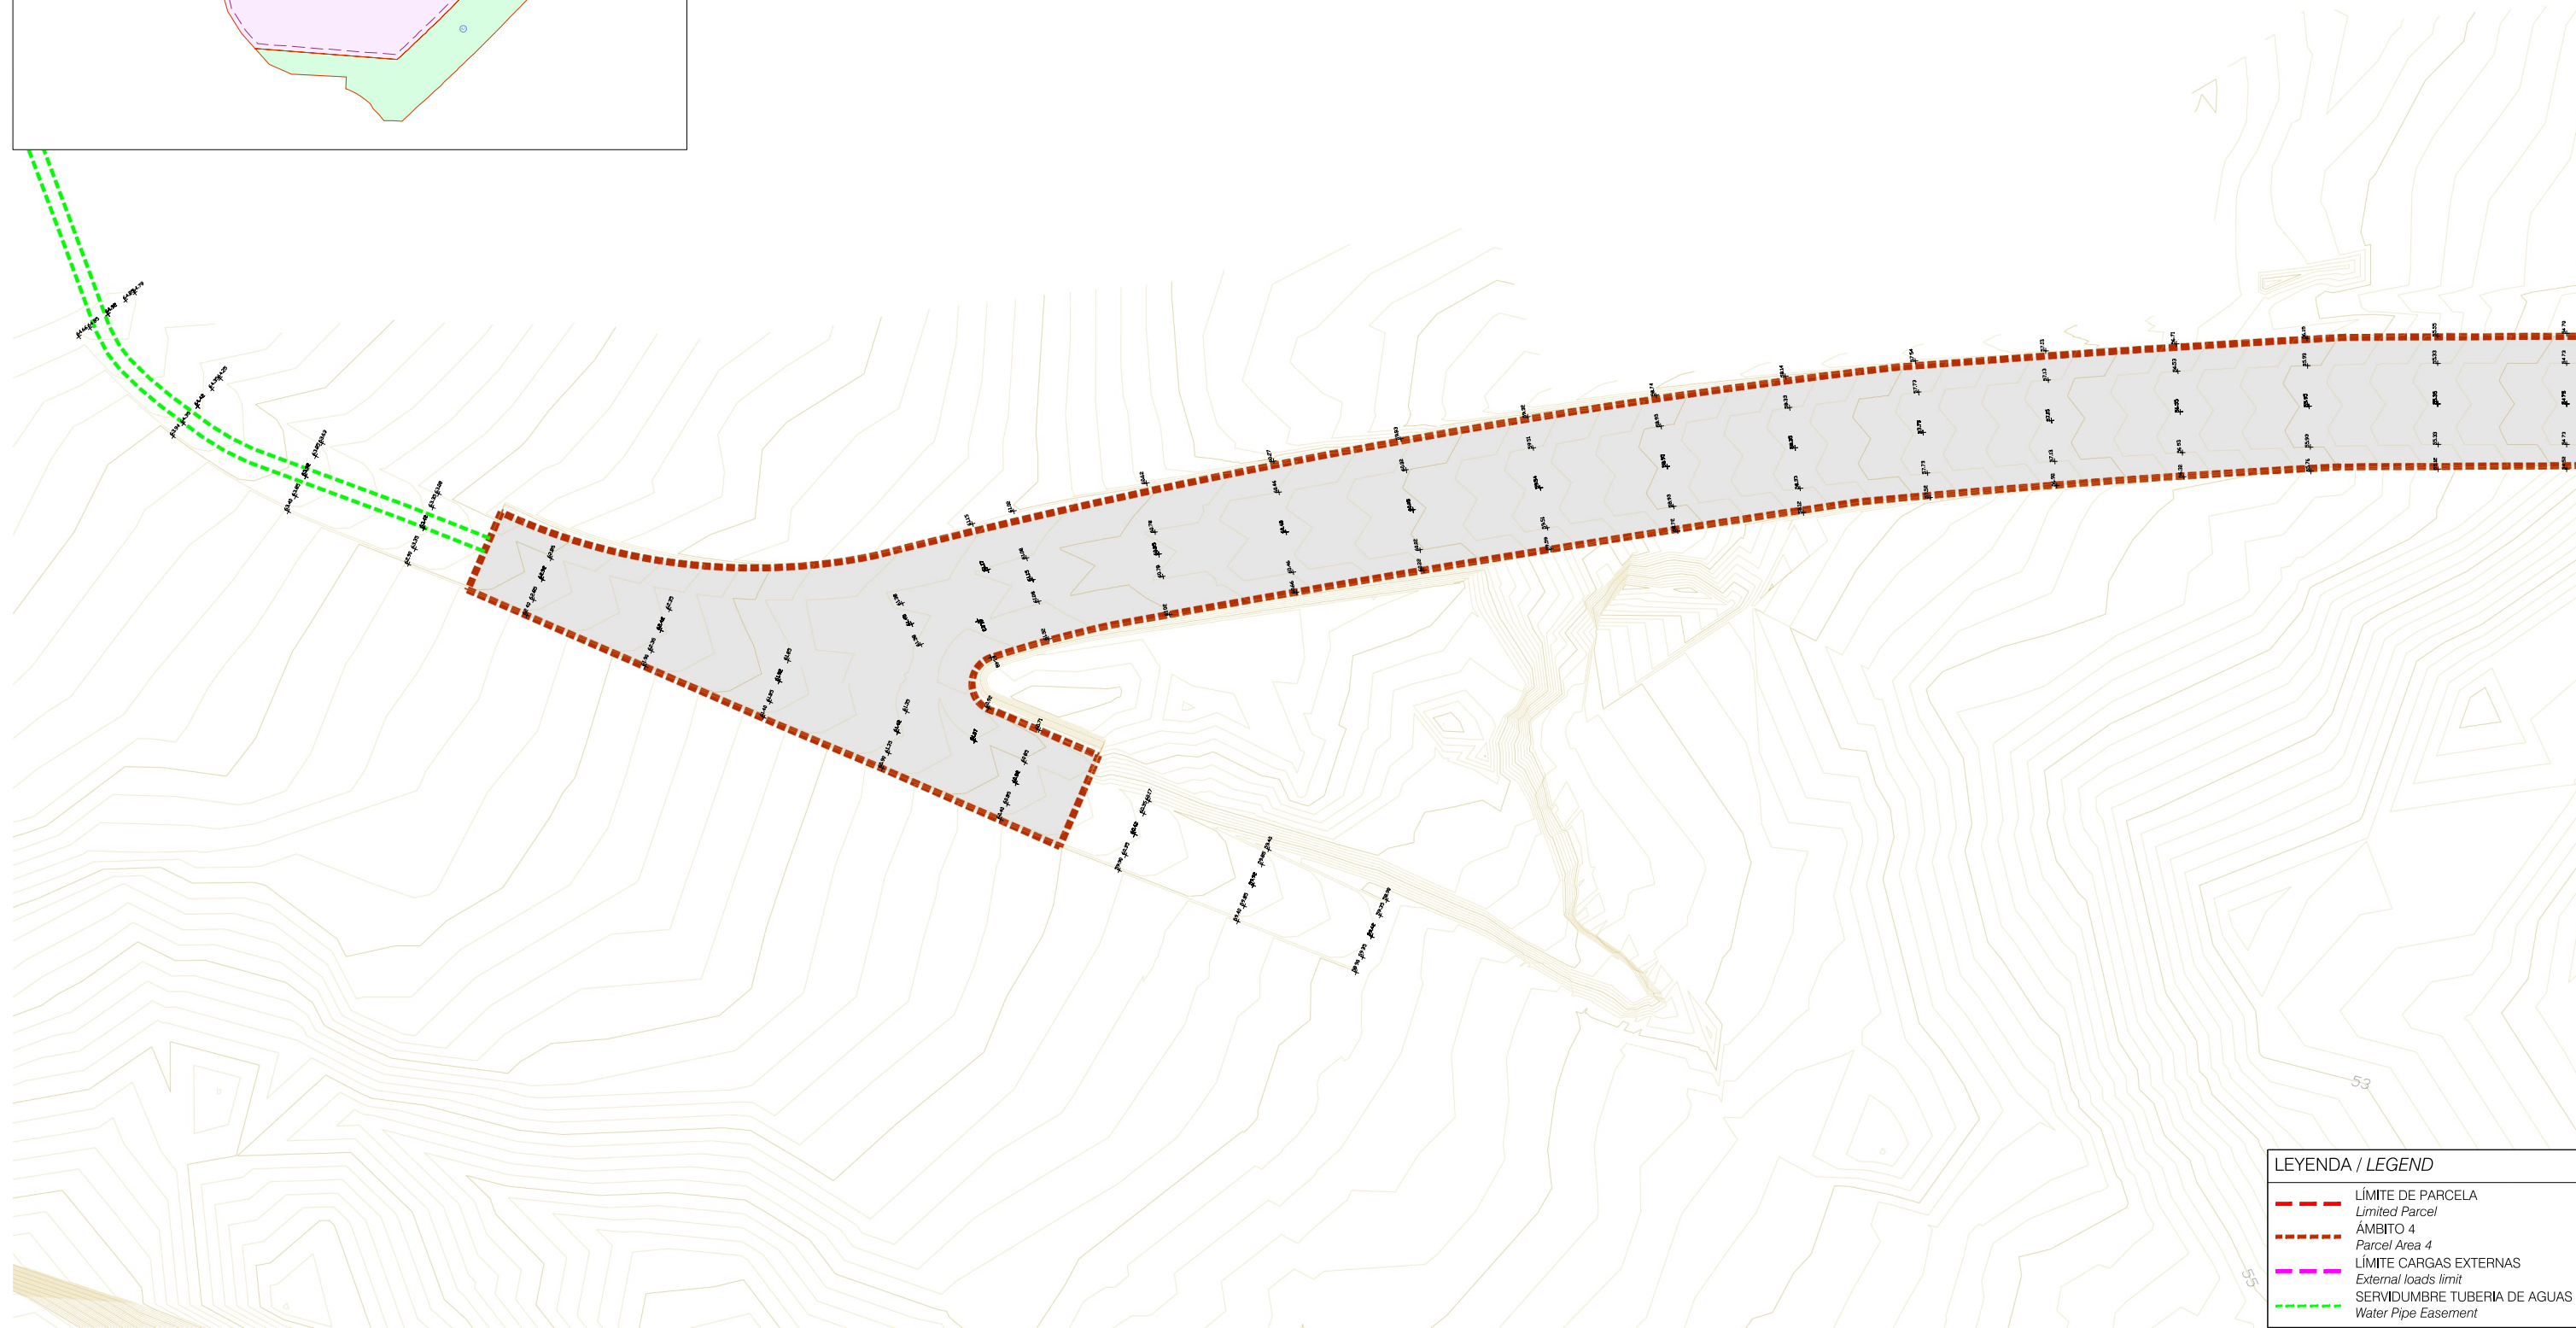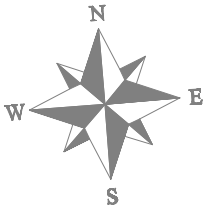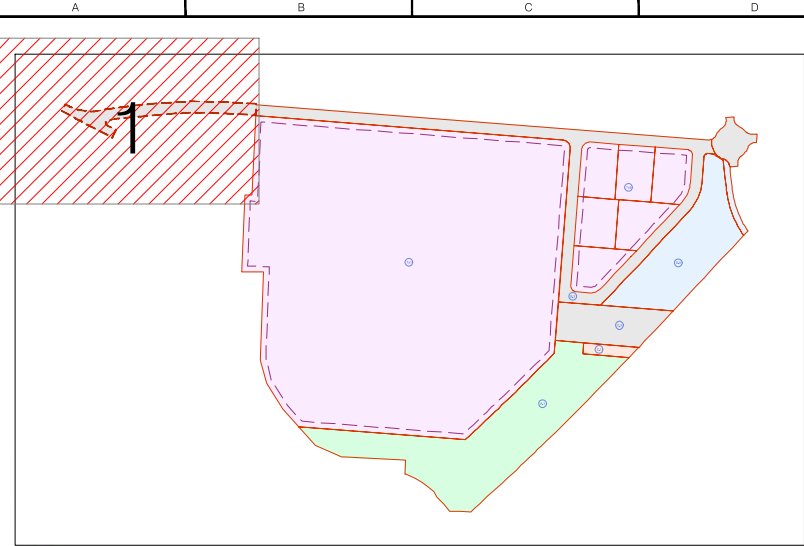


PLANTA / PLANT
ESCALA / SCALE 1:500

NOTA / NOTE:
LAS COTAS SON DE CORONACIÓN DE EXPLANADA
The elevations are of the finished grade of the explanation

LEYENDA / LEGEND	
---	LÍMITE DE PARCELA Limited Parcel
---	ÁMBITO 4 Parcel Area 4
---	LÍMITE CARGAS EXTERNAS External loads limit
---	SERVIDUMBRE TUBERIA DE AGUAS Water Pipe Easement

La propiedad / Client	Autores del Proyecto / Project Authors	Facultativo / Manager Engineer	Facultativo / Manager Engineer	Proyecto / Project	Código / Code	Fecha / Date	Plano	Sheet	Escala / Scale	Núm. Plano / Sheet num.
				LOTTE ENERGY MATERIALS SPAIN	02300	04/2025	Trazado	Layout	A1 = 1/500 A3 = 1/1000	07.4
		JAIME POLO VILLAFAINA Ingeniero Industrial / Industrial Engineer Col. nº 10.408	ENRIQUE BLASCO GÓMEZ Ingeniero Industrial / Industrial Engineer Col. nº 10.389	Emplazamiento / Site	Fase / Phase	Versión / Version			Archivo informático / Computer file	
				Sector SUD-4 Els Comellarets (Mont-Roig Del Camp)	EJE/EXE	R1	Cotas de Replanteo	Stakeout levels	07.4\02300_IDP_EJE_L00_PL_REPLANTEO_R1.DWG	01

Este plano es propiedad de IDP Ingeniería y arquitectura. No puede ser utilizado, ni reproducido total o parcialmente sin la autorización expresa de IDP. Las bases informáticas de los documentos de proyecto son propiedad intelectual de los autores. Prohibida su reproducción o difusión.

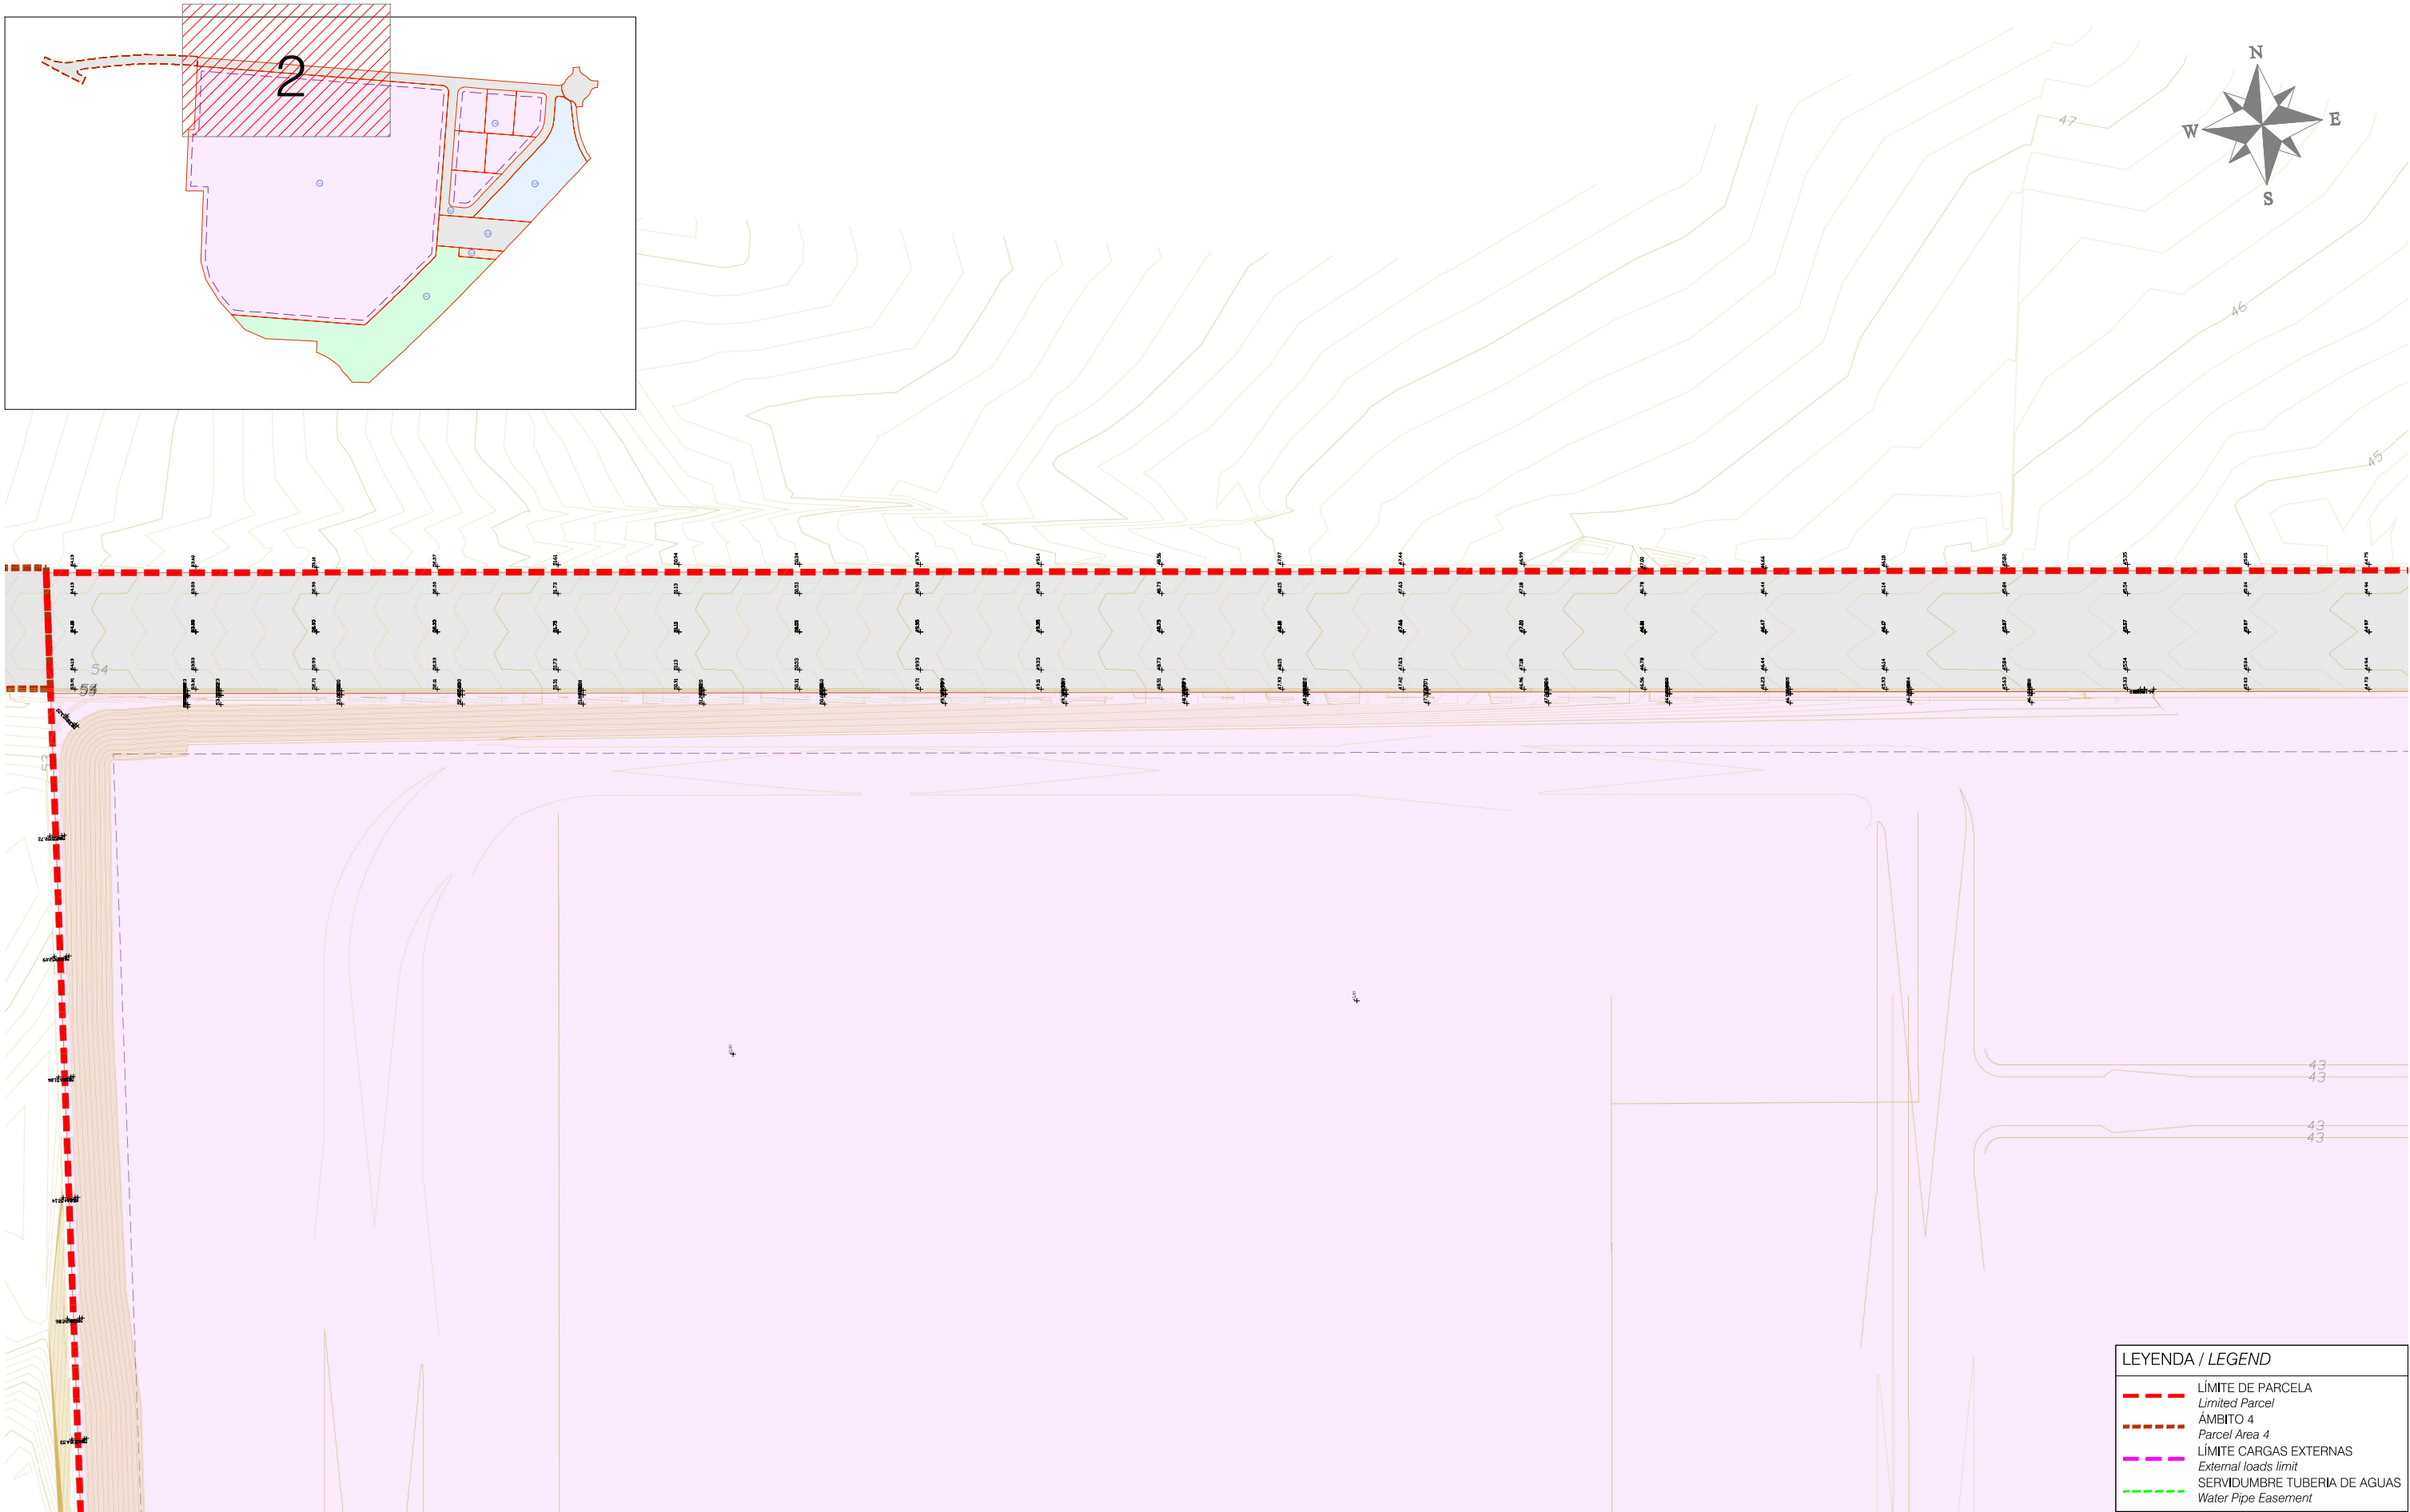




PLANTA / PLANT
ESCALA / SCALE 1:500

NOTA / NOTE:
LAS COTAS SON DE CORONACIÓN DE EXPLANADA
The elevations are of the finished grade of the explanation

LEYENDA / LEGEND	
---	LÍMITE DE PARCELA Limited Parcel
---	ÁMBITO 4 Parcel Area 4
---	LÍMITE CARGAS EXTERNAS External loads limit
---	SERVIDUMBRE TUBERÍA DE AGUAS Water Pipe Easement

La propiedad / Client	Autores del Proyecto / Project Authors	Facultativo / Manager Engineer	Facultativo / Manager Engineer	Proyecto / Project	Código / Code	Fecha / Date	Plano Trazado	Sheet Layout	Escala / Scale	Núm. Plano / Sheet num.
				LOTTE ENERGY MATERIALS SPAIN	02300	04/2025			A1 = 1/500 A3 = 1/1000	07.4
		JAIME POLO VILLAFAINA Ingeniero Industrial / Industrial Engineer Col. nº 10.408	ENRIQUE BLASCO GÓMEZ Ingeniero Industrial / Industrial Engineer Col. nº 10.389	Emplazamiento / Site Sector SUD-4 Els Comellarets (Mont-Roig Del Camp)	Fase / Phase EJE/EXE	Versión / Version R1	Cotas de Replanteo	Stakeout levels	Archivo informático / Computer file 07.4\02300_IDP_EJE_L00_PL_REPLANTEO_R1.DWG	02

Este plano es propiedad de IDP Ingeniería y arquitectura. No puede ser utilizado, ni reproducido total o parcialmente sin la autorización expresa de IDP. Las bases informáticas de los documentos de proyecto son propiedad intelectual de los autores. Prohibida su reproducción o difusión.

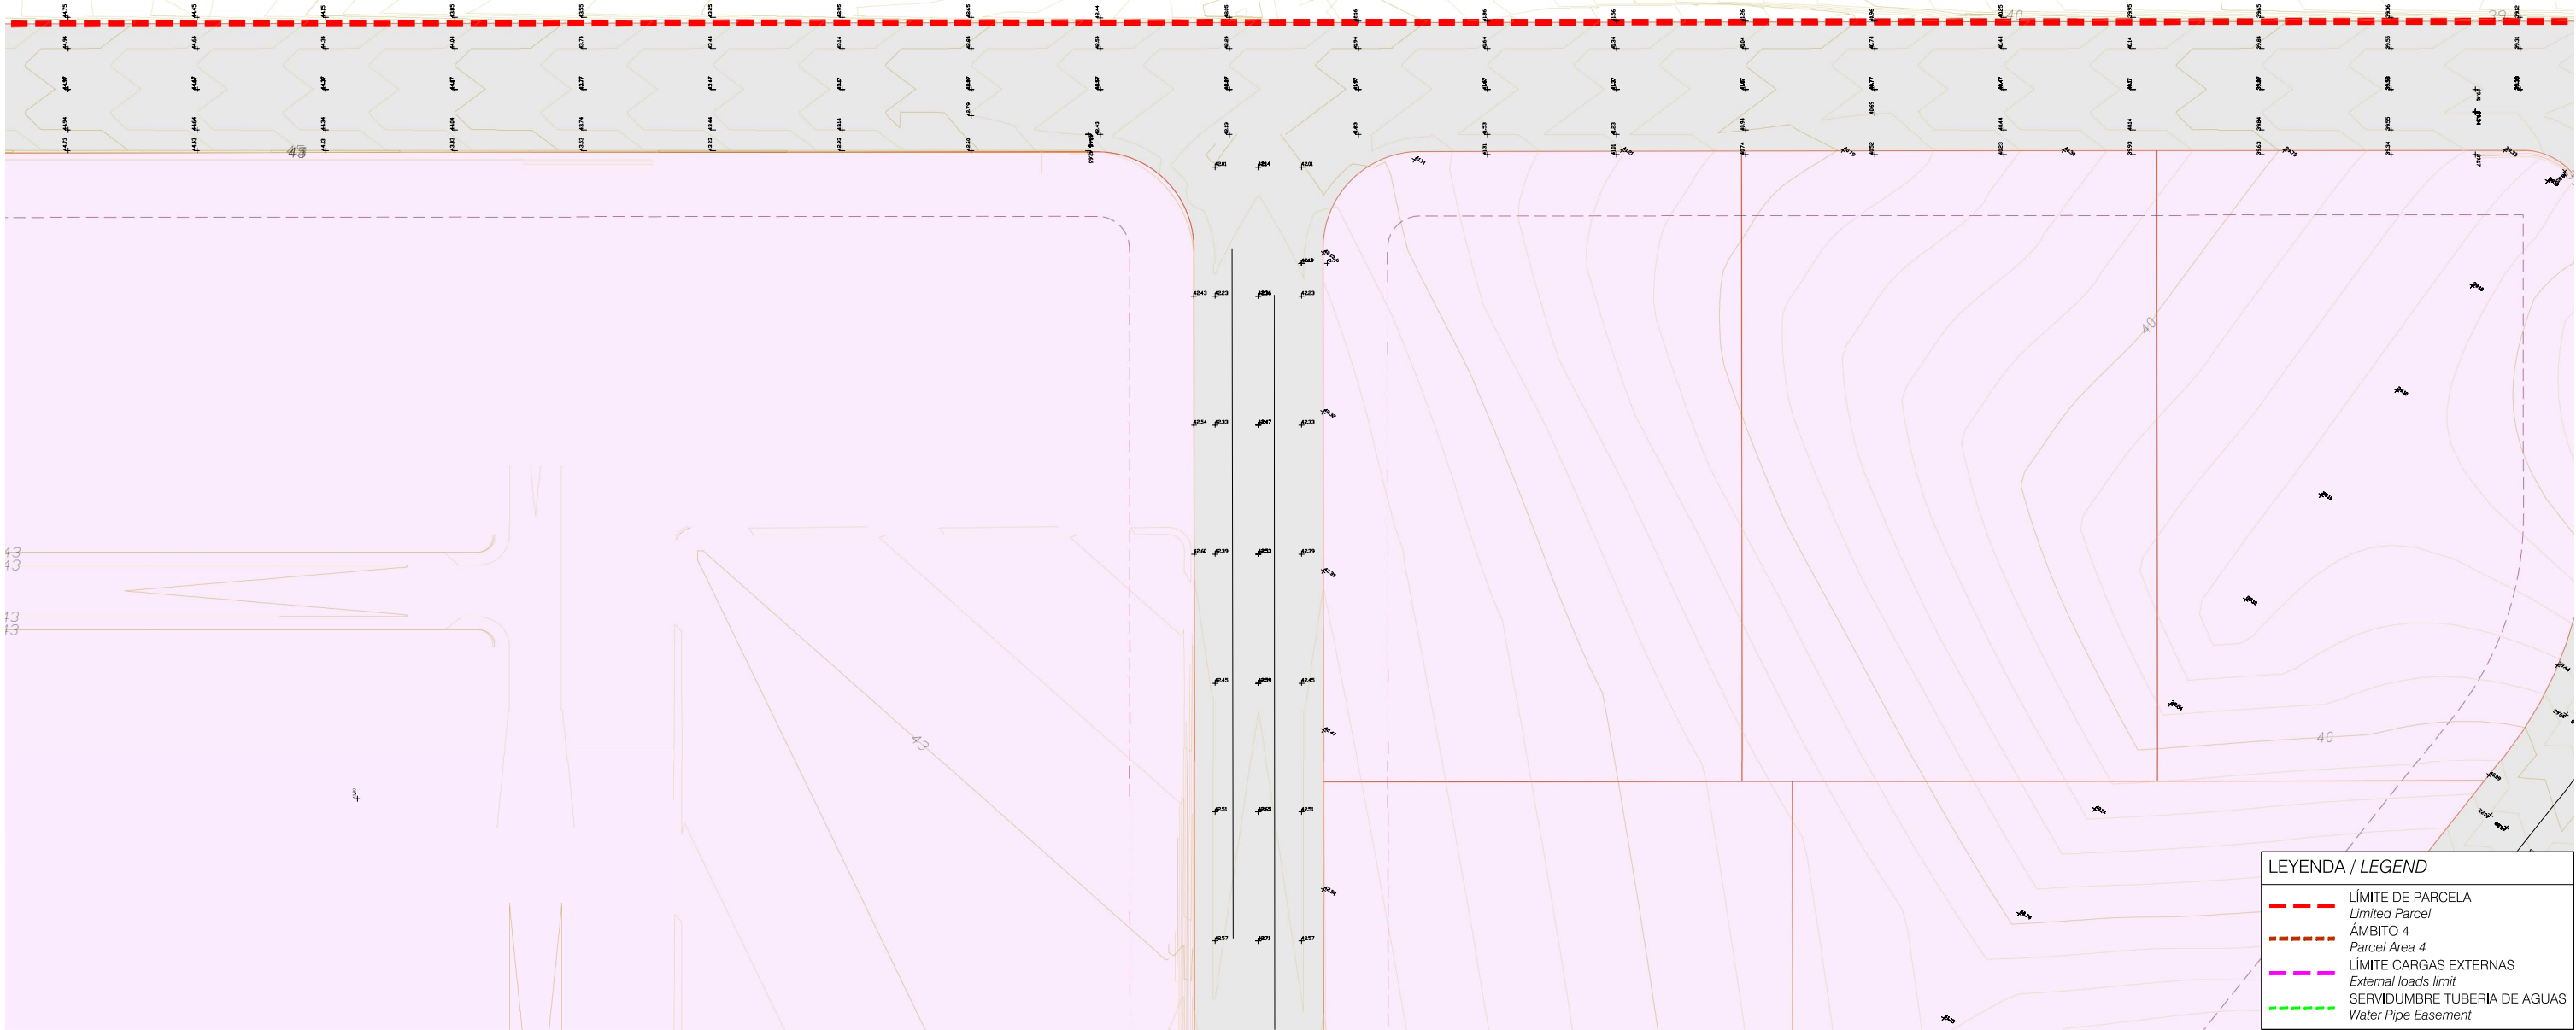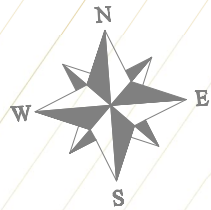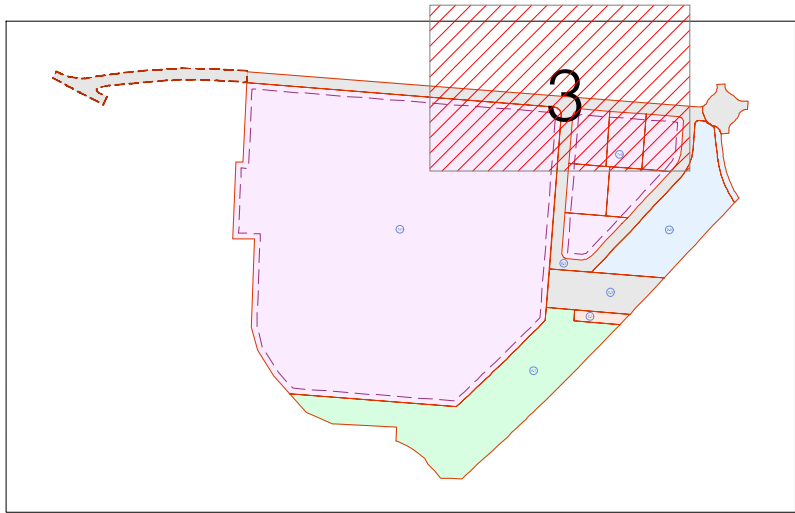

LEYENDA / LEGEND	
---	LÍMITE DE PARCELA Limited Parcel
---	ÁMBITO 4 Parcel Area 4
---	LÍMITE CARGAS EXTERNAS External loads limit
---	SERVIDUMBRE TUBERÍA DE AGUAS Water Pipe Easement

PLANTA / PLANT
ESCALA / SCALE 1:500

NOTA / NOTE:
LAS COTAS SON DE CORONACIÓN DE EXPLANADA
The elevations are of the finished grade of the explanation

REV. N°	DESCRIPCIÓN / DESCRIPTION	FECHA / DATE
R1	PROYECTO MODIFICADO URBANIZACIÓN / Modified urbanization project	04/2025
R0	ENTREGA PROYECTO URBANIZACIÓN / Urbanization project delivery	12/2024


Escala / Scale	A1 = 1/500 A3 = 1/1000	Núm. Plano / Sheet num.
Archivo informático / Computer file	07.4\02300_IDP_EJE_L00_PL_REPLANTEO_R1.DWG	07.4 03

La propiedad / Client	Autores del Proyecto / Project Authors	Facultativo / Manager Engineer	Facultativo / Manager Engineer
	JAIME POLO VILLAFAINA Ingeniero Industrial / Industrial Engineer Col. n° 10.408	ENRIQUE BLASCO GÓMEZ Ingeniero Industrial / Industrial Engineer Col. n° 10.389	

Proyecto / Project	Código / Code	Fecha / Date	Plano
LOTTE ENERGY MATERIALS SPAIN	02300	04/2025	Trazado
Emplazamiento / Site	Fase / Phase	Versión / Version	
Sector SUD-4 Els Comellarets (Mont-Roig Del Camp)	EJE/EXE	R1	Cotas de Replanteo

Sheet	Stakeout levels
Layout	

Este plano es propiedad de IDP Ingeniería y arquitectura. No puede ser utilizado, ni reproducido total o parcialmente sin la autorización expresa de IDP. Las bases informáticas de los documentos de proyecto son propiedad intelectual de los autores. Prohibida su reproducción o difusión.

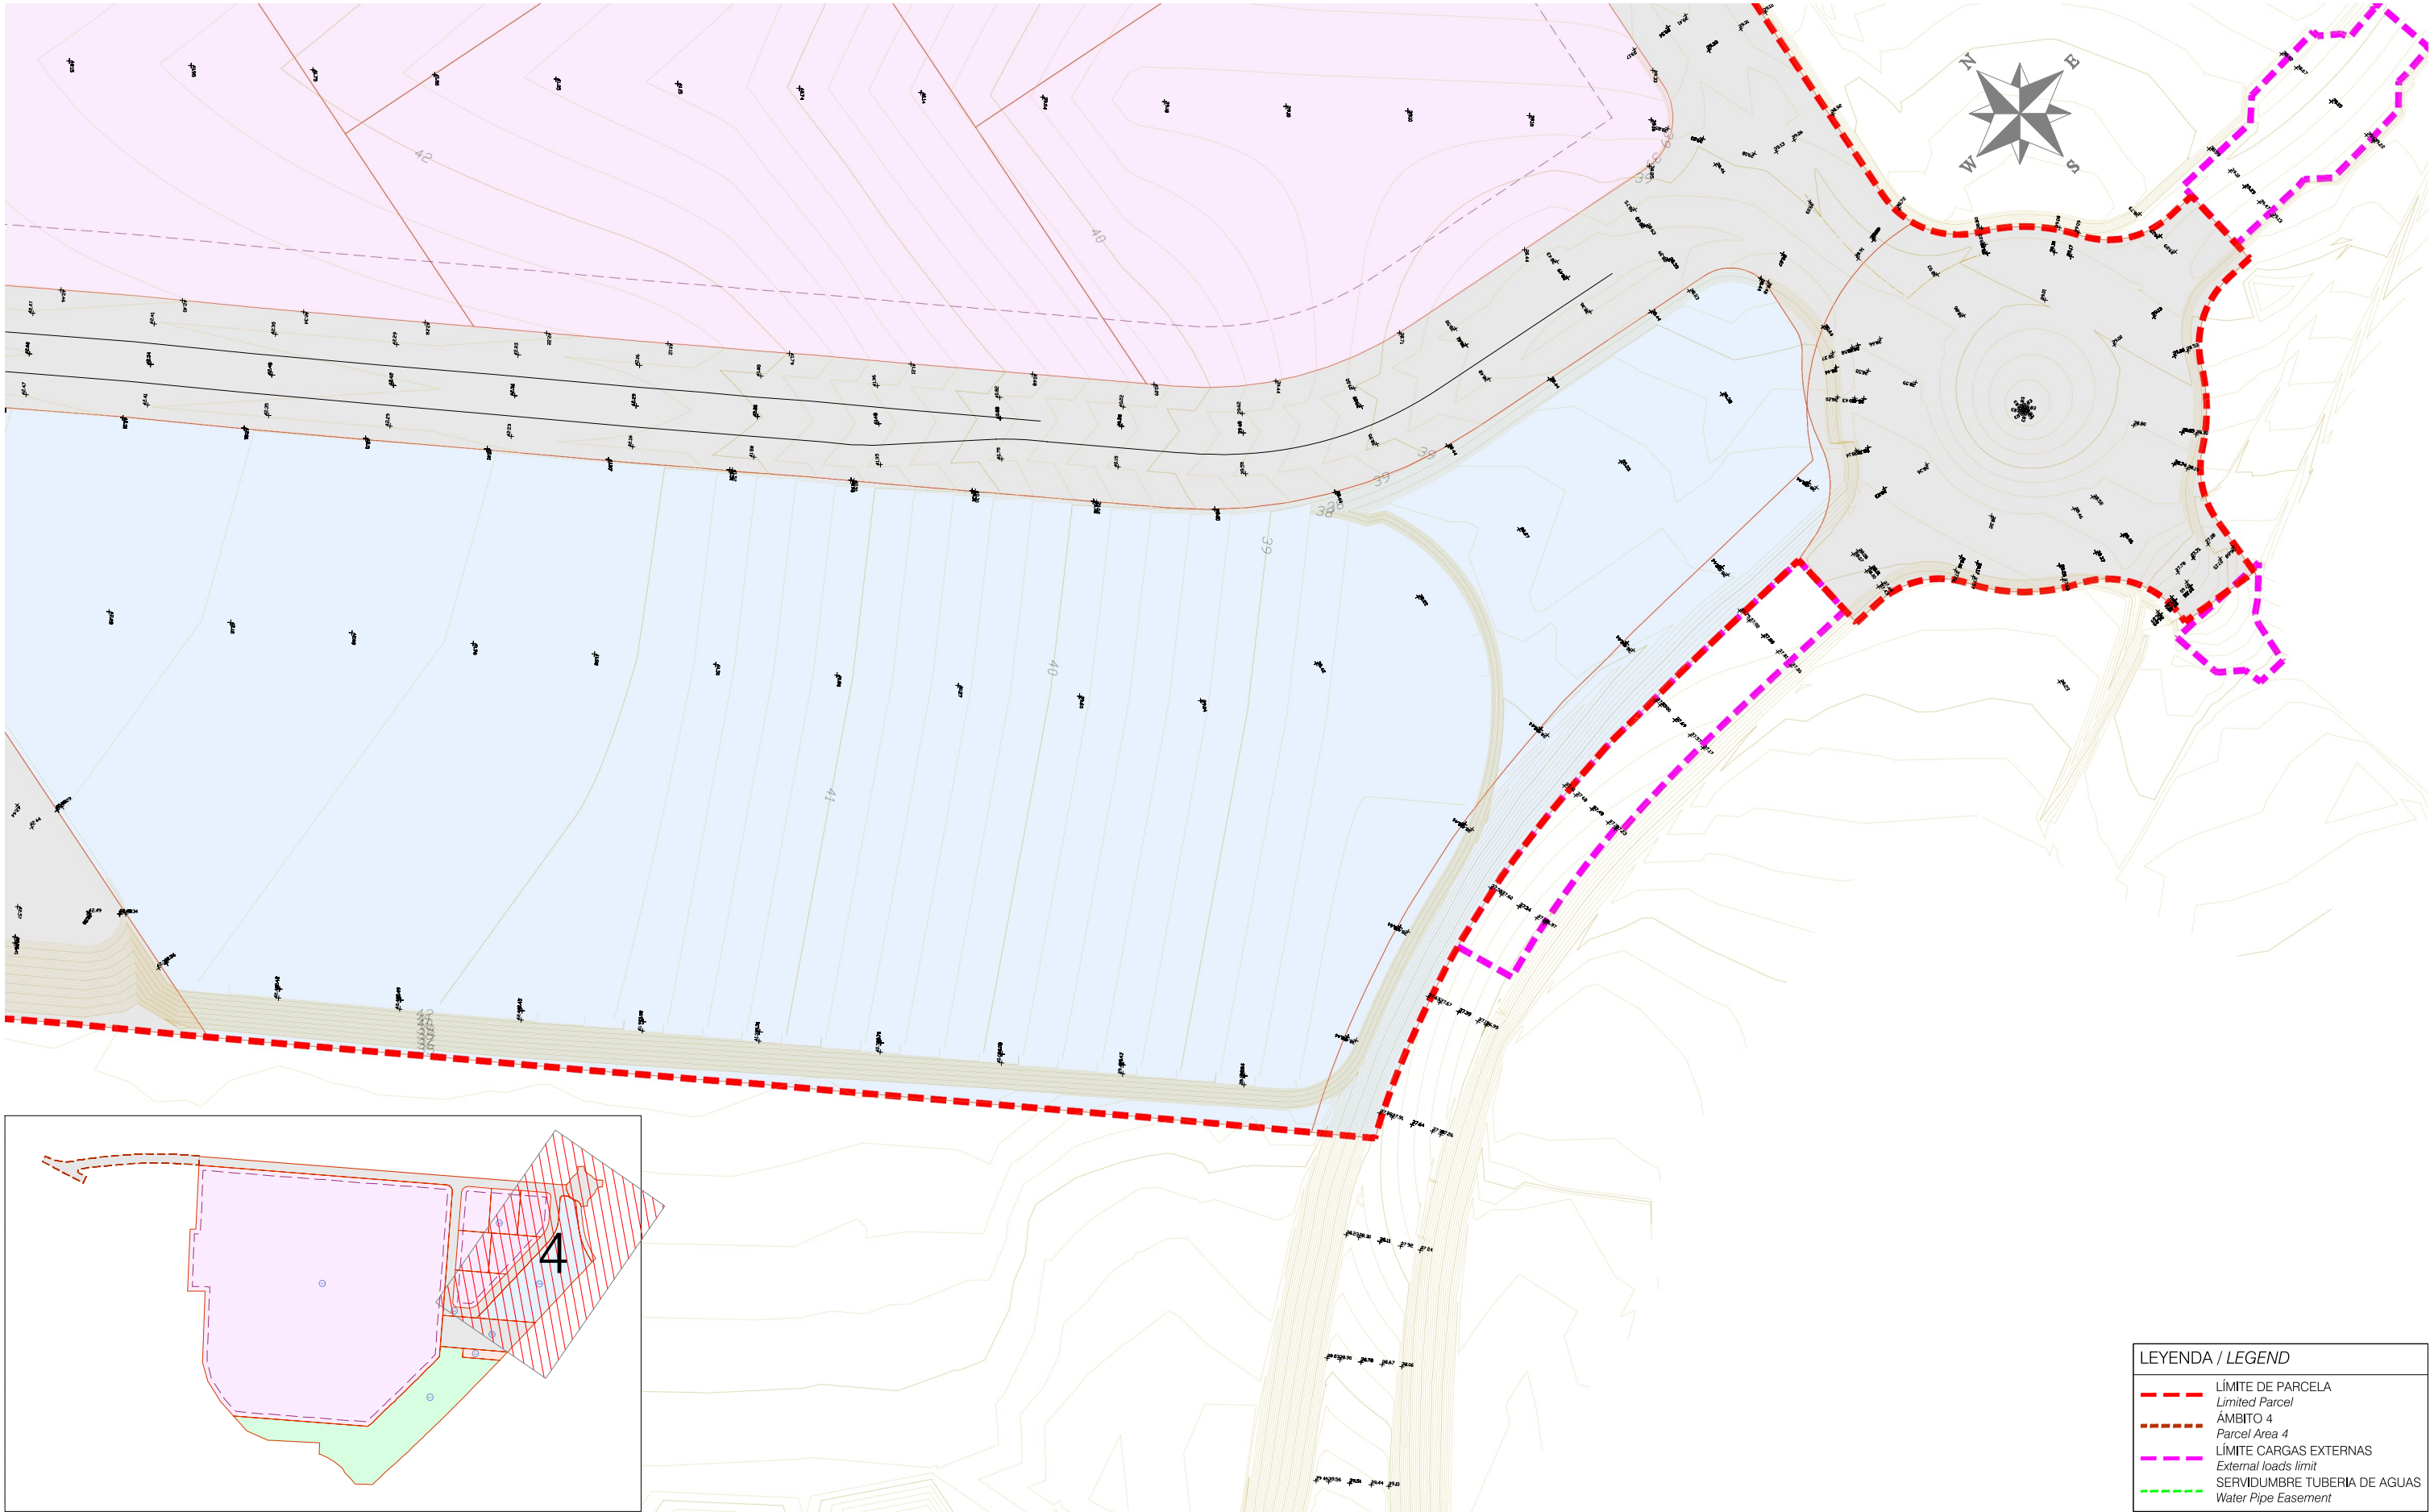



PLANTA / PLANT
ESCALA / SCALE 1:500

NOTA / NOTE:
LAS COTAS SON DE CORONACIÓN DE EXPLANADA
The elevations are of the finished grade of the explanation

LEYENDA / LEGEND	
---	LÍMITE DE PARCELA Limited Parcel
---	ÁMBITO 4 Parcel Area 4
---	LÍMITE CARGAS EXTERNAS External loads limit
---	SERVIDUMBRE TUBERIA DE AGUAS Water Pipe Easement

La propiedad / Client	Autores del Proyecto / Project Authors	Facultativo / Manager Engineer	Facultativo / Manager Engineer	Proyecto / Project	Código / Code	Fecha / Date	Plano	Sheet	Escala / Scale	Núm. Plano / Sheet num.
				LOTTE ENERGY MATERIALS SPAIN	02300	04/2025	Trazado	Layout	A1 = 1/500 A3 = 1/1000	07.4
	Ingeniería - medio ambiente - arquitectura	JAIME POLO VILLAFAINA Ingeniero Industrial / Industrial Engineer Col. nº 10.408	ENRIQUE BLASCO GÓMEZ Ingeniero Industrial / Industrial Engineer Col. nº 10.389	Emplazamiento / Site	Fase / Phase	Versión / Version	Cotas de Replanteo	Stakeout levels	Archivo informático / Computer file	04
				Sector SUD-4 Els Comellarets (Mont-Roig Del Camp)	EJE/EXE	R1			07.4\02300_IDP_EJE_L00_PL_REPLANTEO_R1.DWG	

Este plano es propiedad de IDP Ingeniería y arquitectura. No puede ser utilizado, ni reproducido total o parcialmente sin la autorización expresa de IDP. Las bases informáticas de los documentos de proyecto son propiedad intelectual de los autores. Prohibida su reproducción o difusión.

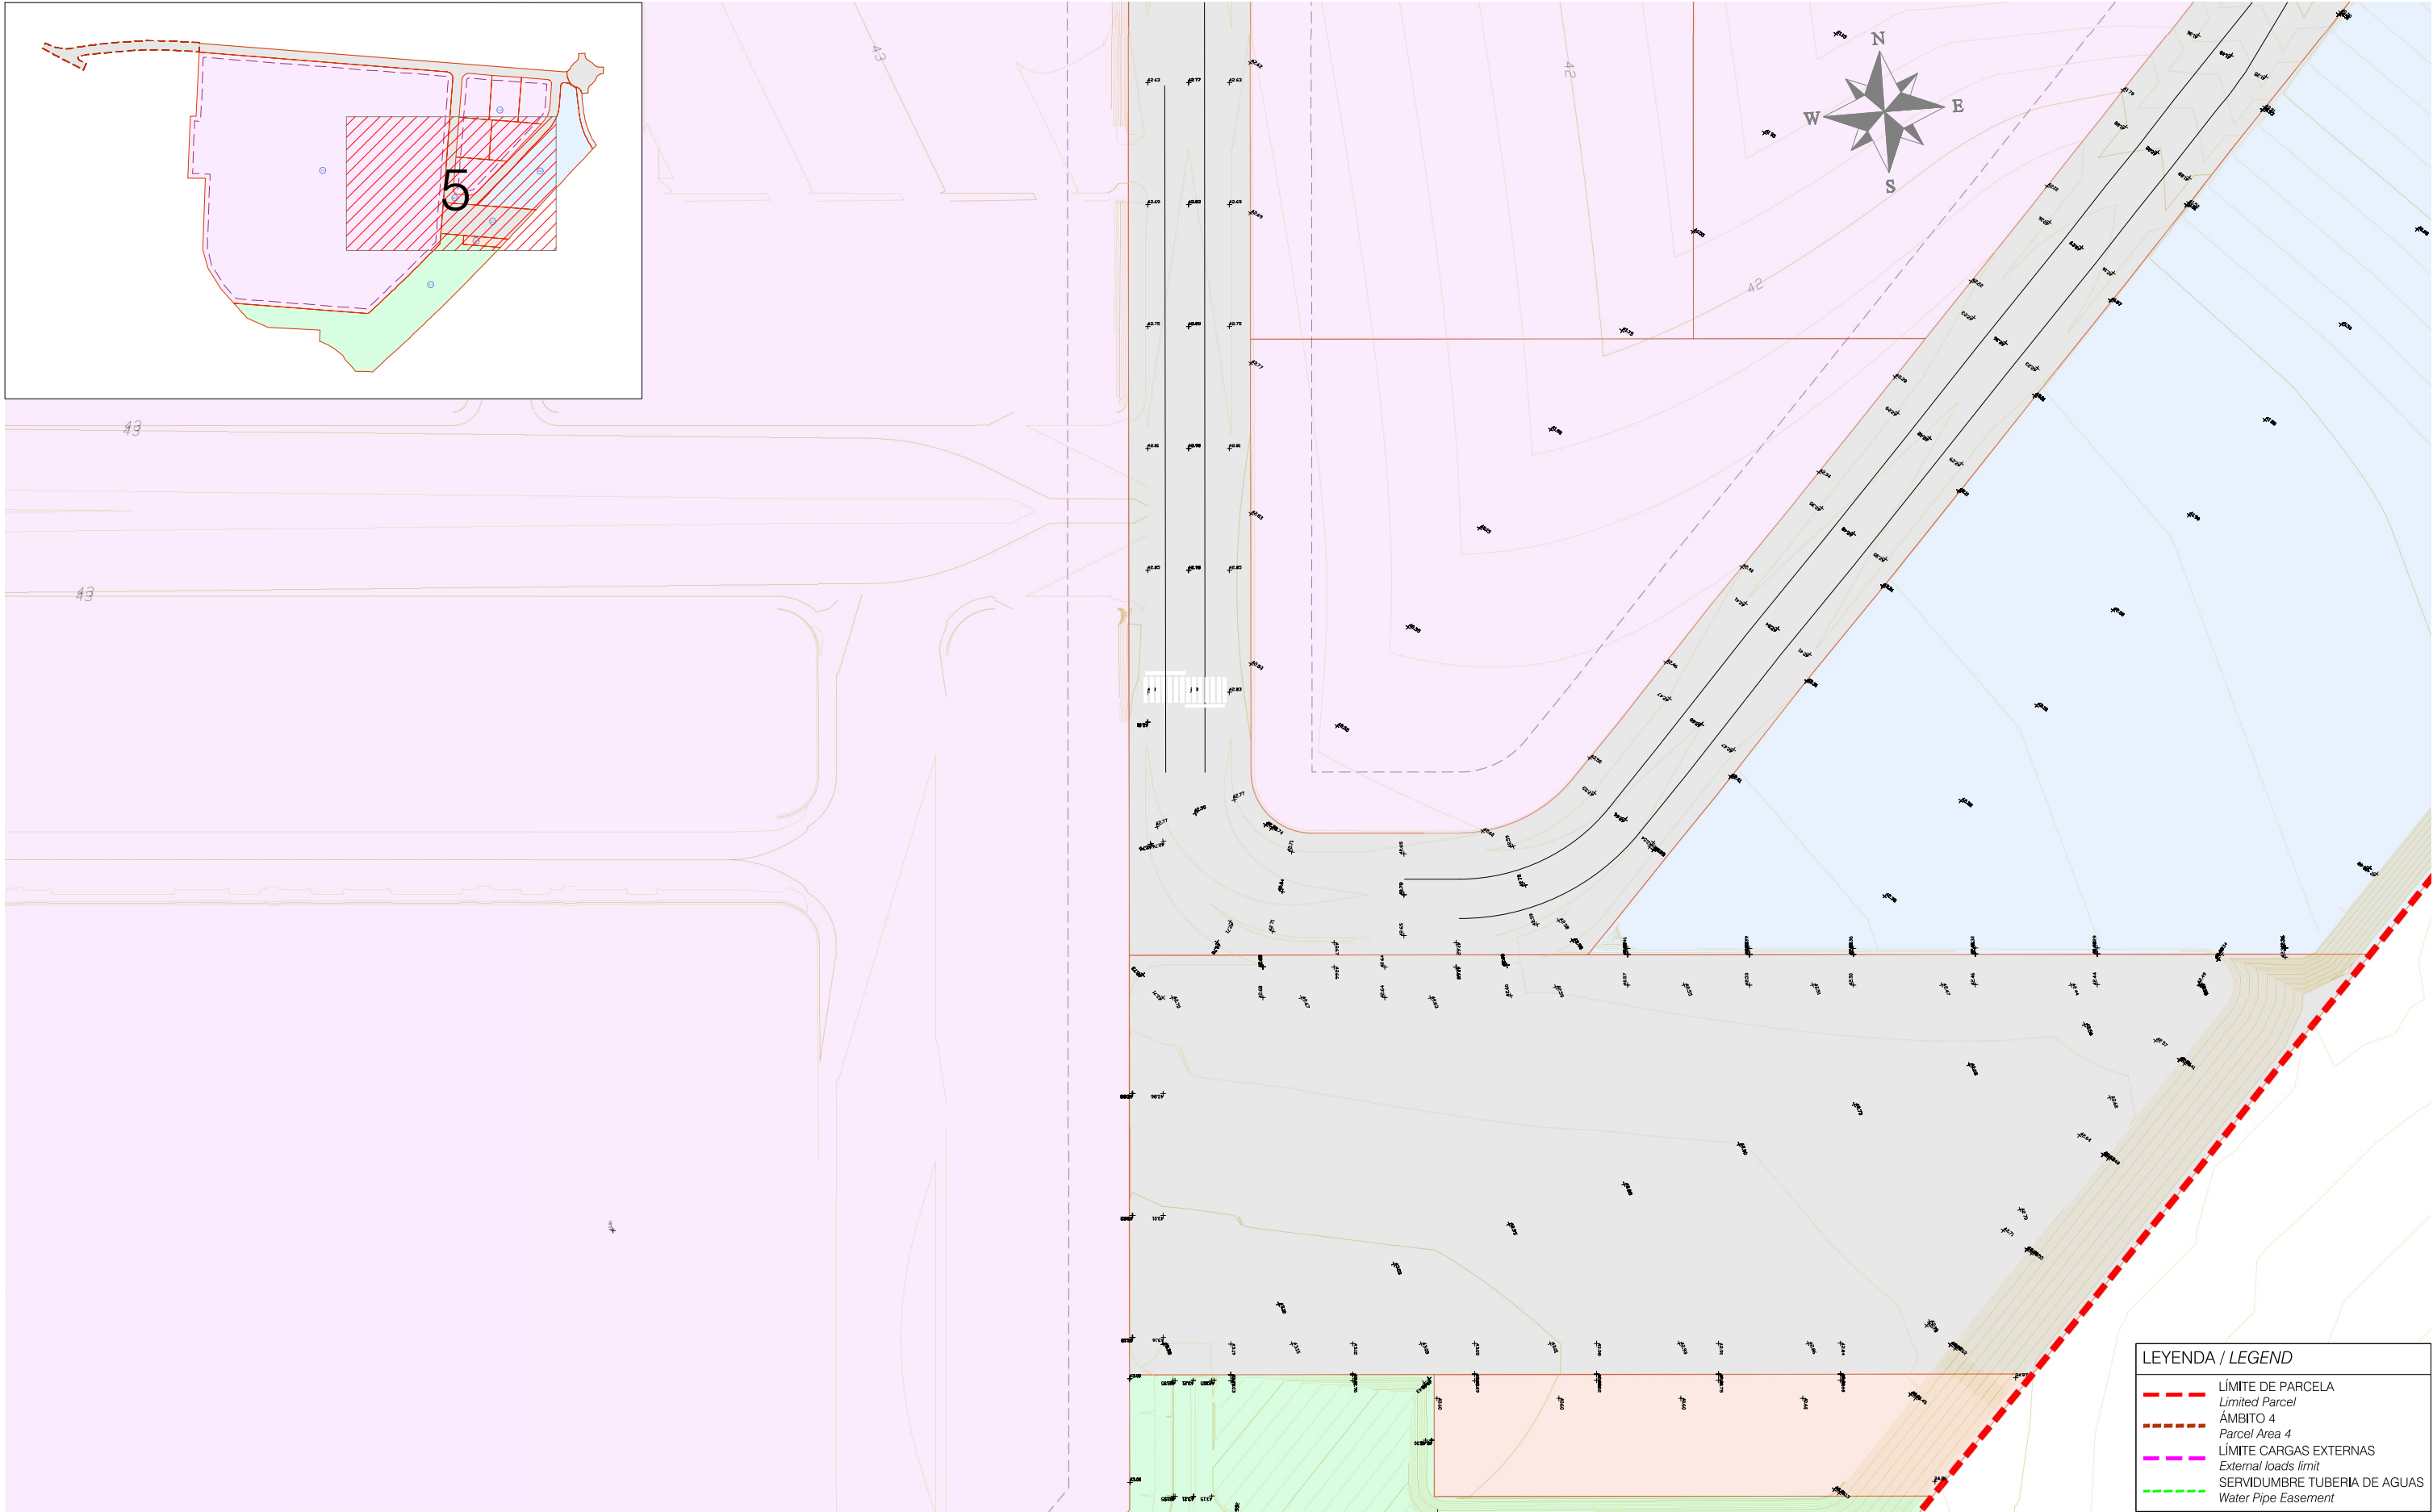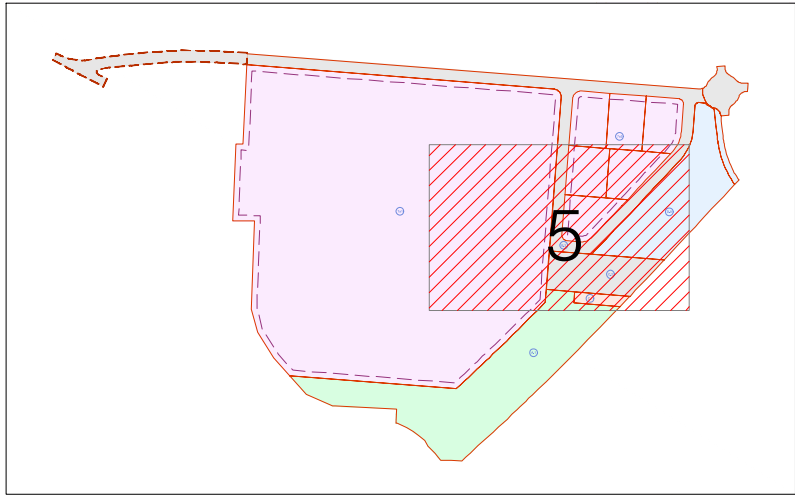

LEYENDA / LEGEND	
---	LÍMITE DE PARCELA <i>Limited Parcel</i>
---	ÁMBITO 4 <i>Parcel Area 4</i>
---	LÍMITE CARGAS EXTERNAS <i>External loads limit</i>
---	SERVIDUMBRE TUBERÍA DE AGUAS <i>Water Pipe Easement</i>

PLANTA / *PLANT*
ESCALA / *SCALE* 1:500

NOTA / *NOTE*:
LAS COTAS SON DE CORONACIÓN DE EXPLANADA
The elevations are of the finished grade of the explanation

REV. Nº	DESCRIPCIÓN / DESCRIPTION	FECHA / DATE
R1	PROYECTO MODIFICADO URBANIZACIÓN / <i>Modified urbanization project</i>	04/2025
R0	ENTREGA PROYECTO URBANIZACIÓN / <i>Urbanization project delivery</i>	12/2024

Escala / <i>Scale</i>	A1 = 1/500 A3 = 1/1000	Núm. Plano / <i>Sheet num.</i>
Archivo informático / <i>Computer file</i>	07.4\02300_IDP_EJE_L00_PL_REPLANTEO_R1.DWG	07.4 05

La propiedad / <i>Client</i>	Autores del Proyecto / <i>Project Authors</i>	Facultativo / <i>Manager Engineer</i>	Facultativo / <i>Manager Engineer</i>	Proyecto / <i>Project</i>	Código / <i>Code</i>	Fecha / <i>Date</i>	Plano	Sheet	Escala / <i>Scale</i>	Núm. Plano / <i>Sheet num.</i>
				LOTTE ENERGY MATERIALS SPAIN	02300	04/2025	Trazado	Layout	1/500	07.4
		JAIME POLO VILLAFAINA Ingeniero Industrial / <i>Industrial Engineer</i> Col. nº 10.408	ENRIQUE BLASCO GÓMEZ Ingeniero Industrial / <i>Industrial Engineer</i> Col. nº 10.389	Emplazamiento / <i>Site</i>	Fase / <i>Phase</i>	Versión / <i>Version</i>	Cotas de Replanteo	Stakeout levels		
				Sector SUD-4 Els Comellarets (Mont-Roig Del Camp)	EJE/EXE	R1				

The image displays a longitudinal profile of a road project. The vertical axis represents elevation in meters, ranging from 35.00 to 52.50. The horizontal axis represents stationing, ranging from 0+000 to 0+300. The profile includes a ground line (orange) and a grade line (red). Key features include a vertical curve (EJE 8) with a 1.000% grade, a vertical curve (EJE 3) with a 1.500% grade, and a vertical curve (EJE 1) with a 0.000% grade. The profile also shows a vertical curve (EJE 2) with a 0.000% grade. The profile is labeled with 'VIAL EXT NORTE' and 'VIAL EXT ACCESO'. A table of data is provided for the vertical curve (EJE 8):

PK=	0+091.801
CV=	39.447
KV=	8000.000
W=	0.005
LV=	40.000
D=	-0.025

The profile also includes a table of data for the vertical curve (EJE 3):

PK=	0+175.512
CV=	42.205
KV=	8000.000
W=	0.005
LV=	42.205
D=	-0.025

The profile also includes a table of data for the vertical curve (EJE 1):


PK=	0+027.333
CV=	38.803
KV=	8000.000
W=	0.005
LV=	38.803
D=	-0.025

The profile also includes a table of data for the vertical curve (EJE 2):

PK=	0+071.801
CV=	39.247
KV=	8000.000
W=	0.005
LV=	39.247
D=	-0.025

The profile also includes a table of data for the vertical curve (EJE 1):

PK=	0+111.801
CV=	39.247
KV=	8000.000
W=	0.005
LV=	39.247
D=	-0.025


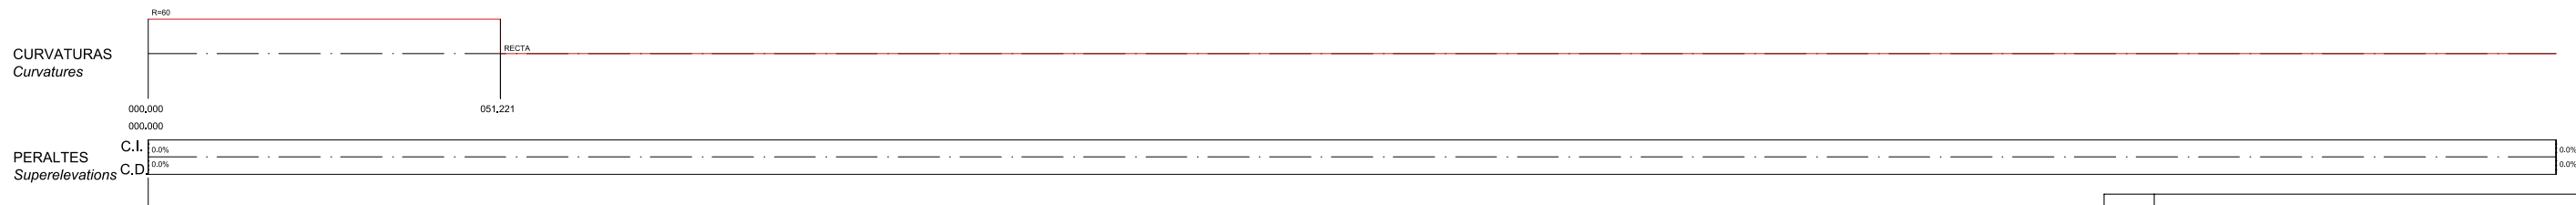


R1	PROYECTO MODIFICADO URBANIZACIÓN / <i>Modified urbanization project</i>		04/2025
R0	ENTREGA PROYECTO URBANIZACIÓN / <i>Urbanization project delivery</i>		12/2024
REV. N°	DESCRIPCIÓN / <i>DESCRIPTION</i>		FECHA / <i>DATE</i>

La propiedad / Client 	Autores del Proyecto / Project Authors 	Facultativo / Manager Engineer 	Facultativo / Manager Engineer 	Proyecto / Project LOTTE ENERGY MATERIALS SPAIN Emplazamiento / Site Sector SUD-4 Els Comellarets (Mont-Roig Del Camp)	Código / Code 02300 Fase / Phase EJE/EXE	Fecha / Date 04/2025 Versión / Version R1	Plano Trazado Perfiles Longitudinales. EJE 1	Sheet Layout Longitudinal Profiles Axis 1	Escala / Scale A1= 1/1000 V=1/200 A3= 1/2000 V=1/400 Archivo informático / Computer file 07.5-02300_IDP_EJE_L00-PERF_LONGIT_R1.DWG	Núm. Plano / Sheet num. 07.5 01
---	--	---	---	---	---	--	--	---	---	---

Este plano es propiedad de IDP Ingeniería y arquitectura. No puede ser utilizado, ni reproducido total o parcialmente sin la autorización expresa de IDP. Las bases informáticas de los documentos de proyecto son propiedad intelectual de los autores. Prohibida su reproducción o difusión.


VIAL EXT NORTE
EJE 1

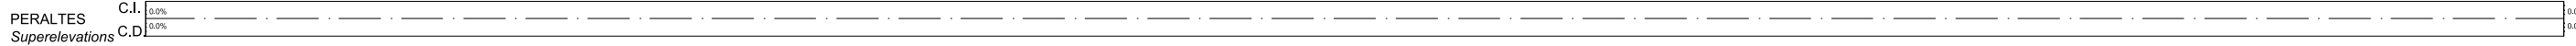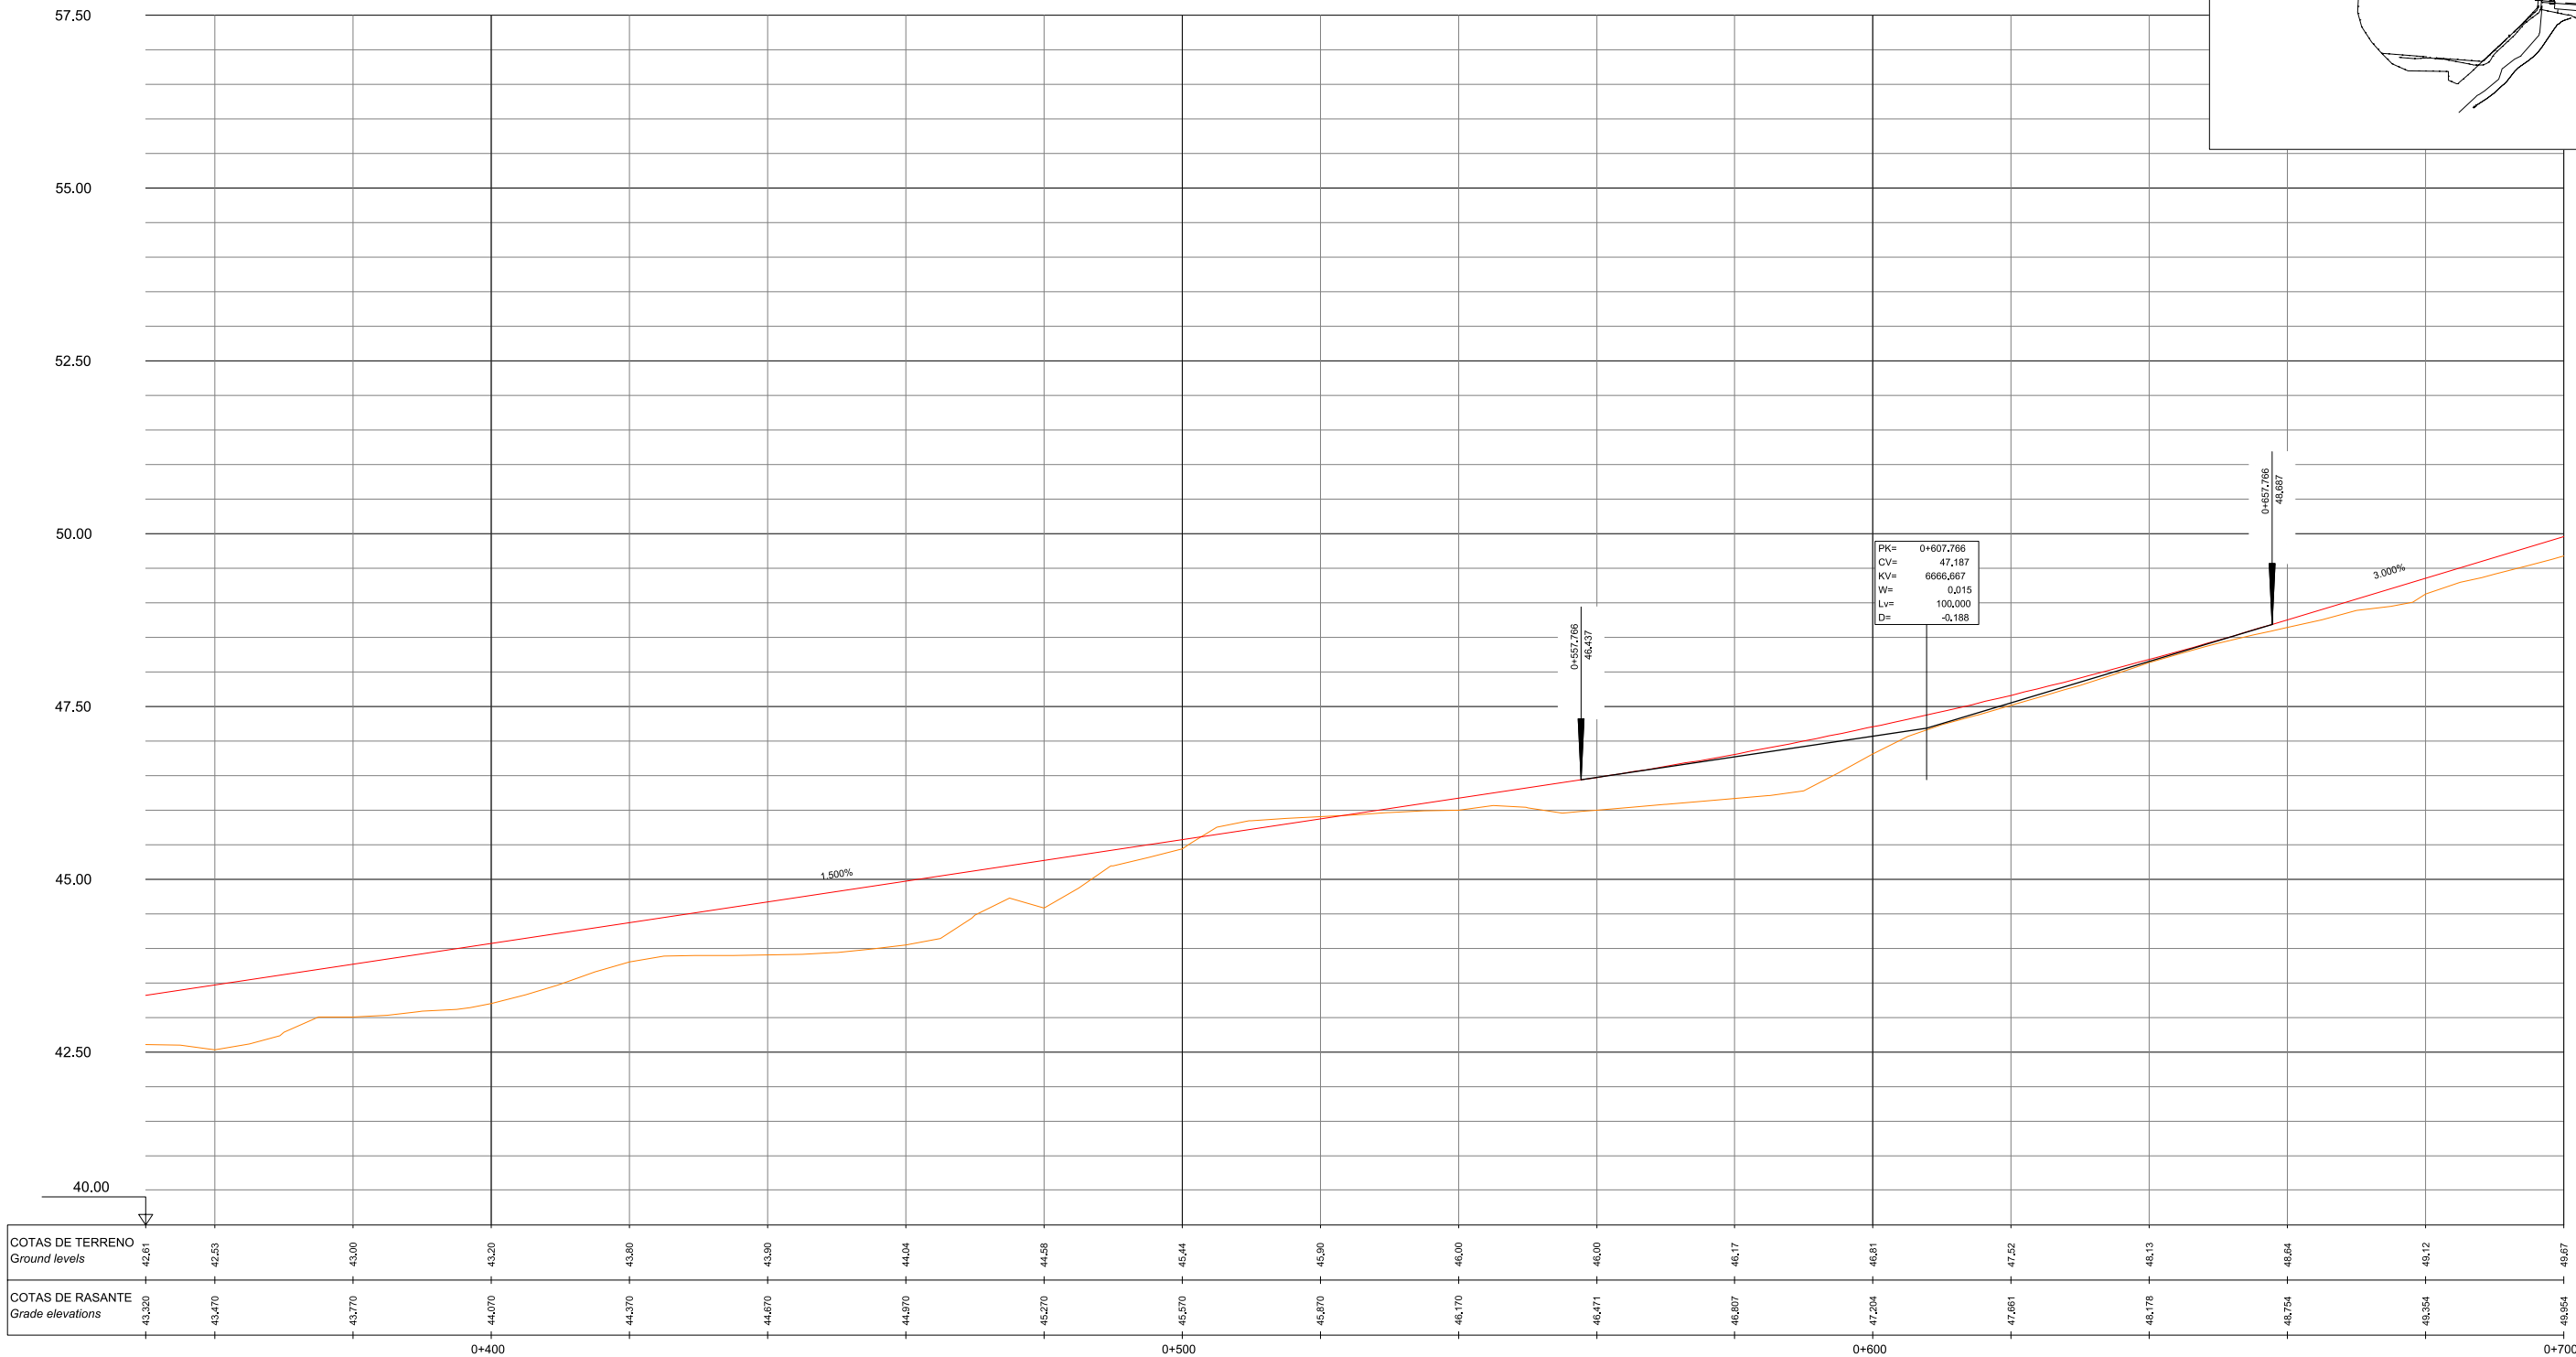


REV. N°	DESCRIPCIÓN / DESCRIPTION	FECHA / DATE
R1	PROYECTO MODIFICADO URBANIZACIÓN / Modified urbanization project	04/2025
R0	ENTREGA PROYECTO URBANIZACIÓN / Urbanization project delivery	12/2024

Este plano es propiedad de IDP Ingeniería y arquitectura. No puede ser utilizado, ni reproducido total o parcialmente sin la autorización expresa de IDP. Las bases informáticas de los documentos de proyecto son propiedad intelectual de los autores. Prohibida su reproducción o difusión.

VIAL EXT NORTE
EJE 1

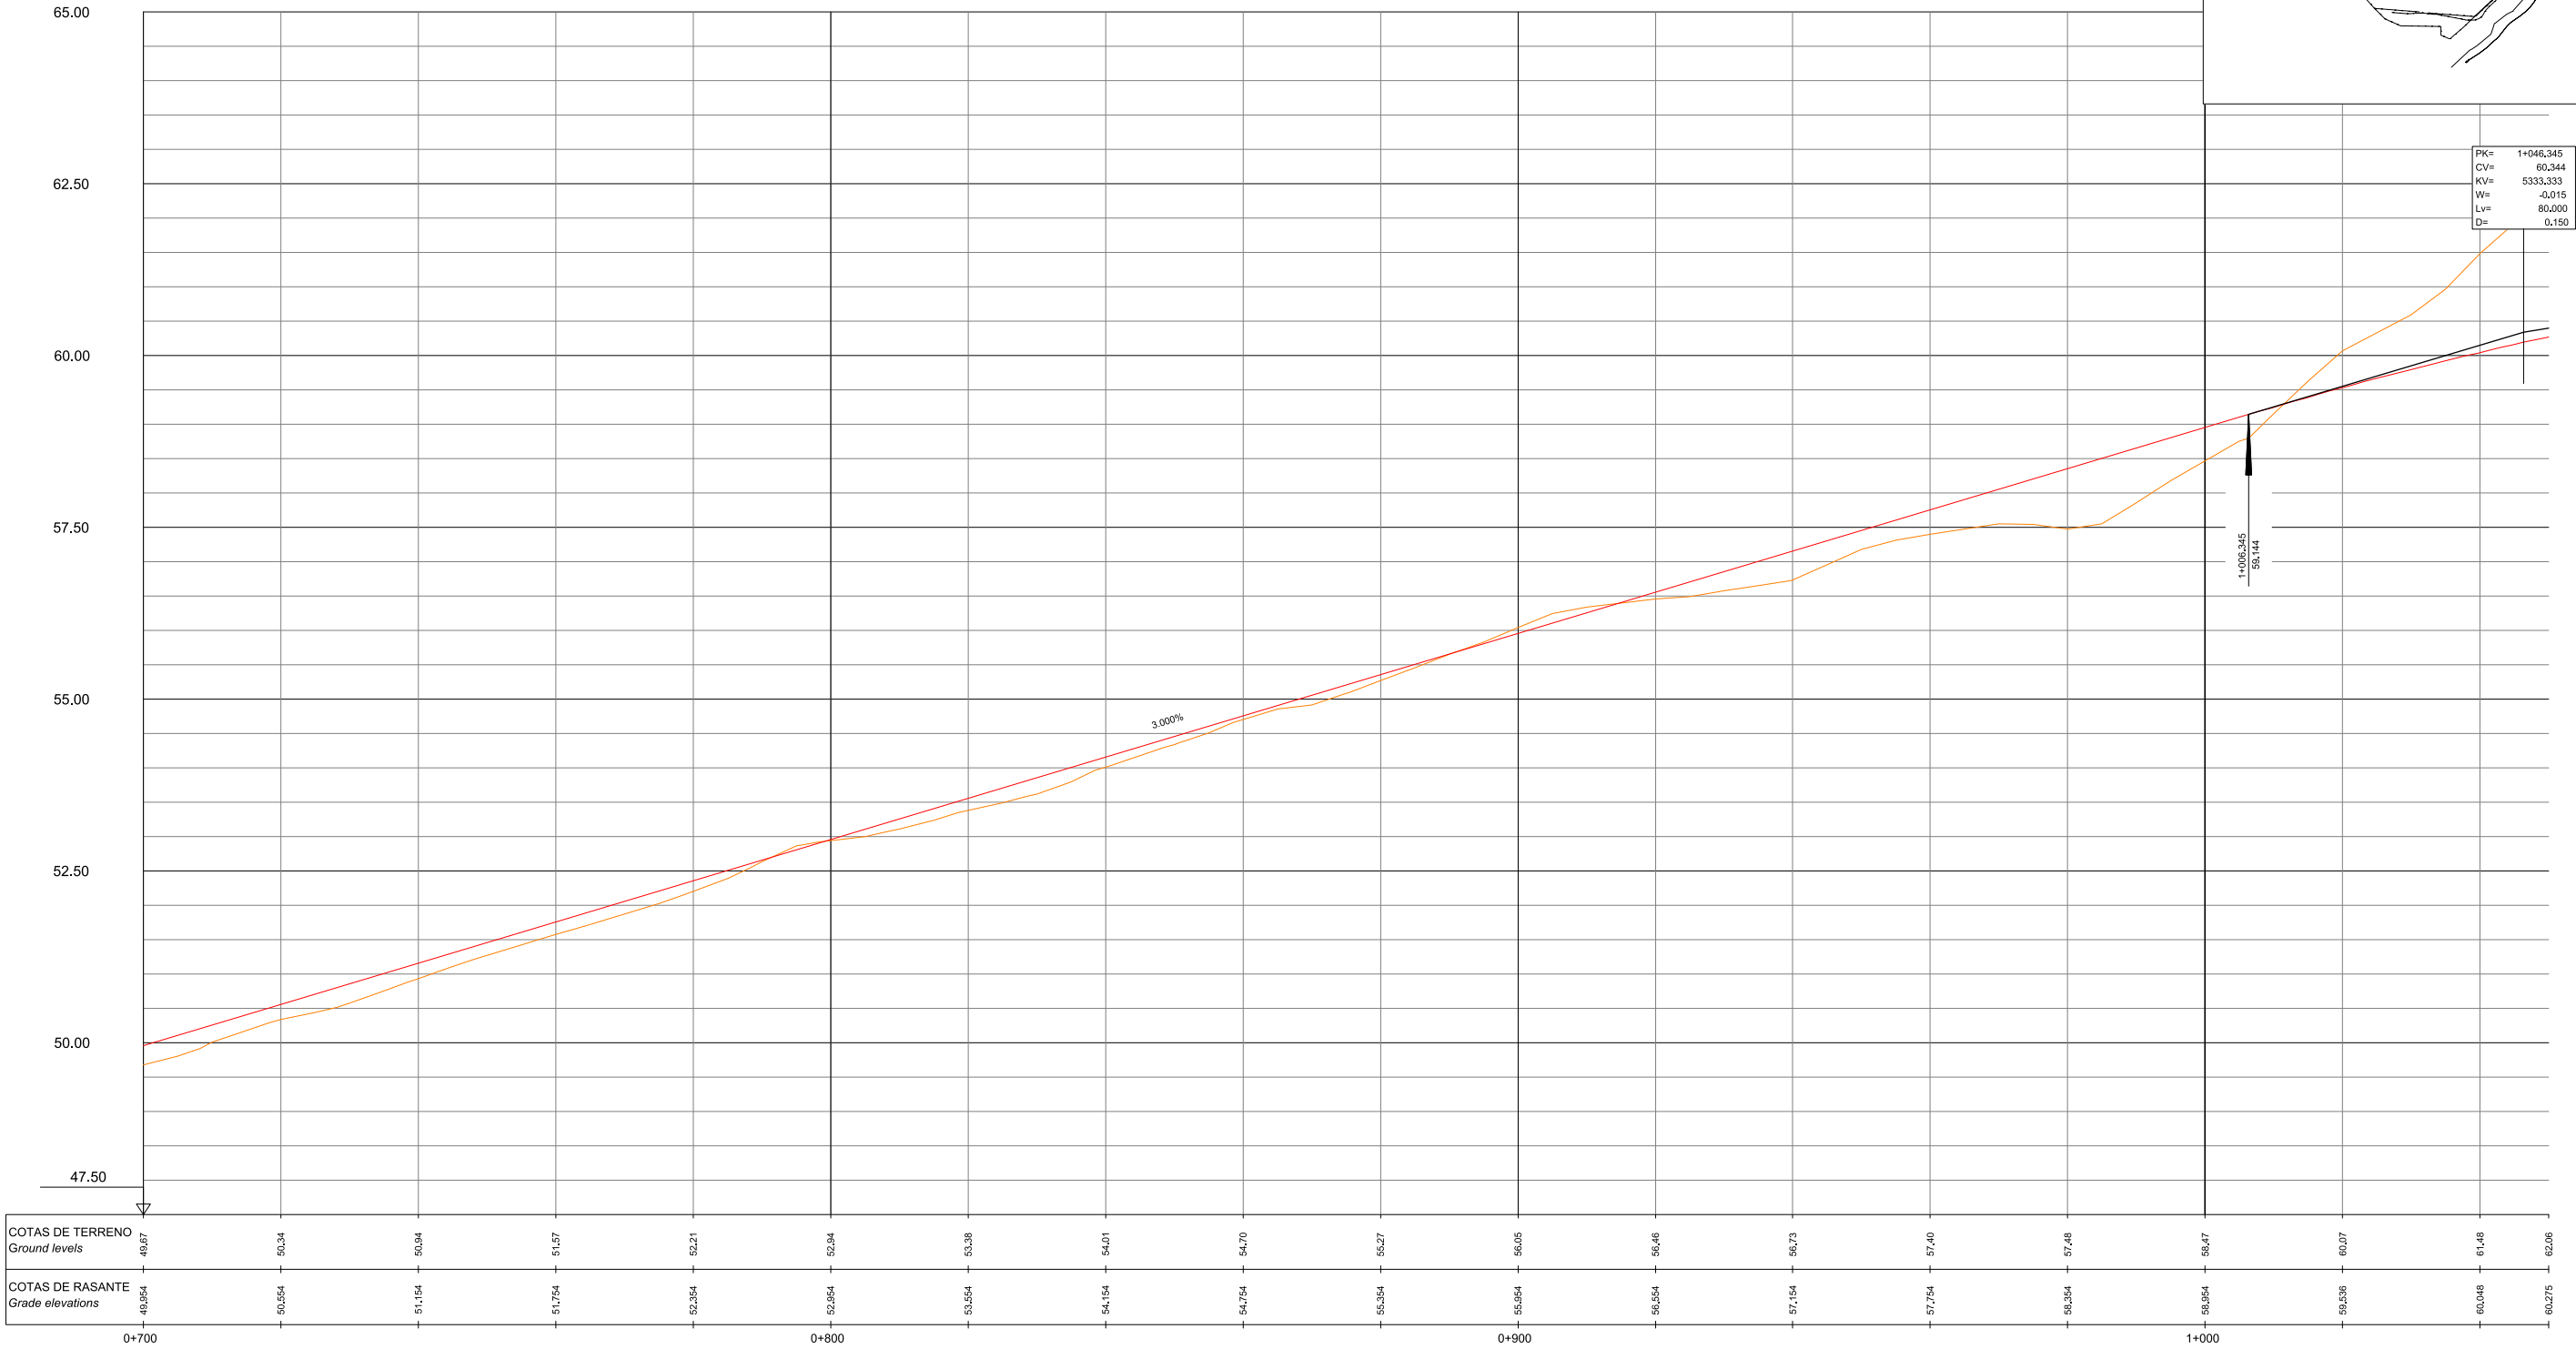


EJE 1 / AXIS 1

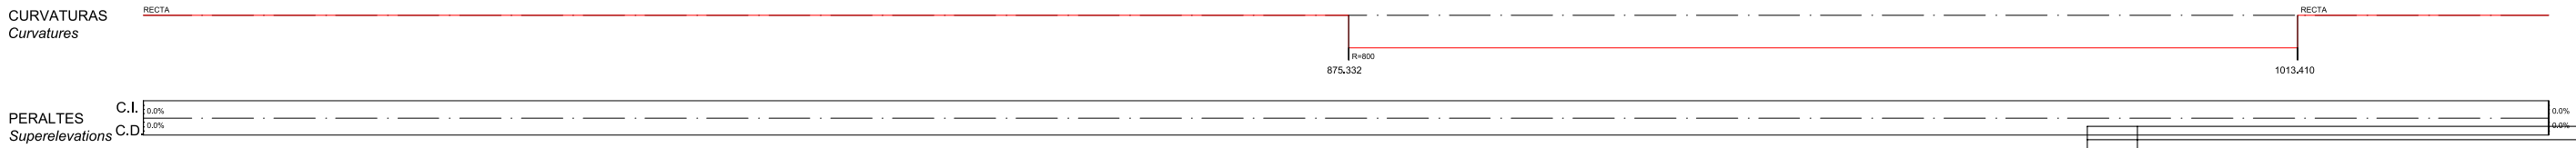

Este plano es propiedad de IDP Ingeniería y arquitectura. No puede ser utilizado, ni reproducido total o parcialmente sin la autorización expresa de IDP. Las bases informáticas de los documentos de proyecto son propiedad intelectual de los autores. Prohibida su reproducción o difusión.




VIAL EXT NORTE
EJE 1

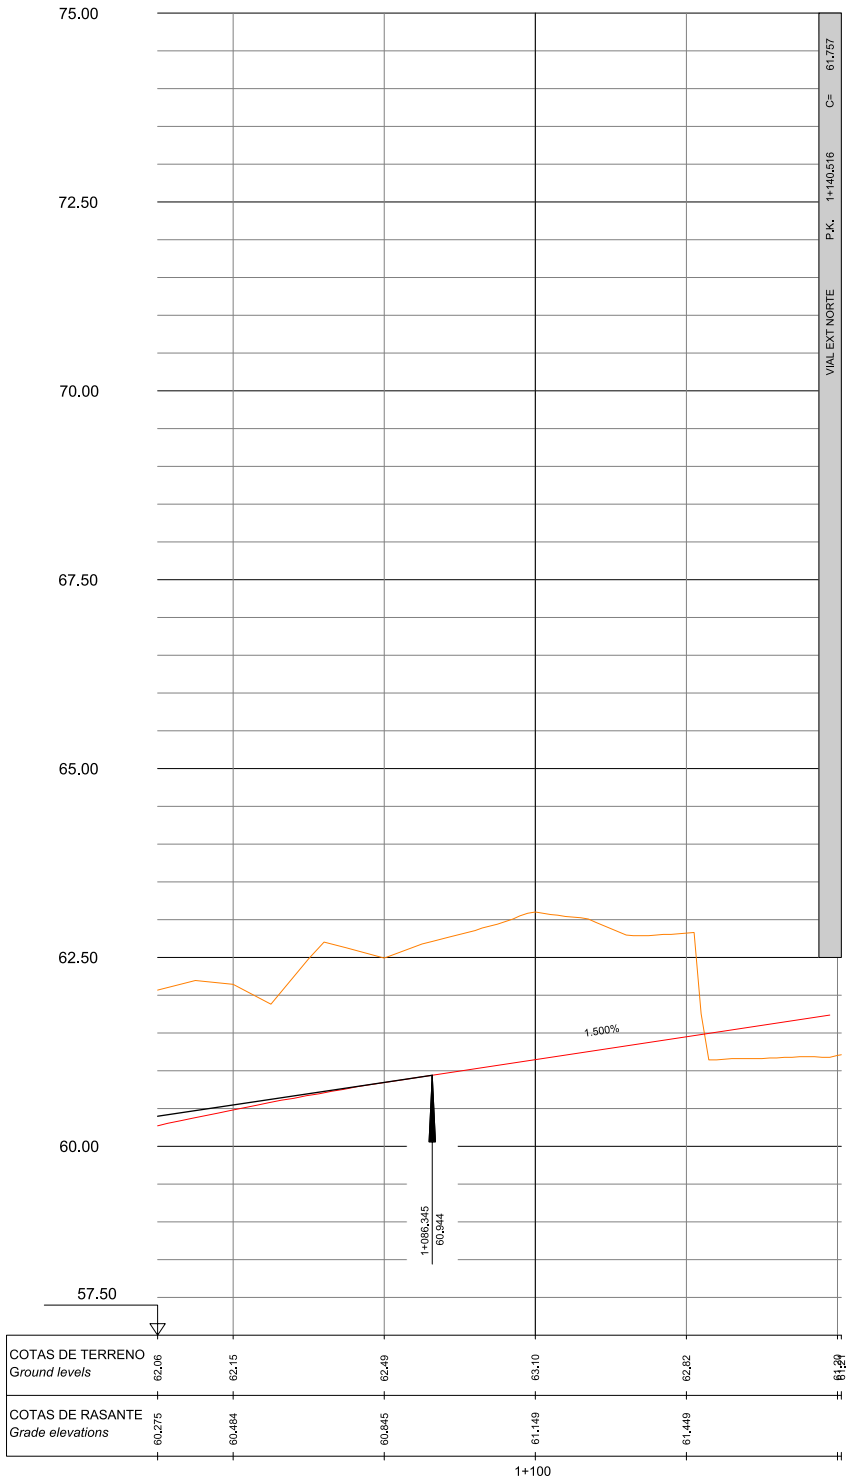

REV. Nº	DESCRIPCIÓN / DESCRIPTION	FECHA / DATE
R1	PROYECTO MODIFICADO URBANIZACIÓN / Modified urbanization project	04/2025
R0	ENTREGA PROYECTO URBANIZACIÓN / Urbanization project delivery	12/2024

Este plano es propiedad de IDP Ingeniería y arquitectura. No puede ser utilizado, ni reproducido total o parcialmente sin la autorización expresa de IDP. Las bases informáticas de los documentos de proyecto son propiedad intelectual de los autores. Prohibida su reproducción o difusión.




RELLENO PARCELA AYTO
EJE 2

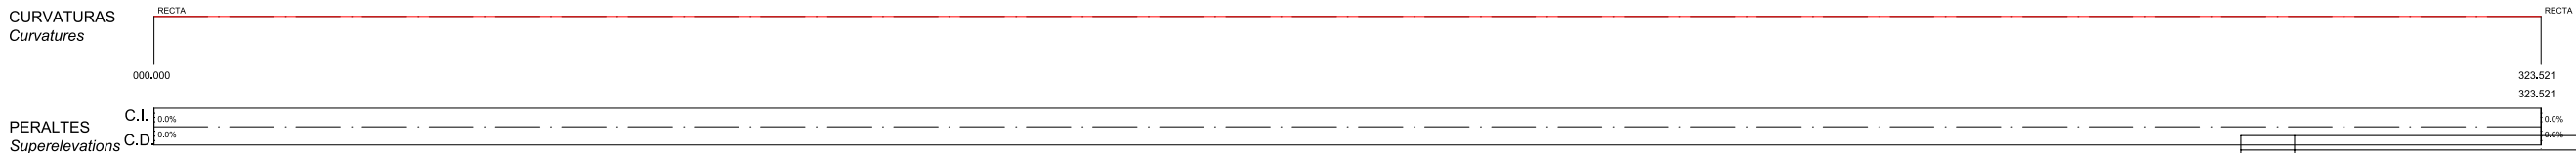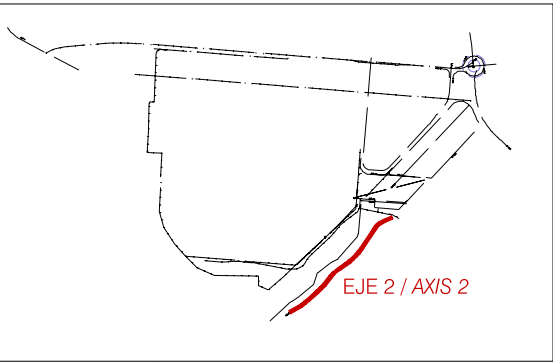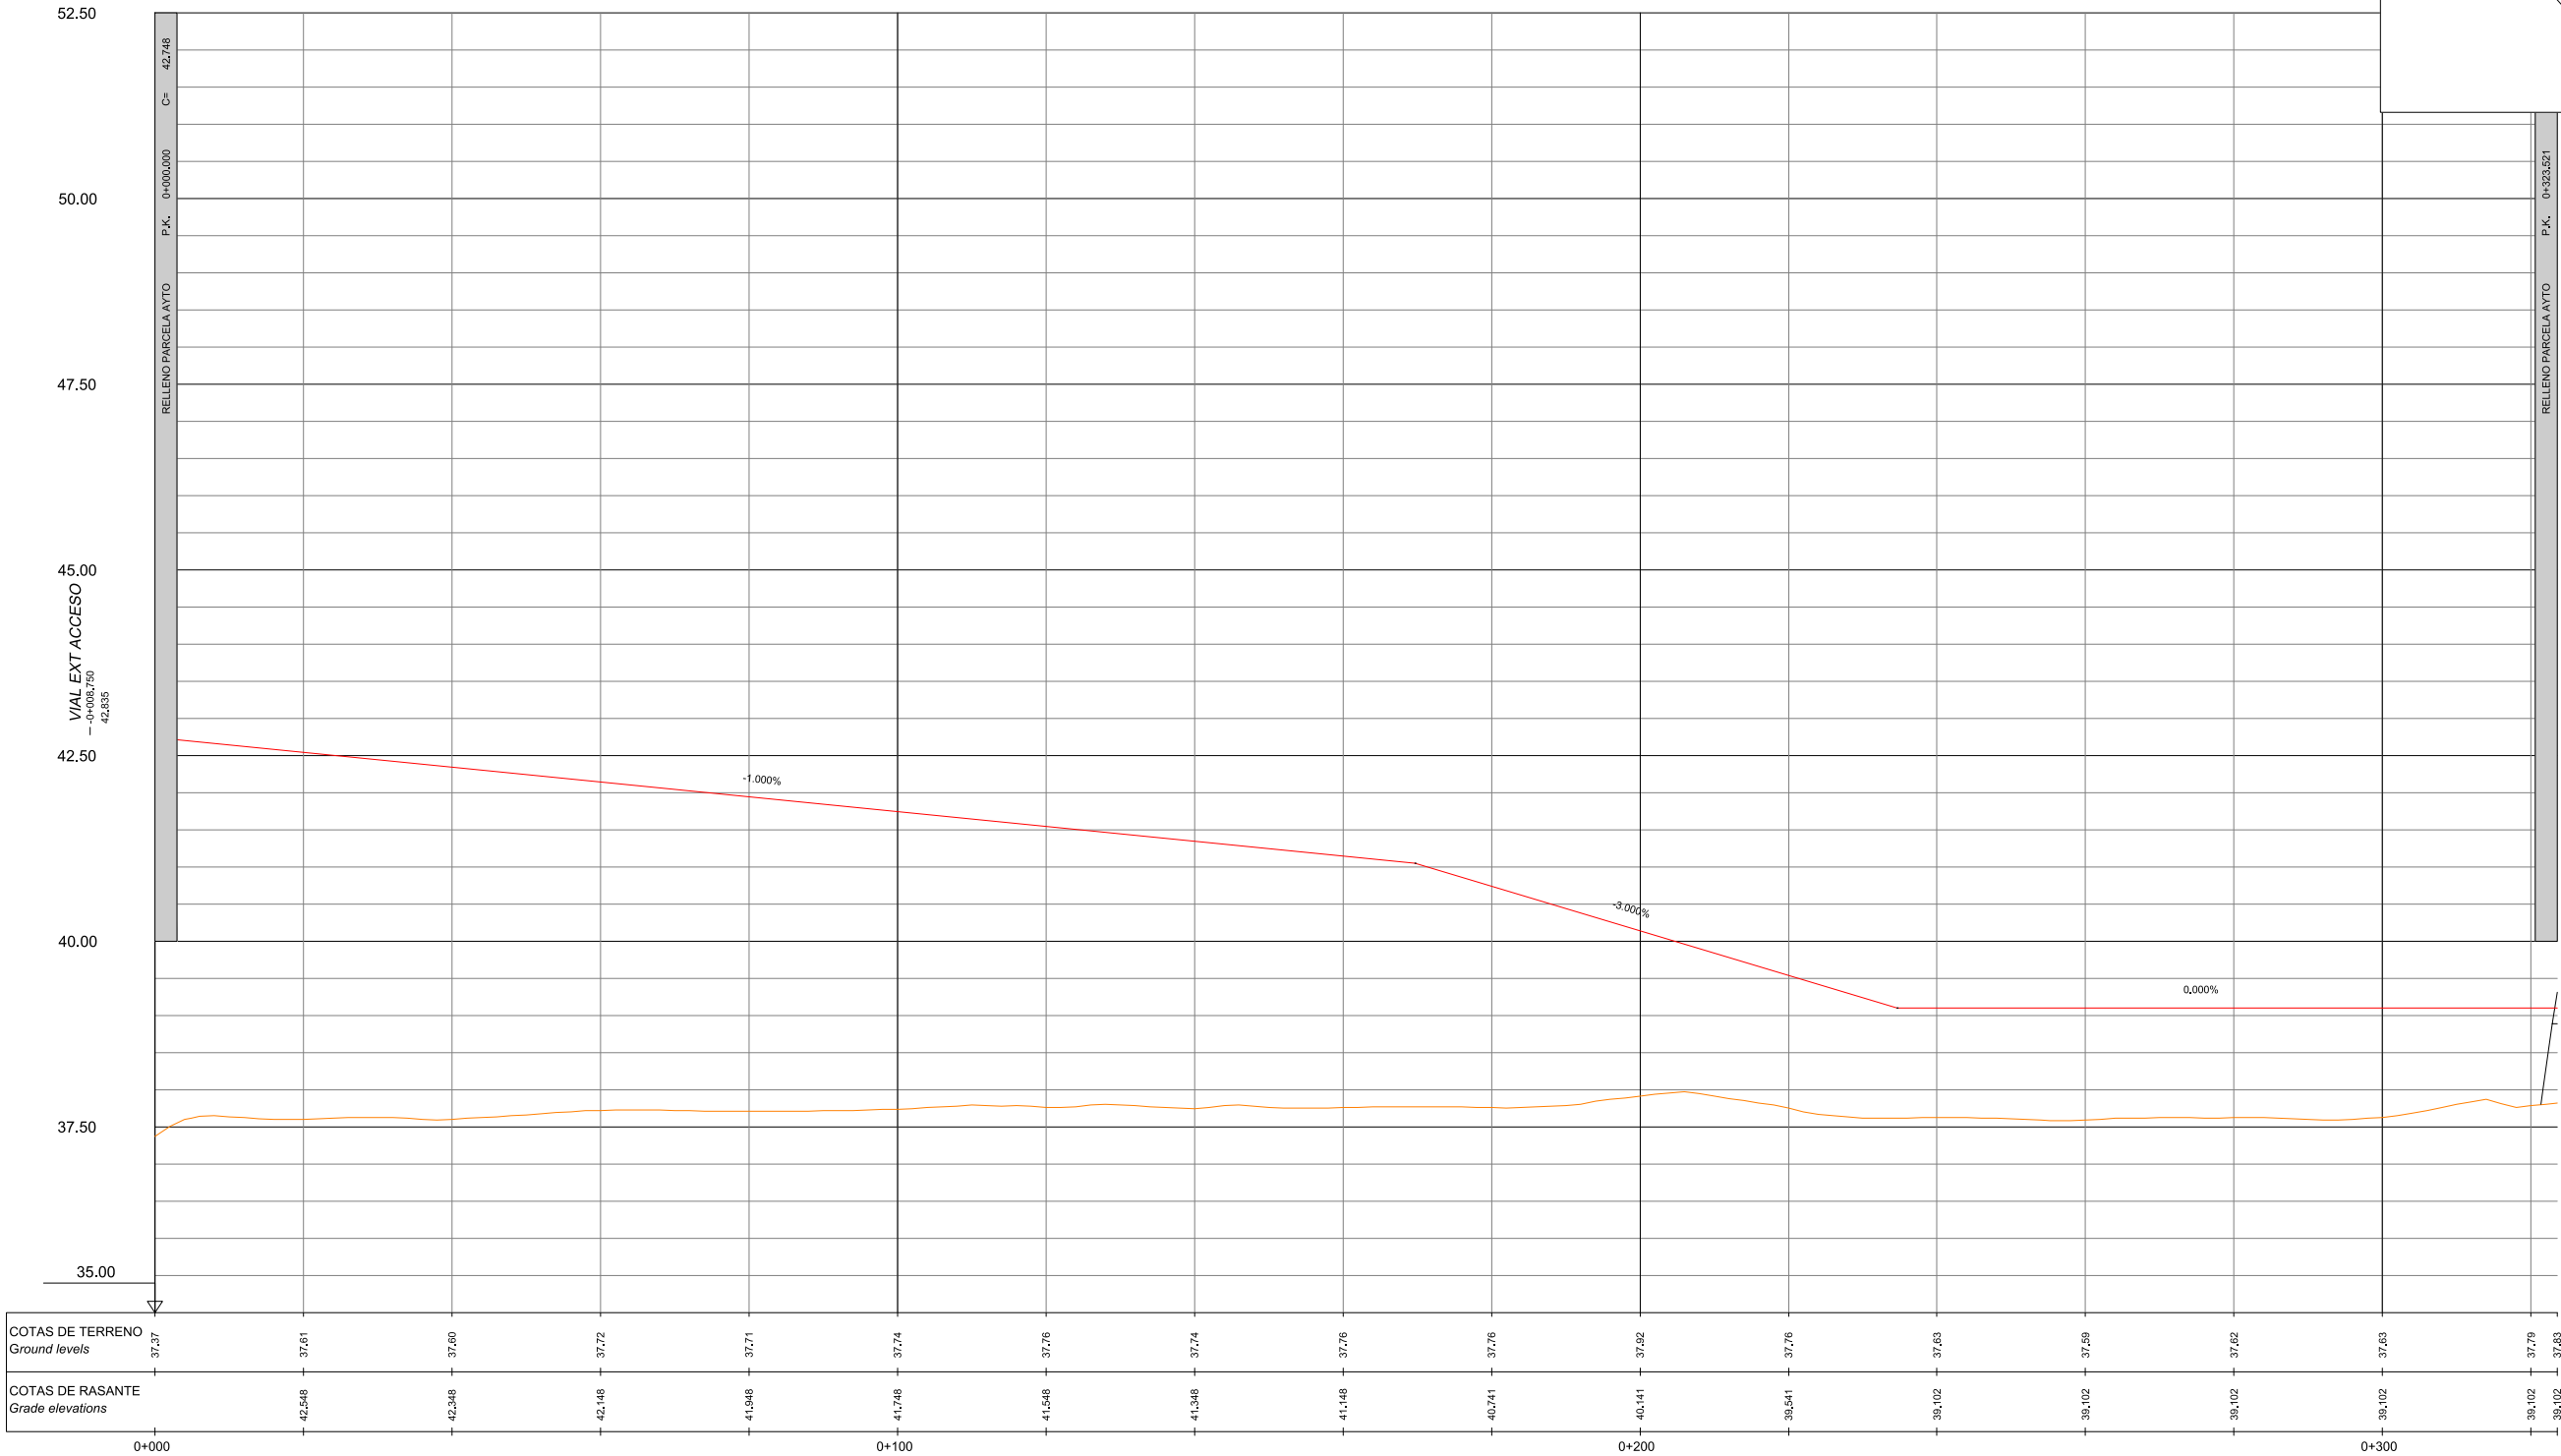

REV. Nº	DESCRIPCIÓN / DESCRIPTION	FECHA / DATE
R1	PROYECTO MODIFICADO URBANIZACIÓN / Modified urbanization project	04/2025
R0	ENTREGA PROYECTO URBANIZACIÓN / Urbanization project delivery	12/2024

Este plano es propiedad de IDP Ingeniería y arquitectura. No puede ser utilizado, ni reproducido total o parcialmente sin la autorización expresa de IDP. Las bases informáticas de los documentos de proyecto son propiedad intelectual de los autores. Prohibida su reproducción o difusión.



VIAL EXT ACCESO
EJE 3

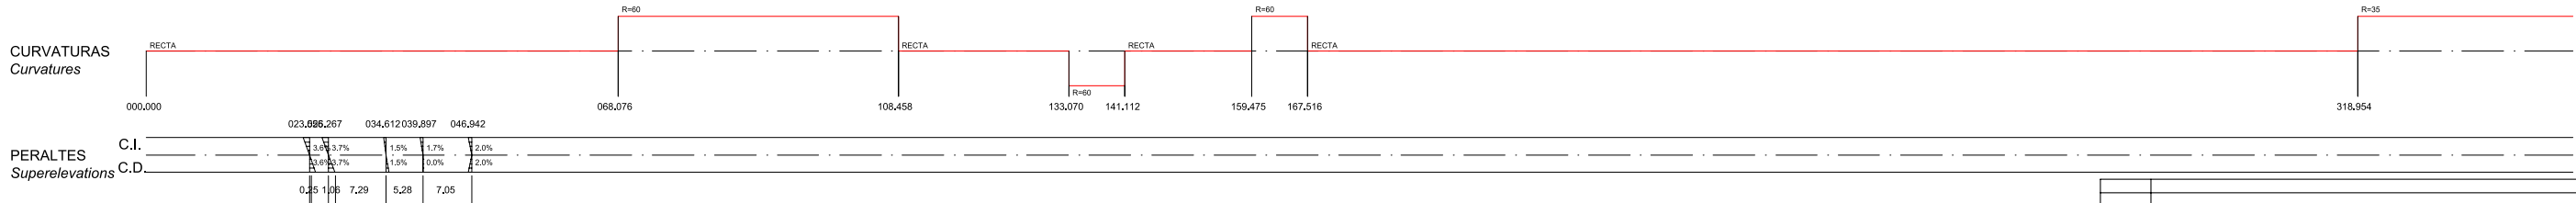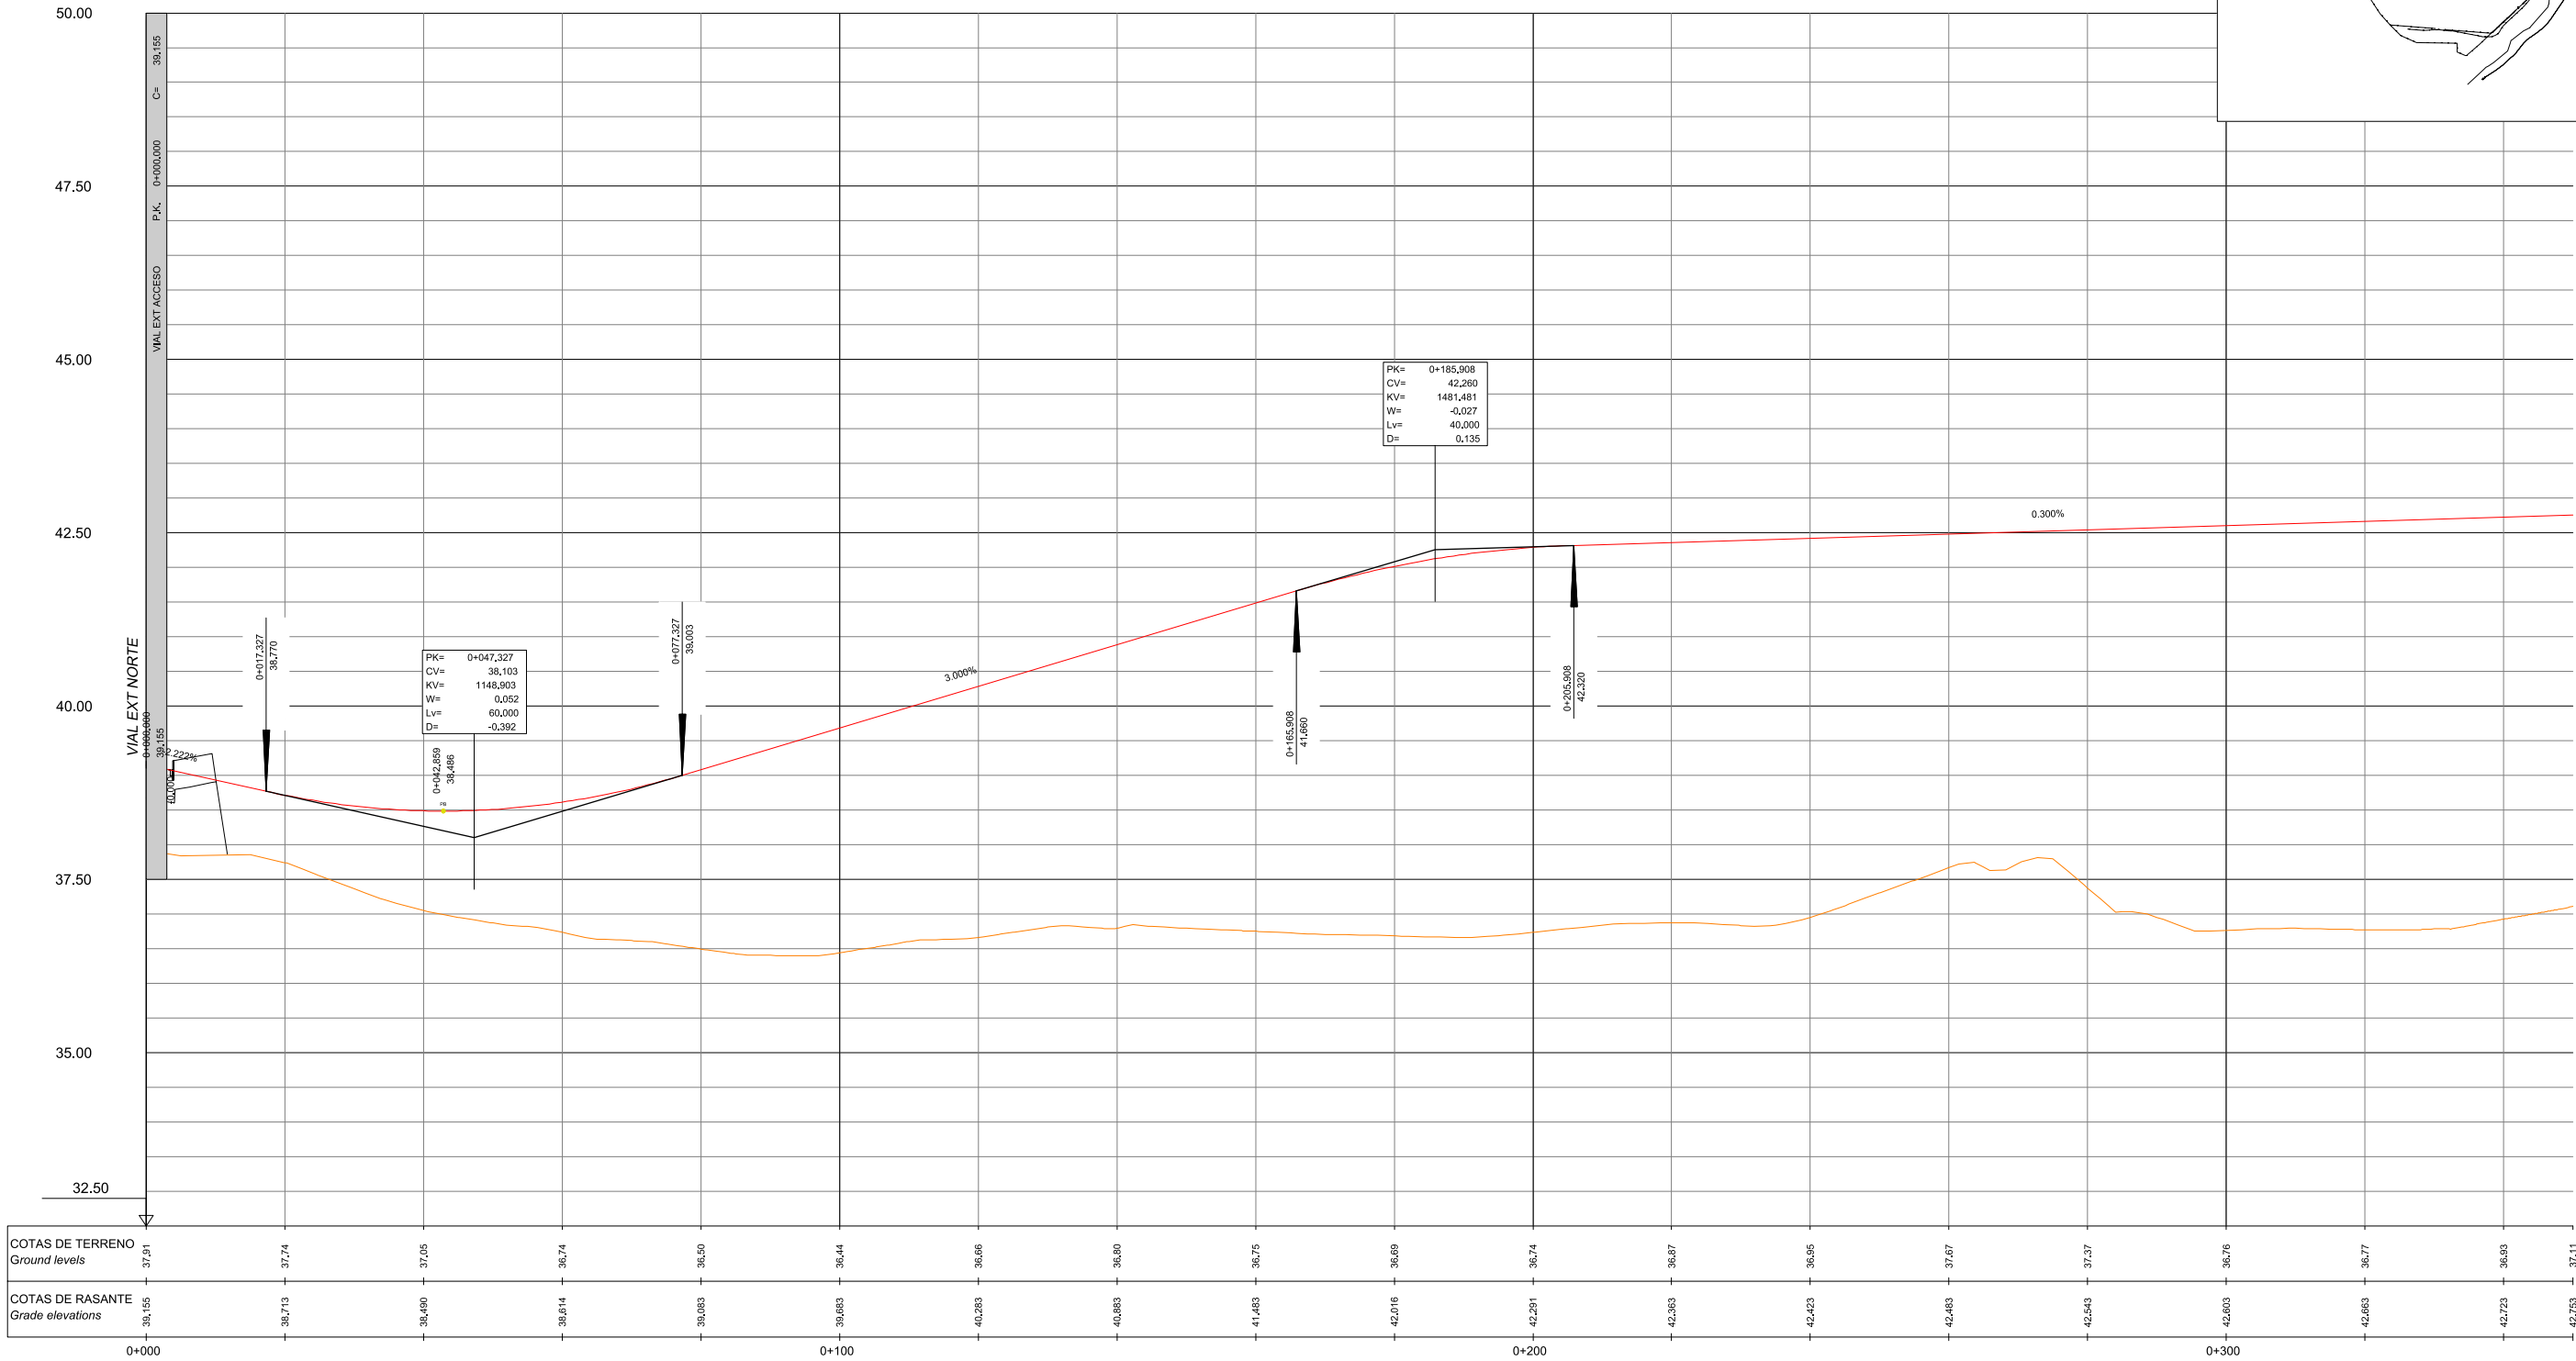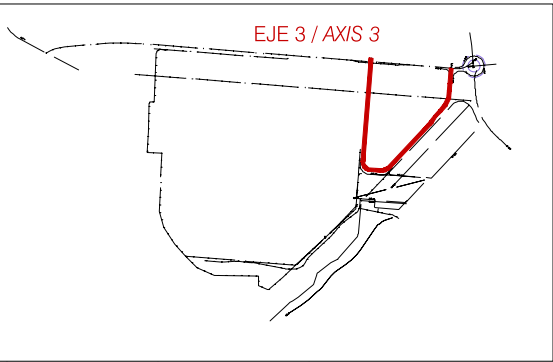

REV. Nº	DESCRIPCIÓN / DESCRIPTION	FECHA / DATE
R1	PROYECTO MODIFICADO URBANIZACIÓN / Modified urbanization project	04/2025
R0	ENTREGA PROYECTO URBANIZACIÓN / Urbanization project delivery	12/2024

Este plano es propiedad de IDP Ingeniería y arquitectura. No puede ser utilizado, ni reproducido total o parcialmente sin la autorización expresa de IDP. Las bases informáticas de los documentos de proyecto son propiedad intelectual de los autores. Prohibida su reproducción o difusión.

VIAL EXT ACCESO
EJE 3


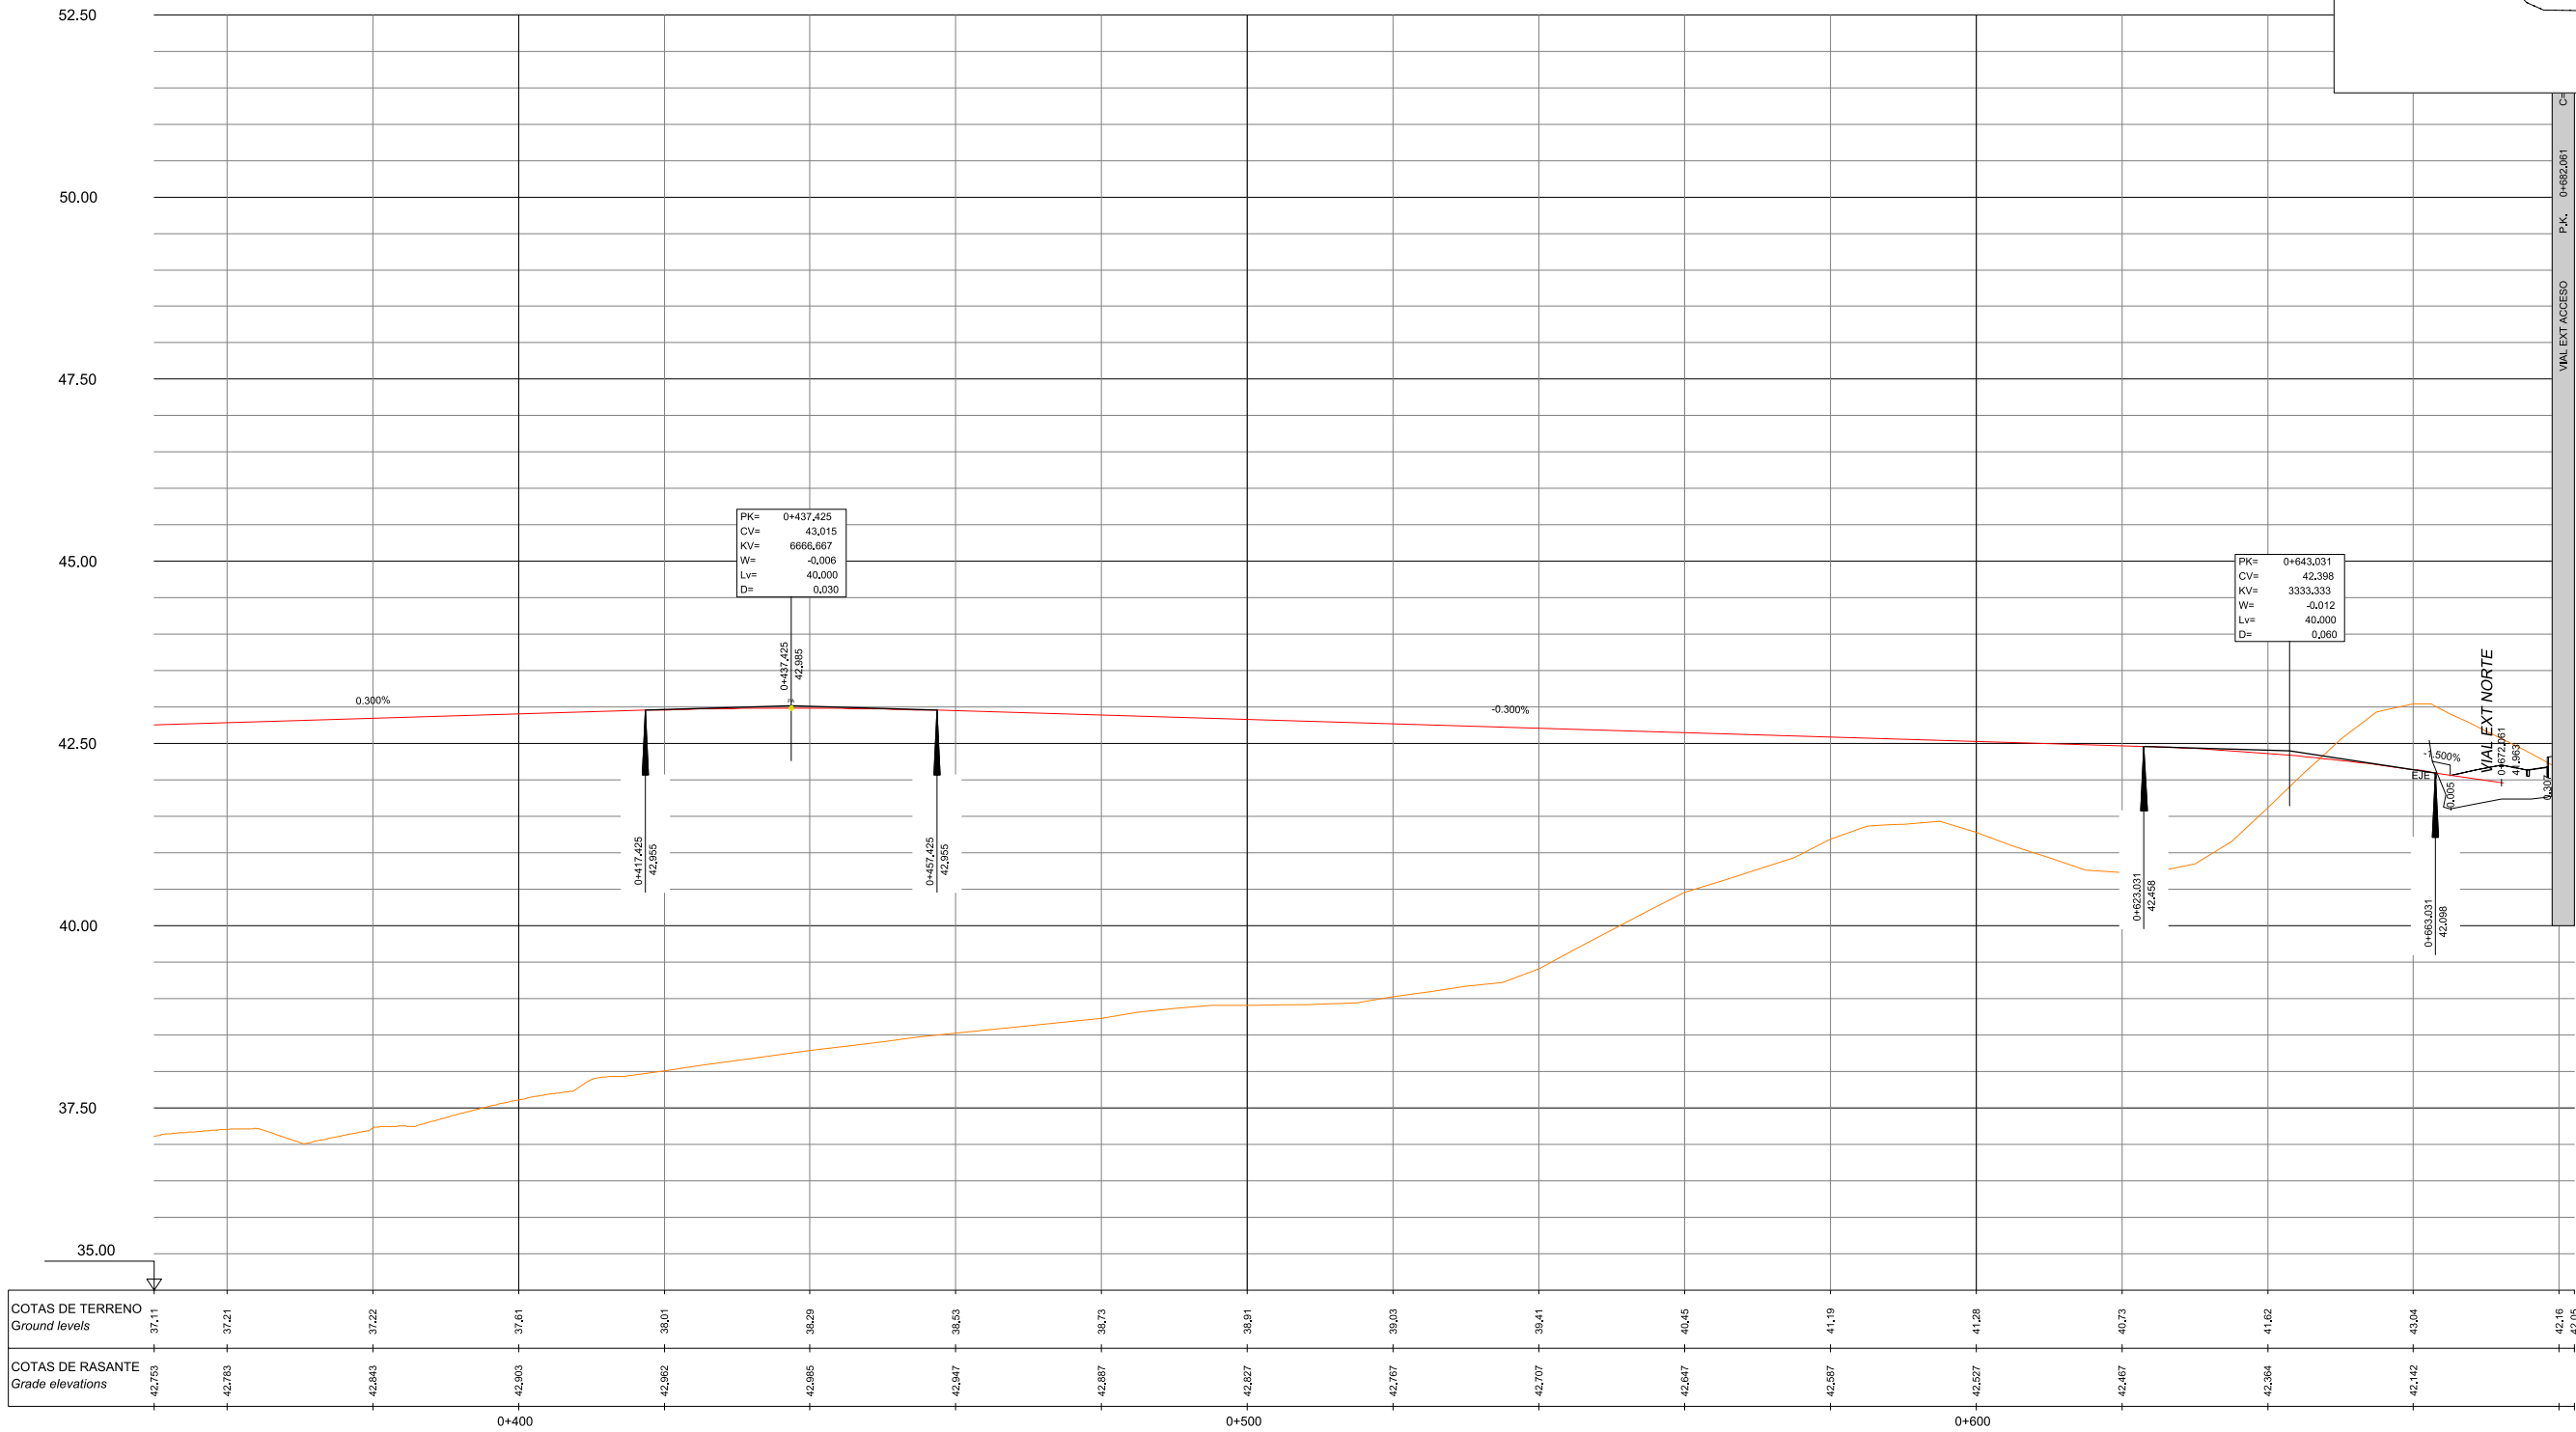
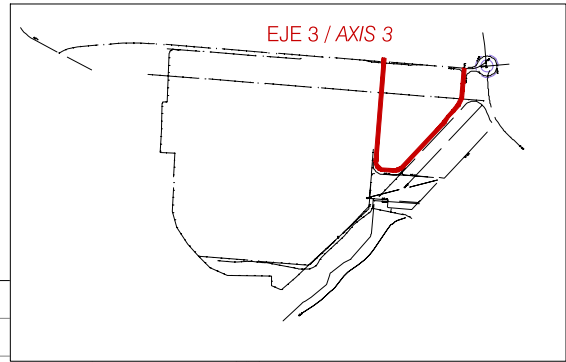


PERALTES
Superelevations




REV. N°	DESCRIPCIÓN / DESCRIPTION	FECHA / DATE
R1	PROYECTO MODIFICADO URBANIZACIÓN / Modified urbanization project	04/2025
R0	ENTREGA PROYECTO URBANIZACIÓN / Urbanization project delivery	12/2024

Este plano es propiedad de IDP Ingeniería y arquitectura. No puede ser utilizado, ni reproducido total o parcialmente sin la autorización expresa de IDP. Las bases informáticas de los documentos de proyecto son propiedad intelectual de los autores. Prohibida su reproducción o difusión.

CAMINO EXISTENTE
EJE 4

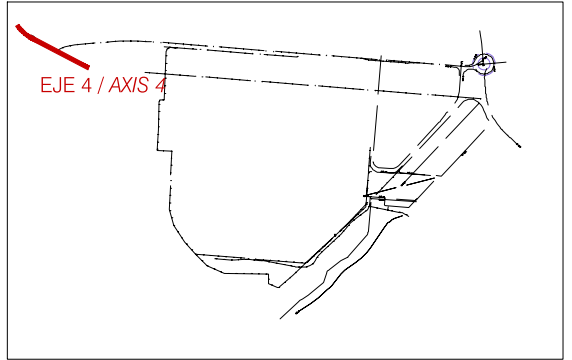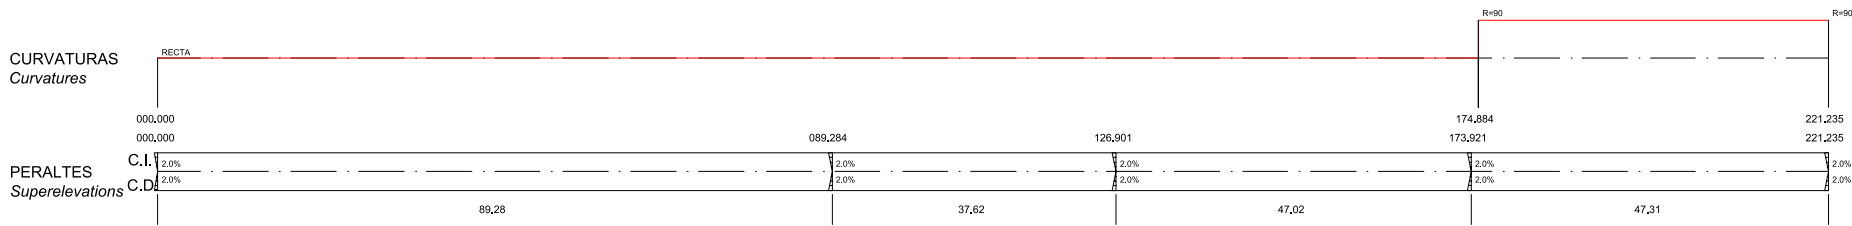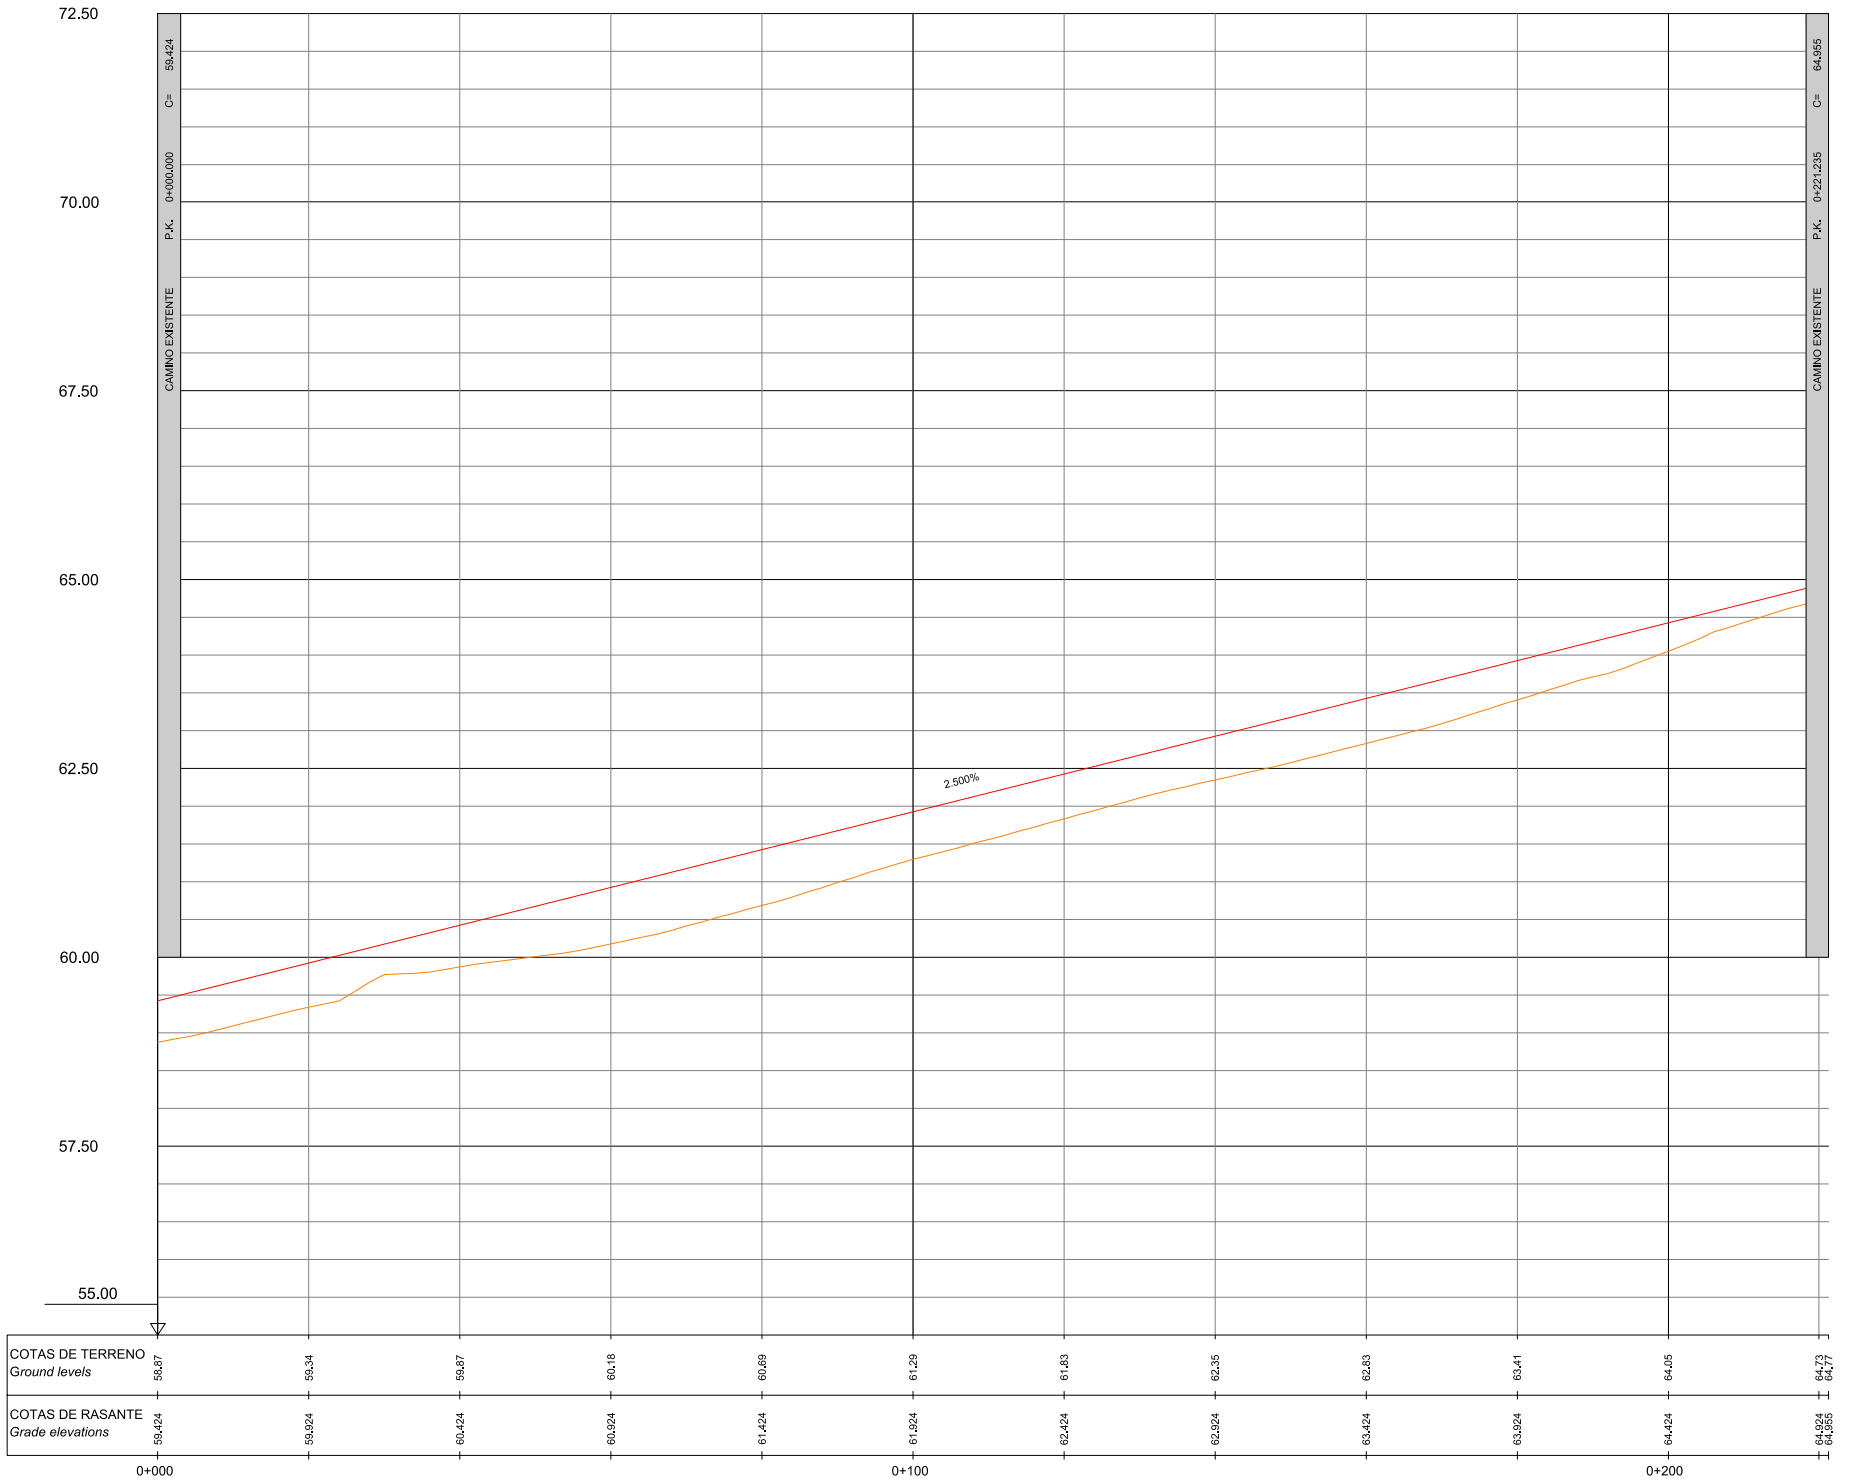

Este plano es propiedad de IDP Ingeniería y arquitectura. No puede ser utilizado, ni reproducido total o parcialmente sin la autorización expresa de IDP. Las bases informáticas de los documentos de proyecto son propiedad intelectual de los autores. Prohibida su reproducción o difusión.

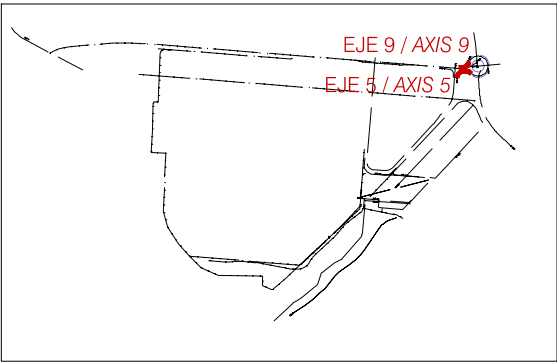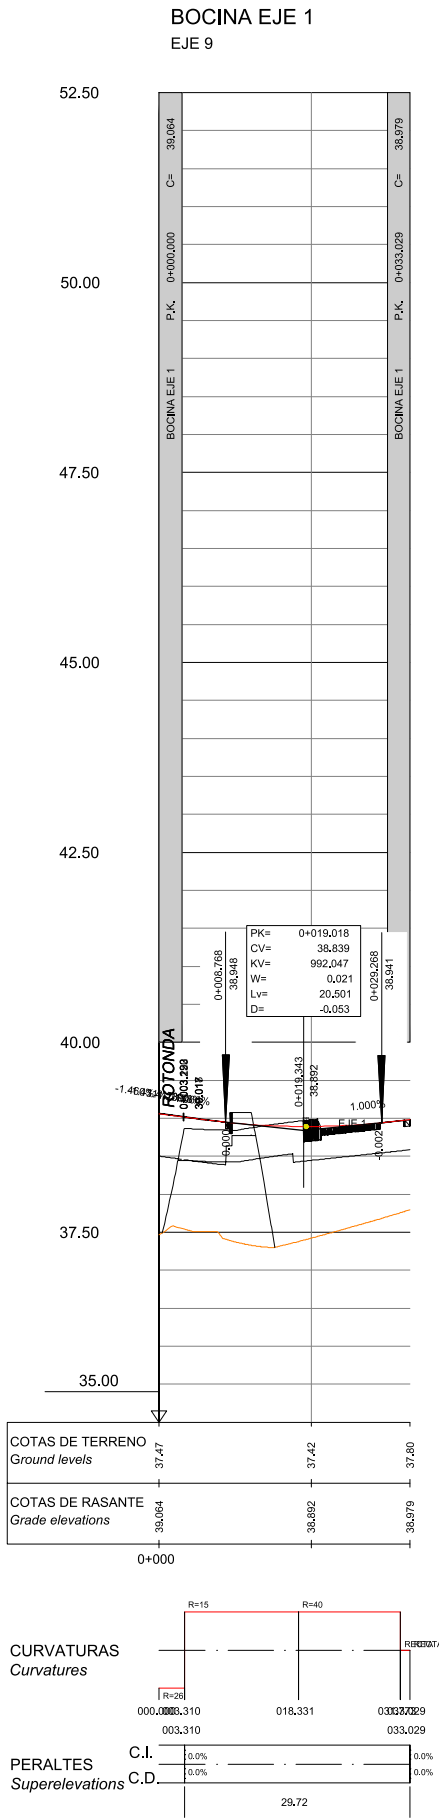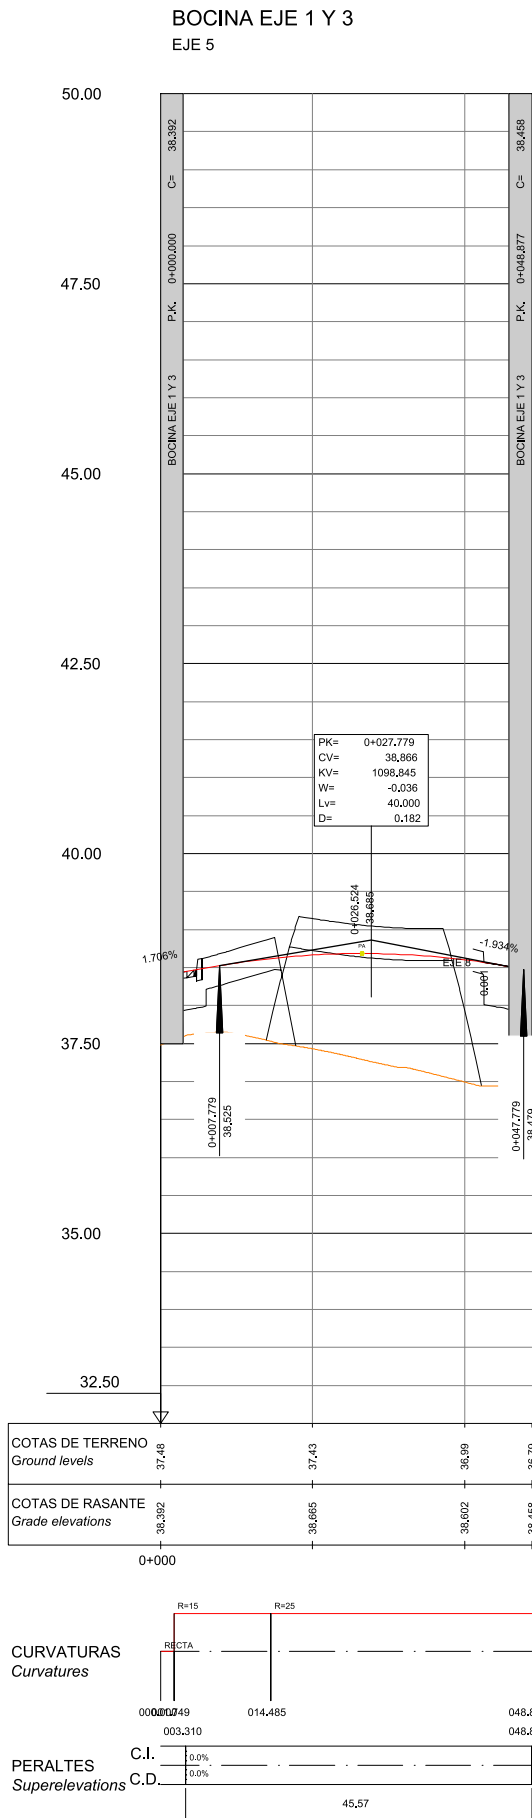




REV. Nº	DESCRIPCIÓN / DESCRIPTION	FECHA / DATE
R1	PROYECTO MODIFICADO URBANIZACIÓN / Modified urbanization project	04/2025
R0	ENTREGA PROYECTO URBANIZACIÓN / Urbanization project delivery	12/2024

Escala / Scale	A1 = 1/1000 V = 1/200	Núm. Plano / Sheet num.
	A3 = 1/2000 V = 1/400	07.5
Archivo informático / Computer file		09

La propiedad / Client	Autores del Proyecto / Project Authors	Facultativo / Manager Engineer	Facultativo / Manager Engineer	Proyecto / Project	Código / Code	Fecha / Date	Plano	Sheet	Escala / Scale	Núm. Plano / Sheet num.
LOTTE EM Spain	IDP Ingeniería - medio ambiente - arquitectura	JAIME POLO VILLAFAINA Ingeniero Industrial / Industrial Engineer Col. nº 10.408	ENRIQUE BLASCO GÓMEZ Ingeniero Industrial / Industrial Engineer Col. nº 10.389	LOTTE ENERGY MATERIALS SPAIN Emplazamiento / Site Sector SUD-4 Els Comellarets (Mont-Roig Del Camp)	02300 Fase / Phase EJE/EXE	04/2025 Versión / Version R1	Trazado Perfiles Longitudinales. EJE 5 y EJE 9	Layout Longitudinal Profiles Axis 5 and Axis 9	1/1000 V = 1/200 1/2000 V = 1/400 Archivo informático / Computer file	07.5 09

Este plano es propiedad de IDP Ingeniería y arquitectura. No puede ser utilizado, ni reproducido total o parcialmente sin la autorización expresa de IDP. Las bases informáticas de los documentos de proyecto son propiedad intelectual de los autores. Prohibida su reproducción o difusión.




TALUD INTERIOR OESTE
EJE 6

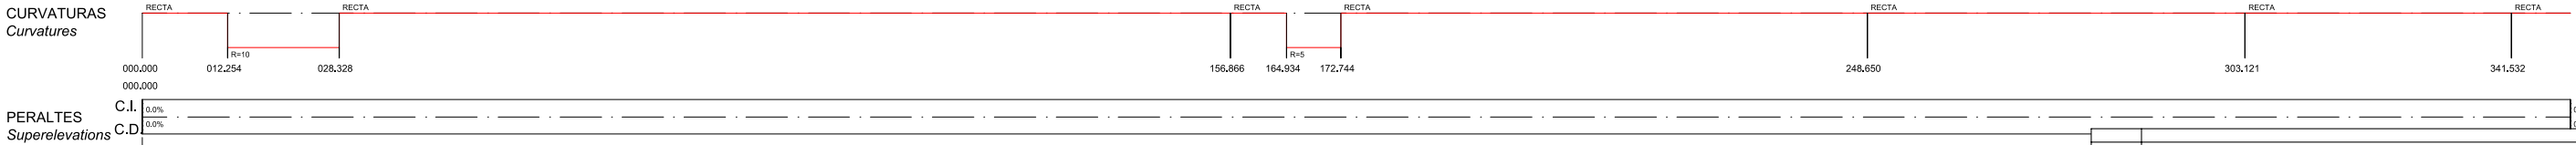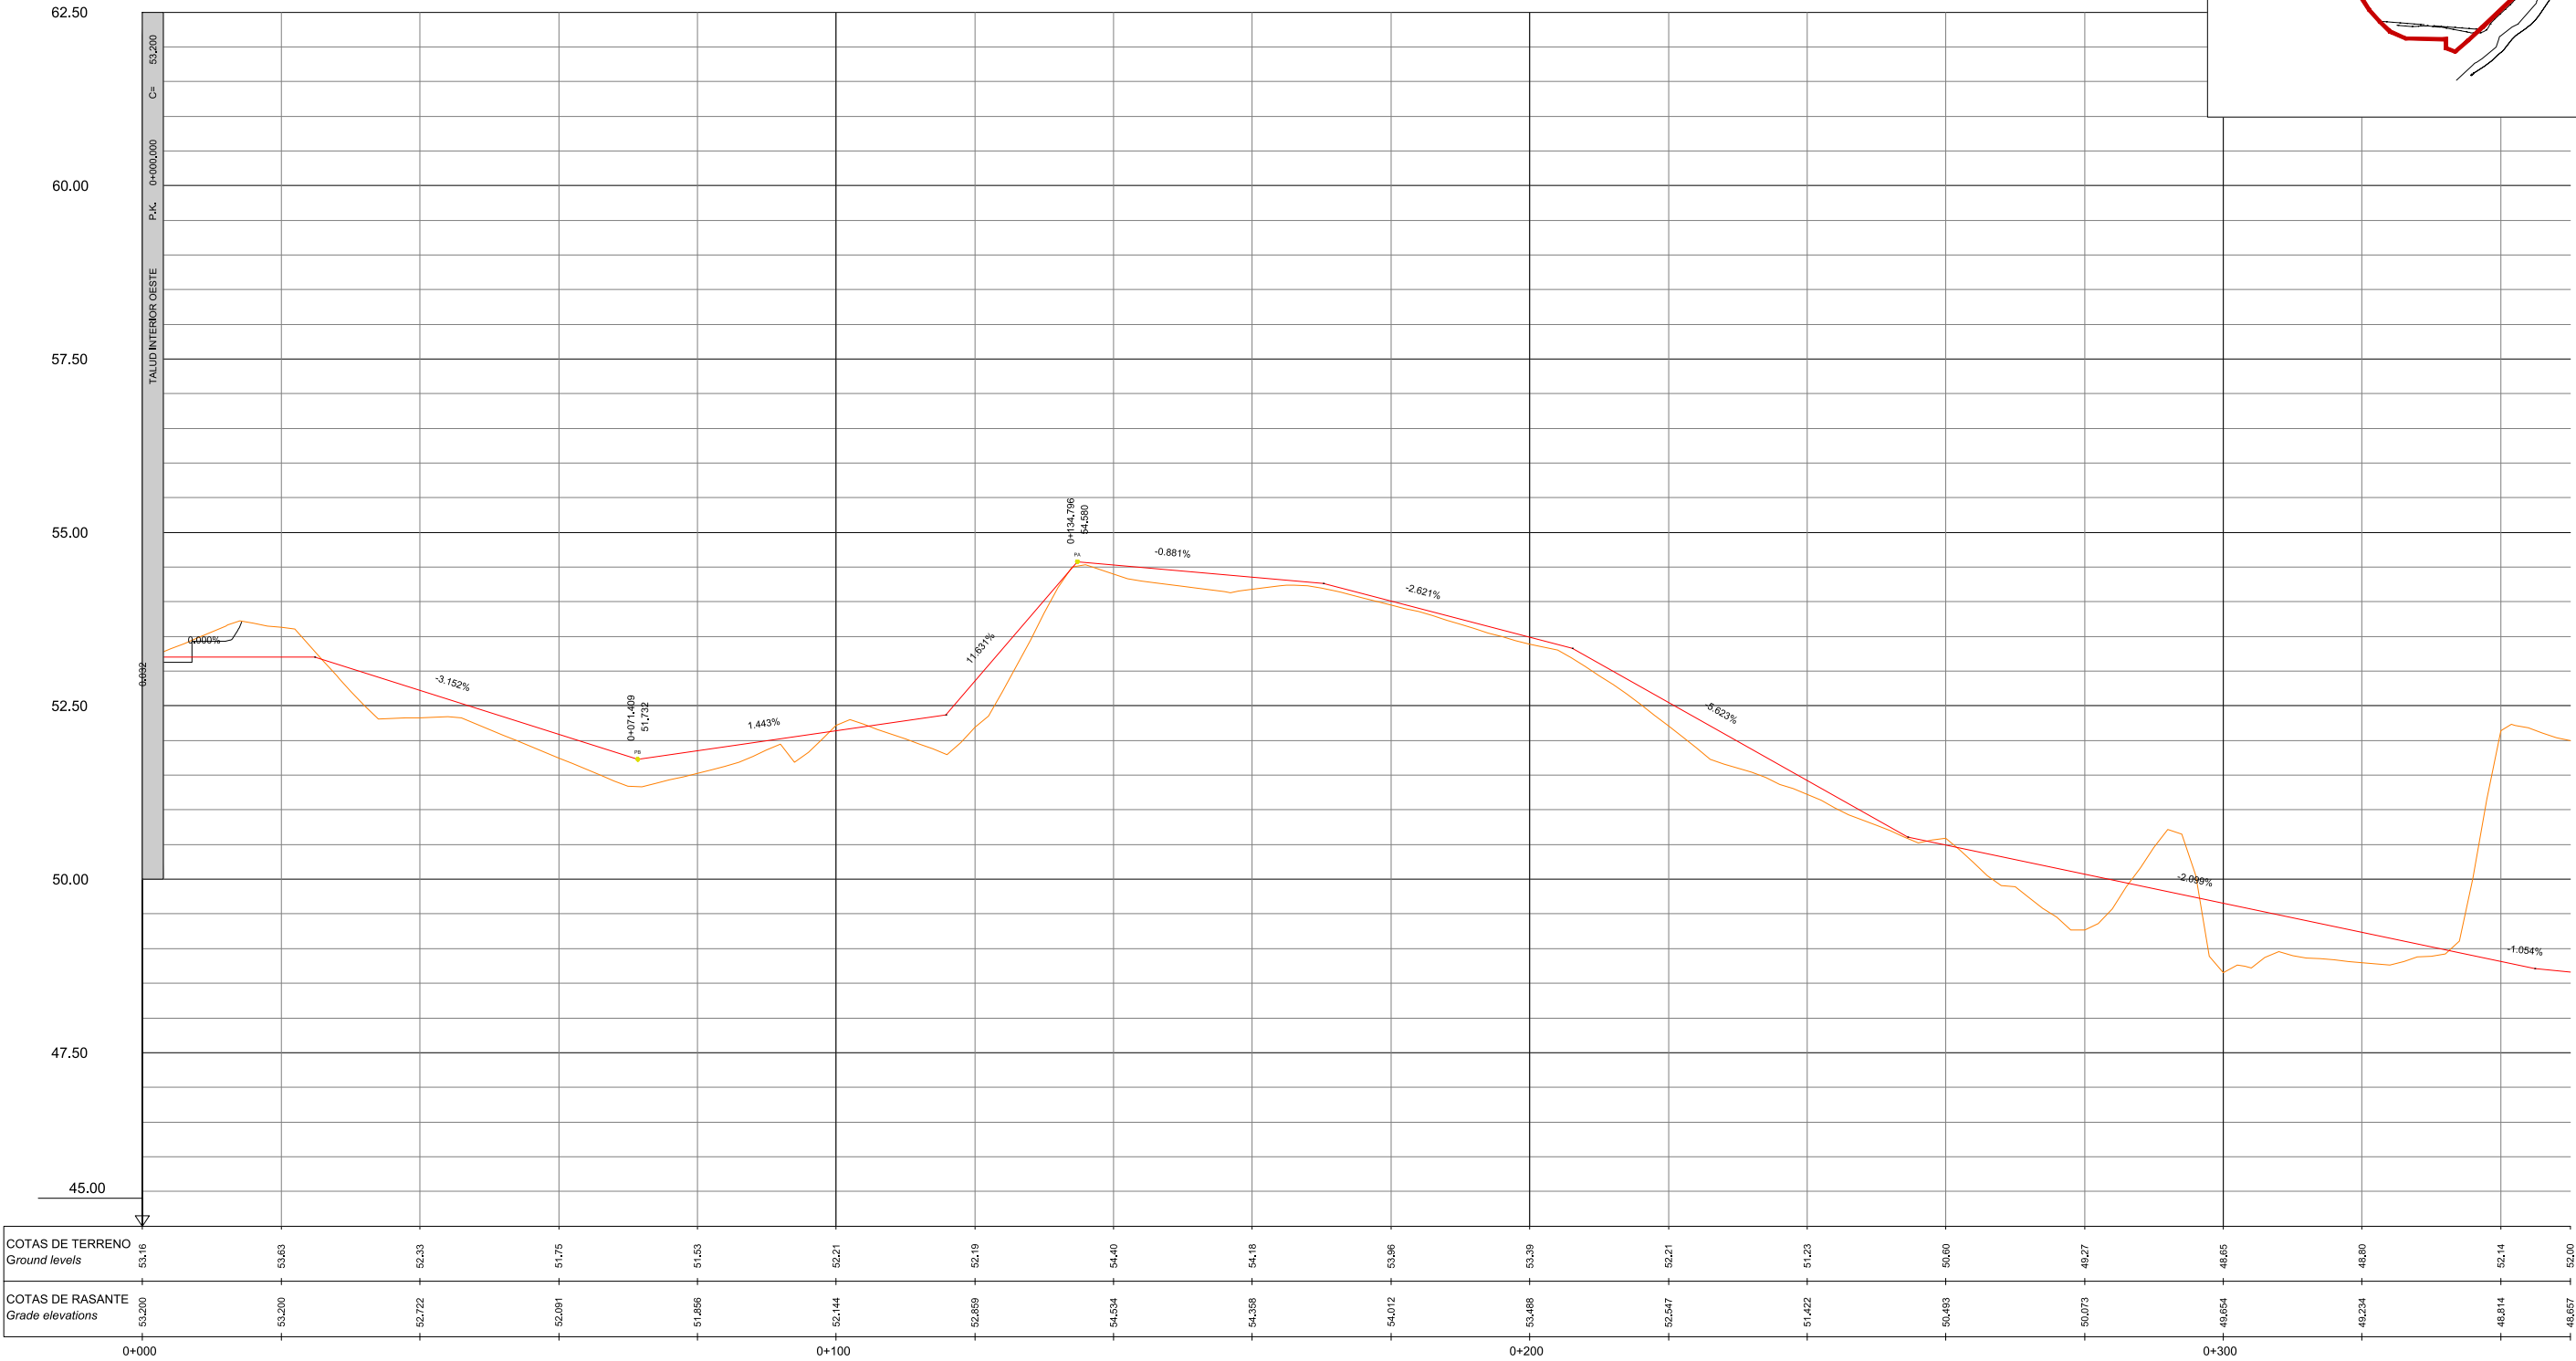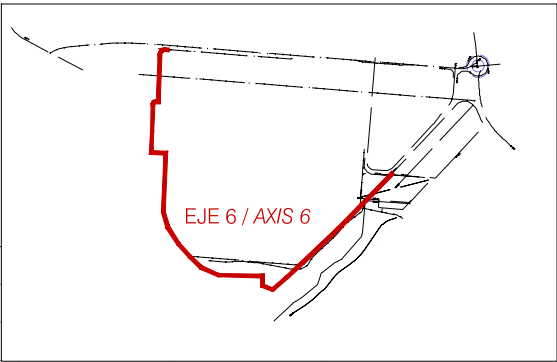

REV. Nº	DESCRIPCIÓN / DESCRIPTION	FECHA / DATE
R1	PROYECTO MODIFICADO URBANIZACIÓN / Modified urbanization project	04/2025
R0	ENTREGA PROYECTO URBANIZACIÓN / Urbanization project delivery	12/2024

Este plano es propiedad de IDP Ingeniería y arquitectura. No puede ser utilizado, ni reproducido total o parcialmente sin la autorización expresa de IDP. Las bases informáticas de los documentos de proyecto son propiedad intelectual de los autores. Prohibida su reproducción o difusión.





TALUD INTERIOR OESTE
EJE 6

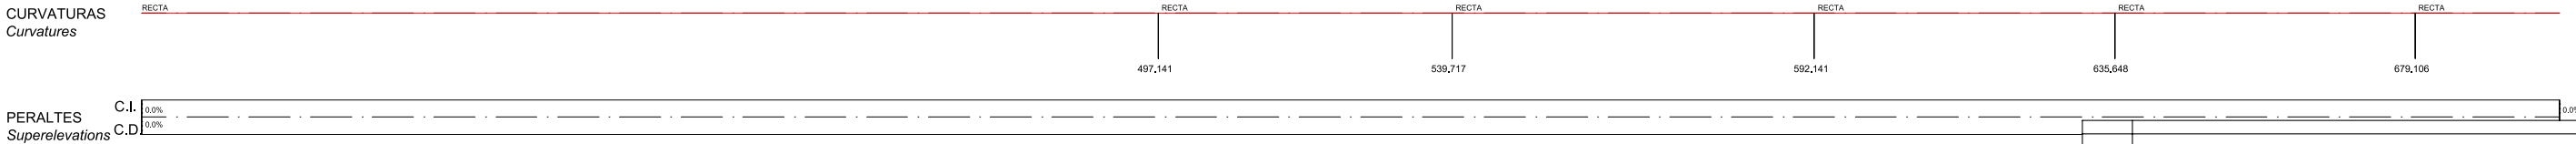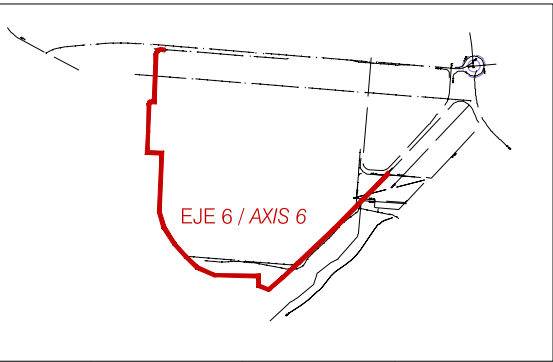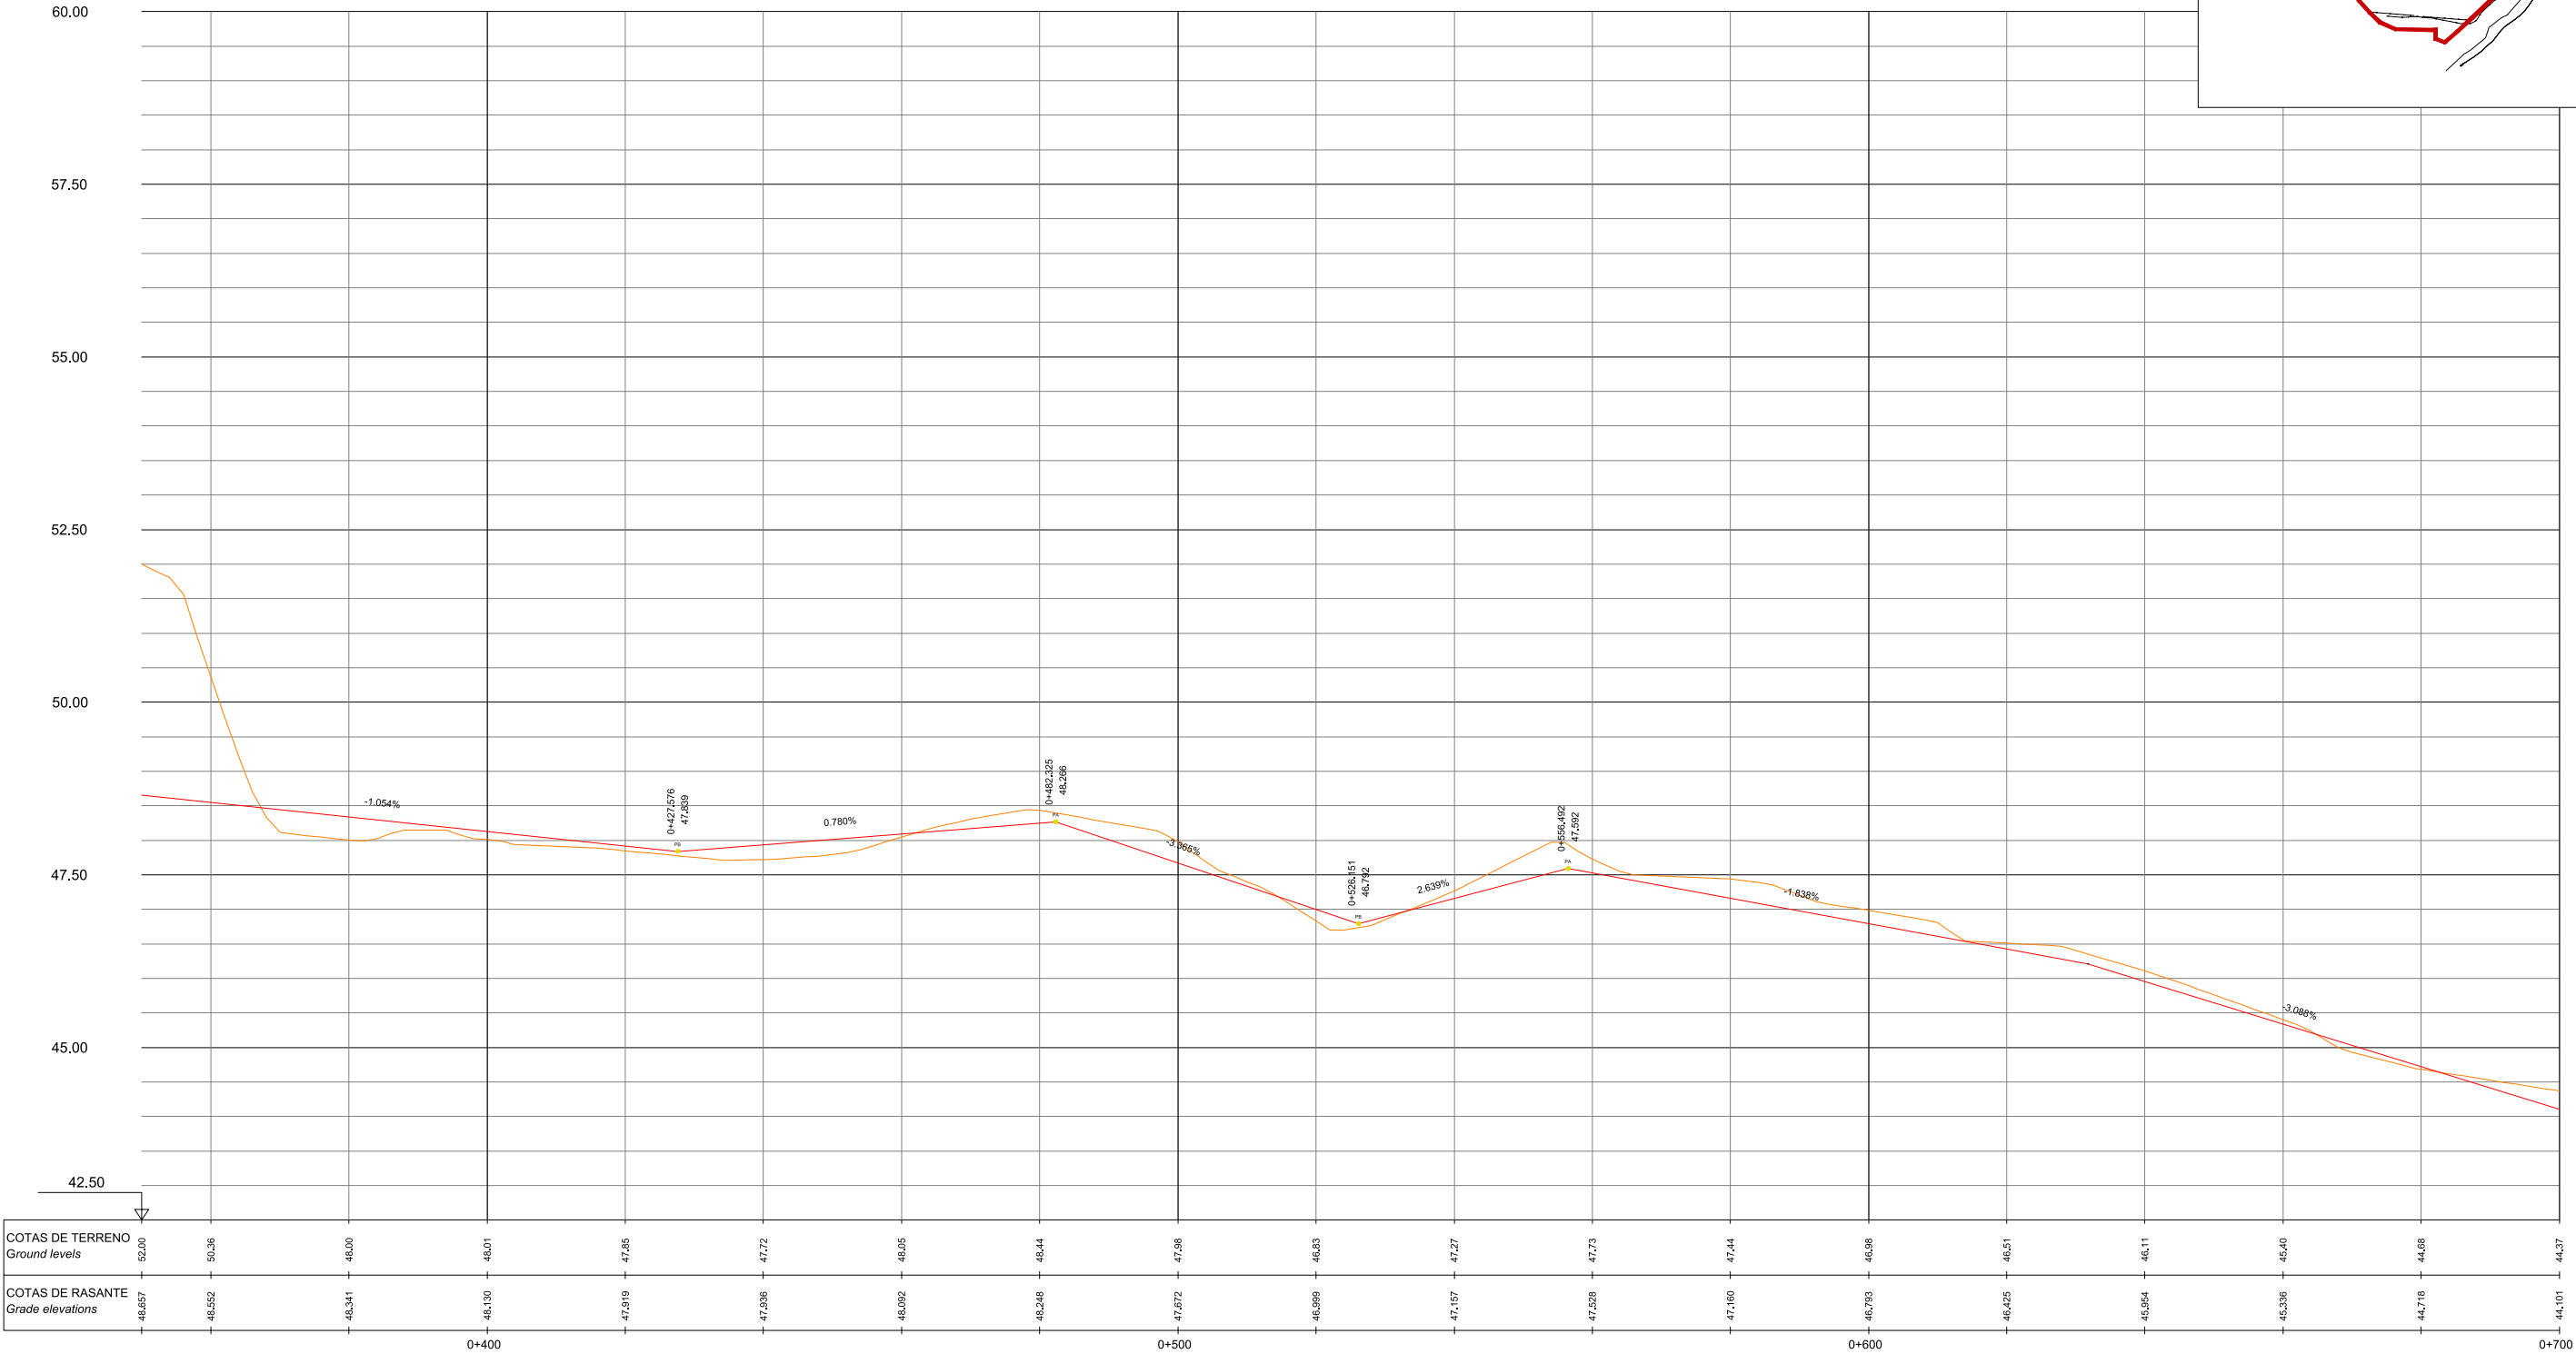

REV. Nº	DESCRIPCIÓN / DESCRIPTION	FECHA / DATE
R1	PROYECTO MODIFICADO URBANIZACIÓN / Modified urbanization project	04/2025
R0	ENTREGA PROYECTO URBANIZACIÓN / Urbanization project delivery	12/2024

Este plano es propiedad de IDP Ingeniería y arquitectura. No puede ser utilizado, ni reproducido total o parcialmente sin la autorización expresa de IDP. Las bases informáticas de los documentos de proyecto son propiedad intelectual de los autores. Prohibida su reproducción o difusión.


TALUD INTERIOR OESTE
EJE 6

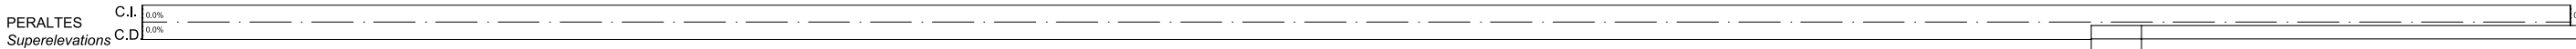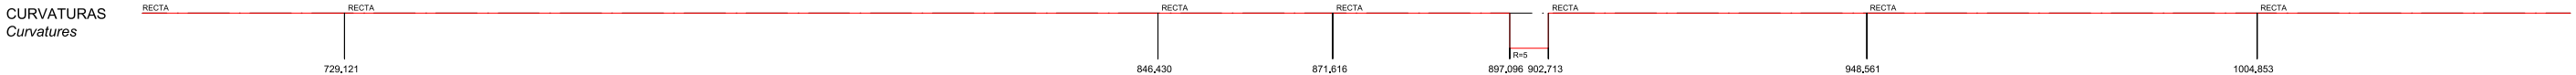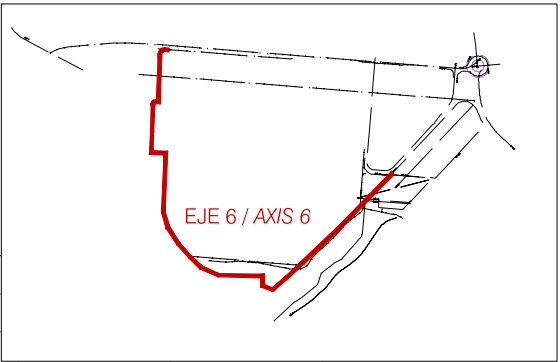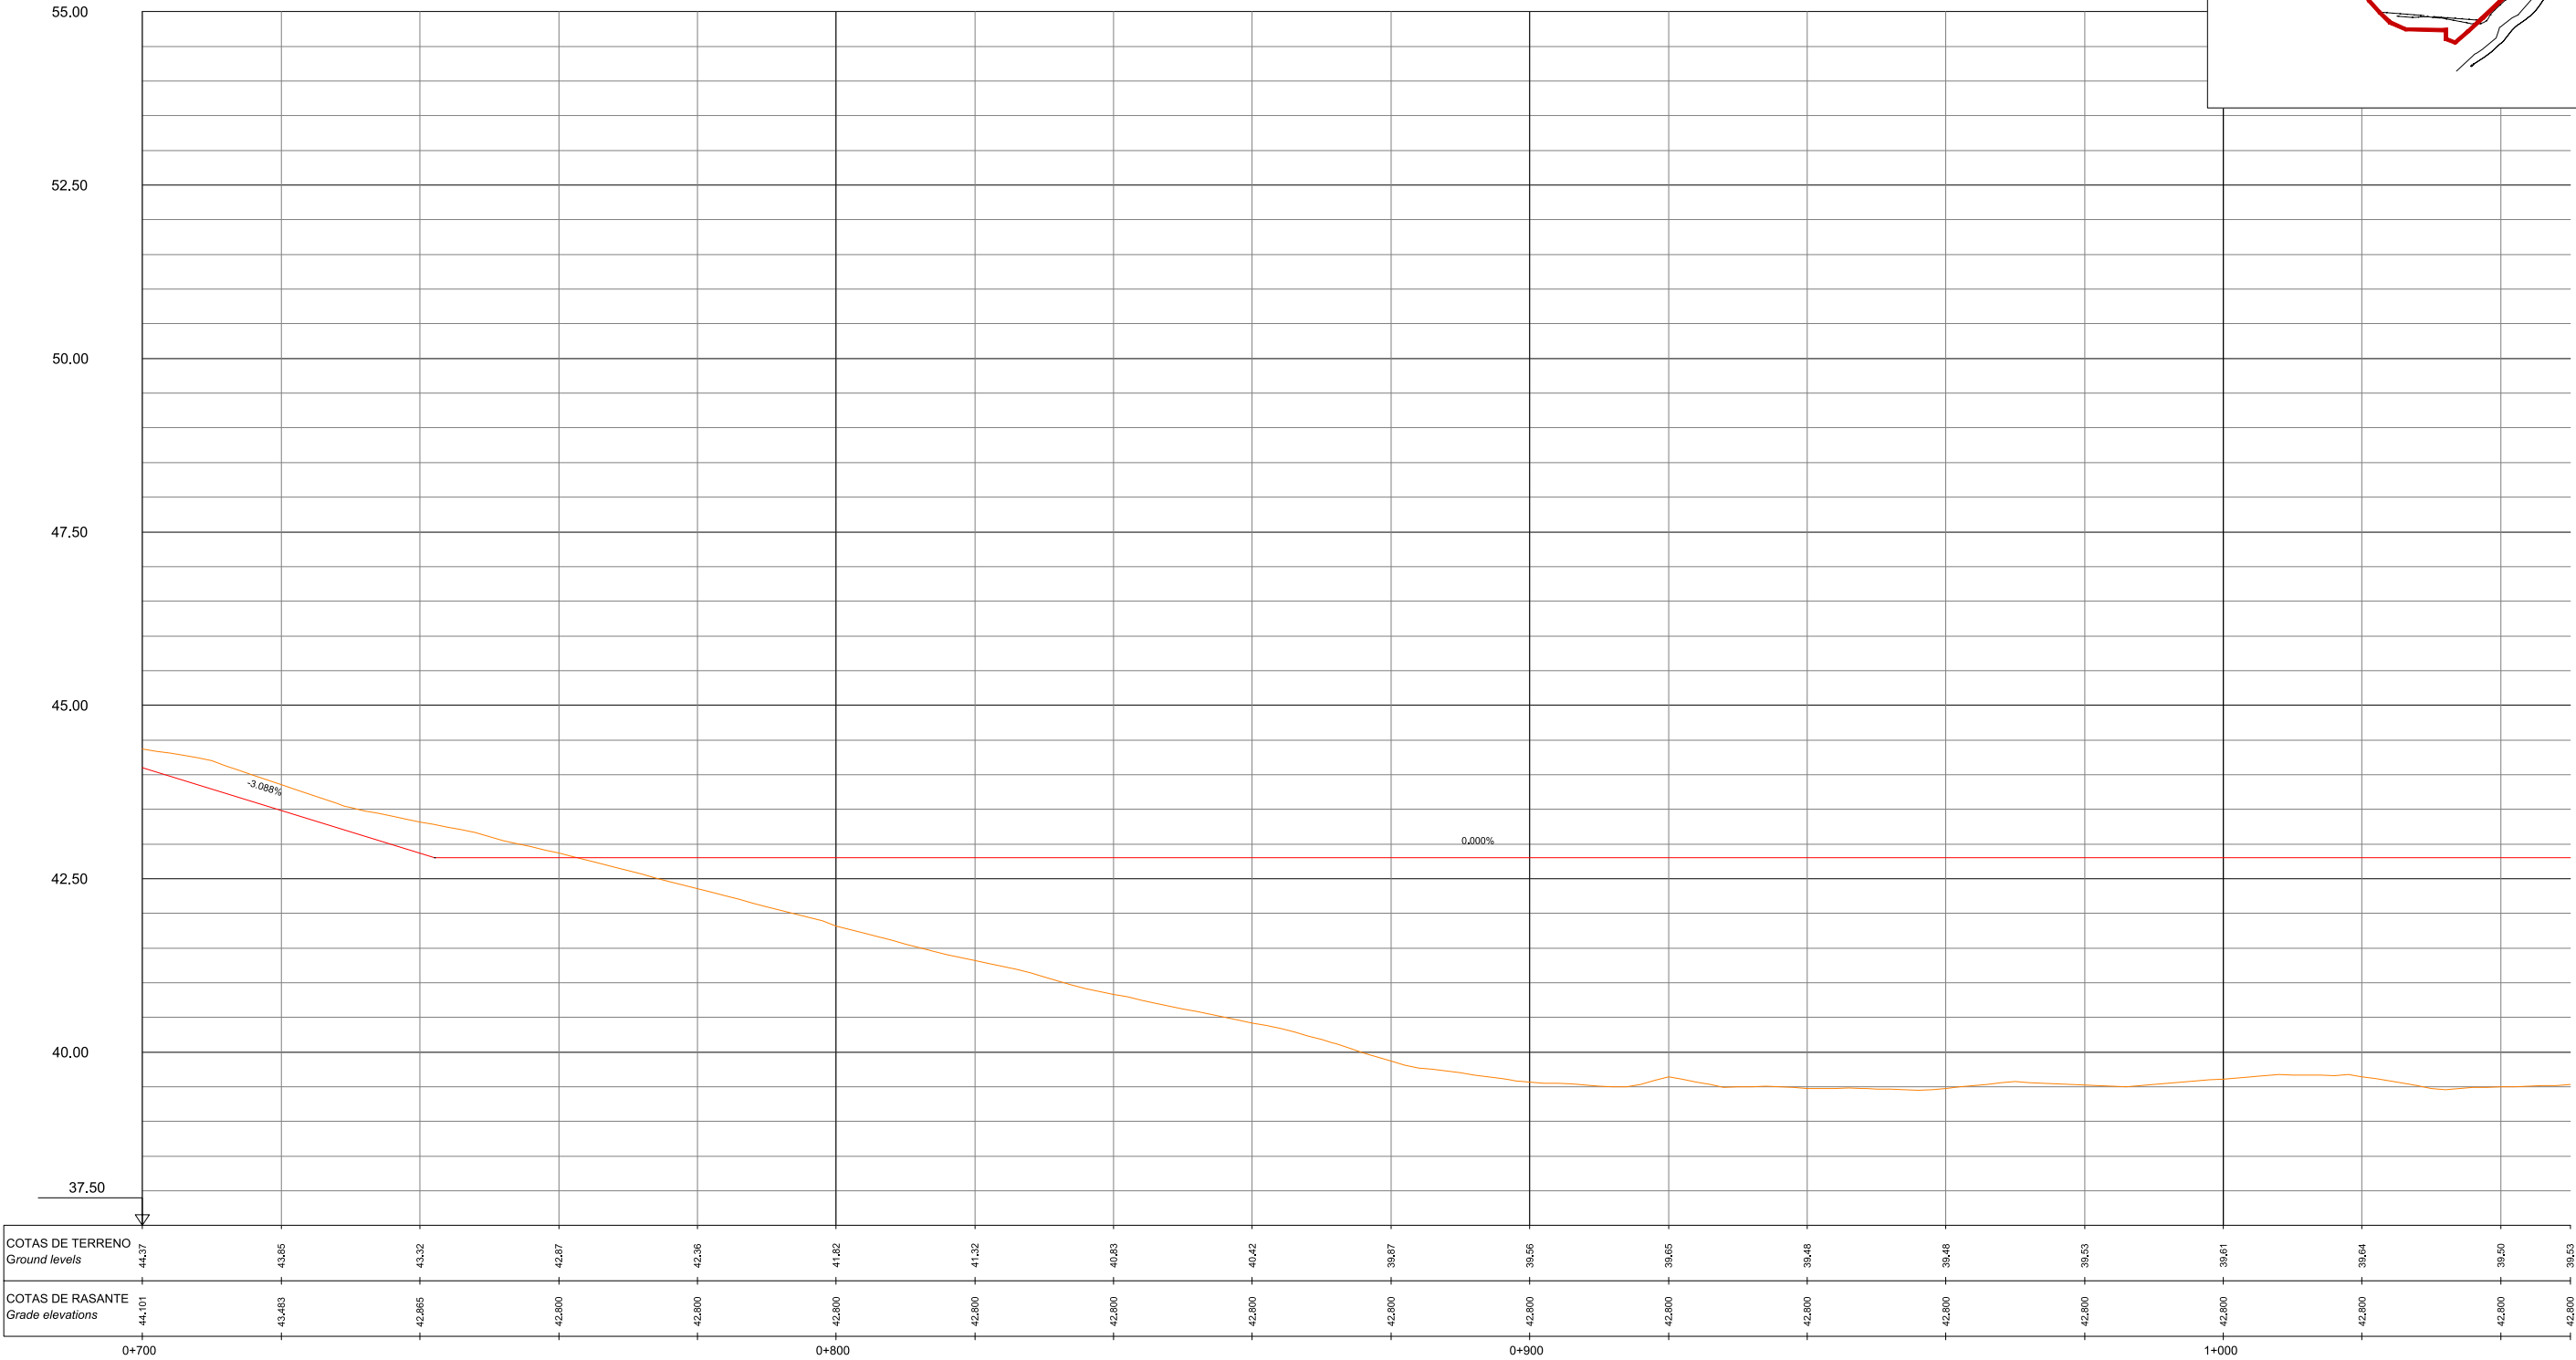



REV. Nº	DESCRIPCIÓN / DESCRIPTION	FECHA / DATE
R1	PROYECTO MODIFICADO URBANIZACIÓN / Modified urbanization project	04/2025
R0	ENTREGA PROYECTO URBANIZACIÓN / Urbanization project delivery	12/2024

Este plano es propiedad de IDP Ingeniería y arquitectura. No puede ser utilizado, ni reproducido total o parcialmente sin la autorización expresa de IDP. Las bases informáticas de los documentos de proyecto son propiedad intelectual de los autores. Prohibida su reproducción o difusión.

TALUD INTERIOR OESTE
EJE 6


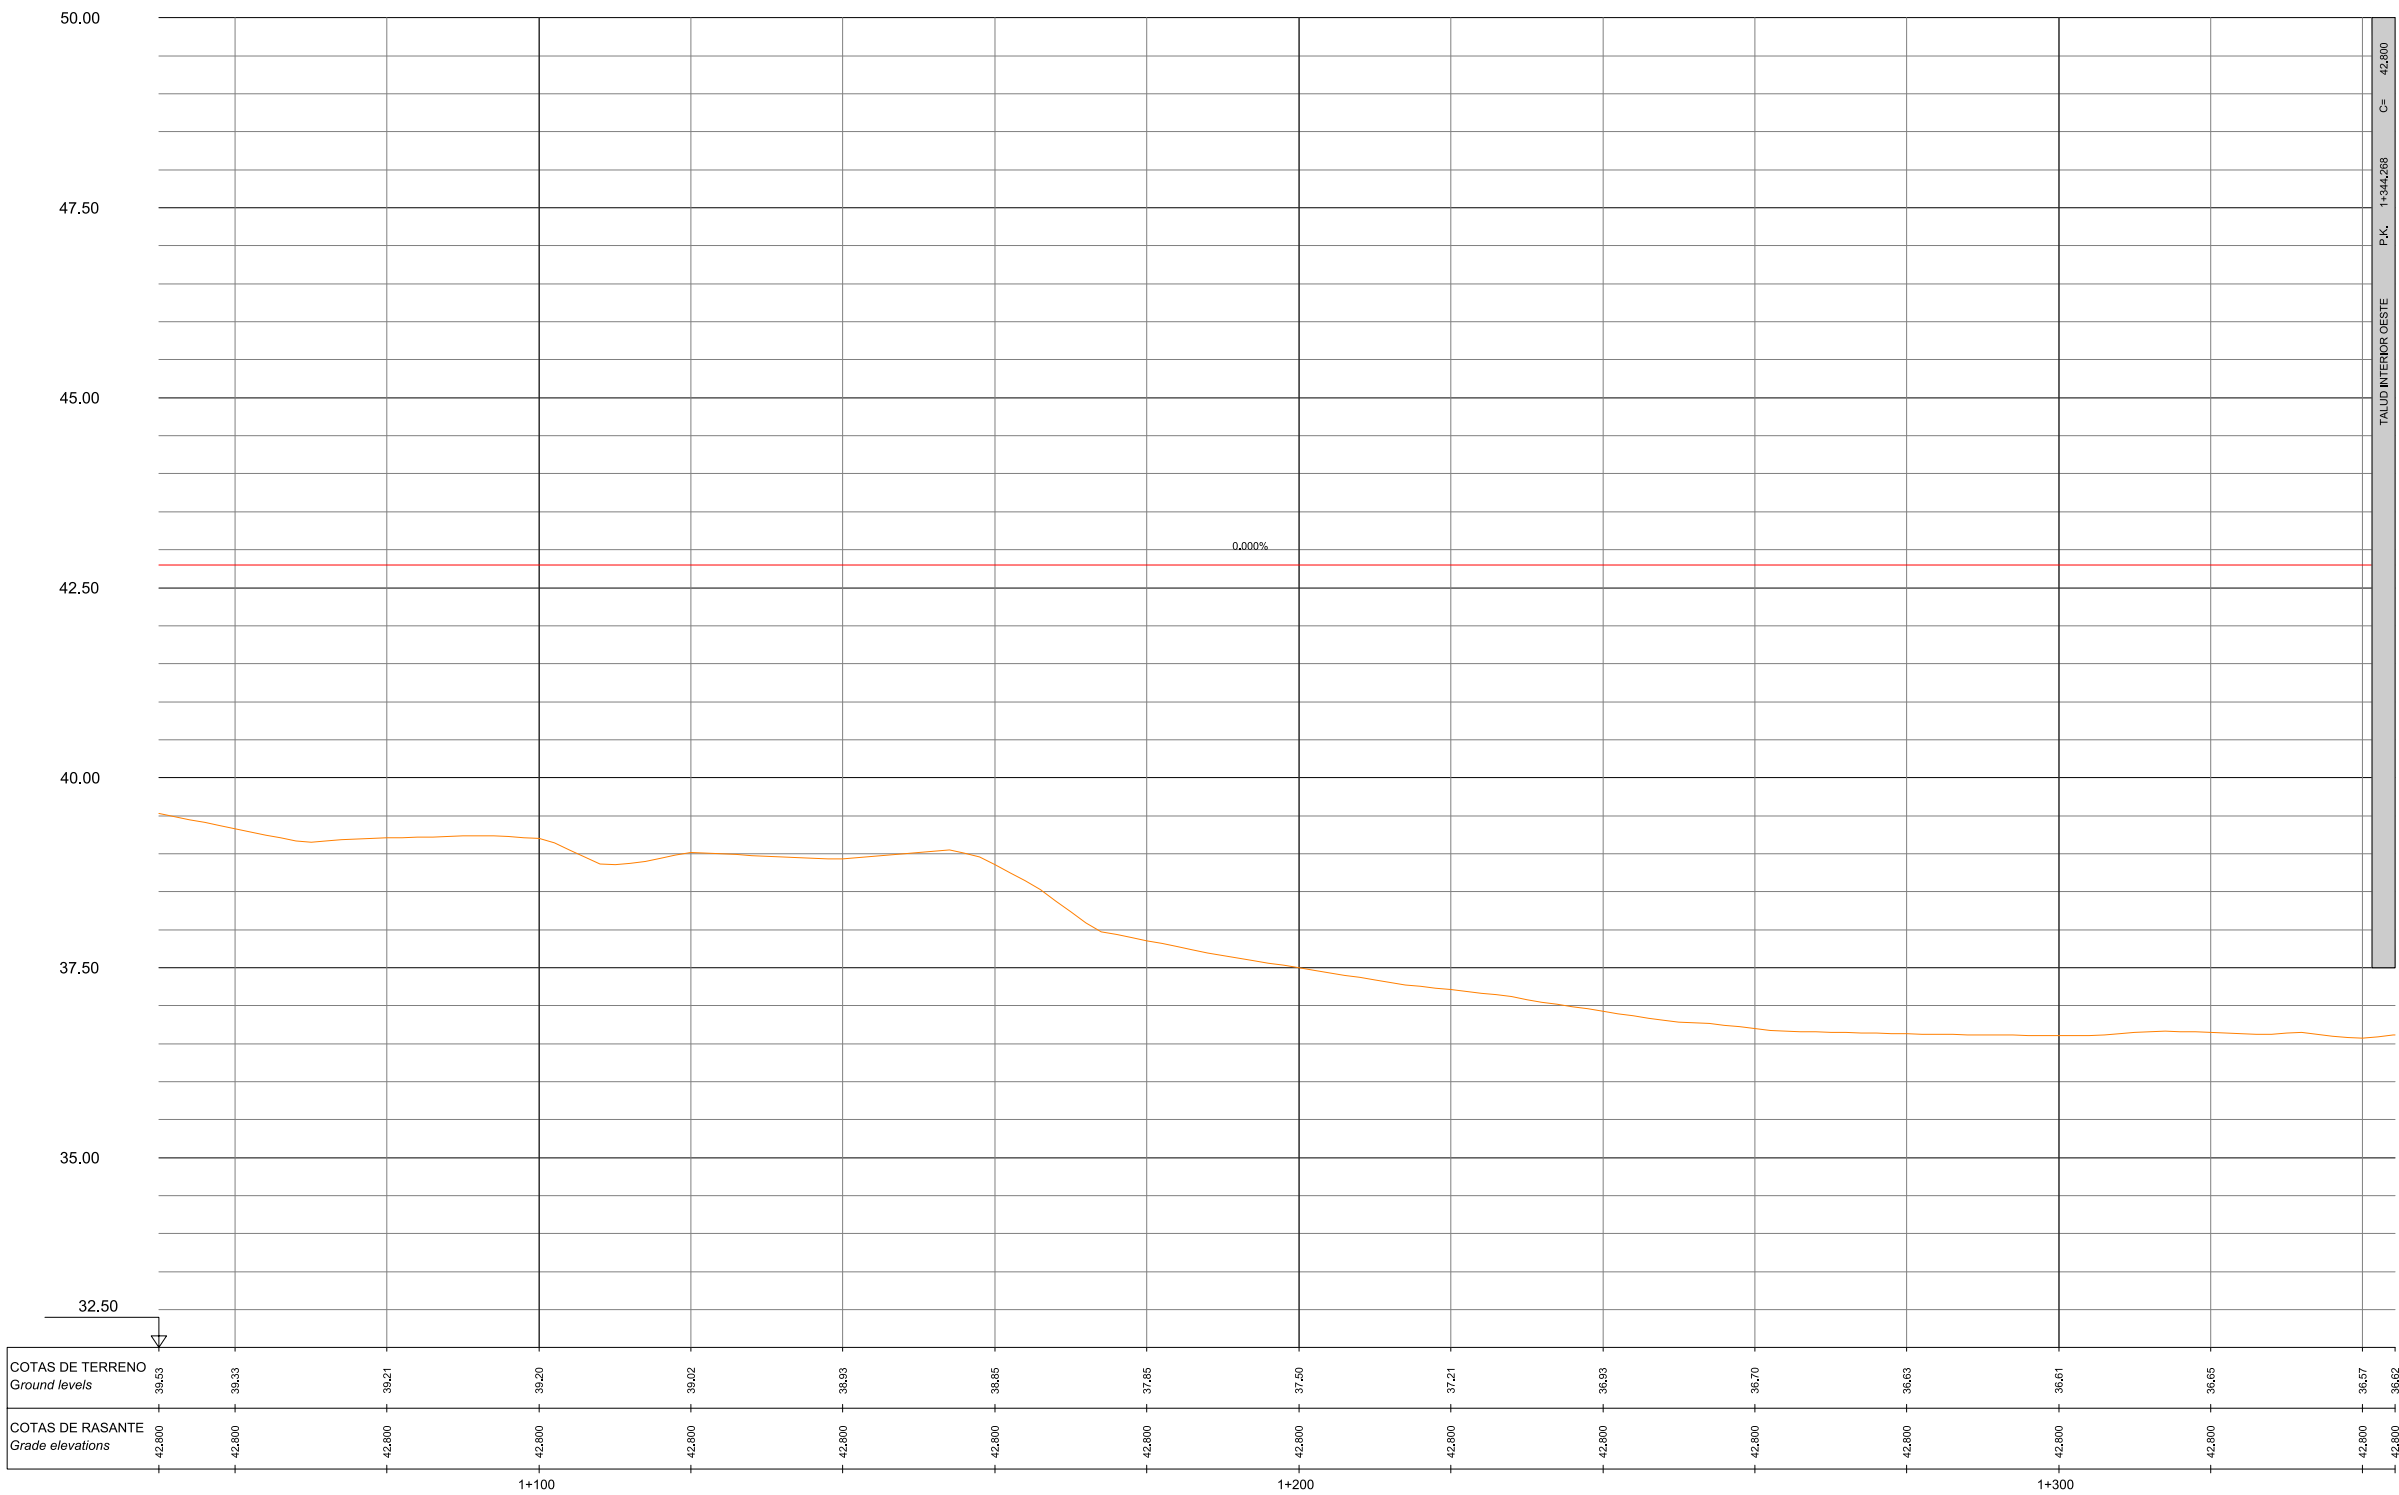


COTAS DE TERRENO Ground levels	39.53	39.33	39.21	39.20	39.02	38.93	38.85	37.85	37.50	37.21	36.93	36.70	36.63	36.61	36.65	36.57	36.52
COTAS DE RASANTE Grade elevations	42.800	42.800	42.800	42.800	42.800	42.800	42.800	42.800	42.800	42.800	42.800	42.800	42.800	42.800	42.800	42.800	42.800

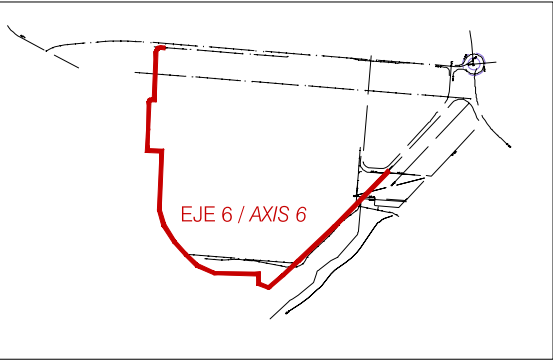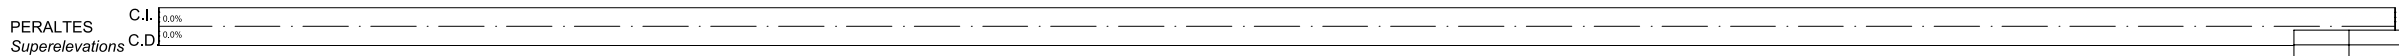




Este plano es propiedad de IDP Ingeniería y arquitectura. No puede ser utilizado, ni reproducido total o parcialmente sin la autorización expresa de IDP. Las bases informáticas de los documentos de proyecto son propiedad intelectual de los autores. Prohibida su reproducción o difusión.

ROTONDA
EJE 8

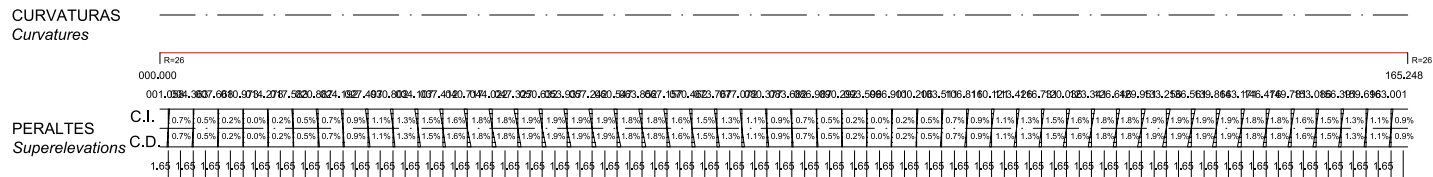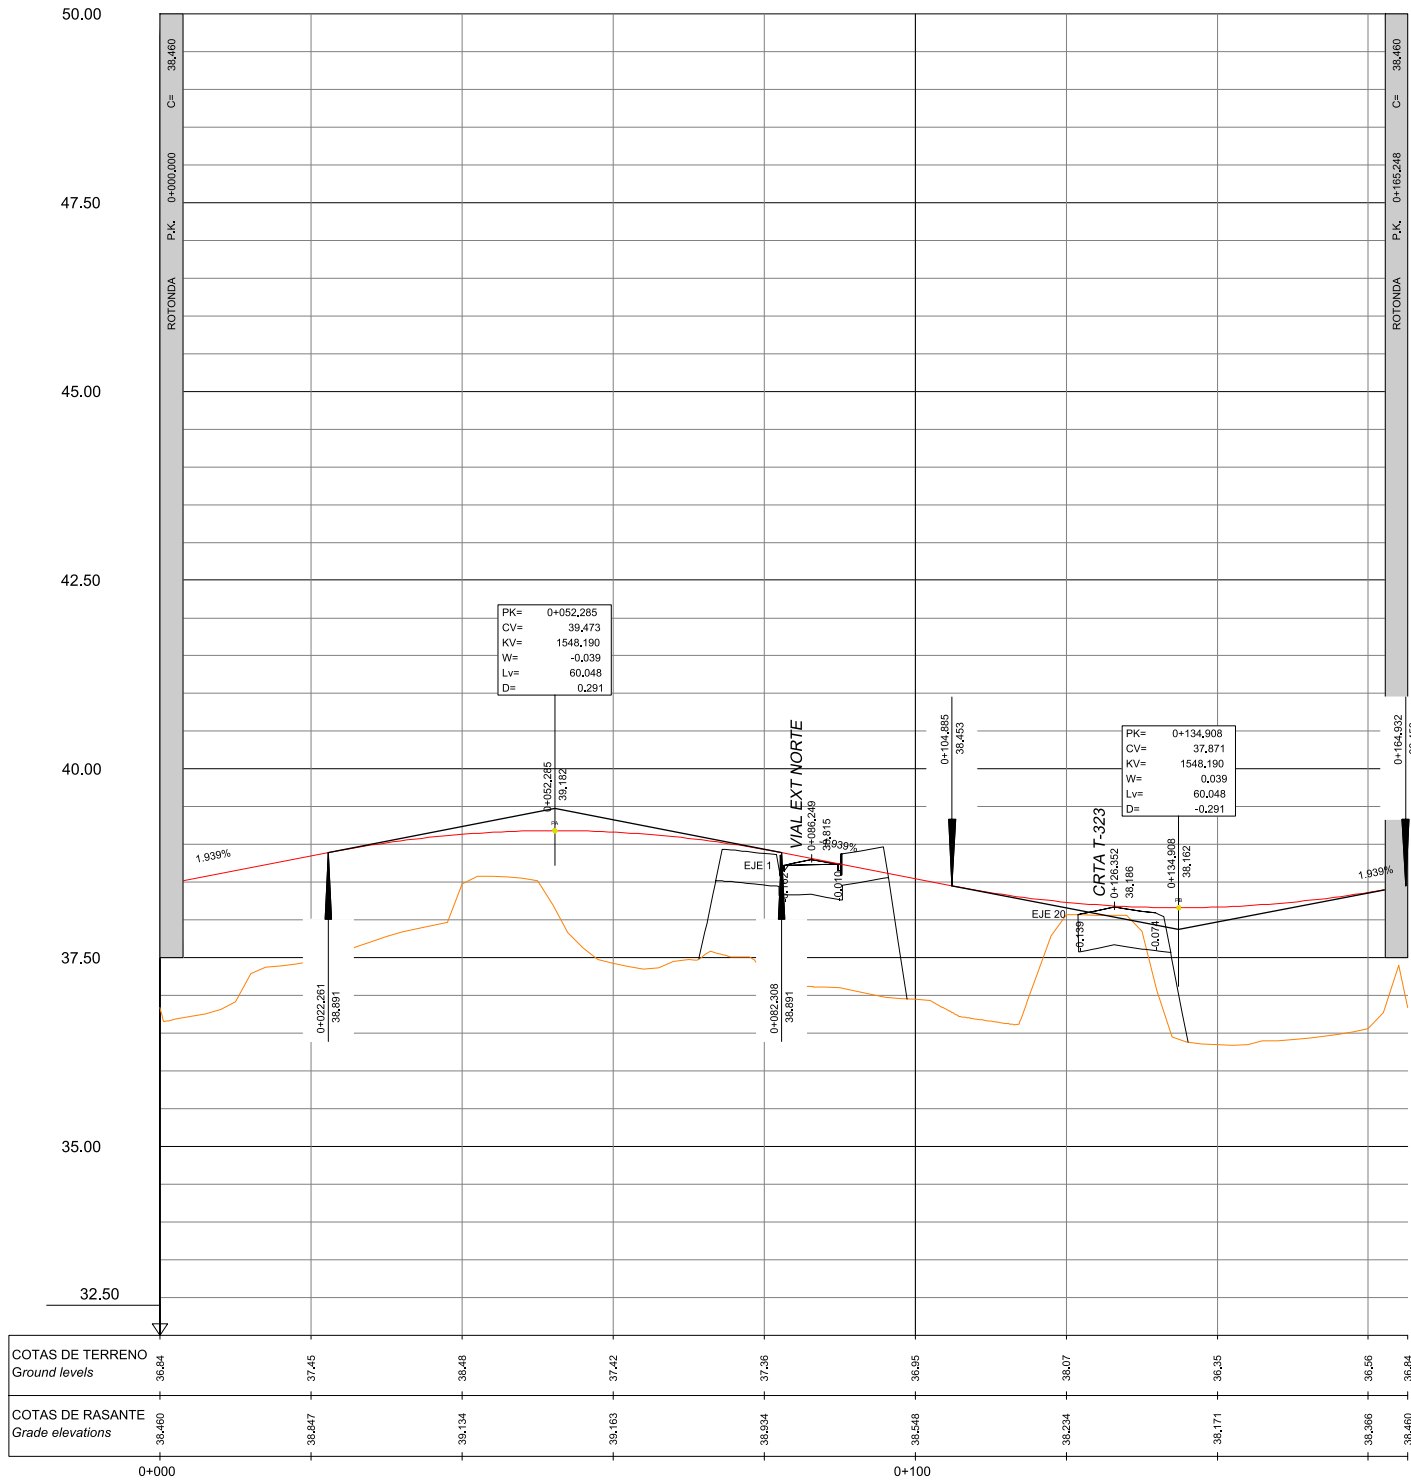

Este plano es propiedad de IDP Ingeniería y arquitectura. No puede ser utilizado, ni reproducido total o parcialmente sin la autorización expresa de IDP. Las bases informáticas de los documentos de proyecto son propiedad intelectual de los autores. Prohibida su reproducción o difusión.


EXPLANADA LOTTE
EJE 10

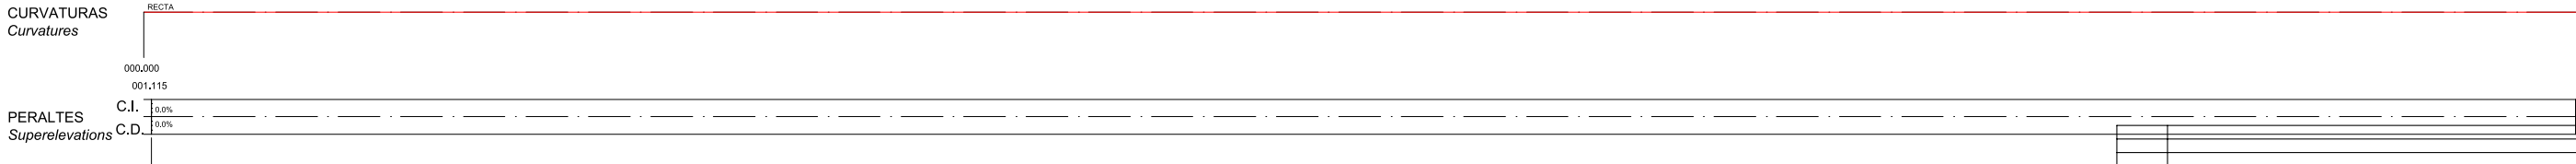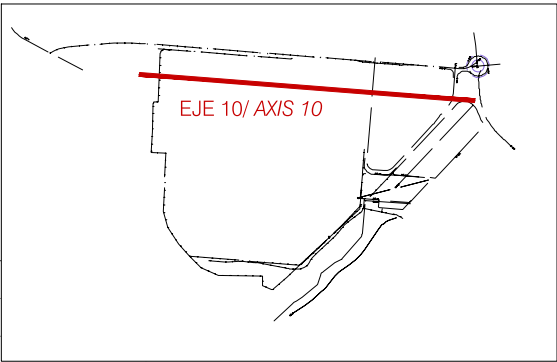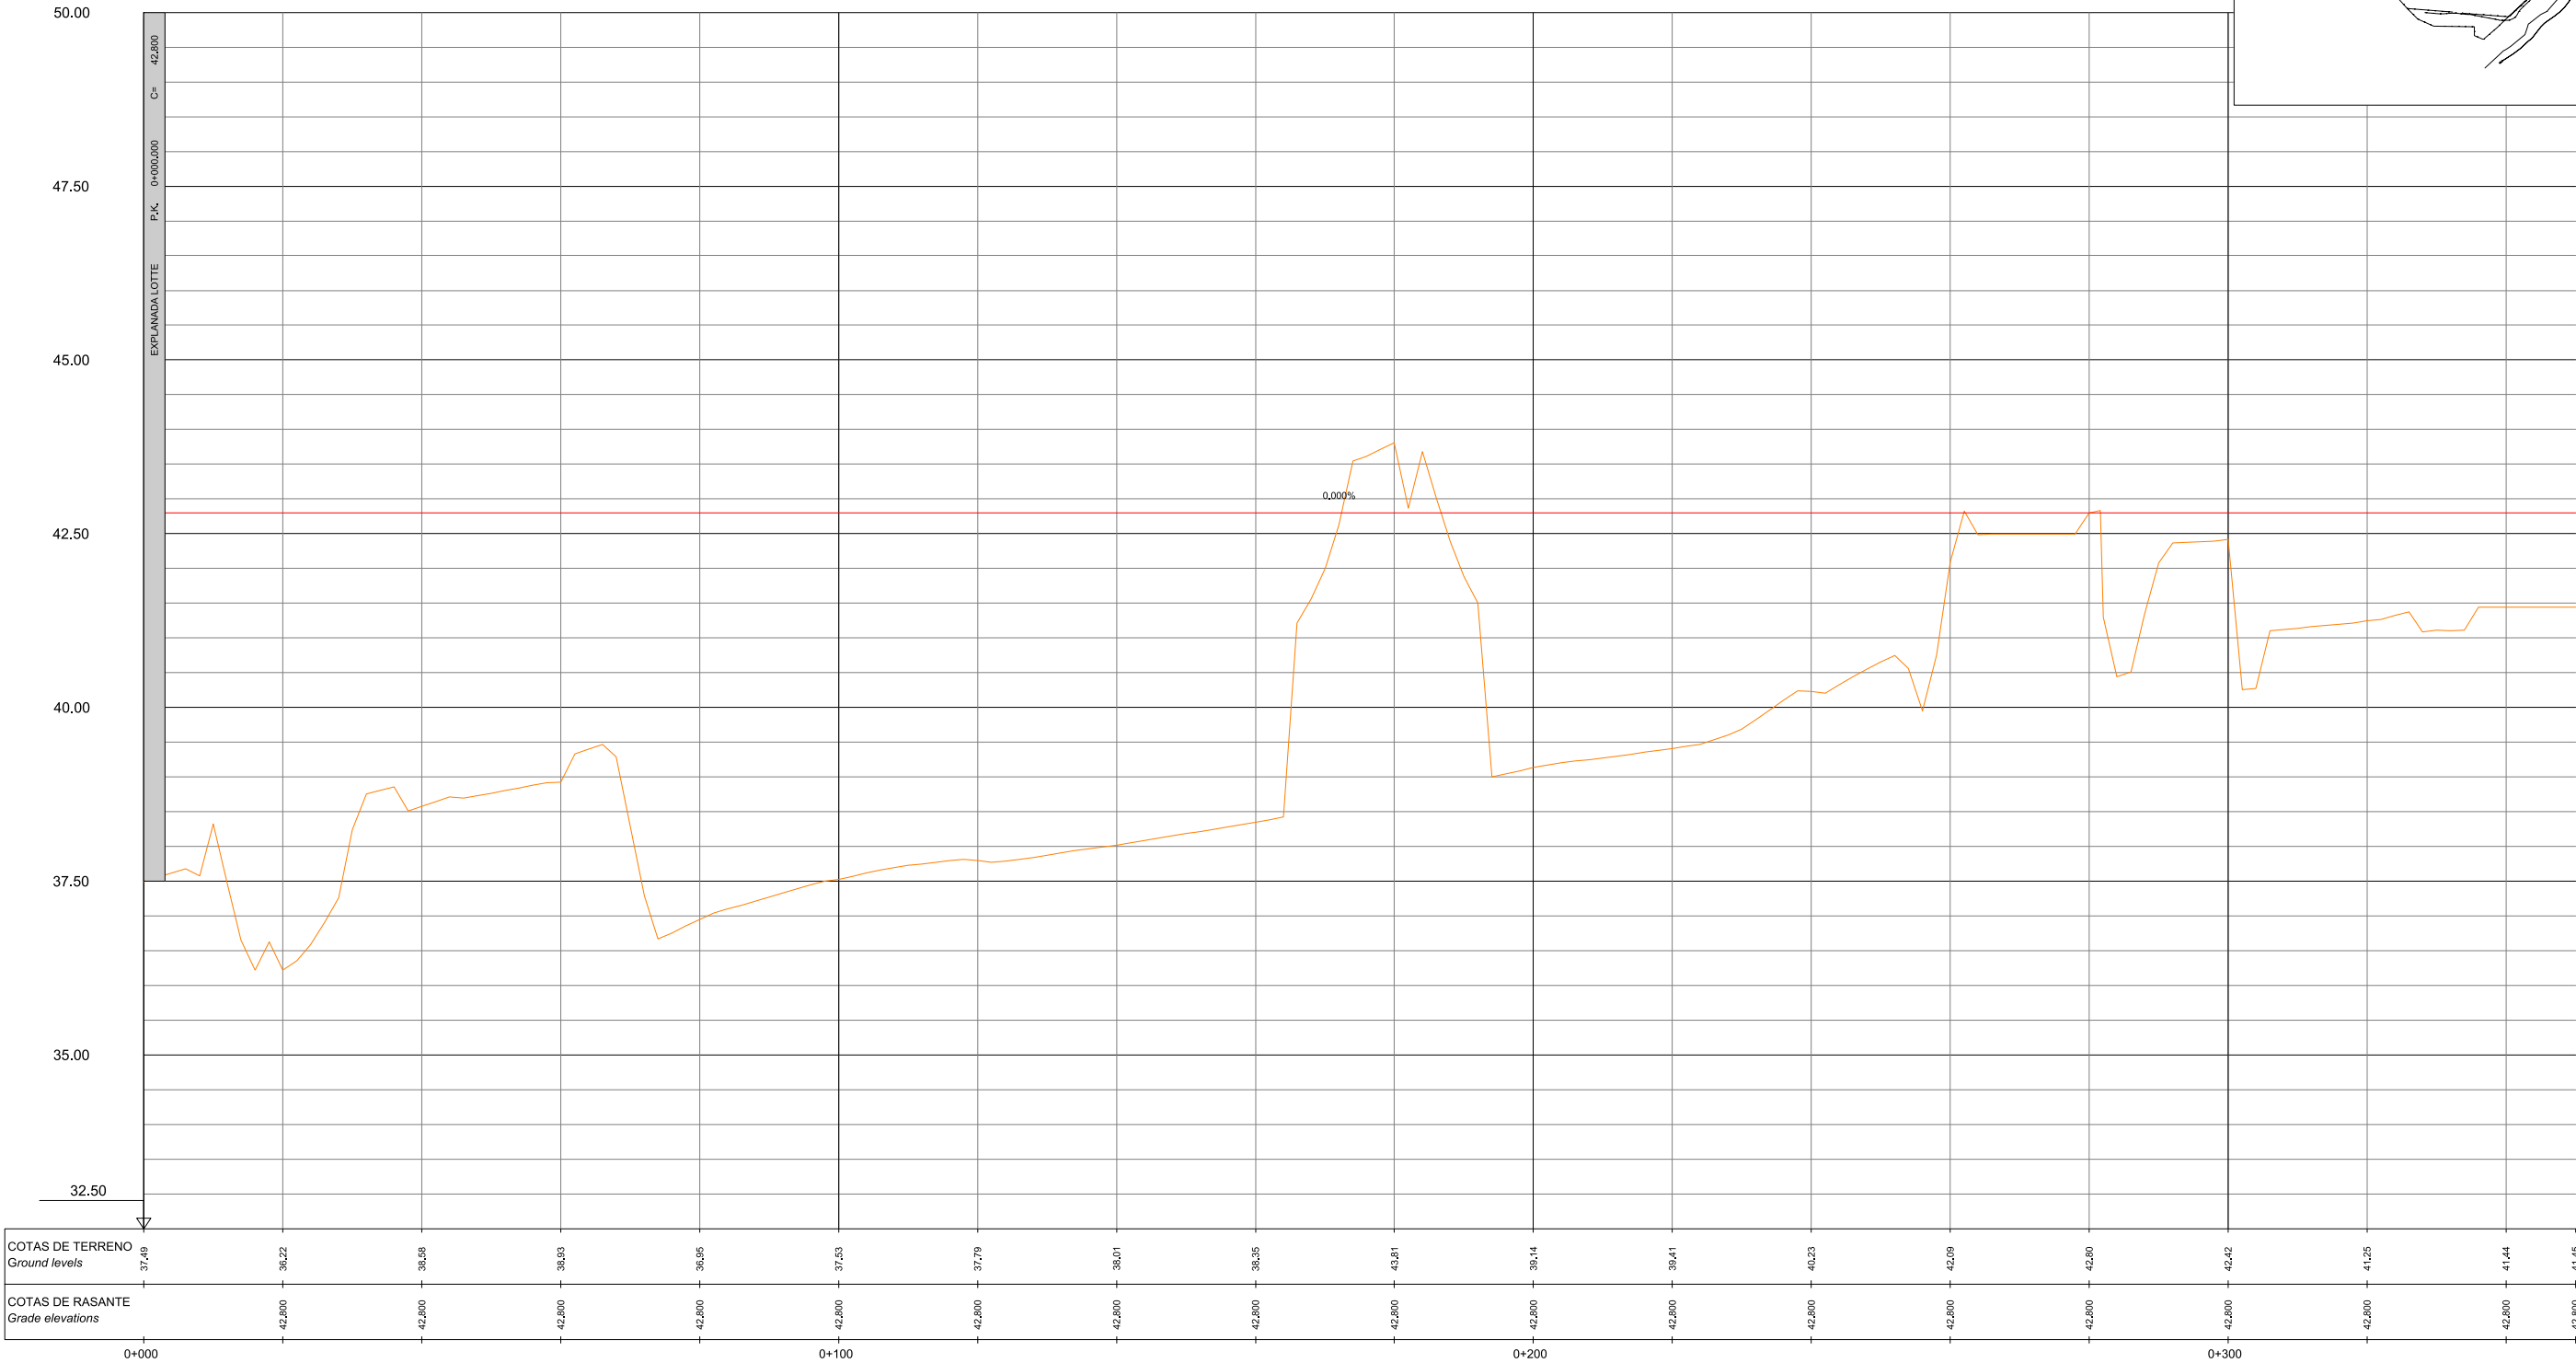

REV. Nº	DESCRIPCIÓN / DESCRIPTION	FECHA / DATE
R1	PROYECTO MODIFICADO URBANIZACIÓN / Modified urbanization project	04/2025
R0	ENTREGA PROYECTO URBANIZACIÓN / Urbanization project delivery	12/2024

Este plano es propiedad de IDP Ingeniería y arquitectura. No puede ser utilizado, ni reproducido total o parcialmente sin la autorización expresa de IDP. Las bases informáticas de los documentos de proyecto son propiedad intelectual de los autores. Prohibida su reproducción o difusión.

EXPLANADA LOTTE
EJE 10

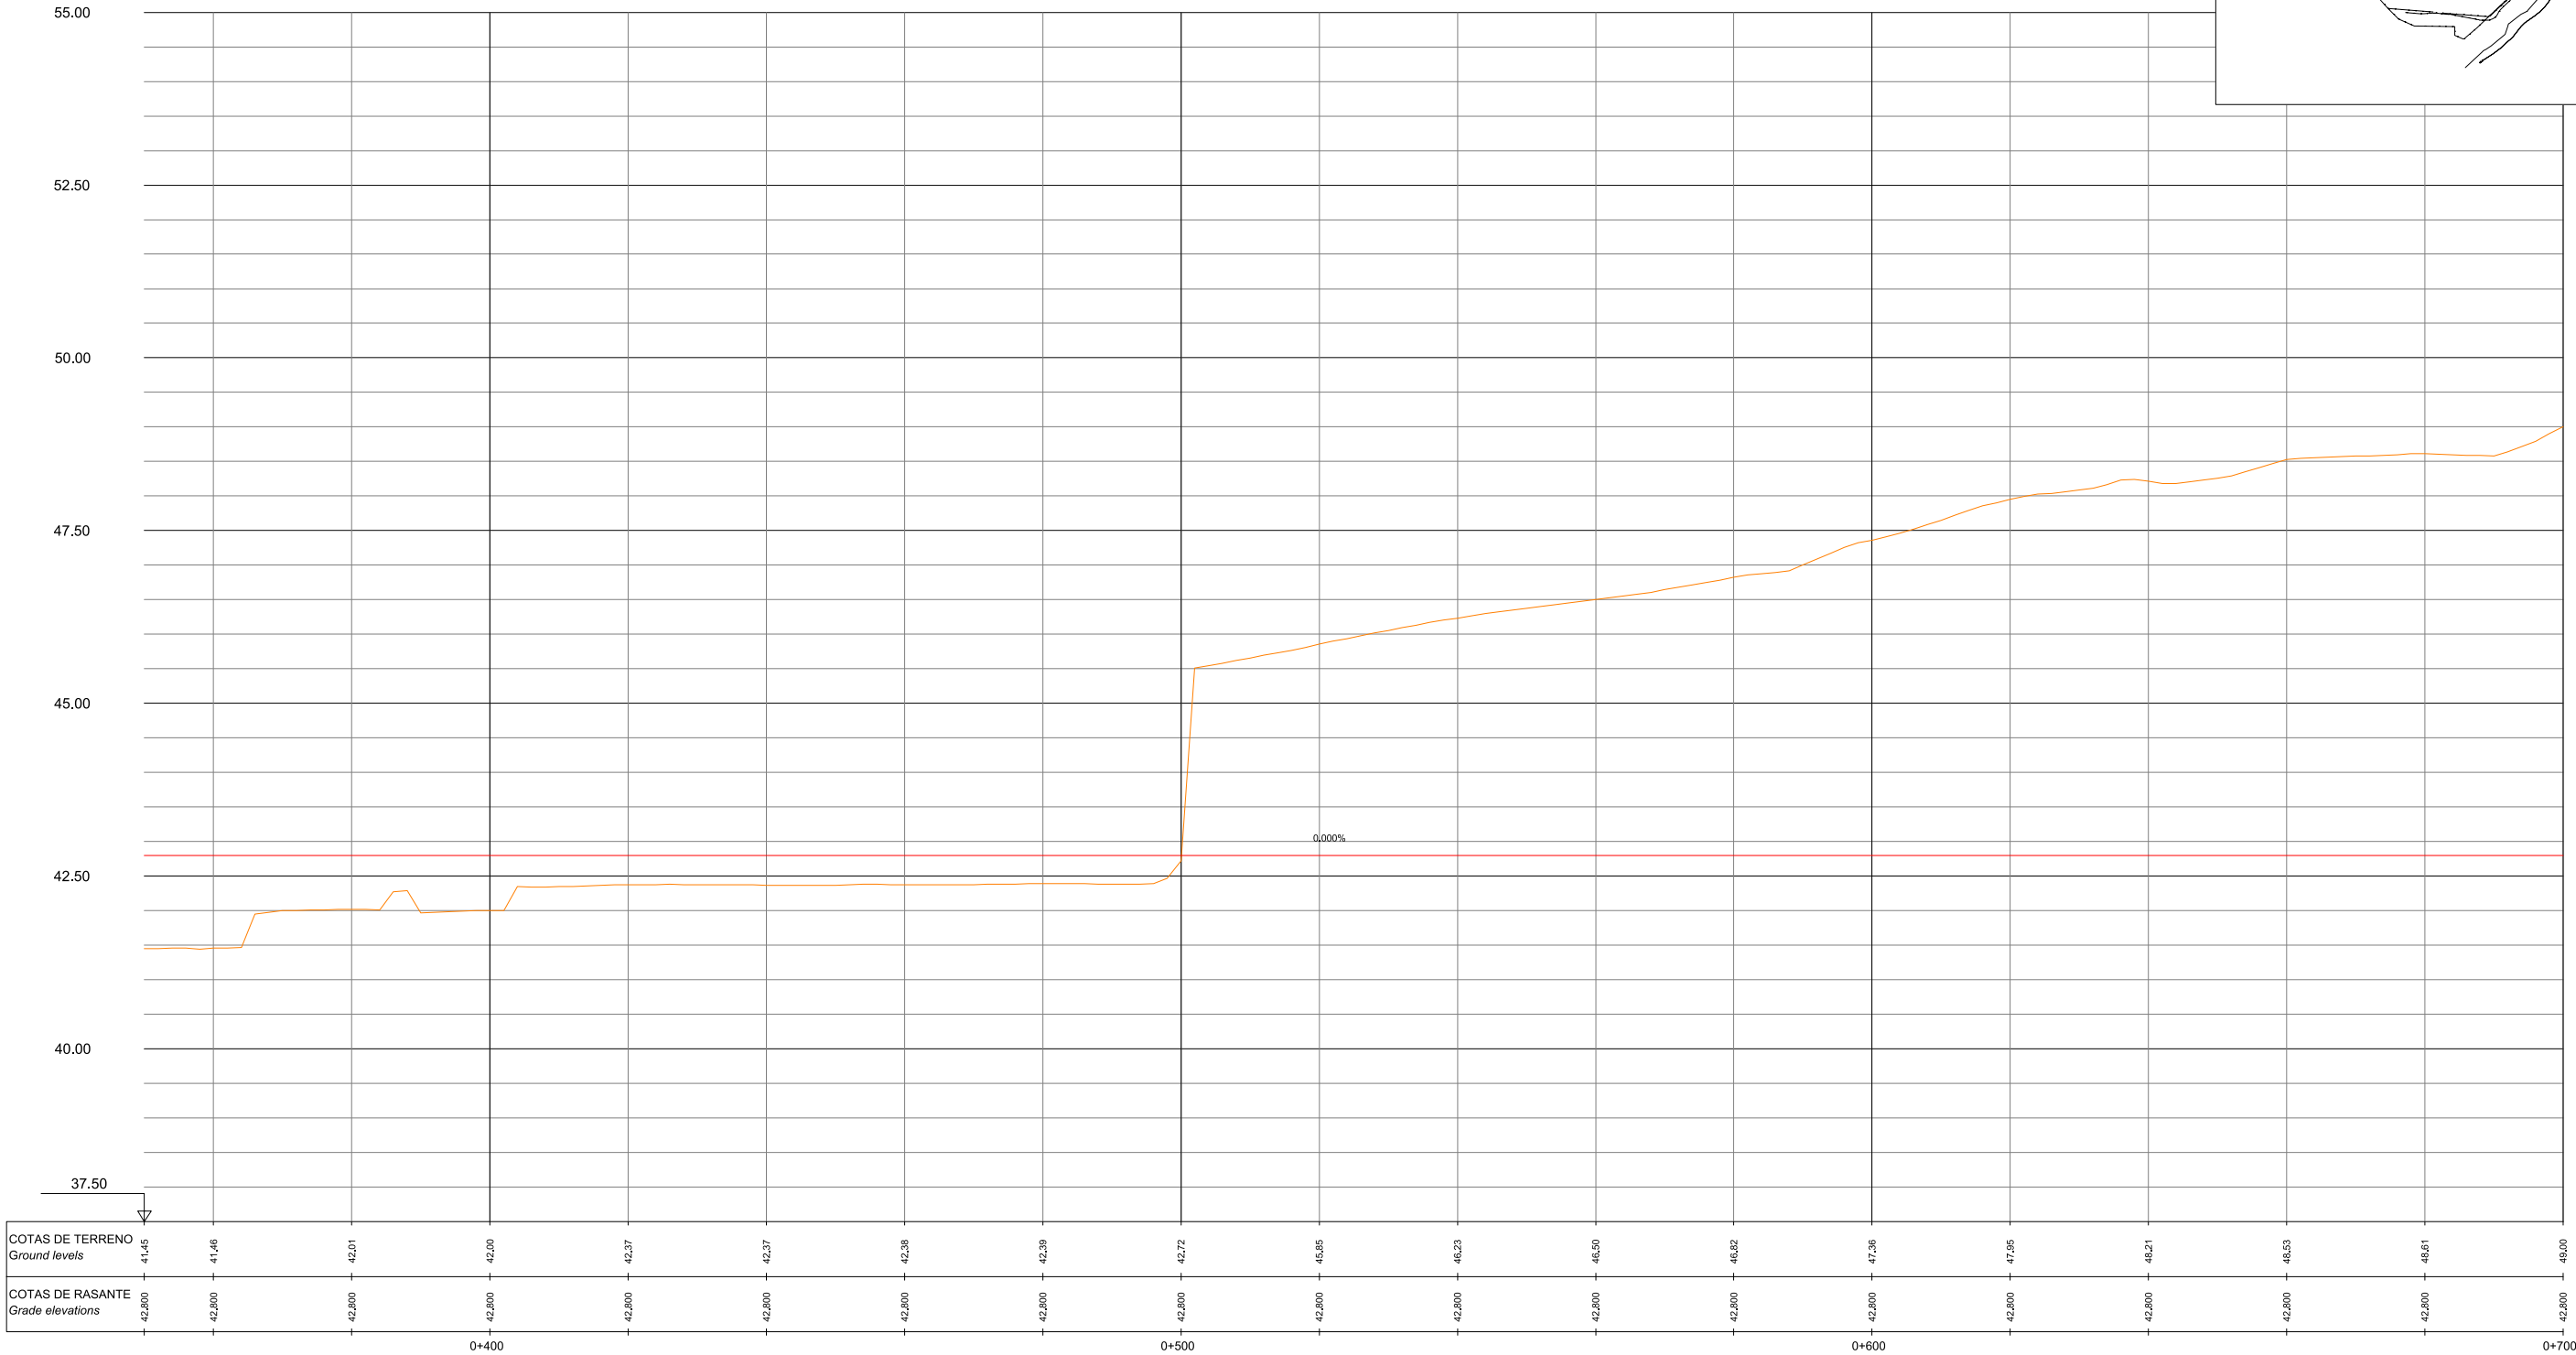


CURVATURAS
Curvatures

PERALTES
Superelevations

REV. Nº	DESCRIPCIÓN / DESCRIPTION	FECHA / DATE
R1	PROYECTO MODIFICADO URBANIZACIÓN / Modified urbanization project	04/2025
R0	ENTREGA PROYECTO URBANIZACIÓN / Urbanization project delivery	12/2024

Este plano es propiedad de IDP Ingeniería y arquitectura. No puede ser utilizado, ni reproducido total o parcialmente sin la autorización expresa de IDP. Las bases informáticas de los documentos de proyecto son propiedad intelectual de los autores. Prohibida su reproducción o difusión.


EXPLANADA LOTTE
EJE 10

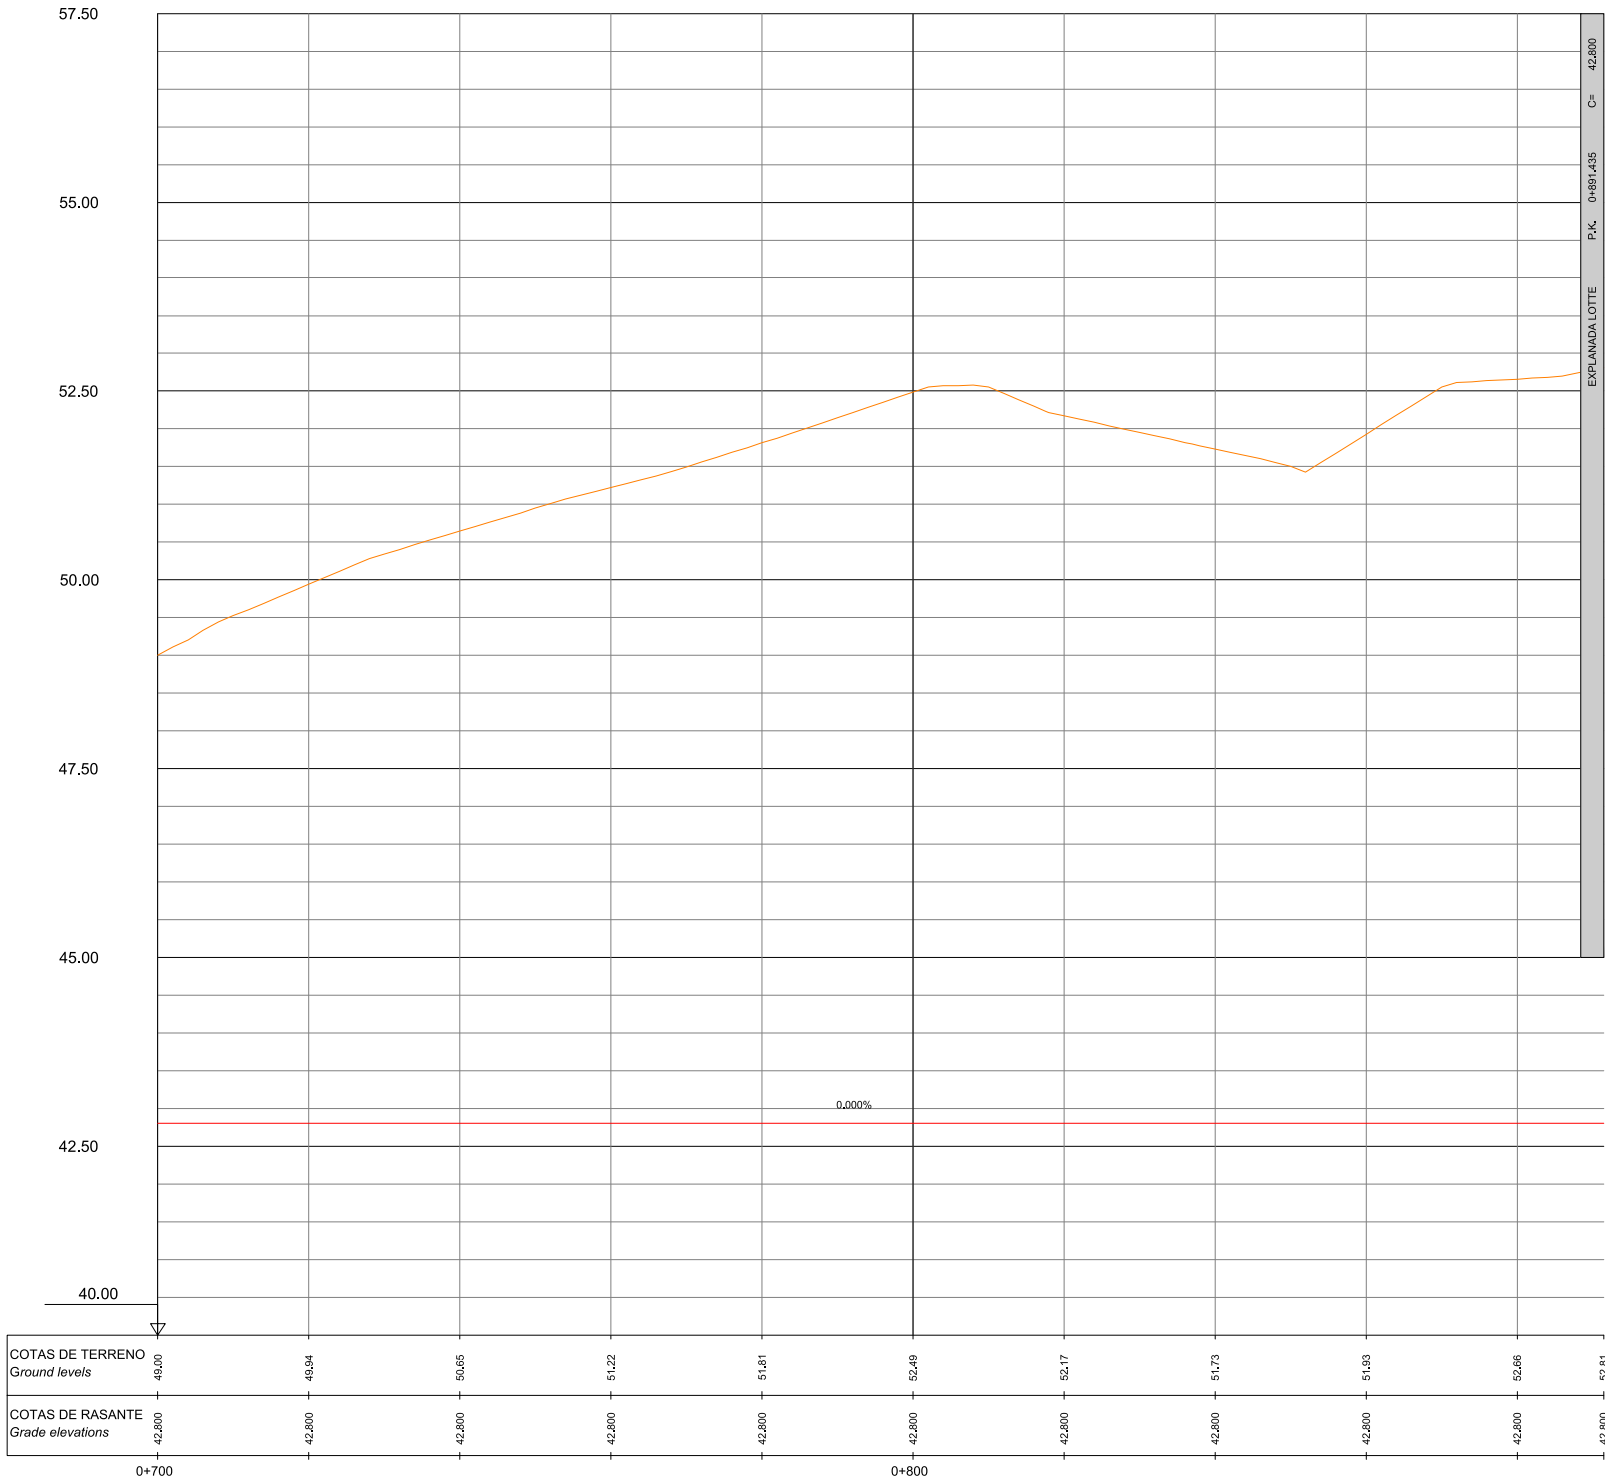

CURVATURAS
Curvatures

PERALTES
Superelevations




C.I. 0.0%
C.D. 0.0%

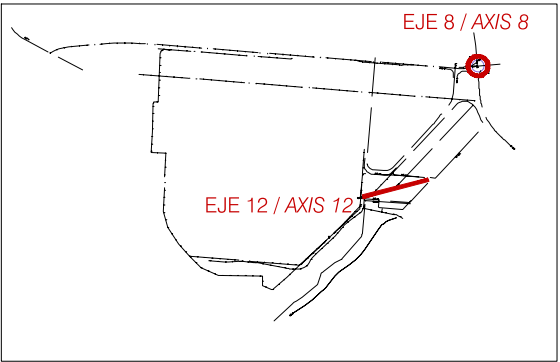

REV. Nº	DESCRIPCIÓN / DESCRIPTION	FECHA / DATE
R1	PROYECTO MODIFICADO URBANIZACIÓN / Modified urbanization project	04/2025
R0	ENTREGA PROYECTO URBANIZACIÓN / Urbanization project delivery	12/2024

Este plano es propiedad de IDP Ingeniería y arquitectura. No puede ser utilizado, ni reproducido total o parcialmente sin la autorización expresa de IDP. Las bases informáticas de los documentos de proyecto son propiedad intelectual de los autores. Prohibida su reproducción o difusión.




APARCAMIENTO
EJE 14

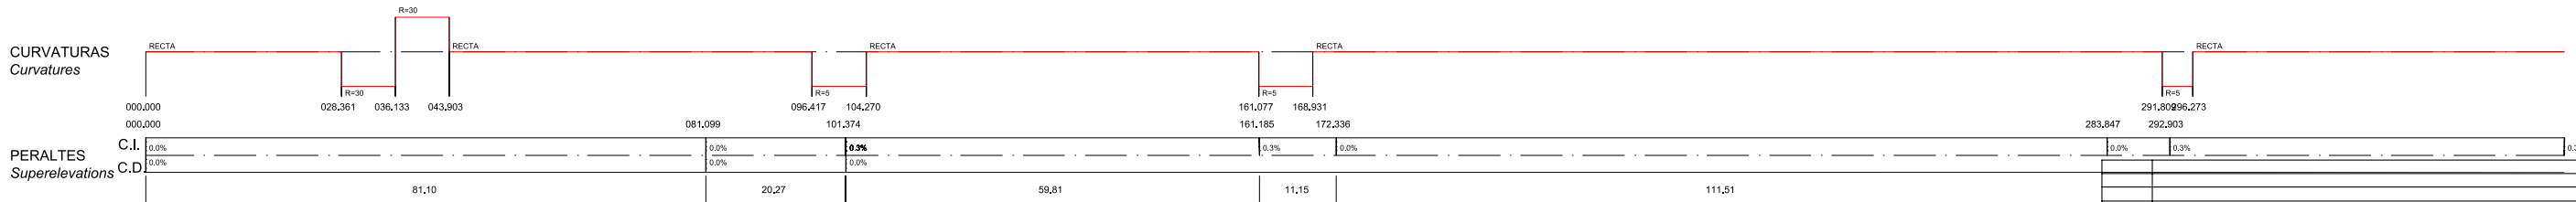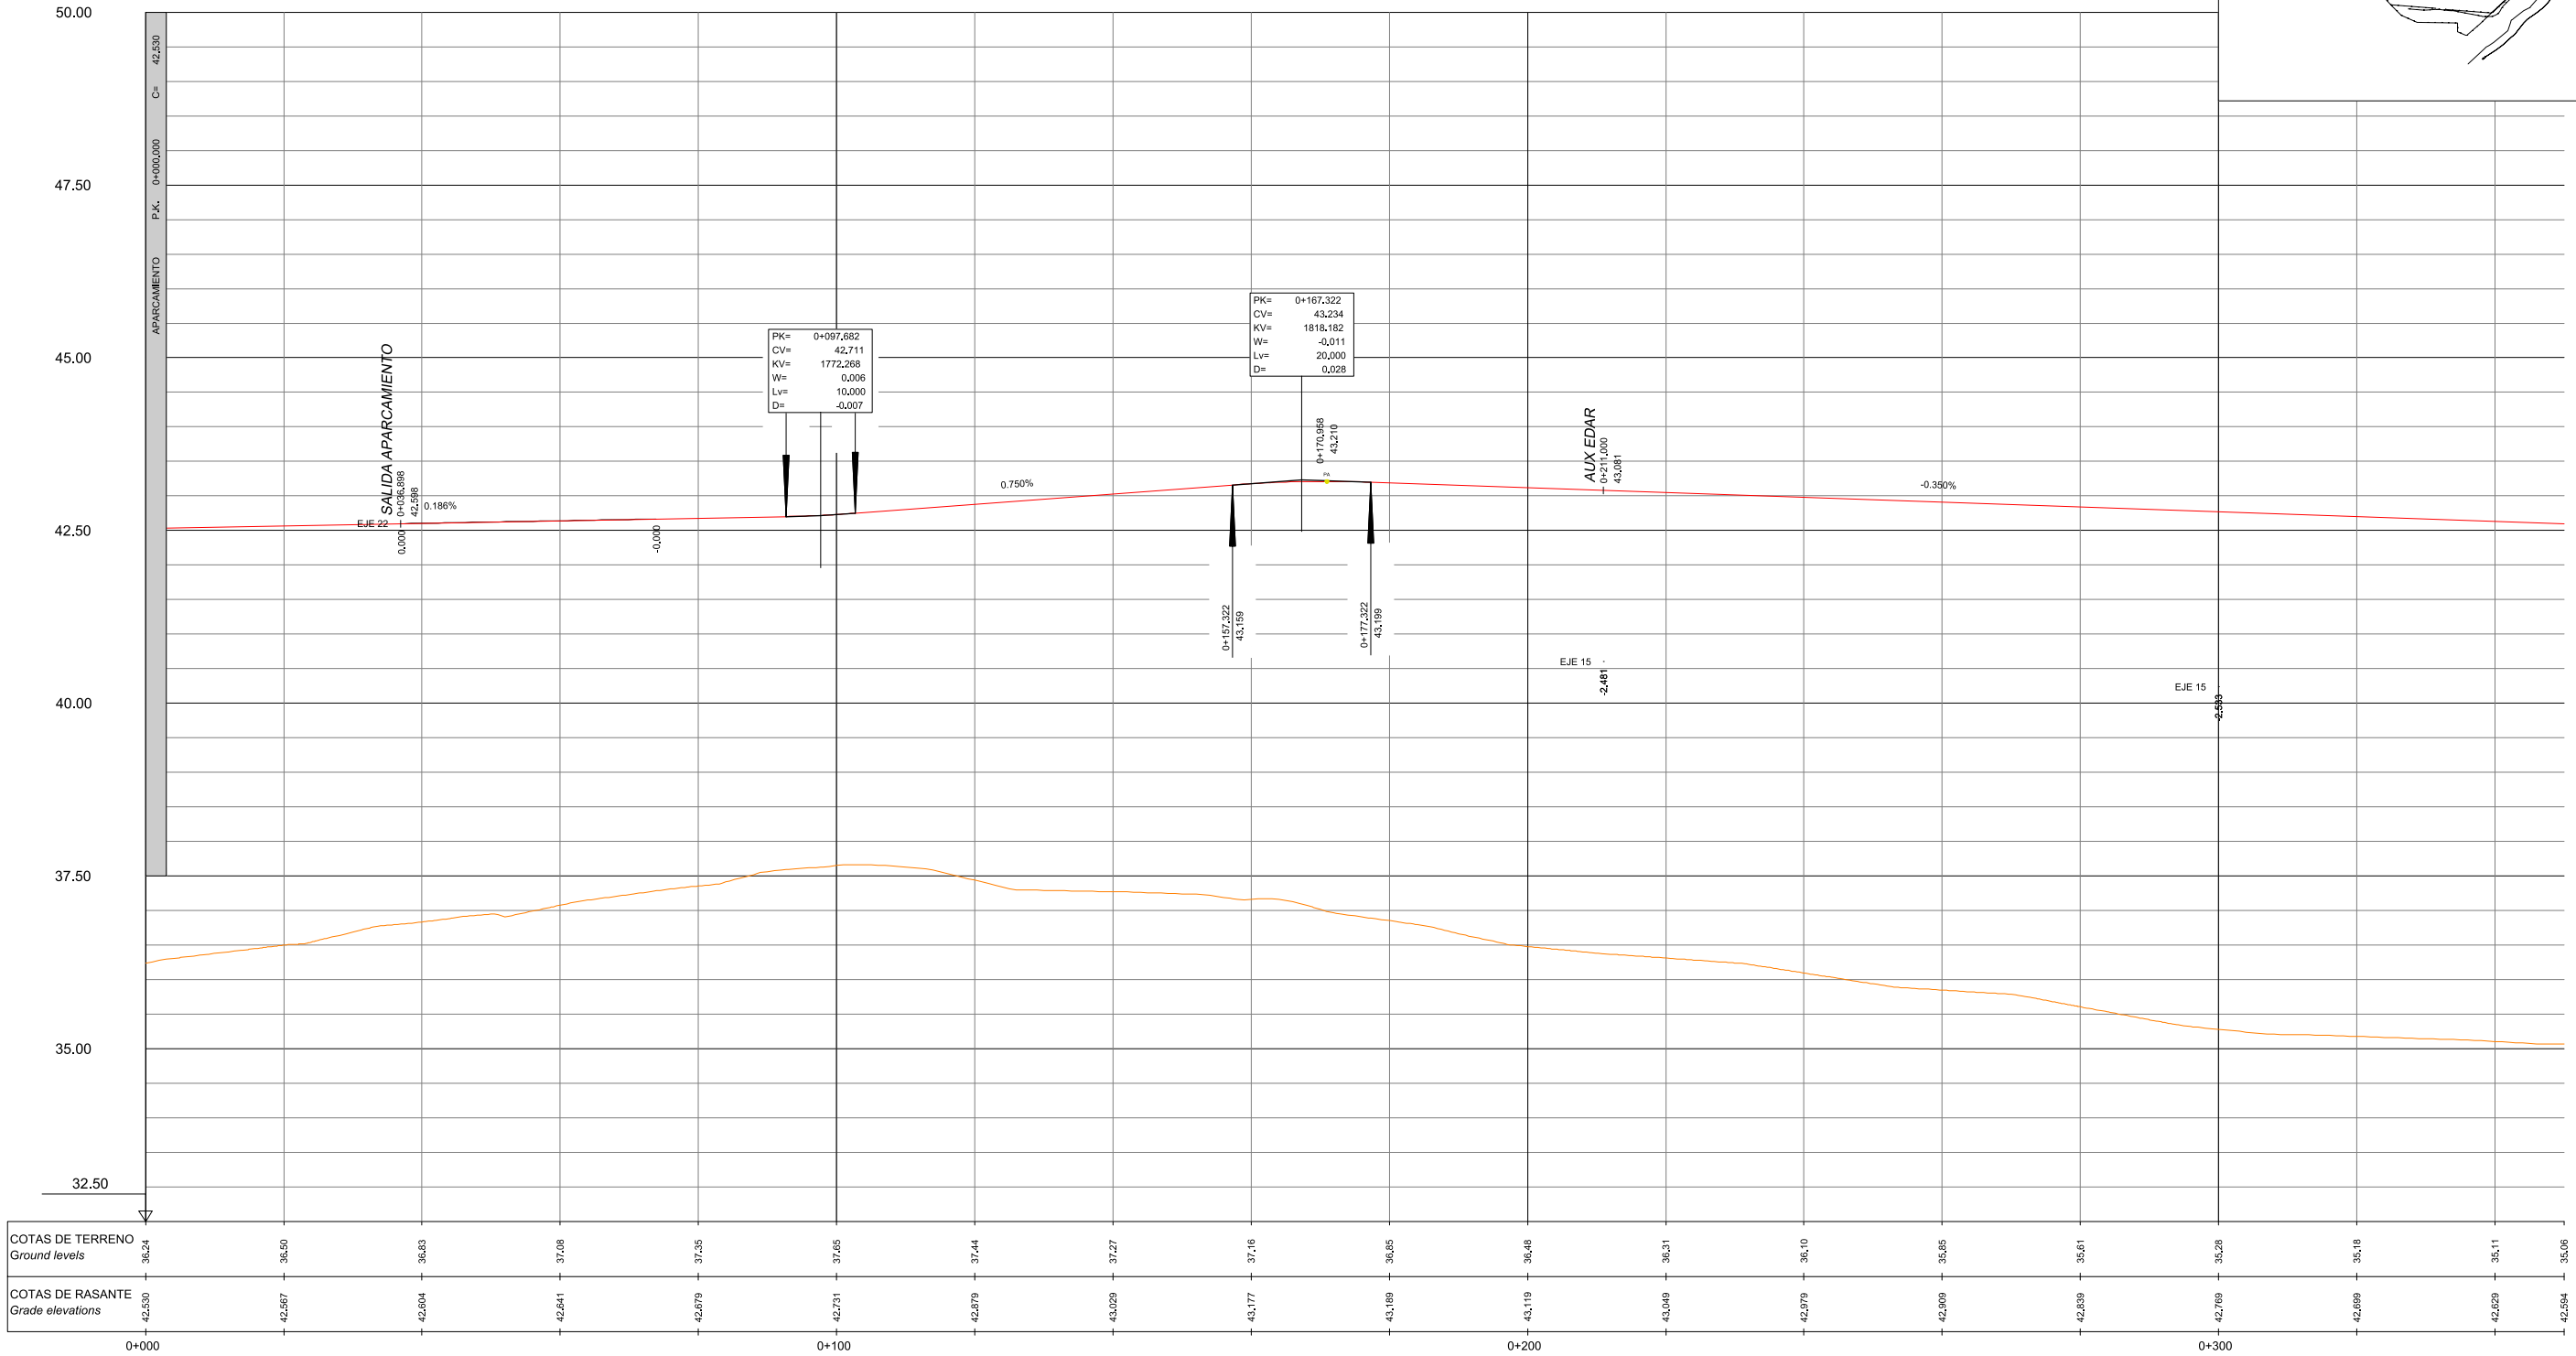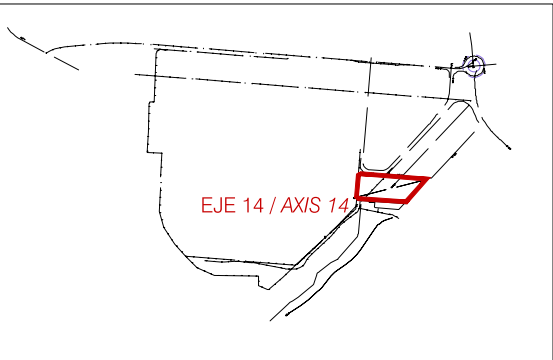

REV. Nº	DESCRIPCIÓN / DESCRIPTION	FECHA / DATE
R1	PROYECTO MODIFICADO URBANIZACIÓN / Modified urbanization project	04/2025
R0	ENTREGA PROYECTO URBANIZACIÓN / Urbanization project delivery	12/2024

Este plano es propiedad de IDP Ingeniería y arquitectura. No puede ser utilizado, ni reproducido total o parcialmente sin la autorización expresa de IDP. Las bases informáticas de los documentos de proyecto son propiedad intelectual de los autores. Prohibida su reproducción o difusión.




APARCAMIENTO
EJE 14

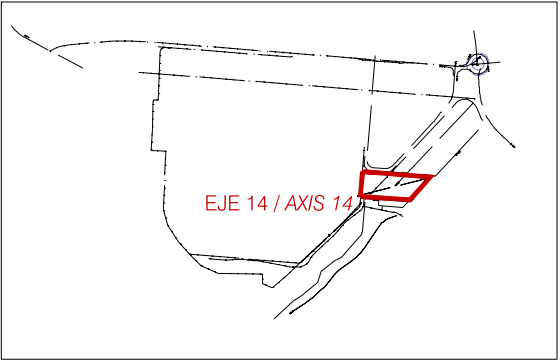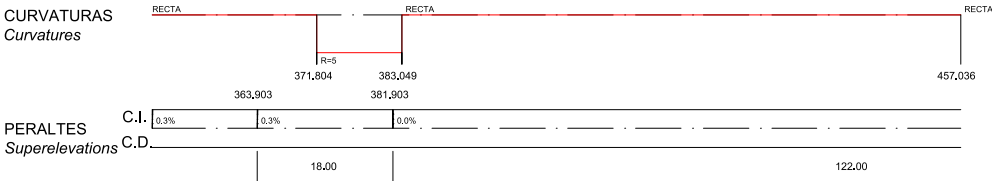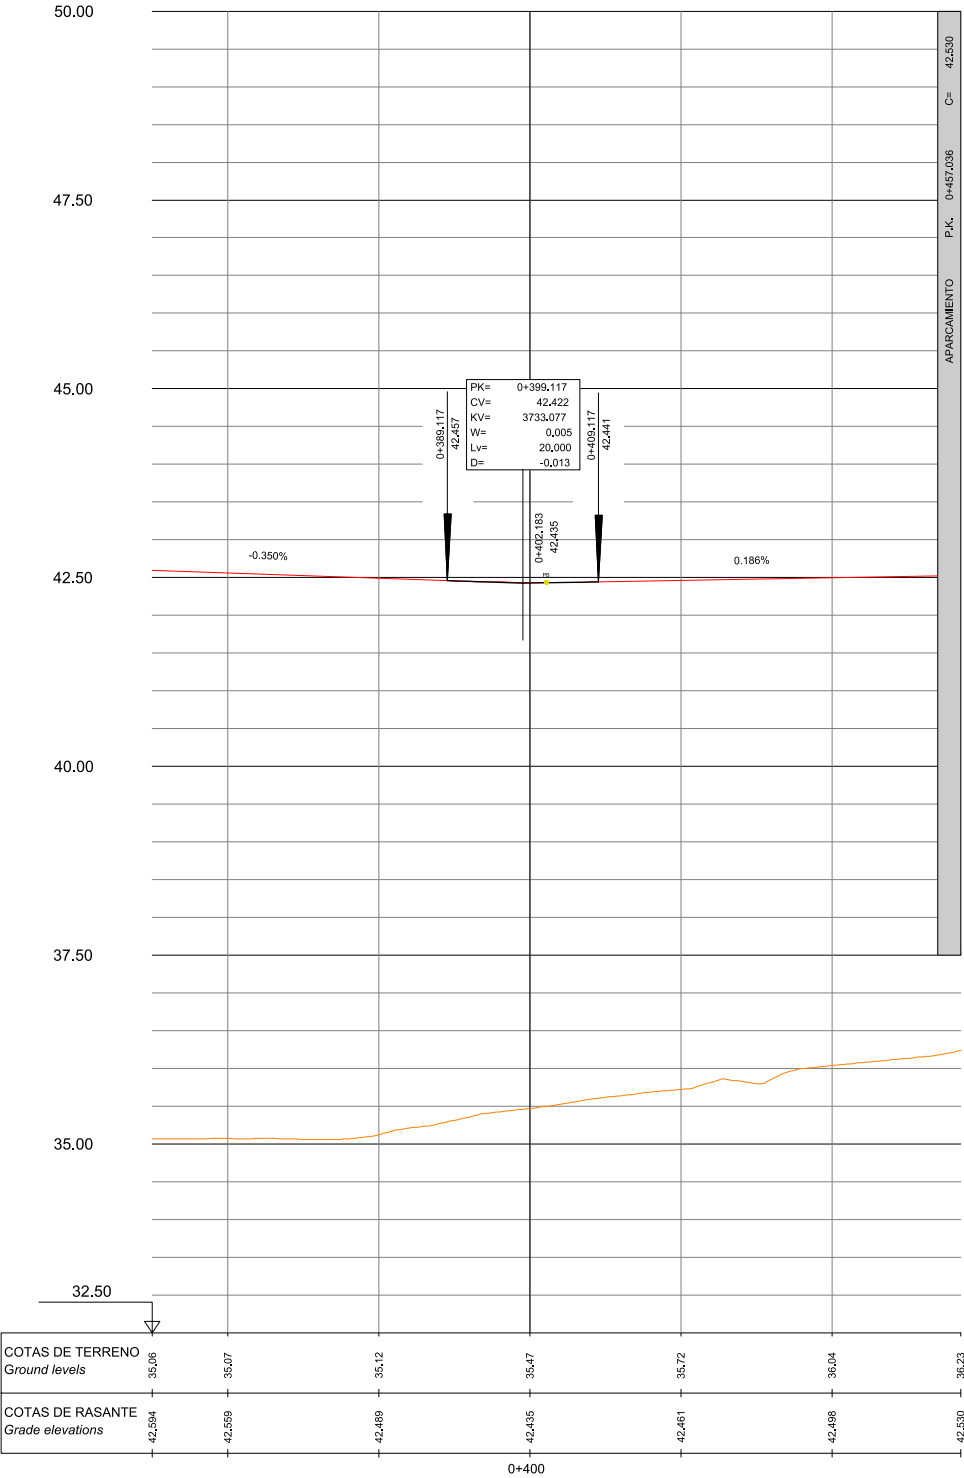

REV. Nº	DESCRIPTION / DESCRIPTION	FECHA / DATE
R1	PROYECTO MODIFICADO URBANIZACIÓN / Modified urbanization project	04/2025
R0	ENTREGA PROYECTO URBANIZACIÓN / Urbanization project delivery	12/2024

Este plano es propiedad de IDP Ingeniería y arquitectura. No puede ser utilizado, ni reproducido total o parcialmente sin la autorización expresa de IDP. Las bases informáticas de los documentos de proyecto son propiedad intelectual de los autores. Prohibida su reproducción o difusión.

AUX EDAR
EJE 15

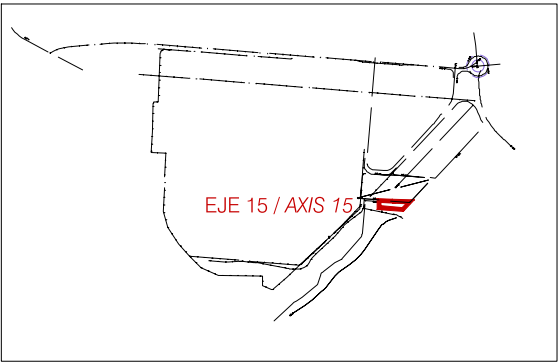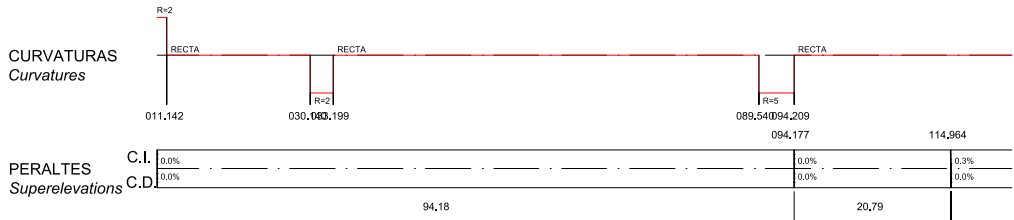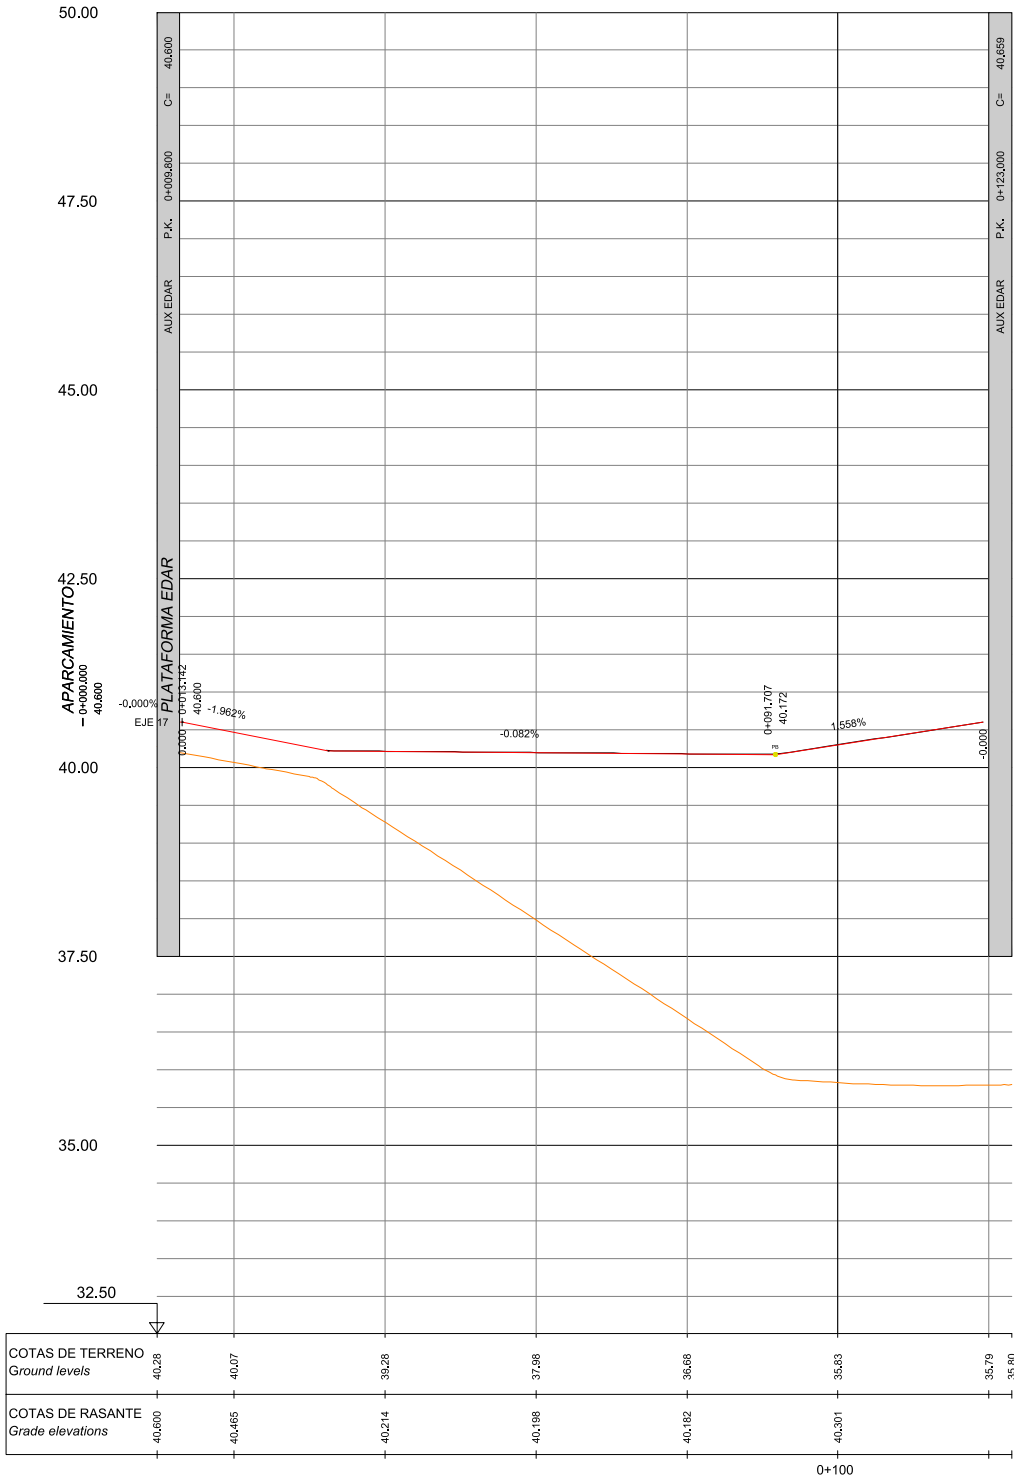




REV. Nº	DESCRIPCIÓN / DESCRIPTION	FECHA / DATE
R1	PROYECTO MODIFICADO URBANIZACIÓN / Modified urbanization project	04/2025
R0	ENTREGA PROYECTO URBANIZACIÓN / Urbanization project delivery	12/2024

Escala / Scale	Núm. Plano / Sheet num.
A1 = 1/1000 V=1/200	07.5
A3 = 1/2000 V=1/400	20
Archivo informático / Computer file	

La propiedad / Client	Autores del Proyecto / Project Authors	Facultativo / Manager Engineer	Facultativo / Manager Engineer	Proyecto / Project	Código / Code	Fecha / Date	Plano	Sheet	Escala / Scale	Núm. Plano / Sheet num.
LOTTE EM Spain	IDP Ingeniería-medio ambiente-arquitectura	JAIME POLO VILLAFAINA Ingeniero Industrial / Industrial Engineer Col. nº 10.408	ENRIQUE BLASCO GÓMEZ Ingeniero Industrial / Industrial Engineer Col. nº 10.389	LOTTE ENERGY MATERIALS SPAIN Emplazamiento / Site Sector SUD-4 Els Comellarets (Mont-Roig Del Camp)	02300 Fase / Phase EJE/EXE	04/2025 Versión / Version R1	Trazado	Layout	A1 = 1/1000 V=1/200 A3 = 1/2000 V=1/400 Archivo informático / Computer file	07.5 20
Perfiles Longitudinales. EJE 15										Longitudinal Profiles Axis 15




Este plano es propiedad de IDP Ingeniería y arquitectura. No puede ser utilizado, ni reproducido total o parcialmente sin la autorización expresa de IDP. Las bases informáticas de los documentos de proyecto son propiedad intelectual de los autores. Prohibida su reproducción o difusión.

PLATAFORMA EDAR
EJE 17

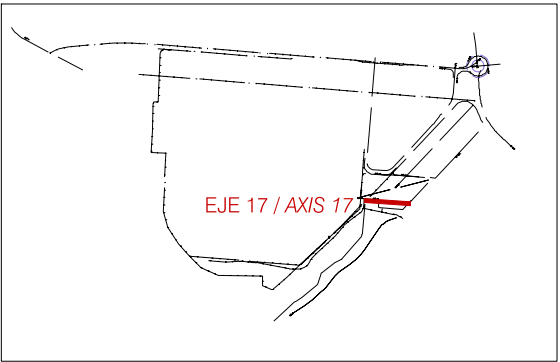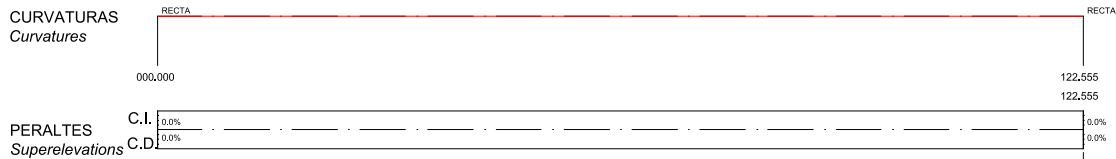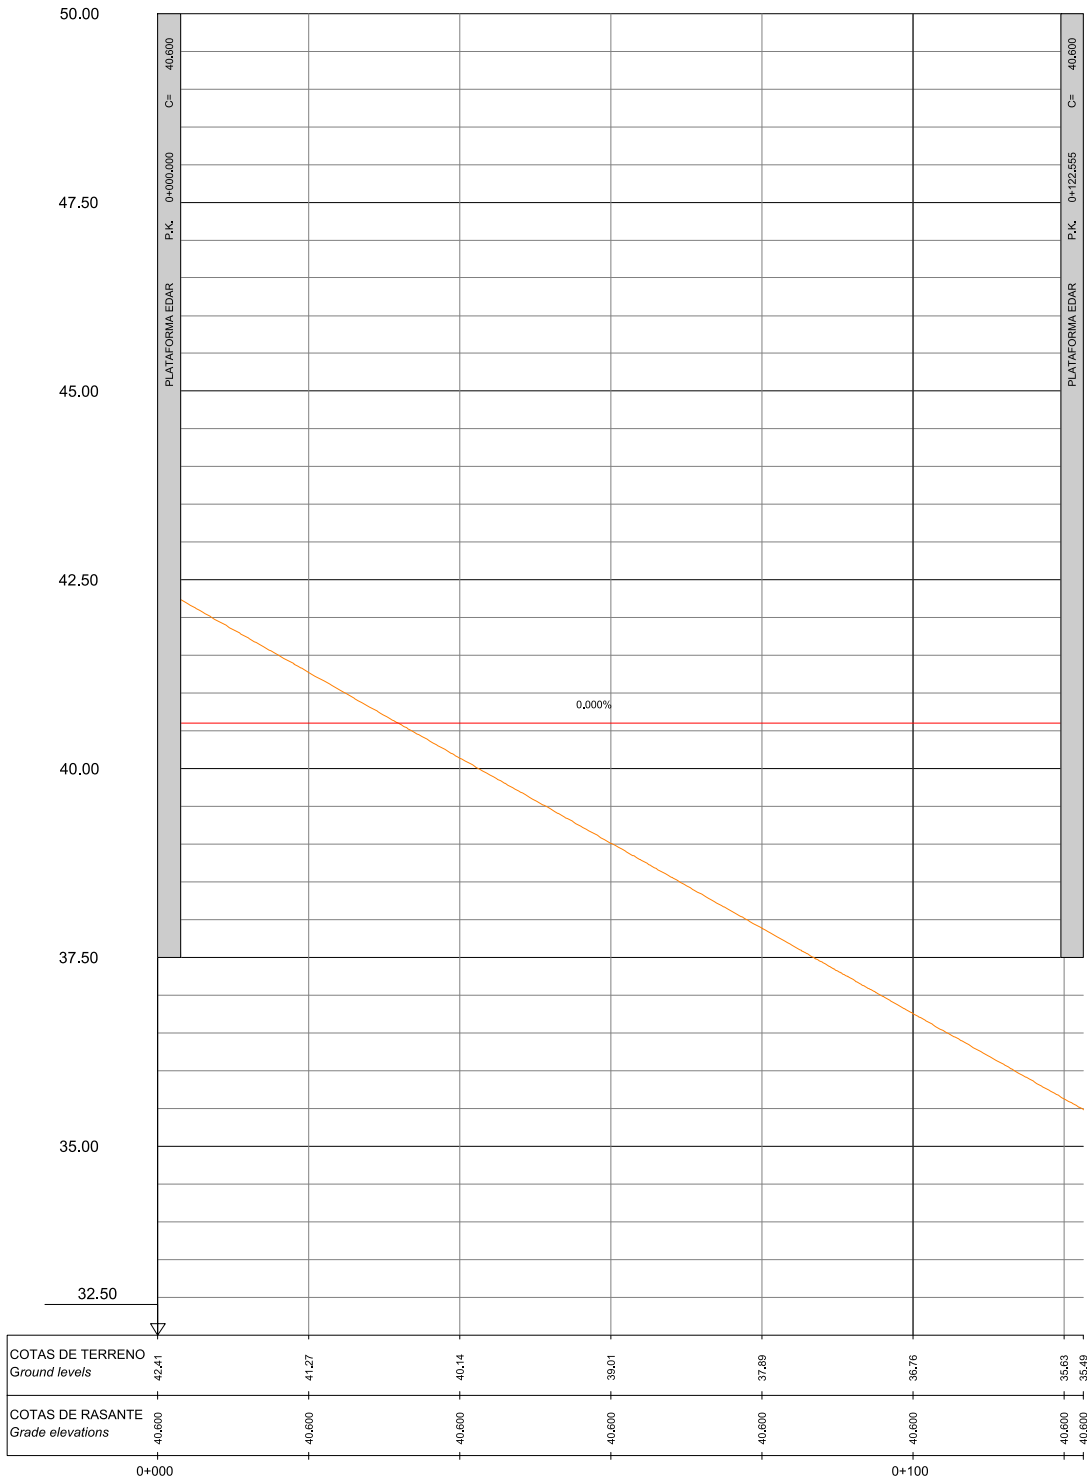

REV. Nº	DESCRIPCIÓN / DESCRIPTION	FECHA / DATE
R1	PROYECTO MODIFICADO URBANIZACIÓN / Modified urbanization project	04/2025
R0	ENTREGA PROYECTO URBANIZACIÓN / Urbanization project delivery	12/2024




TALUD VEGETAL PARCELA EQUIP.
EJE 18

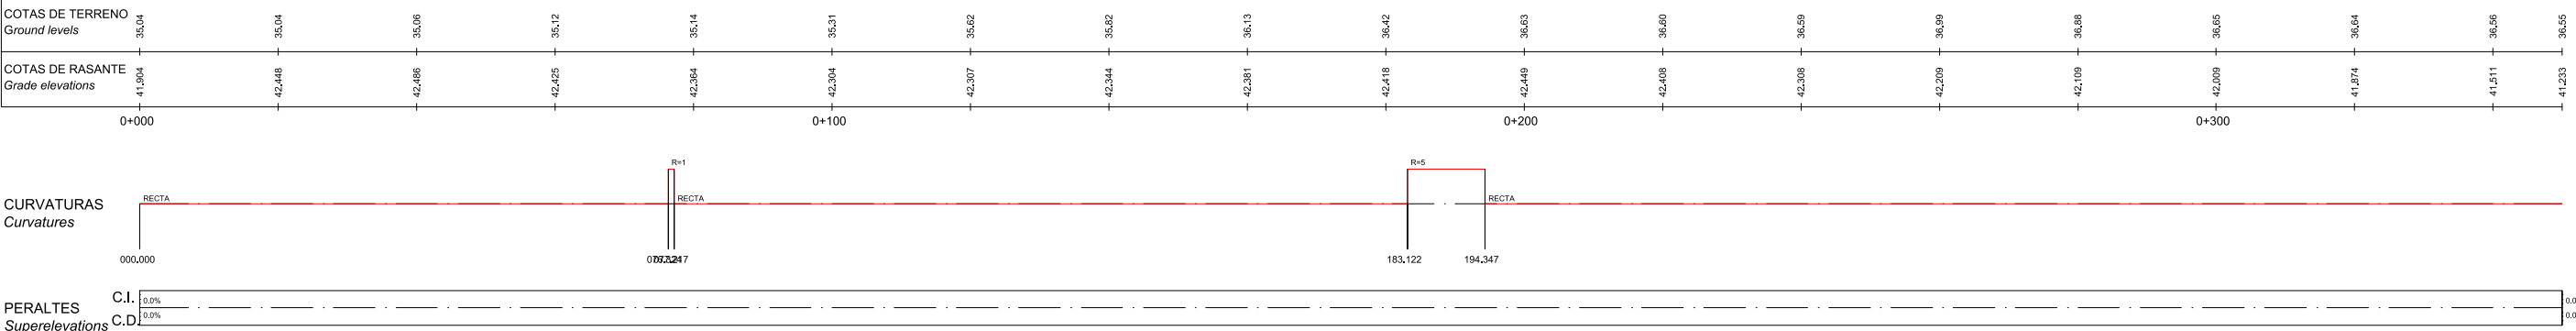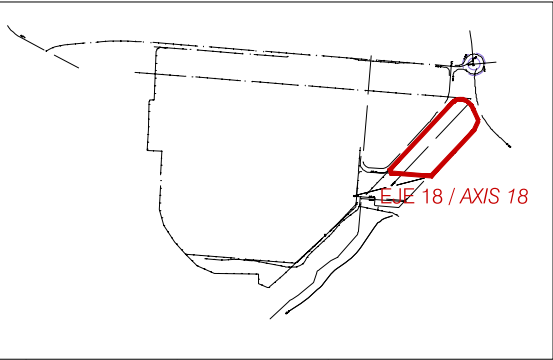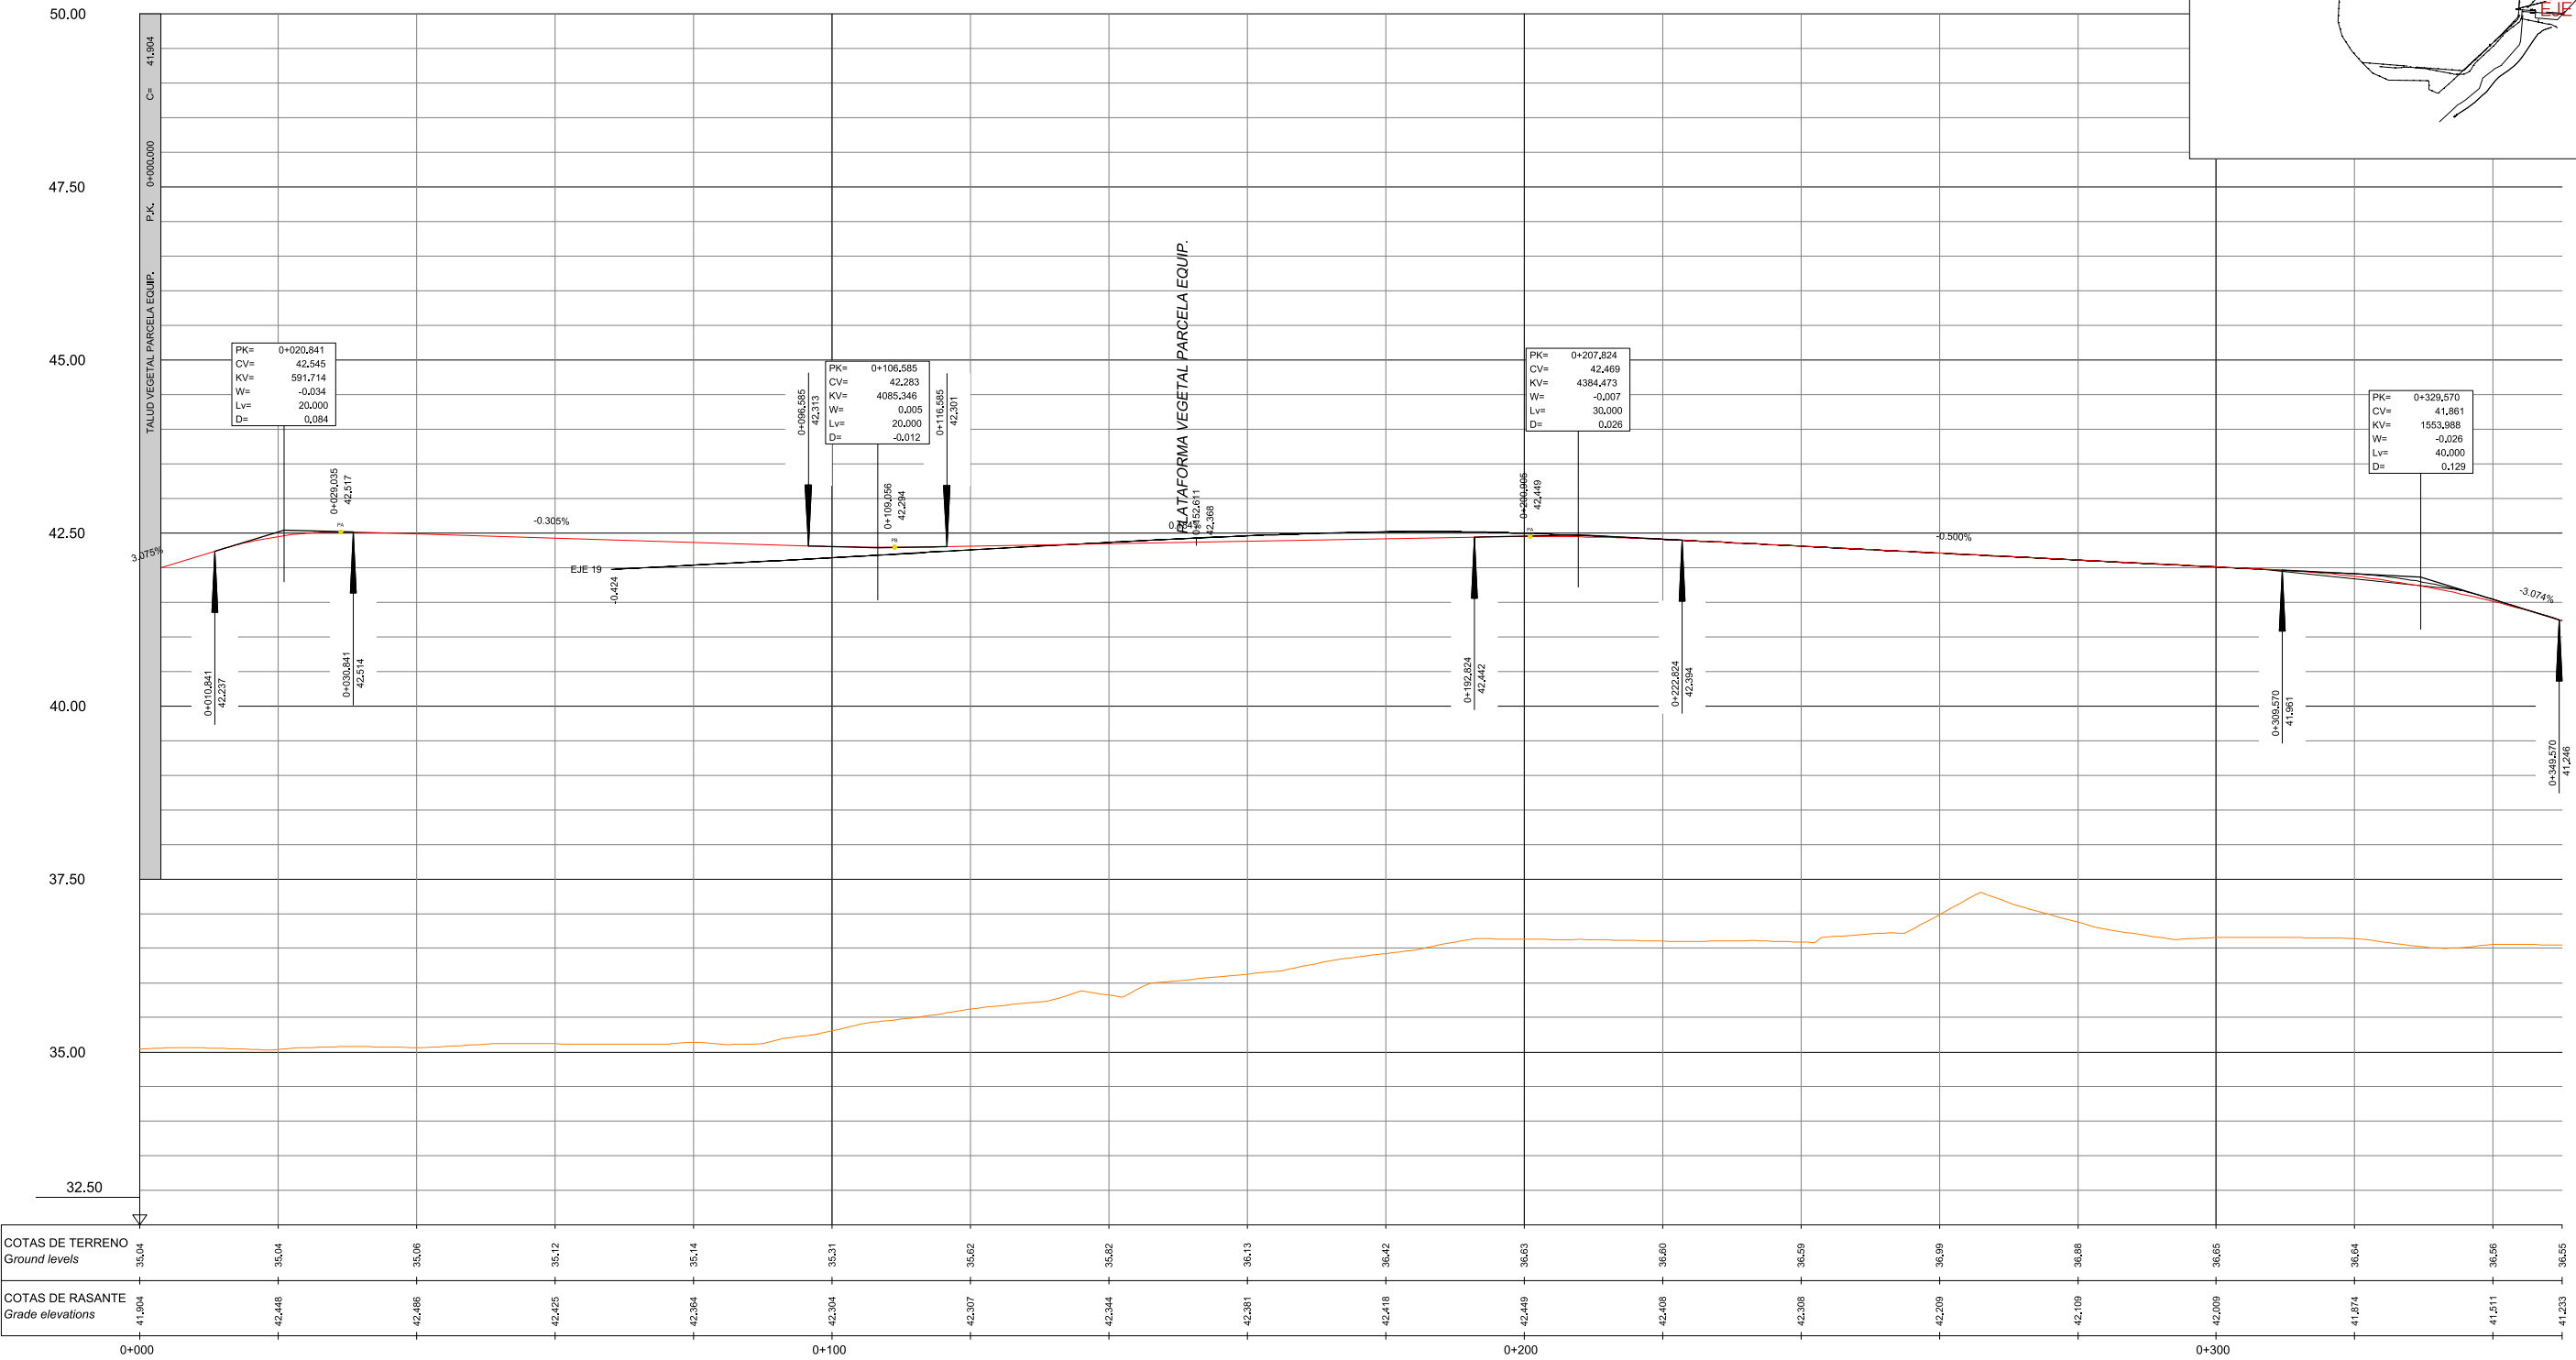

REV. N°	DESCRIPTION / DESCRIPTION	FECHA / DATE
R1	PROYECTO MODIFICADO URBANIZACIÓN / Modified urbanization project	04/2025
R0	ENTREGA PROYECTO URBANIZACIÓN / Urbanization project delivery	12/2024

Este plano es propiedad de IDP Ingeniería y arquitectura. No puede ser utilizado, ni reproducido total o parcialmente sin la autorización expresa de IDP. Las bases informáticas de los documentos de proyecto son propiedad intelectual de los autores. Prohibida su reproducción o difusión.




TALUD VEGETAL PARCELA EQUIP.
EJE 18

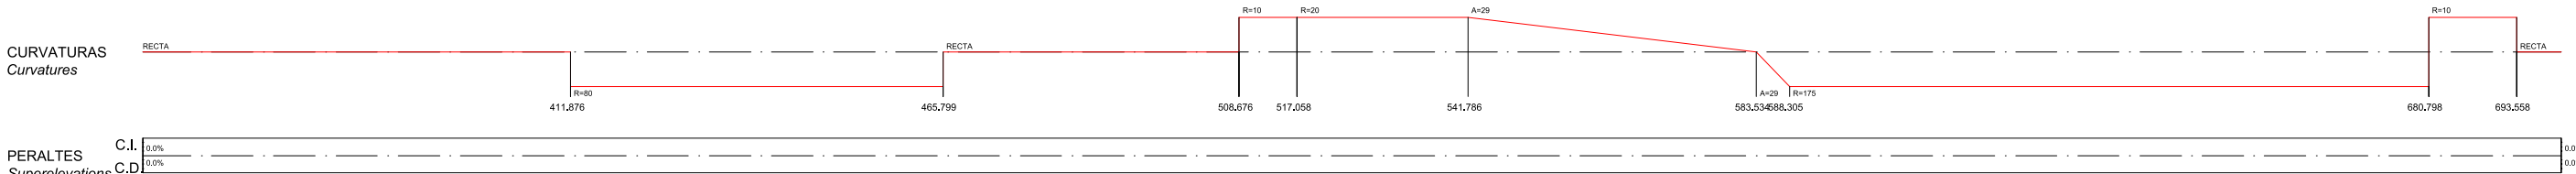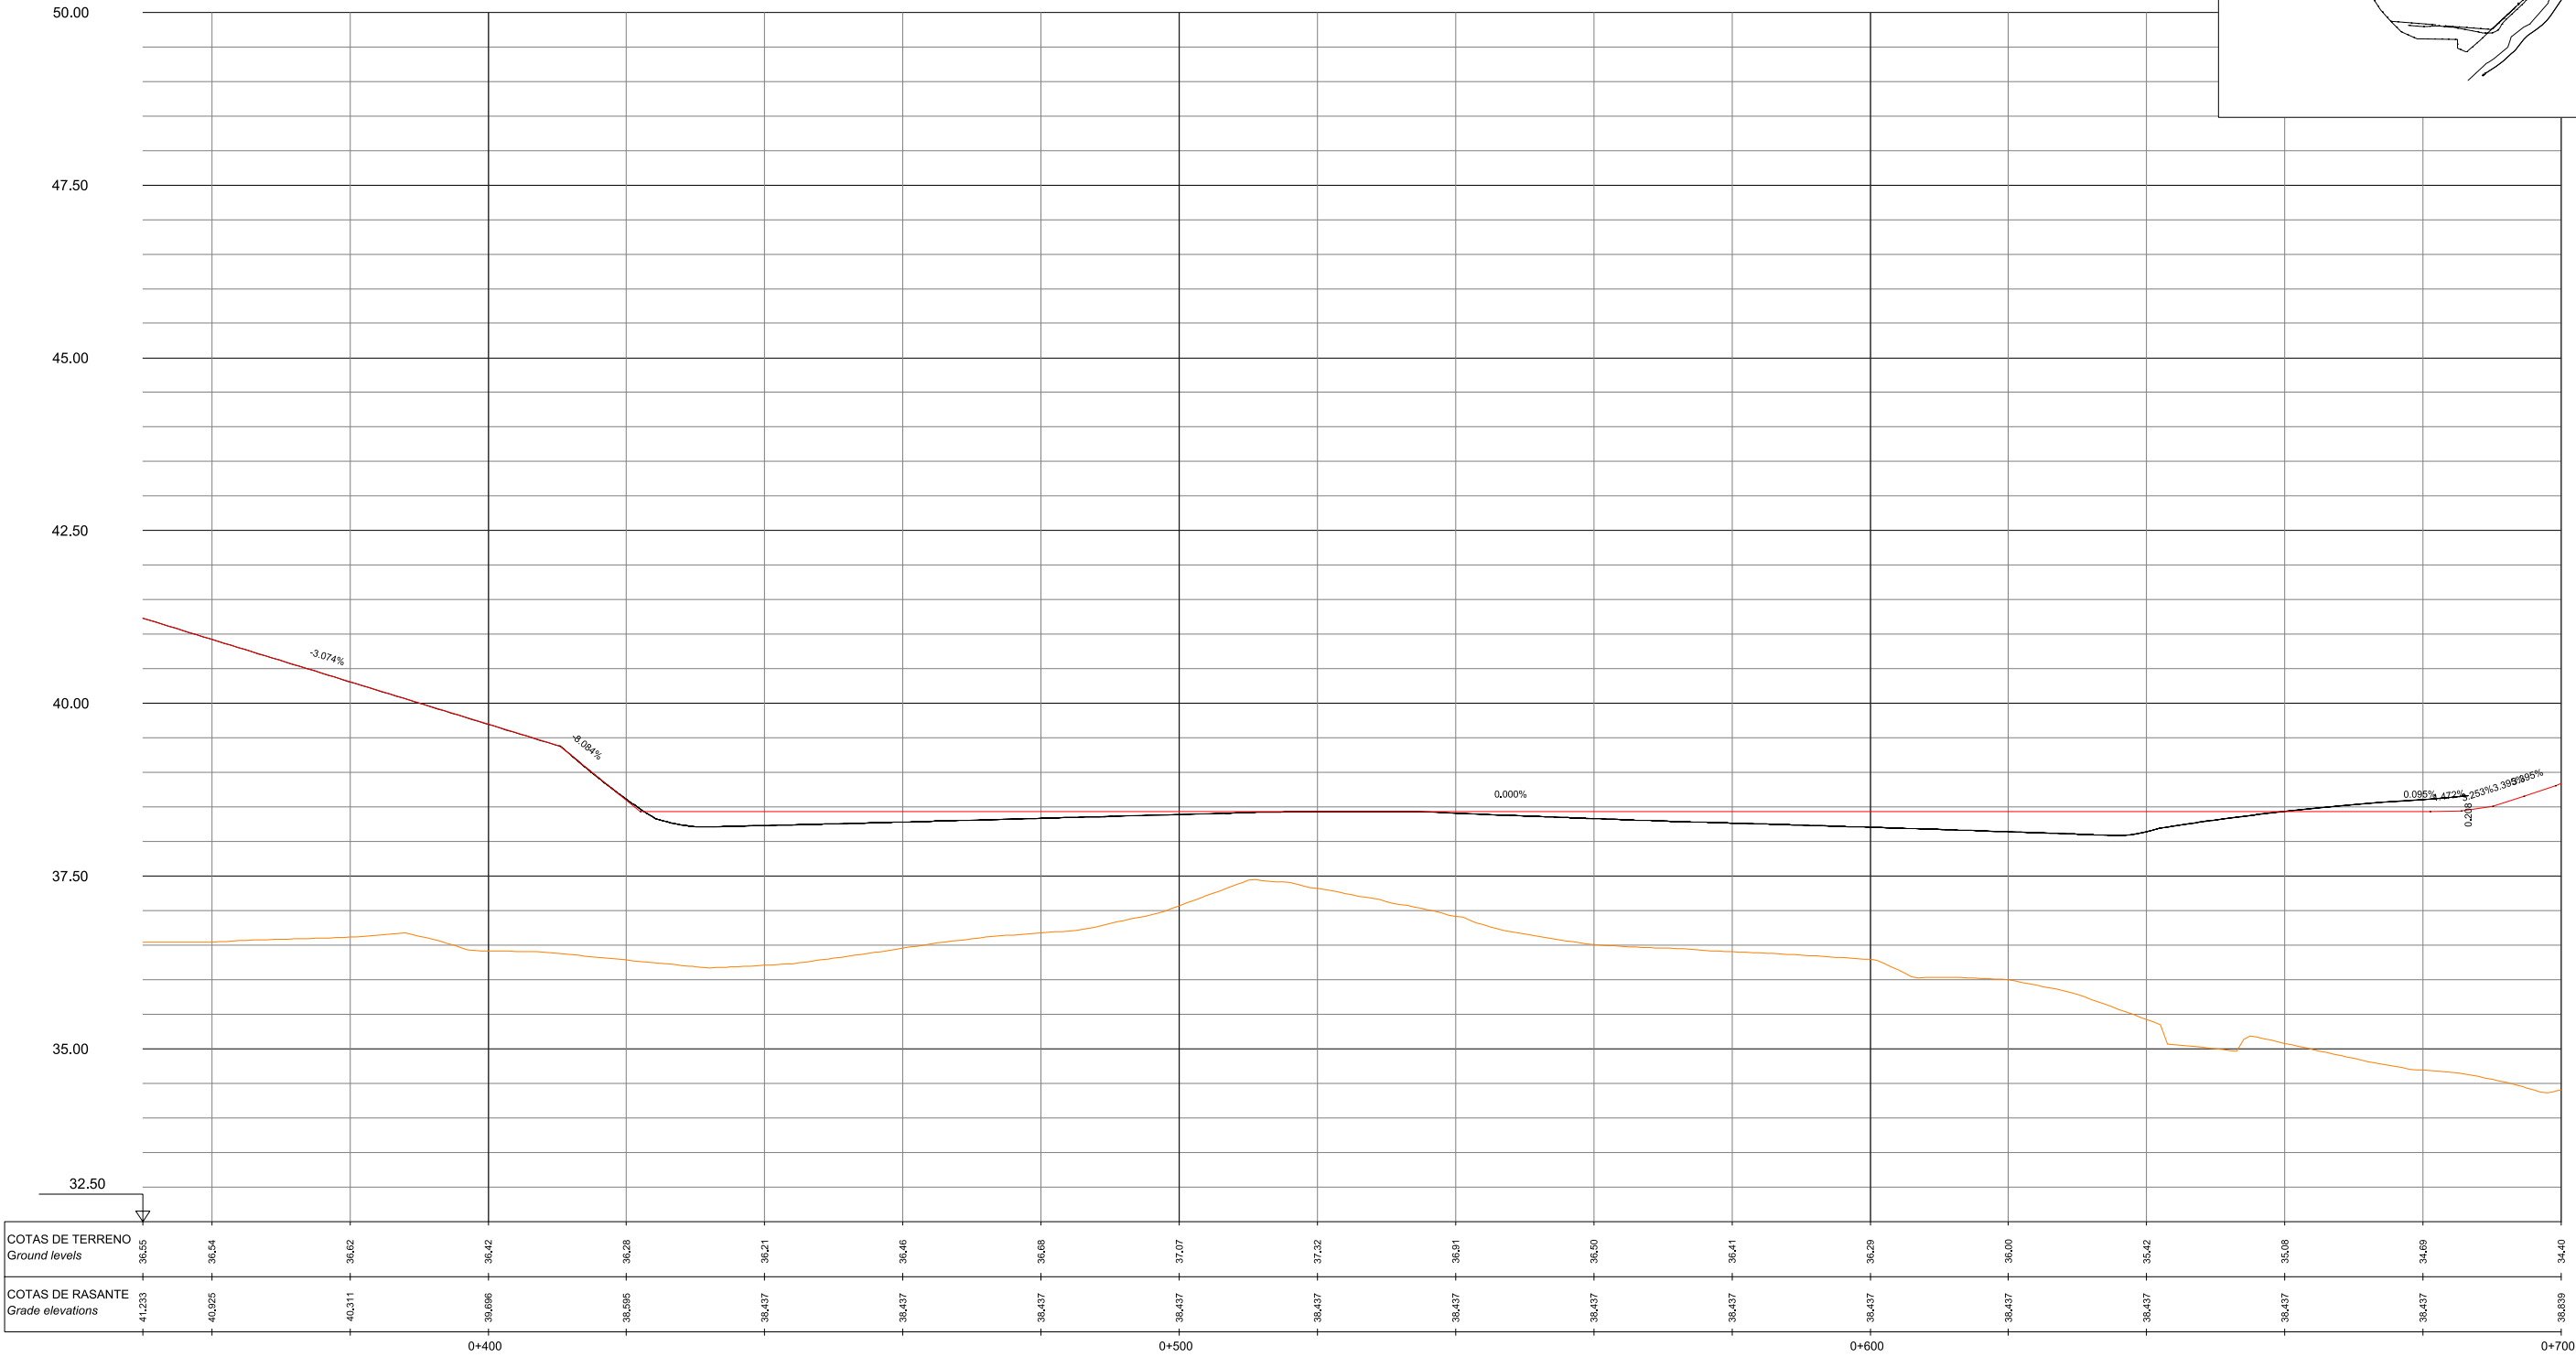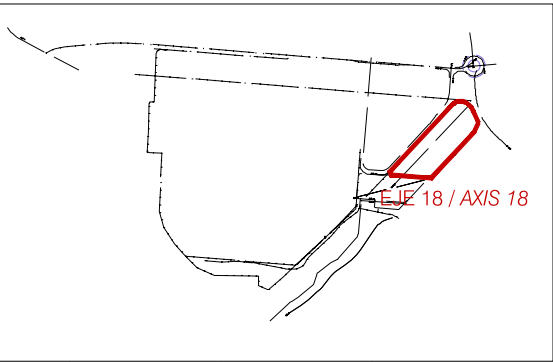

REV. Nº	DESCRIPCIÓN / DESCRIPTION	FECHA / DATE
R1	PROYECTO MODIFICADO URBANIZACIÓN / Modified urbanization project	04/2025
R0	ENTREGA PROYECTO URBANIZACIÓN / Urbanization project delivery	12/2024


Este plano es propiedad de IDP Ingeniería y arquitectura. No puede ser utilizado, ni reproducido total o parcialmente sin la autorización expresa de IDP. Las bases informáticas de los documentos de proyecto son propiedad intelectual de los autores. Prohibida su reproducción o difusión.

TALUD VEGETAL PARCELA EQUIP.
EJE 18

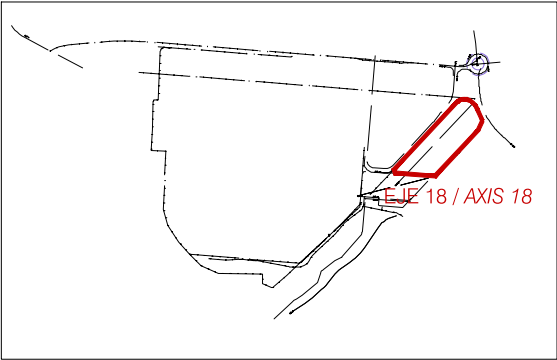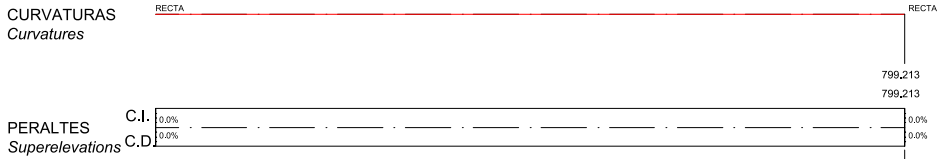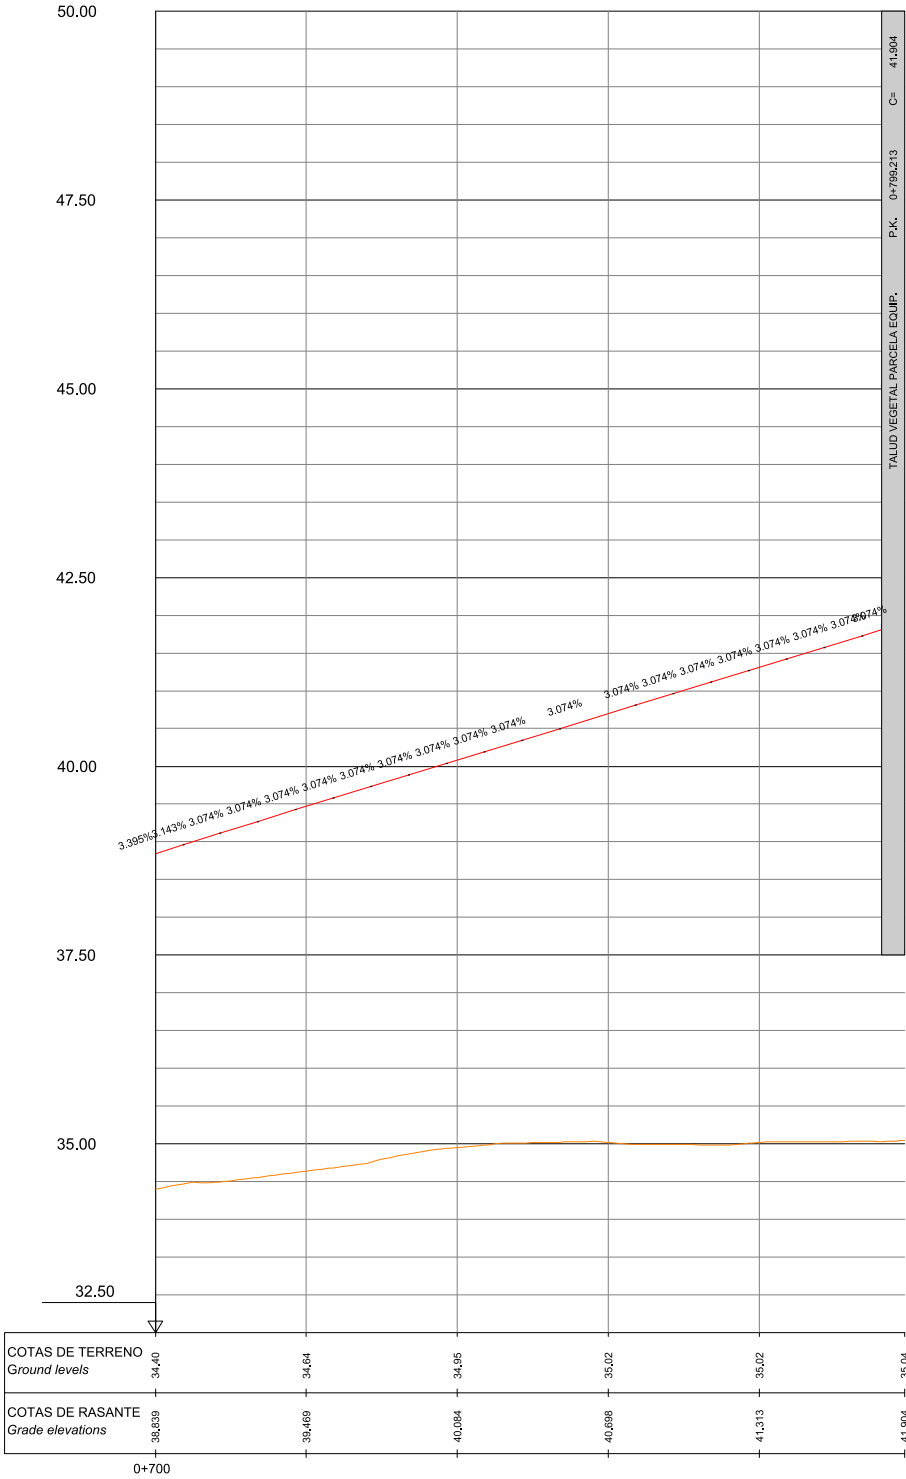

REV. Nº	DESCRIPCIÓN / DESCRIPTION	FECHA / DATE
R1	PROYECTO MODIFICADO URBANIZACIÓN / Modified urbanization project	04/2025
R0	ENTREGA PROYECTO URBANIZACIÓN / Urbanization project delivery	12/2024




EJE 19 / AXIS 19

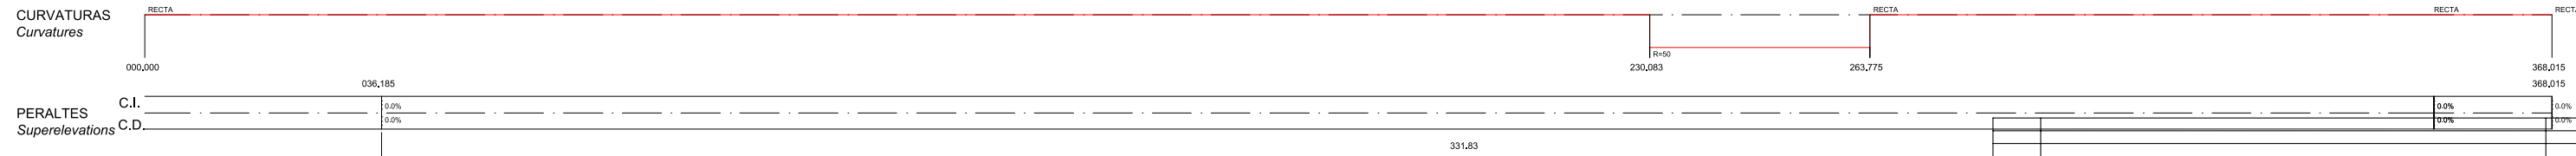

Escala / Scale A1= 1/1000 V=1/200 A3= 1/2000 V=1/400 Archivo informático / Computer file G-02300_IDP_EJE_L00-PERF_LONGIT_R1.DWG	Núm. Plano / Sheet num. 07.5 25
---	---

Este plano es propiedad de IDP Ingeniería y arquitectura. No puede ser utilizado, ni reproducido total o parcialmente sin la autorización expresa de IDP. Las bases informáticas de los documentos de proyecto son propiedad intelectual de los autores. Prohibida su reproducción o difusión.




CRTA T-323
EJE 20

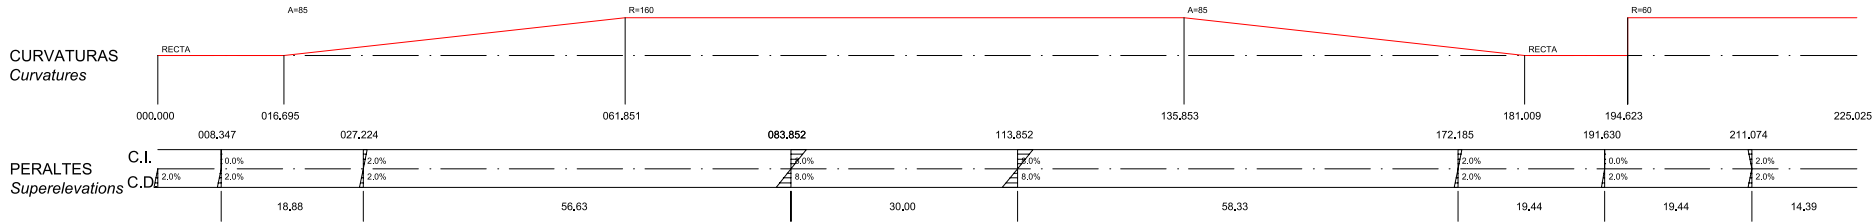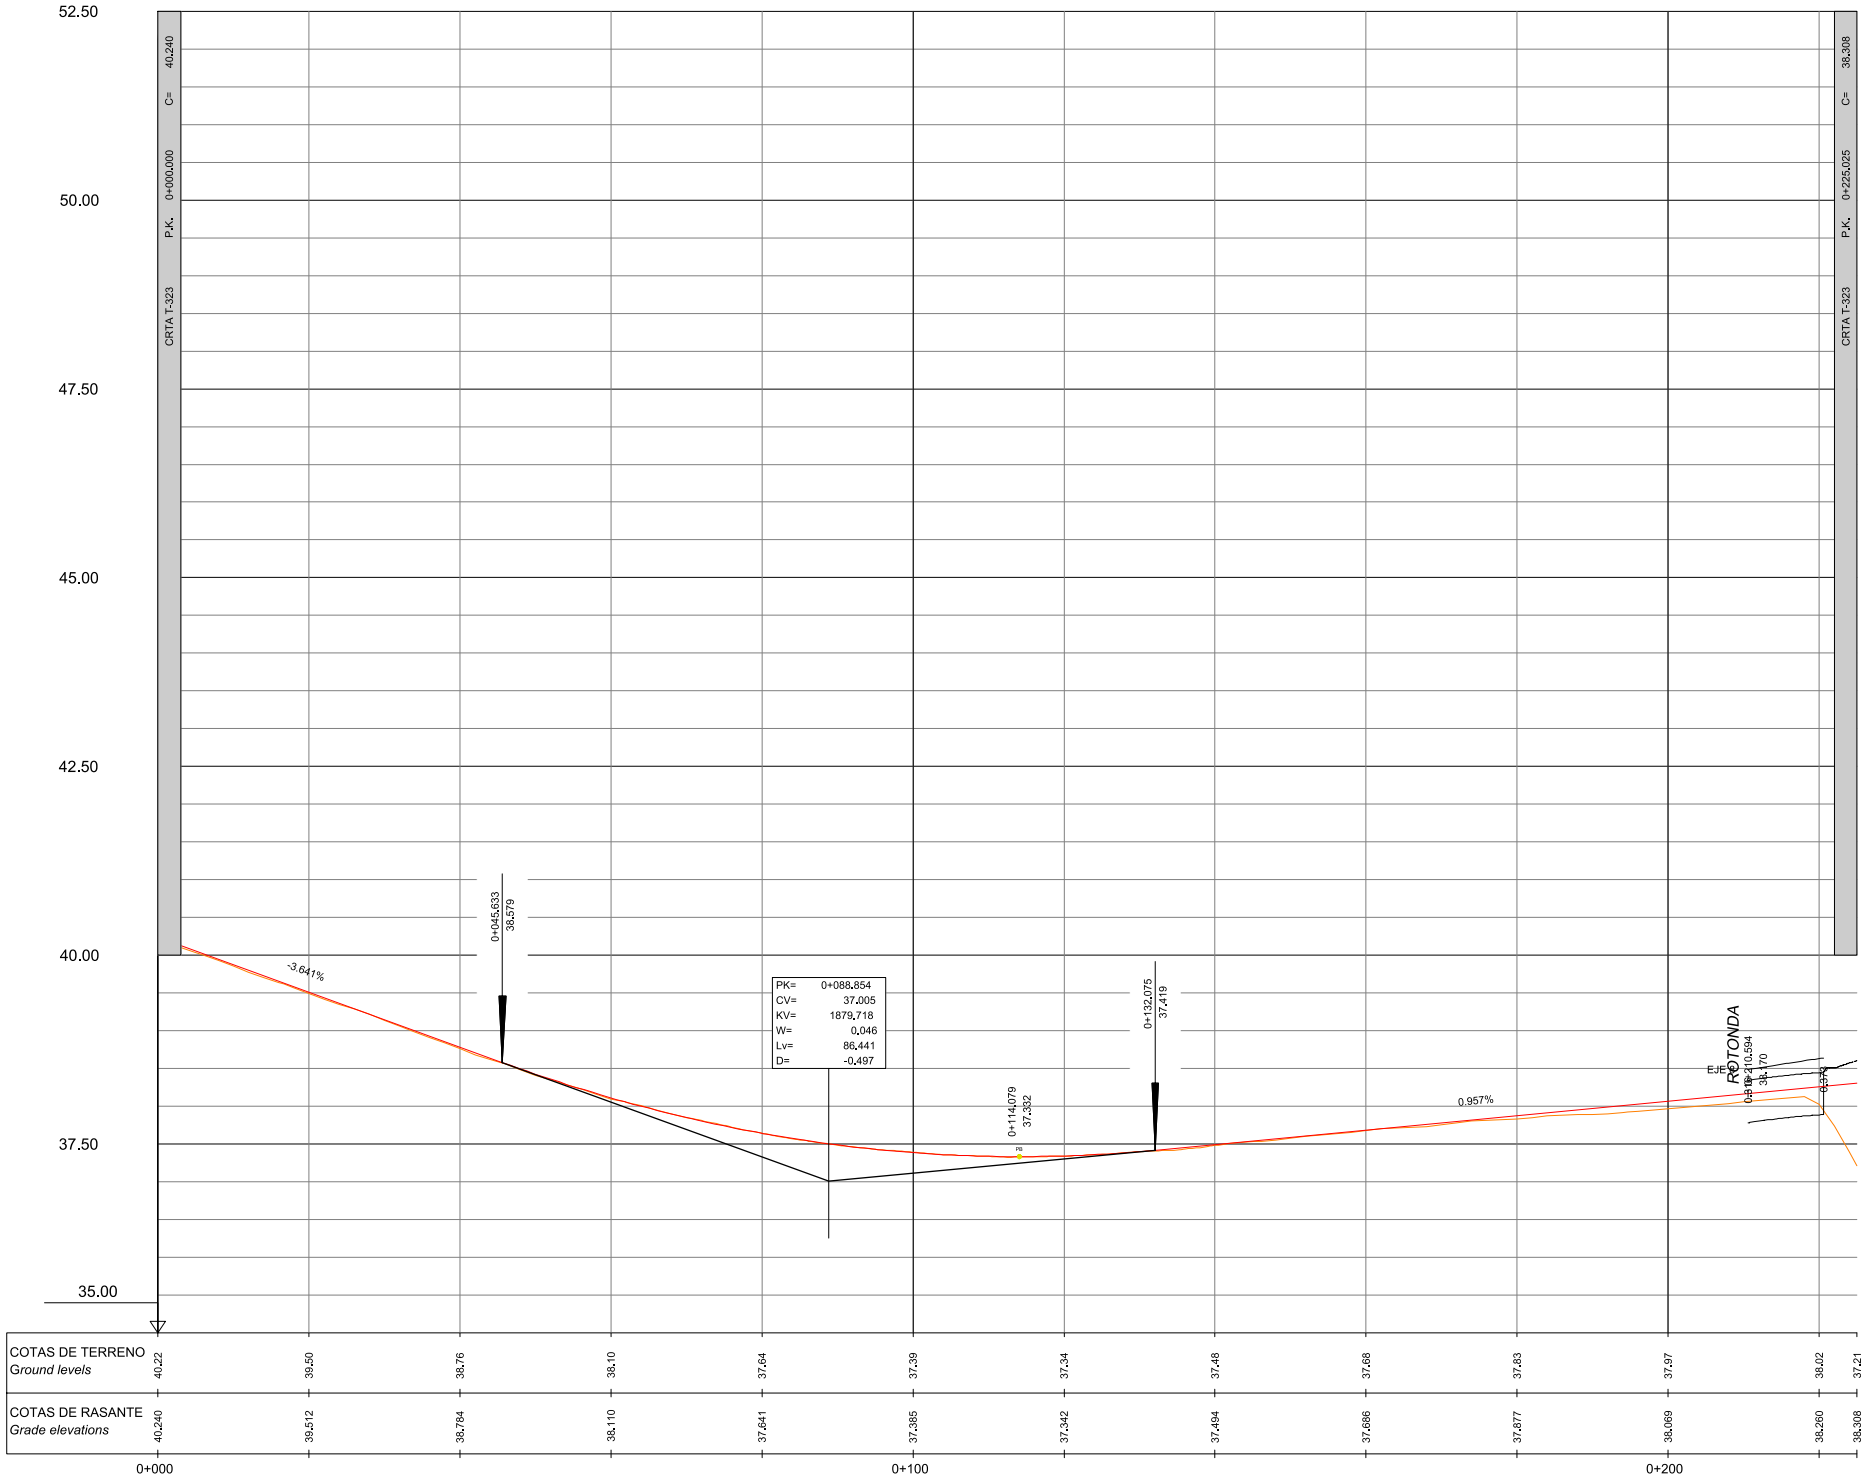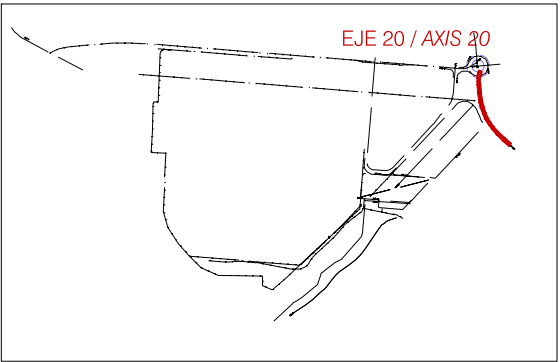

REV. Nº	DESCRIPCIÓN / DESCRIPTION	FECHA / DATE
R1	PROYECTO MODIFICADO URBANIZACIÓN / Modified urbanization project	04/2025
R0	ENTREGA PROYECTO URBANIZACIÓN / Urbanization project delivery	12/2024

Este plano es propiedad de IDP Ingeniería y arquitectura. No puede ser utilizado, ni reproducido total o parcialmente sin la autorización expresa de IDP. Las bases informáticas de los documentos de proyecto son propiedad intelectual de los autores. Prohibida su reproducción o difusión.




ACCESO BICING
EJE 21

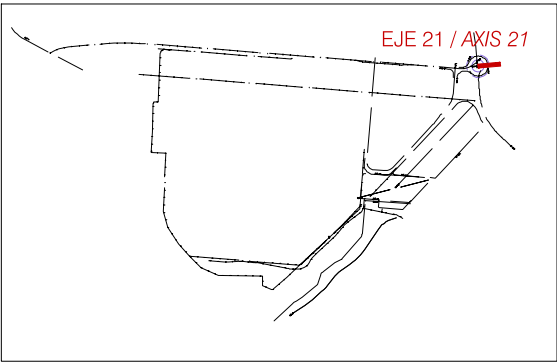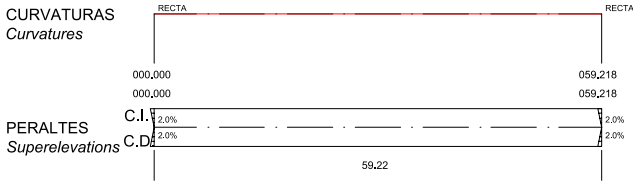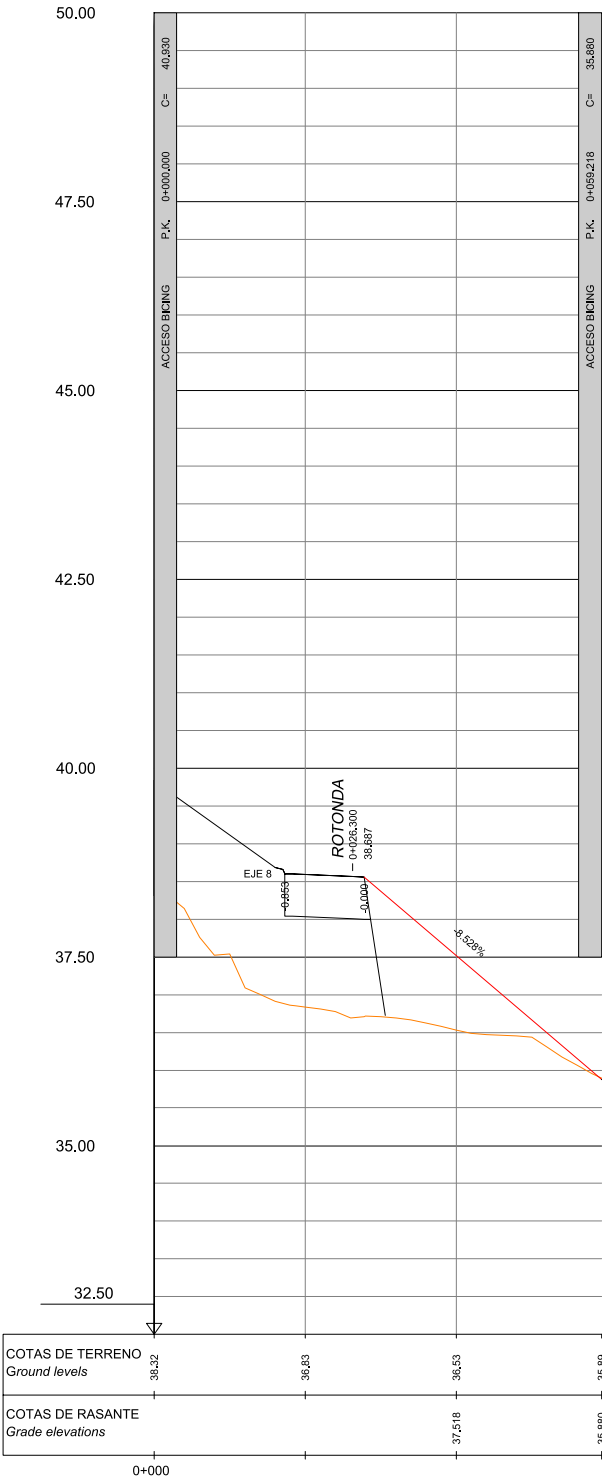

REV. Nº	DESCRIPCIÓN / DESCRIPTION	FECHA / DATE
R1	PROYECTO MODIFICADO URBANIZACIÓN / Modified urbanization project	04/2025
R0	ENTREGA PROYECTO URBANIZACIÓN / Urbanization project delivery	12/2024

Este plano es propiedad de IDP Ingeniería y arquitectura. No puede ser utilizado, ni reproducido total o parcialmente sin la autorización expresa de IDP. Las bases informáticas de los documentos de proyecto son propiedad intelectual de los autores. Prohibida su reproducción o difusión.




SALIDA APARCAMIENTO
EJE 22

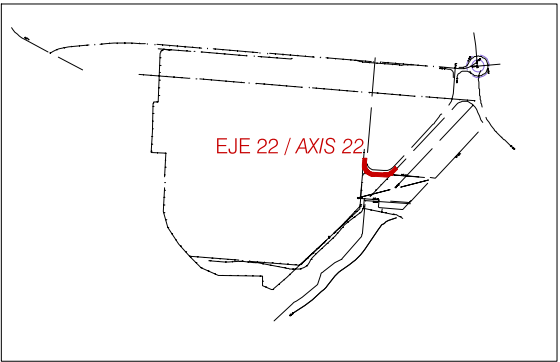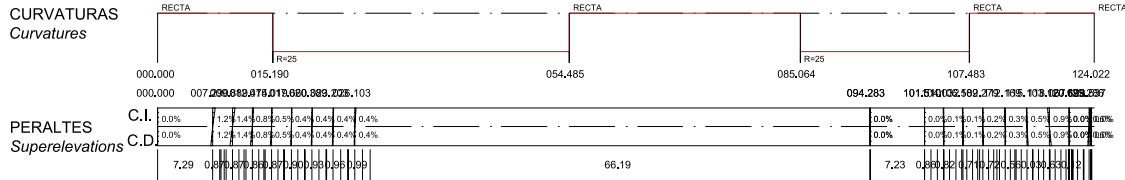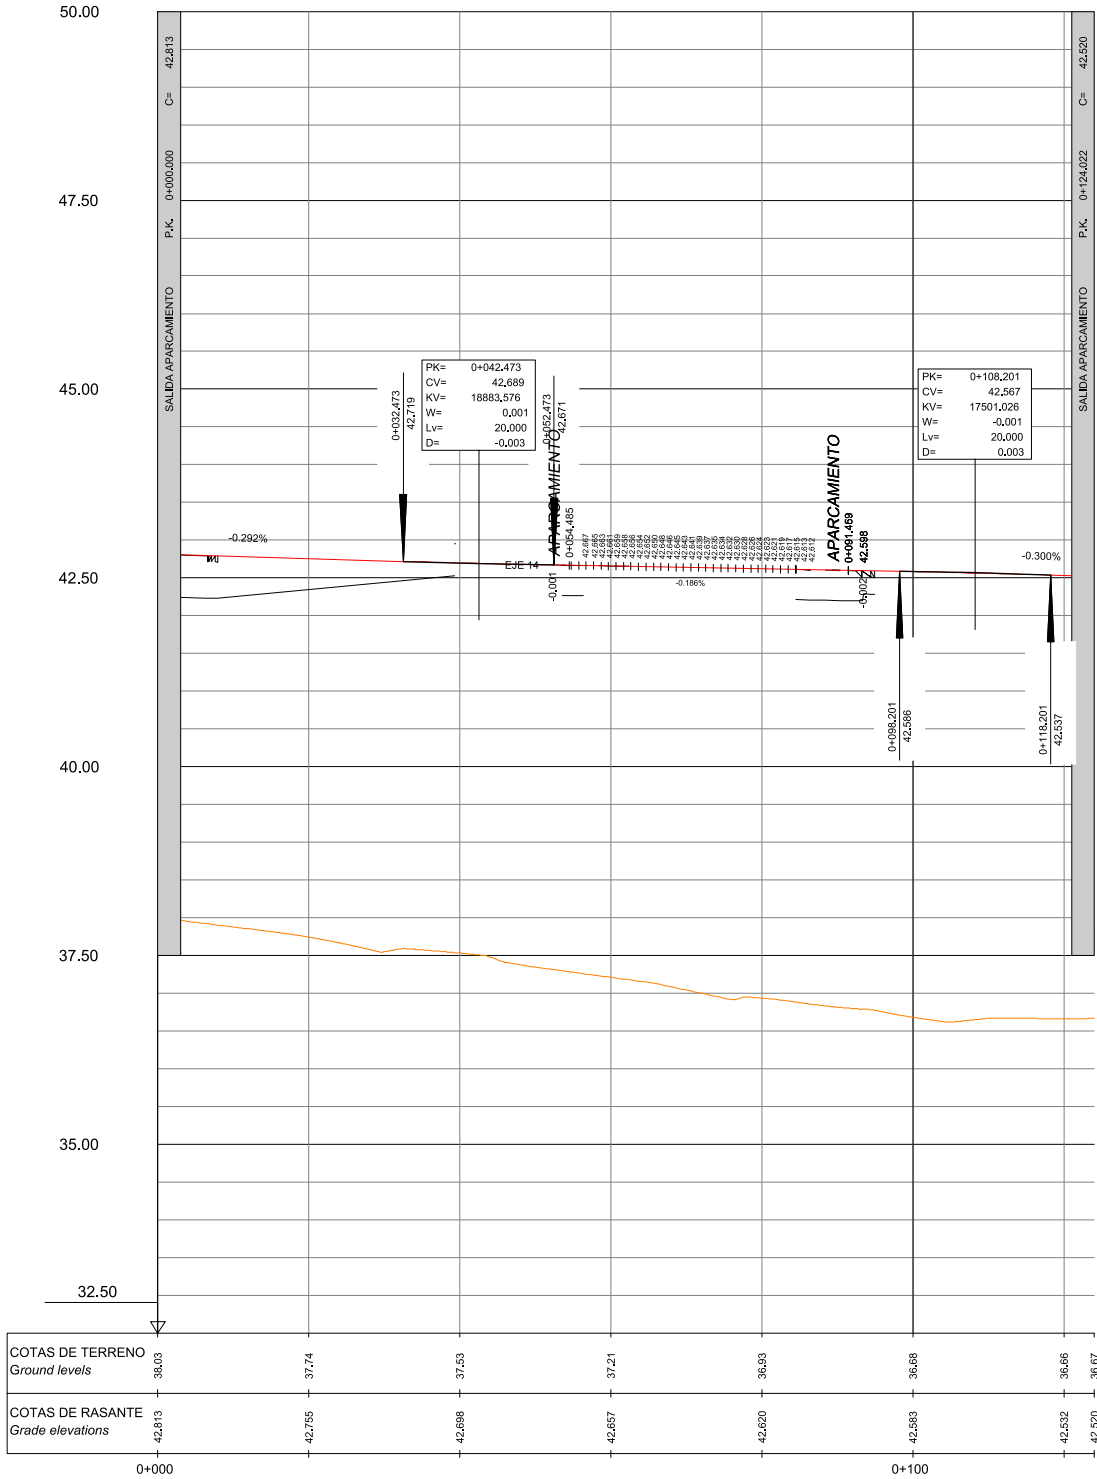

REV. Nº	DESCRIPCIÓN / DESCRIPTION	FECHA / DATE
R1	PROYECTO MODIFICADO URBANIZACIÓN / Modified urbanization project	04/2025
R0	ENTREGA PROYECTO URBANIZACIÓN / Urbanization project delivery	12/2024




Este plano es propiedad de IDP Ingeniería y arquitectura. No puede ser utilizado, ni reproducido total o parcialmente sin la autorización expresa de IDP. Las bases informáticas de los documentos de proyecto son propiedad intelectual de los autores. Prohibida su reproducción o difusión.

TALUD INTERIOR NORTE
EJE 25

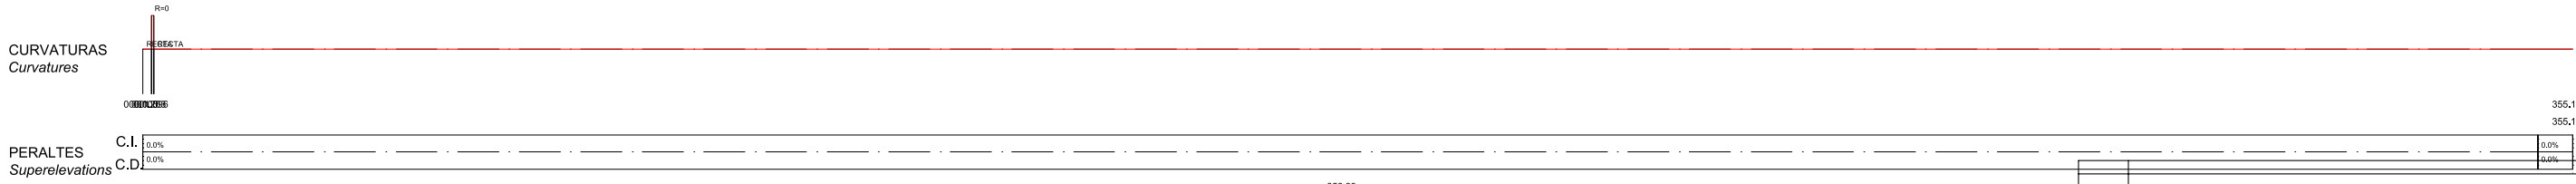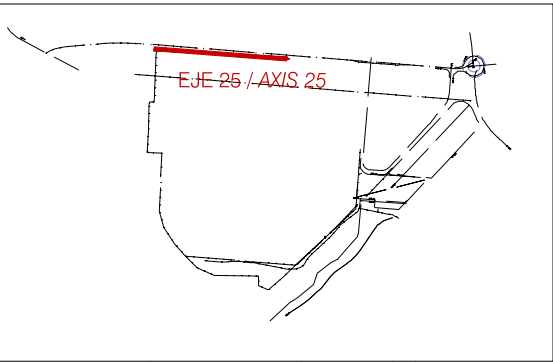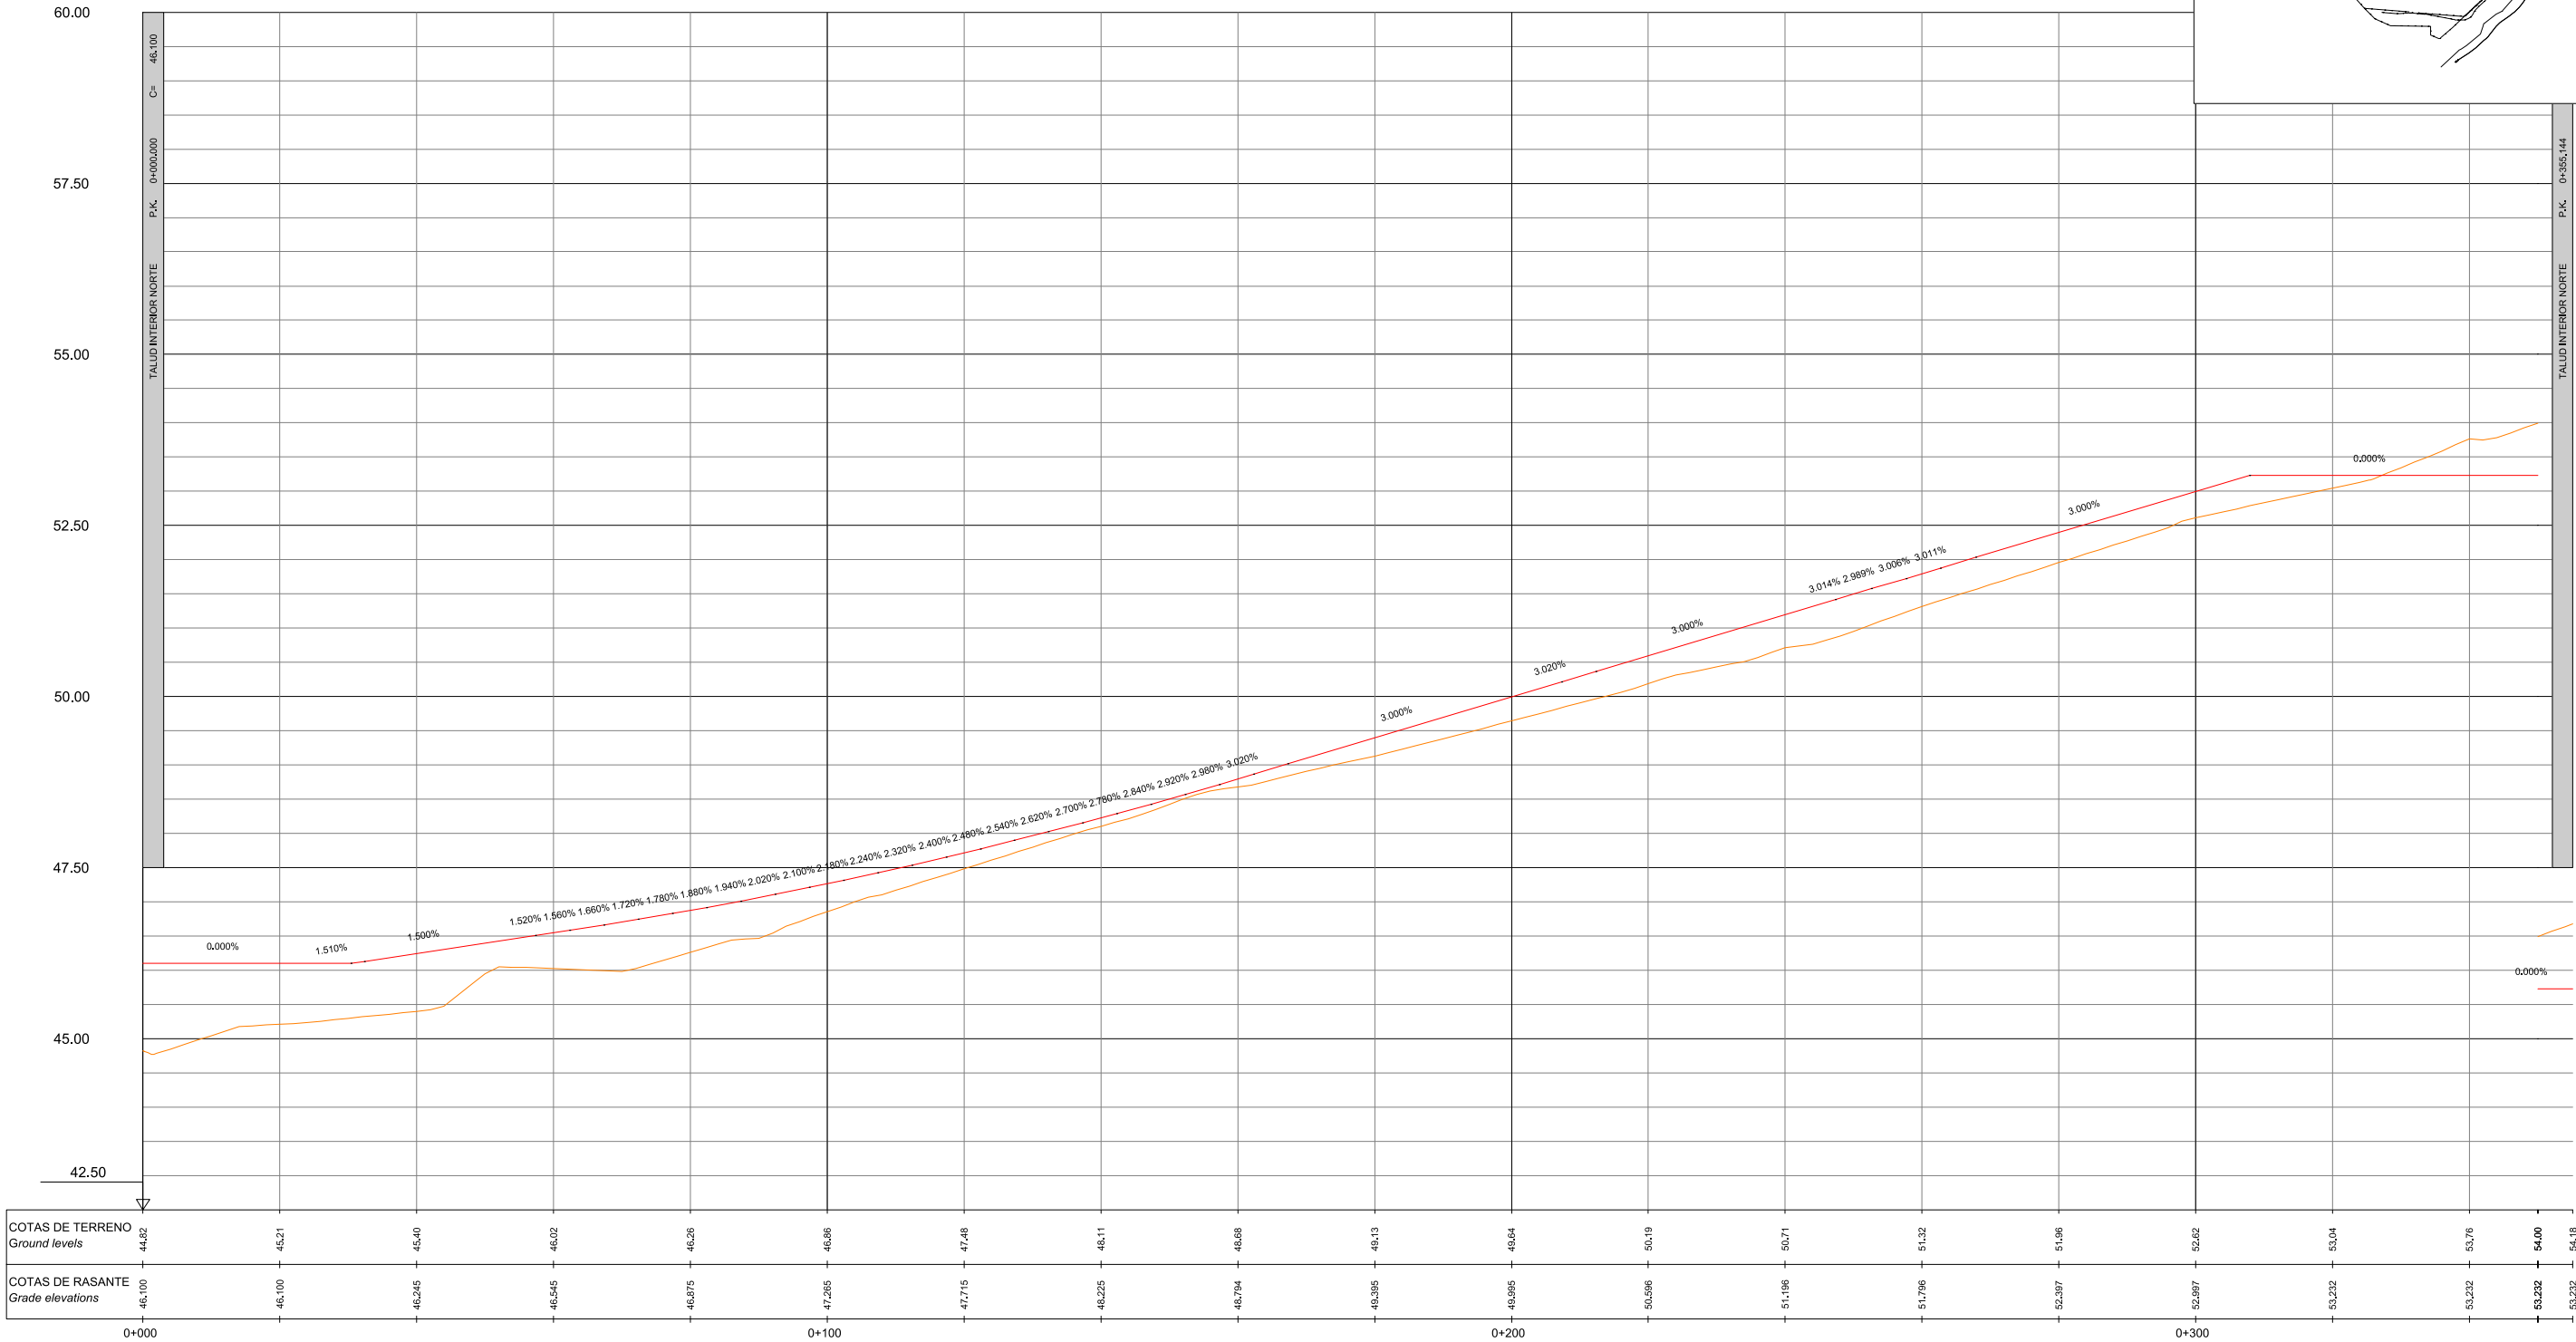

REV. Nº	DESCRIPCIÓN / DESCRIPTION	FECHA / DATE
R1	PROYECTO MODIFICADO URBANIZACIÓN / Modified urbanization project	04/2025
R0	ENTREGA PROYECTO URBANIZACIÓN / Urbanization project delivery	12/2024




Este plano es propiedad de IDP Ingeniería y arquitectura. No puede ser utilizado, ni reproducido total o parcialmente sin la autorización expresa de IDP. Las bases informáticas de los documentos de proyecto son propiedad intelectual de los autores. Prohibida su reproducción o difusión.

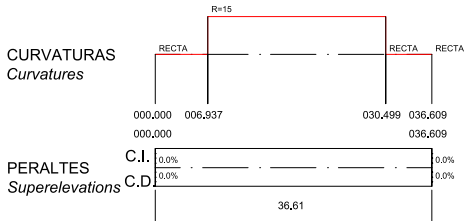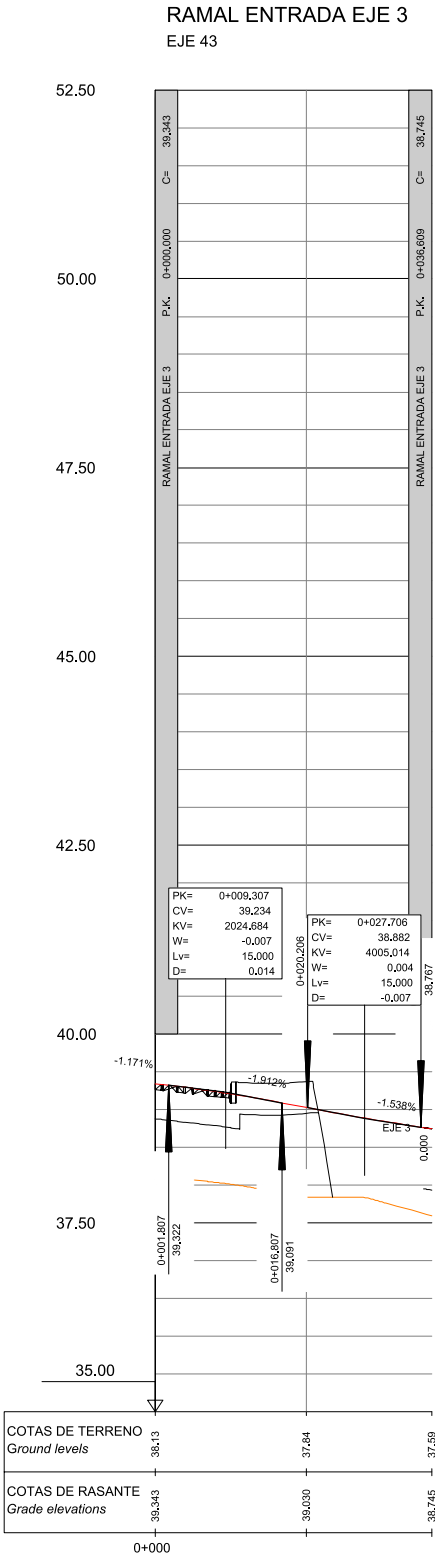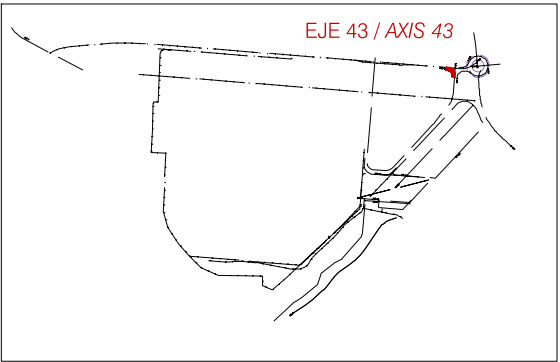

REV. N°	DESCRIPCIÓN / DESCRIPTION	FECHA / DATE
R1	PROYECTO MODIFICADO URBANIZACIÓN / Modified urbanization project	04/2025
R0	ENTREGA PROYECTO URBANIZACIÓN / Urbanization project delivery	12/2024

Este plano es propiedad de IDP Ingeniería y arquitectura. No puede ser utilizado, ni reproducido total o parcialmente sin la autorización expresa de IDP. Las bases informáticas de los documentos de proyecto son propiedad intelectual de los autores. Prohibida su reproducción o difusión.



CARRETERA MONT ROIG
EJE 44

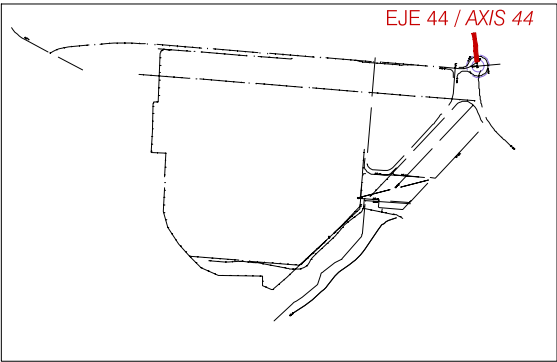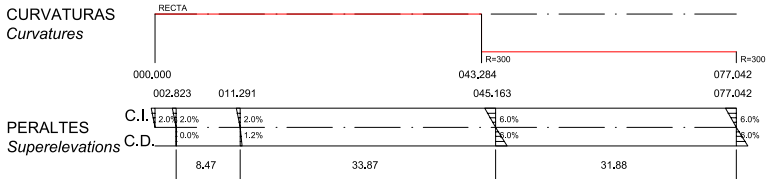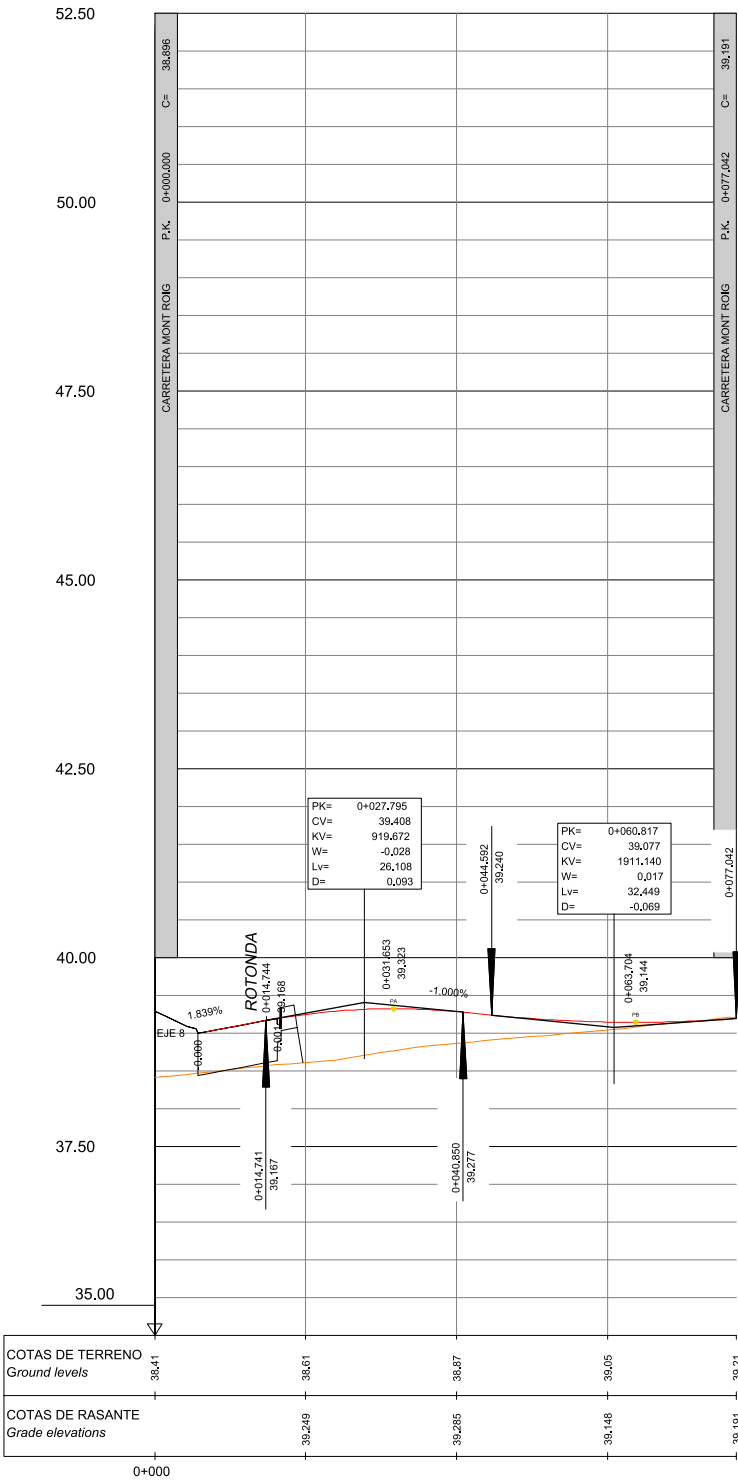

REV. Nº	DESCRIPCIÓN / DESCRIPTION	FECHA / DATE
R1	PROYECTO MODIFICADO URBANIZACIÓN / Modified urbanization project	04/2025
R0	ENTREGA PROYECTO URBANIZACIÓN / Urbanization project delivery	12/2024

La propiedad / Client	Autores del Proyecto / Project Authors	Facultativo / Manager Engineer	Facultativo / Manager Engineer	Proyecto / Project	Código / Code	Fecha / Date	Plano	Sheet	Escala / Scale	Núm. Plano / Sheet num.
				LOTTE ENERGY MATERIALS SPAIN	02300	04/2025	Trazado	Layout	A1 = 1/1000 V=1/200 A3 = 1/2000 V=1/400	07.5
		JAIME POLO VILLAFAINA Ingeniero Industrial / Industrial Engineer Col. nº 10.408	ENRIQUE BLASCO GÓMEZ Ingeniero Industrial / Industrial Engineer Col. nº 10.389	Emplazamiento / Site Sector SUD-4 Els Comellarets (Mont-Roig Del Camp)	Fase / Phase EJE/EXE	Versión / Version R1	Perfiles Longitudinales. EJE 44	Longitudinal Profiles Axis 44	Archivo informático / Computer file 07.5-02300_IDP_EJE_L00-PERF_LONGIT_R1.DWG	31

Este plano es propiedad de IDP Ingeniería y arquitectura. No puede ser utilizado, ni reproducido total o parcialmente sin la autorización expresa de IDP. Las bases informáticas de los documentos de proyecto son propiedad intelectual de los autores. Prohibida su reproducción o difusión.


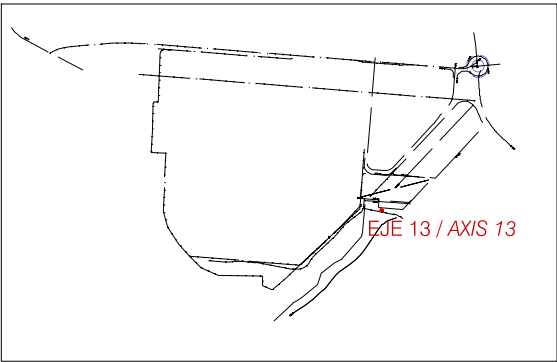
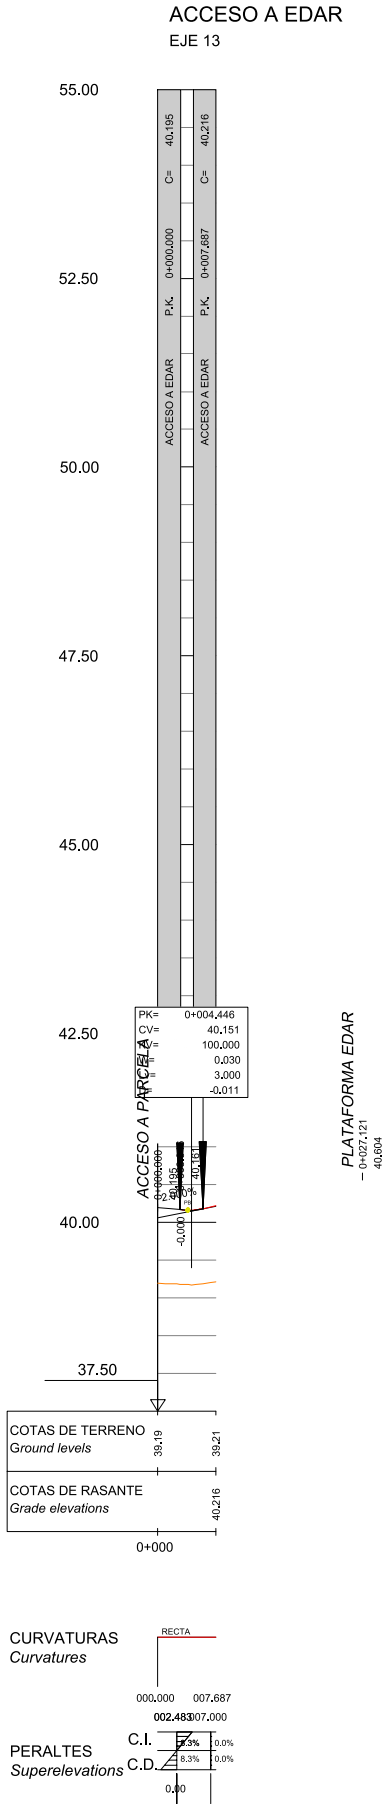


REV. Nº	DESCRIPCIÓN / DESCRIPTION	FECHA / DATE
R1	PROYECTO MODIFICADO URBANIZACIÓN / Modified urbanization project	04/2025
R0	ENTREGA PROYECTO URBANIZACIÓN / Urbanization project delivery	12/2024




La propiedad / Client	Autores del Proyecto / Project Authors	Facultativo / Manager Engineer	Facultativo / Manager Engineer	Proyecto / Project	Código / Code	Fecha / Date	Plano	Sheet	Escala / Scale	Núm. Plano / Sheet num.
				LOTTE ENERGY MATERIALS SPAIN	02300	04/2025	Trazado	Layout	A1 = 1/1000 V = 1/200 A3 = 1/2000 V = 1/400	07.5
		JAIME POLO VILLAFAINA Ingeniero Industrial / Industrial Engineer Col. nº 10.408	ENRIQUE BLASCO GÓMEZ Ingeniero Industrial / Industrial Engineer Col. nº 10.389	Emplazamiento / Site	Fase / Phase	Versión / Version	Perfiles Longitudinales. EJE 44	Longitudinal Profiles Axis 13	Archivo informático / Computer file	32
				Sector SUD-4 Els Comellarets (Mont-Roig Del Camp)	EJE/EXE	R1			07.5-02300_IDP_EJE_L00-PERF_LONGIT_R1.DWG	

Este plano es propiedad de IDP Ingeniería y arquitectura. No puede ser utilizado, ni reproducido total o parcialmente sin la autorización expresa de IDP. Las bases informáticas de los documentos de proyecto son propiedad intelectual de los autores. Prohibida su reproducción o difusión.

TALUD ZV
EJE 69

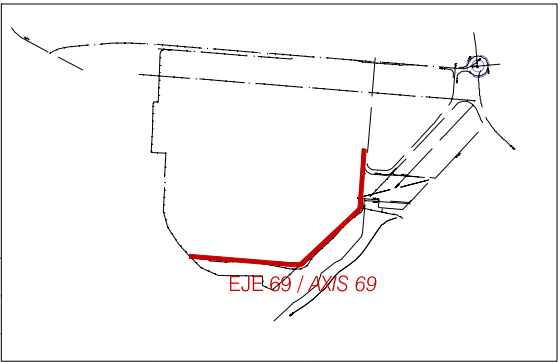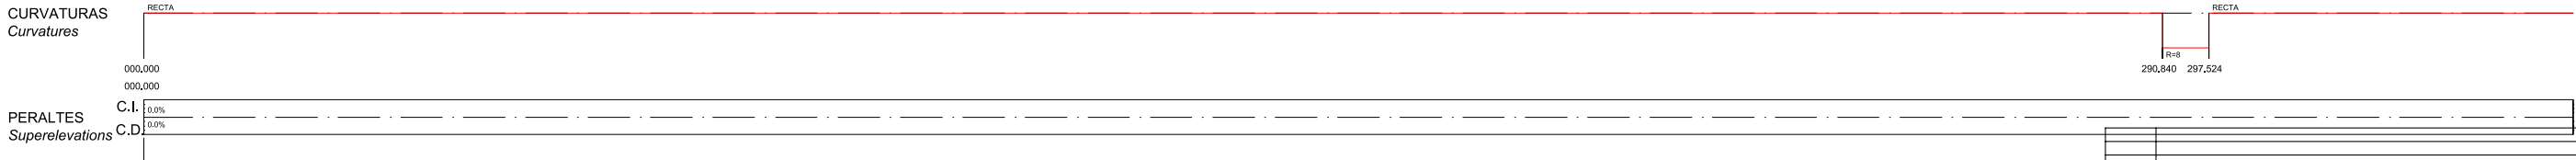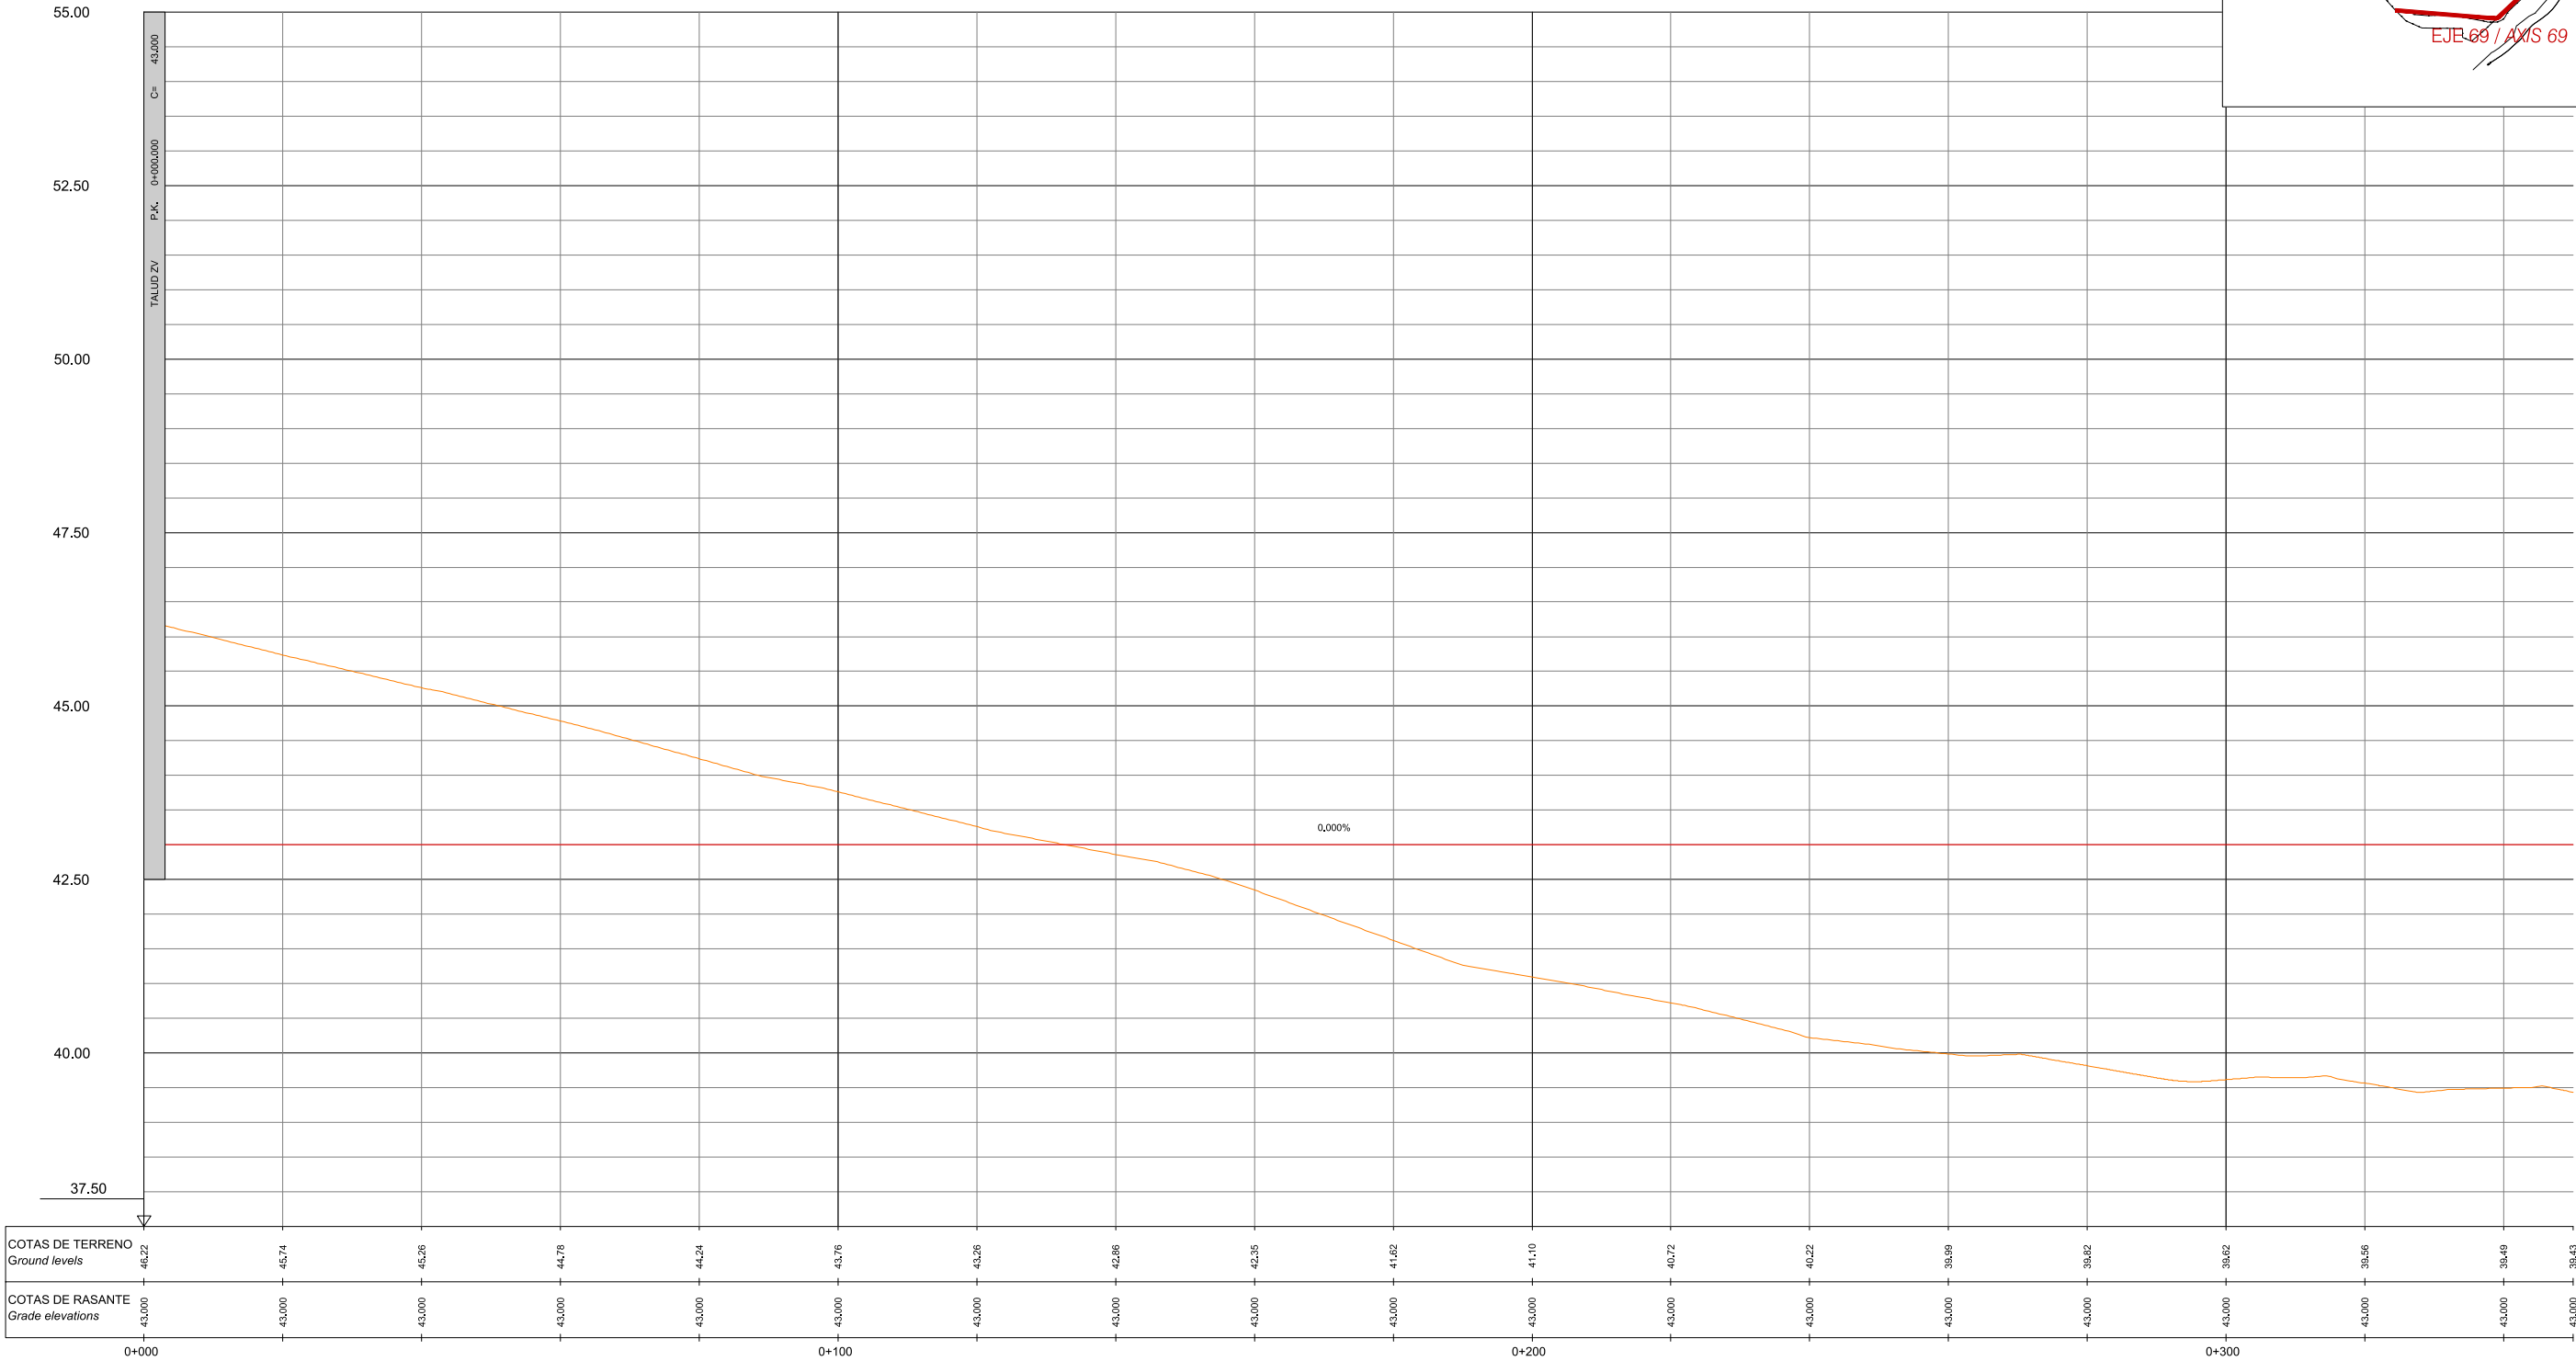



Este plano es propiedad de IDP Ingeniería y arquitectura. No puede ser utilizado, ni reproducido total o parcialmente sin la autorización expresa de IDP. Las bases informáticas de los documentos de proyecto son propiedad intelectual de los autores. Prohibida su reproducción o difusión.

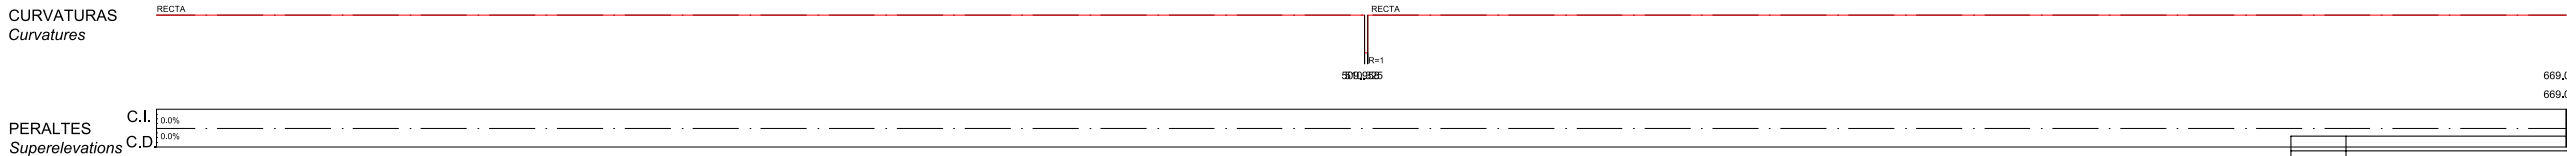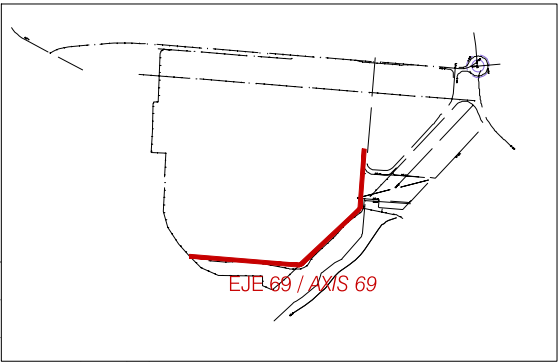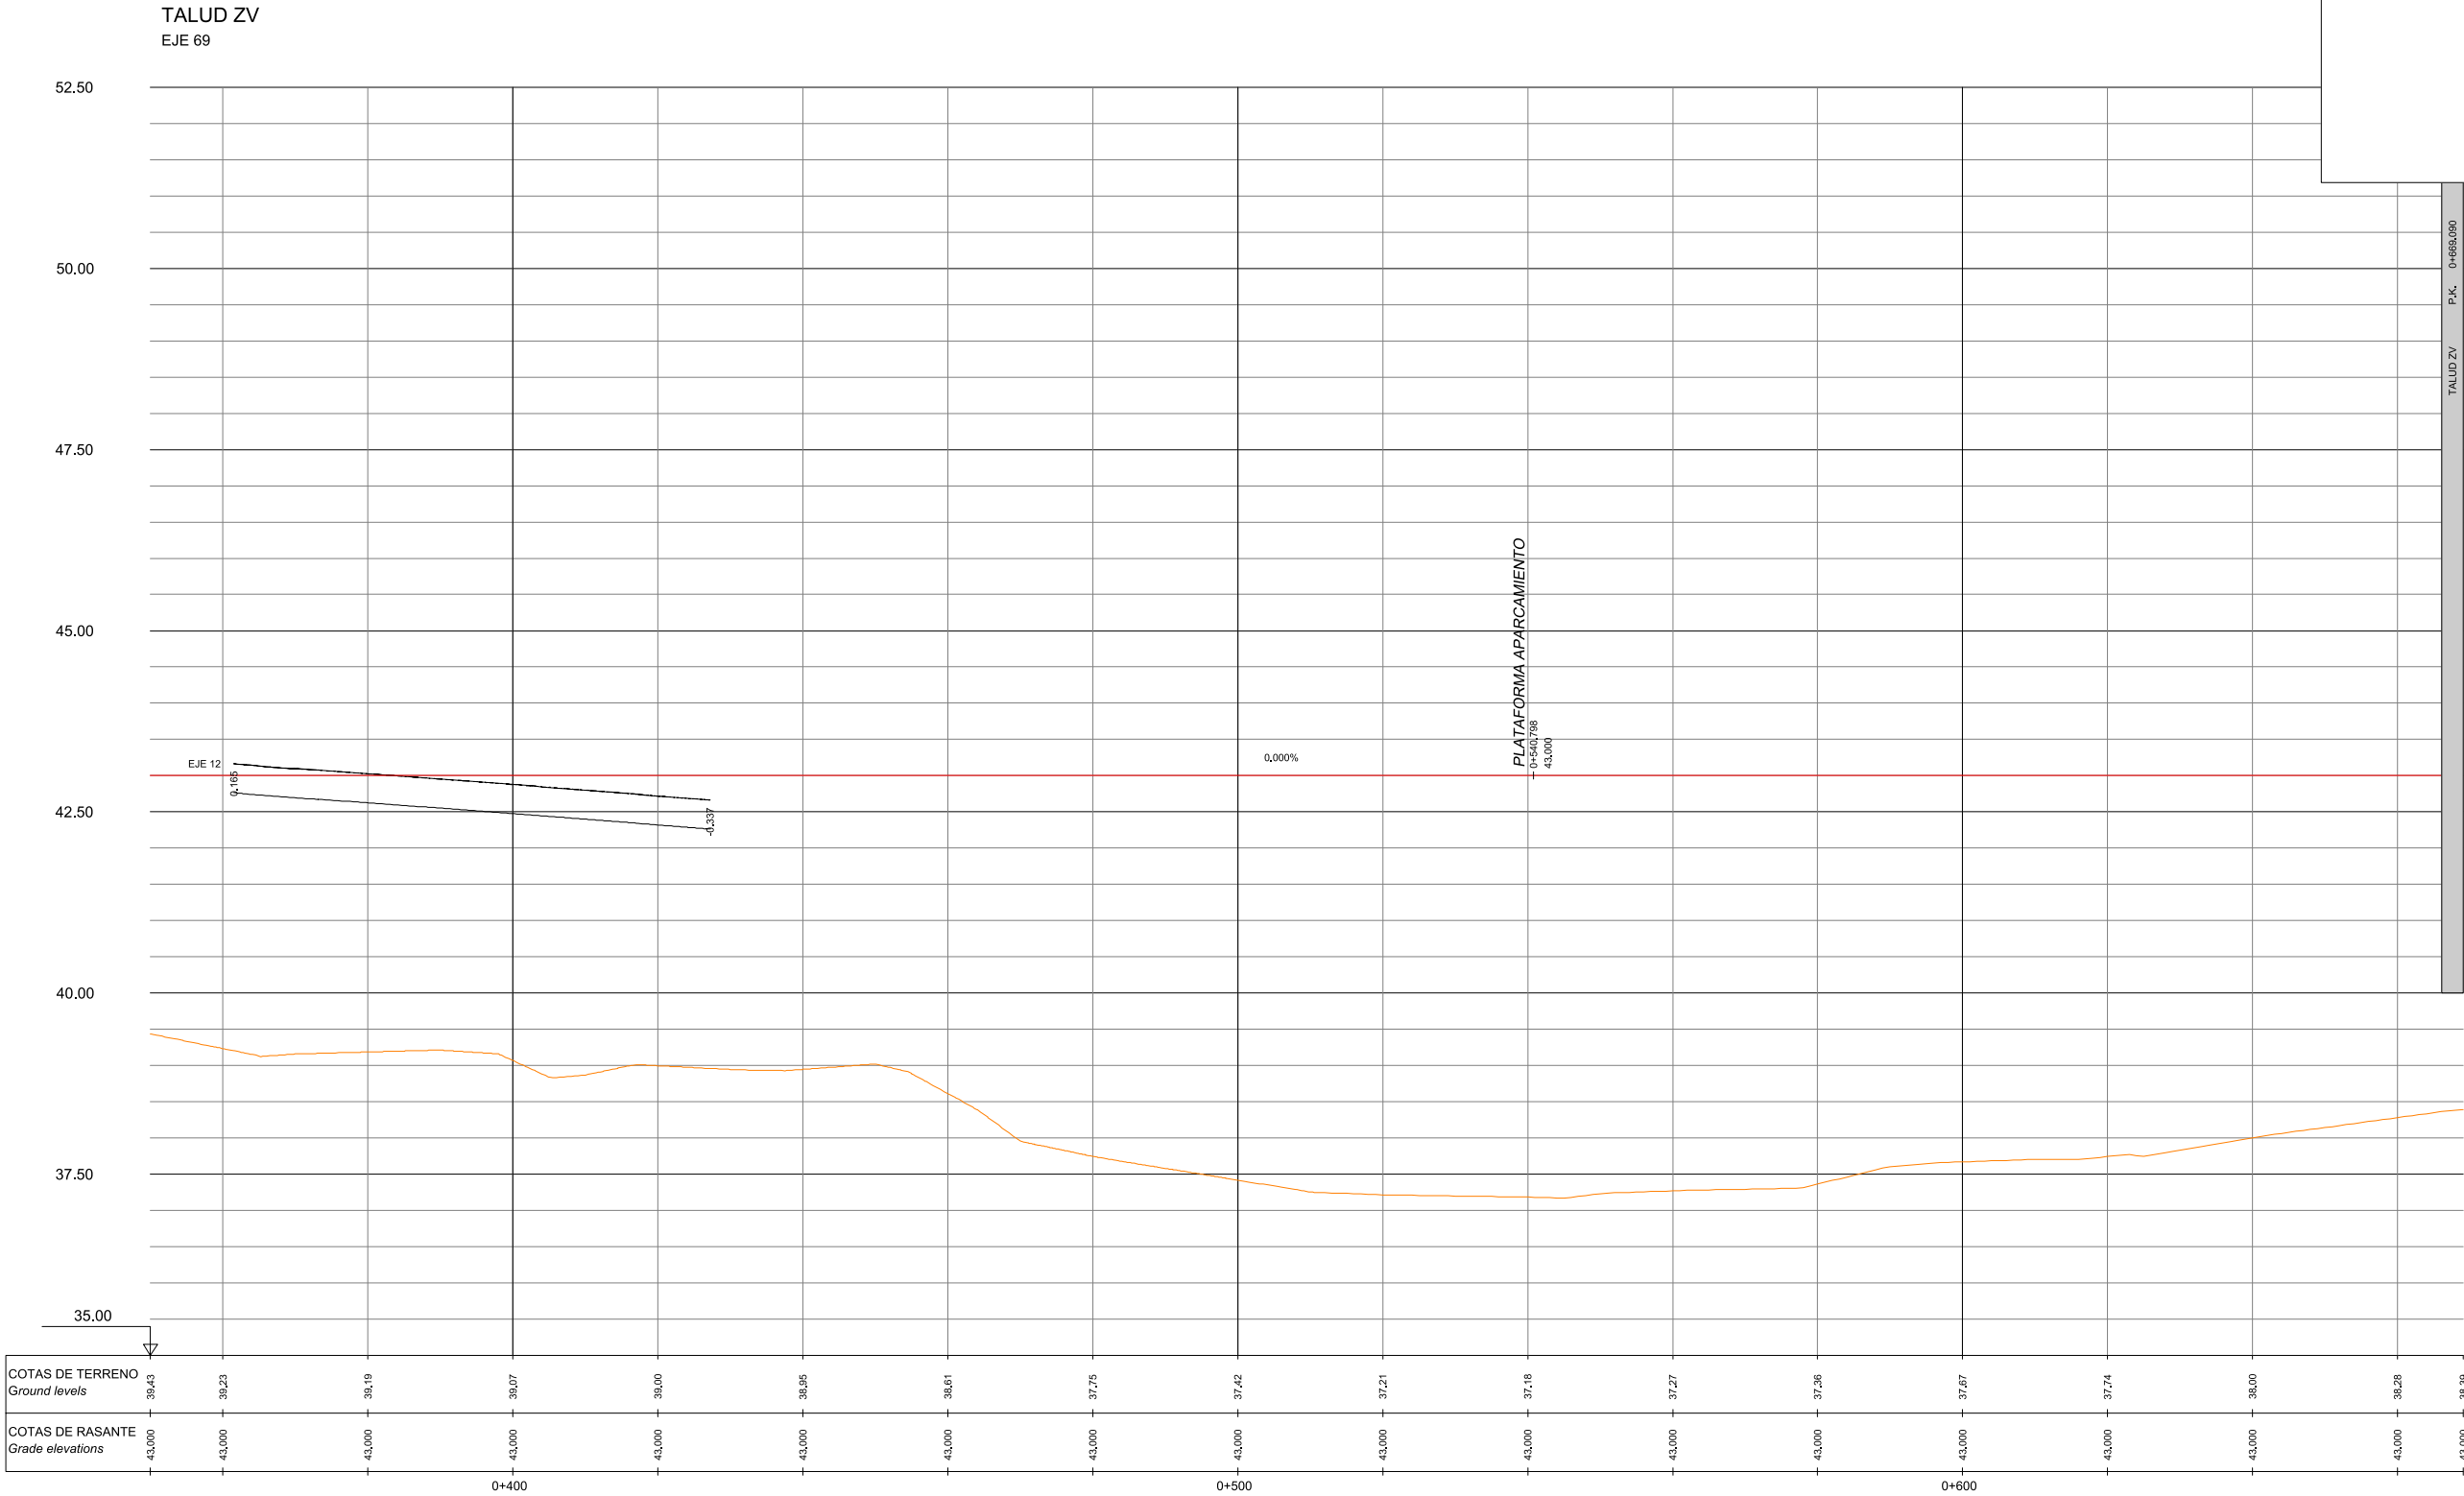

REV. Nº	DESCRIPCIÓN / DESCRIPTION	FECHA / DATE
R1	PROYECTO MODIFICADO URBANIZACIÓN / Modified urbanization project	04/2025
R0	ENTREGA PROYECTO URBANIZACIÓN / Urbanization project delivery	12/2024

Este plano es propiedad de IDP Ingeniería y arquitectura. No puede ser utilizado, ni reproducido total o parcialmente sin la autorización expresa de IDP. Las bases informáticas de los documentos de proyecto son propiedad intelectual de los autores. Prohibida su reproducción o difusión.




ACCESO A CASETA AGUAS
EJE 80

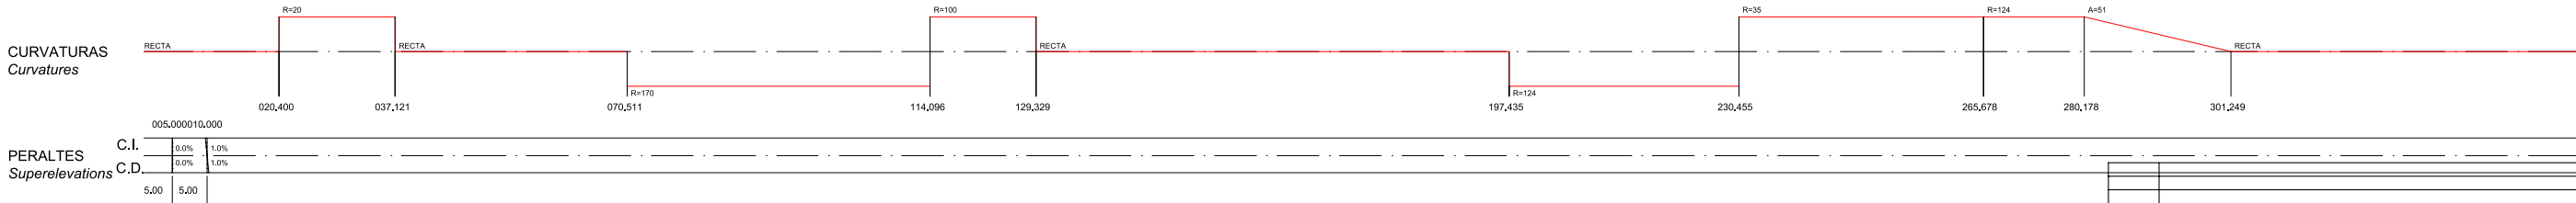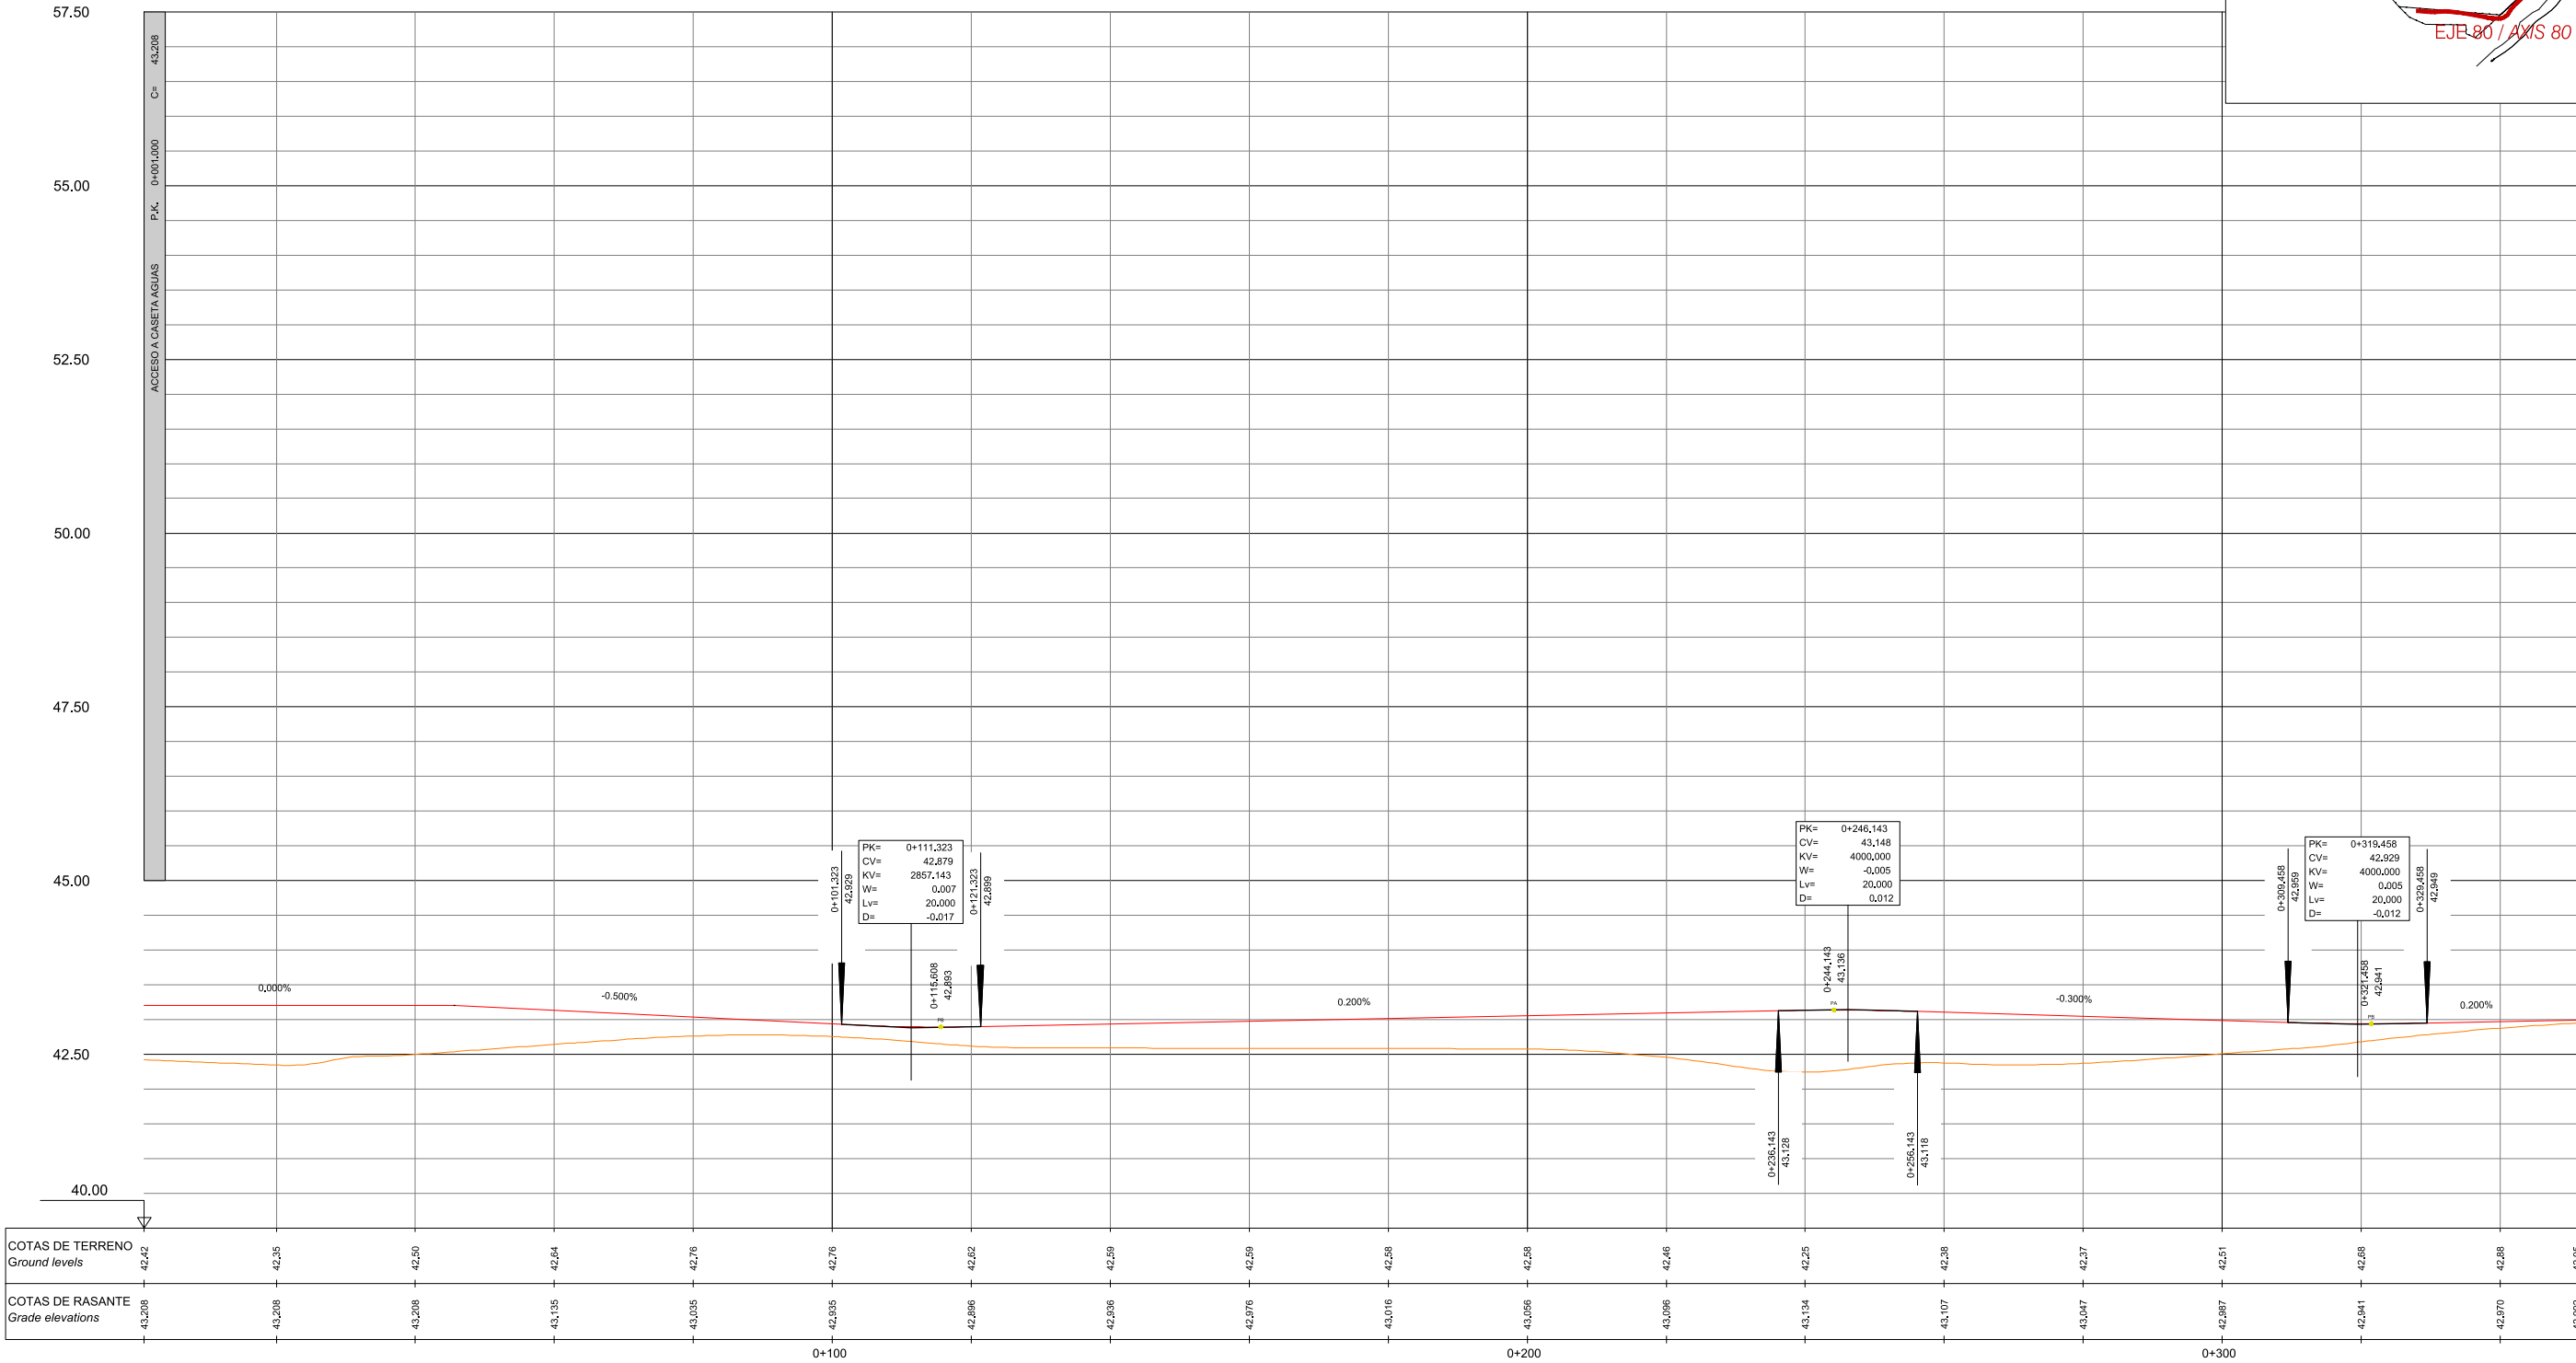

REV. Nº	DESCRIPCIÓN / DESCRIPTION	FECHA / DATE
R1	PROYECTO MODIFICADO URBANIZACIÓN / Modified urbanization project	04/2025
R0	ENTREGA PROYECTO URBANIZACIÓN / Urbanization project delivery	12/2024

Este plano es propiedad de IDP Ingeniería y arquitectura. No puede ser utilizado, ni reproducido total o parcialmente sin la autorización expresa de IDP. Las bases informáticas de los documentos de proyecto son propiedad intelectual de los autores. Prohibida su reproducción o difusión.




ACCESO A CASETA AGUAS
EJE 80

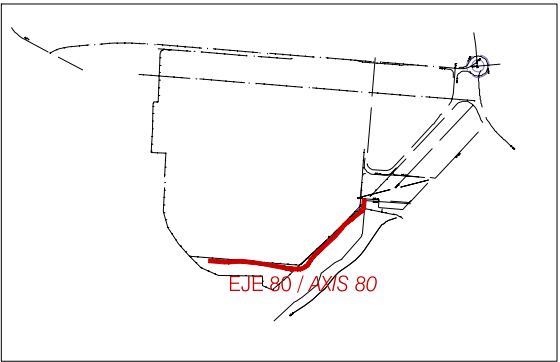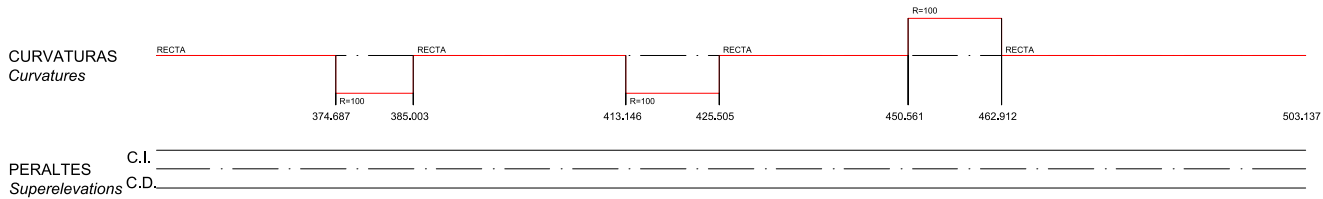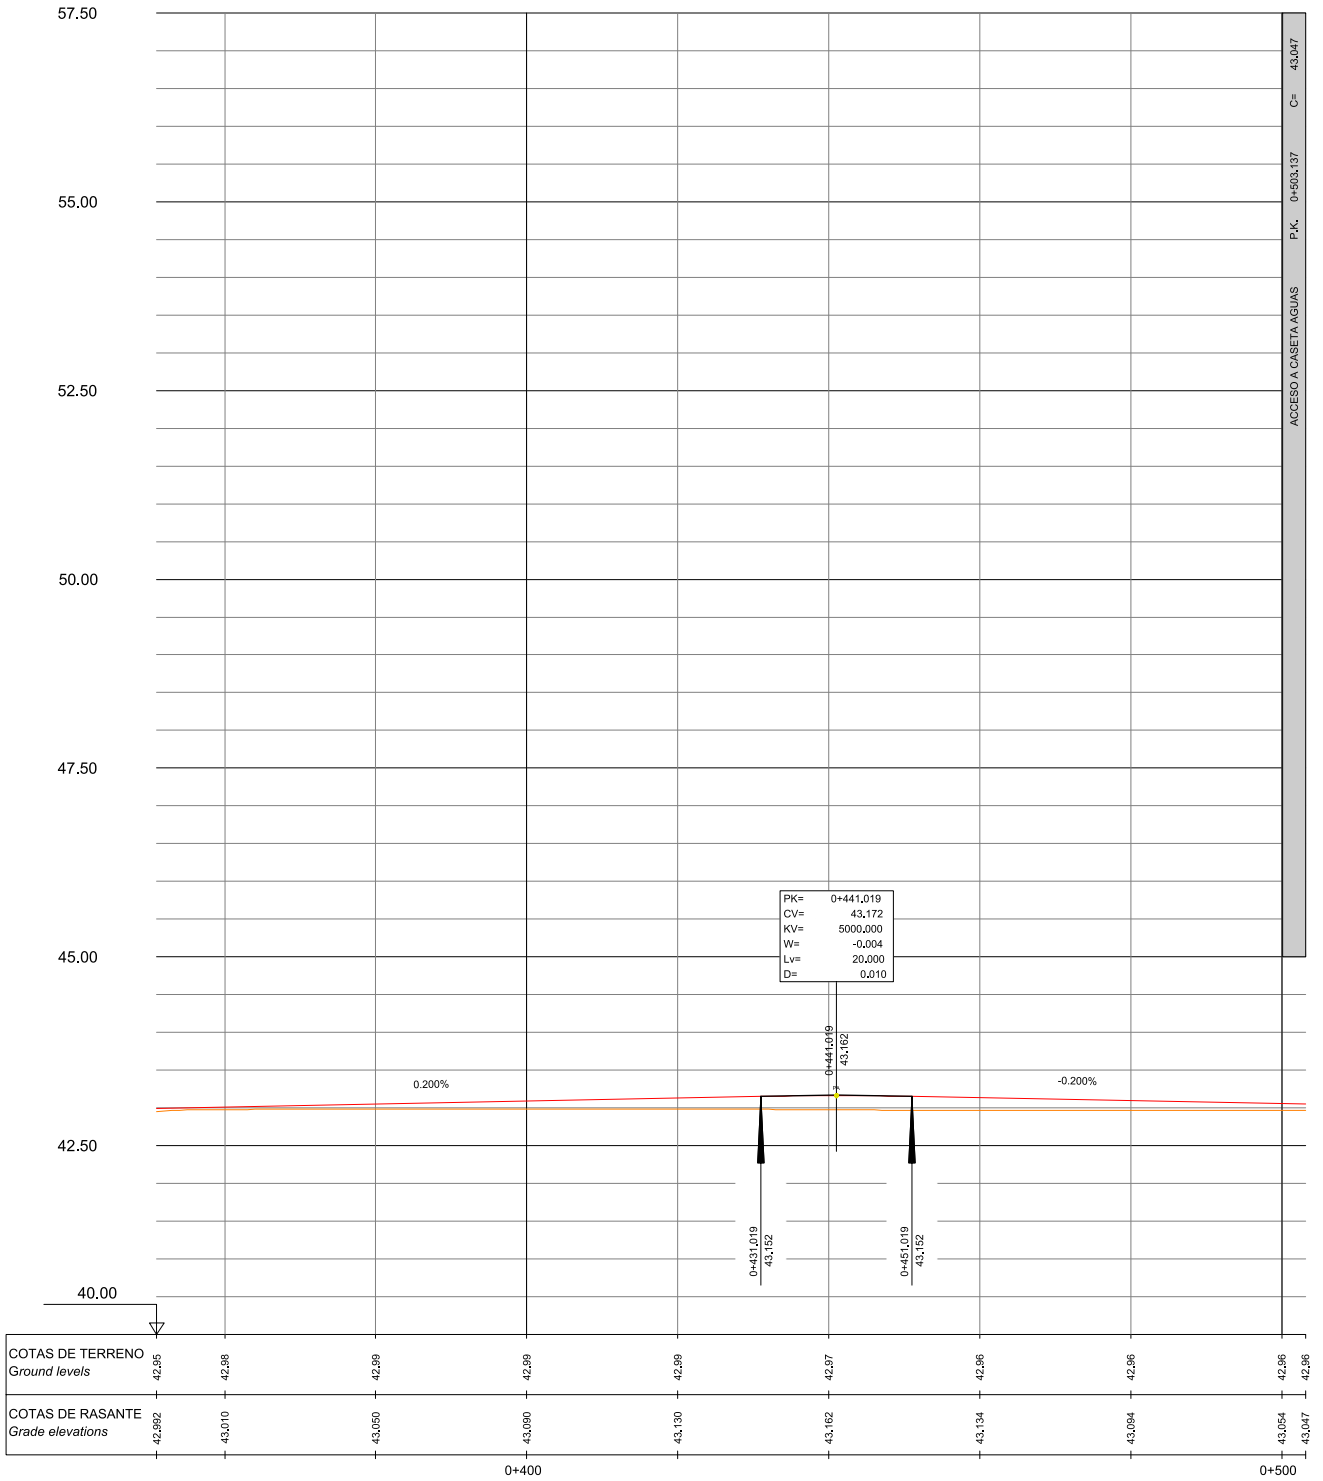

REV. Nº	DESCRIPCIÓN / DESCRIPTION	FECHA / DATE
R1	PROYECTO MODIFICADO URBANIZACIÓN / Modified urbanization project	04/2025
R0	ENTREGA PROYECTO URBANIZACIÓN / Urbanization project delivery	12/2024


Este plano es propiedad de IDP Ingeniería y arquitectura. No puede ser utilizado, ni reproducido total o parcialmente sin la autorización expresa de IDP. Las bases informáticas de los documentos de proyecto son propiedad intelectual de los autores. Prohibida su reproducción o difusión.

ACCESO A PARCELA
EJE 81

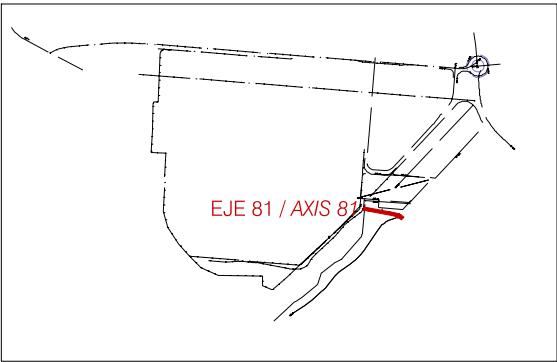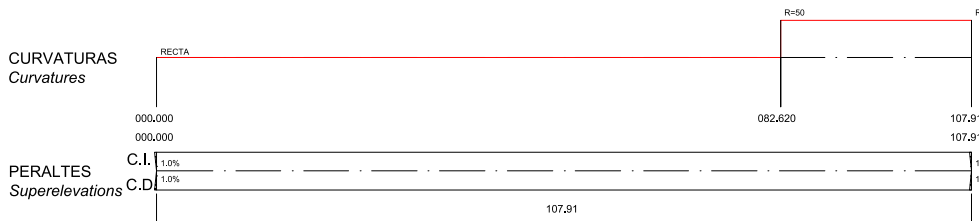
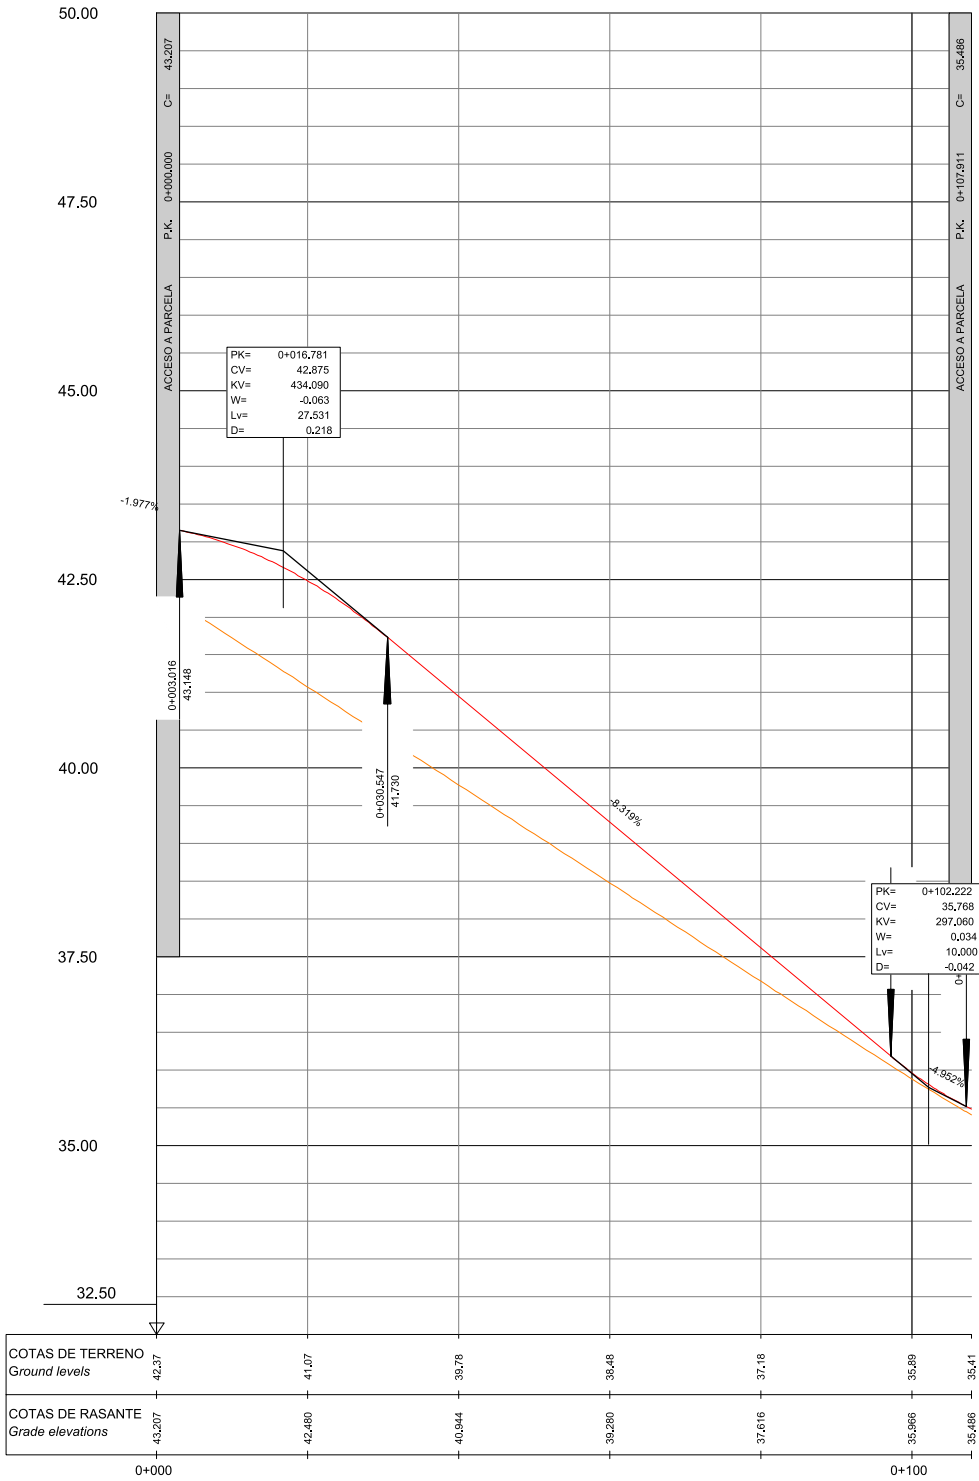


REV. Nº	DESCRIPCIÓN / DESCRIPTION	FECHA / DATE
R1	PROYECTO MODIFICADO URBANIZACIÓN / Modified urbanization project	04/2025
R0	ENTREGA PROYECTO URBANIZACIÓN / Urbanization project delivery	12/2024

Este plano es propiedad de IDP Ingeniería y arquitectura. No puede ser utilizado, ni reproducido total o parcialmente sin la autorización expresa de IDP. Las bases informáticas de los documentos de proyecto son propiedad intelectual de los autores. Prohibida su reproducción o difusión.

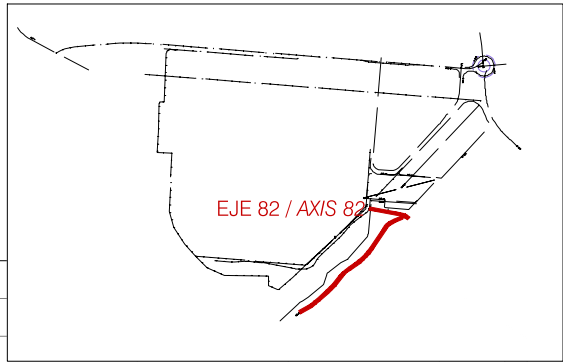

MOTA DE PROTECCION
EJE 82

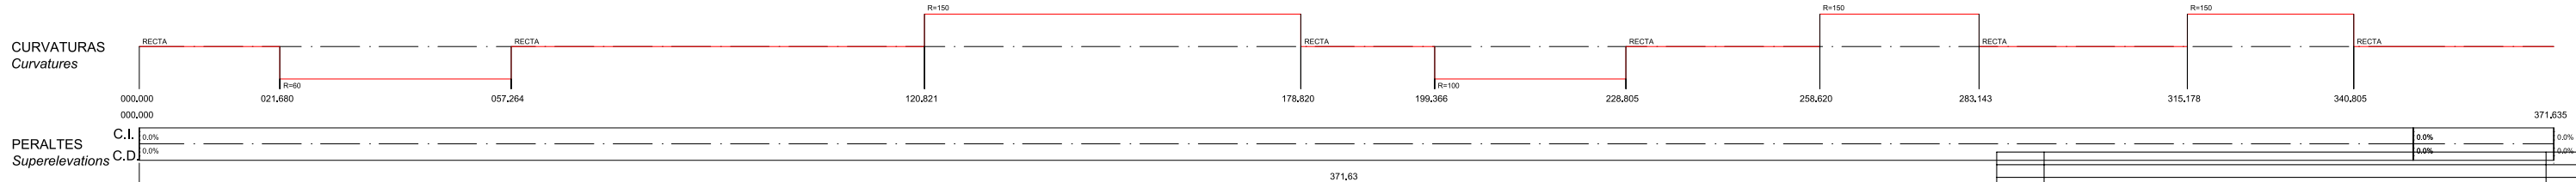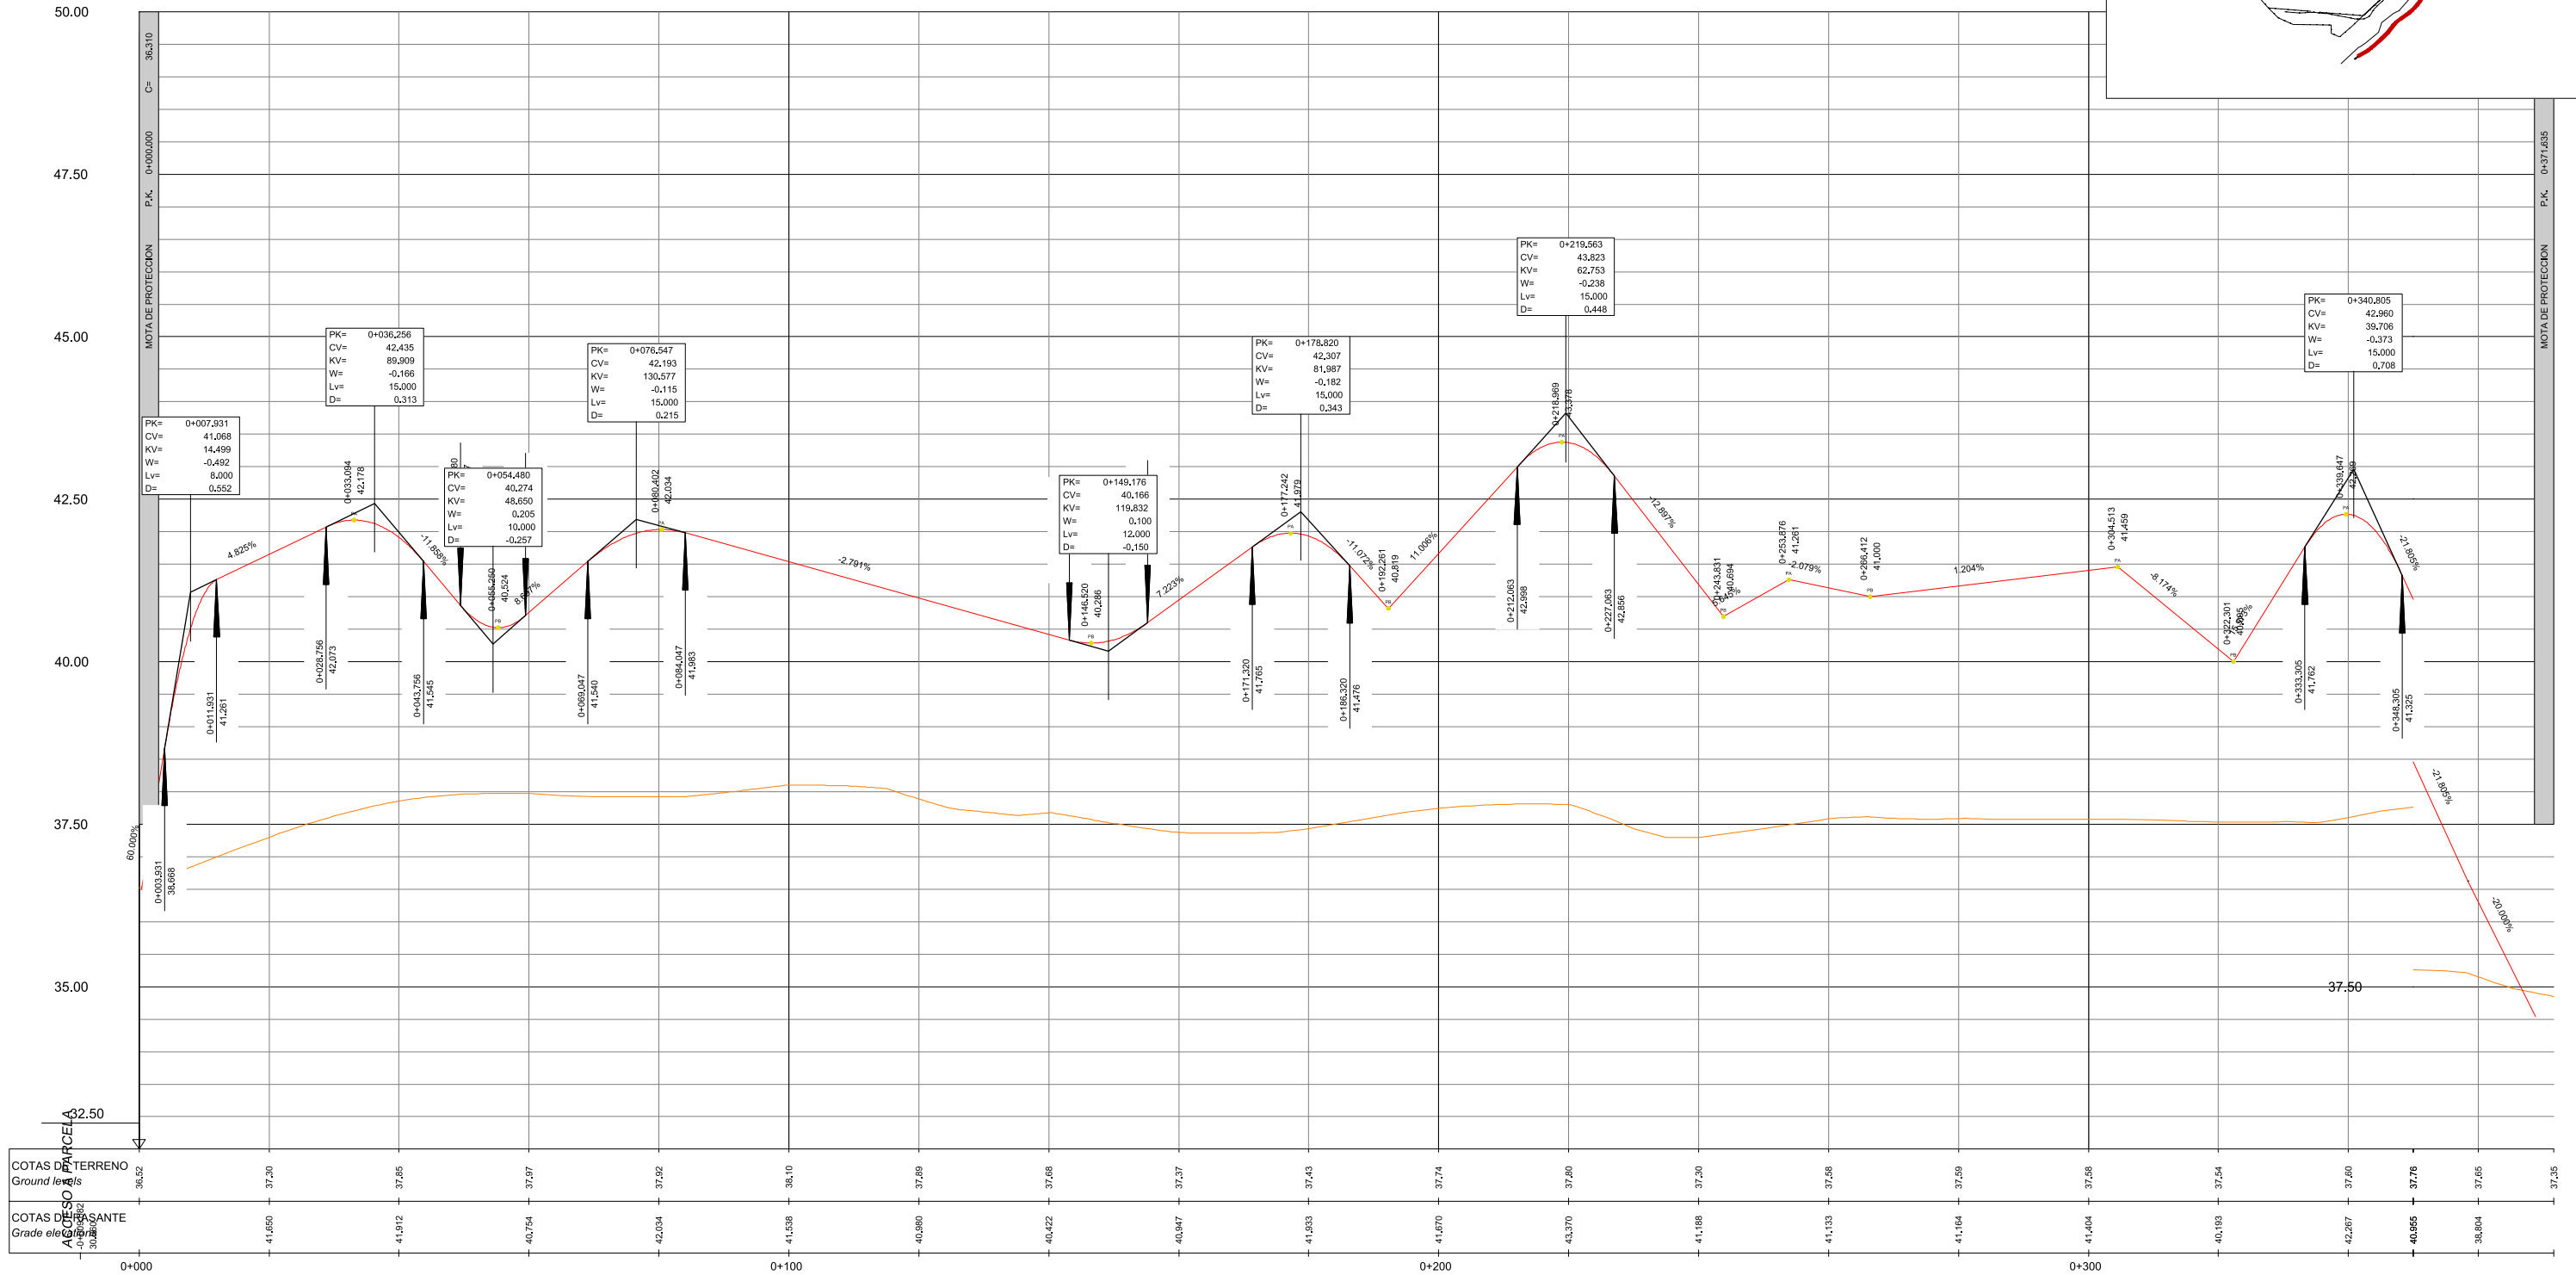

REV. N°	DESCRIPCION / DESCRIPTION	FECHA / DATE
R1	PROYECTO MODIFICADO URBANIZACION / Modified urbanization project	04/2025
R0	ENTREGA PROYECTO URBANIZACION / Urbanization project delivery	12/2024