



CODIGO EXPEDIENTE: 1461




PROYECTO: PROYECTO D'URBANITZACIÓ PAU-22
CARRER EL PI DE BALTASAR, LA MINA DE LES NINES I MARIA M. OLIVER
ADREÇA: PAU-22 MONTEIRO BADA 2
POBLACIÓ: MONTEIRO BADA - MONTEIRO DEL CAMP
PROVINCIA: BAIX CAMP - TARRAGONA
FASE: PROYECTO D'URBANITZACIÓ
NUM. PLANOL: SITUACIÓ - EMPLAÇAMENT

ESCALA GRÀFICA: ESCALA: 1:1000
DATA ENTREGA: GENER 2015
NUM. PLANOL: G-001
CAD: 3PR-A-100.dwg

LLISTAT DE REVISIONS		
N.	DATA	DESCRIPCIO

VISAT:

PAU-22 MONT-ROIG BADIA 2	PARCEL.LA (8.2)	PARCEL.LA (A.2)	TOTAL SECTOR PAU-22
PROPIEDAD	ALTAMIRA	FRANCISCO GAY VIRGILI	
SUP. m2 (CATASTRAL)	2.238, 00	2.145,00	
SUP. m2 (TOPOGRAFICO) EN SECTOR	2.349,73 m2(50,86%)	2.270,27 m2 (49,14%)	4.620,00 m2
SUP. m2 PARCELA FUERA DEL SECTOR	84,03 m2	22,86 m2	
PAU-22 MONT-ROIG BADIA 2			4.400,00 m2
5% DE AJUSTE DEL AMBITO SEGÚN TOPOGRÁFICO REAL			220,00 m2
EDIFICABILIDAD TOTAL			3.390,19 m2
EDIFICABILIDAD MAX. HABITATGES (18)			1.931,13 m2

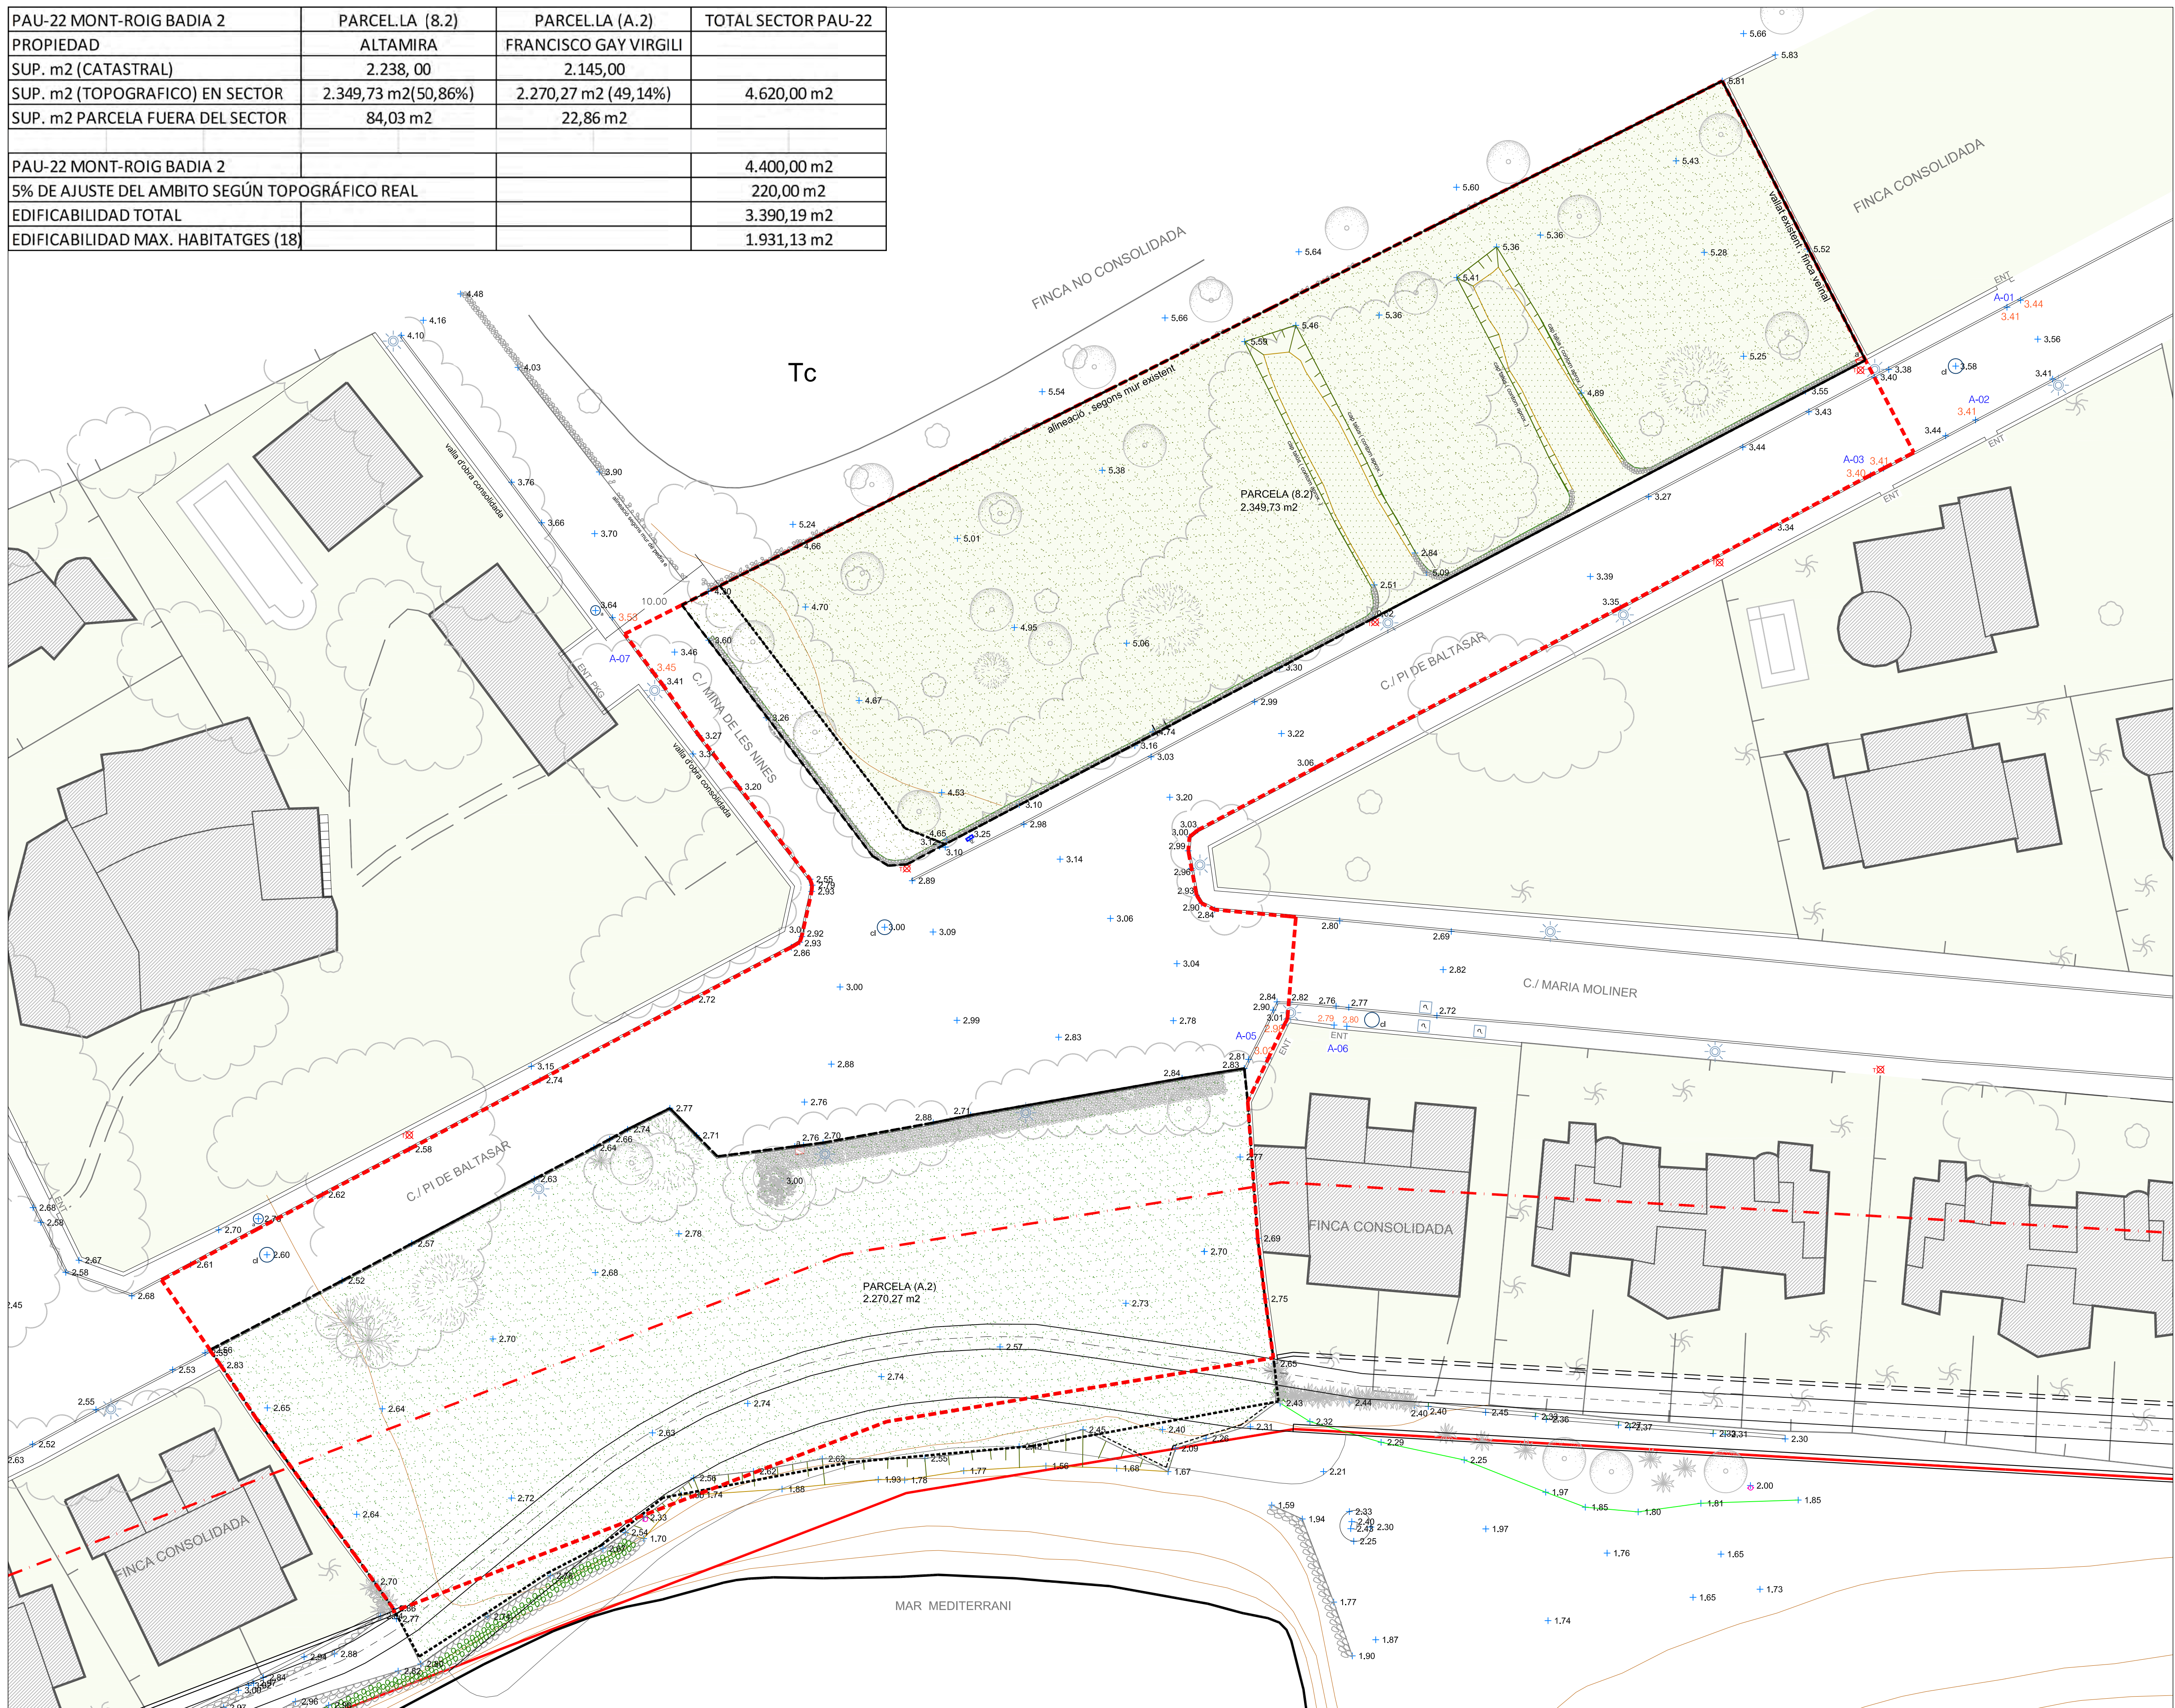

- | | | |
|---|----|--|
|  | CL | REGISTRE CLAVEGUERAM |
|  | A | REGISTRE AIGUA |
|  | G | REGISTRE GAS |
|  | A | COMPTADOR AIGUA |
|  | | ARBRAT EXISTENT |
|  | | PAPERERA |
|  | | ENTRADA |
|  | BI | BOCA D'INCENDIS |
|  | | VEGETACIÓ ARBUSTIVA |
|  | | REGISTRE ENLLUMENAT |
|  | | REGISTRE TELEFON |
|  | | REGISTRE SENSE IDENTIFICAR |
|  | | FANAL |
|  | T | PAL FUSTA TELÈFON |
|  | S | SENYAL |
|  | | LINEA DE DOMINI PÚBLIC |
|  | | LINEA DE SERVIDUMBRE DE PROTECCIO |
|  | | LINEA PROPOSTA DEL LIMIT D'AMBIT 6m DE DOMINI PUBLIC |

CÓDIGO EXPEDIENTE: 1461

CLIENT:



PROJECTE:

PROJECTE D'URBANITZACIÓ PAU-22
CARRER EL PI DE BALTASAR, LA MINA DE LES NINES I MARIA M. OLIVER

ADREÇA:	PAU-22 MONTROIG BADIA 2
POBLACIÓ:	MONTROIG BADIA - MONTROIG DEL CAMP
PROVINÇA:	BAIX CAMP - TARRAGONA

FASE: PROJECTE D'URBANITZACIÓ

NOMBRE DE PLANOL:

PLANTA GENERAL, TOPOGRÀFIC, RASANTS I ACCESSOS

ESCALA GRÀFICA: ESCALA :
1:250


DATA ENTREGA: _____ GENE 2015
NÚM. PLANOL: **EA-A-101**

CAD 3EA-A-101.dwg

LLISTAT DE REVISIONS

N.	DATA	DESCRIPCIÓ

VISAT:

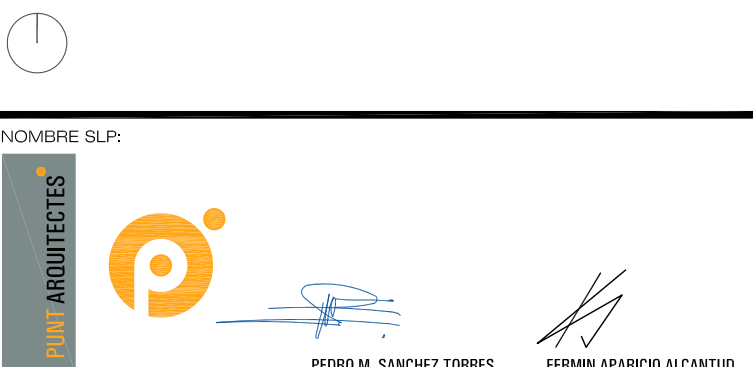


CARRER RIERA N° 10 Local 2 tlf. 93 589 03 95 punt@puntarquitectes.com
08172 SANT CUGAT DEL VALLÈS fax 93 675 12 74 www.puntarquitectes.com



 Vorada de formigó
Tipus T-2

 Vorada de formigó
Tipus P-3

ICS Gual remontable de formigó
Tipus ICS Standard

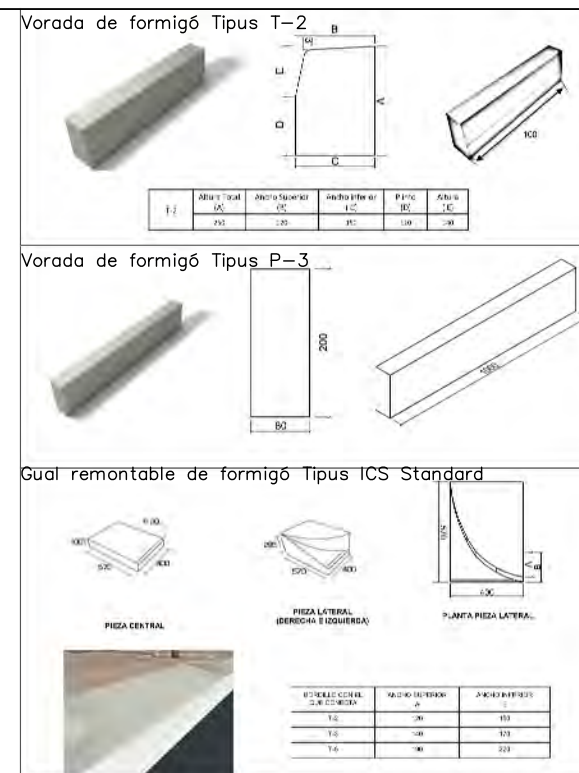

- 1 PAVIMENT DE FORMIGÓ
- 2 PAVIMENT DE SAULO
- 3 PAVIMENT TERRA VEGETAL
- 4 PAVIMENT CIMENT COMPRIU
- 5 PAVIMENT CIMENT COMPRIU
ANTILISCANT
- 6 BANC FORMIGÓ ARMAT
"IN SITU"
- 7 ARBRAT EXISTENT
- 8 ARBRAT TRASPLANTAT
- 9 ARBRAT NOU
- 10 FANAL EXISTENT
- 11 FANAL EXISTENT REUBICAT
- 12 FANAL NOU
- 13 FANAL AMB PROJECTORS
- 14 FONT
- 15 APARCABICIS
- 16 PAPERERA

CÓDIG EXPEDIENT: 1461

CLIENT



PROJECTE

PROJECTE D'URBANITZACIÓ PAU-22
CARRER EL PI DE BALTASAR, LA MINA DE LES NINES I MARIA M. OLIVER

PAU-22 MONTROIG BADIA 2

PROVINCIA: BAIX CAMP - TARRAGONA

FASE: PROJECTE D'URBANITZACIÓ

NOMBRE DE PLANOL: _____

ESCALA GRÁFICA: ESCALA: 1:250

DATA ENTREGA:	GENER 2015
---------------	------------

NÚM. PLANOL: **BB-A-103**

CAD 3EA-A-101.dwg


LLISTAT DE REVISIONS

	DATE:	RECEIVED:
--	-------	-----------


N.	DATA	DESCRIZIO

VISAT:



NOMBRE SLF

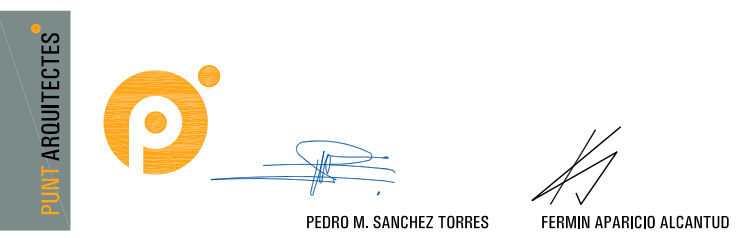

CARRER RIERA N° 10 Local 2 tlf. 93 589 03 95 punt@puntarquitectes.com
08172 SANT CUGAT DEL VALLÈS fax 93 675 12 74 www.puntarquitectes.com

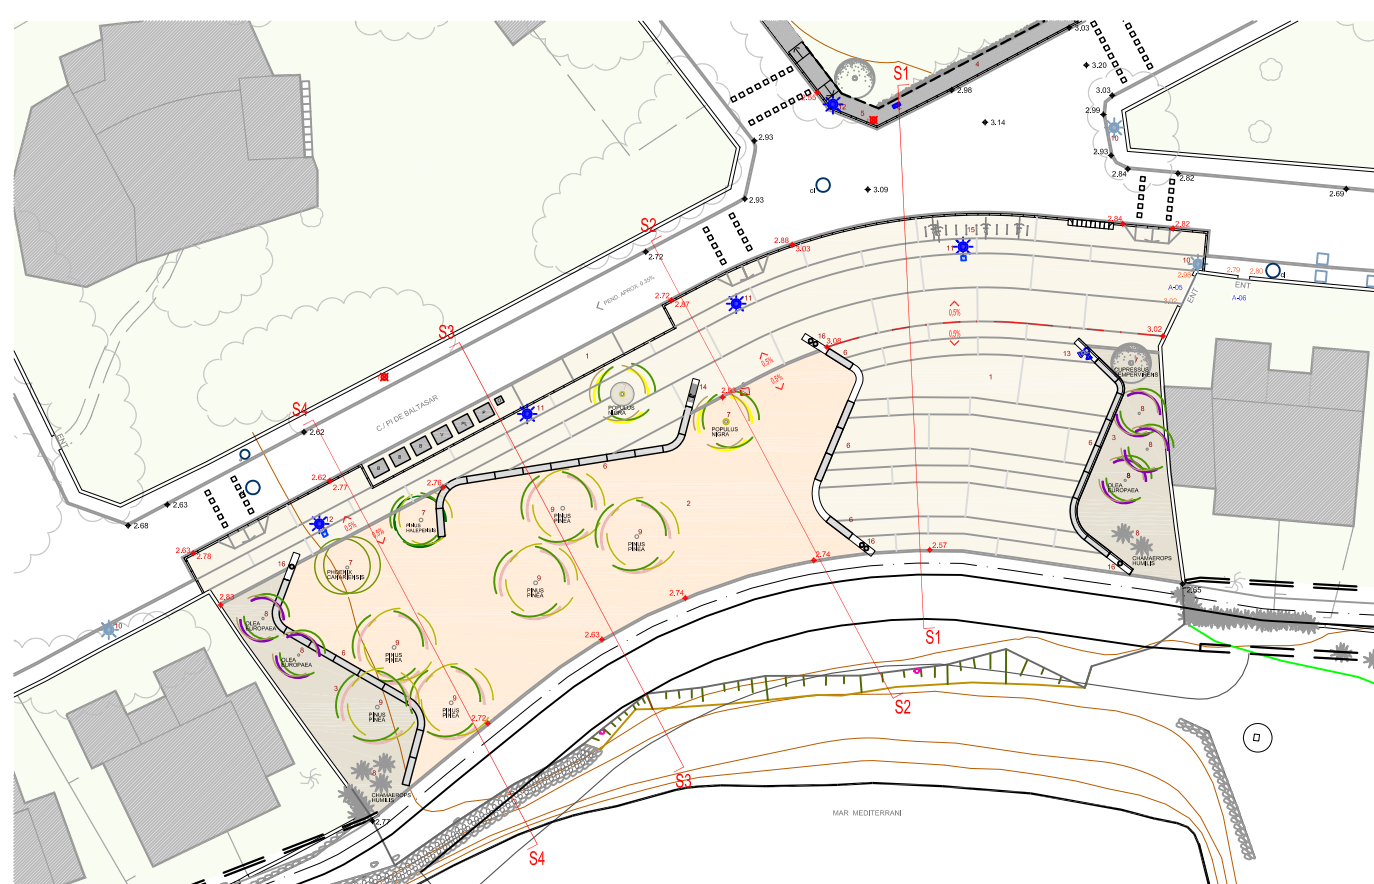

----- RASSANT ACTUAL TERRENY

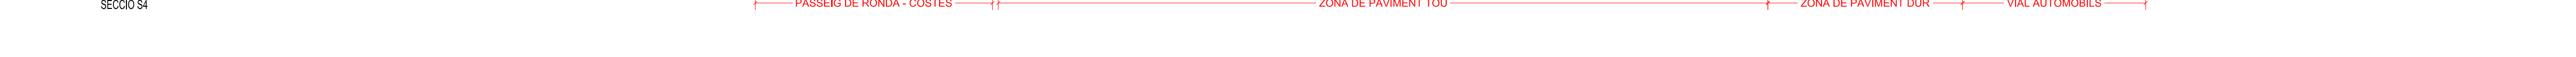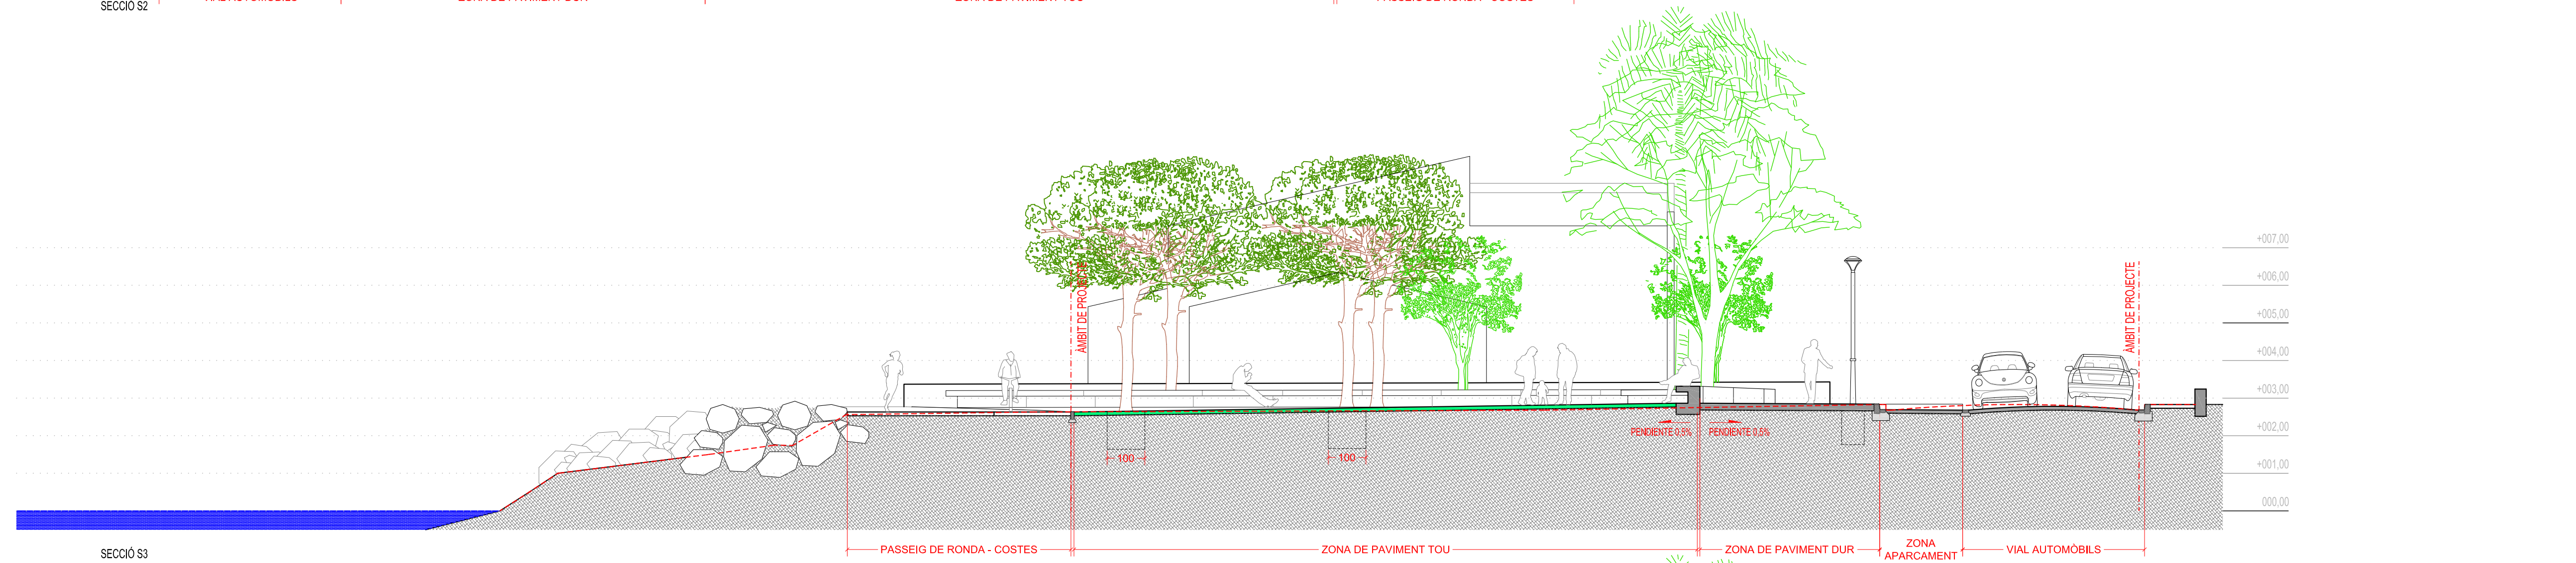

CÓDIGO EXPEDIENTE: 1461

CLIENT:



PROJECTE:

PROJECTE D'URBANITZACIÓ PAU-22

CARRER EL PI DE BALTASAR, LA MINA DE LES NINES I MARIA M. OLIVER

ADBECA¹ PALL-22 MONTROIG BADIA 2

POBLACIÓ: MONTROIG BADIA - MONTROIG DEL CAMP

PROVINCIA: BAIX CAMP - TARRAGONA

FASE: PROJECTE D'URBANITZACIÓ

NOMBRE DE PLANCHES: _____

SECCIONS TIPUS CARRER I ZONA VERDA

ESCALA: 1:100

DATA ENTREGA:	GENER 2.015
---------------	-------------

NÚM. PLANOL: **PB-D-101**

GAD 3PR-D-101.dwg

LLISTAT DE REVISIONS

N.	DATA	DESCRIPCIÓ

VISAT: _____

NOMBRE SLP: _____



CARRER RIERA N° 10 Local 2 tlf. 93 589 03 95 punt@puntarquitectes.co
08172 SANT CUGAT DEL VALLÈS fax 93 675 12 74 www.puntarquitectes.co



AGUA - CLAVEGUERAM LINEA DE CONNEXIÓ A XARXA AGUA EXISTENT ARQUETA HIDRANT EXISTENT Adequado a nou paviment ARQUETA DE CONNEXIÓ A XARXA AGUA Prefabricada 41x41x50 cm Amb comptador, clau de pas i boca de REG XARXA CLAVEGUERAM EXISTENT ESCOMESA A XARXA CLAVEGUERAM PVC Ø 120 mm FONT PVC Ø 315 mm PARCELLA ESCOMESA A XARXA EXISTENT AMB ARMARI COMPTADOR PE Ø 63	
---	--

CÓDIGO EXPEDIENTE: 1461

CLIENT: _____



PROJECTE: _____

PROJECTE D'URBANITZACIÓ PAU-22
CARRER EL PI DE BALTASAR, LA MINA DE LES NINES I MARIA M. OLIVER

ADREÇA:	PAU-22 MONTROIG BADIA 2
POBLACIÓ:	MONTROIG BADIA - MONTROIG DEL CAMP
PROVINCIA:	BAIX CAMP - TARRAGONA

FASE: PROJECTE D'URBANITZACIÓ

NOMBRE DE PLANOL:

PLANTA GENERAL PROPOSTA. AGUA i CLAVEGUERAM

ESCALA GRÁFICA: ESCALA: 1:250

DATA ENTREGA: _____ GENE 2015


NÚM. PLANOL: **BB-I-101**


CAD 3PR-I.dwg

LLISTAT DE REVISIONS

N.	DATA	DESCRIPCIÓ


VISAT:

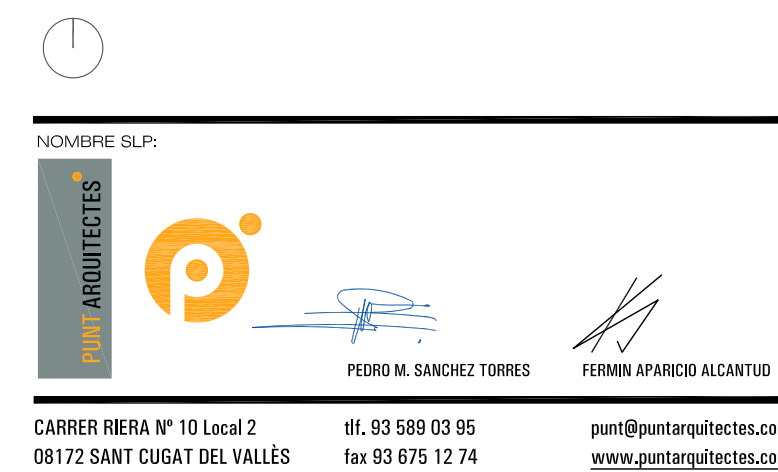

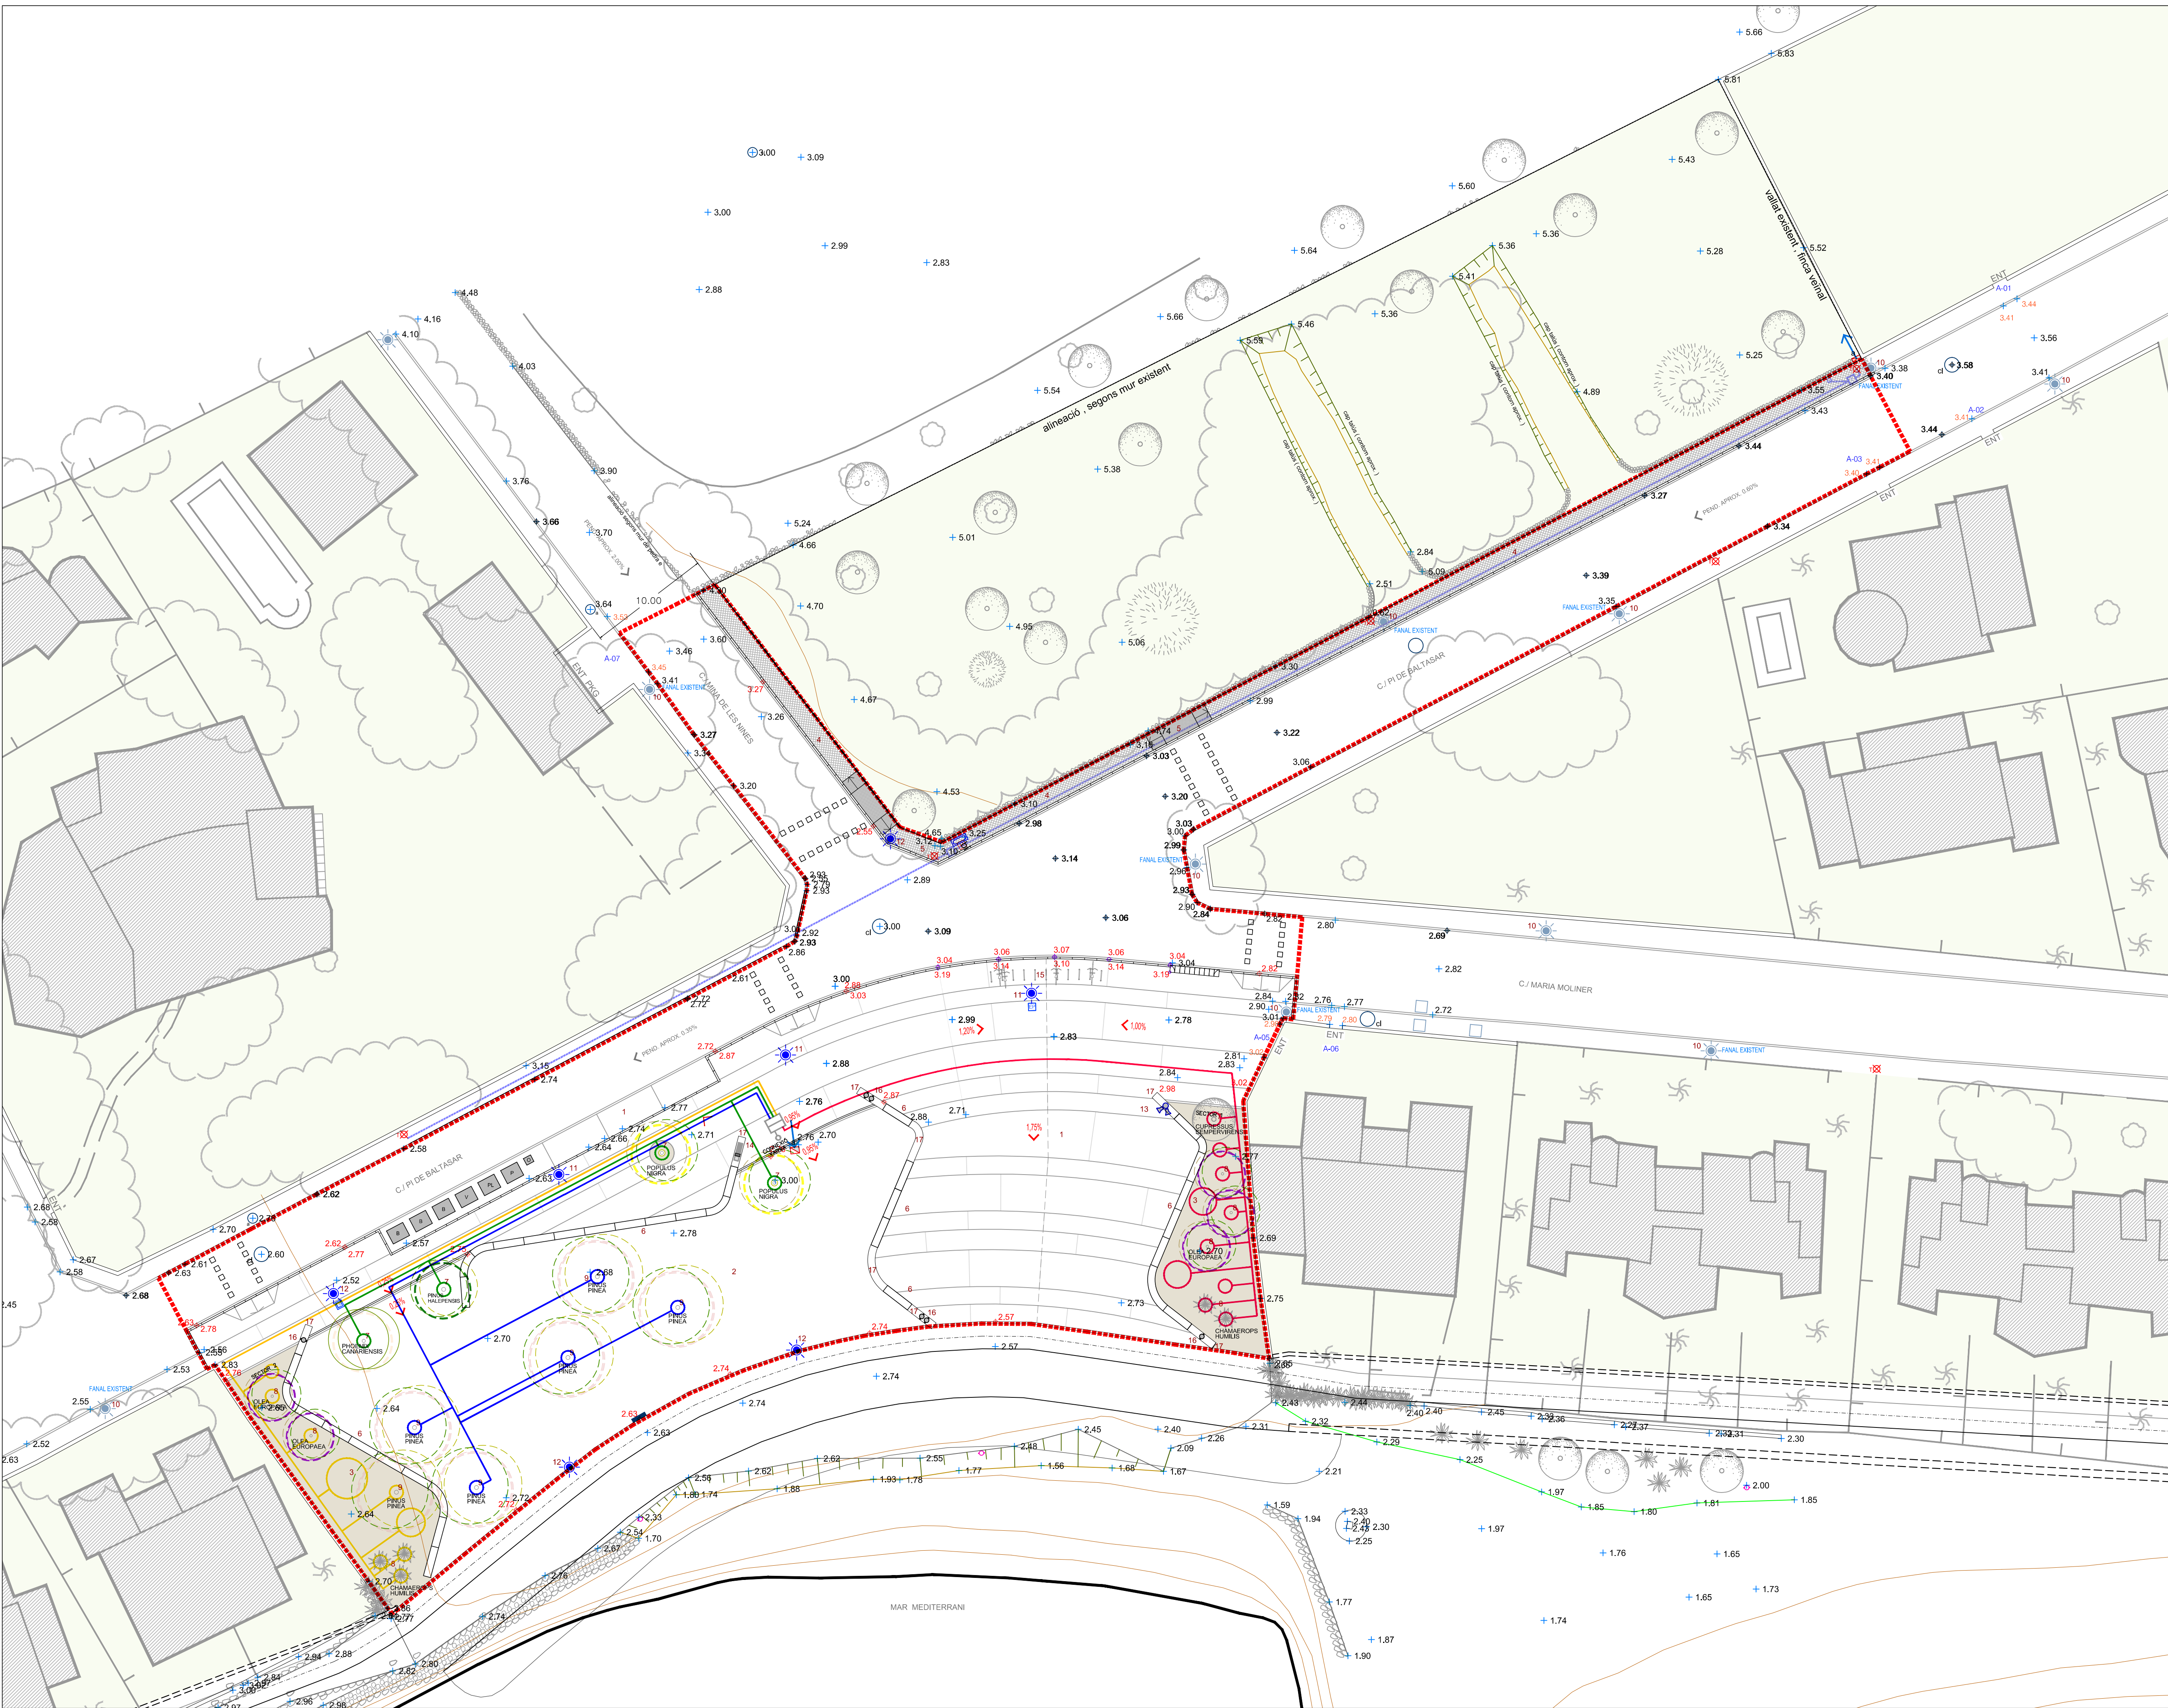

JARDINERIA - REG

- ARQUETA DE CONNEXIÓ A XARXA AIGUA Prefabricada 61x43x31,5 cm
- CIRCUIT DE DEGOTEIG 1 Canonada 32 mm. PEBD 6 atm pm
- ANELL DEGOTEIG CIRCUIT 1 2 m canonada techline 6 gotes
- CIRCUIT DE DEGOTEIG 2 Canonada 32 mm. PEBD 6 atm pm (arbrat existent)
- ANELL DEGOTEIG CIRCUIT 2 2 m canonada techline 6 gotes (arbrat existent)
- CIRCUIT DE DEGOTEIG 3 Canonada 32 mm. PEBD 6 atm pm
- ANELL DEGOTEIG CIRCUIT 3 2 m canonada techline 6 gotes
- CIRCUIT DE DEGOTEIG 4 Canonada 32 mm. PEBD 6 atm pm
- ANELL DEGOTEIG CIRCUIT 4 2 m canonada techline 6 gotes

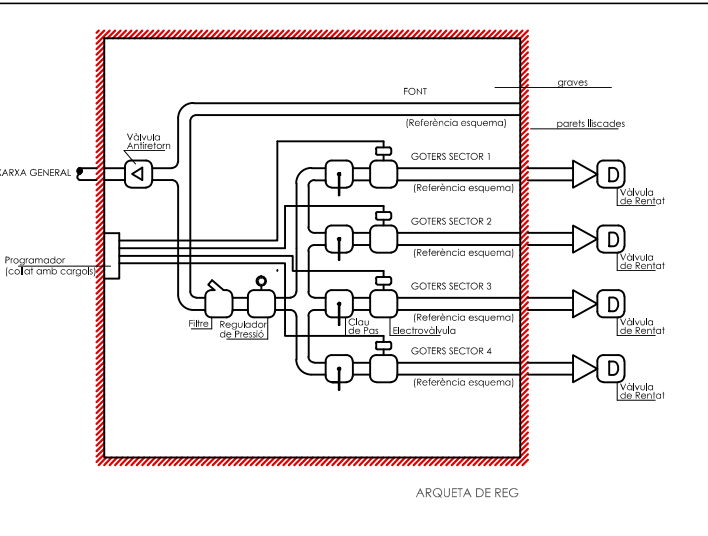

CÓDIG EXPEDIENT: 1461

CLIENT:



PROJECTE:

PROJECTE D'URBANITZACIÓ PAU-22
CARRER EL PI DE BALTASAR, LA MINA DE LES NINES I MARIA MOLINER

ADREÇA: PAU-22 MONTROIG BADIA 2
POBLACIÓ: MONTROIG BADIA - MONTROIG DEL CAMP
PROVINCIA: BAIX CAMP - TARRAGONA

FASE: PROJECTE D'URBANITZACIÓ
NOMBRE DE PLANOL:

PLANTA GENERAL PROPOSTA. REG i JARDINERIA
ESCALA GRÀFICA: ESCALA: 1:250

DATA ENTREGA: ABRIL 2015
NÚM. PLANOL:

PR-I-103

CAD: 3PR-I-100.dwg


LLISTAT DE REVISIONS

N.	DATA	DESCRIPCIÓ

VISAT:



NOMBRE SLIP:

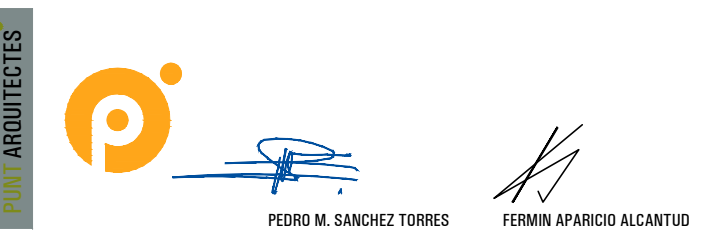

CARRER RIERA Nº 10 Local 2 08172 SANT CUGAT DEL VALLÉS
08172 SANT CUGAT DEL VALLÉS

TEL: 93 589 03 95
Fax 93 975 12 74

punt@puntarquitectes.com
www.puntarquitectes.com