


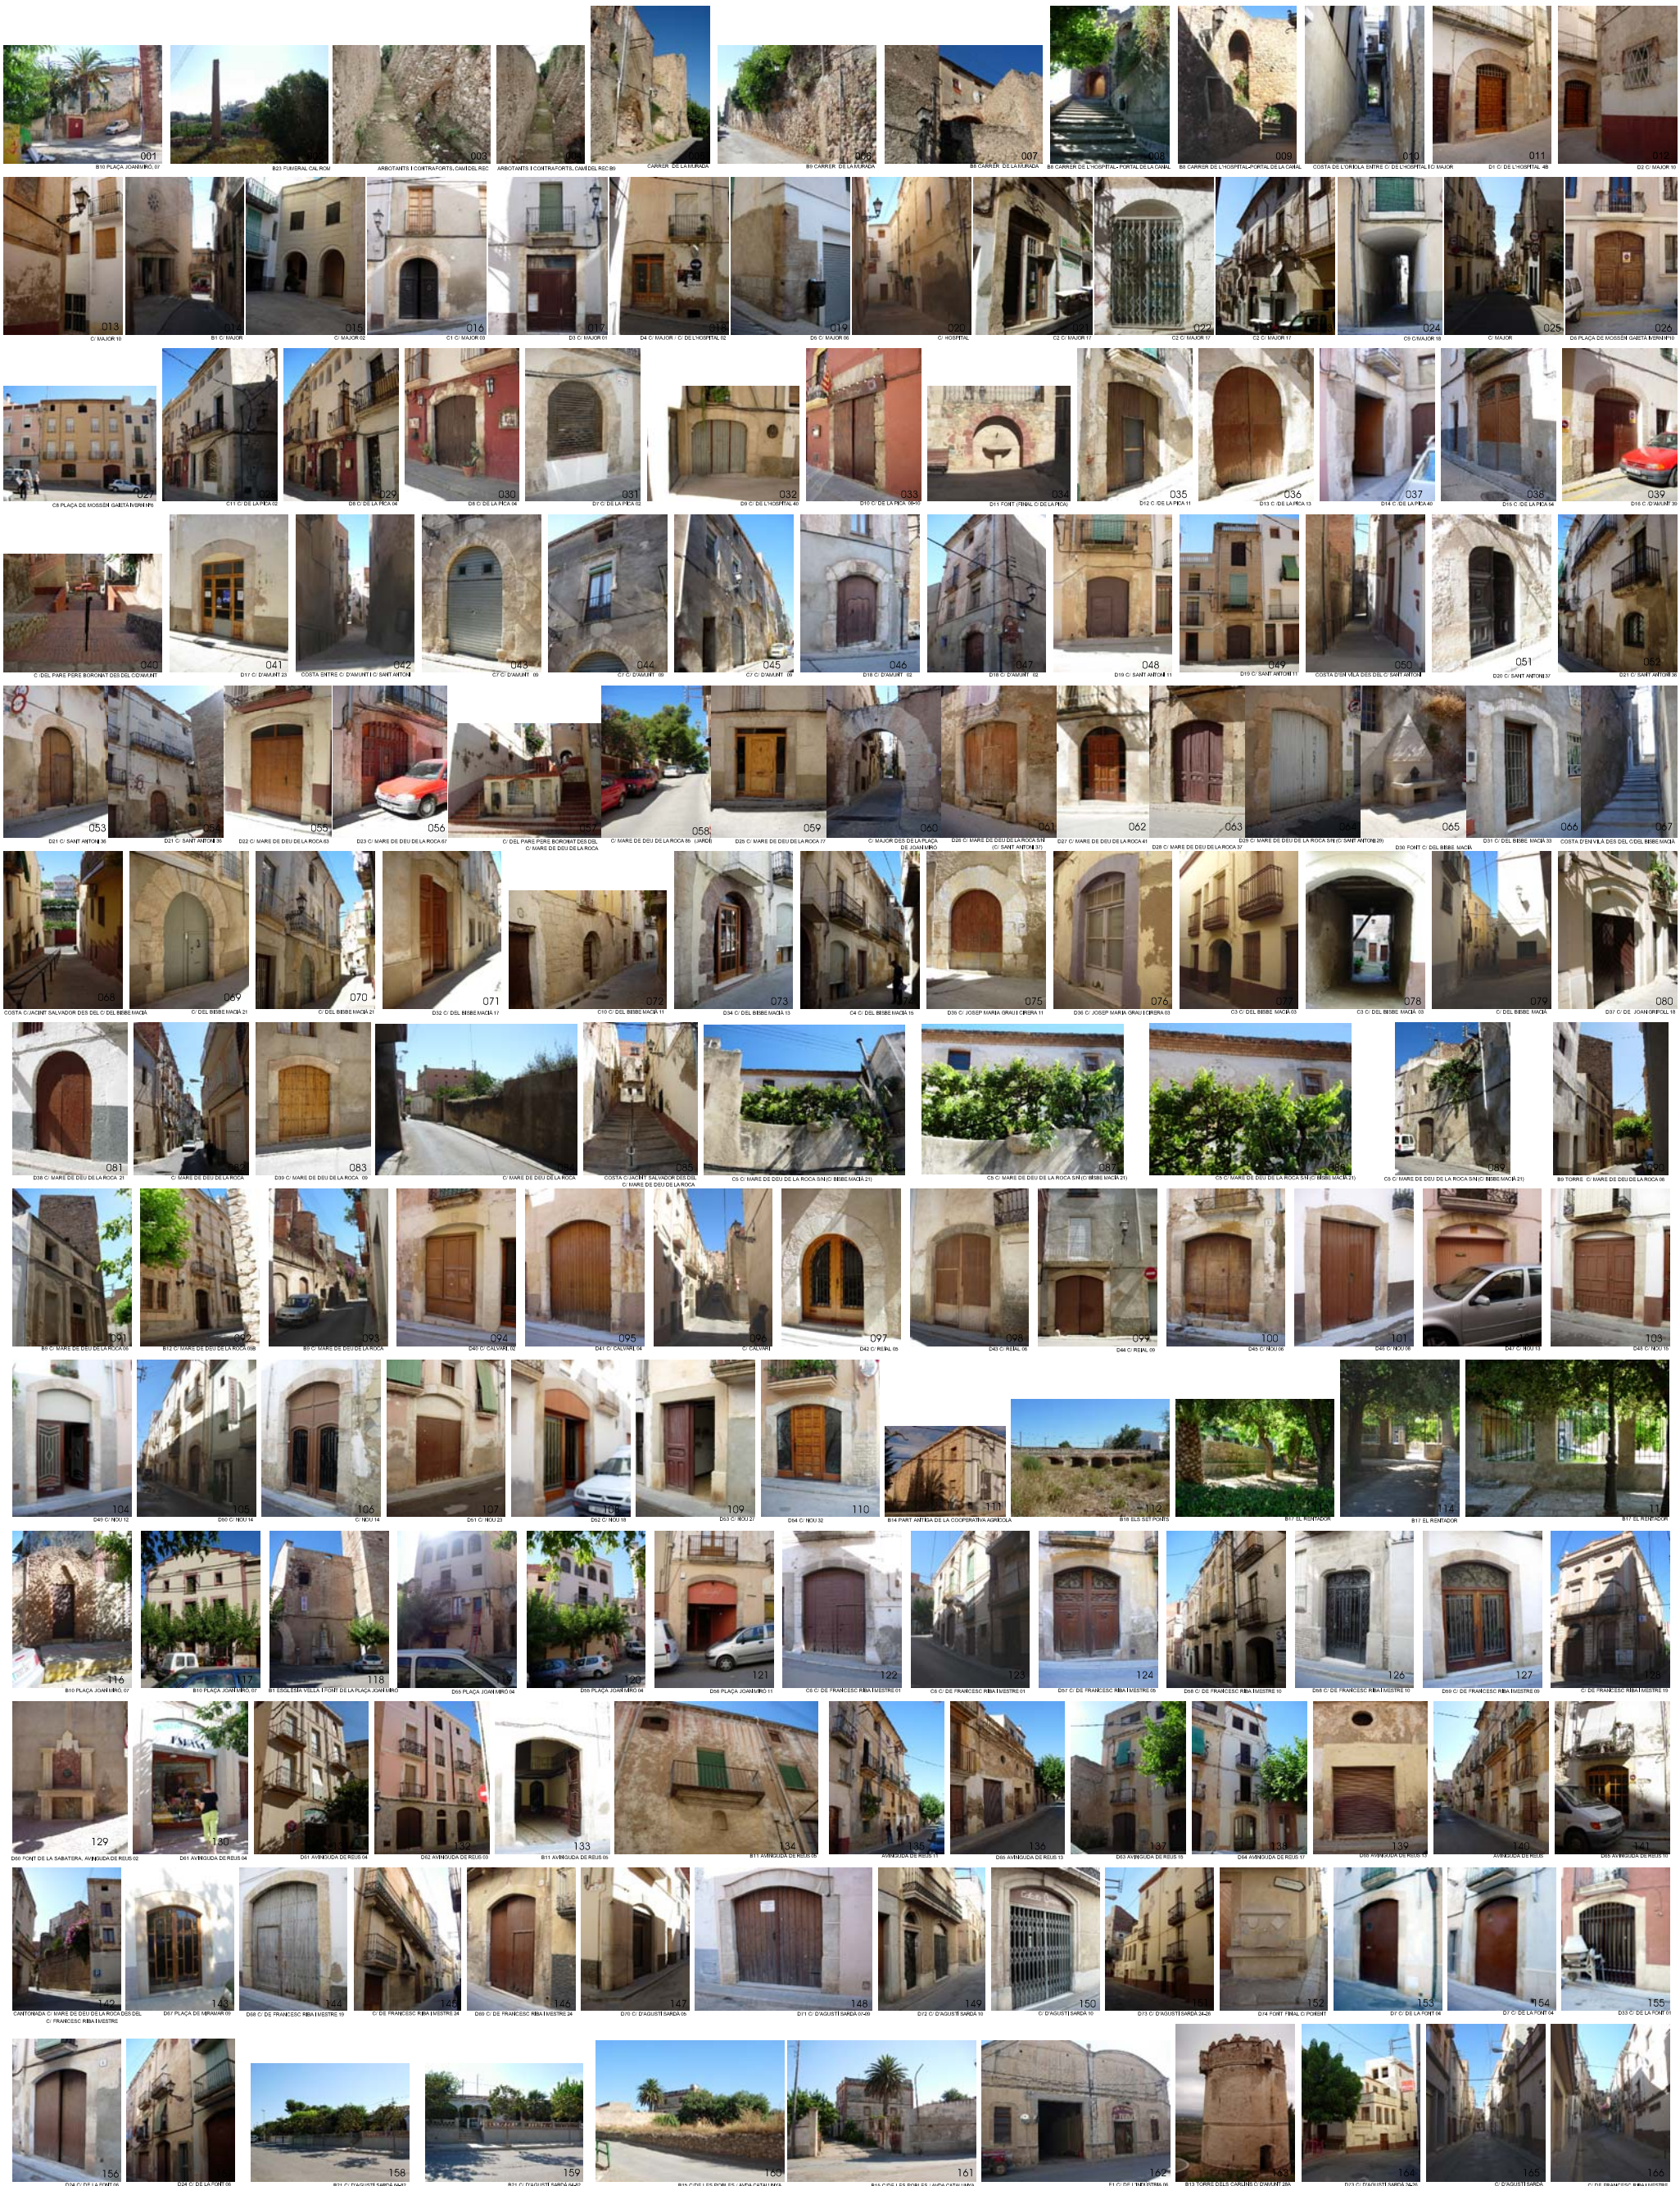

AJUNTAMENT DE MONT-ROIG DEL CAMP
PLA D'ORDENACIÓ URBANÍSTICA MUNICIPAL
TEXTS REVISATS QUE RECORREN LES PRESCRIPCIONS DE L'ACORD D'APROVACIÓ DEFINITIVA
DE LA COMISSIÓ TERRITORIAL D'URBANISME DE TARRAGONA DE DATA 2013 (2013)

Equip redactor: Estanislau Roca i Blanch - Dr. Arquitecte, director de l'equip
Toni Moreno i Lluís Perera - Arquitectes
Gina Bertrán i Ena Giner - Plots & Associates, Administrador
Jordi Riera i Ballester - Cònsol en Blau
Ramon Noya i Pardo - Urbanisme
Joan Lloret i Joan M. Muñoz - Econòmics, LEA, M.B.
Francesc Lloret i Palomares - D. de Geografia i Urbanisme
Col·laboradors: J.M. Aymeri - Enginyer CCR
J.A. Mollat - Enginyer Industrial
Tècnica: Muriel Roca i Calaf - Arquitecte