


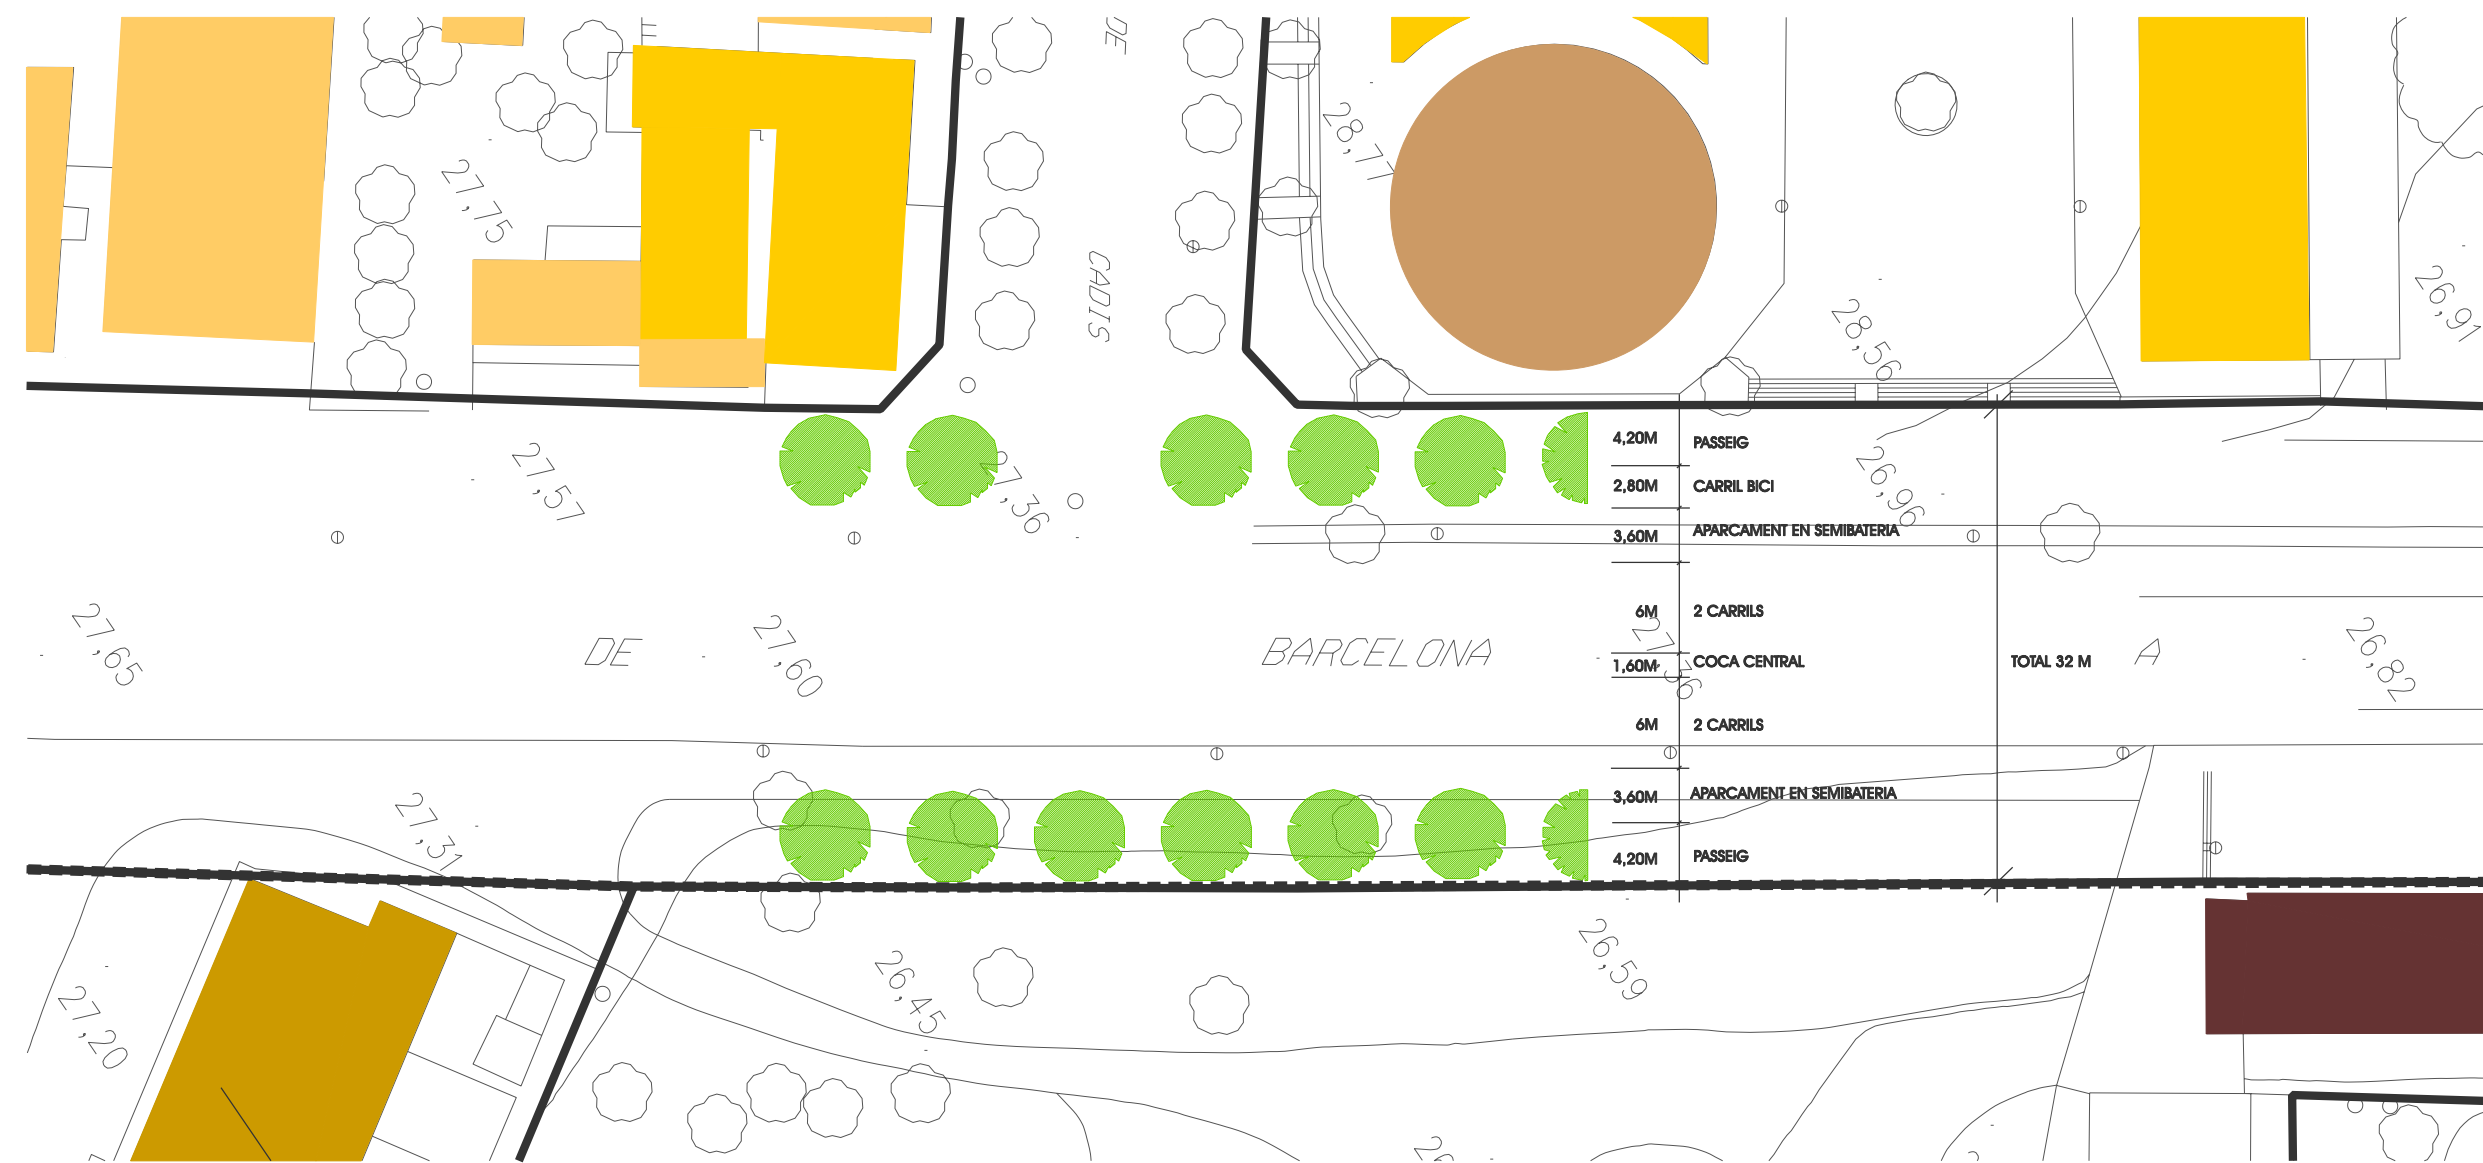


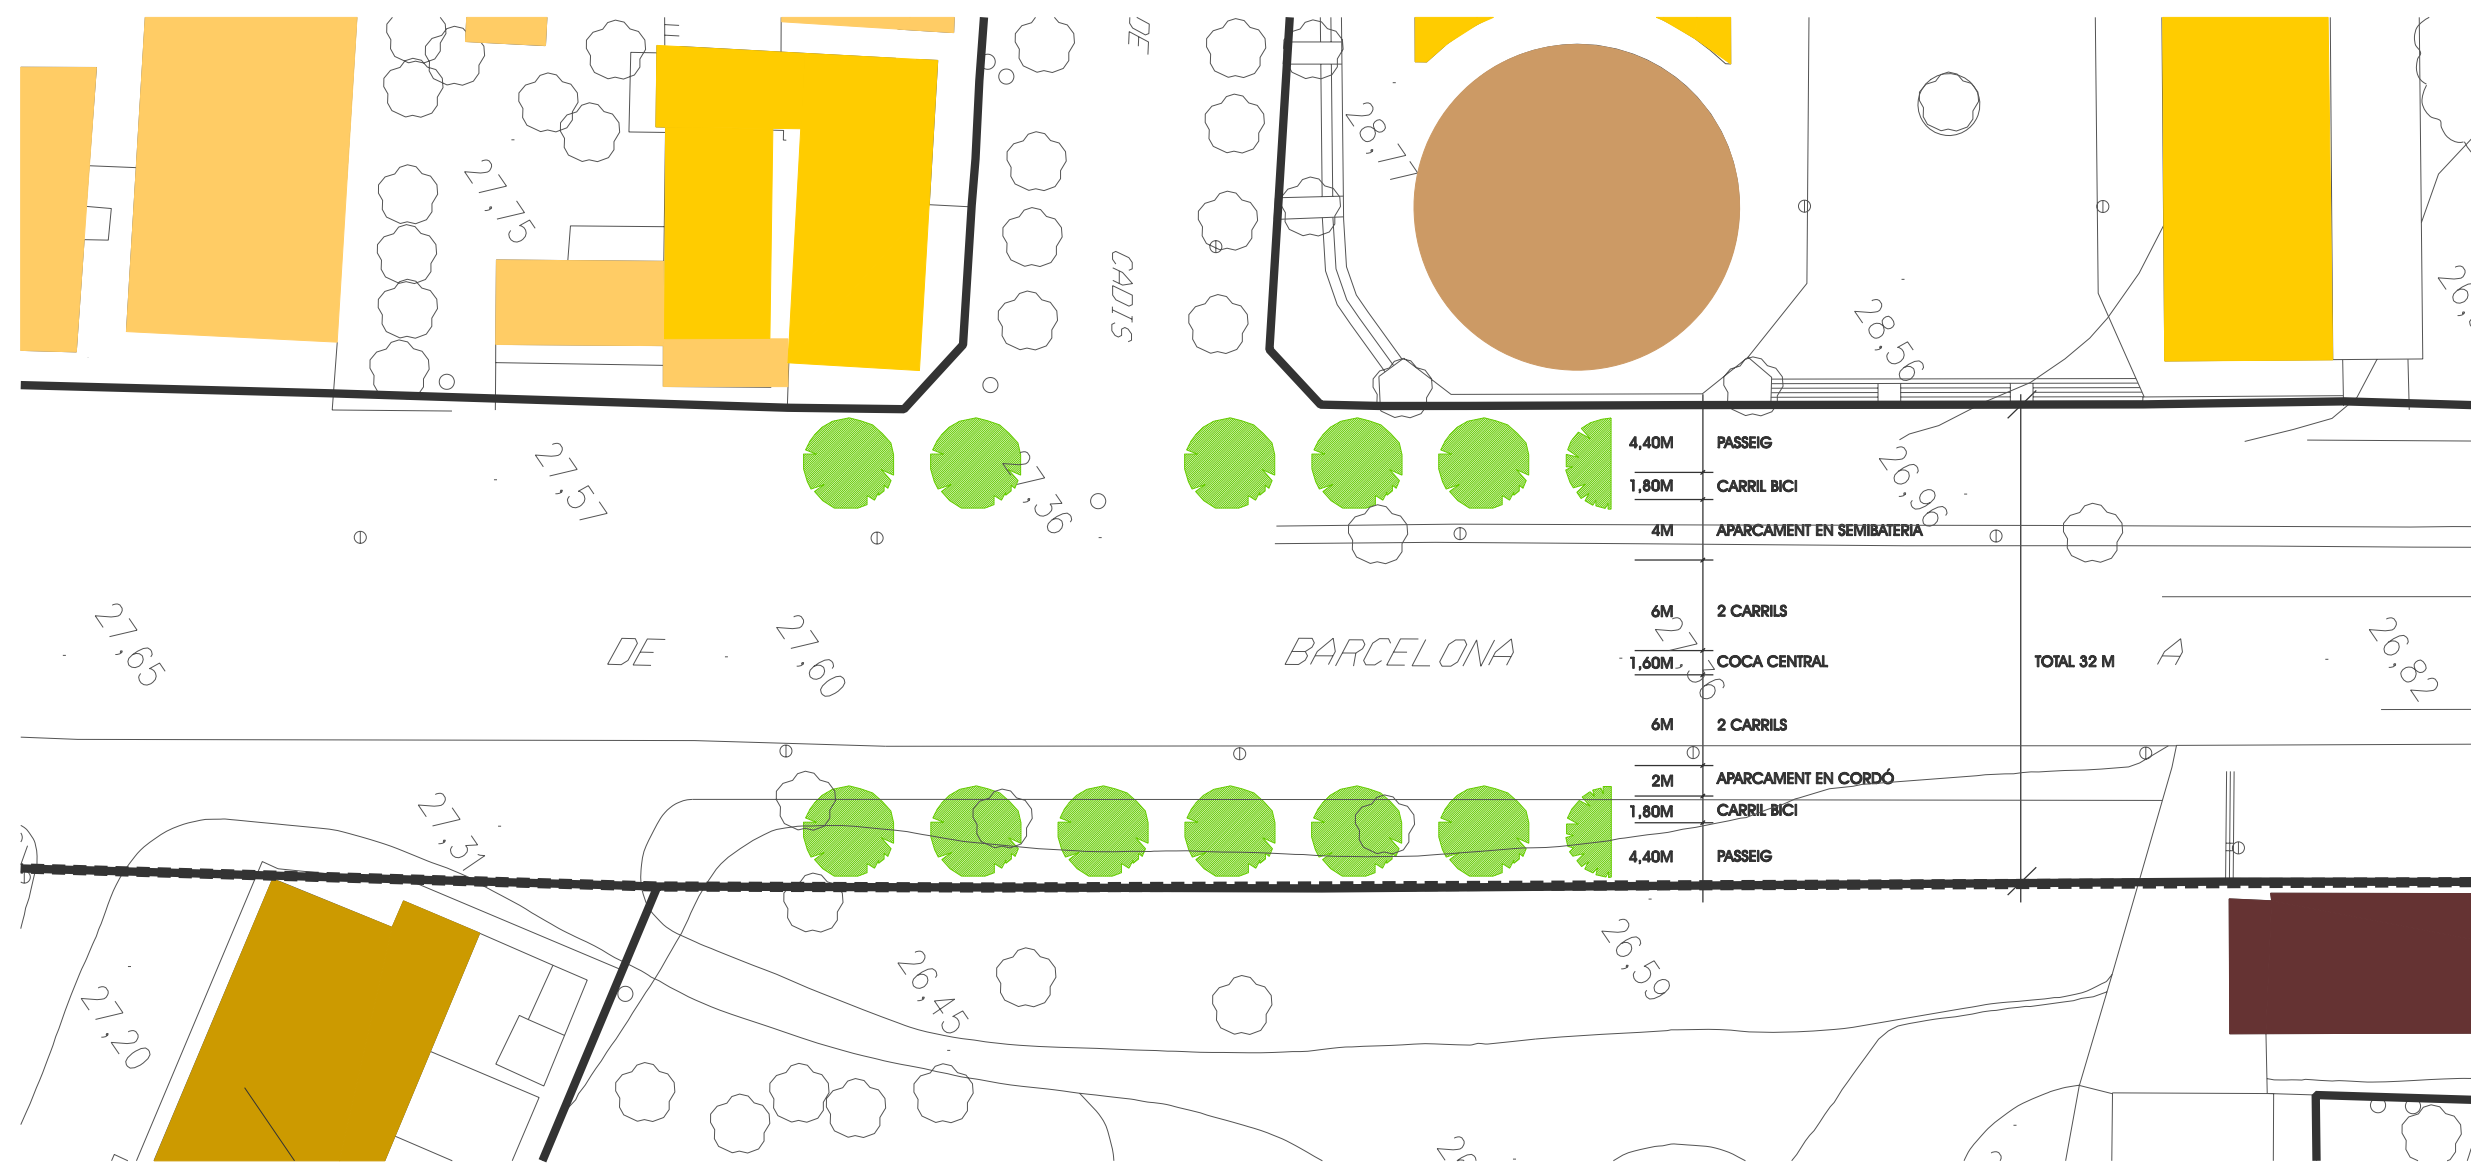

E: 1/500

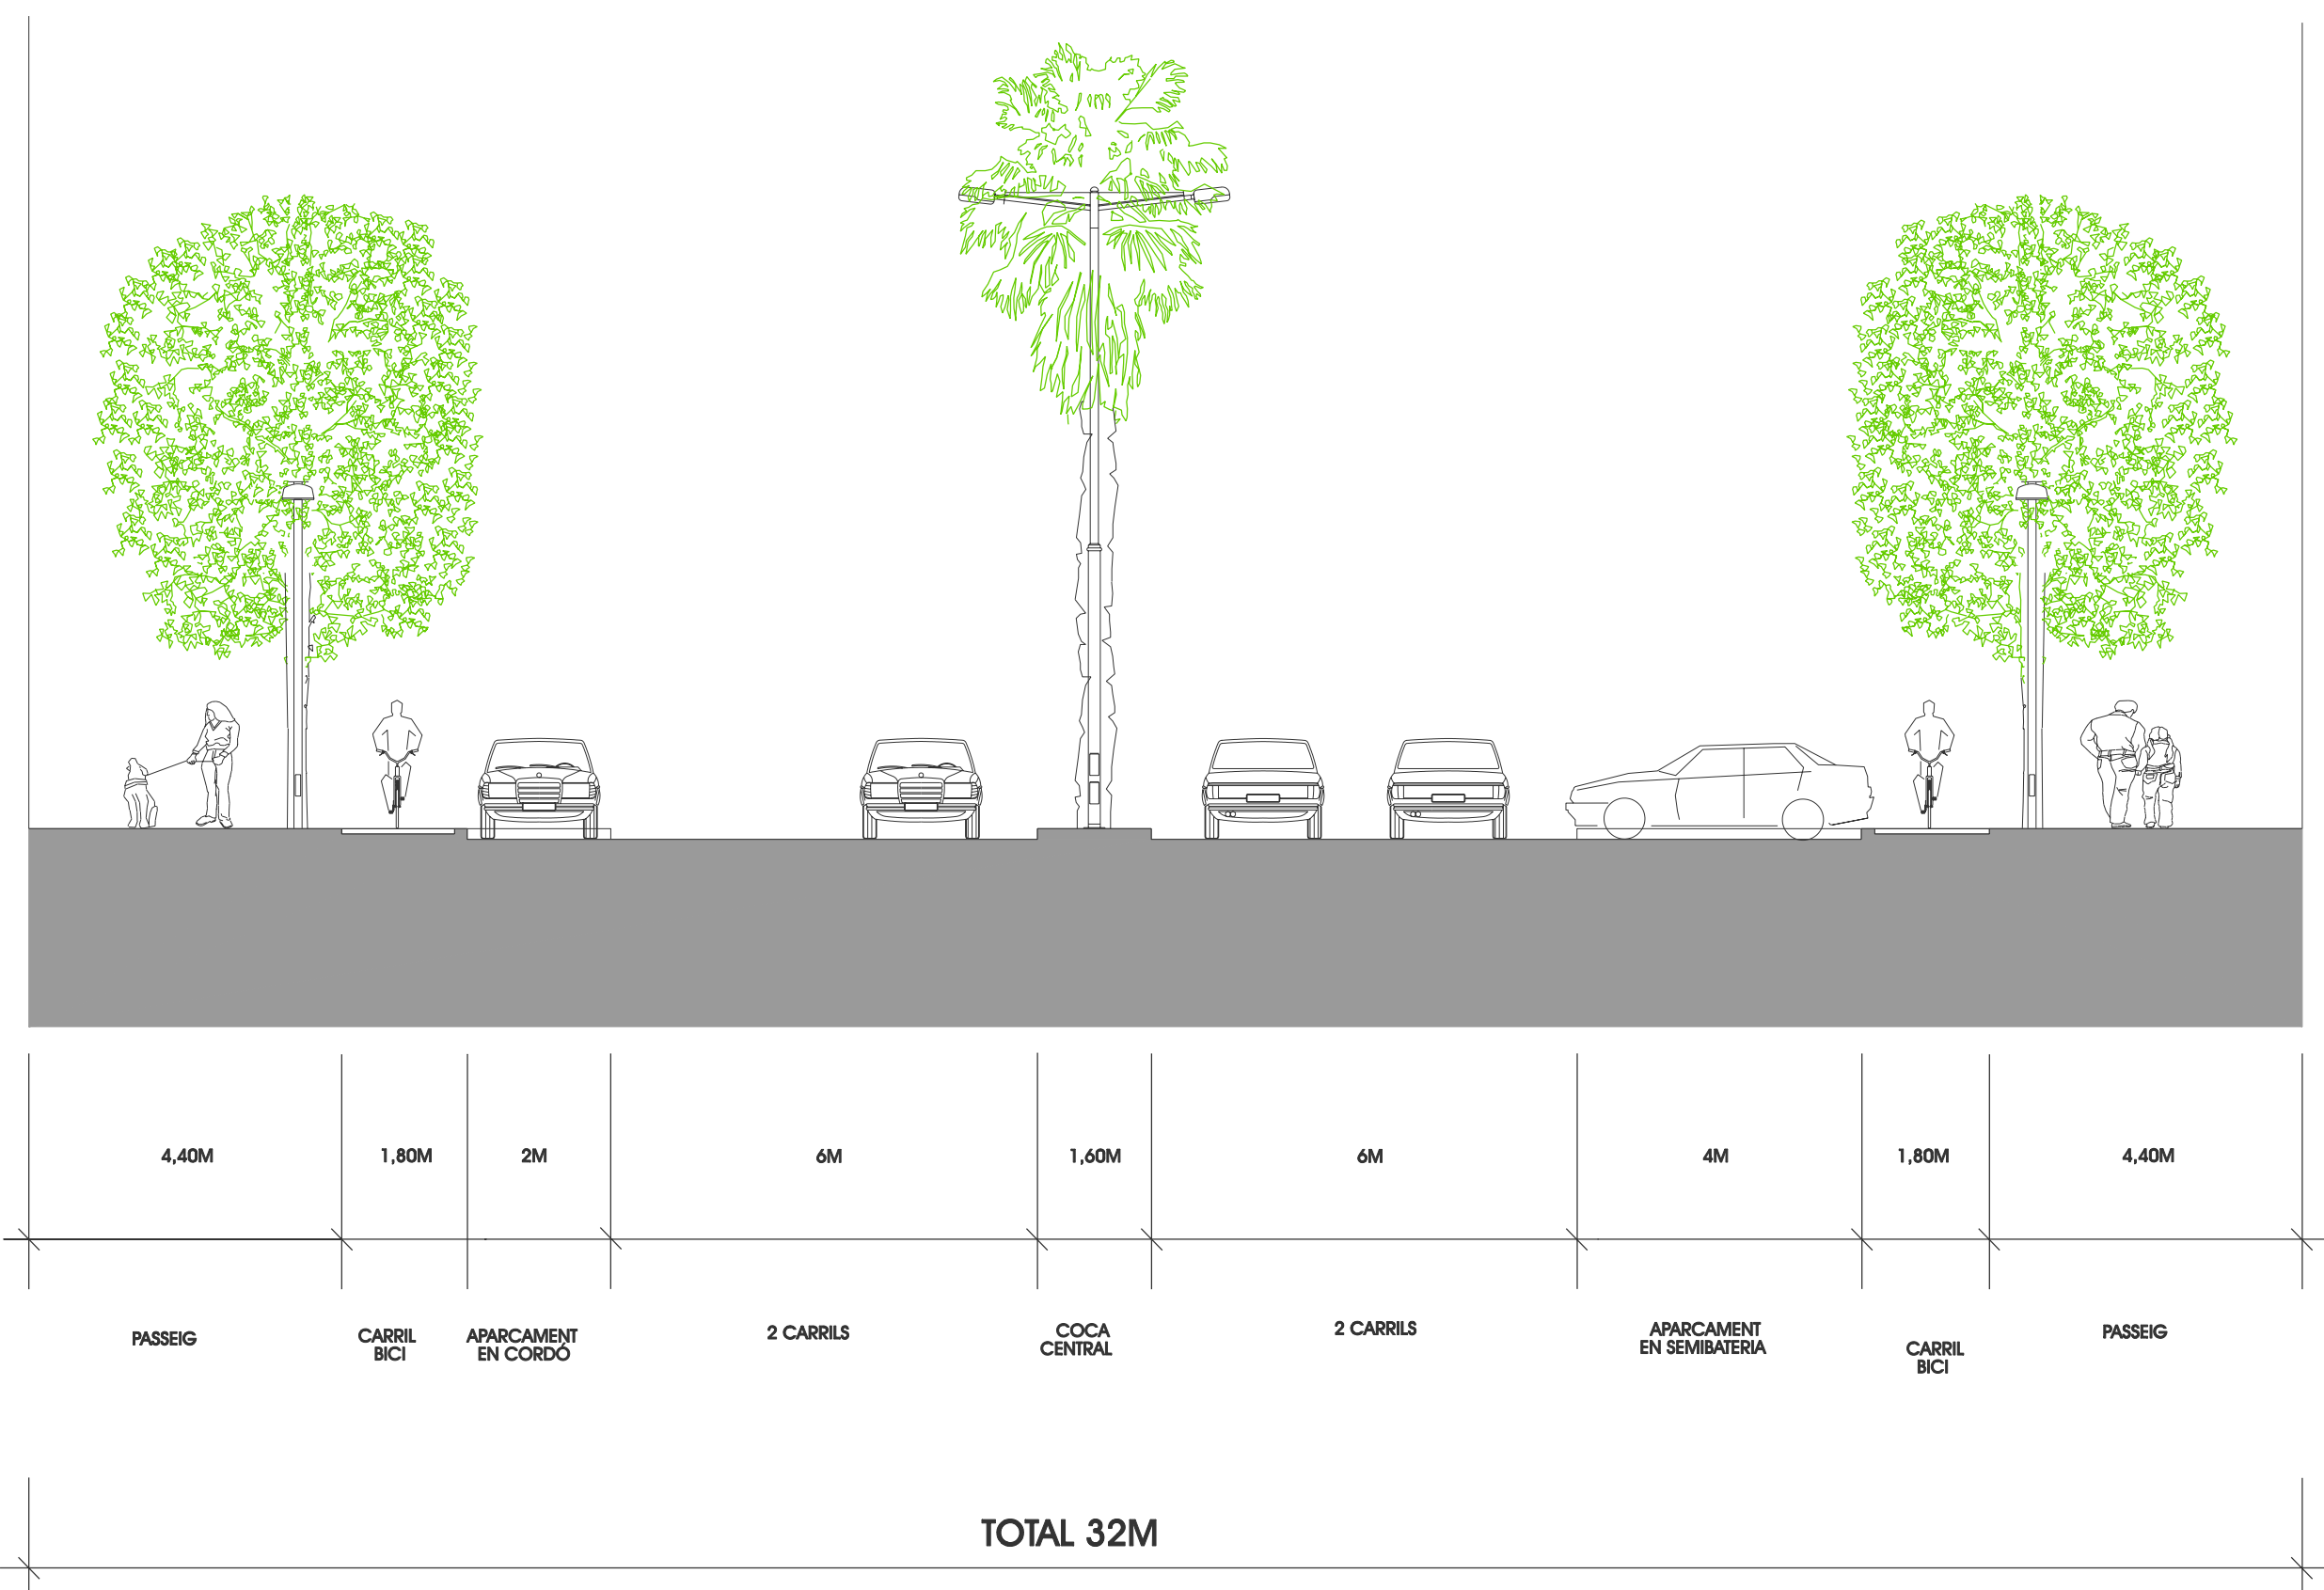

PROPOSTA DE SECCIÓ 1

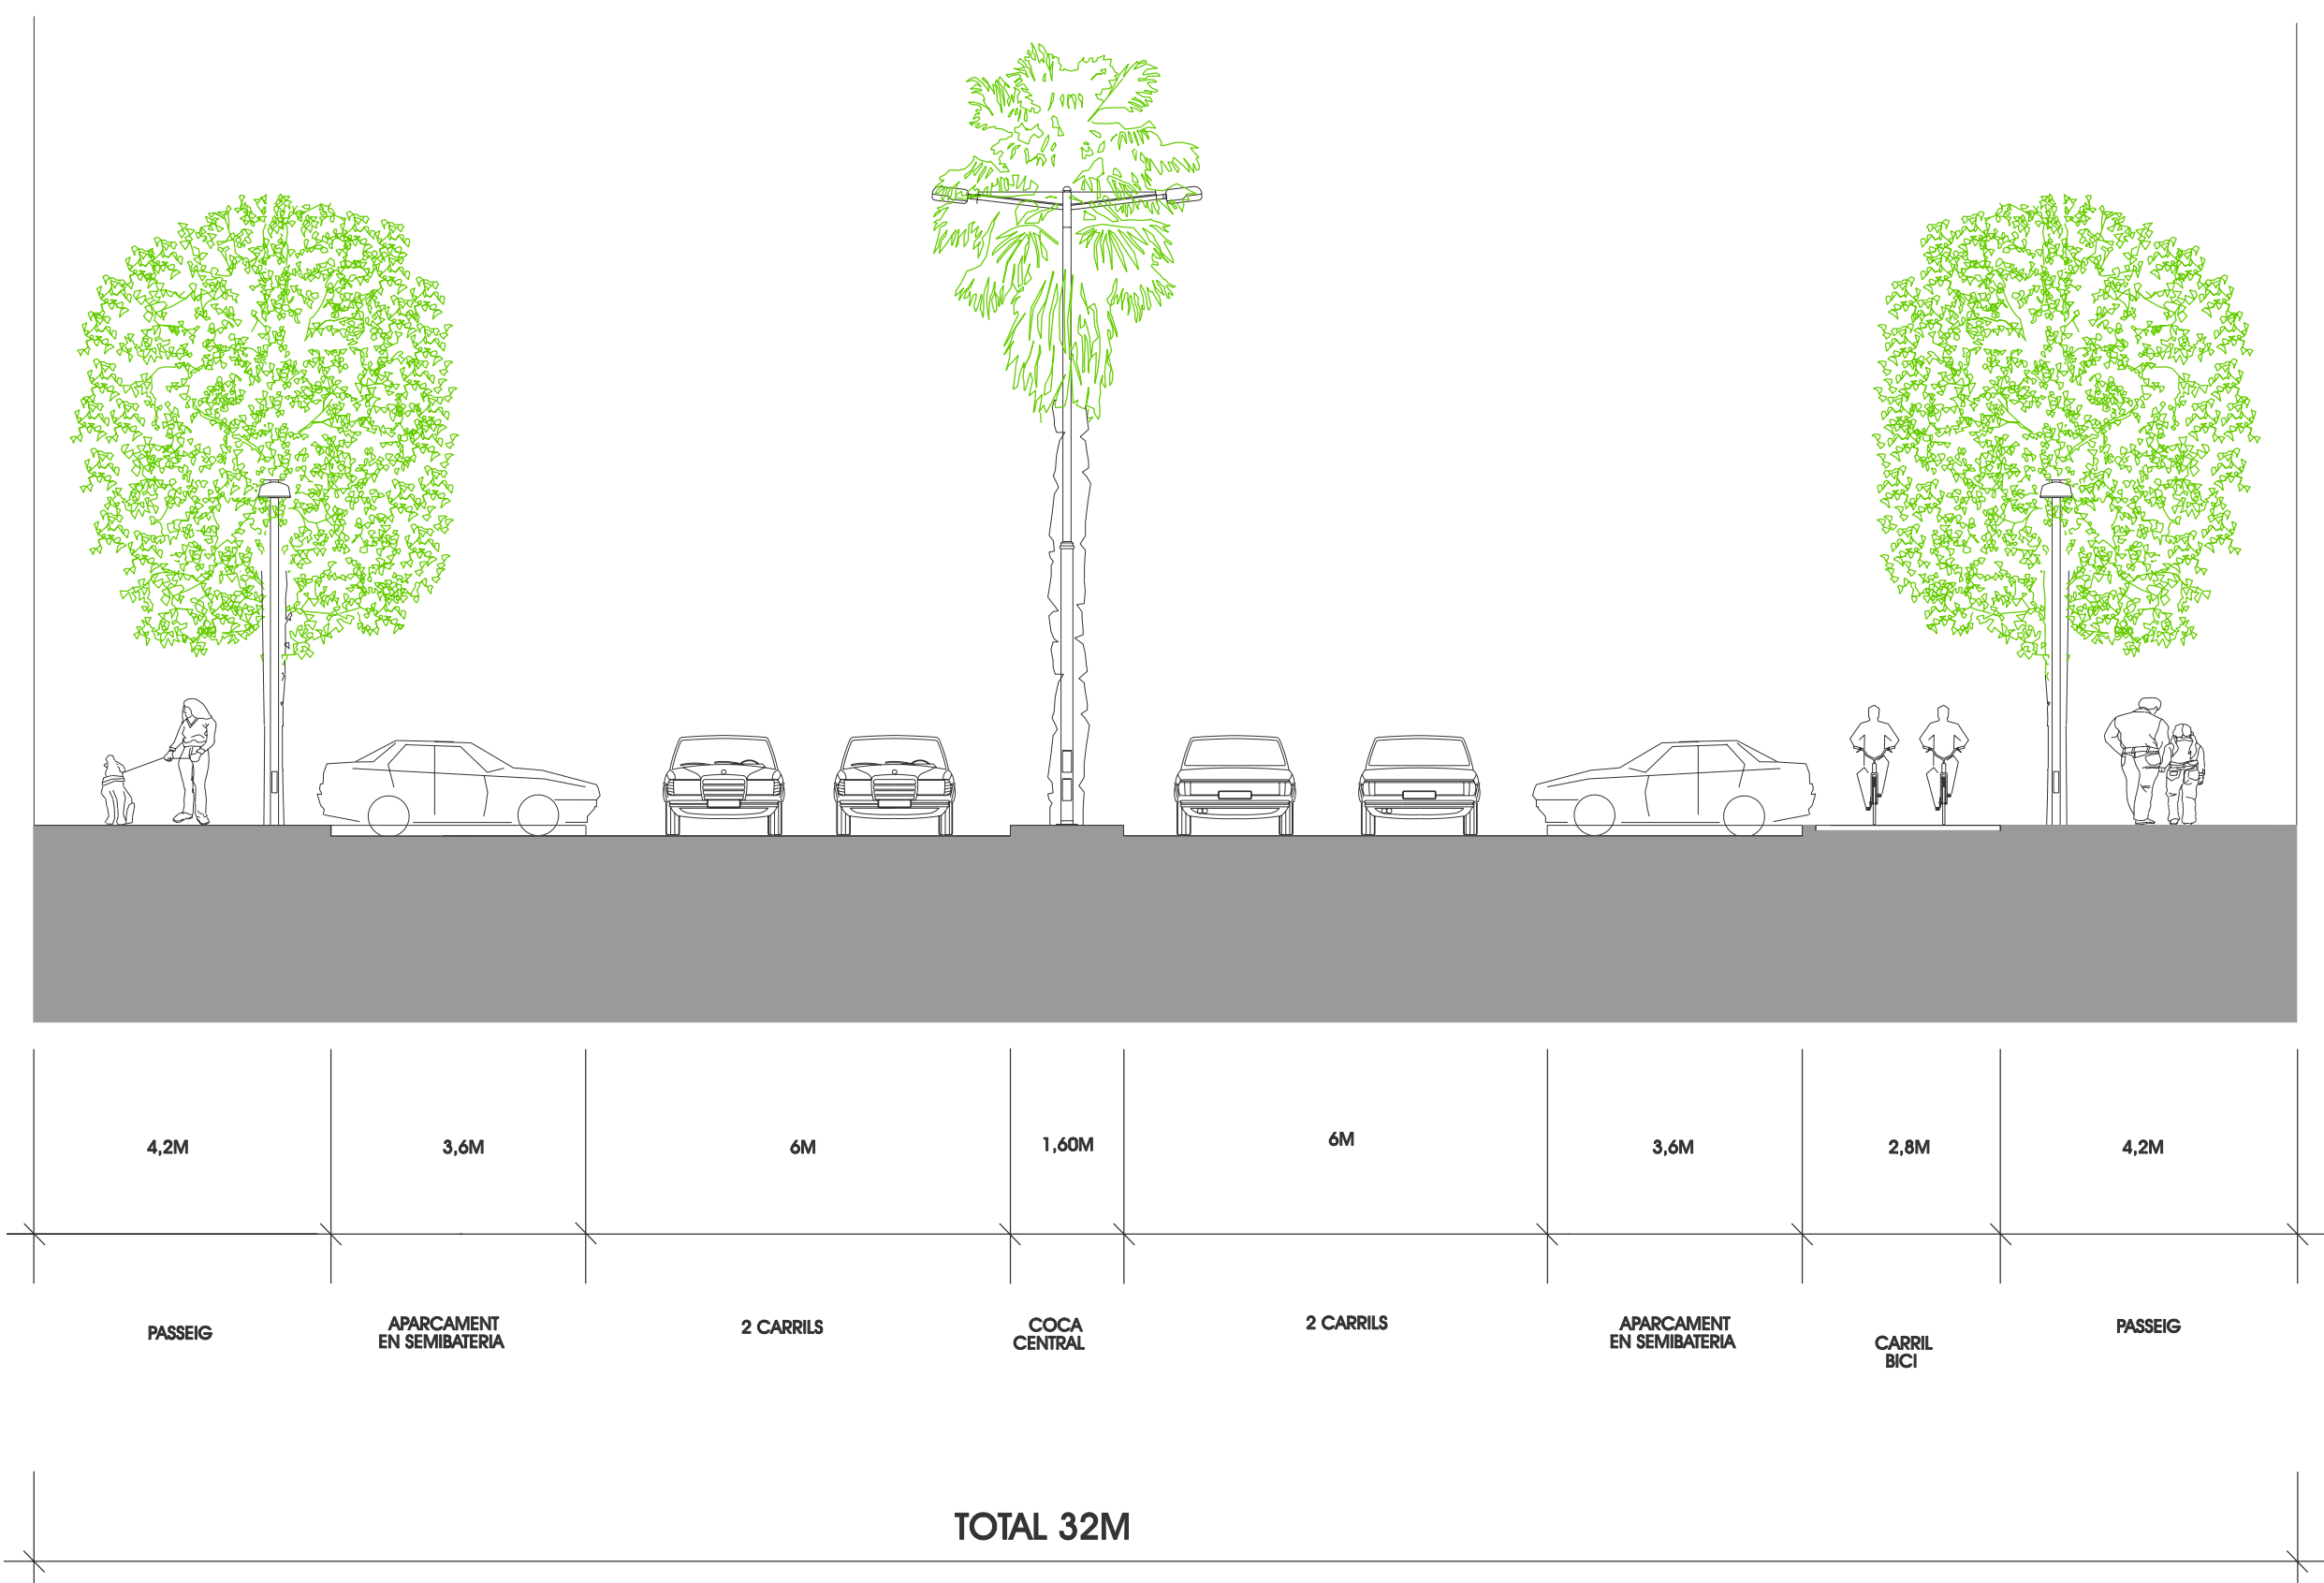

PROPOSTA DE SECCIÓ 2

E: 1/100

1. BULEVARD BARCELONA
 2. POSSIBLE GRAN PASSEIG DEL FERROCARRIL ARBRAT I AMB APARCAMENT EN SEMIBATERIA (AGAFANT ELS DOS VIALS PARAL·LELS)
 3. POSSIBILITAT D'ALLIBERAR DEL TRÀNSIT EN EL PASSEIG MARÍTIM, DEIXANT-LO EXCLUSIU PELS VEÏNS
- H POSSIBLE INSTAL·LACIÓ HOTELERA

AQUEST ESQUEMA DE SECCIÓ PERMET ADAPTAR-SE ALS CASOS EN QUE LES RASANTS SEPTENTRIONAL I MERIDIONAL DEL BULEVARD NO SÓN SIMILARS. EN AQUEST CAS HOM POT MODIFICAR LA SECCIÓ TRANSVERSAL, JA SIGUI DEIXANT APARCAMENTS EN CORDÓ A AMB DÒS COSTATS O ELIMINANT UNA TIRA D'APARCAMENTS I LA COCA CENTRAL POT AUGMENTAR I PERMETRE ABSORBIR LA DIFERÈNCIA DE RASANTS. TAMBÉ ES RECOMANA, QUAN LA SECCIÓ ES TRANSFORMI, I SI LA I.M.D. HO ACONSELLA, DISPOSAR D'UNA ROTONDA A LA TROBADA AMB L'AVINGUDA VERGE DE MONTSERRAT, A LA PLAÇA JAEN, A LA PLAÇA FLEMING I UNA ALTRE A LA PLAÇA DE TARRAGONA, PER PODER ESTABLIR LA CONNEXIÓ SENSE SEMÀFORS

N