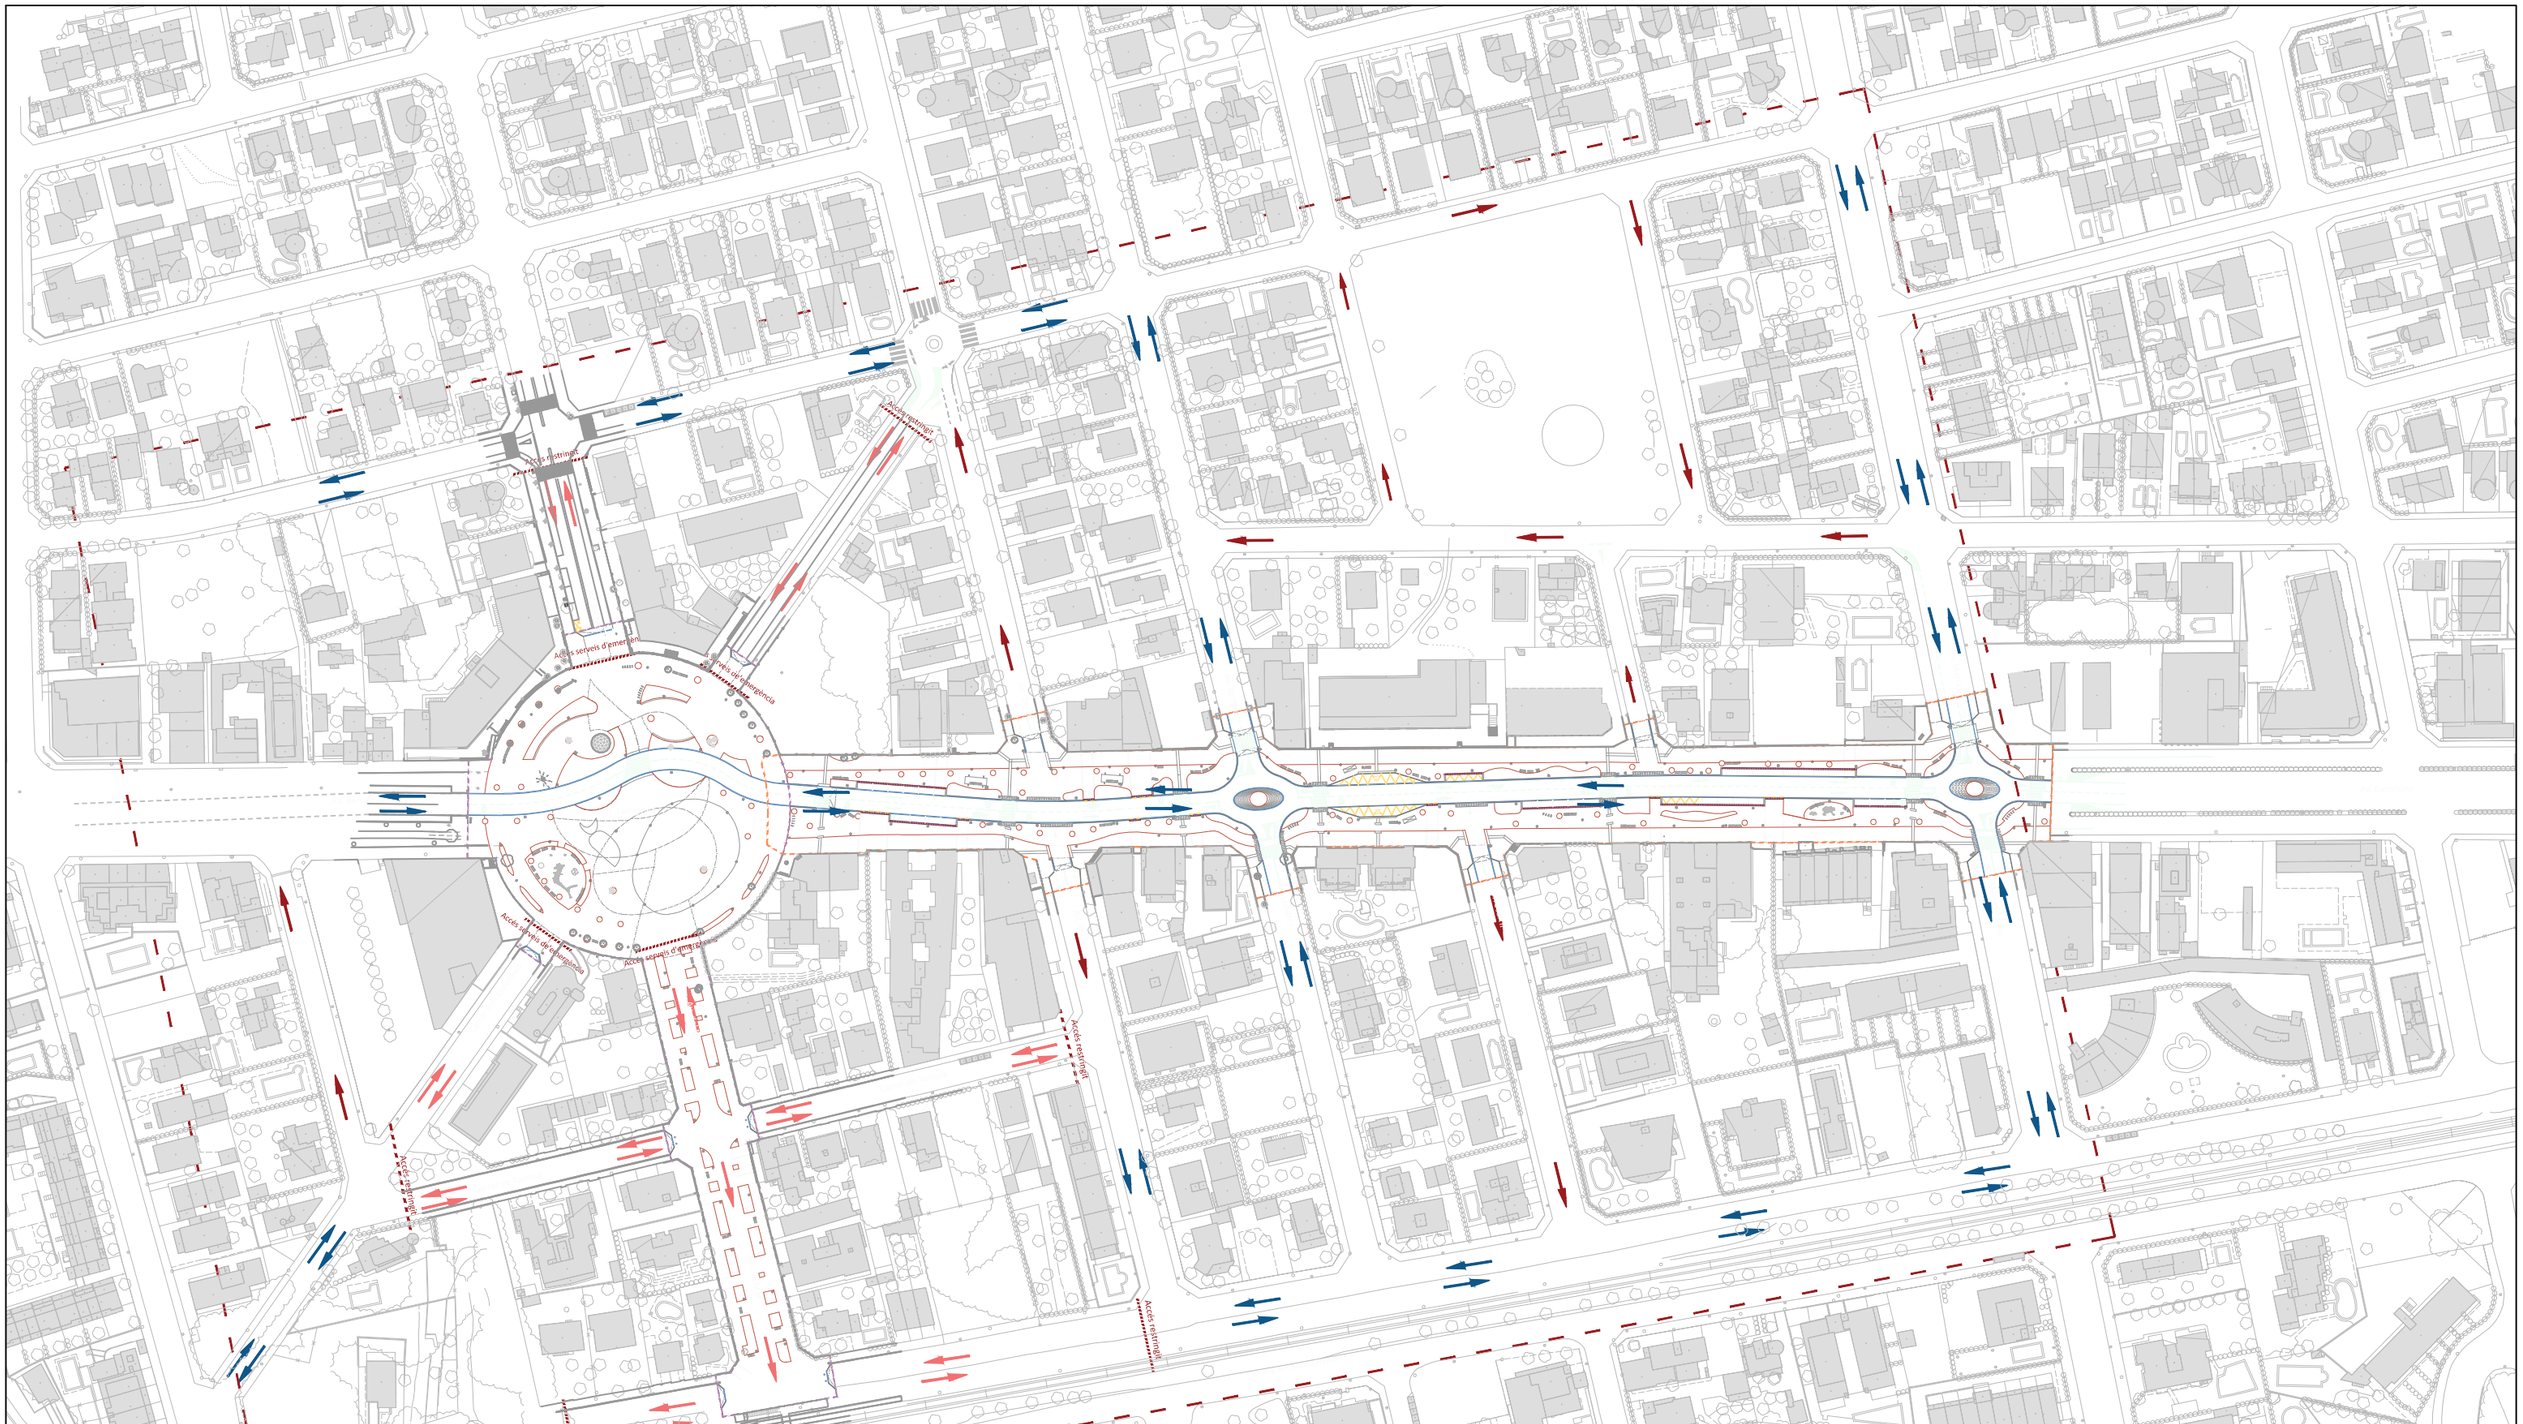
Accés restringit
Accés restringit
Accés restringit

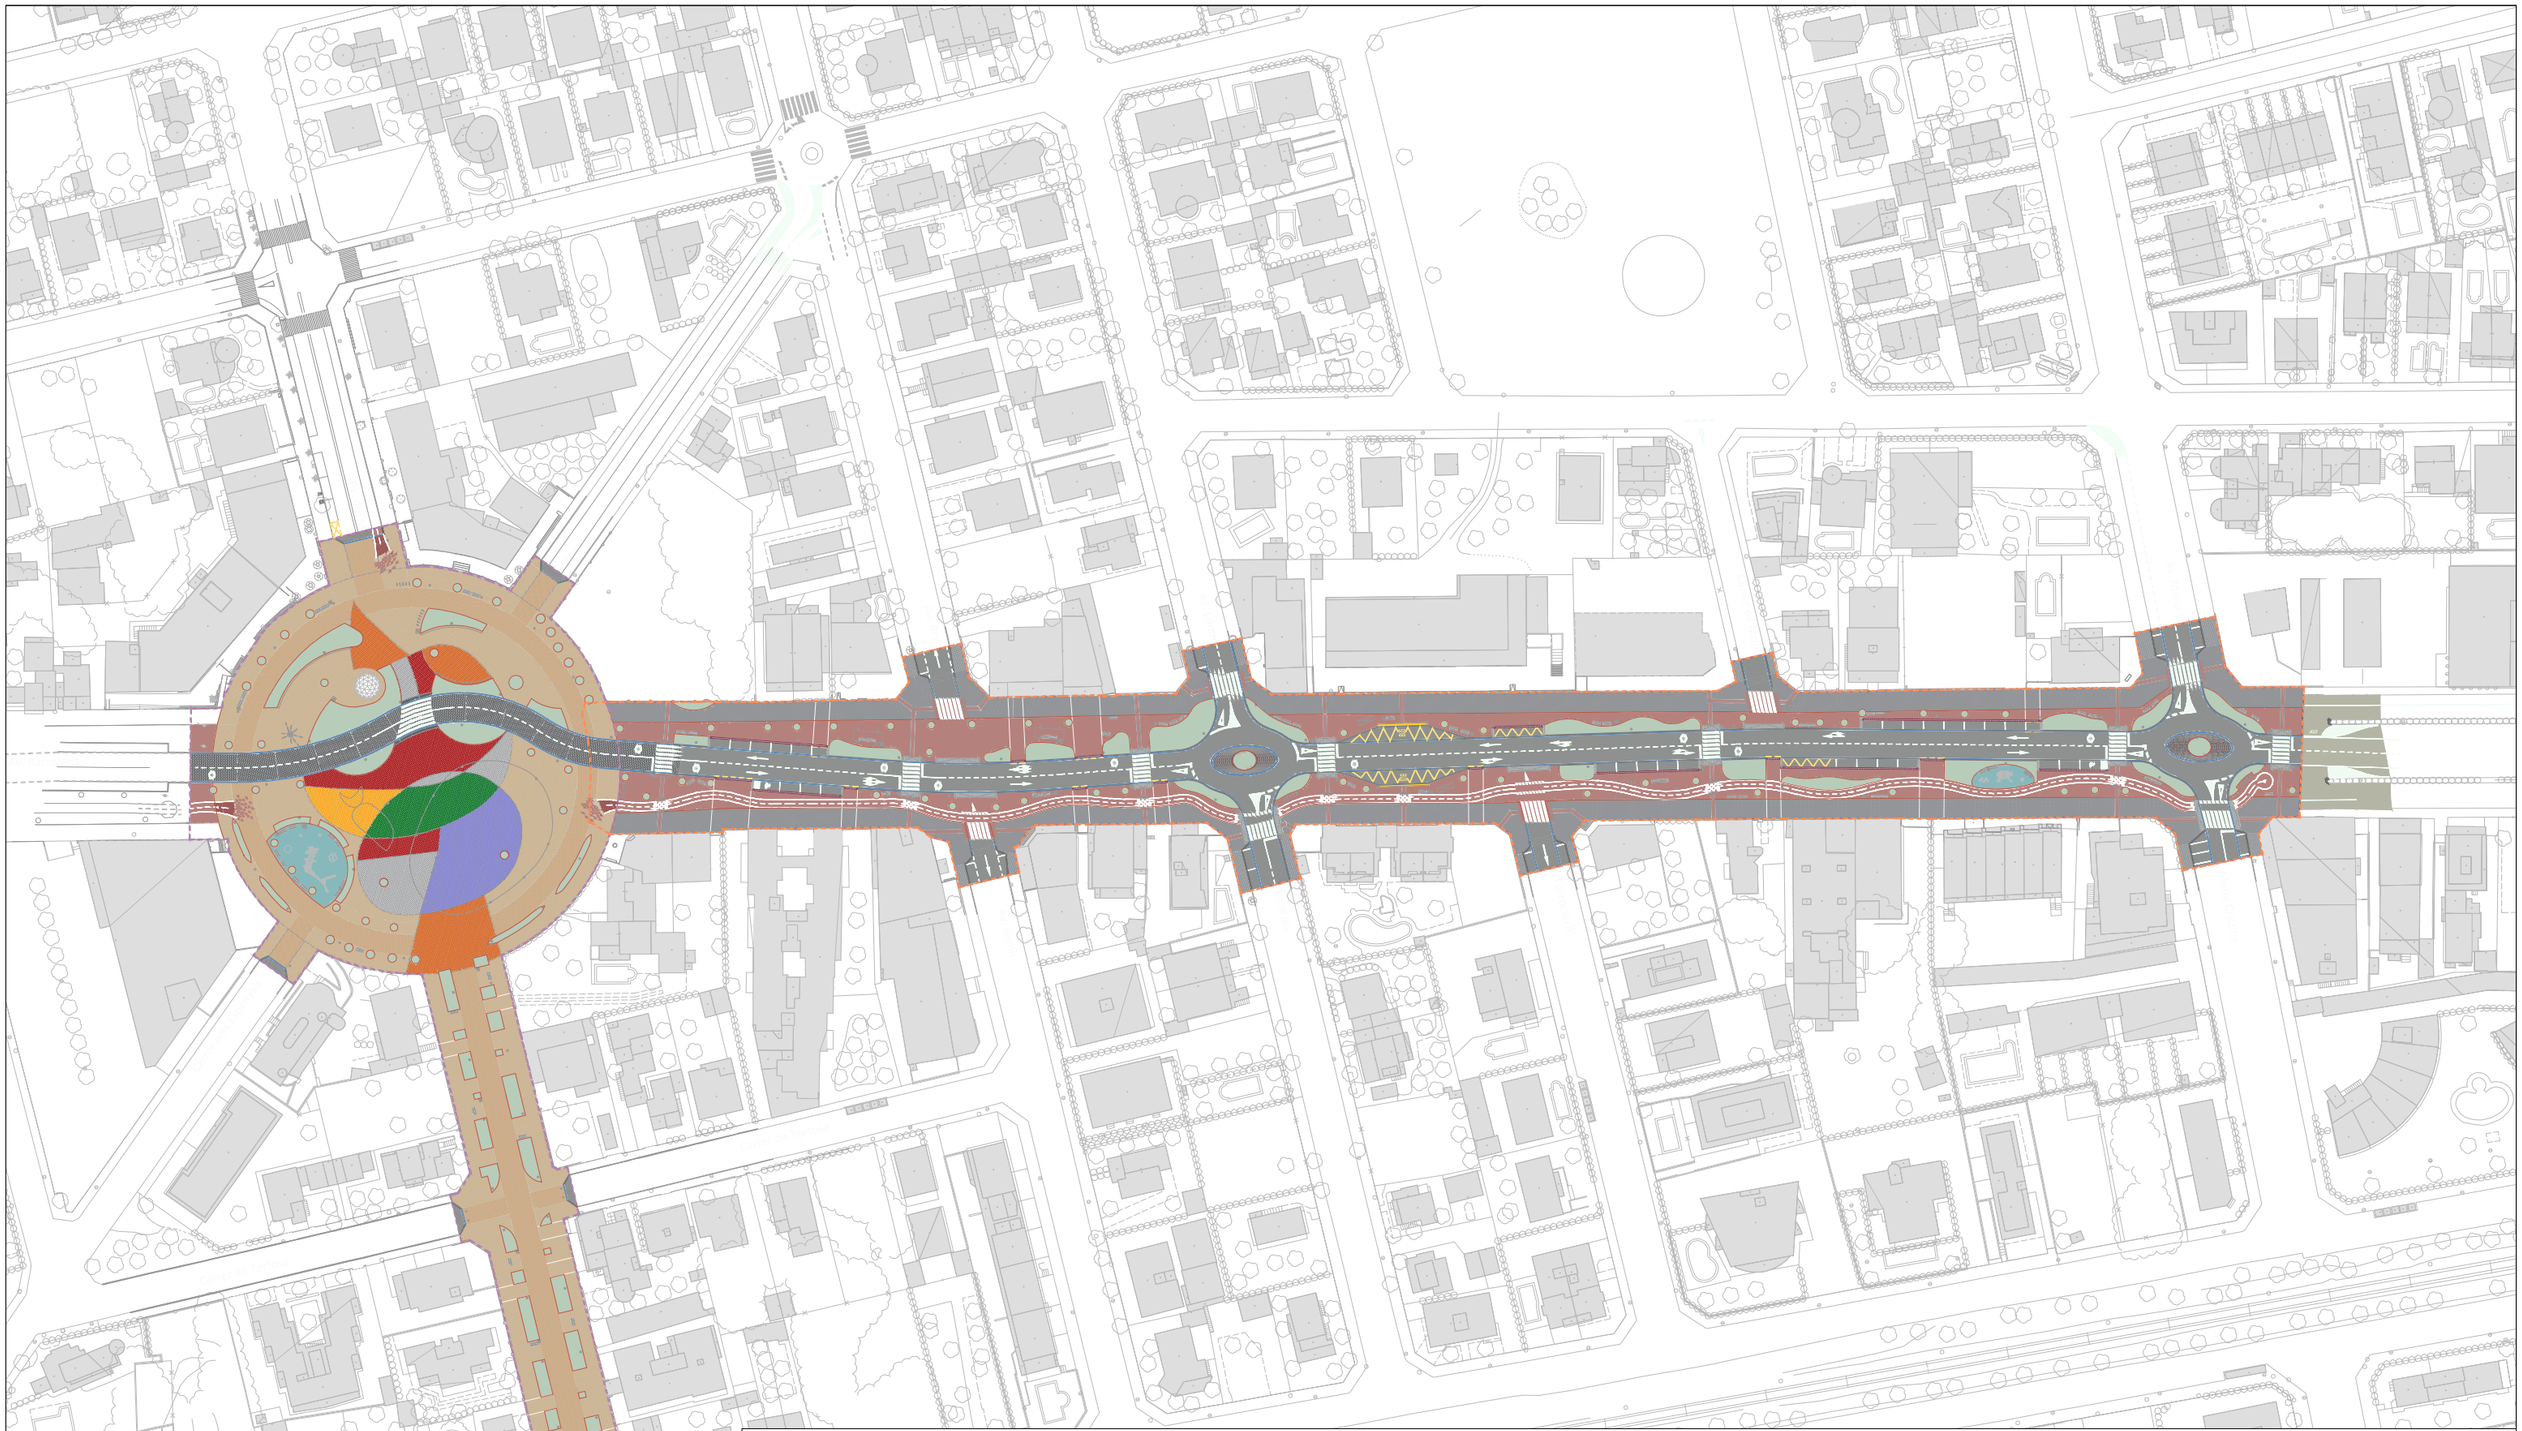

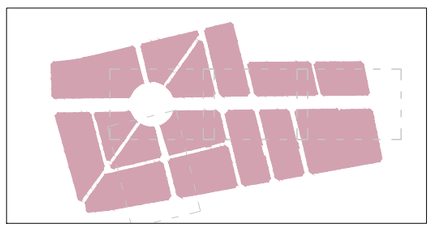

LLEGENDA

- Límit del projecte. Àmbit d'actuació general.
- Límit de l'àmbit de la fase d'execució IIIa.
- Límit de l'àmbit de la fase d'execució IIIb.
- ST-1 Paviment MBC per a trànsit pesat.
- ST-2 Paviment MBC de color burdeos.
- ST-3 Paviment llosa formigó 40x20x7 cm, color a definir DF.
- ST-5 Paviment de panot de 4 pastilles 20x20x4 cm.
- ST-6 Paviment de cautxú de color blau.
- Gual reductor de velocitat.
- Parterres amb plantes xeròfites.
- ST-8 Paviment de llamborda en illetes centrals.
- Gual vianants i bicicletes de pedra granítica. Peses 120x40 cm. Acabat llis / botons.
- Gual vial de pedra granítica. Peses 40x40 cm.
- ST-7 Paviment MBC per a trànsit pesat planxat.
- ST-3 Paviment de llosa podotàctil vermell-direccional.
- ST-3 Paviment de llosa podotàctil groc-botons. Bus.
- ST-4 Paviment llosa formigó 60x40x10 cm, color "arena".
- ST-3 Paviment llosa formigó 60x40x7 cm, color "arena".
- ST-3 Paviment llosa formigó 60x40x7 cm, color "mediterráneo".
- ST-3 Paviment llosa formigó 60x40x7 cm, color "black".
- ST-3 Paviment llosa formigó 60x40x7 cm, color "corten".
- ST-3 Paviment llosa formigó 60x40x7 cm, color "desierto".
- ST-3 Paviment llosa formigó 60x40x7 cm, color "verde cromo".
- ST-3 Paviment llosa formigó 60x40x7 cm, color "azul cobalto".
- Rigola prefabricada blanca 20x20x8 cm.
- Vorada pedra granítica flamejada, 15x25 cm.
- Vorada pedra granítica flamejada, de 15x15 cm.
- Vorada formigó C3 de 28x17 cm.
- Vorada de xapa d'acer corten, 8x150 mm.
- DT-i Detall transició paviments (veure plànol 03.40).

Promotor: AJUNTAMENT DE MIAMI PLATJA
Carretera de Colldejou, s/n 43300 Montroig del Camp (Tarragona)
Carrer de Sòria, 14 43892 Miami Platja (Tarragona)

PROJECTE EXECUTIU DE LES OBRES DE RENOVACIÓ DELS PAVIMENTS I SERVEIS DE L'AV. BARCELONA, FASE III, TRAM COMPRÈS ENTRE LA PL. TARRAGONA I L'AV. MARIA CRISTINA DE MIAMI PLATJA (TARRAGONA)

Equip redactor: GRUPO DAYHE DEVELOPMENT & INVESTMENT
c/ En Sanç, nº3-1
46001 València
www.grupodayhe.es

Per l'equip redactor:
José Fco. Bedmar del Peral
Ingeniero OO.PP. Col. 18.442
Maria Arenas Huerta
Ingeniera CCP. Col. 35.842

Escala:	Data:	Títol del plànol:	Nº:	Full:
Original UNE A3 1:1.500	Desembre de 2022	PLANTA GENERAL. TEXTURES DE LA URBANITZACIÓ	03.20	1 de 5

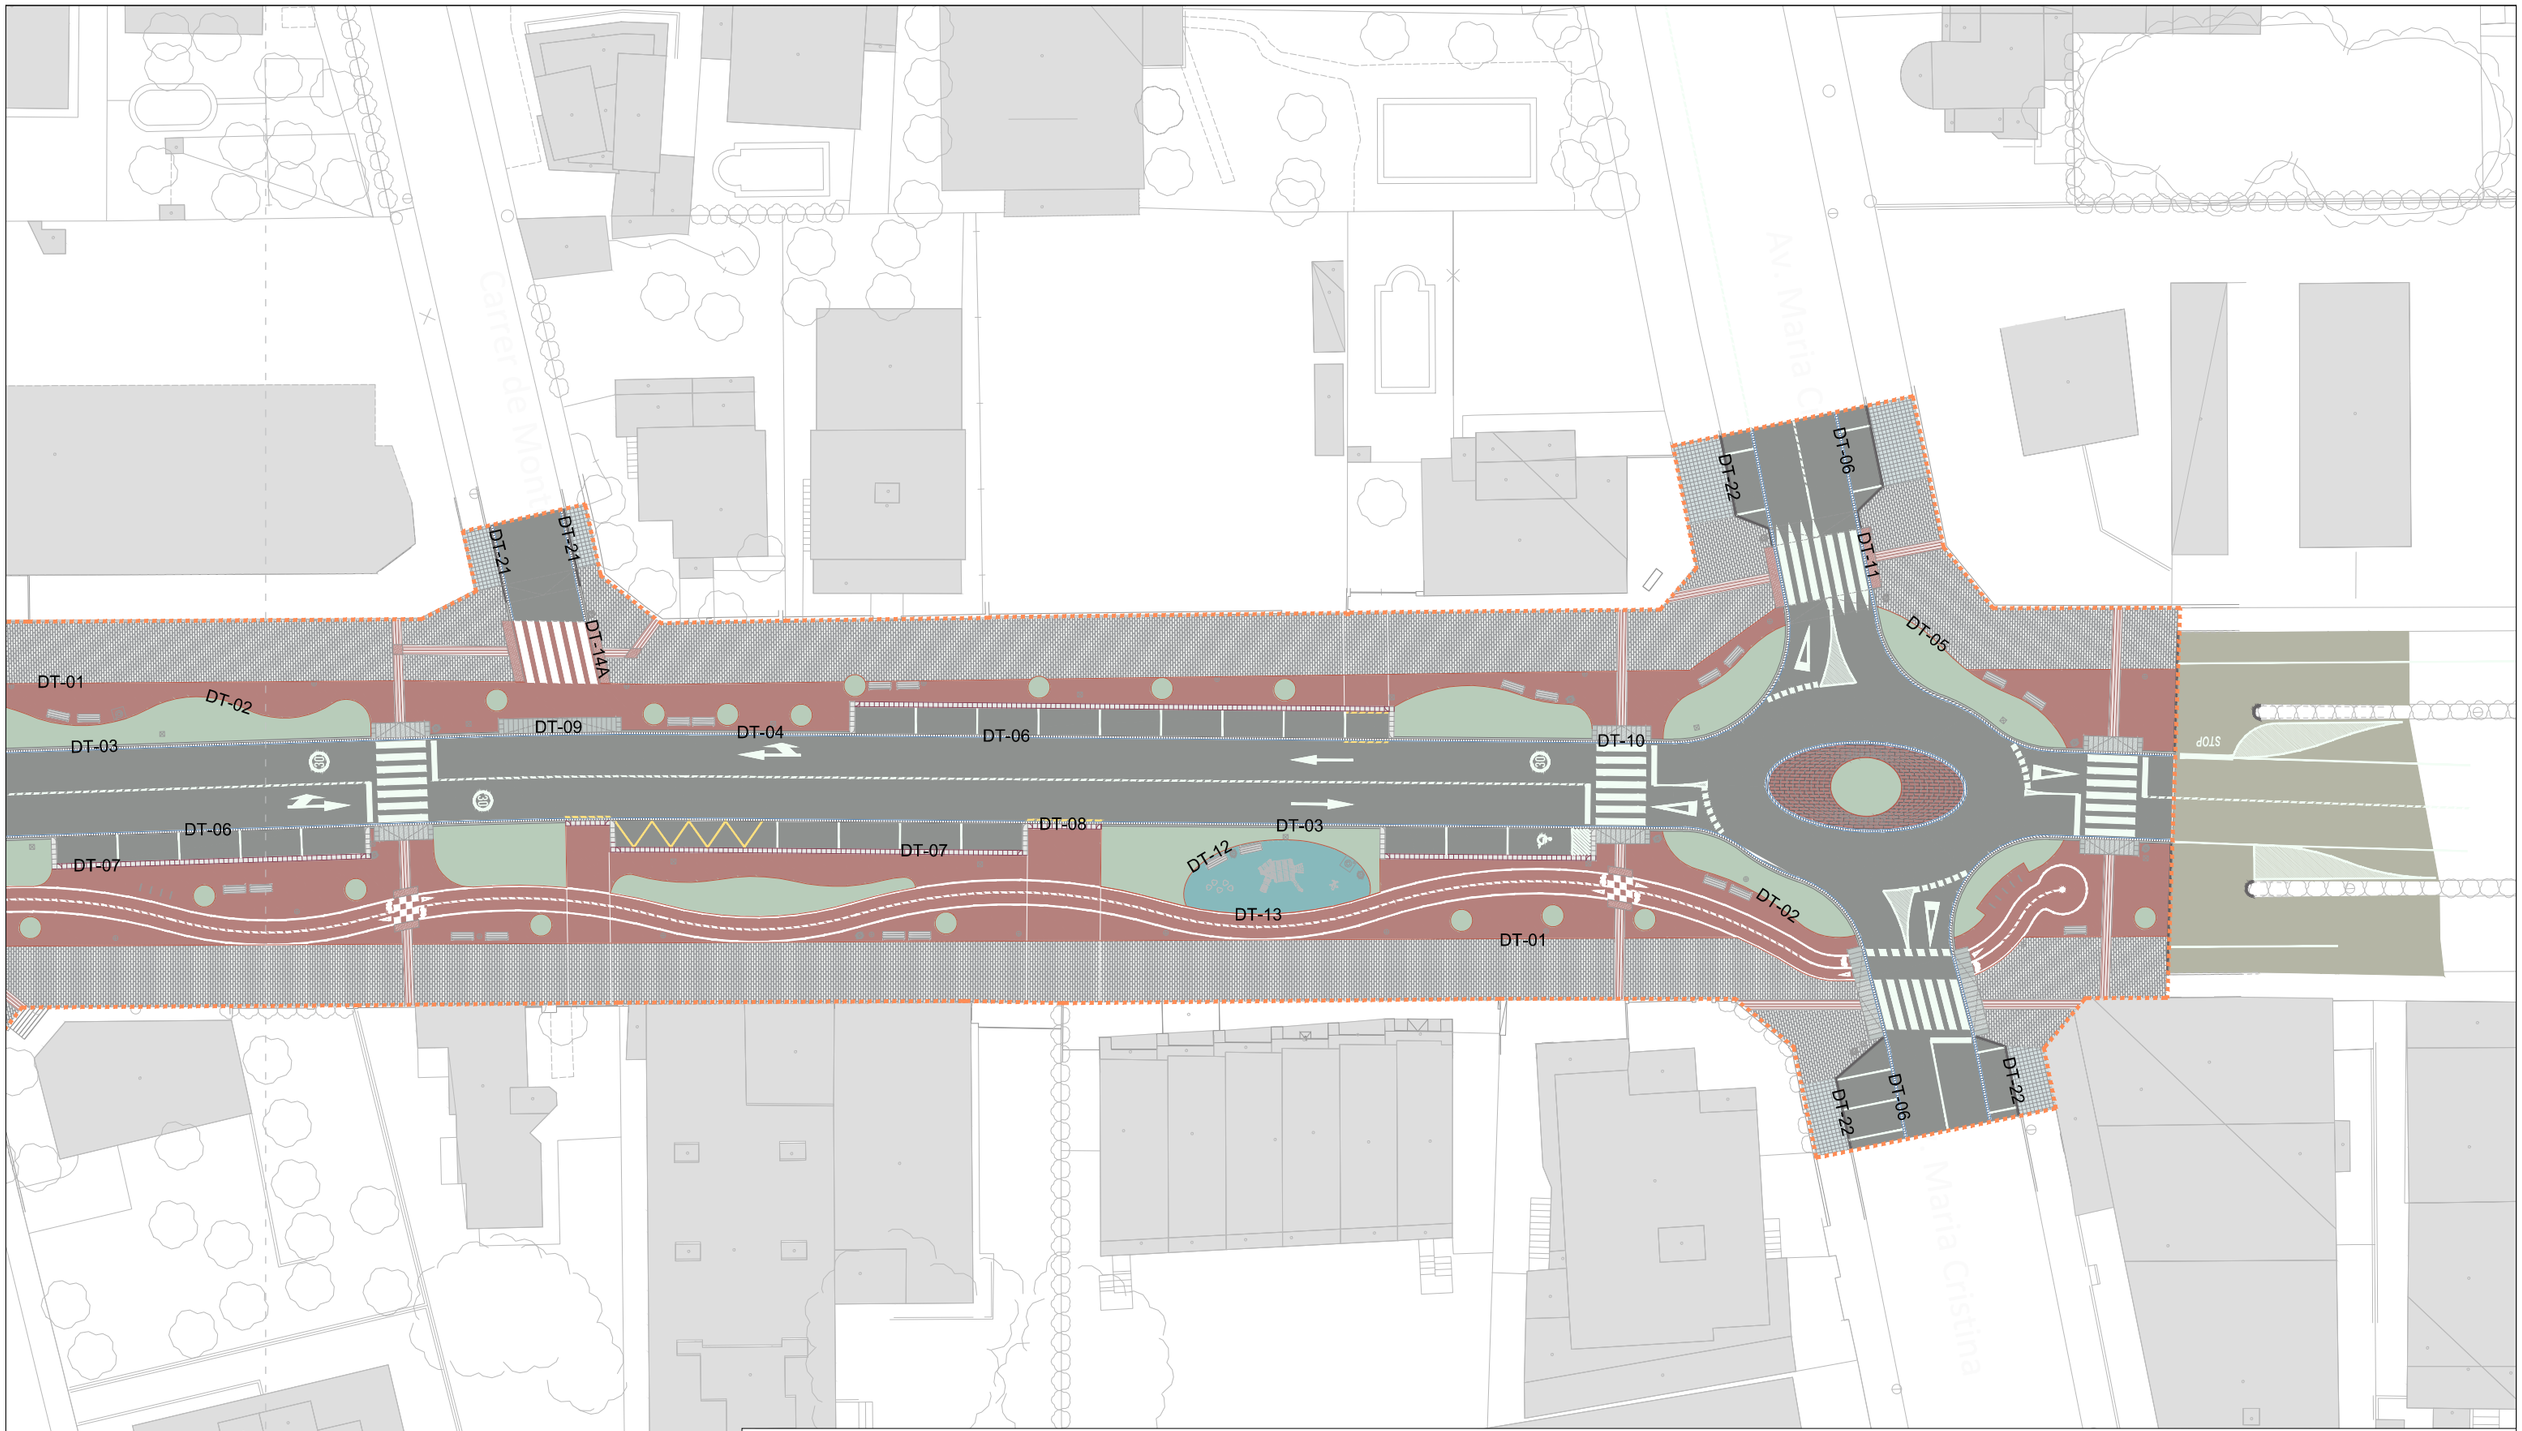

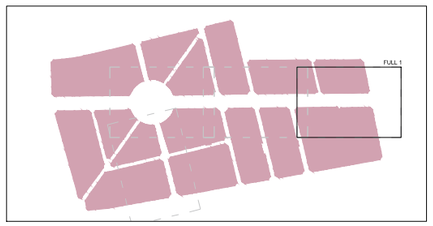

LLEGENDA

- Límit del projecte. Àmbit d'actuació general.
- Límit de l'àmbit de la fase d'execució IIIa.
- Límit de l'àmbit de la fase d'execució IIIb.
- ST-1 Paviment MBC per a trànsit pesat.
- ST-2 Paviment MBC de color burdeos.
- ST-3 Paviment llosa formigó 40x20x7 cm, color a definir DF.
- ST-5 Paviment de panot de 4 pastilles 20x20x4 cm.
- ST-6 Paviment de cautxú de color blau.
- Gual reductor de velocitat.
- Parterres amb plantes xeròfites.
- ST-8 Paviment de llamborda en illetes centrals.
- Gual vianants i bicicletes de pedra granítica. Peses 120x40 cm. Acabat lis / botons.
- Gual vial de pedra granítica. Peses 40x40 cm.
- ST-7 Paviment MBC per a trànsit pesat planxat.
- ST-3 Paviment de llosa podotàctil vermell-direccional.
- ST-3 Paviment de llosa podotàctil groc-botons. Bus.
- ST-4 Paviment llosa formigó 60x40x10 cm, color "arena".
- ST-3 Paviment llosa formigó 60x40x7 cm, color "arena".
- ST-3 Paviment llosa formigó 60x40x7 cm, color "mediterráneo".
- ST-3 Paviment llosa formigó 60x40x7 cm, color "black".
- ST-3 Paviment llosa formigó 60x40x7 cm, color "corten".
- ST-3 Paviment llosa formigó 60x40x7 cm, color "desierto".
- ST-3 Paviment llosa formigó 60x40x7 cm, color "verde cromo".
- ST-3 Paviment llosa formigó 60x40x7 cm, color "azul cobalto".
- Rigola prefabricada blanca 20x20x8 cm.
- Vorada pedra granítica flamejada, 15x25 cm.
- Vorada pedra granítica flamejada, de 15x15 cm.
- Vorada formigó C3 de 28x17 cm.
- Vorada de xapa d'acer corten, 8x150 mm.
- DT-i Detall transició paviments (veure plànol 03.40).

Promotor:	**PROJECTE EXECUTIU** DE LES OBRES DE RENOVACIÓ DELS PAVIMENTS I SERVEIS DE L'AV. BARCELONA, FASE III, TRAM COMPRÈS ENTRE LA PL. TARRAGONA I L'AV. MARIA CRISTINA DE MIAMI PLATJA (TARRAGONA)	Equip redactor:	Per l'equip redactor:	Escala:	Data:		Títol del plànol:	Nº: / Full:
AJUNTAMENT DE MONT-ROIG DEL CAMP Carretera de Colldejou, s/n 43300 Mont-roig del Camp (Tarragona) Carrer de Sòria, 14 43892 Miami Platja (Tarragona)		GRUPO DAYHE DEVELOPMENT & INVESTMENT c/ En Sanç, nº3-1 46001 València www.grupodayhe.es	José Fco. Bedmar del Peral Ingeniero OO.PP. Col. 18.442 María Arenas Huerta Ingeniera CCP. Col. 35.842	Original UNE A3 1:500	Desembre de 2022		PLANTA GENERAL. TEXTURES DE LA URBANITZACIÓ	03.20 2 de 5

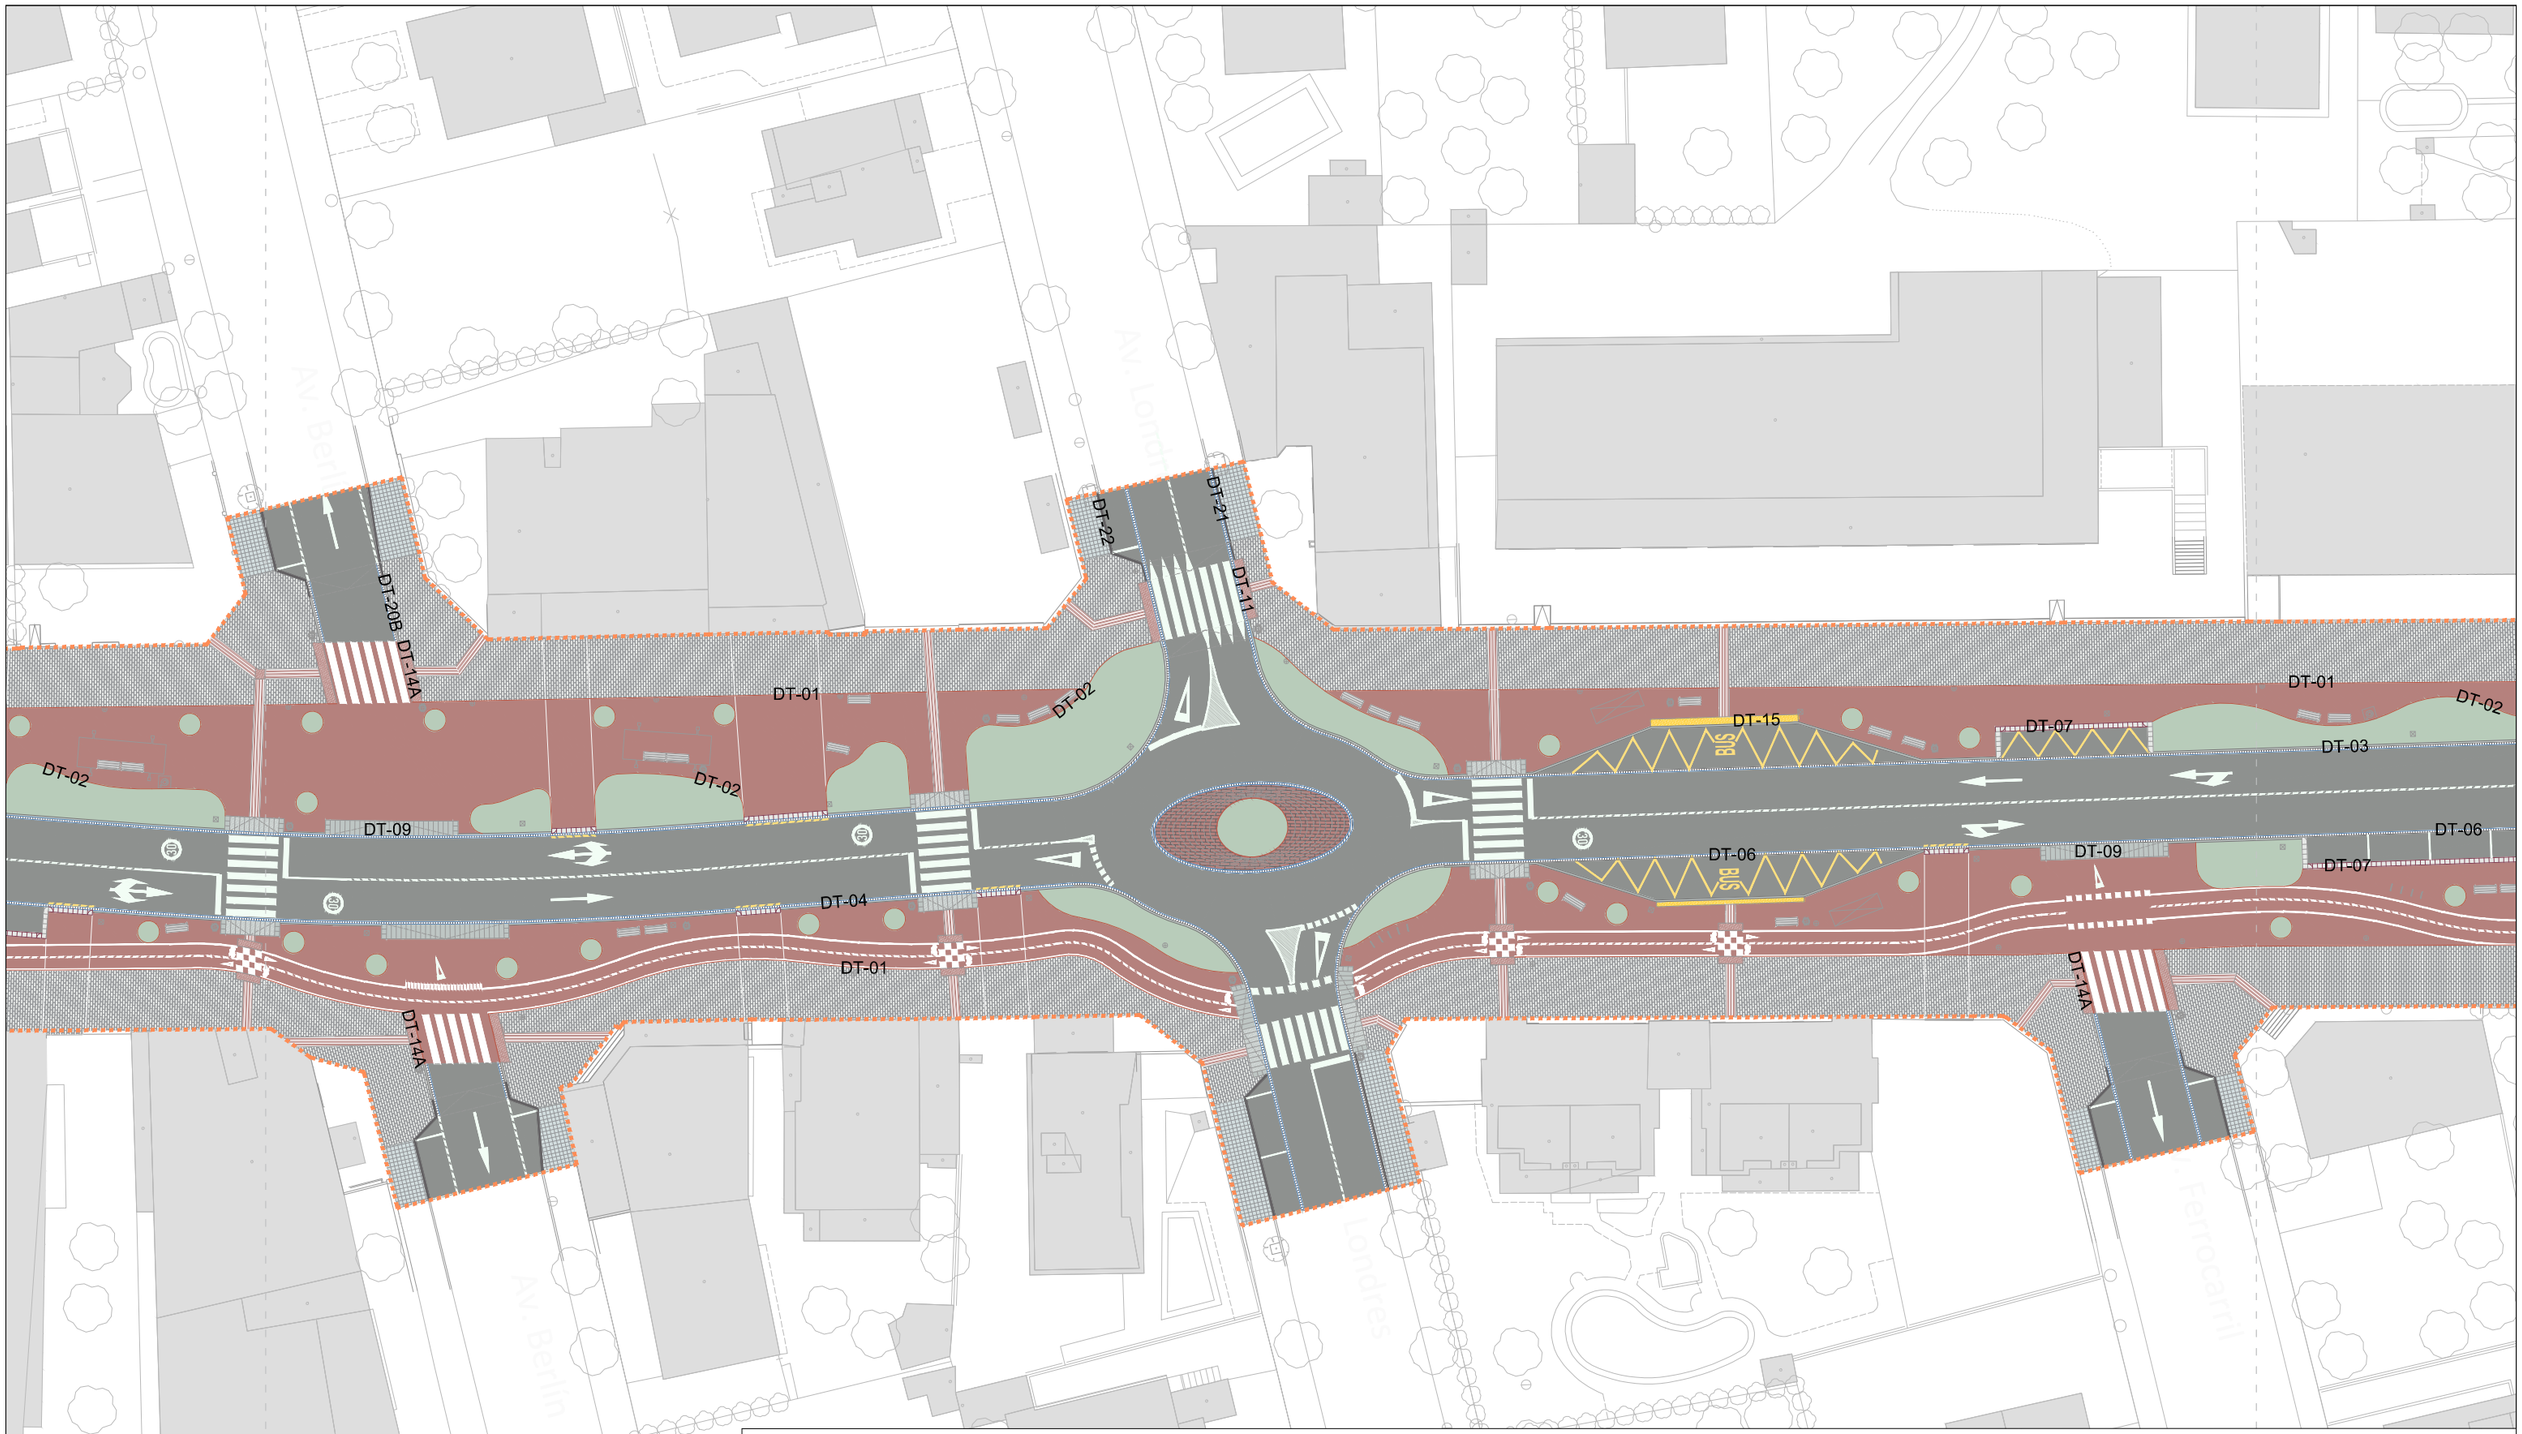

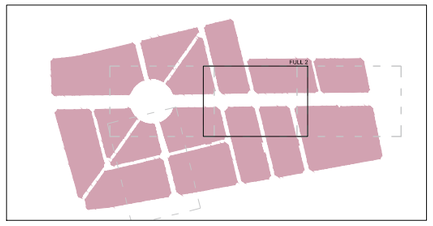

LLEGENDA

- Límit del projecte. Àmbit d'actuació general.
- Límit de l'àmbit de la fase d'execució IIIa.
- Límit de l'àmbit de la fase d'execució IIIb.
- ST-1 Paviment MBC per a trànsit pesat.
- ST-2 Paviment MBC de color burdeos.
- ST-3 Paviment llosa formigó 40x20x7 cm, color a definir DF.
- ST-5 Paviment de panot de 4 pastilles 20x20x4 cm.
- ST-6 Paviment de cautxú de color blau.
- Gual reductor de velocitat.
- Parterres amb plantes xeròfites.
- ST-8 Paviment de llamborda en illetes centrals.
- Gual vianants i bicicletes de pedra granítica. Peses 120x40 cm. Acabat llis / botons.
- Gual vial de pedra granítica. Peses 40x40 cm.
- ST-7 Paviment MBC per a trànsit pesat planxat.
- ST-3 Paviment de llosa podotàctil vermell-direccional.
- ST-3 Paviment de llosa podotàctil groc-botons. Bus.
- ST-4 Paviment llosa formigó 60x40x10 cm, color "arena".
- ST-3 Paviment llosa formigó 60x40x7 cm, color "arena".
- ST-3 Paviment llosa formigó 60x40x7 cm, color "mediterráneo".
- ST-3 Paviment llosa formigó 60x40x7 cm, color "black".
- ST-3 Paviment llosa formigó 60x40x7 cm, color "corten".
- ST-3 Paviment llosa formigó 60x40x7 cm, color "desierto".
- ST-3 Paviment llosa formigó 60x40x7 cm, color "verde cromo".
- ST-3 Paviment llosa formigó 60x40x7 cm, color "azul cobalto".
- Rigola prefabricada blanca 20x20x8 cm.
- Vorada pedra granítica flamejada, 15x25 cm.
- Vorada pedra granítica flamejada, de 15x15 cm.
- Vorada formigó C3 de 28x17 cm.
- Vorada de xapa d'acer corten, 8x150 mm.
- DT-i Detall transició paviments (veure plànol 03.40).

Promotor:	Carretera de Colldejou, s/n 43300 Mont-roig del Camp (Tarragona) / Carrer de Sòria, 14 43892 Miami Platja (Tarragona)	**PROJECTE EXECUTIU** DE LES OBRES DE RENOVACIÓ DELS PAVIMENTS I SERVEIS DE L'AV. BARCELONA, FASE III, TRAM COMPRÈS ENTRE LA PL. TARRAGONA I L'AV. MARIA CRISTINA DE MIAMI PLATJA (TARRAGONA)	Equip redactor: GRUPO DAYHE DEVELOPMENT & INVESTMENT c/ En Sanç, nº3-1 46001 València www.grupodayhe.es	Per l'equip redactor: José Fco. Bedmar del Peral Ingeniero OO.PP. Col. 18.442 / Maria Arenas Huerta Ingeniera CCP. Col. 35.842	Escala: Original UNE A3 1:500	Data: Desembre de 2022	Títol del plànol: PLANTA GENERAL. TEXTURES DE LA URBANITZACIÓ	Nº: 03.20	Full: 3 de 5

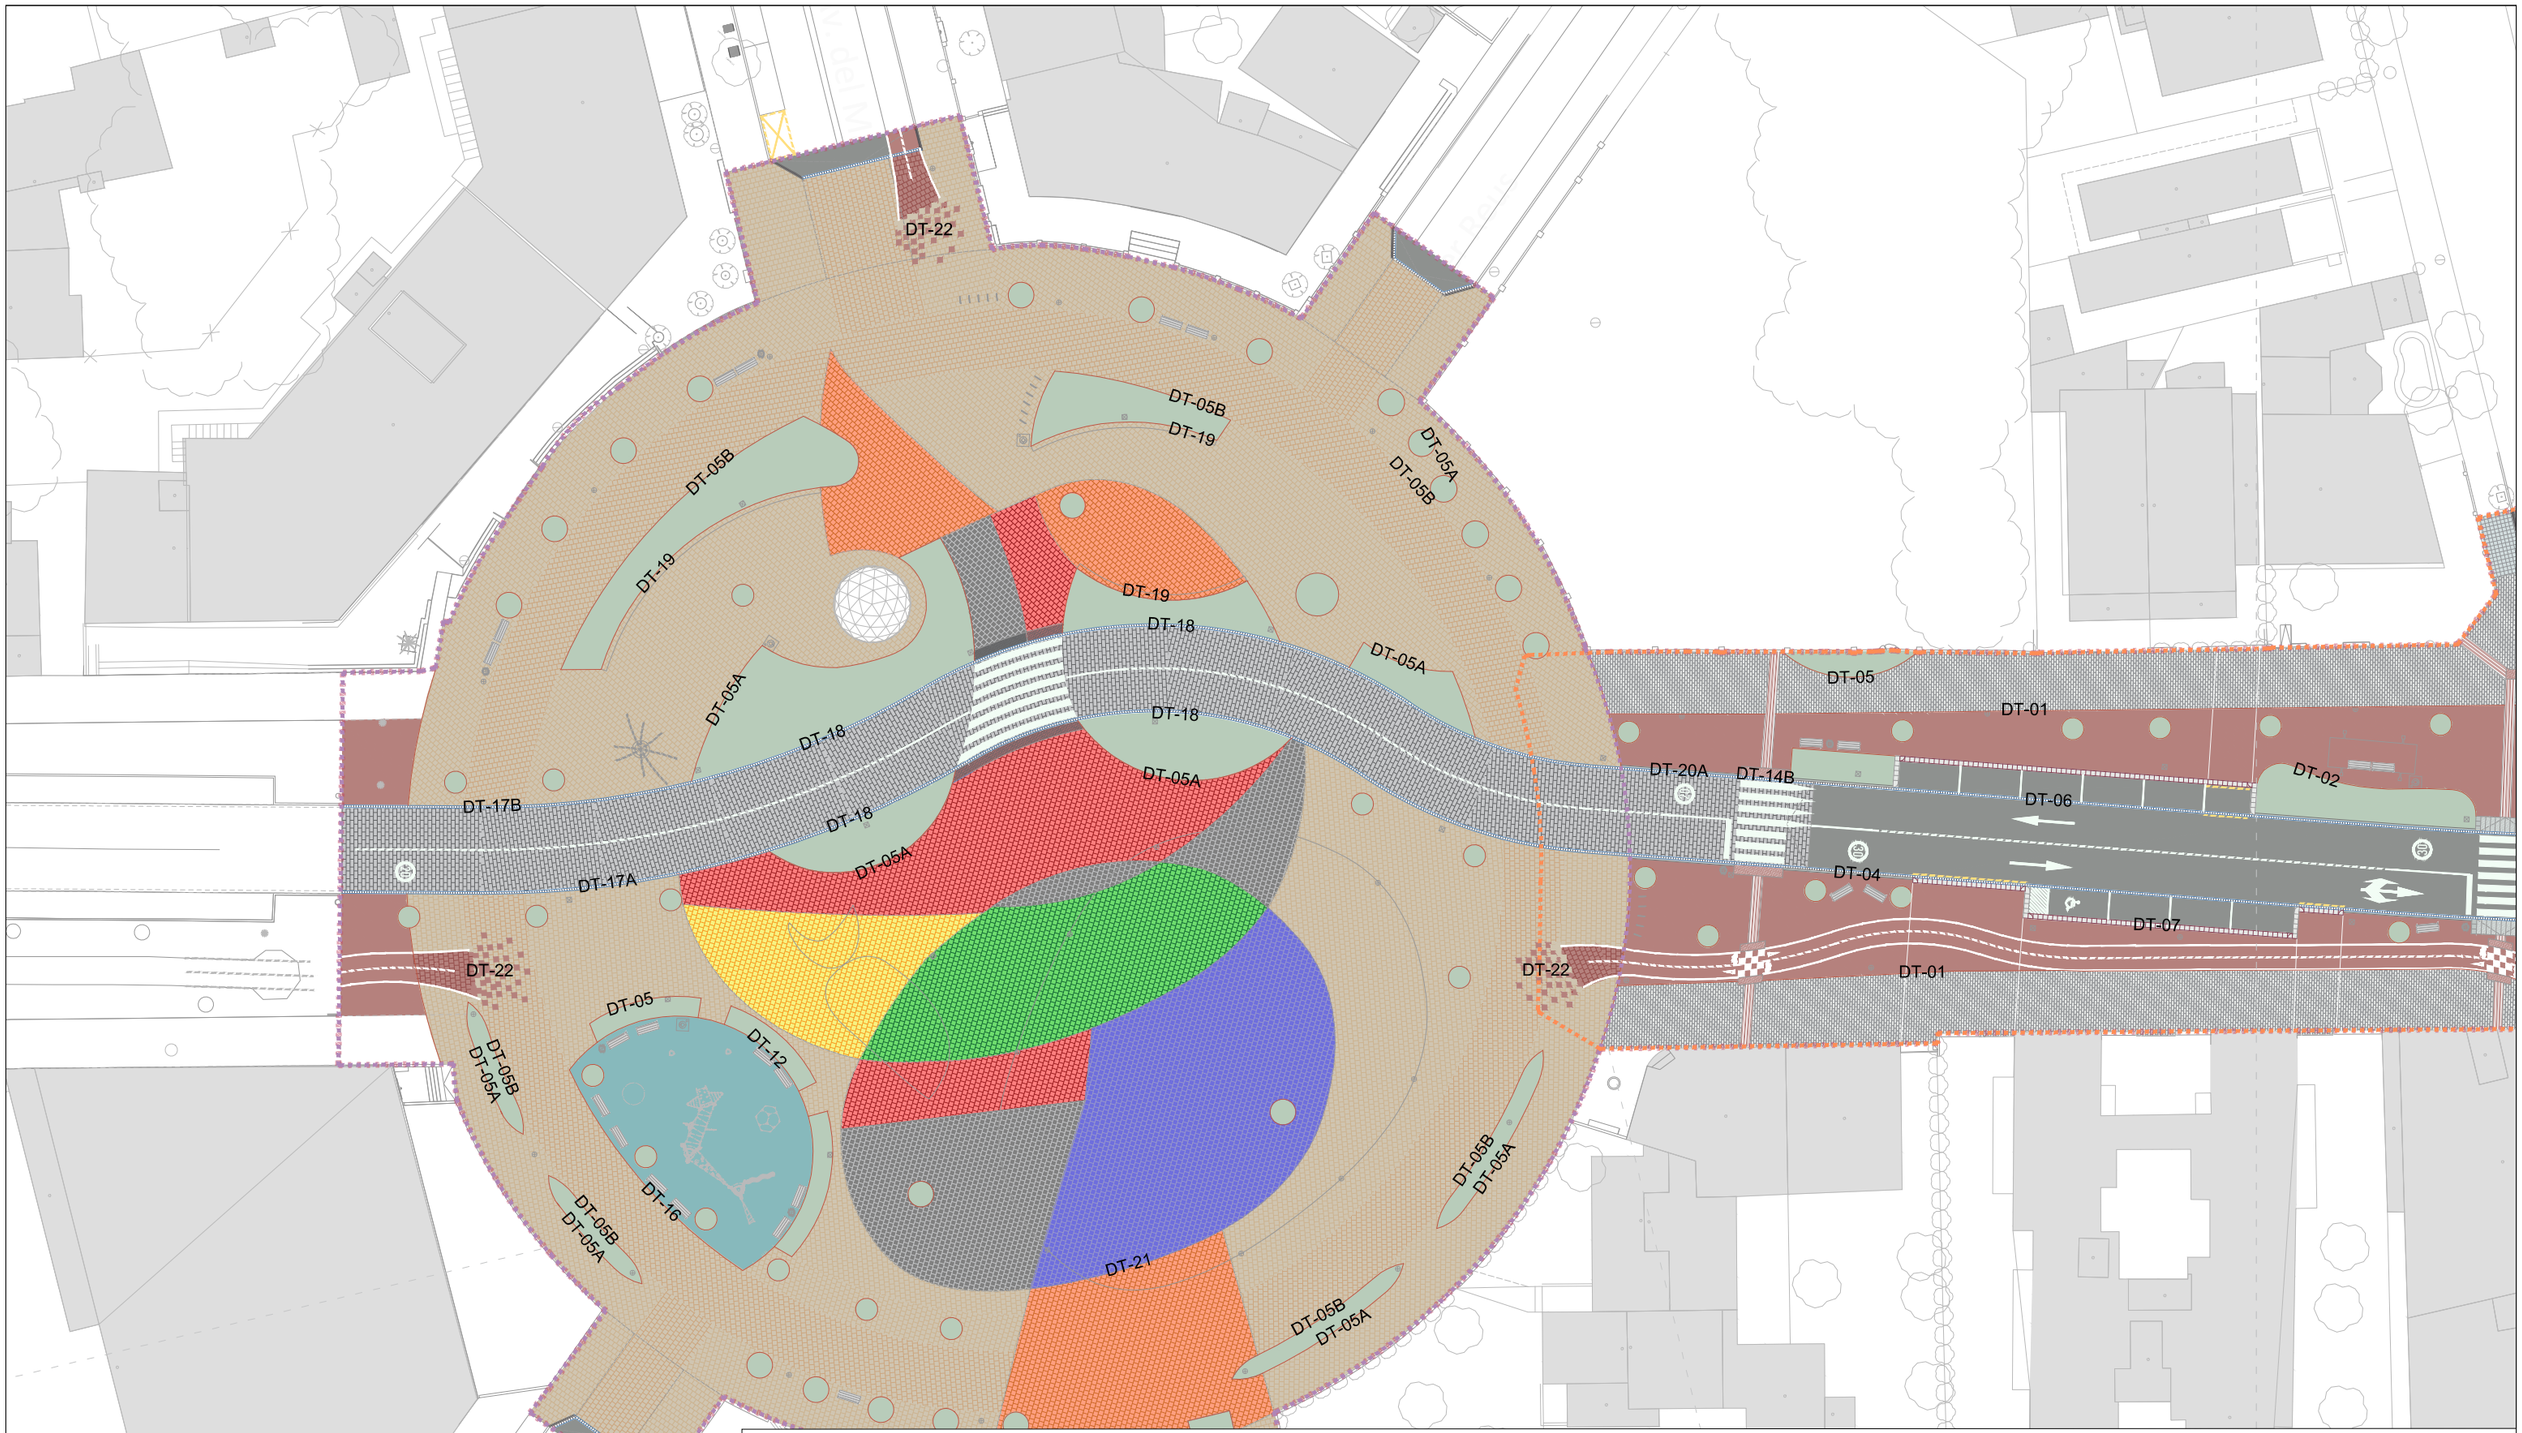

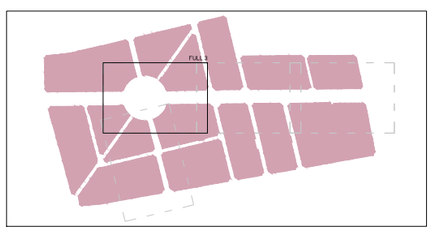

LLEGENDA

- Límit del projecte. Àmbit d'actuació general.
- Límit de l'àmbit de la fase d'execució IIIa.
- Límit de l'àmbit de la fase d'execució IIIb.
- ST-1 Paviment MBC per a trànsit pesat.
- ST-2 Paviment MBC de color burdeos.
- ST-3 Paviment llosa formigó 40x20x7 cm, color a definir DF.
- ST-5 Paviment de panot de 4 pastilles 20x20x4 cm.
- ST-6 Paviment de cautxú de color blau.
- Gual reductor de velocitat.
- Parterres amb plantes xeròfites.
- ST-8 Paviment de llamborda en illetes centrals.
- Gual vianants i bicicletes de pedra granítica. Peses 120x40 cm. Acabat llis / botons.
- Gual vial de pedra granítica. Peses 40x40 cm.
- ST-7 Paviment MBC per a trànsit pesat planxat.
- ST-3 Paviment de llosa podotàctil vermell-direccional.
- ST-3 Paviment de llosa podotàctil groc-botons. Bus.
- ST-4 Paviment llosa formigó 60x40x10 cm, color "arena".
- ST-3 Paviment llosa formigó 60x40x7 cm, color "arena".
- ST-3 Paviment llosa formigó 60x40x7 cm, color "mediterráneo".
- ST-3 Paviment llosa formigó 60x40x7 cm, color "black".
- ST-3 Paviment llosa formigó 60x40x7 cm, color "corten".
- ST-3 Paviment llosa formigó 60x40x7 cm, color "desierto".
- ST-3 Paviment llosa formigó 60x40x7 cm, color "verde cromo".
- ST-3 Paviment llosa formigó 60x40x7 cm, color "azul cobalto".
- Rigola prefabricada blanca 20x20x8 cm.
- Vorada pedra granítica flamejada, 15x25 cm.
- Vorada pedra granítica flamejada, de 15x15 cm.
- Vorada formigó C3 de 28x17 cm.
- Vorada de xapa d'acer corten, 8x150 mm.
- DT-i Detall transició paviments (veure plànol 03.40).

Promotor:	Carretera de Colldejou, s/n 43300 Mont-roig del Camp (Tarragona) / Carrer de Sòria, 14 43892 Miami Platja (Tarragona)	**PROJECTE EXECUTIU** DE LES OBRES DE RENOVACIÓ DELS PAVIMENTS I SERVEIS DE L'AV. BARCELONA, FASE III, TRAM COMPRÈS ENTRE LA PL. TARRAGONA I L'AV. MARIA CRISTINA DE MIAMI PLATJA (TARRAGONA)	Equip redactor: GRUPO DAYHE DEVELOPMENT & INVESTMENT c/ En Sanç, nº3-1 46001 València www.grupodayhe.es	Per l'equip redactor: José Fco. Bedmar del Peral, Ingeniero OO.PP. Col. 18.442 / Maria Arenas Huerta, Ingeniera CCP. Col. 35.842	Escala: Original UNE A3 1:500	Data: Desembre de 2022	Títol del plànol: PLANTA GENERAL. TEXTURES DE LA URBANITZACIÓ	Nº: 03.20	Full: 4 de 5

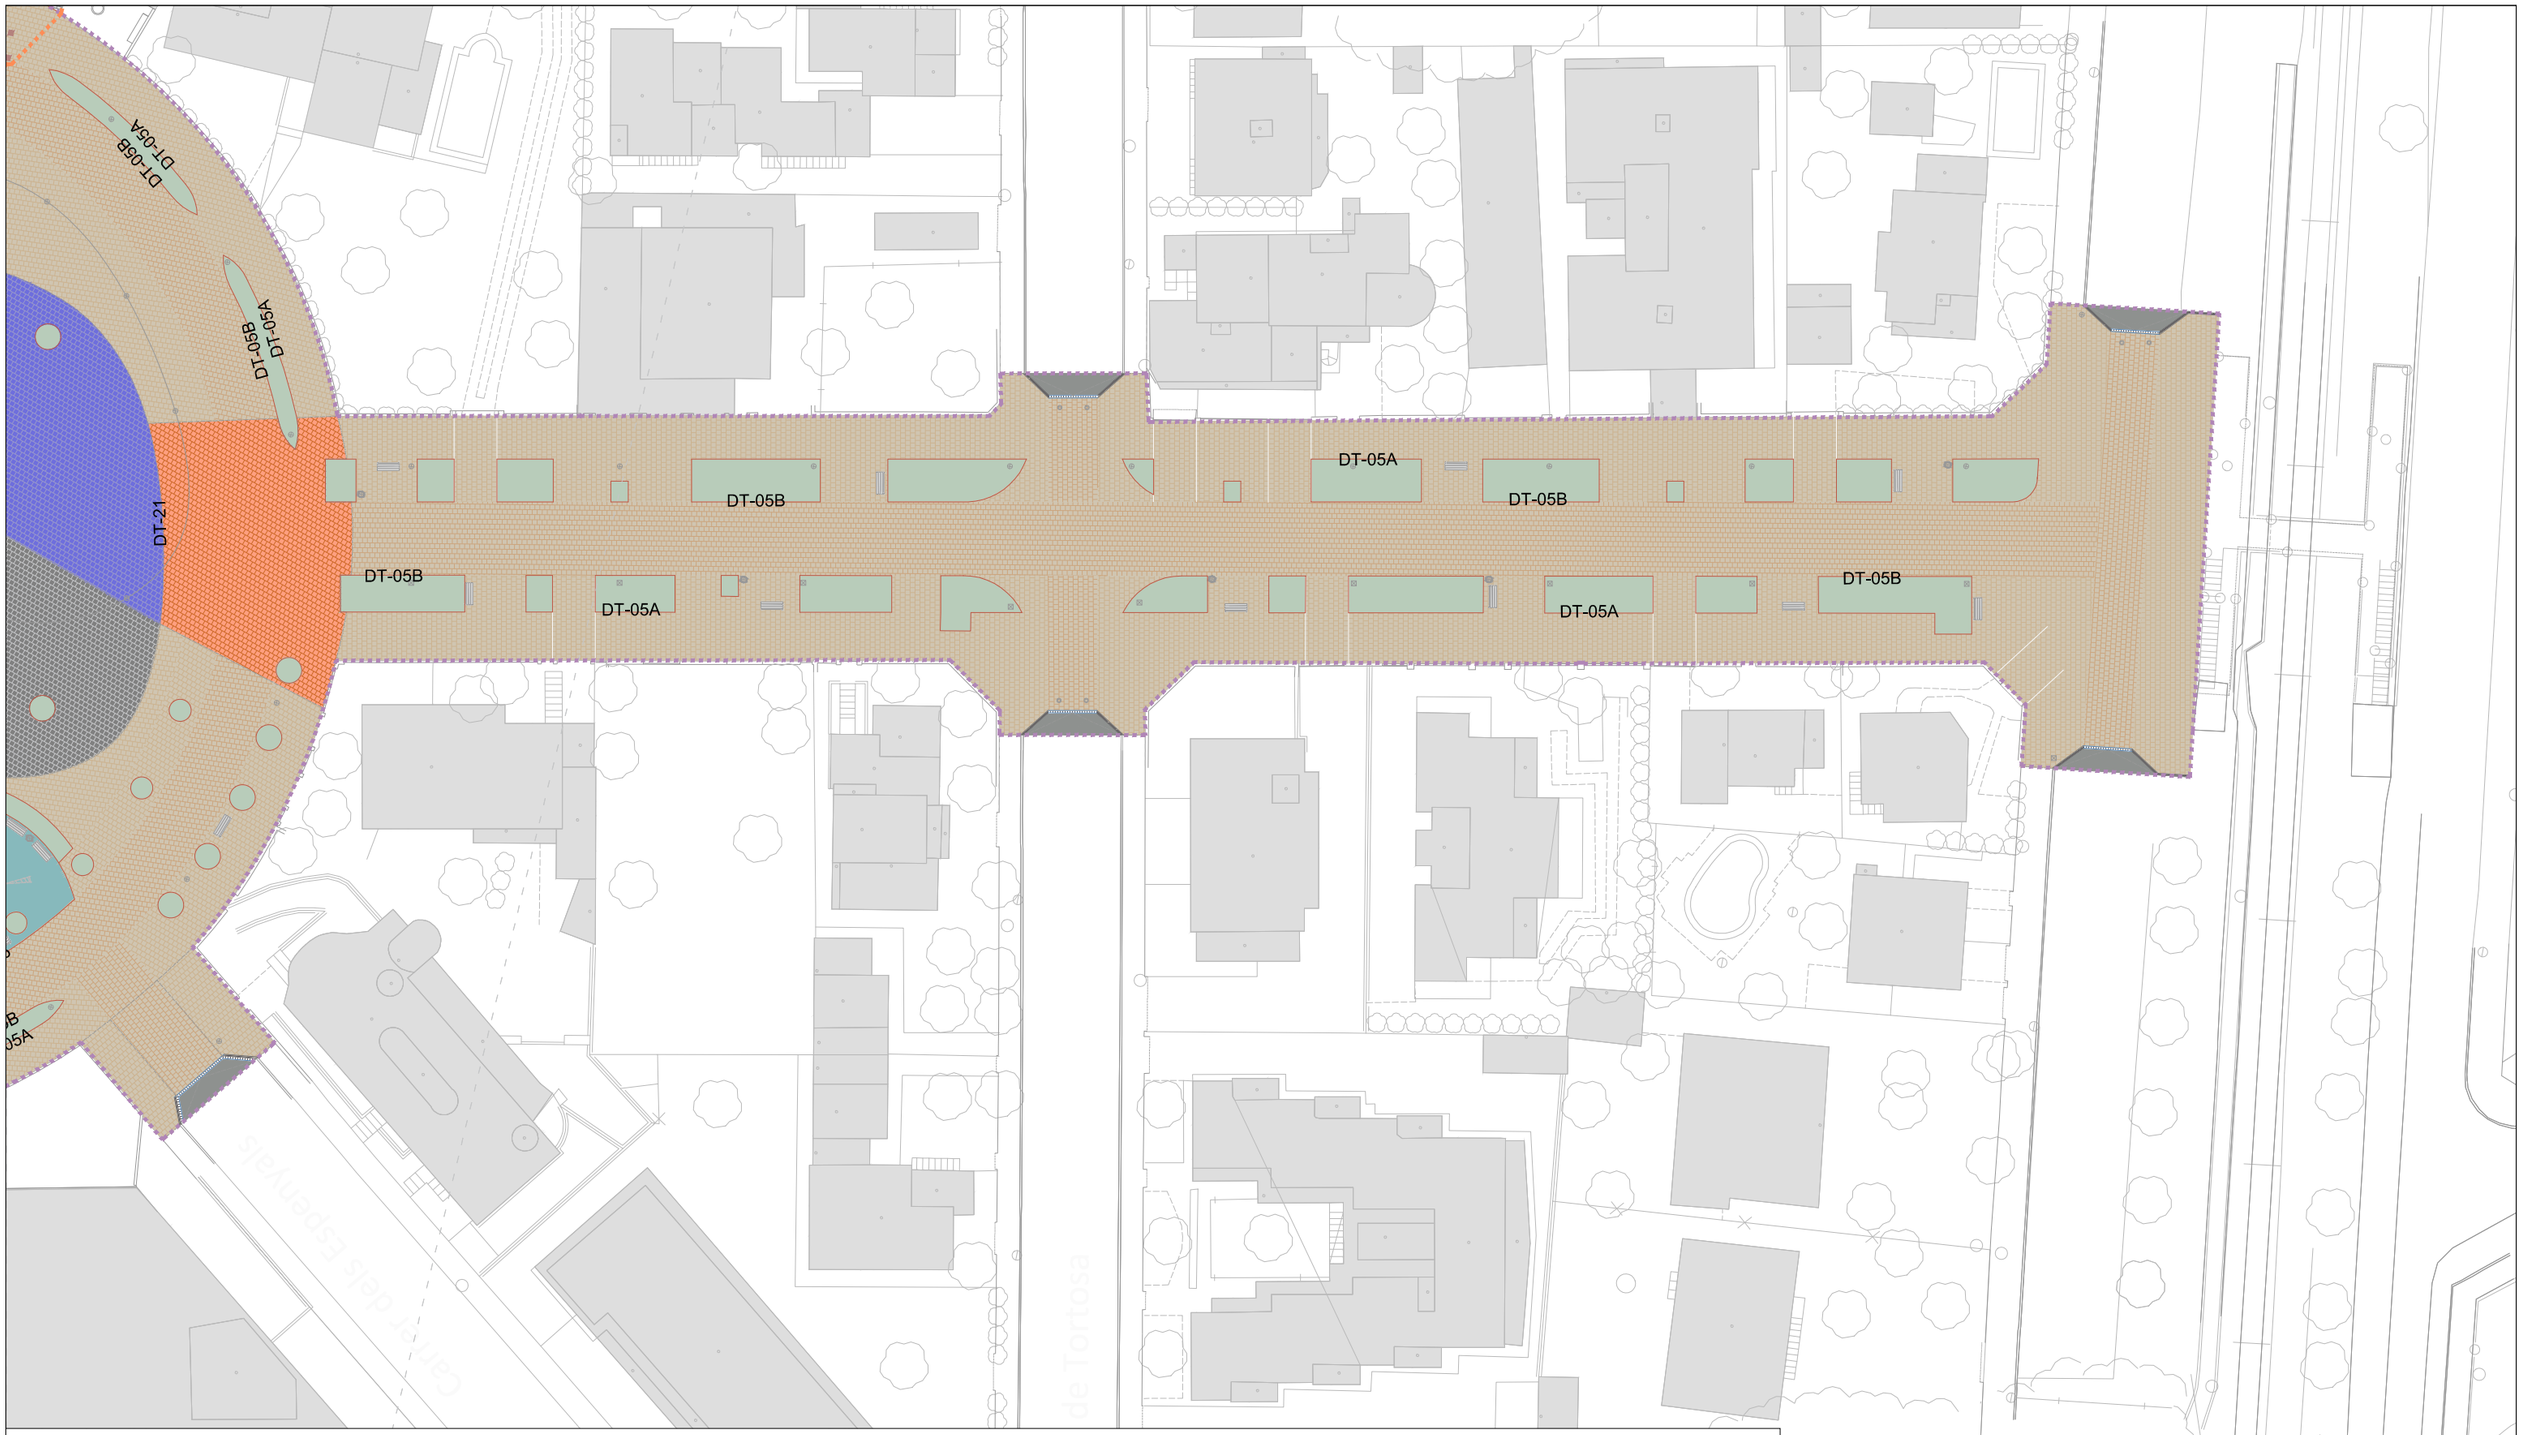

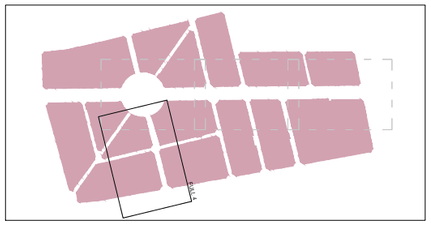

LLEGENDA

- Límit del projecte. Àmbit d'actuació general.
- Límit de l'àmbit de la fase d'execució IIIa.
- Límit de l'àmbit de la fase d'execució IIIb.
- ST-1 Paviment MBC per a trànsit pesat.
- ST-2 Paviment MBC de color burdeos.
- ST-3 Paviment llosa formigó 40x20x7 cm, color a definir DF.
- ST-5 Paviment de panot de 4 pastilles 20x20x4 cm.
- ST-6 Paviment de cautxú de color blau.
- Gual reductor de velocitat.
- Parterres amb plantes xeròfites.
- ST-8 Paviment de llamborda en illetes centrals.
- Gual vianants i bicicletes de pedra granítica. Peses 120x40 cm. Acabat llis / botons.
- Gual vial de pedra granítica. Peses 40x40 cm.
- ST-7 Paviment MBC per a trànsit pesat planxat.
- ST-3 Paviment de llosa podotàctil vermell-direccional.
- ST-3 Paviment de llosa podotàctil groc-botons. Bus.
- ST-4 Paviment llosa formigó 60x40x10 cm, color "arena".
- ST-3 Paviment llosa formigó 60x40x7 cm, color "arena".
- ST-3 Paviment llosa formigó 60x40x7 cm, color "mediterráneo".
- ST-3 Paviment llosa formigó 60x40x7 cm, color "black".
- ST-3 Paviment llosa formigó 60x40x7 cm, color "corten".
- ST-3 Paviment llosa formigó 60x40x7 cm, color "desierto".
- ST-3 Paviment llosa formigó 60x40x7 cm, color "verde cromo".
- ST-3 Paviment llosa formigó 60x40x7 cm, color "azul cobalto".
- Rigola prefabricada blanca 20x20x8 cm.
- Vorada pedra granítica flamejada, 15x25 cm.
- Vorada pedra granítica flamejada, de 15x15 cm.
- Vorada formigó C3 de 28x17 cm.
- Vorada de xapa d'acer corten, 8x150 mm.
- DT-i Detall transició paviments (veure plànol 03.40).

Promotor: AJUNTAMENT DE MIAMI PLATJA / DE L'AMP. Carretera de Colldejou, s/n 43300 Mont-roig del Camp (Tarragona) Carrer de Sòria, 14 43892 Miami Platja (Tarragona)	**PROJECTE EXECUTIU** DE LES OBRES DE RENOVACIÓ DELS PAVIMENTS I SERVEIS DE L'AV. BARCELONA, FASE III, TRAM COMPRÈS ENTRE LA PL. TARRAGONA I L'AV. MARIA CRISTINA DE MIAMI PLATJA (TARRAGONA)	Equip redactor: GRUPO DAYHE DEVELOPMENT & INVESTMENT c/ En Sanç, nº3-1 46001 València www.grupodayhe.es	Per l'equip redactor: José Fco. Bedmar del Peral Ingeniero OO.PP. Col. 18.442 / Maria Arenas Huerta Ingeniera CCP. Col. 35.842	Escala: Original UNE A3 1:500	Data: Desembre de 2022		Títol del plànol: PLANTA GENERAL. TEXTURES DE LA URBANITZACIÓ	Nº: 03.20	Full: 5 de 5

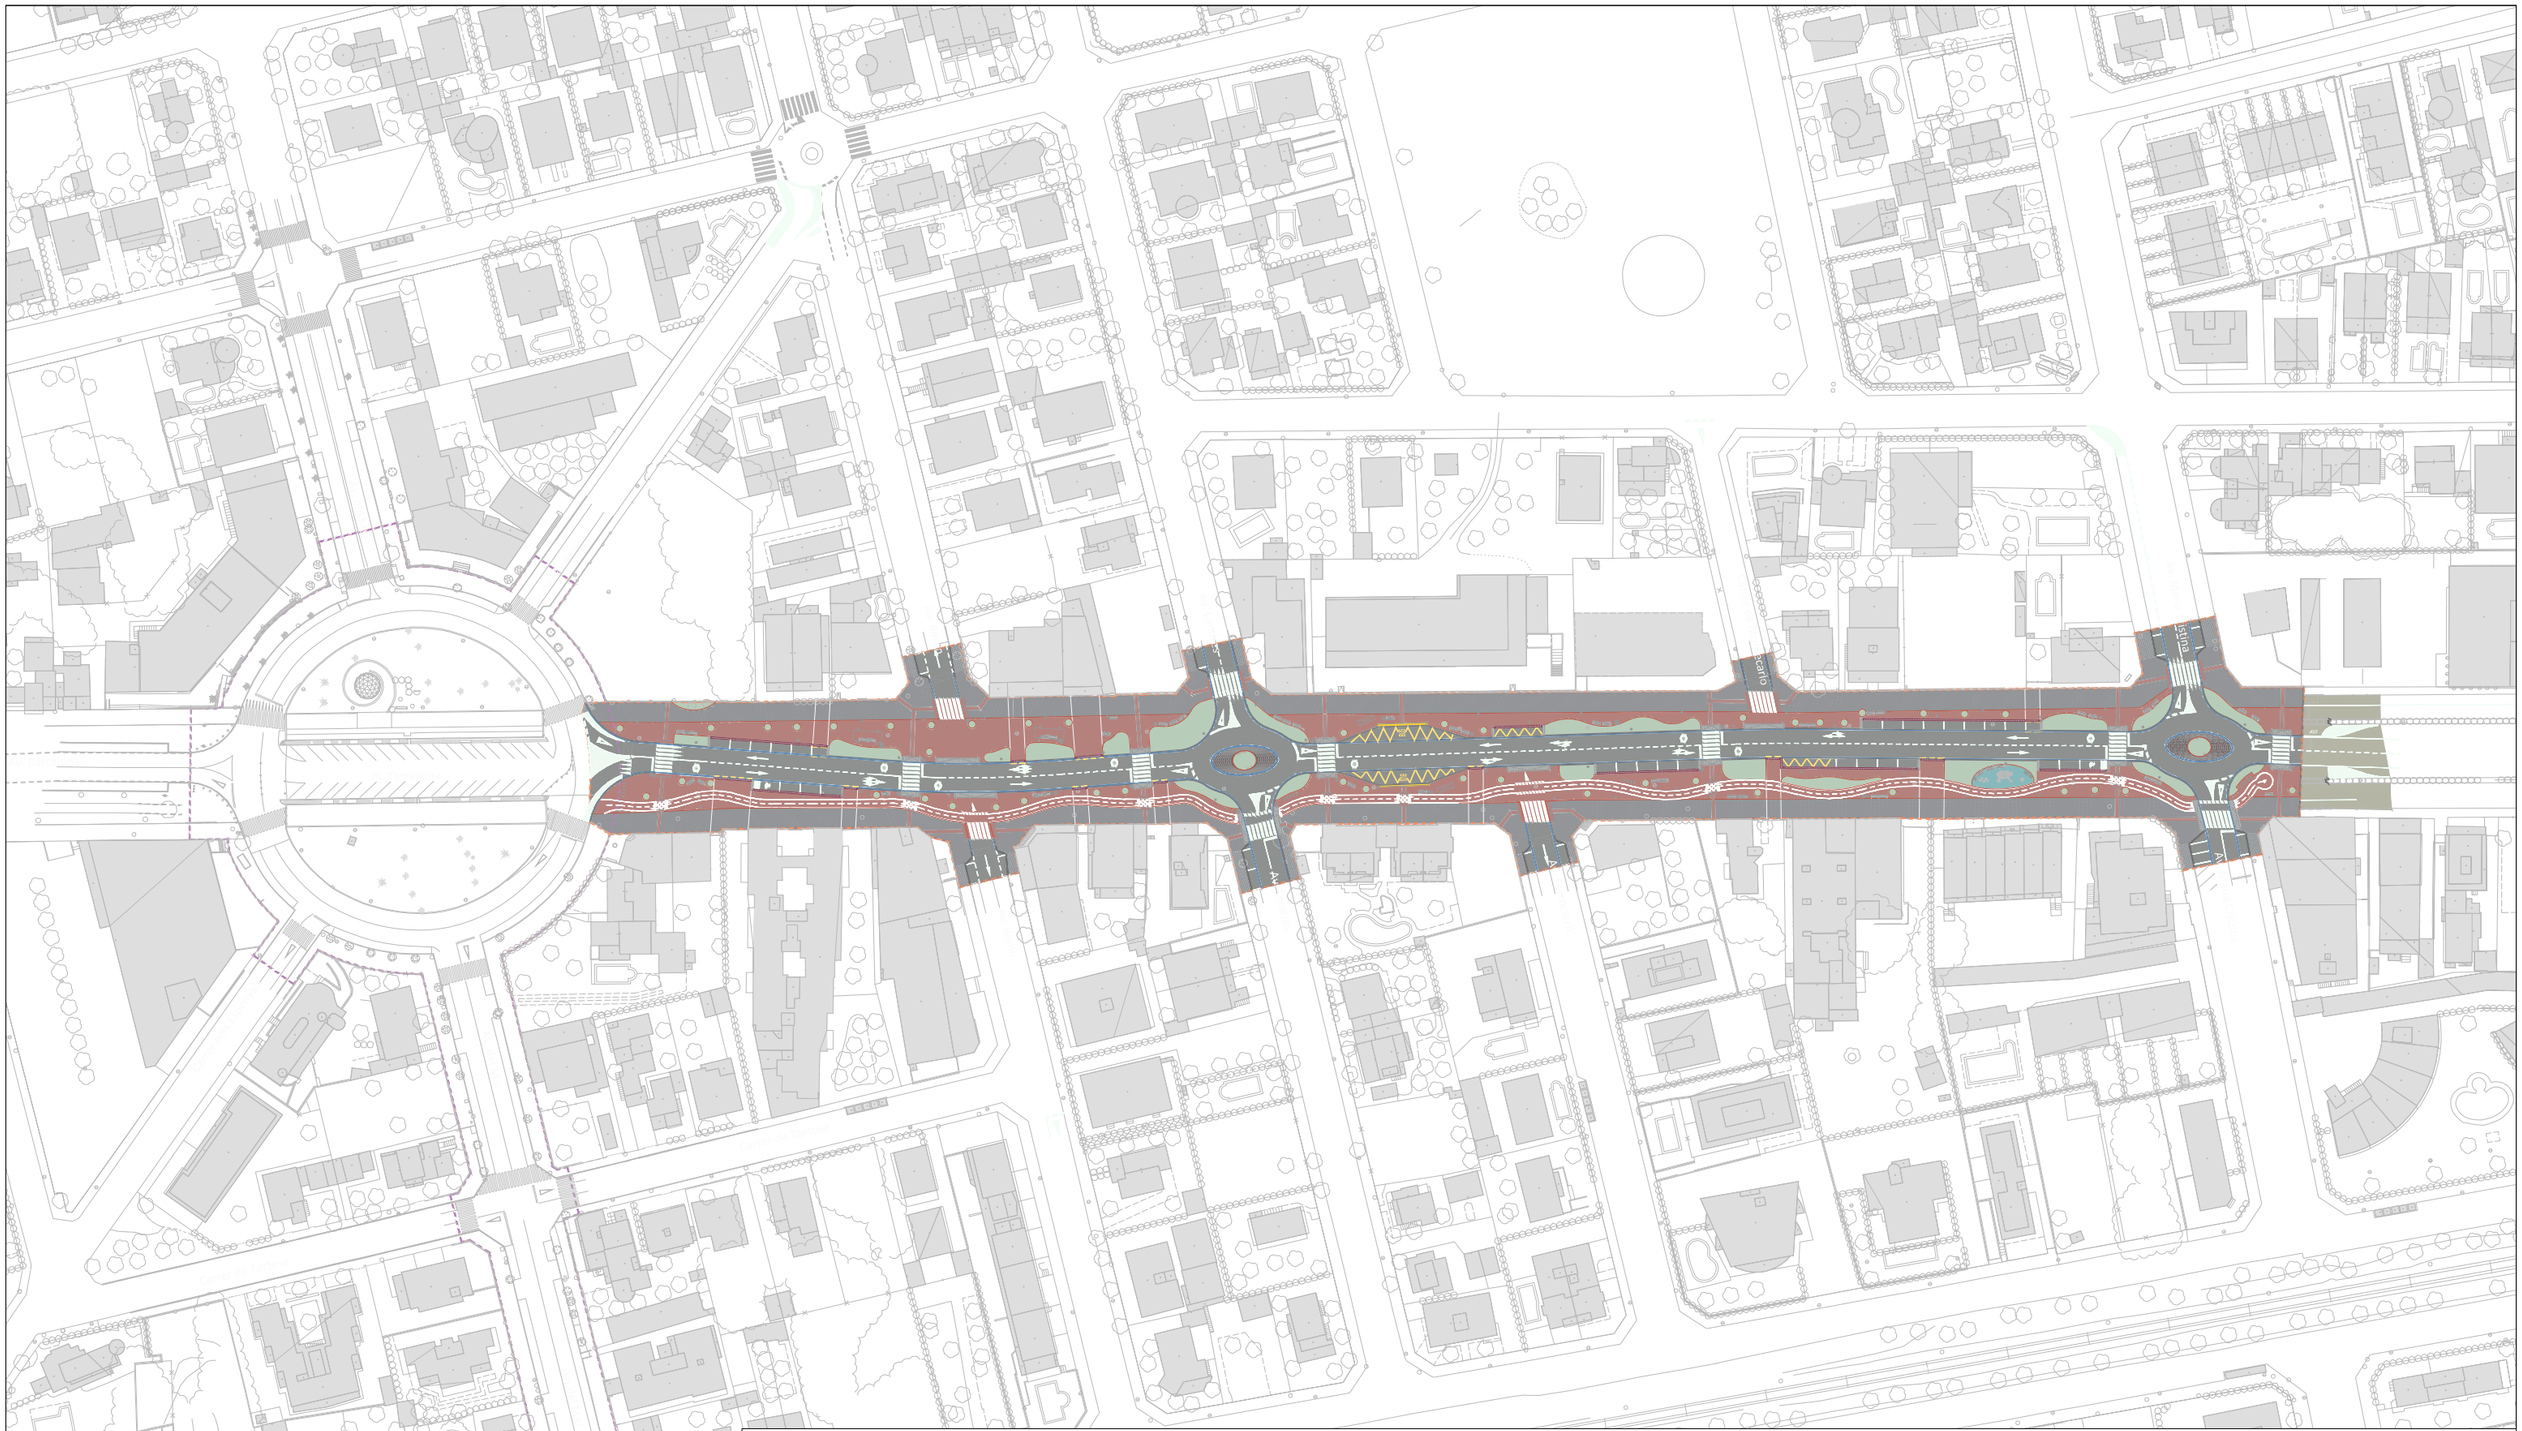

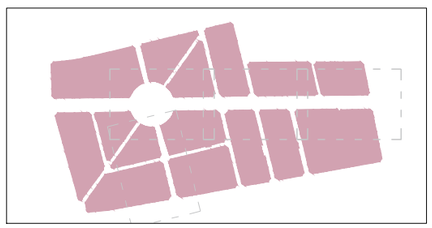

LLEGENDA

- Límit del projecte. Àmbit d'actuació general.
- Límit de l'àmbit de la fase d'execució IIIa.
- Límit de l'àmbit de la fase d'execució IIIb.
- ST-1 Paviment MBC per a trànsit pesat.
- ST-2 Paviment MBC de color burdeos.
- ST-3 Paviment llosa formigó 40x20x7 cm, color a definir DF.
- ST-5 Paviment de panot de 4 pastilles 20x20x4 cm.
- ST-6 Paviment de cautxú de color blau.
- Gual reductor de velocitat.
- Parterres amb plantes xeròfites.
- ST-8 Paviment de llamborda en illetes centrals.
- Gual vianants i bicicletes de pedra granítica. Pesas 120x40 cm. Acabat llis / botons.
- Gual vial de pedra granítica. Pesas 40x40 cm.
- ST-7 Paviment MBC per a trànsit pesat planxat.
- ST-3 Paviment de llosa podotàctil vermell-direccional.
- ST-3 Paviment de llosa podotàctil groc-botons. Bus.
- ST-4 Paviment llosa formigó 60x40x10 cm, color "arena".
- ST-3 Paviment llosa formigó 60x40x7 cm, color "arena".
- ST-3 Paviment llosa formigó 60x40x7 cm, color "mediterráneo".
- ST-3 Paviment llosa formigó 60x40x7 cm, color "black".
- ST-3 Paviment llosa formigó 60x40x7 cm, color "corten".
- ST-3 Paviment llosa formigó 60x40x7 cm, color "desierto".
- ST-3 Paviment llosa formigó 60x40x7 cm, color "verde cromo".
- ST-3 Paviment llosa formigó 60x40x7 cm, color "azul cobalto".
- Rigola prefabricada blanca 20x20x8 cm.
- Vorada pedra granítica flamejada, 15x25 cm.
- Vorada pedra granítica flamejada, de 15x15 cm.
- Vorada formigó C3 de 28x17 cm.
- Vorada de xapa d'acer corten, 8x150 mm.

Promotor: AJUNTAMENT DE MONTROIG DEL CAMP — Carretera de Coldejou, s/n 43300 Montroig del Camp (Tarragona); Carrer de Sòria, 14 43892 Miami Platja (Tarragona)	**PROJECTE EXECUTIU** DE LES OBRES DE RENOVACIÓ DELS PAVIMENTS I SERVEIS DE L'AV. BARCELONA, FASE III, TRAM COMPRÈS ENTRE LA PL. TARRAGONA I L'AV. MARIA CRISTINA DE MIAMI PLATJA (TARRAGONA)	Equip redactor: GRUPO DAYHE DEVELOPMENT & INVESTMENT — c/ En Sanç, nº3-1 46001 València www.grupodayhe.es	Per l'equip redactor: José Fco. Bedmar del Peral, Ingeniero OO.PP. Col. 18.442; María Arenas Huerta, Ingeniera CCP. Col. 35.842	Escala: Original UNE A3 1:1.500	Data: Desembre de 2022		Títol del plànol: PLANTA GENERAL. FASE III-A.	Nº: 03.31	Full: 1 de 4

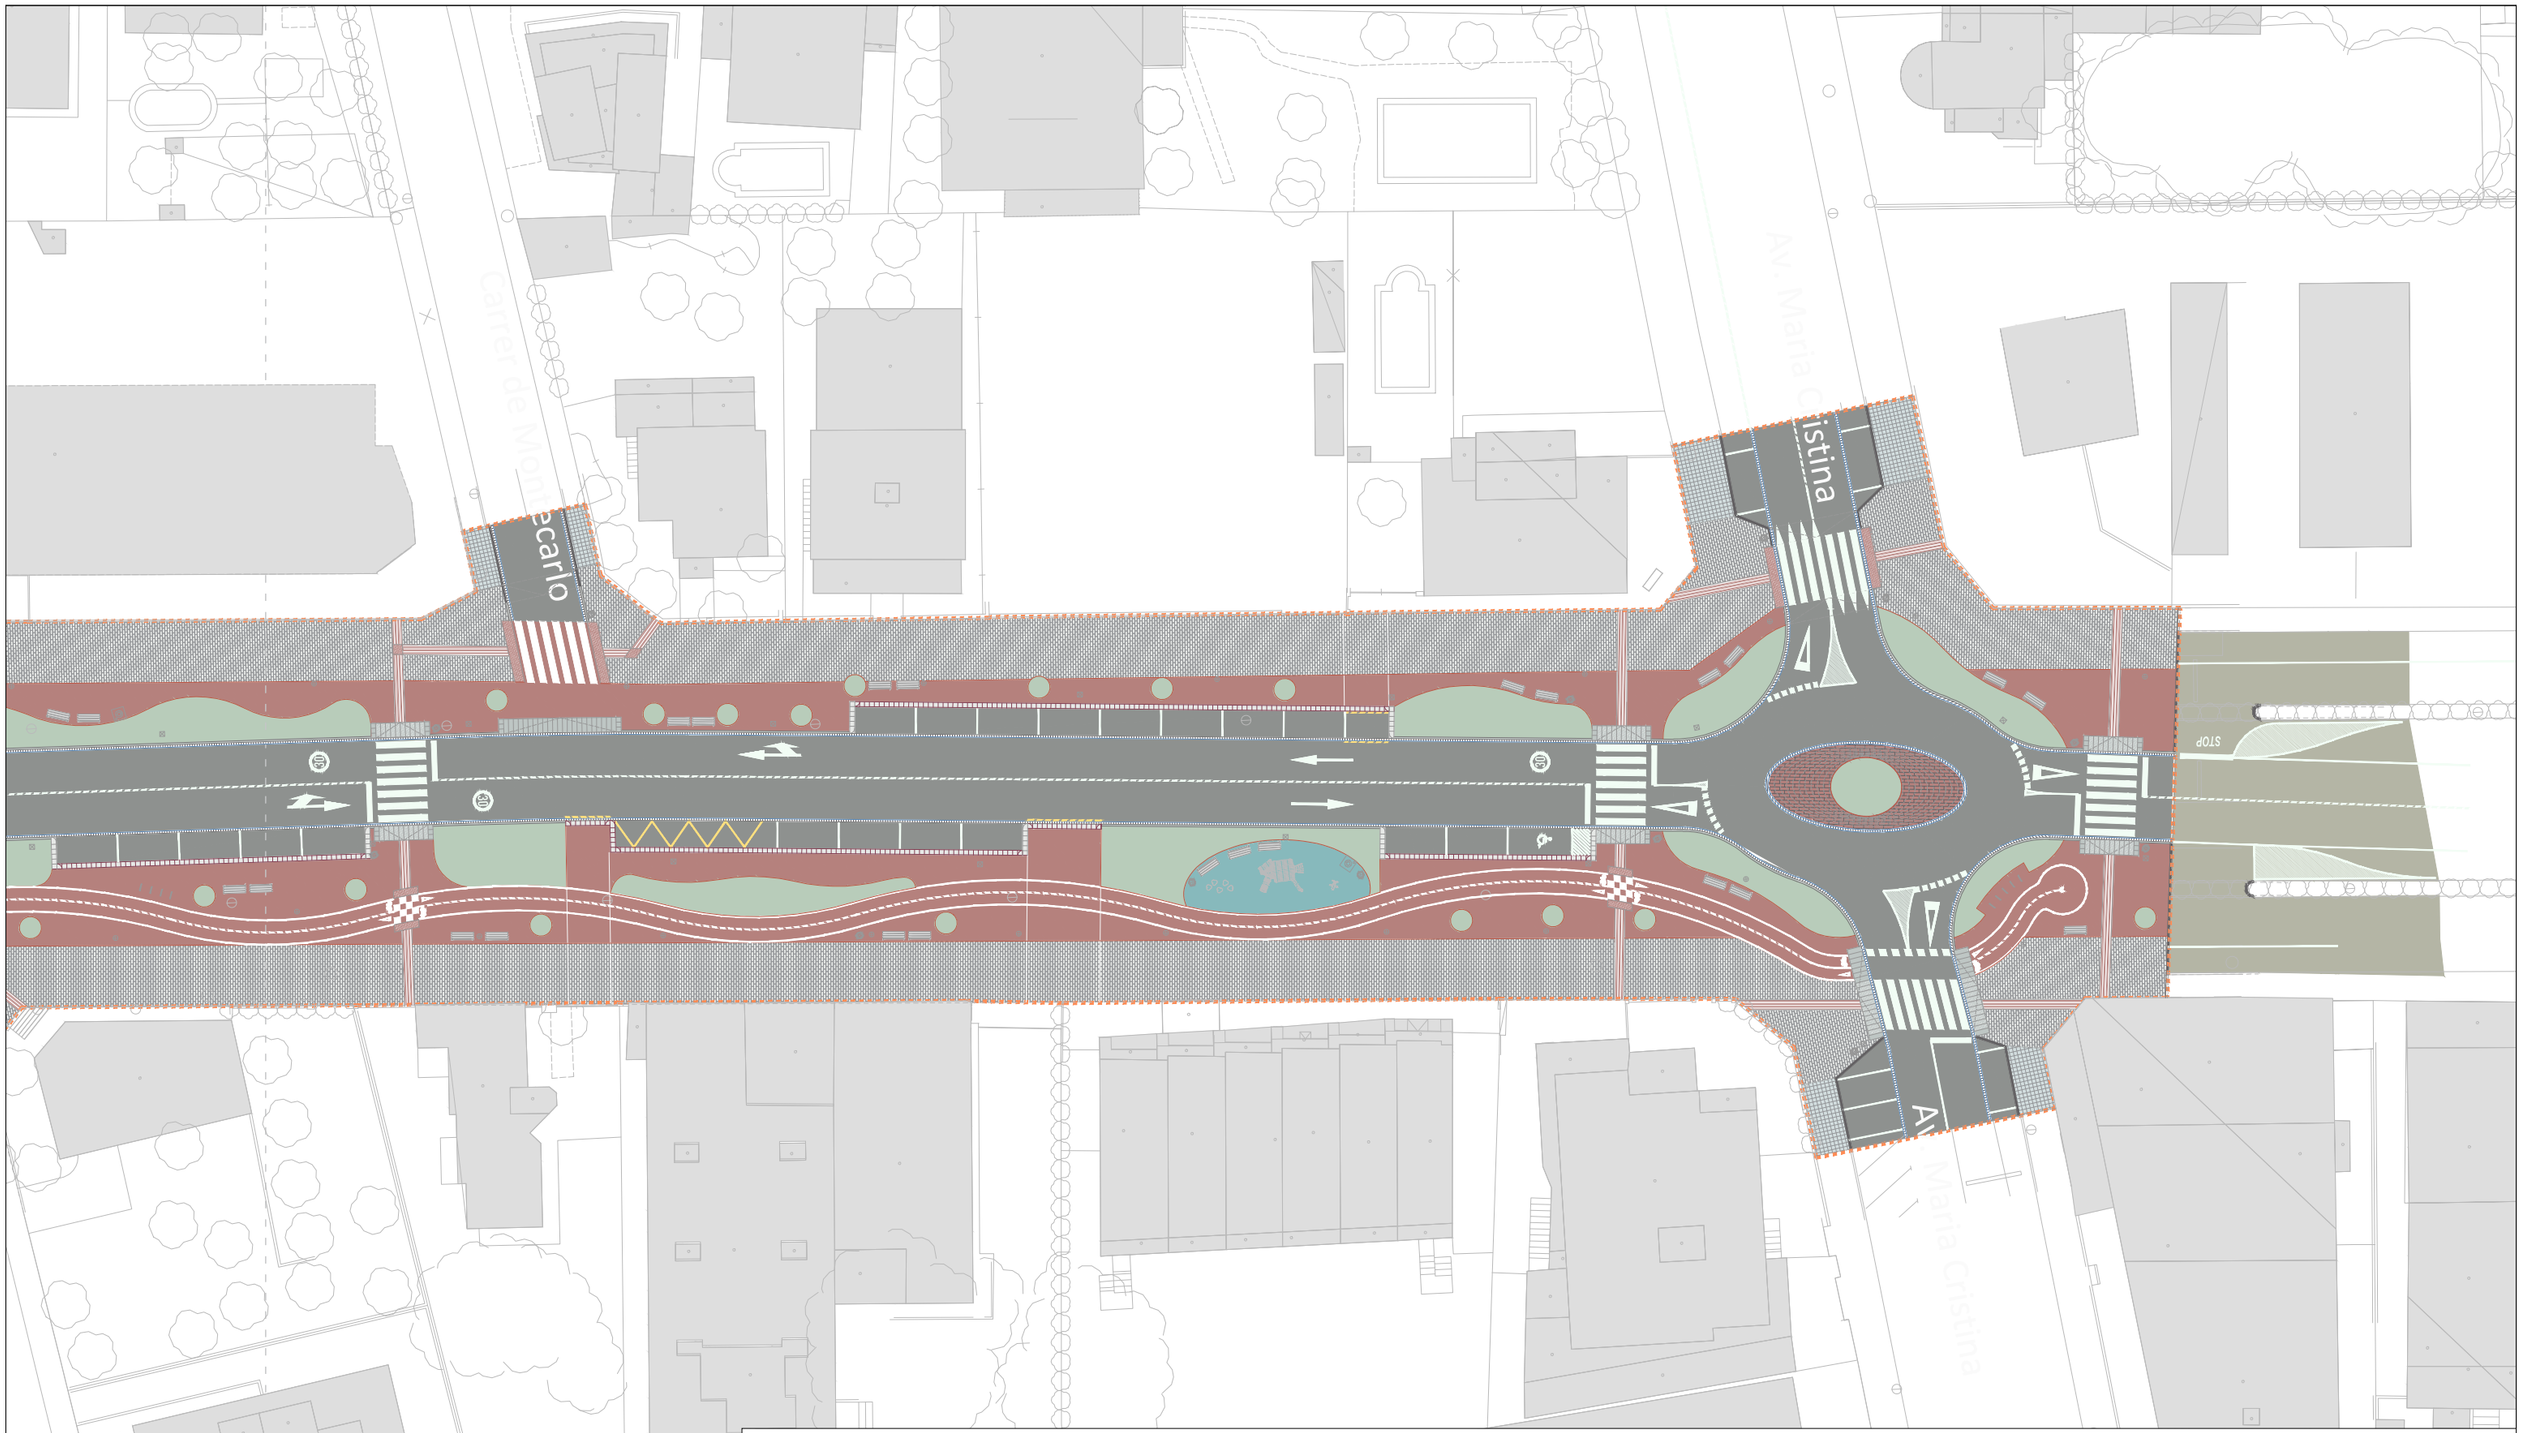

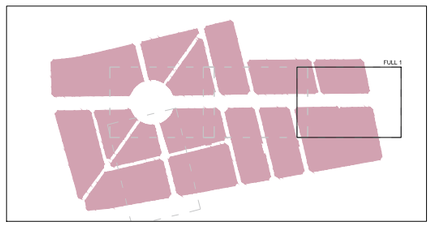

LLEGENDA

- Límit del projecte. Àmbit d'actuació general.
- Límit de l'àmbit de la fase d'execució IIIa.
- Límit de l'àmbit de la fase d'execució IIIb.
- ST-1 Paviment MBC per a trànsit pesat.
- ST-2 Paviment MBC de color burdeos.
- ST-3 Paviment llosa formigó 40x20x7 cm, color a definir DF.
- ST-5 Paviment de panot de 4 pastilles 20x20x4 cm.
- ST-6 Paviment de cautxú de color blau.
- Gual reductor de velocitat.
- Parterres amb plantes xeròfites.
- ST-8 Paviment de llamborda en illetes centrals.
- Gual vianants i bicicletes de pedra granítica. Pesas 120x40 cm. Acabat lls / botons.
- Gual vial de pedra granítica. Pesas 40x40 cm.
- ST-7 Paviment MBC per a trànsit pesat planxat.
- ST-3 Paviment de llosa podotàctil vermell-direccional.
- ST-3 Paviment de llosa podotàctil groc-botons. Bus.
- ST-4 Paviment llosa formigó 60x40x10 cm, color "arena".
- ST-3 Paviment llosa formigó 60x40x7 cm, color "arena".
- ST-3 Paviment llosa formigó 60x40x7 cm, color "mediterráneo".
- ST-3 Paviment llosa formigó 60x40x7 cm, color "black".
- ST-3 Paviment llosa formigó 60x40x7 cm, color "corten".
- ST-3 Paviment llosa formigó 60x40x7 cm, color "desierto".
- ST-3 Paviment llosa formigó 60x40x7 cm, color "verde cromo".
- ST-3 Paviment llosa formigó 60x40x7 cm, color "azul cobalto".
- Rigola prefabricada blanca 20x20x8 cm.
- Vorada pedra granítica flamejada, 15x25 cm.
- Vorada pedra granítica flamejada, de 15x15 cm.
- Vorada formigó C3 de 28x17 cm.
- Vorada de xapa d'acer corten, 8x150 mm.

Promotor:	**PROJECTE EXECUTIU** DE LES OBRES DE RENOVACIÓ DELS PAVIMENTS I SERVEIS DE L'AV. BARCELONA, FASE III, TRAM COMPRÈS ENTRE LA PL. TARRAGONA I L'AV. MARIA CRISTINA DE MIAMI PLATJA (TARRAGONA)	Equip redactor: GRUPO DAYHE DEVELOPMENT & INVESTMENT	Per l'equip redactor:	Escala:	Data:	Títol del plànol:	Nº: / Full:
Carretera de Colldejou, s/n 43300 Mont-roig del Camp (Tarragona)		c/ En Sanç, nº3-1 46001 València www.grupodayhe.es	José Fco. Bedmar del Peral, Ingeniero OO.PP. Col. 18.442	Original UNE A3 1:500	Desembre de 2022	PLANTA GENERAL. FASE III-A.	03.31 / 2 de 4
Carrer de Sòria, 14 43892 Miami Platja (Tarragona)			Maria Arenas Huerta, Ingeniera CCP. Col. 35.842				

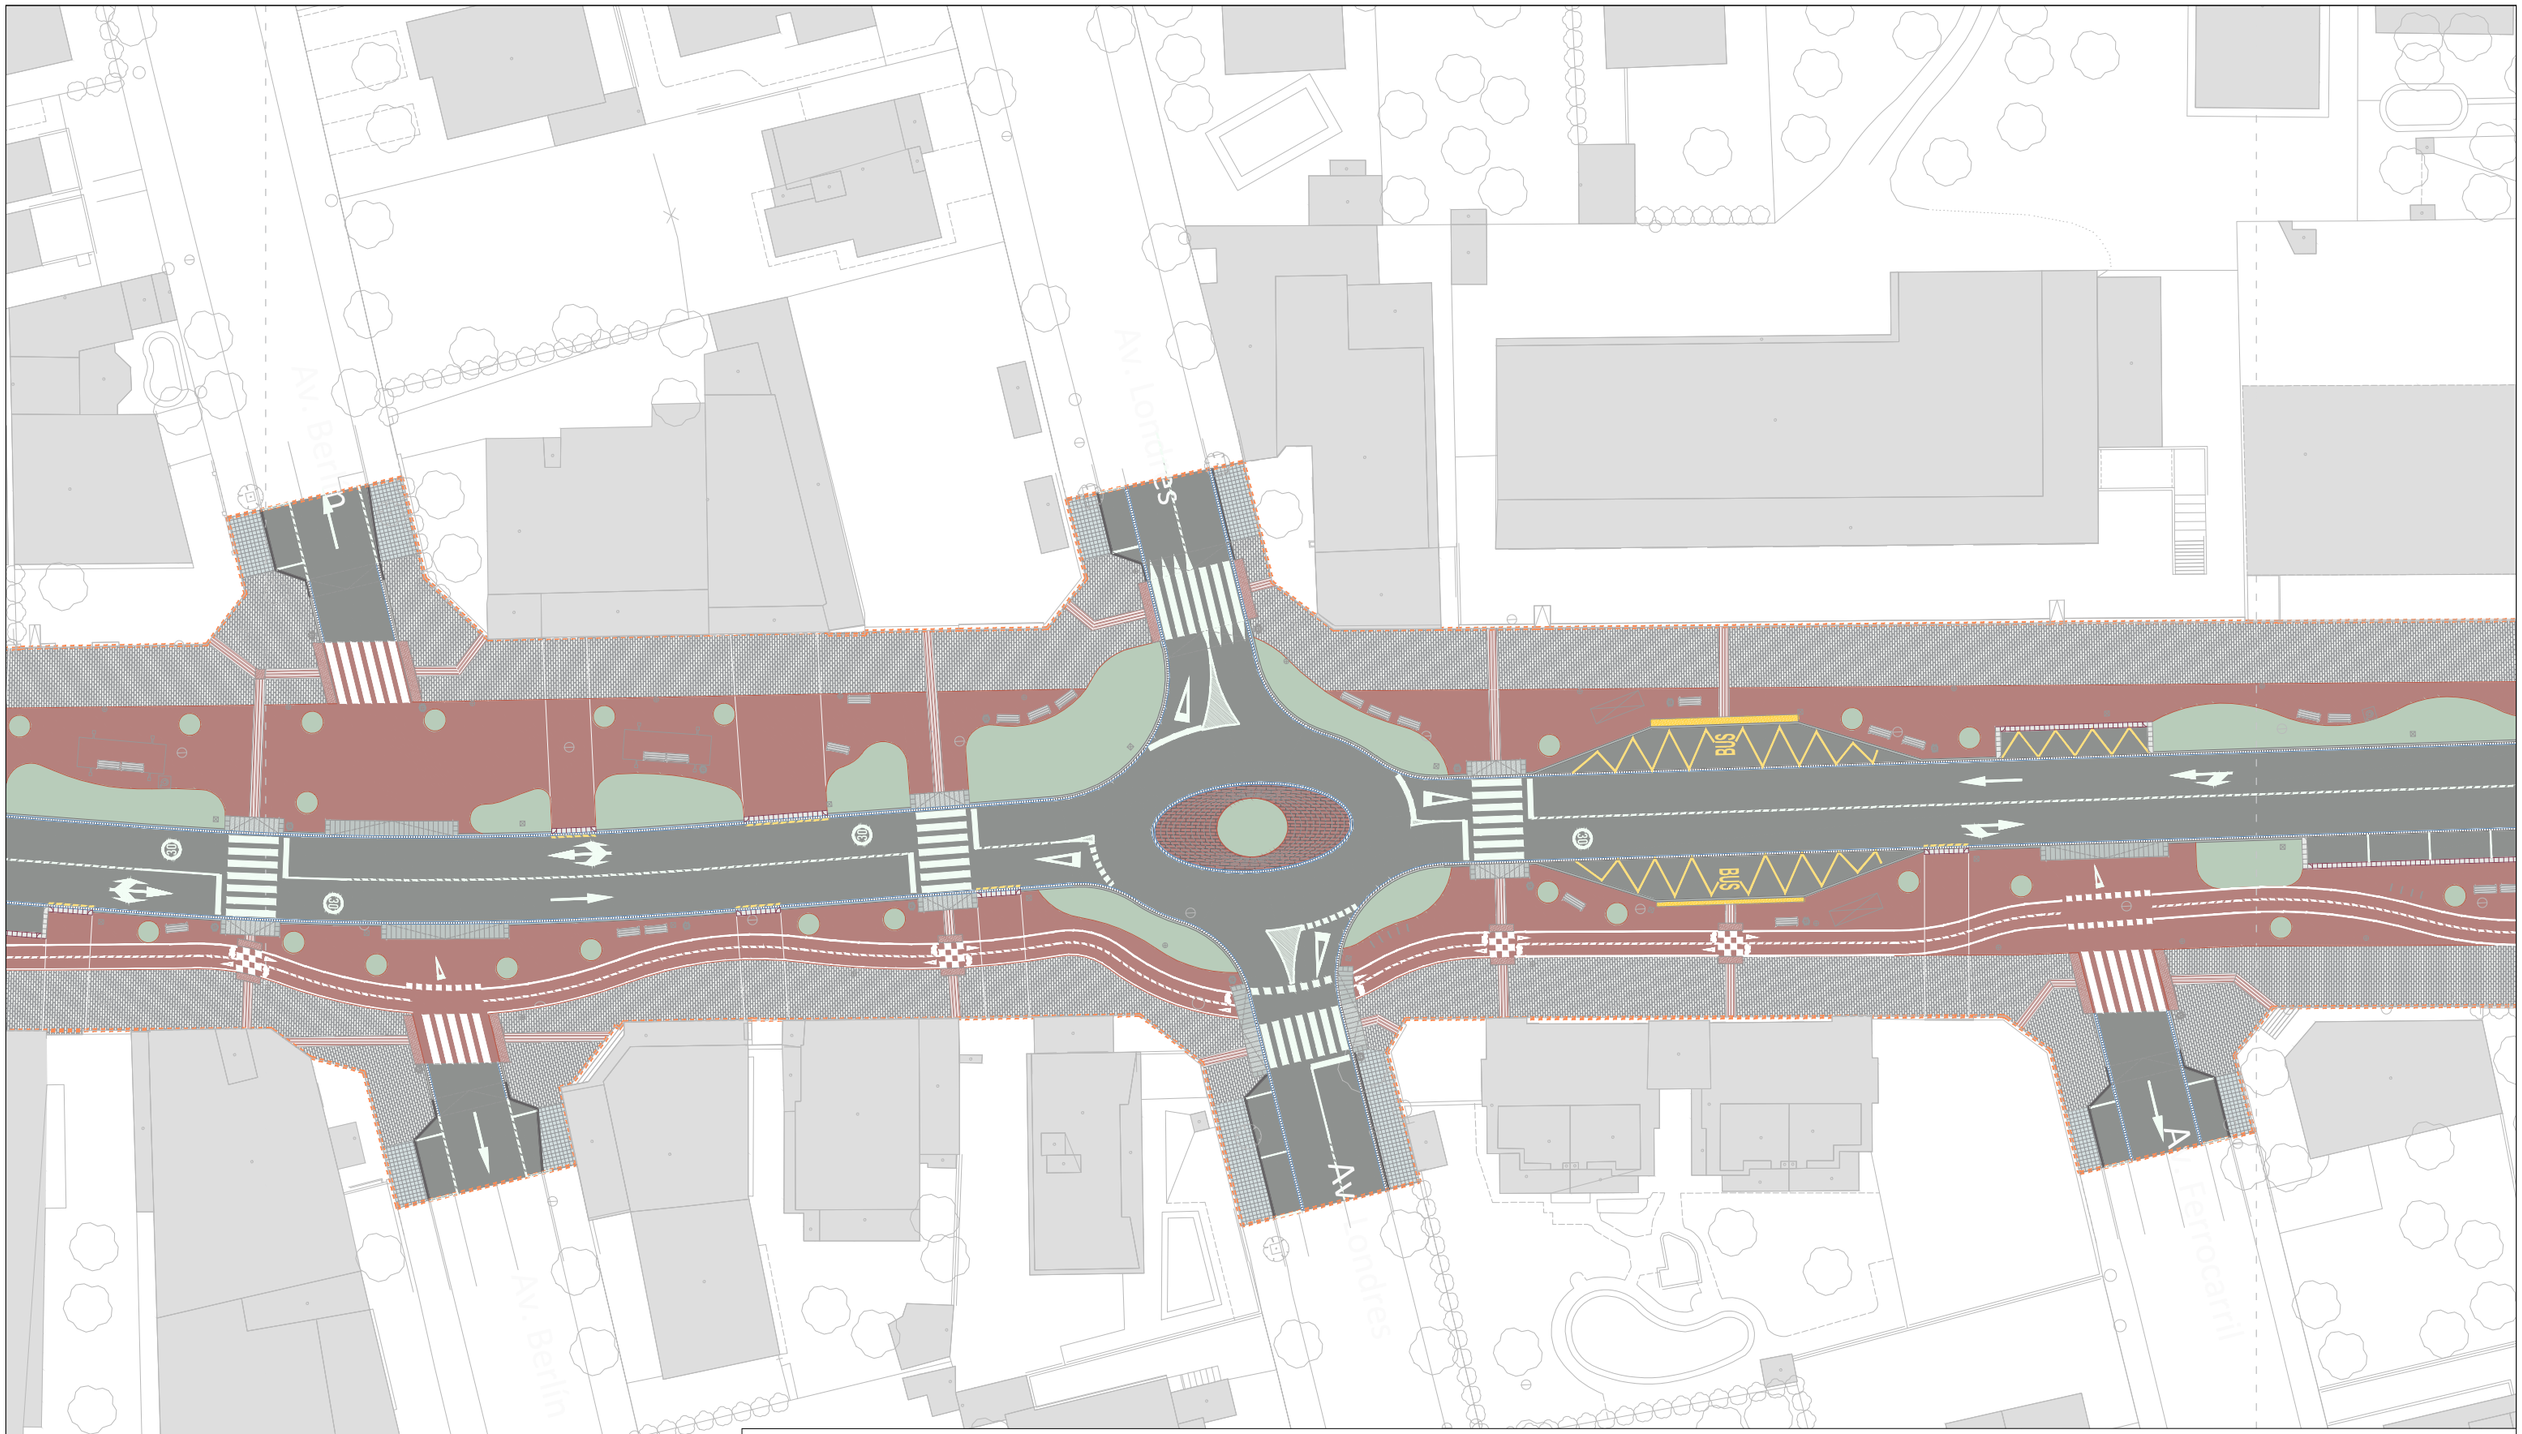

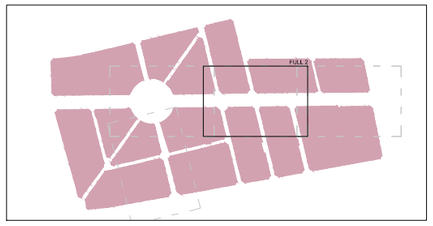

LLEGENDA

- Límit del projecte. Àmbit d'actuació general.
- Límit de l'àmbit de la fase d'execució IIIa.
- Límit de l'àmbit de la fase d'execució IIIb.
- ST-1 Paviment MBC per a trànsit pesat.
- ST-2 Paviment MBC de color burdeos.
- ST-3 Paviment llosa formigó 40x20x7 cm, color a definir DF.
- ST-5 Paviment de panot de 4 pastilles 20x20x4 cm.
- ST-6 Paviment de cautxú de color blau.
- Gual reductor de velocitat.
- Parterres amb plantes xeròfites.
- ST-8 Paviment de llamborda en illetes centrals.
- Gual vianants i bicicletes de pedra granítica. Pesas 120x40 cm. Acabat llis / botons.
- Gual vial de pedra granítica. Pesas 40x40 cm.
- ST-7 Paviment MBC per a trànsit pesat planxat.
- ST-3 Paviment de llosa podotàctil vermell-direccional.
- ST-3 Paviment de llosa podotàctil groc-botons. Bus.
- ST-4 Paviment llosa formigó 60x40x10 cm, color "arena".
- ST-3 Paviment llosa formigó 60x40x7 cm, color "arena".
- ST-3 Paviment llosa formigó 60x40x7 cm, color "mediterráneo".
- ST-3 Paviment llosa formigó 60x40x7 cm, color "black".
- ST-3 Paviment llosa formigó 60x40x7 cm, color "corten".
- ST-3 Paviment llosa formigó 60x40x7 cm, color "desierto".
- ST-3 Paviment llosa formigó 60x40x7 cm, color "verde cromo".
- ST-3 Paviment llosa formigó 60x40x7 cm, color "azul cobalto".
- Rigola prefabricada blanca 20x20x8 cm.
- Vorada pedra granítica flamejada, 15x25 cm.
- Vorada pedra granítica flamejada, de 15x15 cm.
- Vorada formigó C3 de 28x17 cm.
- Vorada de xapa d'acer corten, 8x150 mm.

Promotor:	**PROJECTE EXECUTIU** DE LES OBRES DE RENOVACIÓ DELS PAVIMENTS I SERVEIS DE L'AV. BARCELONA, FASE III, TRAM COMPRÈS ENTRE LA PL. TARRAGONA I L'AV. MARIA CRISTINA DE MIAMI PLATJA (TARRAGONA)	Equip redactor:	Per l'equip redactor:	Escala:	Data:	Títol del plànol:	Nº: / Full:
A.L. NTAMENT DE MONTROIG DEL CAMP Carretera de Colldejou, s/n 43300 Mont-roig del Camp (Tarragona) Carrer de Sòria, 14 43892 Miami Platja (Tarragona)		GRUPO DAYHE DEVELOPMENT & INVESTMENT c/ En Sanç, nº3-1 46001 València www.grupodayhe.es	José Fco. Bedmar del Peral Ingeniero OO.PP. Col. 18.442 María Arenas Huerta Ingeniera CCP. Col. 35.842	Original UNE A3 1:500	Desembre de 2022	PLANTA GENERAL. FASE III-A.	03.31 3 de 4

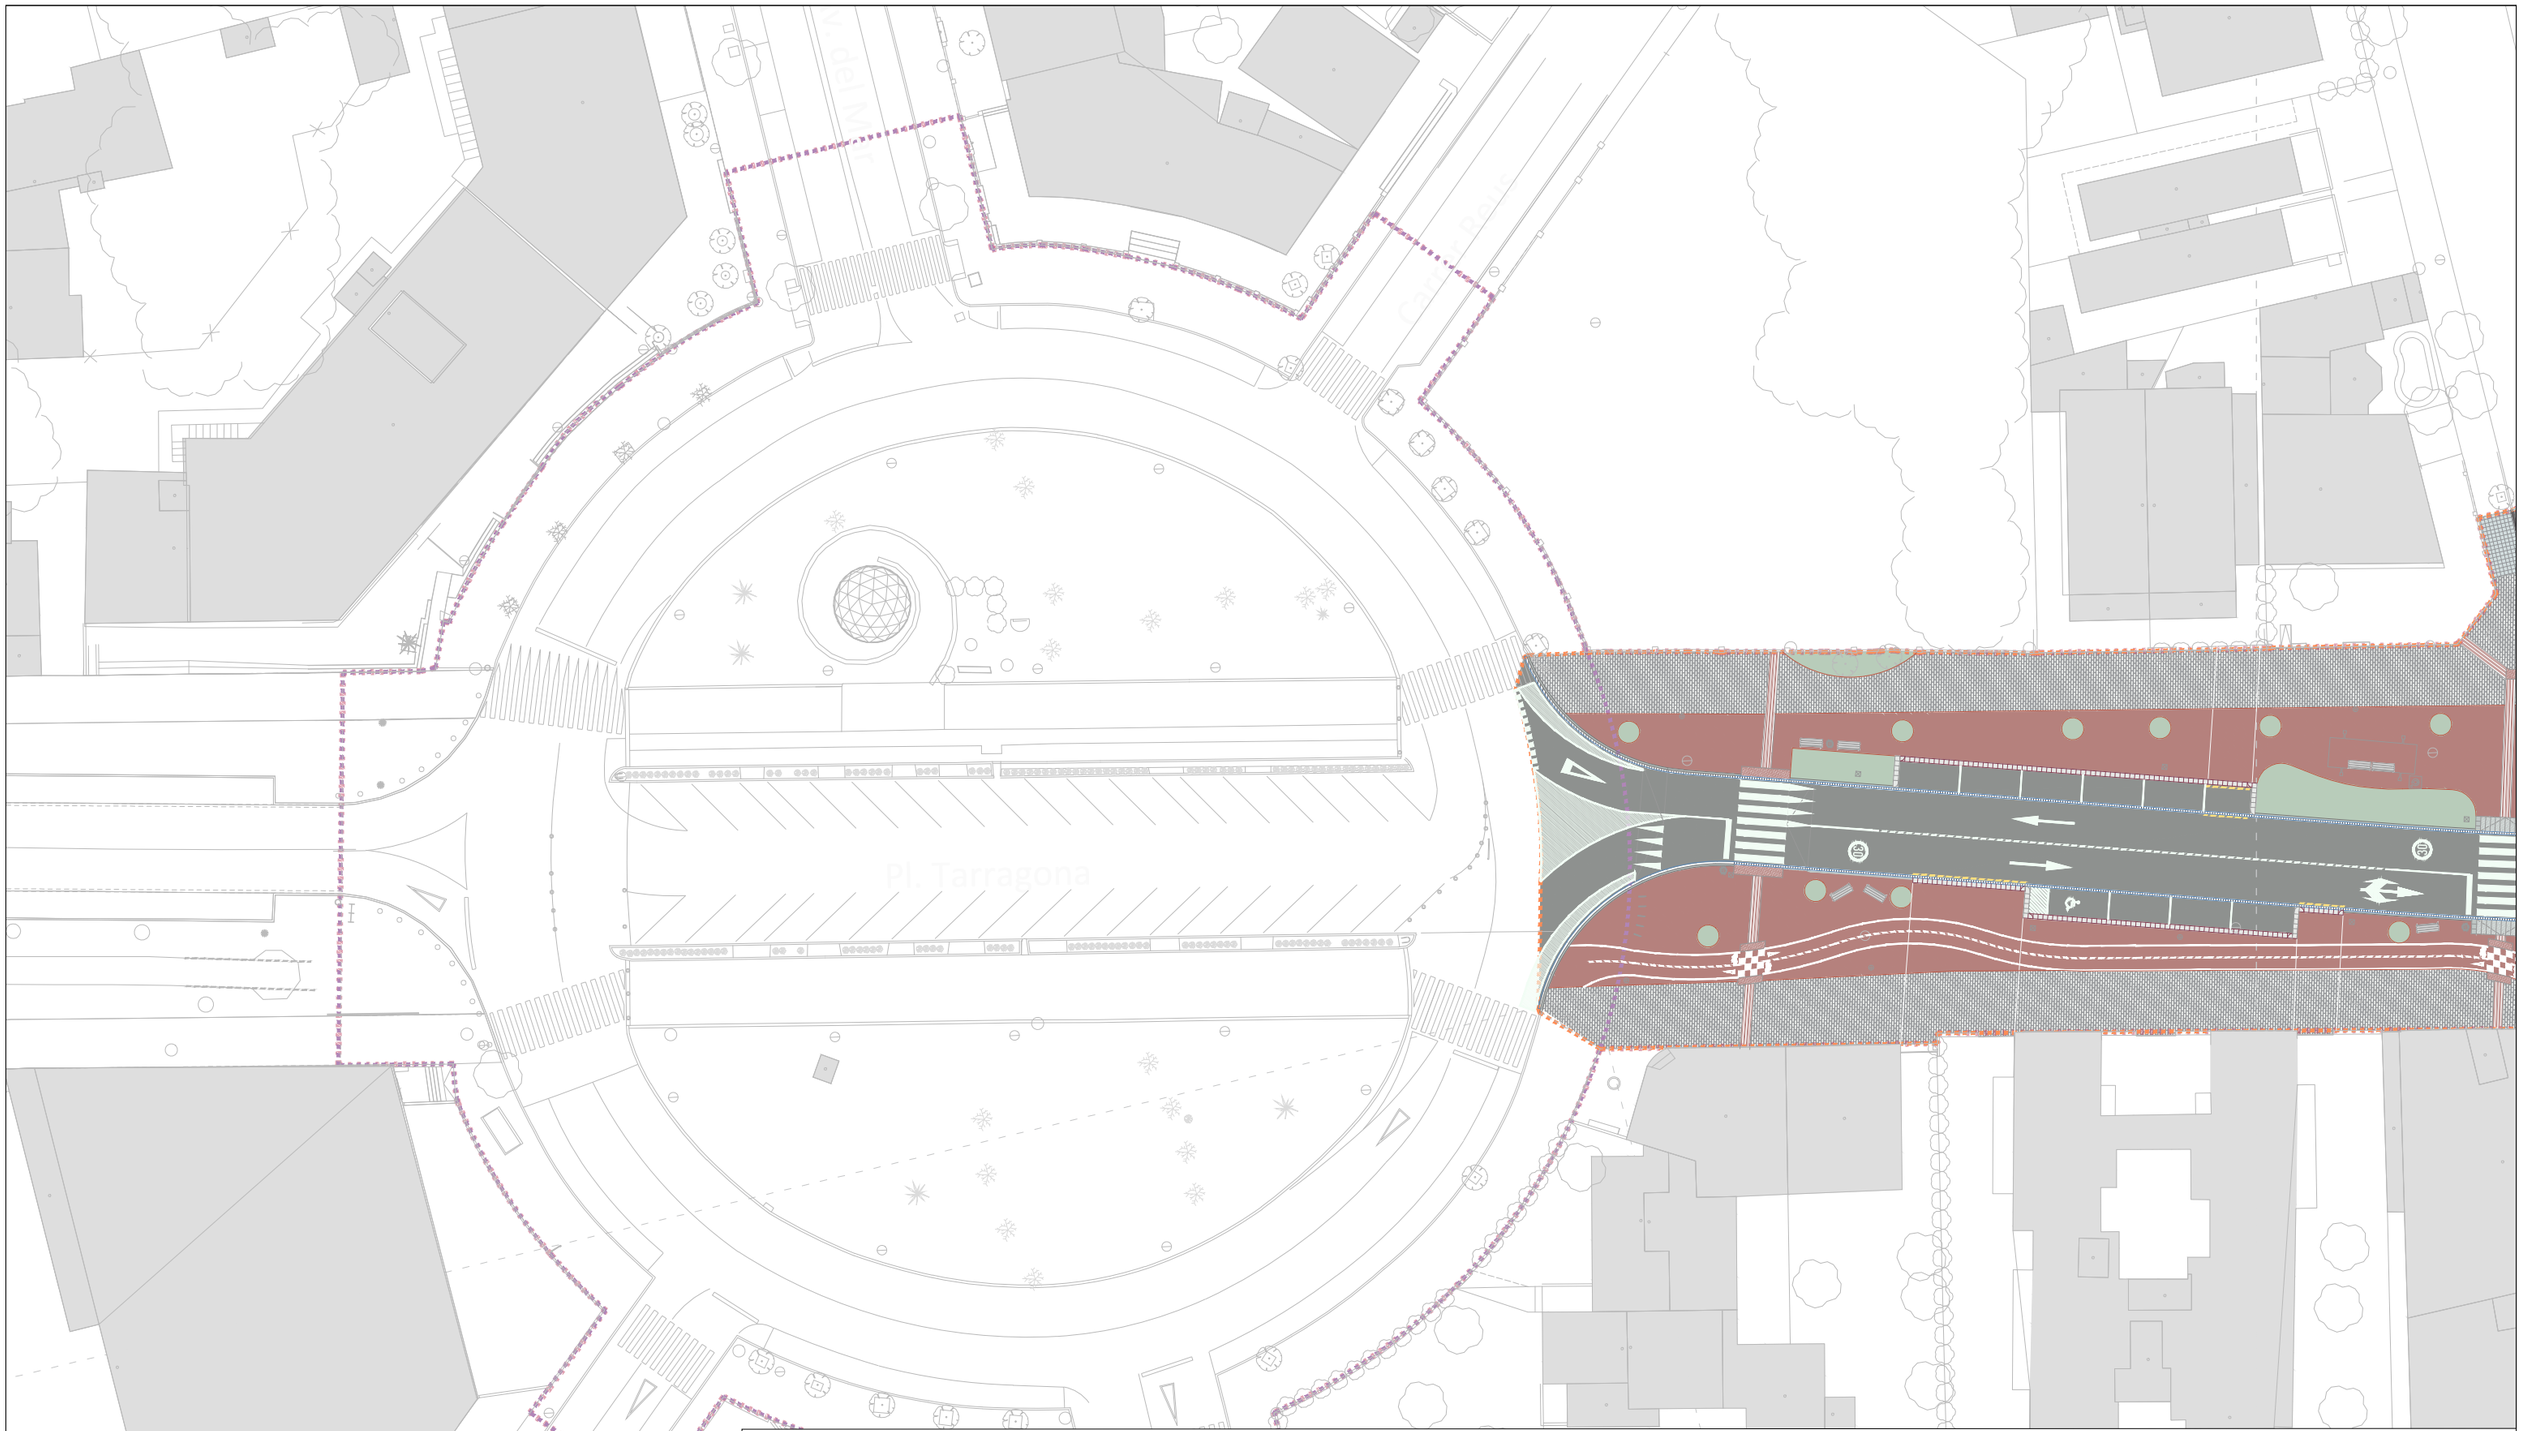

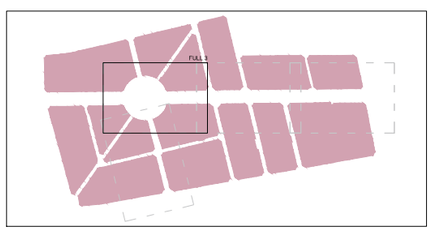

LLEGENDA

- Límit del projecte. Àmbit d'actuació general.
- Límit de l'àmbit de la fase d'execució IIIa.
- Límit de l'àmbit de la fase d'execució IIIb.
- ST-1 Paviment MBC per a trànsit pesat.
- ST-2 Paviment MBC de color burdeos.
- ST-3 Paviment llosa formigó 40x20x7 cm, color a definir DF.
- ST-5 Paviment de panot de 4 pastilles 20x20x4 cm.
- ST-6 Paviment de cautxú de color blau.
- Gual reductor de velocitat.
- Parterres amb plantes xeròfites.
- ST-8 Paviment de llamborda en illetes centrals.
- Gual vianants i bicicletes de pedra granítica. Pesas 120x40 cm. Acabat llis / botons.
- Gual vial de pedra granítica. Pesas 40x40 cm.
- ST-7 Paviment MBC per a trànsit pesat planxat.
- ST-3 Paviment de llosa podotàctil vermell-direccional.
- ST-3 Paviment de llosa podotàctil groc-botons. Bus.
- ST-4 Paviment llosa formigó 60x40x10 cm, color "arena".
- ST-3 Paviment llosa formigó 60x40x7 cm, color "arena".
- ST-3 Paviment llosa formigó 60x40x7 cm, color "mediterráneo".
- ST-3 Paviment llosa formigó 60x40x7 cm, color "black".
- ST-3 Paviment llosa formigó 60x40x7 cm, color "corten".
- ST-3 Paviment llosa formigó 60x40x7 cm, color "desierto".
- ST-3 Paviment llosa formigó 60x40x7 cm, color "verde cromo".
- ST-3 Paviment llosa formigó 60x40x7 cm, color "azul cobalto".
- Rigola prefabricada blanca 20x20x8 cm.
- Vorada pedra granítica flamejada, 15x25 cm.
- Vorada pedra granítica flamejada, de 15x15 cm.
- Vorada formigó C3 de 28x17 cm.
- Vorada de xapa d'acer corten, 8x150 mm.

Promotor: AJUNTAMENT DE MONT-ROIG DEL CAMP	Carretera de Coldejou, s/n 43300 Mont-roig del Camp (Tarragona) Carrer de Sòria, 14 43892 Miami Platja (Tarragona)	**PROJECTE EXECUTIU** DE LES OBRES DE RENOVACIÓ DELS PAVIMENTS I SERVEIS DE L'AV. BARCELONA, FASE III, TRAM COMPRÈS ENTRE LA PL. TARRAGONA I L'AV. MARIA CRISTINA DE MIAMI PLATJA (TARRAGONA)	Equip redactor: GRUPO DAYHE DEVELOPMENT & INVESTMENT	c/ En Sanç, nº3-1 46001 València www.grupodayhe.es	Per l'equip redactor: José Fco. Bedmar del Peral Ingeniero OO.PP. Col. 18.442	Maria Arenas Huerta Ingeniera CCP. Col. 35.842	Escala: Original UNE A3 1:500
Data: Desembre de 2022	Títol del plànol: PLANTA GENERAL. FASE III-A.	Nº: 03.31	Full: 4 de 4				

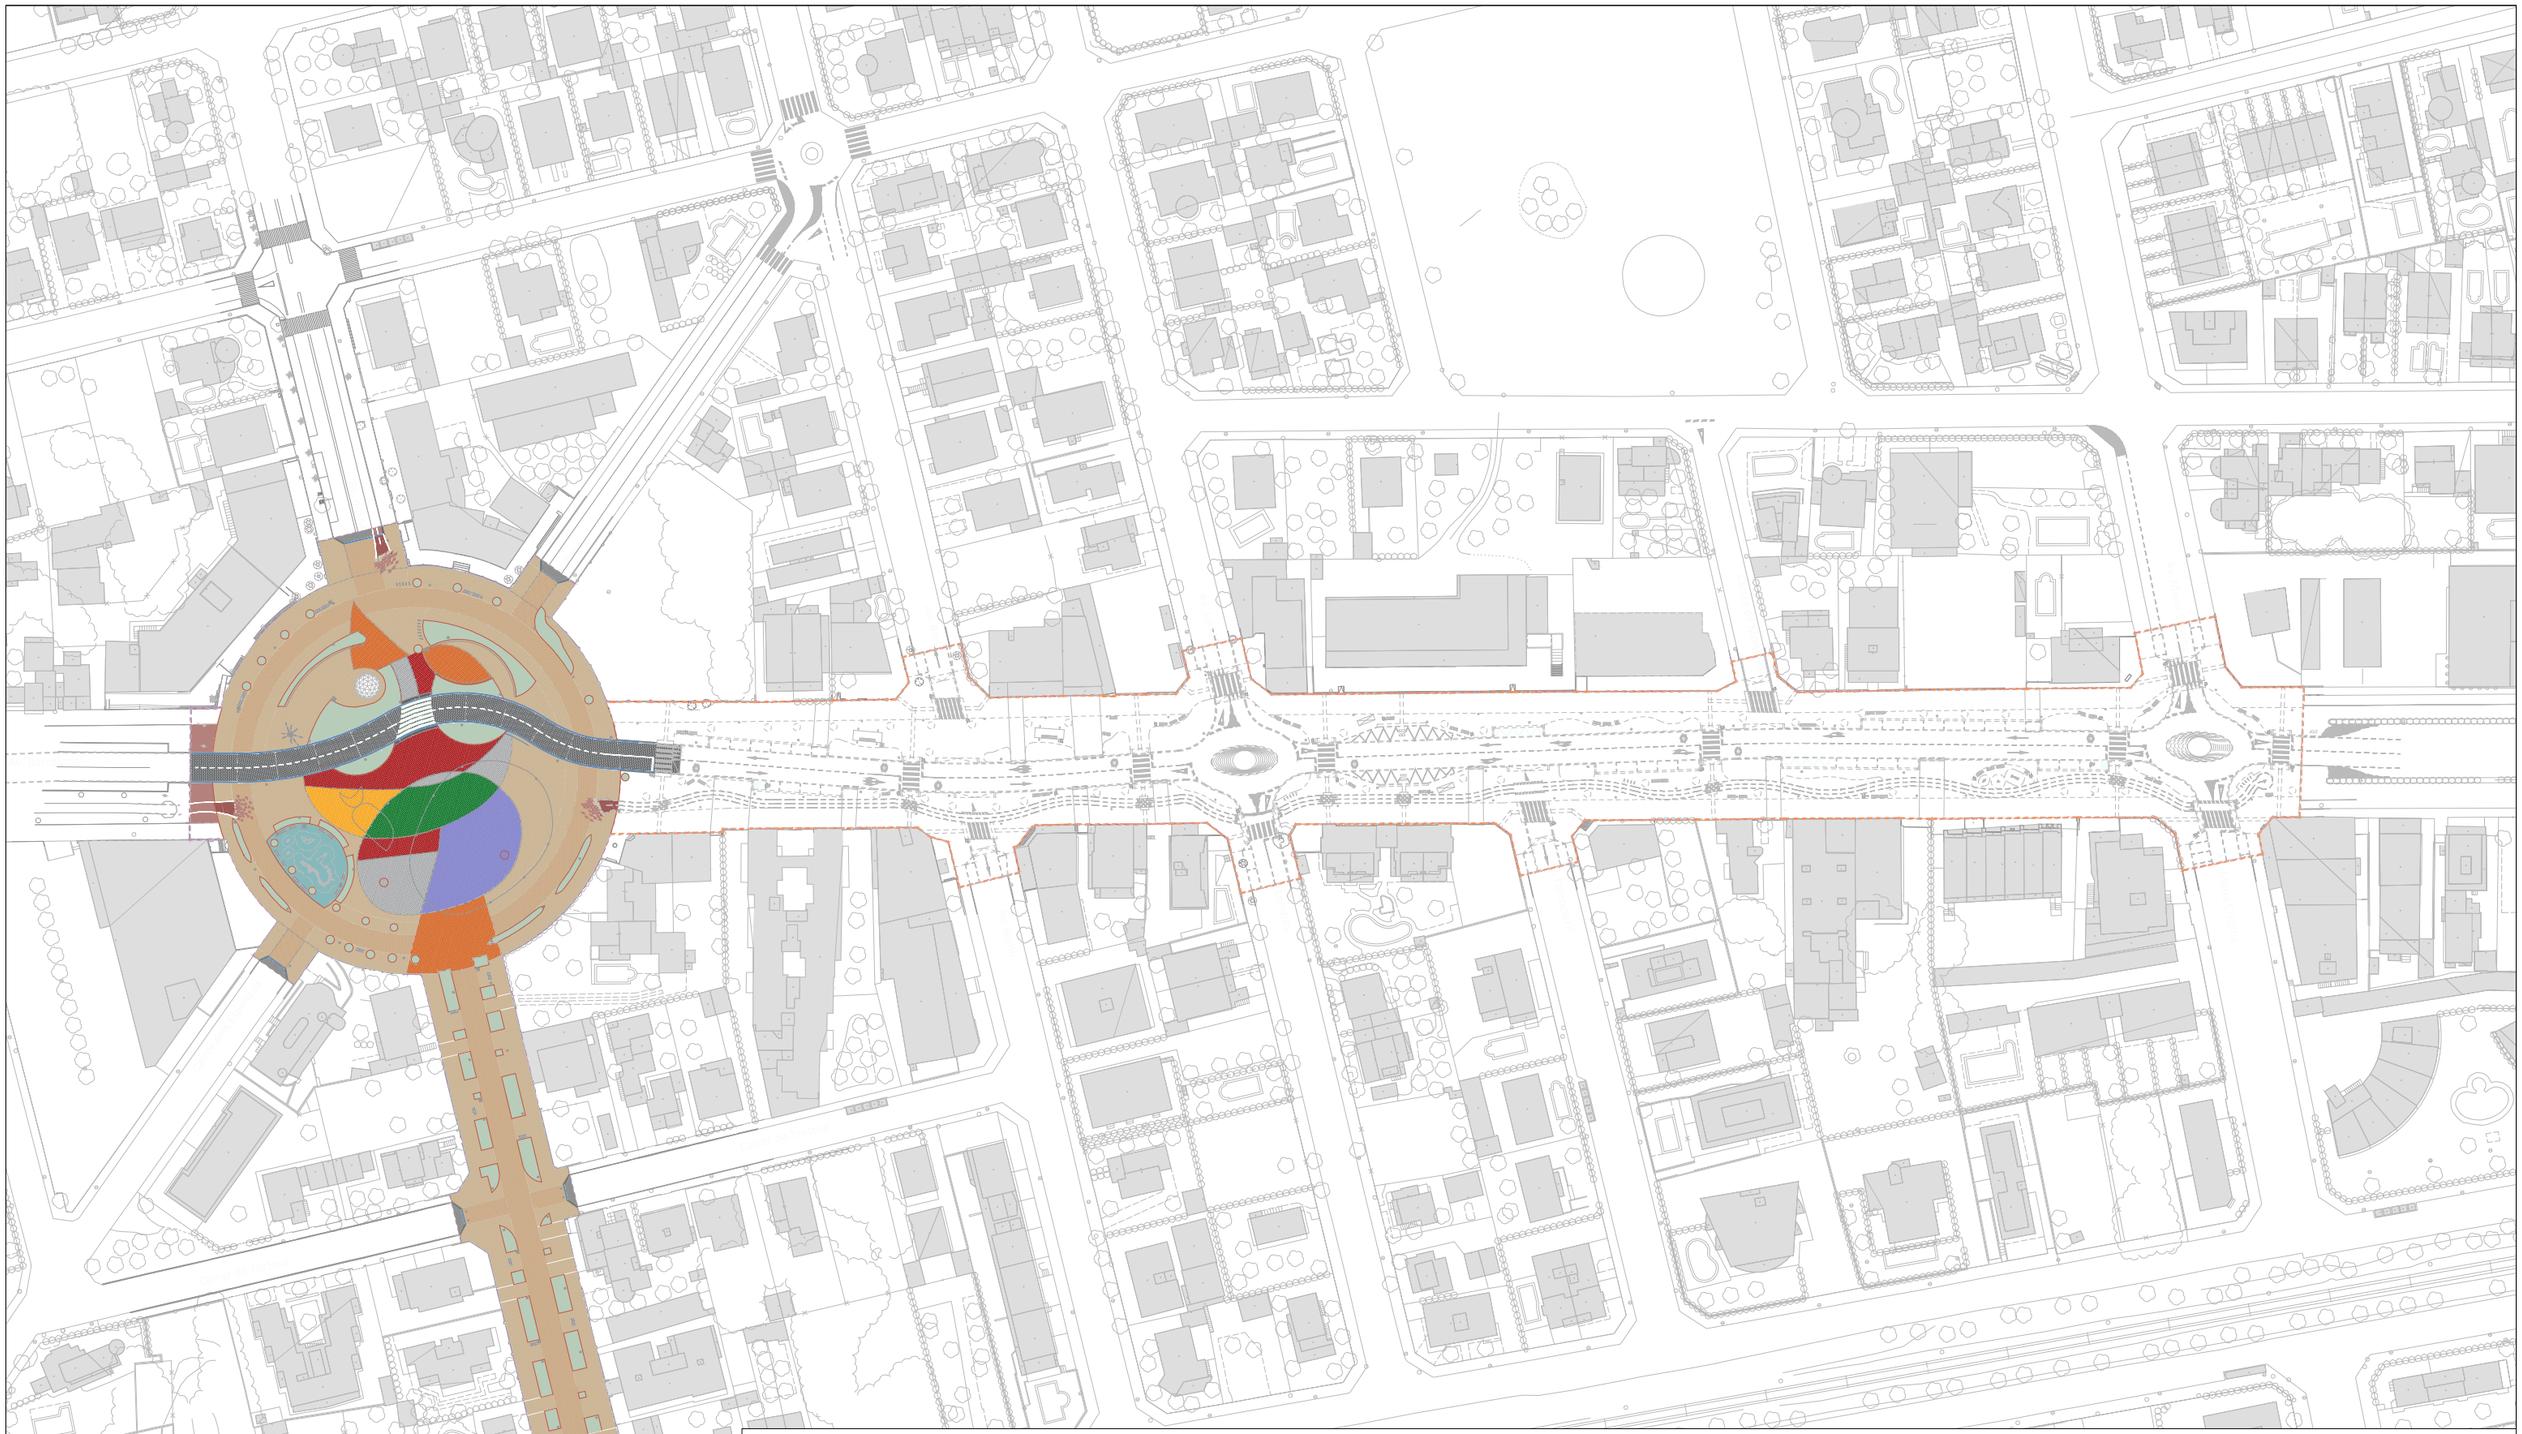

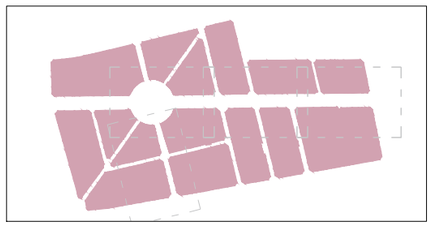

LLEGENDA

- Límit del projecte. Àmbit d'actuació general.
- Límit de l'àmbit de la fase d'execució IIIa.
- Límit de l'àmbit de la fase d'execució IIIb.
- ST-1 Paviment MBC per a trànsit pesat.
- ST-2 Paviment MBC de color burdeos.
- ST-3 Paviment llosa formigó 40x20x7 cm, color a definir DF.
- ST-5 Paviment de panot de 4 pastilles 20x20x4 cm.
- ST-6 Paviment de cautxú de color blau.
- Gual reductor de velocitat.
- Parterres amb plantes xeròfites.
- ST-8 Paviment de llamborda en illetes centrals.
- Gual vianants i bicicletes de pedra granítica. Pesas 120x40 cm. Acabat llis / botons.
- Gual vial de pedra granítica. Pesas 40x40 cm.
- ST-7 Paviment MBC per a trànsit pesat planxat.
- ST-3 Paviment de llosa podotàctil vermell-direccional.
- ST-3 Paviment de llosa podotàctil groc-botons. Bus.
- ST-4 Paviment llosa formigó 60x40x10 cm, color "arena".
- ST-3 Paviment llosa formigó 60x40x7 cm, color "arena".
- ST-3 Paviment llosa formigó 60x40x7 cm, color "mediterráneo".
- ST-3 Paviment llosa formigó 60x40x7 cm, color "black".
- ST-3 Paviment llosa formigó 60x40x7 cm, color "corten".
- ST-3 Paviment llosa formigó 60x40x7 cm, color "desierto".
- ST-3 Paviment llosa formigó 60x40x7 cm, color "verde cromo".
- ST-3 Paviment llosa formigó 60x40x7 cm, color "azul cobalto".
- Rigola prefabricada blanca 20x20x8 cm.
- Vorada pedra granítica flamejada, 15x25 cm.
- Vorada pedra granítica flamejada, de 15x15 cm.
- Vorada formigó C3 de 28x17 cm.
- Vorada de xapa d'acer corten, 8x150 mm.

Promotor: AJUNTAMENT DE MIANSA DEL CAMP
Carretera de Coltdejou, s/n
43300 Mont-roig del Camp (Tarragona)
Carrer de Sòria, 14
43892 Miami Platja (Tarragona)

PROJECTE EXECUTIU DE LES OBRES DE RENOVACIÓ DELS PAVIMENTS I SERVEIS DE L'AV. BARCELONA, FASE III, TRAM COMPRÈS ENTRE LA PL. TARRAGONA I L'AV. MARIA CRISTINA DE MIAMI PLATJA (TARRAGONA)

Equip redactor: GRUPO DAYHE DEVELOPMENT & INVESTMENT
c/ En Sanç, nº3-1
46001 València
www.grupodayhe.es

Per l'equip redactor:
José Fco. Bedmar del Peral
Ingeniero OO.PP. Col. 18.442
Maria Arenas Huerta
Ingeniera CCP. Col. 35.842

Escala:	Data:	Títol del plànol:	Nº:	Full:
Original UNE A3 1:1.500	Desembre de 2022	PLANTA GENERAL. FASE III-B.	03.32	1 de 3

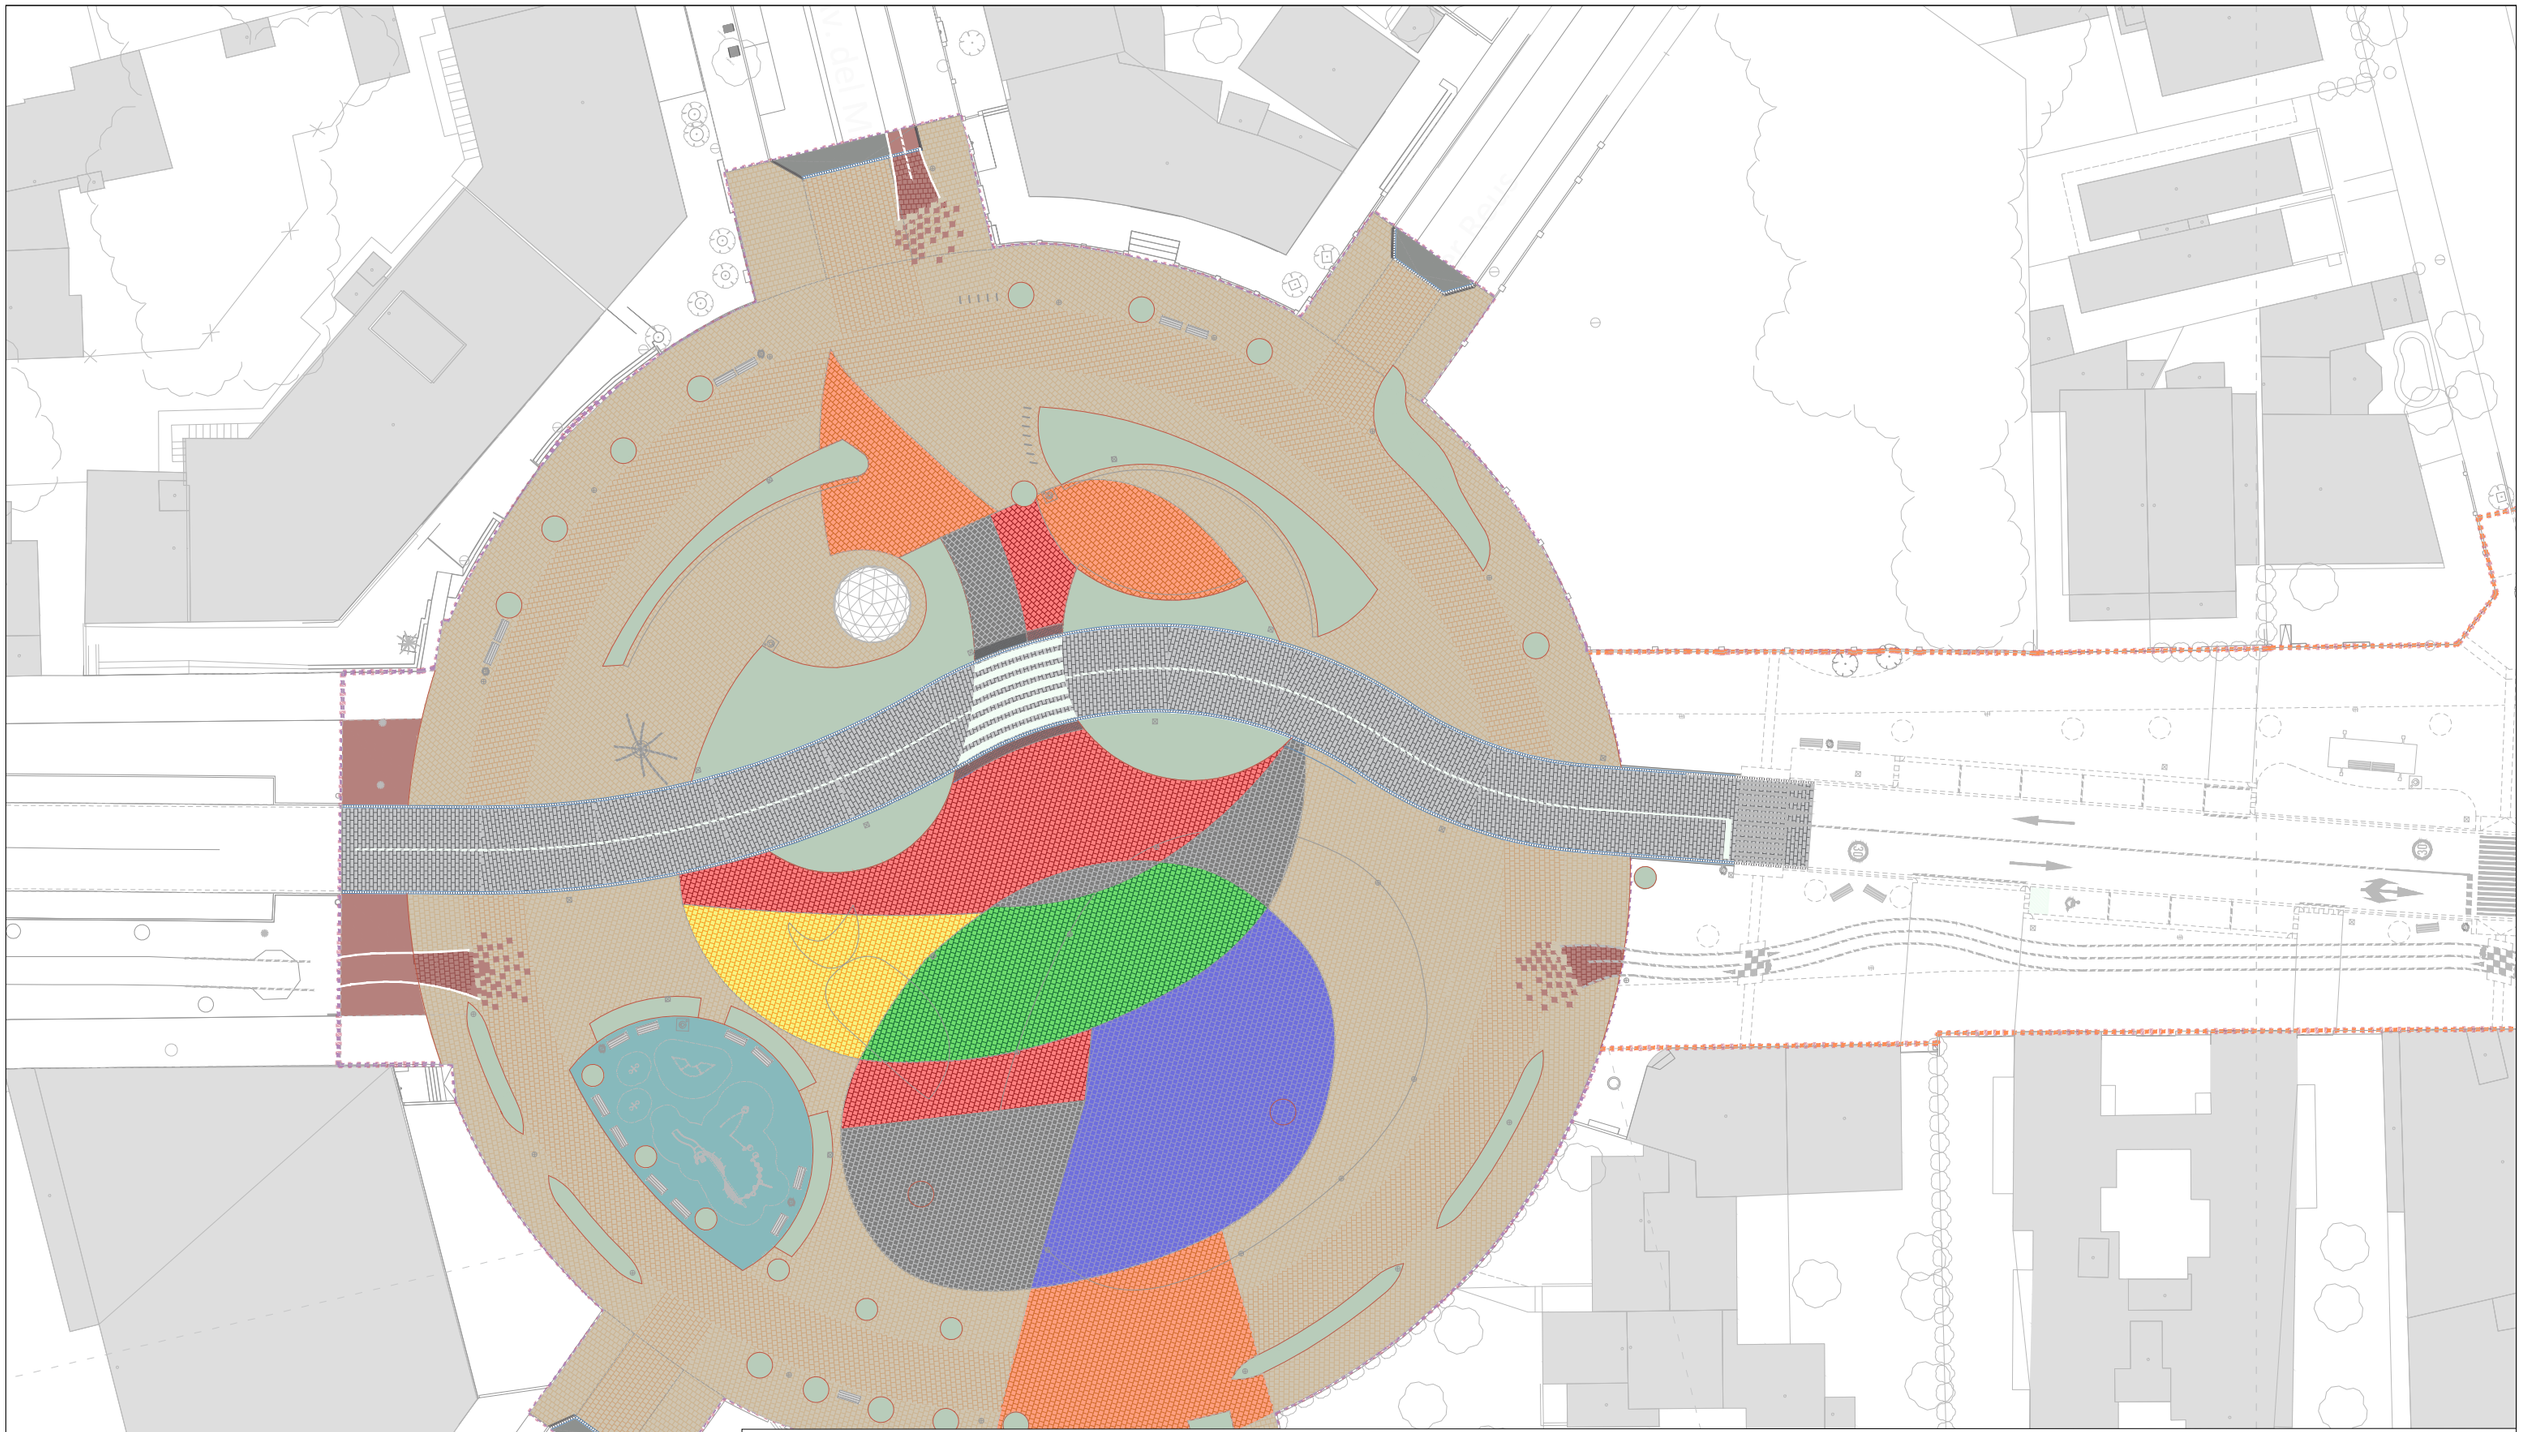

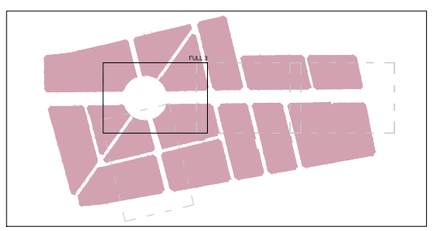

LLEGENDA

- Límit del projecte. Àmbit d'actuació general.
- Límit de l'àmbit de la fase d'execució IIIa.
- Límit de l'àmbit de la fase d'execució IIIb.
- ST-1 Paviment MBC per a trànsit pesat.
- ST-2 Paviment MBC de color burdeos.
- ST-3 Paviment llosa formigó 40x20x7 cm, color a definir DF.
- ST-5 Paviment de panot de 4 pastilles 20x20x4 cm.
- ST-6 Paviment de cautxú de color blau.
- Gual reductor de velocitat.
- Parterres amb plantes xeròfites.
- ST-8 Paviment de llamborda en illetes centrals.
- Gual vianants i bicicletes de pedra granítica. Pesas 120x40 cm. Acabat llis / botons.
- Gual vial de pedra granítica. Pesas 40x40 cm.
- ST-7 Paviment MBC per a trànsit pesat planxat.
- ST-3 Paviment de llosa podotàctil vermell-direccional.
- ST-3 Paviment de llosa podotàctil groc-botons. Bus.
- ST-4 Paviment llosa formigó 60x40x10 cm, color "arena".
- ST-3 Paviment llosa formigó 60x40x7 cm, color "arena".
- ST-3 Paviment llosa formigó 60x40x7 cm, color "mediterráneo".
- ST-3 Paviment llosa formigó 60x40x7 cm, color "black".
- ST-3 Paviment llosa formigó 60x40x7 cm, color "corten".
- ST-3 Paviment llosa formigó 60x40x7 cm, color "desierto".
- ST-3 Paviment llosa formigó 60x40x7 cm, color "verde cromo".
- ST-3 Paviment llosa formigó 60x40x7 cm, color "azul cobalto".
- Rigola prefabricada blanca 20x20x8 cm.
- Vorada pedra granítica flamejada, 15x25 cm.
- Vorada pedra granítica flamejada, de 15x15 cm.
- Vorada formigó C3 de 28x17 cm.
- Vorada de xapa d'acer corten, 8x150 mm.

Promotor: AJUNTAMENT DE MONT-ROIG DEL CAMP Carretera de Collejou, s/n 43300 Mont-roig del Camp (Tarragona) Carrer de Sòria, 14 43892 Miami Platja (Tarragona)	**PROJECTE EXECUTIU** DE LES OBRES DE RENOVACIÓ DELS PAVIMENTS I SERVEIS DE L'AV. BARCELONA, FASE III, TRAM COMPRÈS ENTRE LA PL. TARRAGONA I L'AV. MARIA CRISTINA DE MIAMI PLATJA (TARRAGONA)	Equip redactor: GRUPO DAYHE DEVELOPMENT & INVESTMENT c/ En Sanç, nº3-1 46001 València www.grupodayhe.es	Per l'equip redactor: José Fco. Bedmar del Peral, Ingeniero OO.PP. Col. 18.442 Maria Arenas Huerta, Ingeniera CCP. Col. 35.842	Escala: Original UNE A3 1:500	Data: Desembre de 2022	Títol del plànol: PLANTA GENERAL. FASE III-B.	Nº: 03.32	Full: 2 de 3

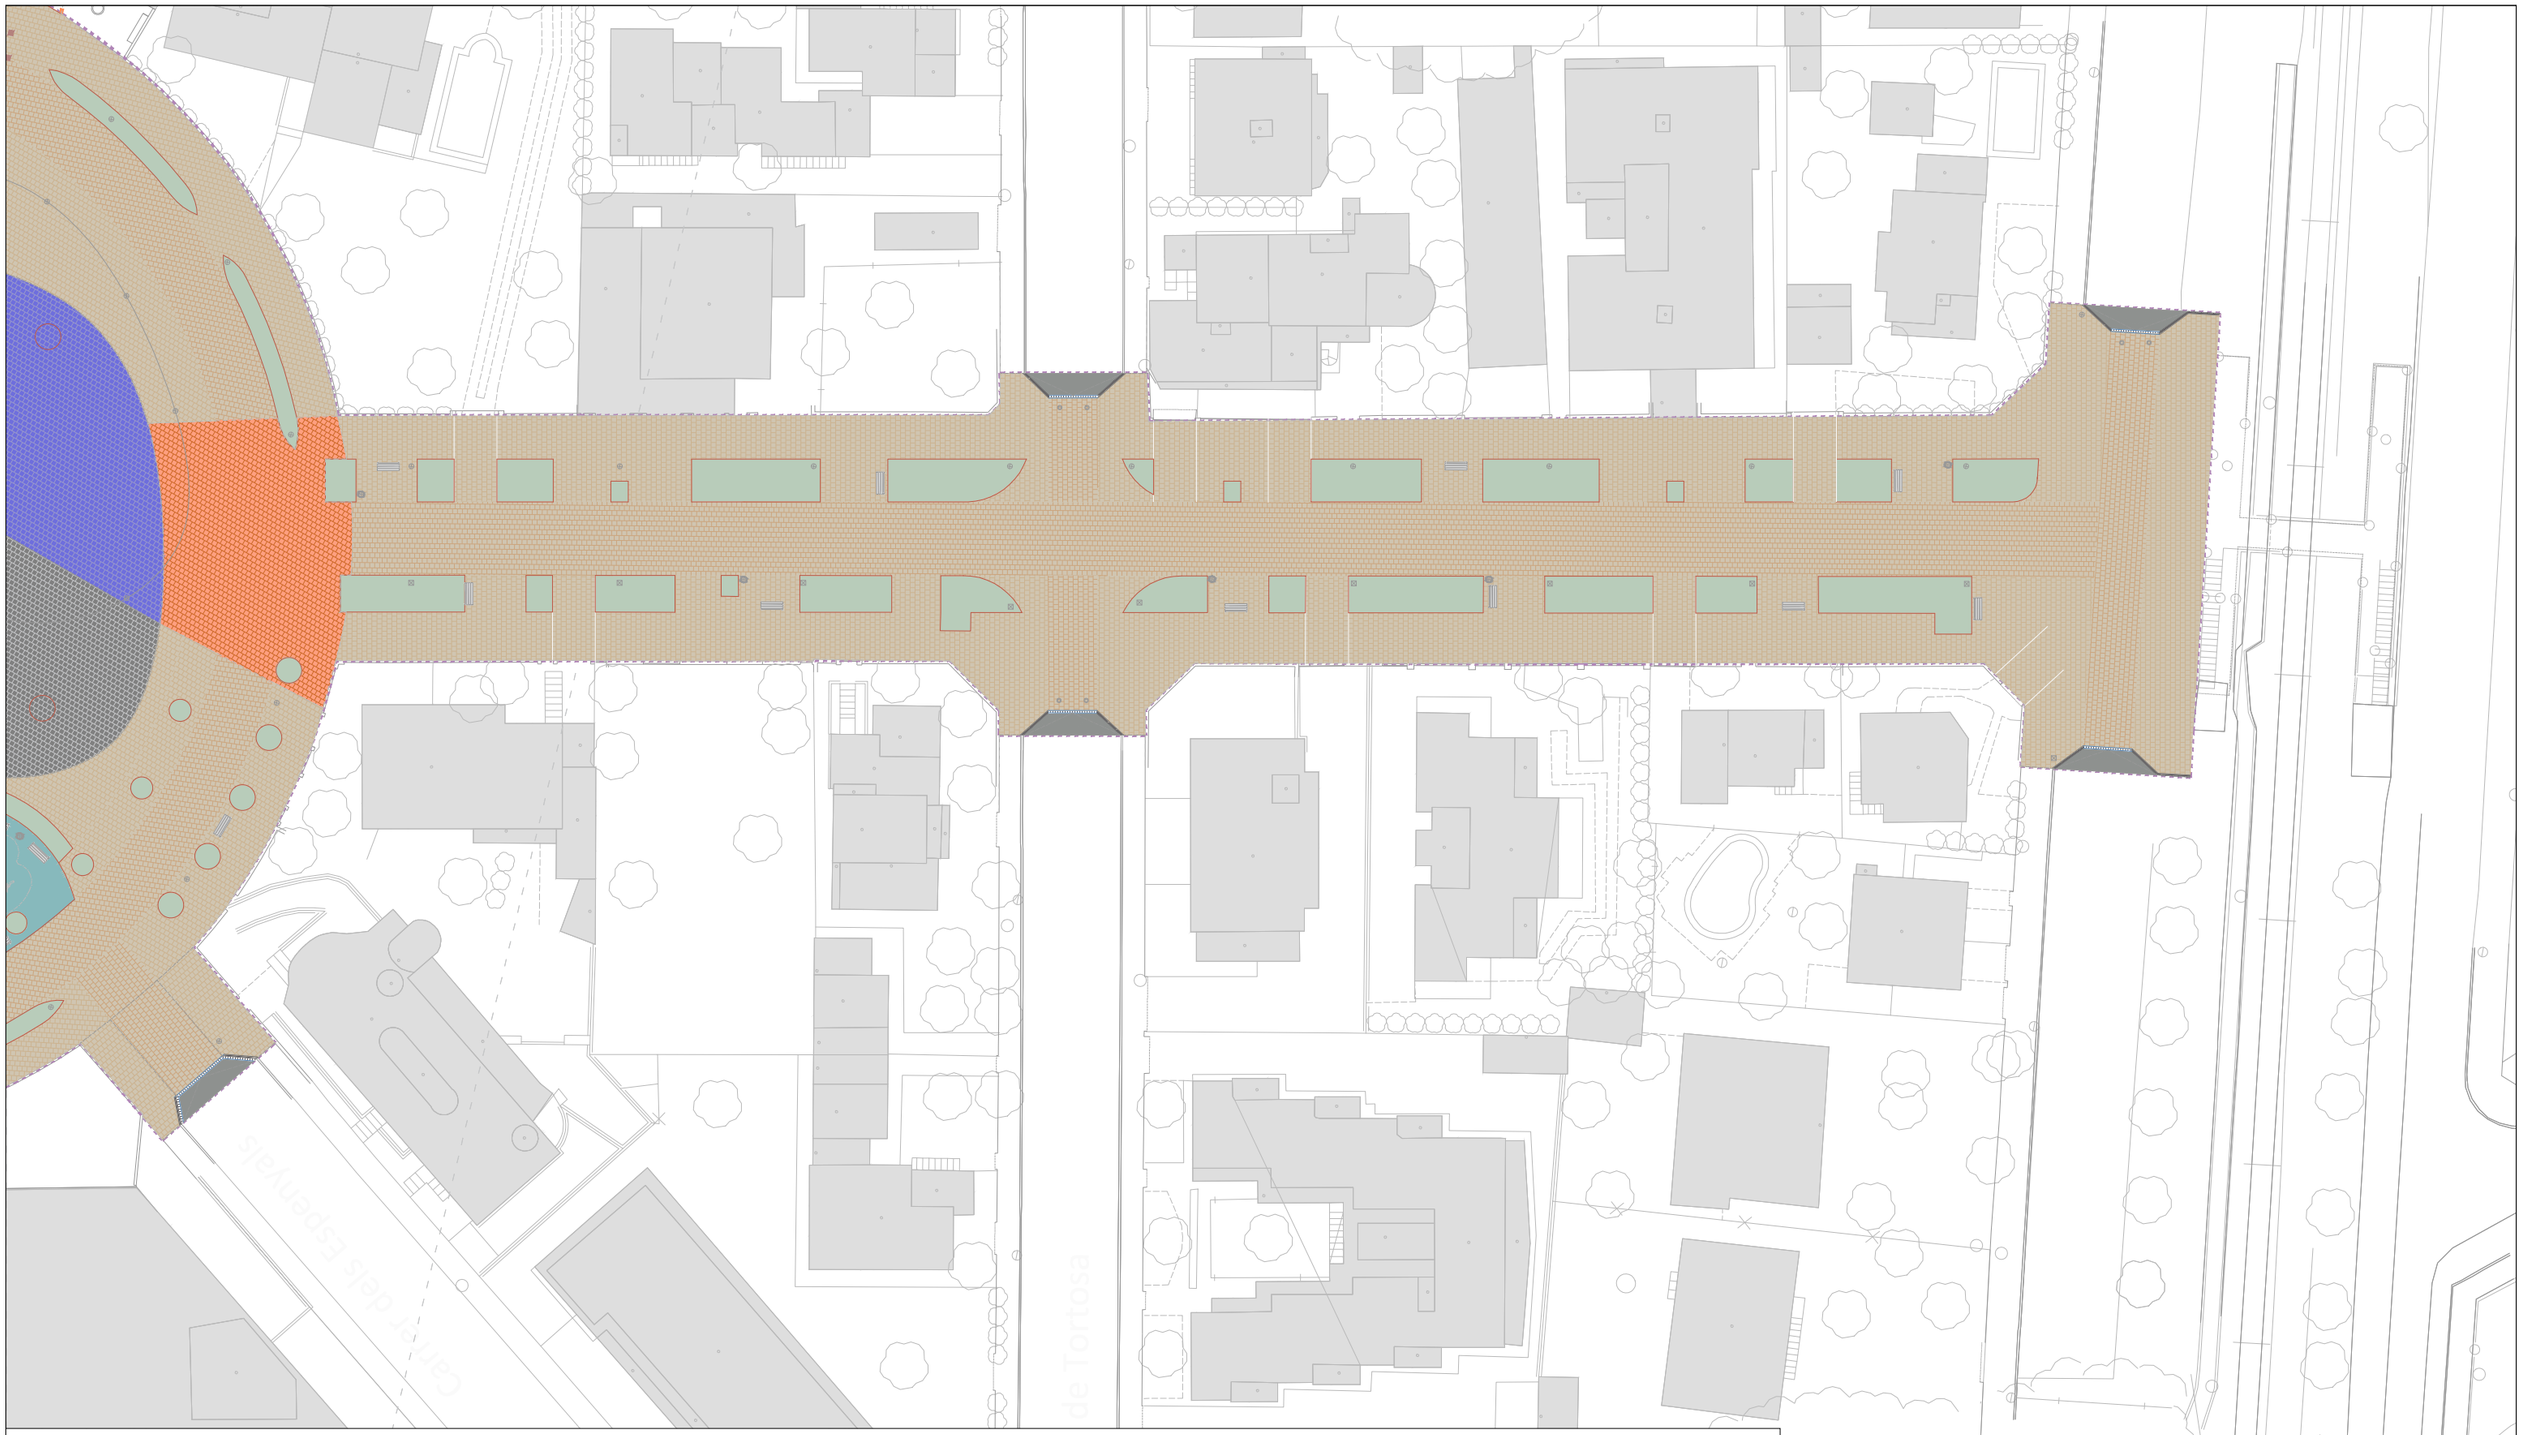

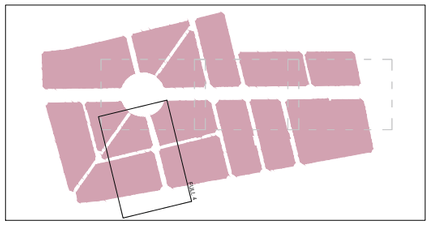

LLEGENDA

- Límit del projecte. Àmbit d'actuació general.
- Límit de l'àmbit de la fase d'execució IIIa.
- Límit de l'àmbit de la fase d'execució IIIb.
- ST-1 Paviment MBC per a trànsit pesat.
- ST-2 Paviment MBC de color burdeos.
- ST-3 Paviment llosa formigó 40x20x7 cm, color a definir DF.
- ST-5 Paviment de panot de 4 pastilles 20x20x4 cm.
- ST-6 Paviment de cautxú de color blau.
- Gual reductor de velocitat.
- Parterres amb plantes xeròfites.
- ST-8 Paviment de llamborda en illetes centrals.
- Gual vianants i bicicletes de pedra granítica. Pesas 120x40 cm. Acabat llis / botons.
- Gual vial de pedra granítica. Pesas 40x40 cm.
- ST-7 Paviment MBC per a trànsit pesat planxat.
- ST-3 Paviment de llosa podotàctil vermell-direccional.
- ST-3 Paviment de llosa podotàctil groc-botons. Bus.
- ST-4 Paviment llosa formigó 60x40x10 cm, color "arena".
- ST-3 Paviment llosa formigó 60x40x7 cm, color "arena".
- ST-3 Paviment llosa formigó 60x40x7 cm, color "mediterráneo".
- ST-3 Paviment llosa formigó 60x40x7 cm, color "black".
- ST-3 Paviment llosa formigó 60x40x7 cm, color "corten".
- ST-3 Paviment llosa formigó 60x40x7 cm, color "desierto".
- ST-3 Paviment llosa formigó 60x40x7 cm, color "verde cromo".
- ST-3 Paviment llosa formigó 60x40x7 cm, color "azul cobalto".
- Rigola prefabricada blanca 20x20x8 cm.
- Vorada pedra granítica flamejada, 15x25 cm.
- Vorada pedra granítica flamejada, de 15x15 cm.
- Vorada formigó C3 de 28x17 cm.
- Vorada de xapa d'acer corten, 8x150 mm.

Promotor: AJUNTAMENT DE MONTROIG DEL CAMP — Carretera de Colldejou, s/n 43300 Montroig del Camp (Tarragona); Carrer de Sòria, 14 43892 Miami Platja (Tarragona)	**PROJECTE EXECUTIU** DE LES OBRES DE RENOVACIÓ DELS PAVIMENTS I SERVEIS DE L'AV. BARCELONA, FASE III, TRAM COMPRÈS ENTRE LA PL. TARRAGONA I L'AV. MARIA CRISTINA DE MIAMI PLATJA (TARRAGONA)	Equip redactor: GRUPO DAYHE DEVELOPMENT & INVESTMENT — c/ En Sanç, nº3-1 46001 València www.grupodayhe.es	Per l'equip redactor: José Fco. Bedmar del Peral, Ingeniero OO.PP. Col. 18.442; Maria Arenas Huerta, Ingeniera CCP. Col. 35.842	Escala: Original UNE A3 1:500	Data: Desembre de 2022		Títol del plànol: PLANTA GENERAL. FASE III-B.	Nº: 03.32	Full: 3 de 3

NETEJA I REFINAMENT DE L'ESPLANADA EXISTENT

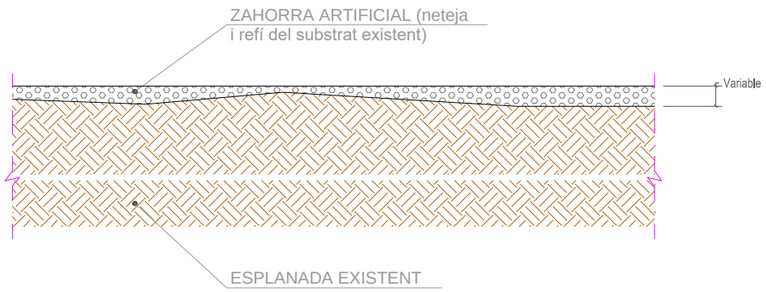

Cotes en metres

PAVIMENT AGLOMERAT EN CALÇADA I APARCAMENTS. TIPUS ST-1

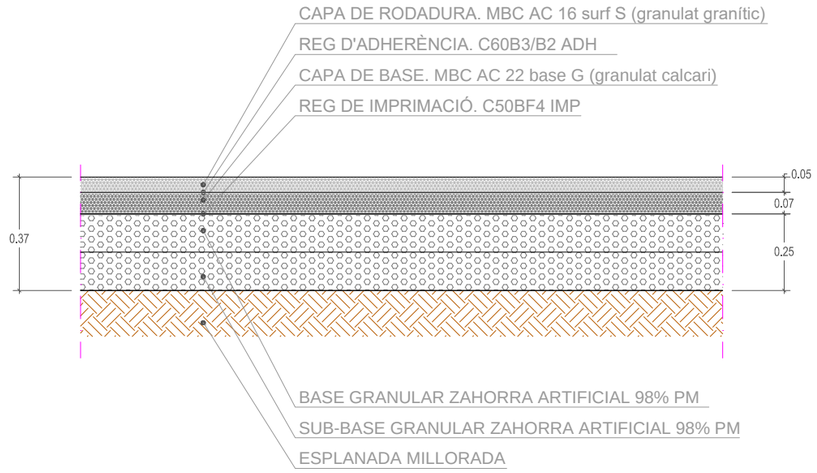

Cotes en metres

PAVIMENT AGLOMERAT BURDEOS EN ZONES PER ALS VIANANTS. TIPUS ST-2

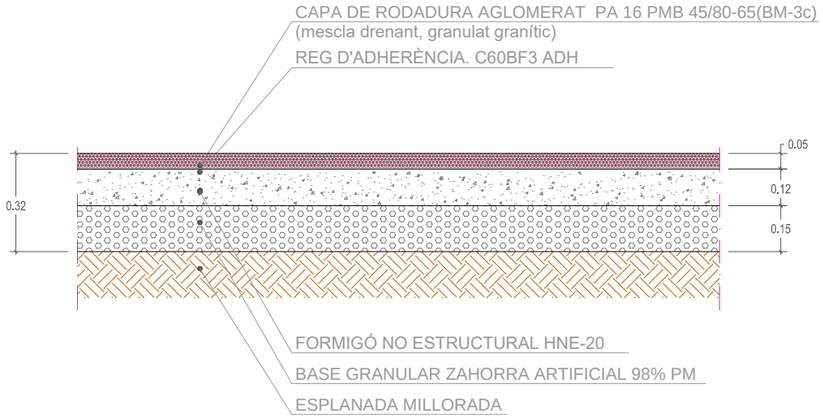

Cotes en metres

PAVIMENT LLOSETA FORMIGÓ VIANANTS SENSE TRÀNSIT. TIPUS ST-3

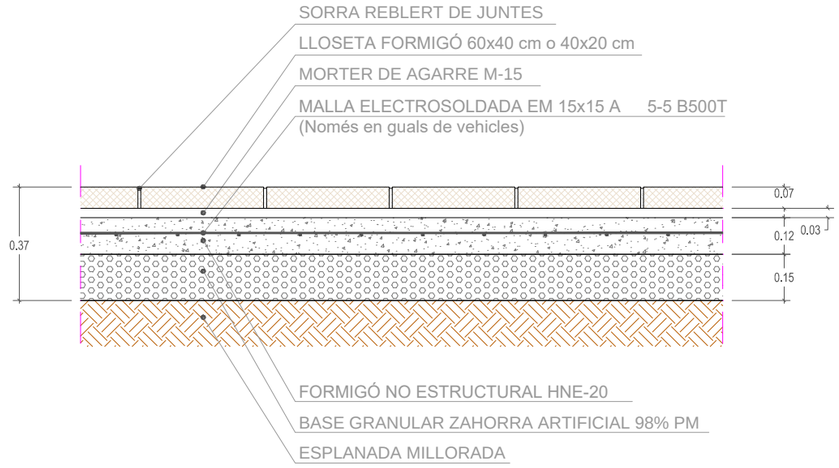

Cotes en metres

Promotor: AJUNTAMENT DE MONTROIG DEL CAMP — Carretera de Colldejou, s/n 43300 Mont-roig del Camp (Tarragona) — Carrer de Sòria, 14 43892 Miami Platja (Tarragona)	**PROJECTE EXECUTIU** DE LES OBRES DE RENOVACIÓ DELS PAVIMENTS I SERVEIS DE L'AV. BARCELONA, FASE III, TRAM COMPRÈS ENTRE LA PL. TARRAGONA I L'AV. MARIA CRISTINA DE MIAMI PLATJA (TARRAGONA)	Equip redactor: GRUPO DAYHE DEVELOPMENT & INVESTMENT — c/ En Sanç, nº3-1 46001 València www.grupodayhe.es	Per l'equip redactor: José Fco. Bedmar del Peral Ingeniero OO.PP. Col. 18.442 — Maria Arenas Huerta Ingeniera CCP. Col. 35.842	Escala: Original UNE A3 1:20	Data: Desembre de 2022		Títol del plànol: FERMS I PAVIMENTS. DETALLS	Nº: 03.40	Full: 1 de 8

PAVIMENT LLOSETA FORMIGÓ VIANANTS AMB TRÀNSIT. TIPUS ST-4

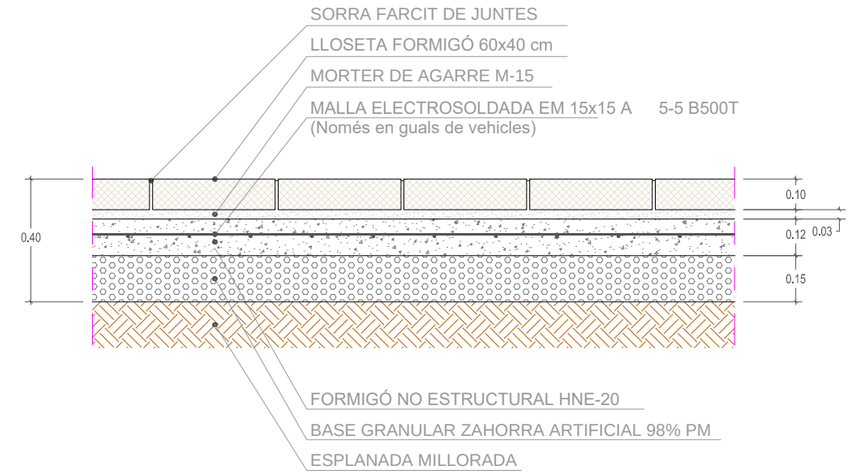

Cotes en metres

PAVIMENT PANOT EN VORERES EXTERNES. TIPUS ST-5

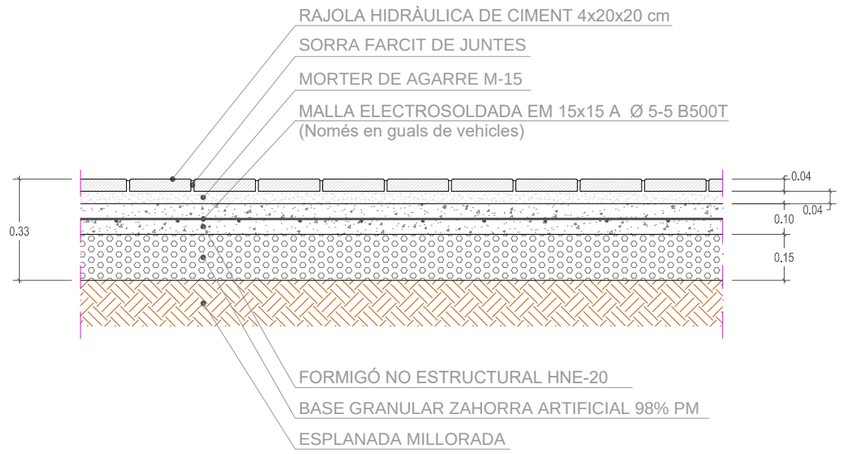

Cotes en metres

PAVIMENT CAUTXÚ SEGURETAT. TIPUS ST-6

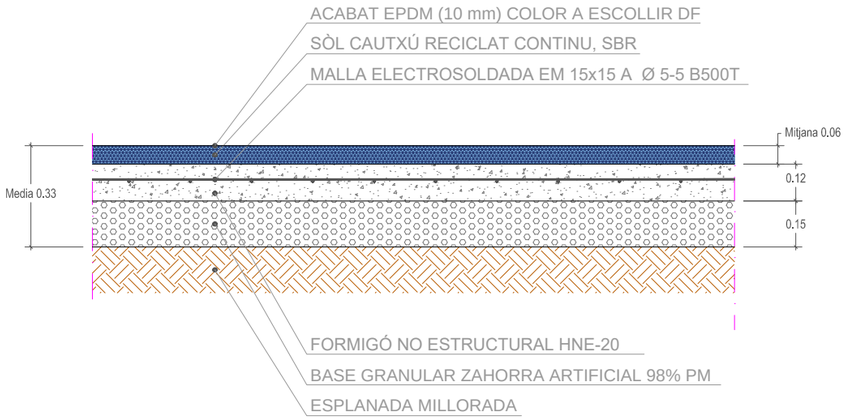

Cotes en metres

PAVIMENT MBC IMPRÈS EN CALÇADA PL. TARRAGONA. TIPO ST-7

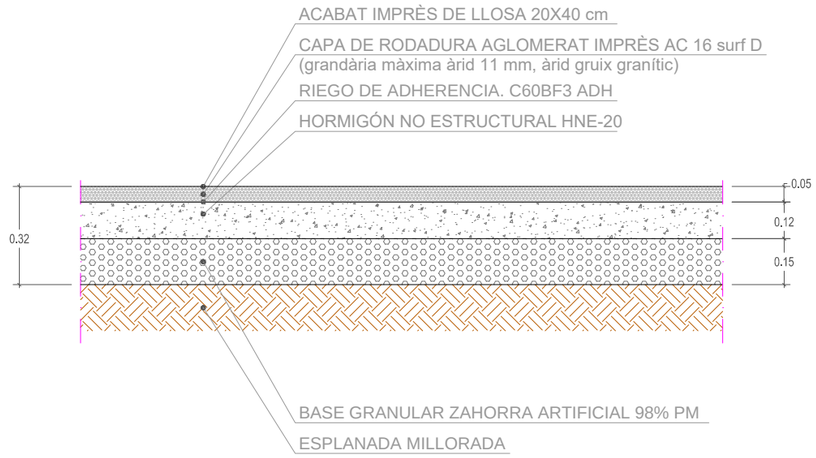

Cotes en metres

Promotor:	Carretera de Colldejou, s/n 43300 Mont-roig del Camp (Tarragona) Carrer de Sòria, 14 43892 Miami Platja (Tarragona)	**PROJECTE EXECUTIU** DE LES OBRES DE RENOVACIÓ DELS PAVIMENTS I SERVEIS DE L'AV. BARCELONA, FASE III, TRAM COMPRÈS ENTRE LA PL. TARRAGONA I L'AV. MARIA CRISTINA DE MIAMI PLATJA (TARRAGONA)	Equip redactor: GRUPO DAYHE DEVELOPMENT & INVESTMENT c/ En Sanç, nº3-1 46001 València www.grupodayhe.es	Per l'equip redactor: José Fco. Bedmar del Peral Ingeniero OO.PP. Col. 18.442 / Maria Arenas Huerta Ingeniera CCP. Col. 35.842	Escala: Original UNE A3 1:20	Data: Desembre de 2022	Títol del plànol: FERMS I PAVIMENTS. DETALLS	Nº: 03.40	Full: 2 de 8

DETALL PECES PEDRA NATURAL

E1- VORADA GRANÍTICA ESCAIRADA
15x25x50 cm

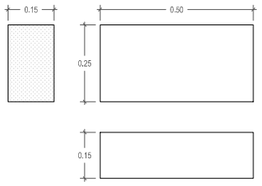

E2- VORADA GRANÍTICA ESCAIRADA
15x15x50 cm

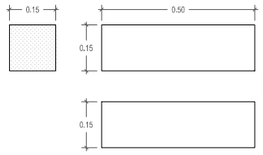

E3- RAMPA GUAL RECTE PEDRA GRANÍTICA
40x40x6 cm

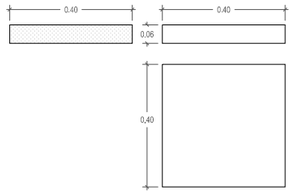

E4- CAPÇAL GUAL PEDRA GRANÍTICA
CANTONADA EN CORBA 40x40x30cm

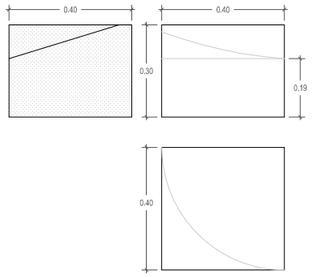

E5- CAPÇAL GUAL PEDRA GRANÍTICA
CANTONADA RECTANGULAR 40x40x30cm

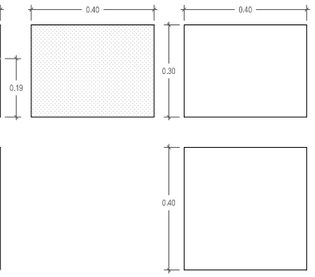

E6- CAPÇAL PEDRA GRANÍTICA
CANTONADA CORBA 60x40x30cm

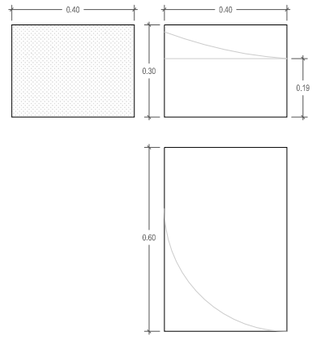

E7- RAMPA GUAL PEDRA GRANÍTICA
PODOTÀCTIL 120x40x8 cm

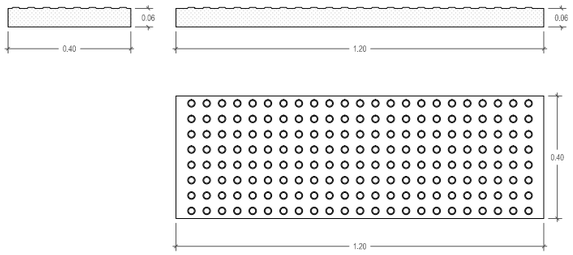

E8 - RAMPA GUAL PEDRA GRANÍTICA
120x40x8 cm

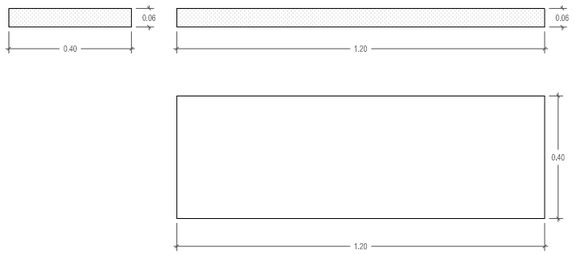

E9 - CAPÇAL GUAL PEDRA GRANÍTICA 120x40cm
3 PECES CORBA

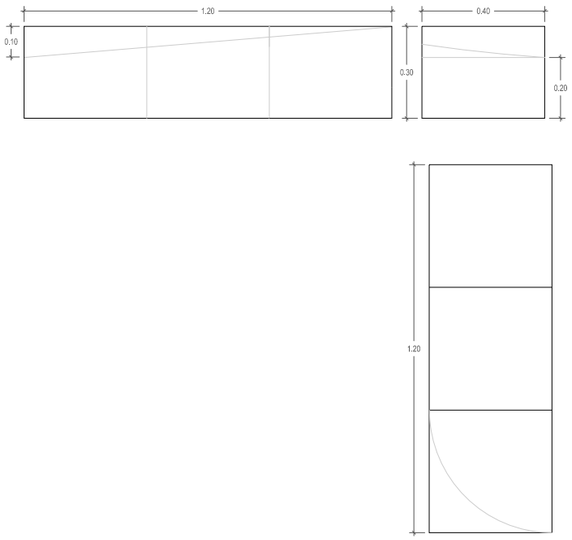

E10 - CAPÇAL GUAL PEDRA GRANÍTICA 120x40cm
3 PECES RECTANGULAR

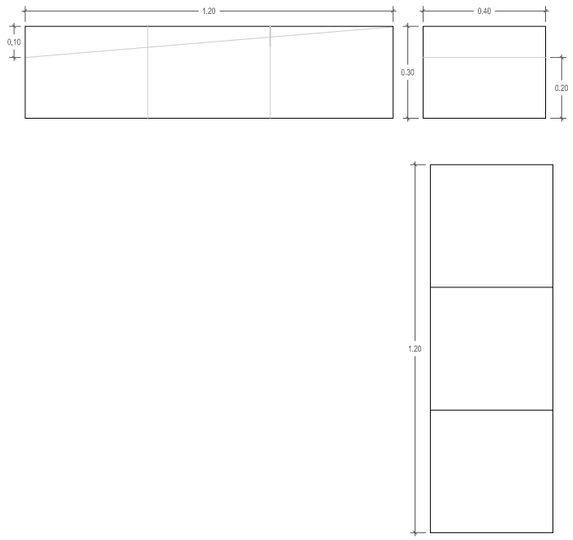

Cotes en metres

DETALL PECES PREFABRICADES FORMIGÓ

P1 - PANOT GRIS 20x20x3
cm. 4 PASTILLES

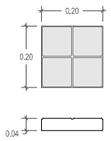

P2- LLOSA 40x40x7 cm.
INDICADOR VERMELL

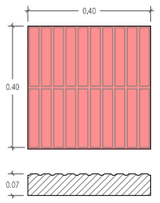

P3- LLOSA 40x40x7 cm.
BOTONS VERMELL

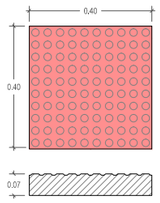

P4 - LLOSA 40x40x7 cm.
BOTONS BUS

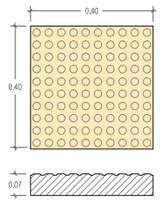

P5 - LLOSA 40x40x7 cm.
BOTONS COLOR A DEFINIR DF

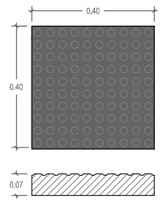

P6 - RIGOLA MORTER DE CIMENT
COLOR BLANC 20x20x8 cm

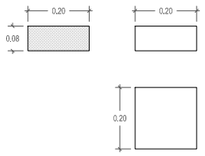

P7- LLOSA FORMIGÓ GRIS
40x20x7 cm

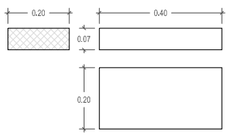

P8 - LLOSA FORMIGÓ 60x40x10 cm.
VULCANO COLOR A DEFINIR DF

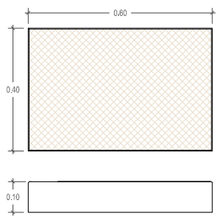

P9 - LLOSA FORMIGÓ 60x40x7 cm.
VULCANO COLOR A DEFINIR DF.

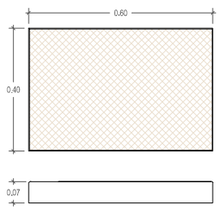

P10 - VORADA FORMIGÓ C3
28x17x50 cm.

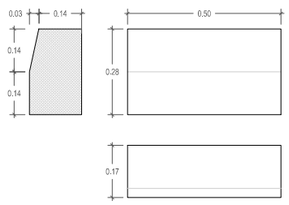

Cotes en metres

Promotor: AJUNTAMENT DE MONT-ROIG DEL CAMP — Carretera de Coltdejou, s/n 43300 Mont-roig del Camp (Tarragona) — Carrer de Sòria, 14 43892 Miami Platja (Tarragona)	**PROJECTE EXECUTIU** DE LES OBRES DE RENOVACIÓ DELS PAVIMENTS I SERVEIS DE L'AV. BARCELONA, FASE III, TRAM COMPRÈS ENTRE LA PL. TARRAGONA I L'AV. MARIA CRISTINA DE MIAMI PLATJA (TARRAGONA)	Equip redactor: GRUPO DAYHE DEVELOPMENT & INVESTMENT — c/ En Sanç, nº3-1 46001 València www.grupodayhe.es	Per l'equip redactor: José Fco. Bedmar del Peral Ingeniero OO.PP. Col. 18.442 — Maria Arenas Huerta Ingeniera CCP. Col. 35.842	Escala: Original UNE A3 1:20	Data: Desembre de 2022		Títol del plànol: FERMS I PAVIMENTS. DETALLS	Nº: 03.40	Full: 3 de 8

DETALL DT-01: VORERES LLOSA FORMIGÓ - AGLOMERAT

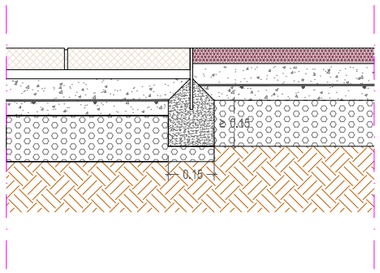

Cotes en metres

DETALL DT-02: VORERES AGLOMERAT - PARTERRE

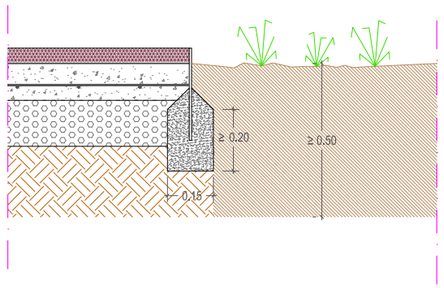

Cotes en metres

DETALL DT-03 CALÇADA - PARTERRE

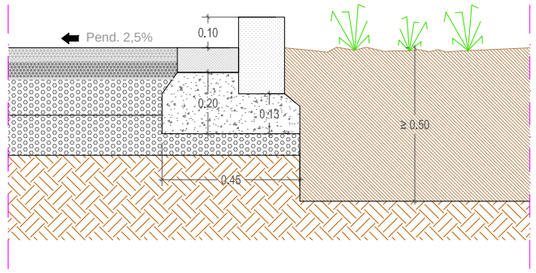

Cotes en metres

DETALL DT-04 CALÇADA - VORERA AGLOMERAT

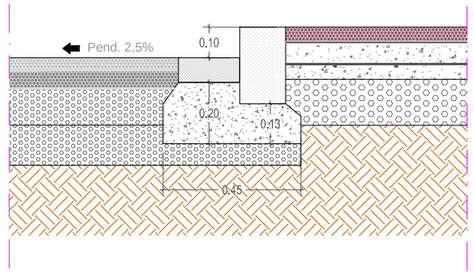

Cotes en metres

DETALL DT-05: VORERES LLOSA FORMIGÓ - PARTERRE

DT-05A

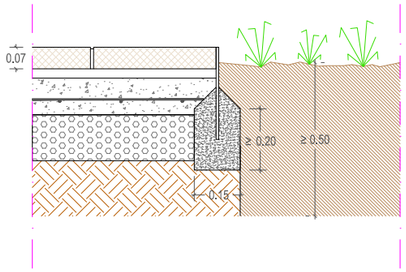

DT-05B

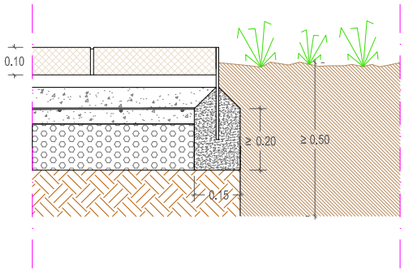

Cotes en metres

DETALL DT-06 CALÇADA - APARCAMENT

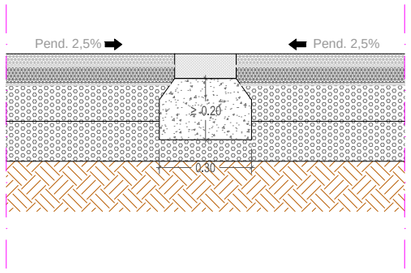

Cotes en metres

DETALL DT-07: GUAL APARCAMENT - VORERA AGLOMERAT

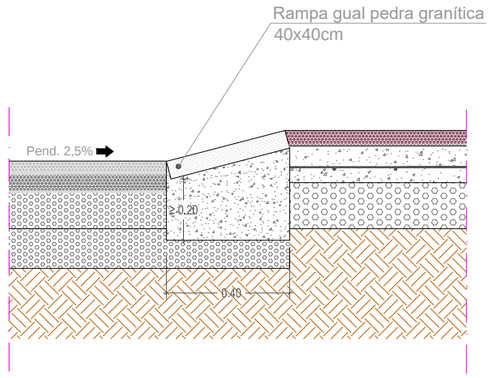

Cotes en metres

DETALL DT-08: GUAL CALÇADA - VORERA AGLOMERAT

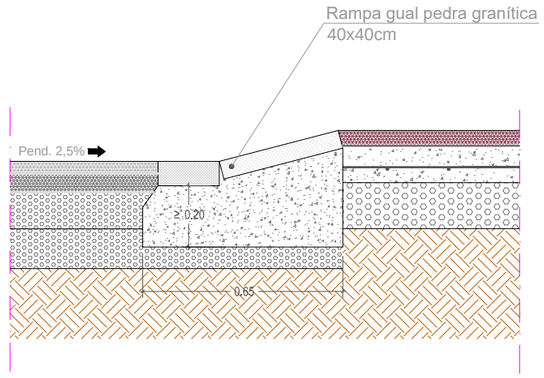

Cotes en metres

Promotor: AJUNTAMENT DE MONT-ROIG DEL CAMP
Carretera de Colldejou, s/n 43300 Mont-roig del Camp (Tarragona)
Carrer de Sòria, 14 43892 Miami Platja (Tarragona)

PROJECTE EXECUTIU DE LES OBRES DE RENOVACIÓ DELS PAVIMENTS I SERVEIS DE L'AV. BARCELONA, FASE III, TRAM COMPRÈS ENTRE LA PL. TARRAGONA I L'AV. MARIA CRISTINA DE MIAMI PLATJA (TARRAGONA)

Equip redactor: GRUPO DAYHE DEVELOPMENT & INVESTMENT
c/ En Sanç, nº3-1 46001 València www.grupodayhe.es
Per l'equip redactor:
José Fco. Bedmar del Peral — Ingeniero OO.PP. Col. 18.442
Maria Arenas Huerta — Ingeniera CCP. Col. 35.842

Escala:	Data:	Títol del plànol:	Nº:	Full:
Original UNE A3 1:20	Desembre de 2022	FERMS I PAVIMENTS. DETALLS	03.40	4 de 8

DETALL DT-09: GUAL ENCREUAMENTS CALÇADA - VORERA AGLOMERAT

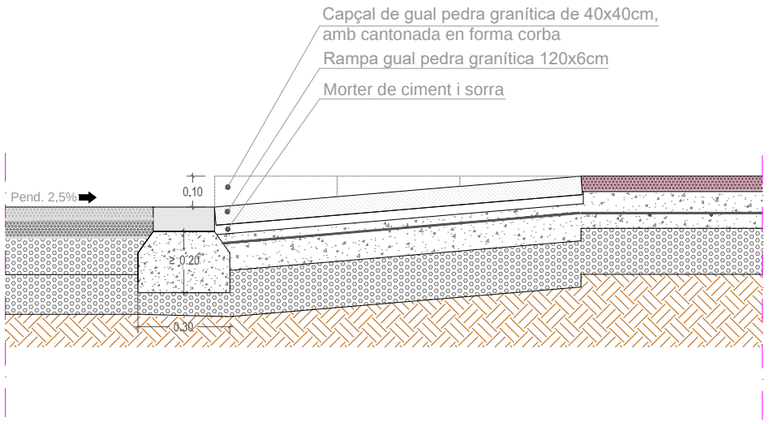

Cotes en metres

DETALL DT-10: GUAL PER A VIANANTS CALÇADA - VORERA AGLOMERAT

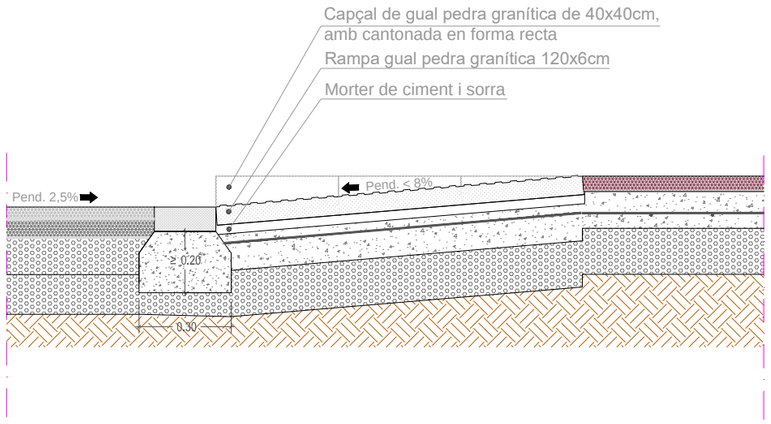

Cotes en metres

DETALL DT-11: PAS DE VIANANTS CALÇADA - VORERA AGLOMERAT

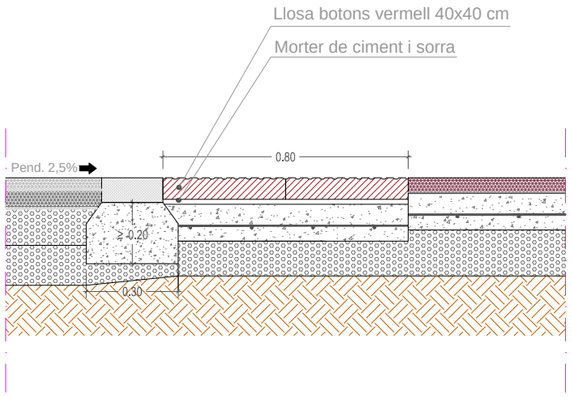

Cotes en metres

DETALL DT-12: JOCS INFANTILS CAUTXÚ SEGURETAT - PARTERRES

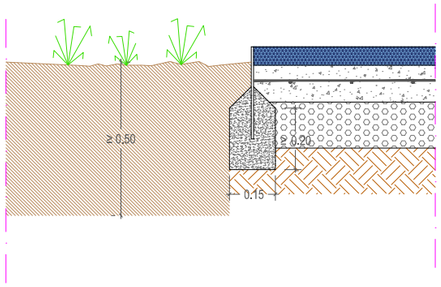

Cotes en metres

DETALL DT-13: JOCS INFANTILS CAUTXÚ - VORERA AGLOMERAT

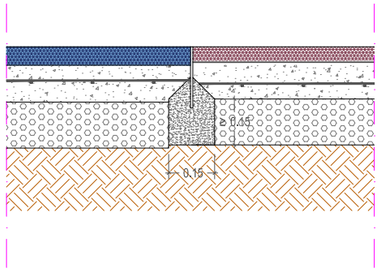

Cotes en metres

DETALL DT-14: PAS DE VIANANTS VORERA AGLOMERAT - LLOSA FORM.

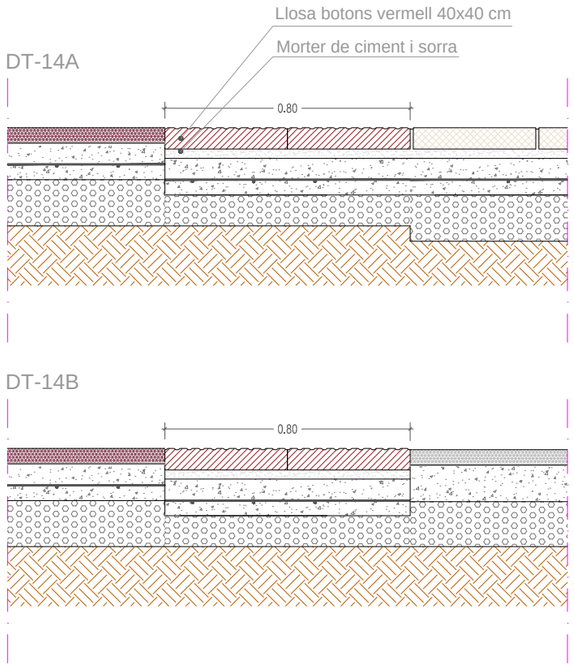

Cotes en metres

Promotor:	PROJECTE EXECUTIU DE LES OBRES DE RENOVACIÓ DELS PAVIMENTS I SERVEIS DE L'AV. BARCELONA, FASE III, TRAM COMPRÈS ENTRE LA PL. TARRAGONA I L'AV. MARIA CRISTINA DE MIAMI PLATJA (TARRAGONA)	Equip redactor:	Per l'equip redactor:	Escala:	Data:	Títol del plànol:	Nº:	Full:
AJUNTAMENT DE MONT-ROIG DEL CAMP Carretera de Coltdejou, s/n 43300 Mont-roig del Camp (Tarragona) Carrer de Sòria, 14 43892 Miami Platja (Tarragona)		GRUPO DAYHE DEVELOPMENT & INVESTMENT c/ En Sanç, nº3-1 46001 València www.grupodayhe.es	José Fco. Bedmar del Peral Ingeniero OO.PP. Col. 18.442 Maria Arenas Huerta Ingeniera CCP. Col. 35.842	Original UNE A3 1:20	Desembre de 2022	FERMS I PAVIMENTS. DETALLS	03.40	5 de 8

DETALL DT-15
CALÇADA - VORERA BUS

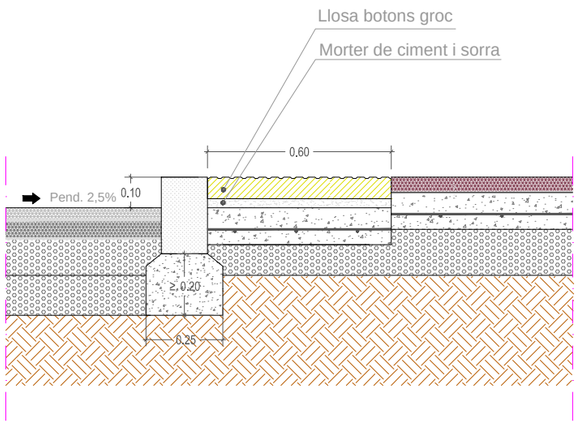

Cotes en metres

DETALL DT-16: JOCS INFANTILS
CAUTXÚ - LLOSA FORMIGÓ

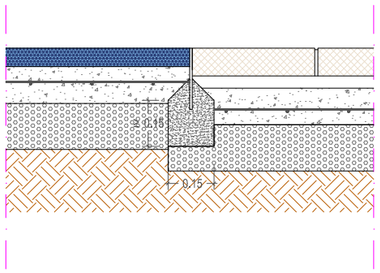

Cotes en metres

DETALL DT-17: CALÇADA PL. TARR.
LLOSA FORMIGÓ-AGLOMERAT IMPRÈS

DT-17A

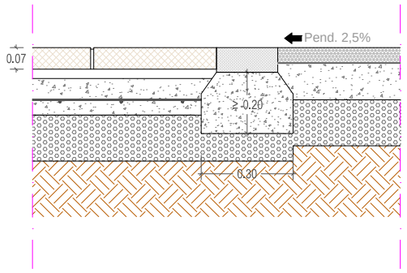

DT-17B

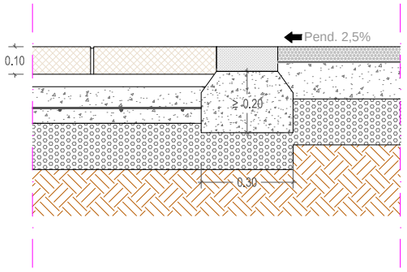

Cotes en metres

DETALL DT-18: CALÇADA PL. TARR.
PARTERRE - AGLOMERAT IMPRÈS

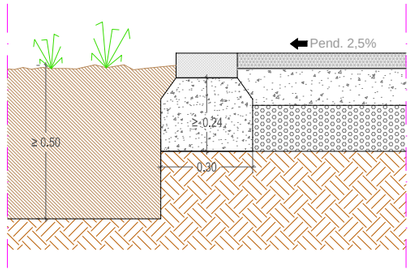

Cotes en metres

DETALL DT-19: CALÇADA PL. TARR.
LLOSA FORMIGÓ-AGLOMERAT IMPRÈS

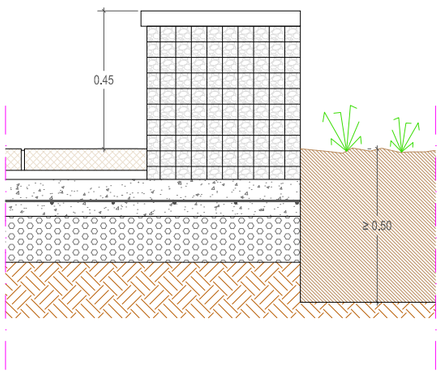

Cotes en metres

DETALL DT-20:
VORADA ENRASADA

DT-20A

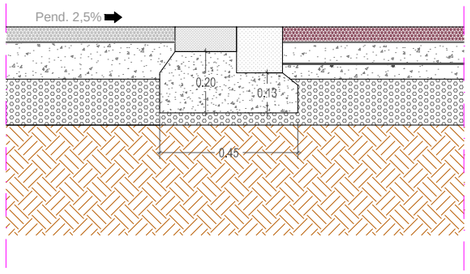

DT-20B

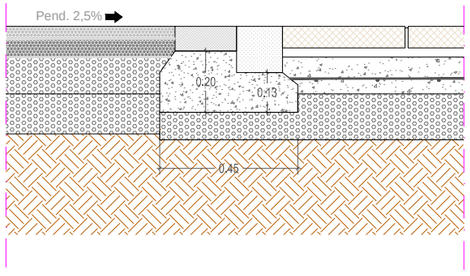

Cotes en metres

DETALL DT-21:
CALÇADA - VORERA PANOT

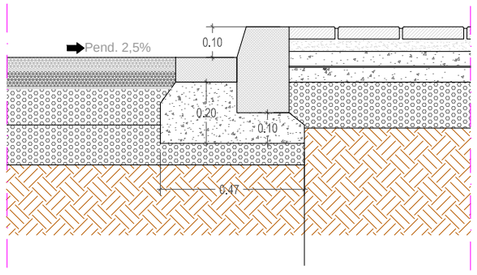

Cotes en metres

DETALL DT-22:
CALÇADA - VORERA PANOT

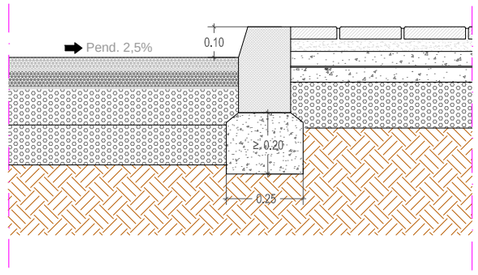

Cotes en metres

Promotor:	PROJECTE EXECUTIU DE LES OBRES DE RENOVACIÓ DELS PAVIMENTS I SERVEIS DE L'AV. BARCELONA, FASE III, TRAM COMPRÈS ENTRE LA PL. TARRAGONA I L'AV. MARIA CRISTINA DE MIAMI PLATJA (TARRAGONA)	Equip redactor:	Per l'equip redactor:	Escala:	Data:	Títol del plànol:	Nº:	Full:
AJUNTAMENT DE MIAMI PLATJA Carretera de Colldejou, s/n 43300 Montroig del Camp (Tarragona) Carrer de Sòria, 14 43892 Miami Platja (Tarragona)		GRUPO DAYHE DEVELOPMENT & INVESTMENT c/ En Sanç, nº3-1 46001 València www.grupodayhe.es	José Fco. Bedmar del Peral Ingeniero OO.PP. Col. 18.442 María Arenas Huerta Ingeniera CCP. Col. 35.842	Original UNE A3 1:20	Desembre de 2022	FERMS I PAVIMENTS. DETALLS	03.40	6 de 8

DETALL DT-23: CAPÇAL DE GUAL FORMAT PER TRES PECES

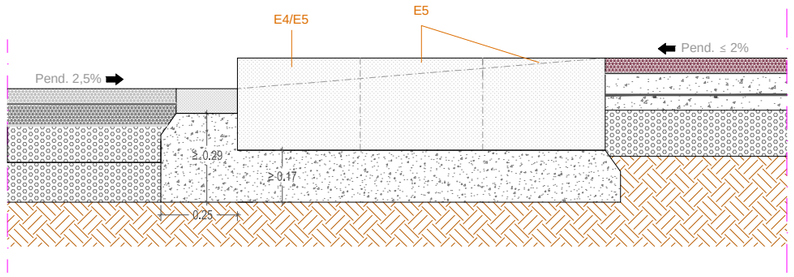

Cotes en metres

DETALL DT-24: GUAL PER A VIANANTS CALÇADA - VORERA AGLOMERAT

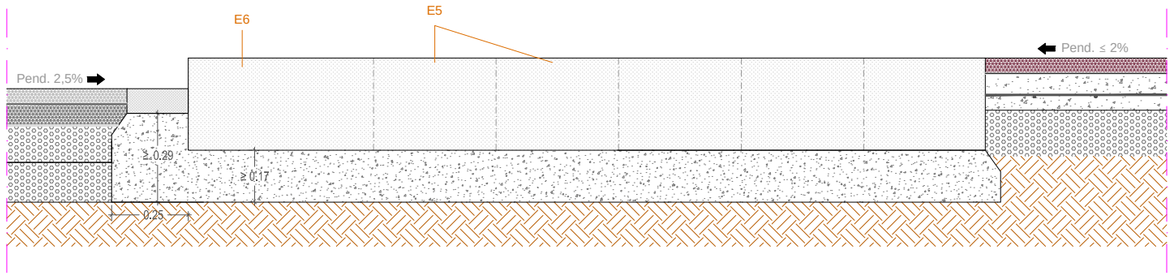

Cotes en metres

DETALL DT-25: CALÇADA - ILLETA CENTRAL

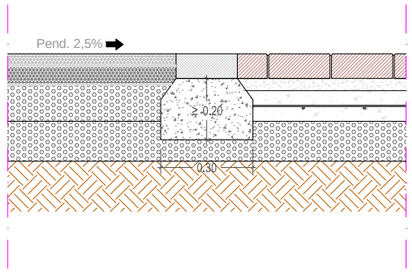

Cotes en metres

DETALL DT-26: LLAMBORDÍ - JARDÍ ILLETA CENTRAL

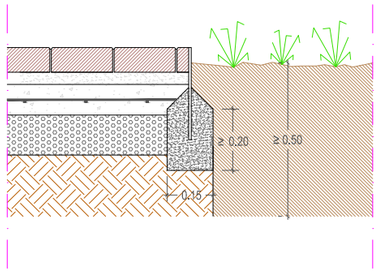

Cotes en metres

DETALL DT-21: PLAÇA TARRAGONA TROBAMENT PAVIMENTS COLORS

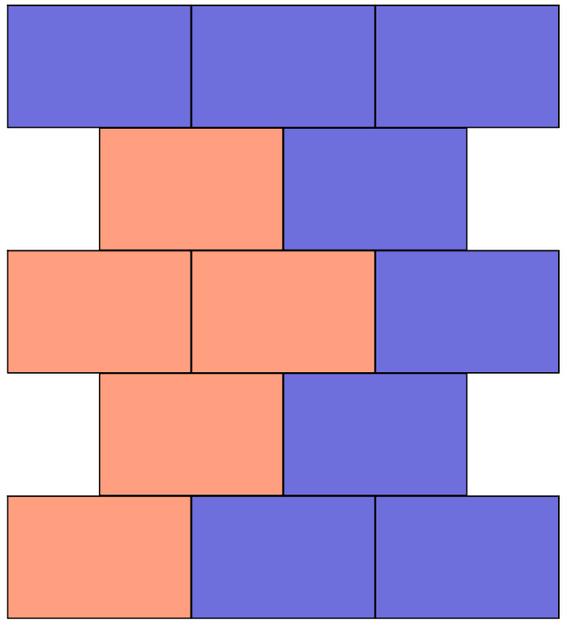

Cotes en metres

DETALL DT-22: PLAÇA TARRAGONA CARRIL BICI

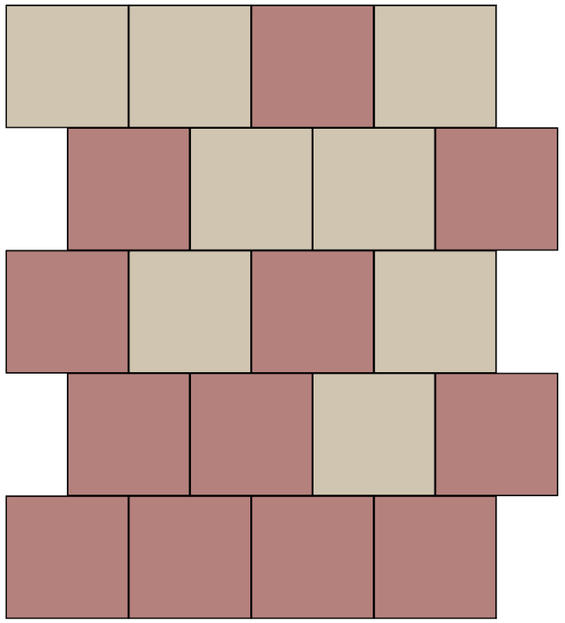

Cotes en metres

Promotor: AJUNTAMENT DE MONT-ROIG DEL CAMP — Carretera de Coltdejou, s/n 43300 Mont-roig del Camp (Tarragona) — Carrer de Sòria, 14 43892 Miami Platja (Tarragona)	**PROJECTE EXECUTIU** DE LES OBRES DE RENOVACIÓ DELS PAVIMENTS I SERVEIS DE L'AV. BARCELONA, FASE III, TRAM COMPRÈS ENTRE LA PL. TARRAGONA I L'AV. MARIA CRISTINA DE MIAMI PLATJA (TARRAGONA)	Equip redactor: GRUPO DAYHE DEVELOPMENT & INVESTMENT — c/ En Sanç, nº3-1 46001 València www.grupodayhe.es	Per l'equip redactor: José Fco. Bedmar del Peral Ingeniero OO.PP. Col. 18.442 — Maria Arenas Huerta Ingeniera CCP. Col. 35.842	Escala: Original UNE A3 1:20	Data: Desembre de 2022		Títol del plànol: FERMS I PAVIMENTS. DETALLS	Nº: 03.40	Full: 7 de 8

DISSENY GENERAL GUAL I PAS DE VIANANTS EN VORERA

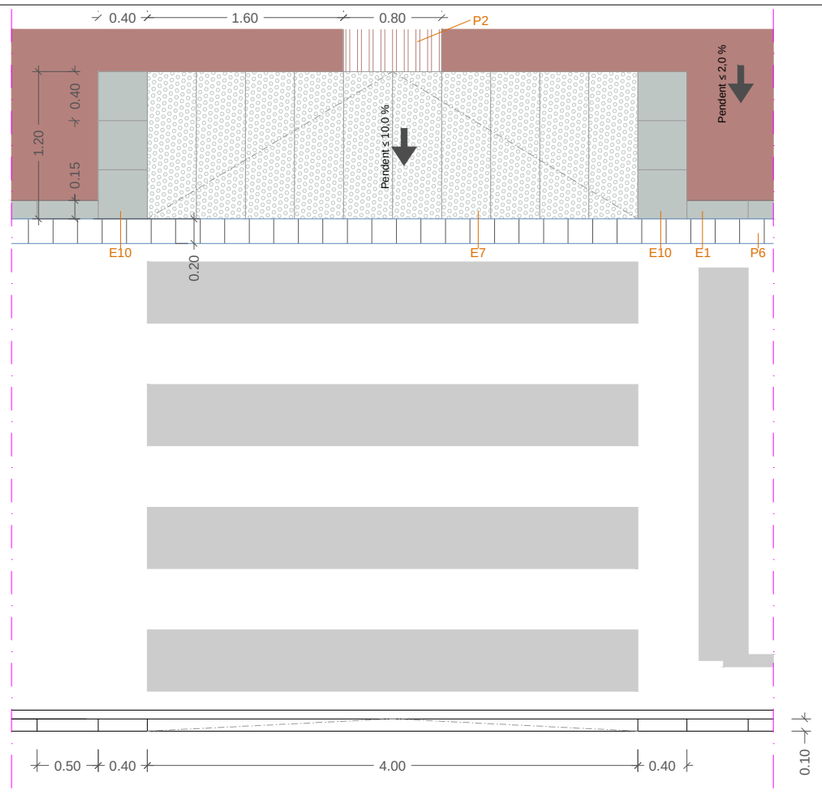

DISSENY GENERAL GUAL I PAS DE VIANANTS AMB CARRIL BICI EN VORERA

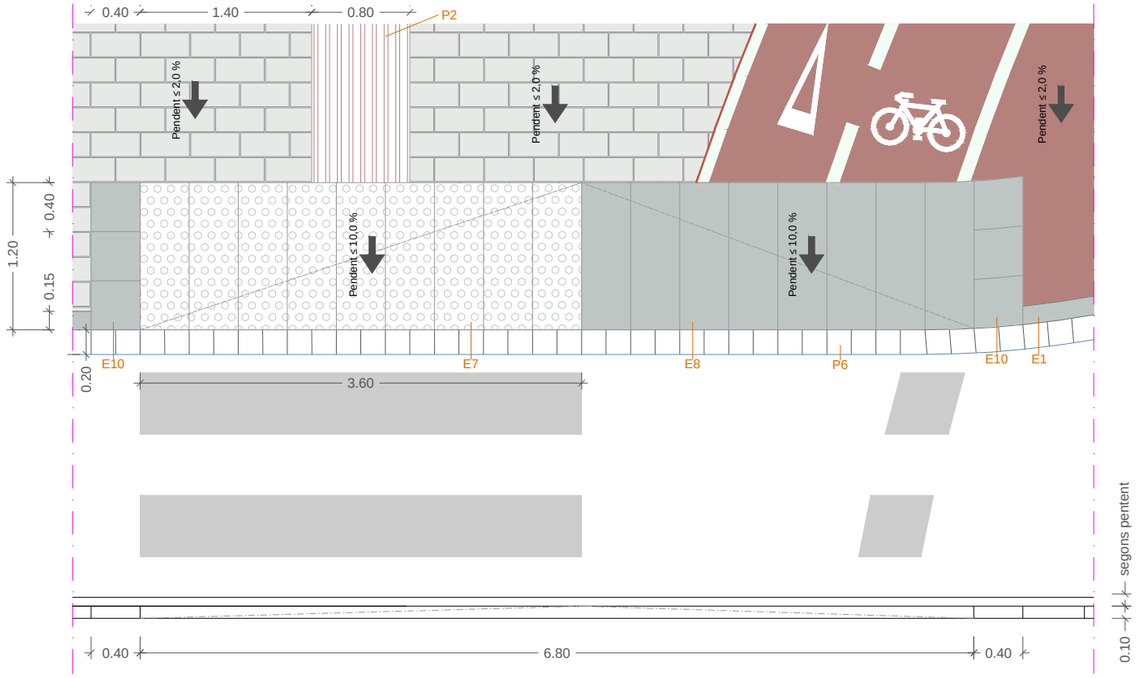

DETALL FINALITZACIÓ APARCAMENTS AMB PARTERRES

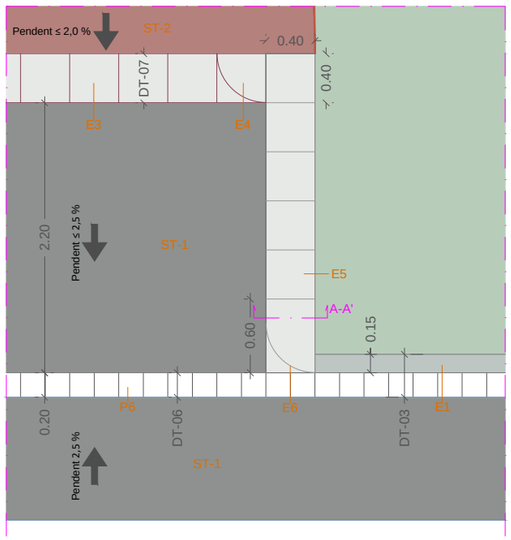

SECCIÓ A-A'

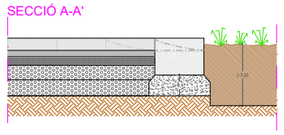

DETALL FINALITZACIÓ APARCAMENTS AMB ALTRES GUALS

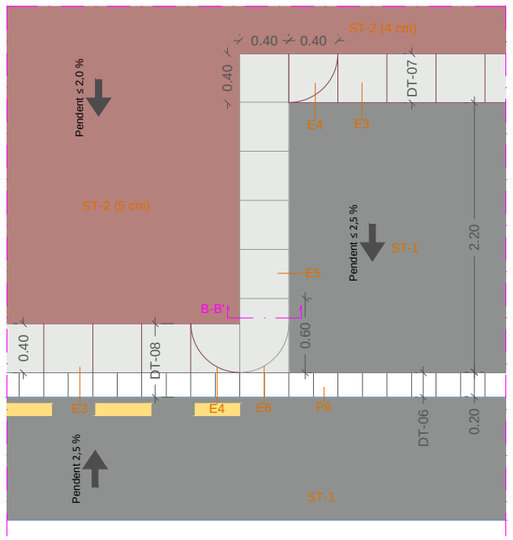

SECCIÓ B-B'

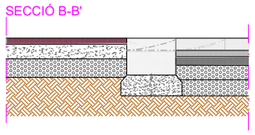

DETALL ILLETES CENTRALS

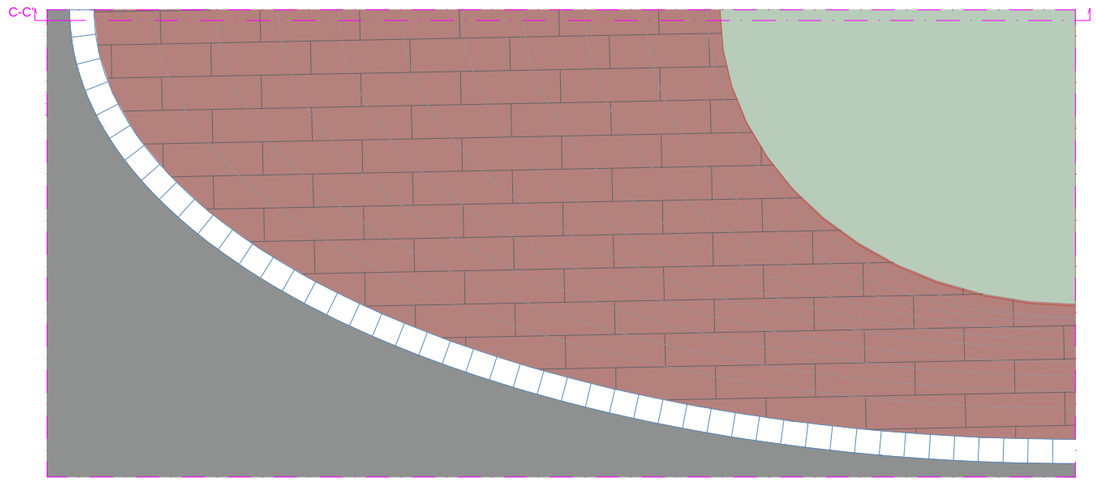

SECCIÓ C-C'

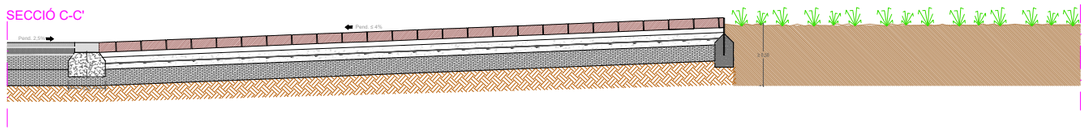

Promotor: AJUNTAMENT DE MONT-ROIG DEL CAMP — Carretera de Colldejou, s/n 43300 Mont-roig del Camp (Tarragona) — Carrer de Sòria, 14 43892 Miami Platja (Tarragona)	**PROJECTE EXECUTIU** DE LES OBRES DE RENOVACIÓ DELS PAVIMENTS I SERVEIS DE L'AV. BARCELONA, FASE III, TRAM COMPRÈS ENTRE LA PL. TARRAGONA I L'AV. MARIA CRISTINA DE MIAMI PLATJA (TARRAGONA)	Equip redactor: GRUPO DAYHE DEVELOPMENT & INVESTMENT — c/ En Sanç, nº3-1 46001 València www.grupodayhe.es	Per l'equip redactor: José Fco. Bedmar del Peral, Ingeniero OO.PP. Col. 18.442 — Maria Arenas Huerta, Ingeniera CCP. Col. 35.842	Escala: Original UNE A3 1:50	Data: Desembre de 2022	Títol del plànol: FERMS I PAVIMENTS. DETALLS	Nº: 03.40	Full: 8 de 8

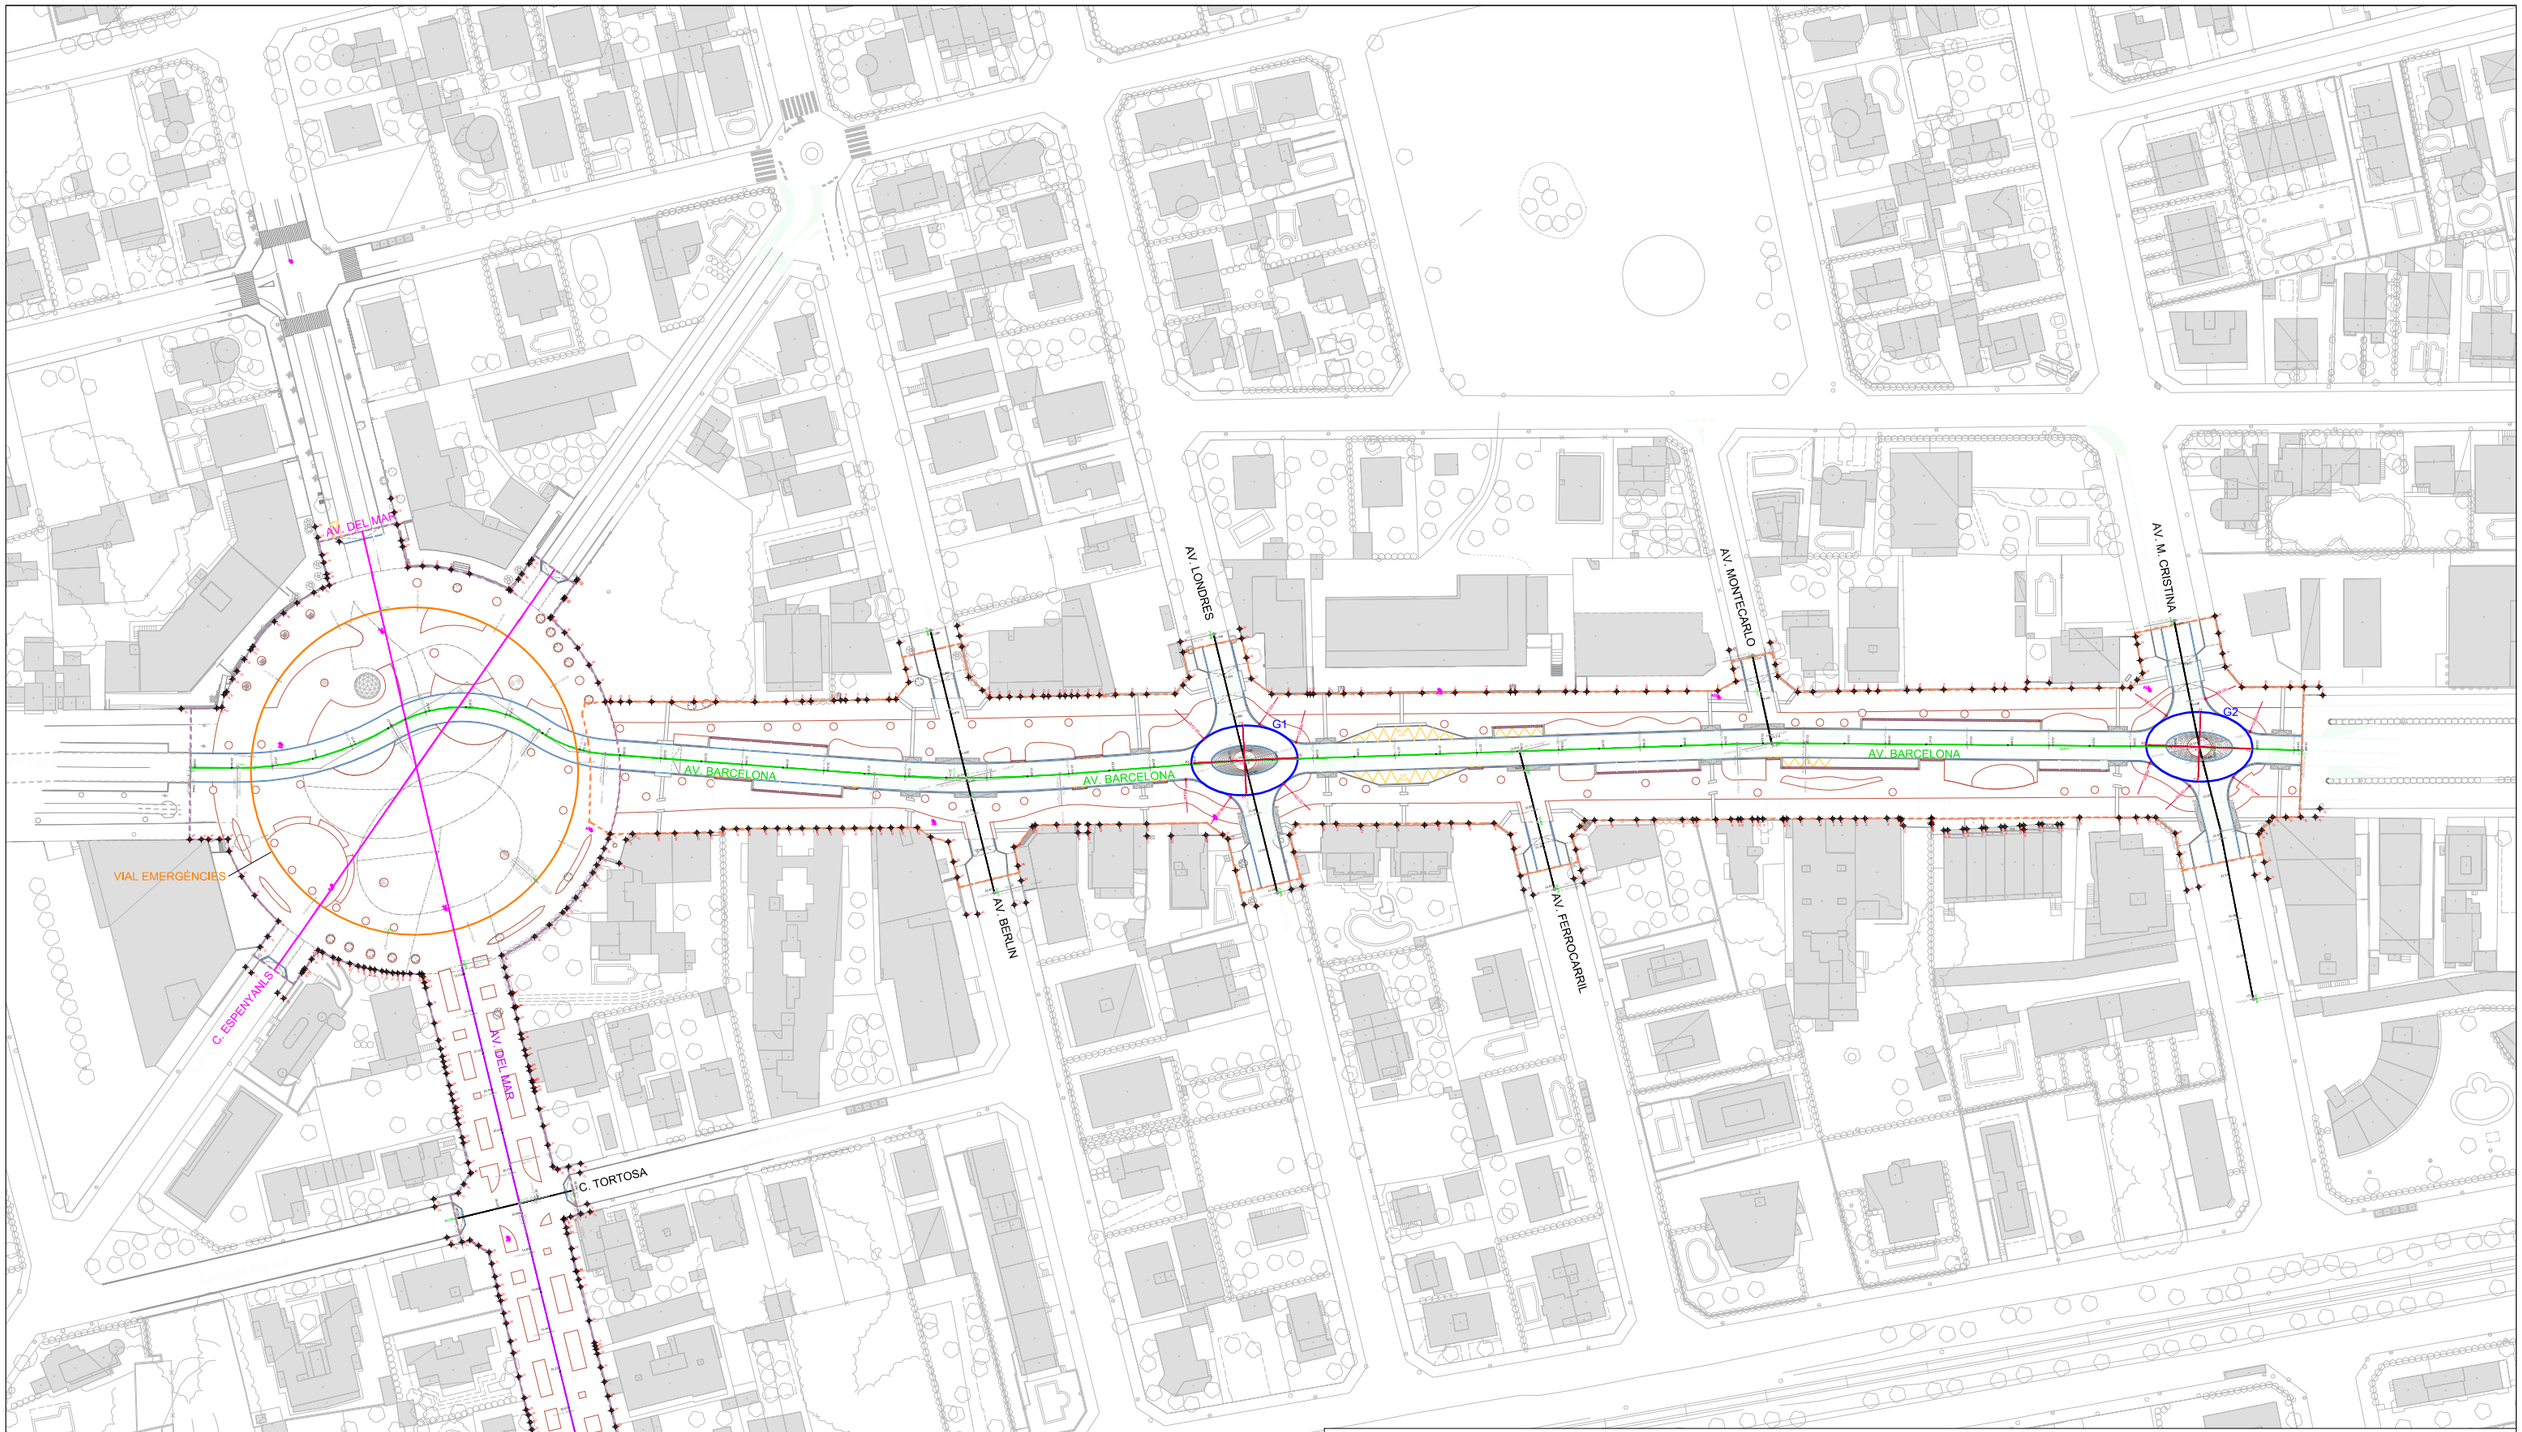

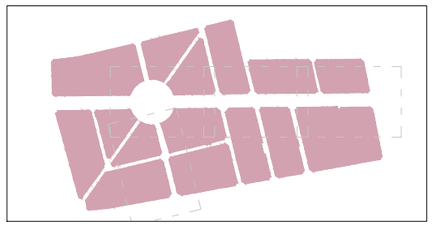

Base replanteo	x (U.T.M.)	y (U.T.M.)	h (Ortomètrica)
A1	326,782.139	4,541,903.561	22.572
A2	326,833.892	4,541,815.886	19.951
A3	326,903.511	4,541,774.161	18.188
A4	326,768.642	4,541,865.412	21.970
A5	326,744.324	4,541,850.949	22.235
A6	326,711.743	4,541,868.327	23.141
A7	326,711.785	4,541,905.412	23.409
A8	326,843.055	4,541,961.184	22.227
A9	326,893.484	4,542,008.085	22.450
A10	326,913.651	4,542,067.874	23.621
A11	326,965.493	4,542,112.297	23.313
A12	327,042.628	4,542,184.154	23.790

LLEGENDA

- Límit del projecte. Àmbit d'actuació general.
- Límit de l'àmbit de la fase d'execució IIIa.
- Límit de l'àmbit de la fase d'execució IIIb.
- A12 Base de replanteig (U.T.M. ETRS89).
- 40.96 Punts singulars vials. Punt alt.
- 40.96 Punts singulars vials. Punt baix.
- 41.12 Cota rasant Plaça Tarragona.
- 41.12 Cota rasant vials projectats.
- 21.63 Cotes existents de façana.

Promotor:
AJUNTAMENT DE MIAMI PLATJA DEL CAMP
Carretera de Colldejou, s/n
43300 Montroig del Camp (Tarragona)
Carrer de Sòria, 14
43892 Miami Platja (Tarragona)

PROJECTE EXECUTIU DE LES OBRES DE RENOVACIÓ DELS PAVIMENTS I SERVEIS DE L'AV. BARCELONA, FASE III, TRAM COMPRÈS ENTRE LA PL. TARRAGONA I L'AV. MARIA CRISTINA DE MIAMI PLATJA (TARRAGONA)

Equip redactor: GRUPO DAYHE DEVELOPMENT & INVESTMENT
c/ En Sanç, nº3-1
46001 València
www.grupodayhe.es

Per l'equip redactor:
José Fco. Bedmar del Peral
Ingeniero OO.PP. Col. 18.442
Maria Arenas Huerta
Ingeniera CCP. Col. 35.842

Escala: Original UNE A3 1:1.500

Data: Desembre de 2022

Títol del plànol: TRAÇAT I REPLANTEIG. PLANTA GENERAL

Nº: 04.10

Full: 1 de 6

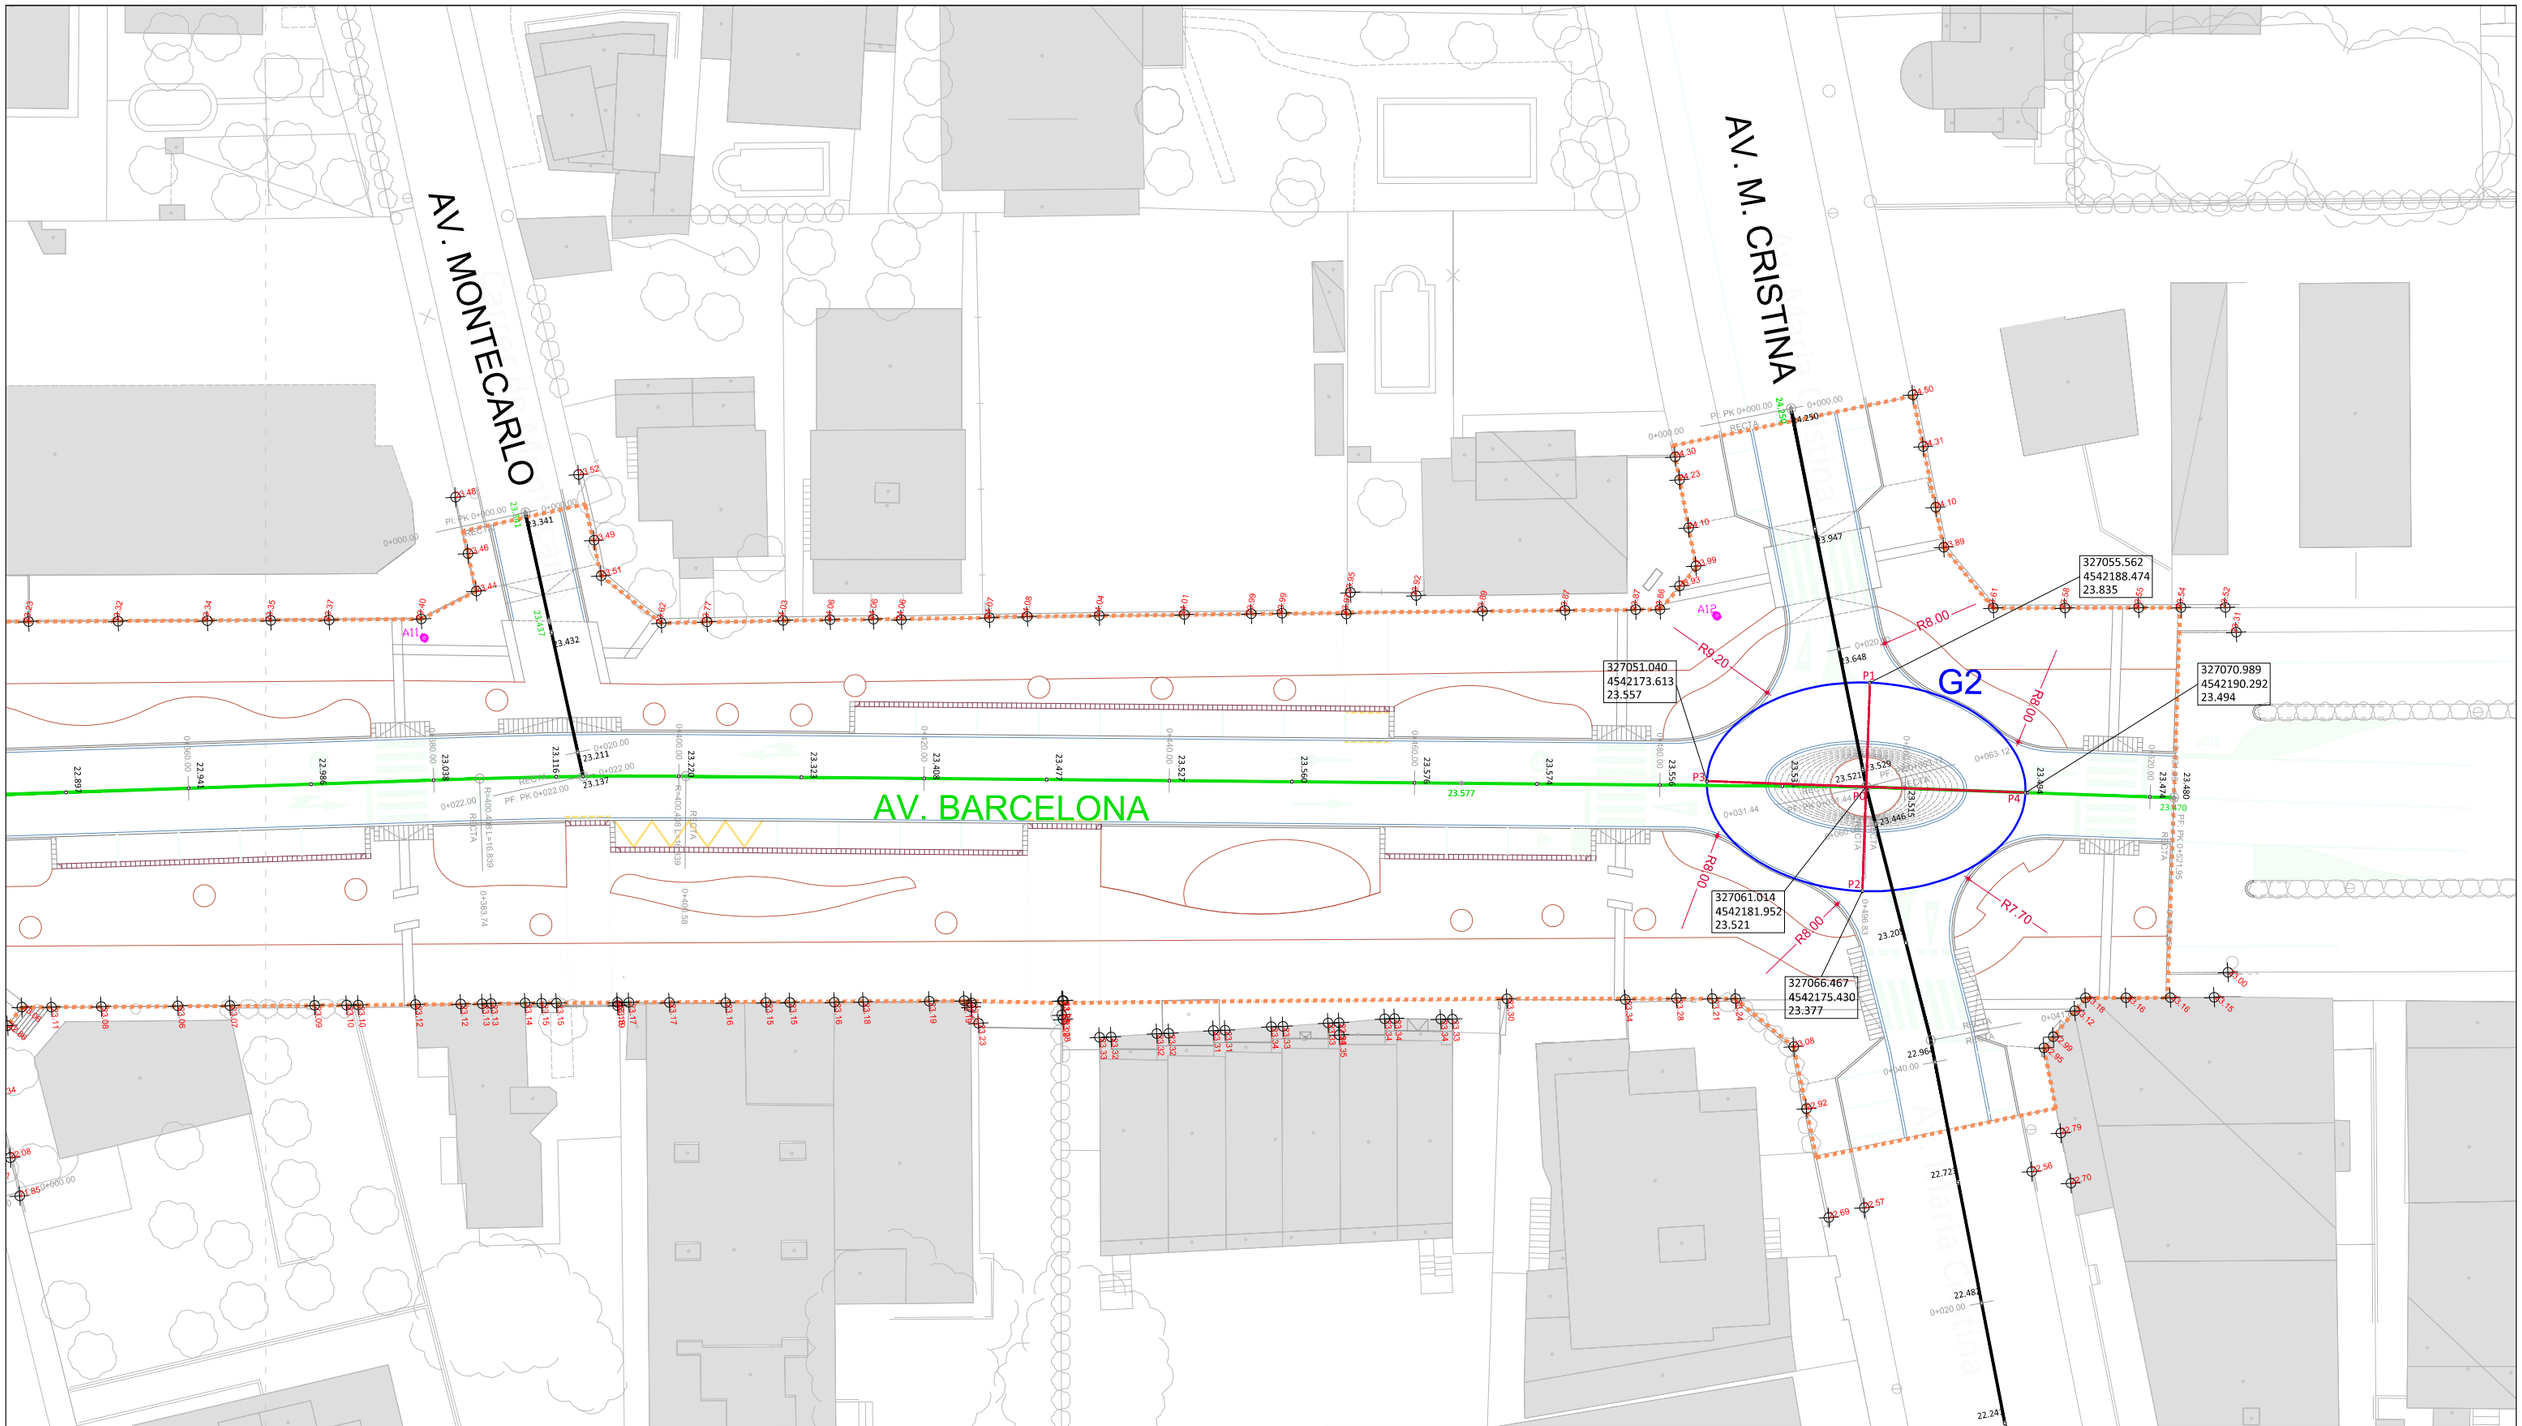

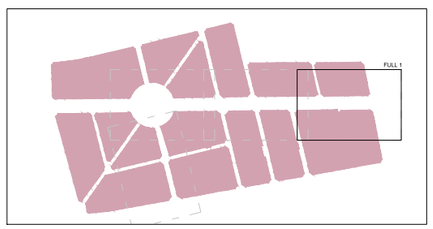

Base replanteo	x (U.T.M.)	y (U.T.M.)	h (Ortométrica)
A1	326,782.139	4,541,903.561	22.572
A2	326,833.892	4,541,815.886	19.951
A3	326,903.511	4,541,774.161	18.188
A4	326,768.642	4,541,865.412	21.970
A5	326,744.324	4,541,850.949	22.235
A6	326,711.743	4,541,868.327	23.141
A7	326,711.785	4,541,905.412	23.409
A8	326,843.055	4,541,961.184	22.227
A9	326,893.484	4,542,008.085	22.450
A10	326,913.651	4,542,067.874	23.621
A11	326,965.493	4,542,112.297	23.313
A12	327,042.628	4,542,184.154	23.790

LLEGENDA

- Límit del projecte. Àmbit d'actuació general.
- Límit de l'àmbit de la fase d'execució IIIa.
- Límit de l'àmbit de la fase d'execució IIIb.
- A12 Base de replanteig (U.T.M. ETRS89).
- 40.96 Punts singulars vials. Punt alt.
- 40.96 Punts singulars vials. Punt baix.
- 41.12 Cota rasant Plaça Tarragona.
- 41.12 Cota rasant vials projectats.
- 21.63 Cotes existents de façana.

Promotor: AJUNTAMENT DE MONTMELÓ I EL CAMP — Carretera de Collbejou, s/n 43300 Montroig del Camp (Tarragona) — Carrer de Sòria, 14 43892 Miami Platja (Tarragona)

PROJECTE EXECUTIU DE LES OBRES DE RENOVACIÓ DELS PAVIMENTS I SERVEIS DE L'AV. BARCELONA, FASE III, TRAM COMPRÈS ENTRE LA PL. TARRAGONA I L'AV. MARIA CRISTINA DE MIAMI PLATJA (TARRAGONA)

Equip redactor: GRUPO DAYHE DEVELOPMENT & INVESTMENT — c/ En Sanç, nº3-1 46001 València www.grupodayhe.es

Per l'equip redactor: José Fco. Bedmar del Peral, Ingeniero OO.PP. Col. 18.442 — Maria Arenas Huerta, Ingeniera CCP. Col. 35.842

Escala: Original UNE A3 1:500

Data: Desembre de 2022

Títol del plànol: TRAÇAT I REPLANTEIG. PLANTA GENERAL

Nº: 04.10

Full: 2 de 6

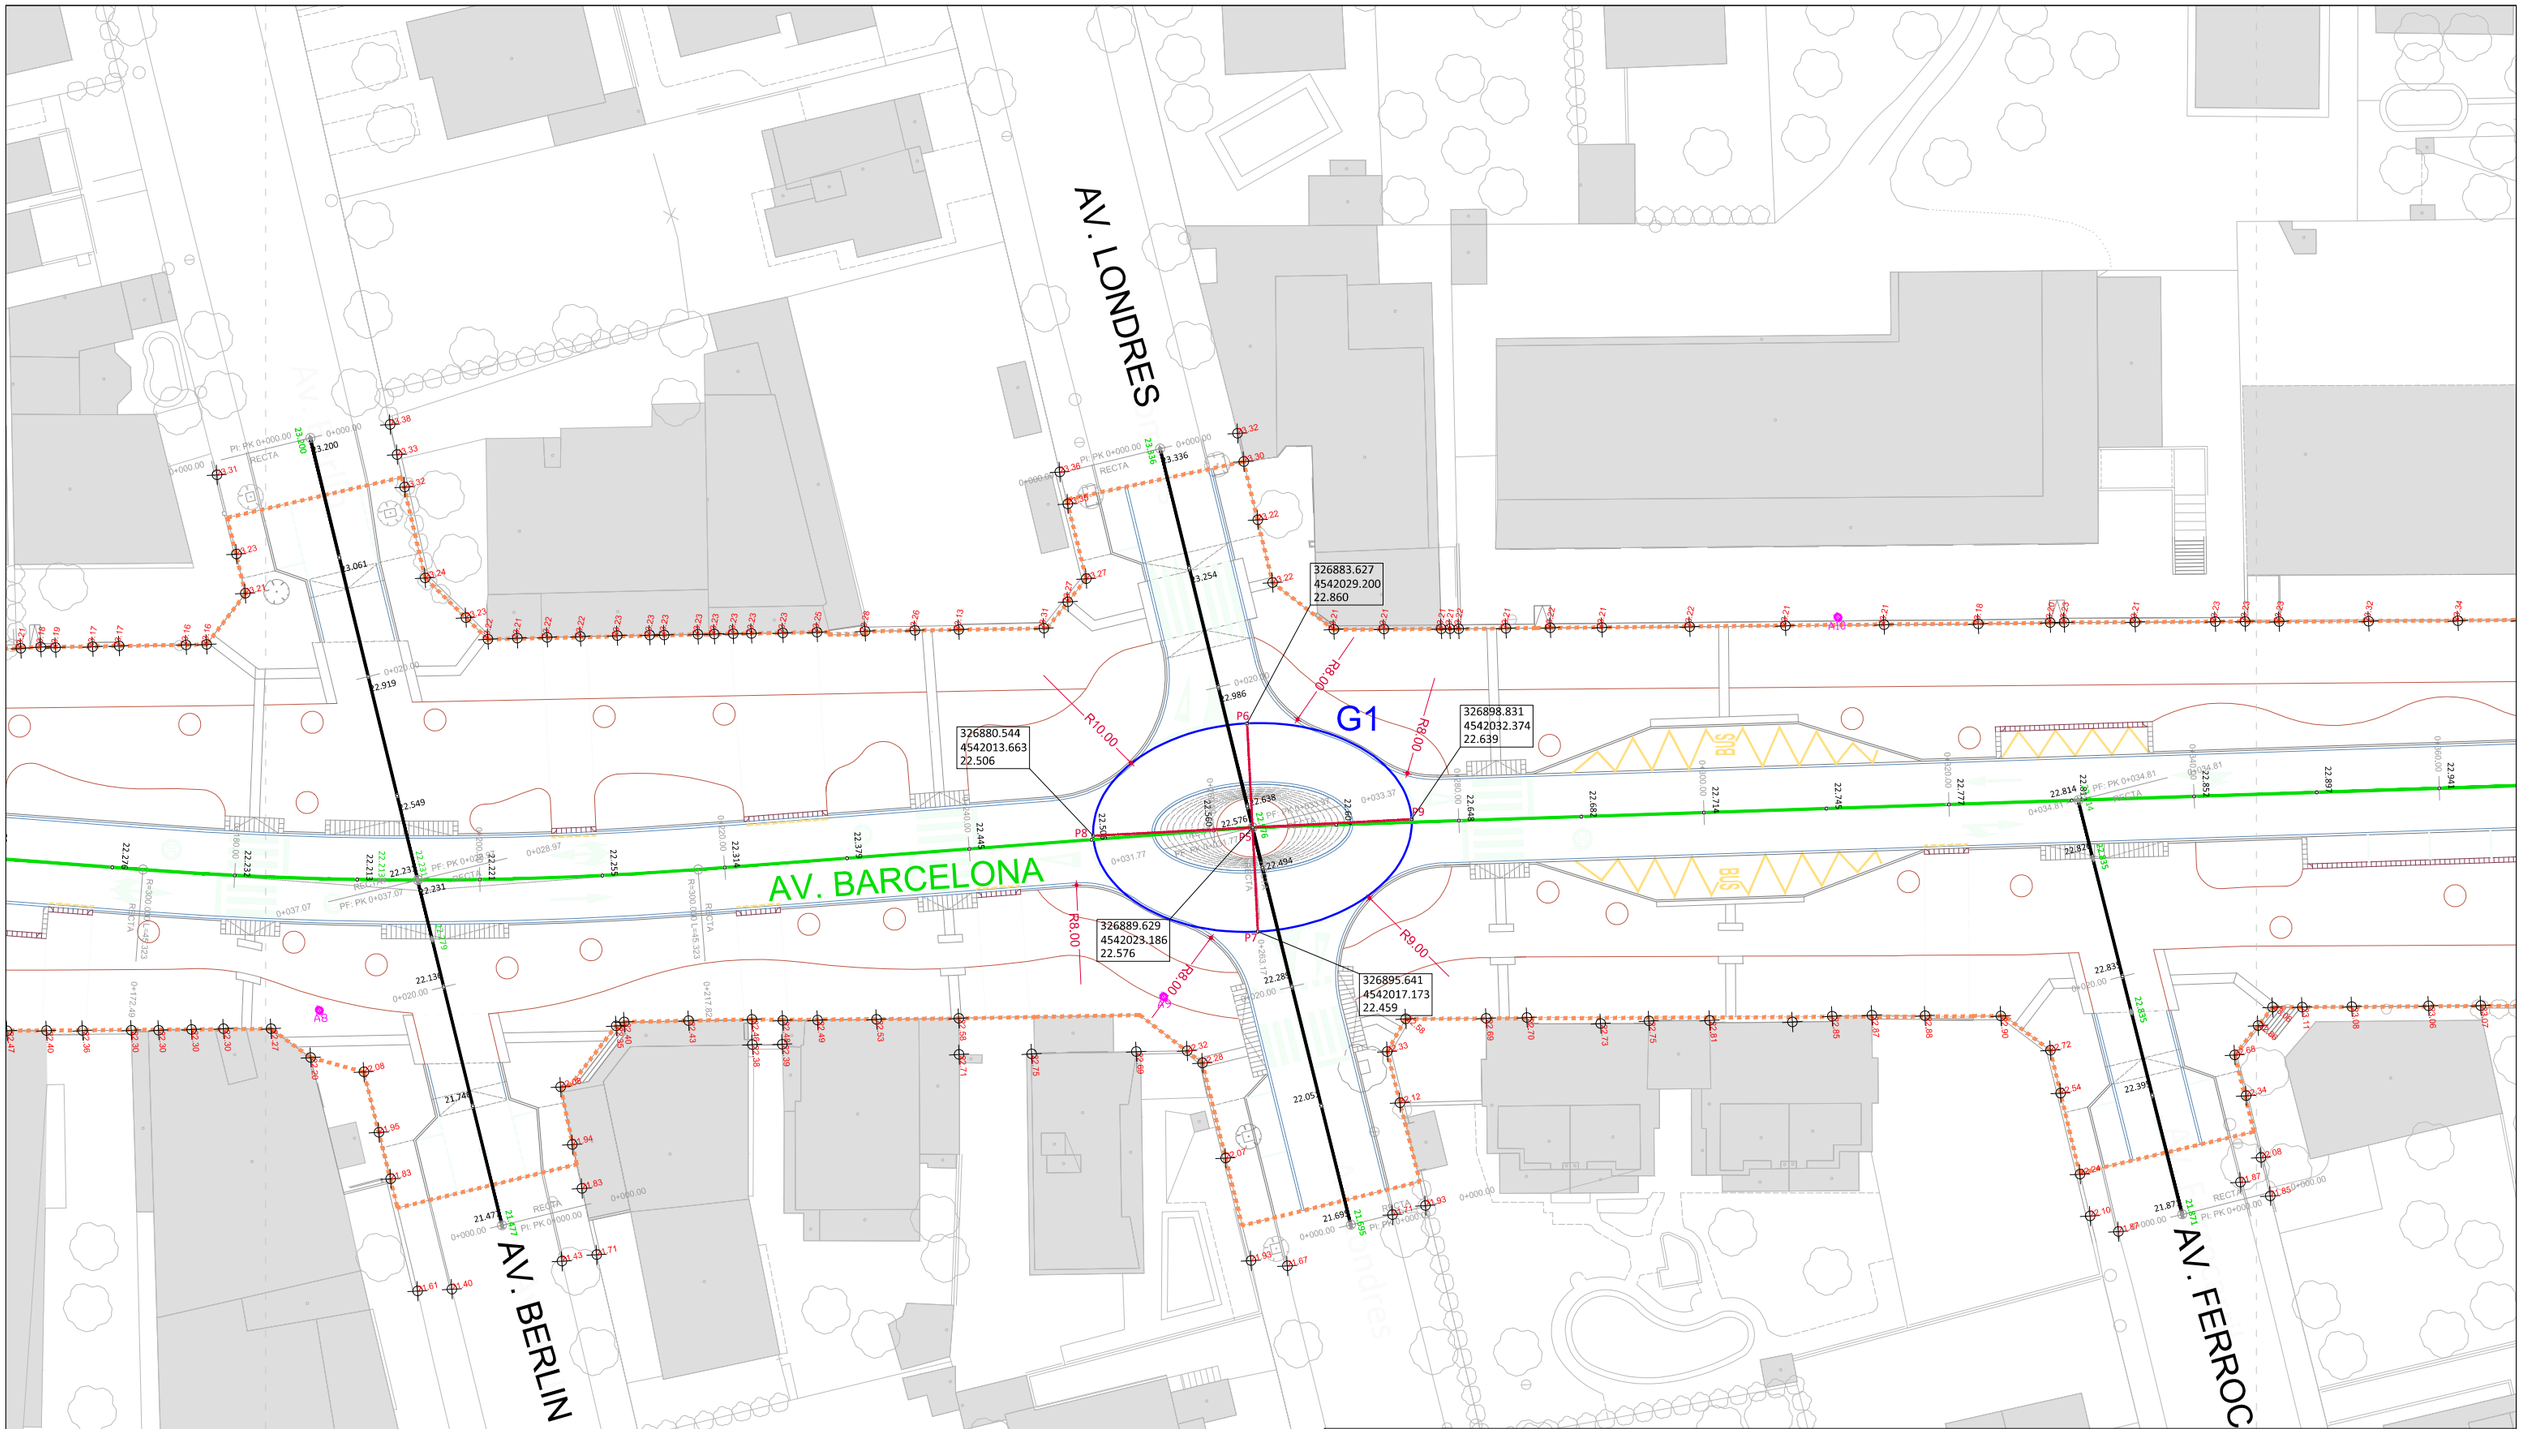

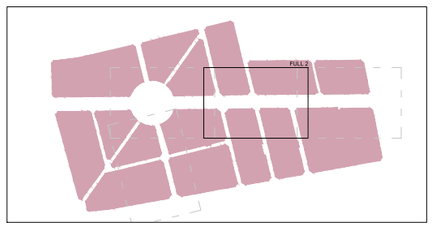

Base replanteo	x (U.T.M.)	y (U.T.M.)	h (Ortométrica)
A1	326,782.139	4,541,903.561	22.572
A2	326,833.892	4,541,815.886	19.951
A3	326,903.511	4,541,774.161	18.188
A4	326,768.642	4,541,865.412	21.970
A5	326,744.324	4,541,850.949	22.235
A6	326,711.743	4,541,868.327	23.141
A7	326,711.785	4,541,905.412	23.409
A8	326,843.055	4,541,961.184	22.227
A9	326,893.484	4,542,008.085	22.450
A10	326,913.651	4,542,067.874	23.621
A11	326,965.493	4,542,112.297	23.313
A12	327,042.628	4,542,184.154	23.790

LLEGENDA

- Límit del projecte. Àmbit d'actuació general.
- Límit de l'àmbit de la fase d'execució IIIa.
- Límit de l'àmbit de la fase d'execució IIIb.
- A12 Base de replanteig (U.T.M. ETRS89).
- 40.96 Punts singulars vials. Punt alt.
- 40.96 Punts singulars vials. Punt baix.
- 41.12 Cota rasant Plaça Tarragona.
- 41.12 Cota rasant vials projectats.
- 21.63 Cotes existents de façana.

Promotor: AJUNTAMENT DE MONTROIG DEL CAMP
Carretera de Coldejou, s/n
43300 Montroig del Camp (Tarragona)
Carrer de Sòria, 14
43892 Miami Platja (Tarragona)

PROJECTE EXECUTIU DE LES OBRES DE RENOVACIÓ DELS PAVIMENTS I SERVEIS DE L'AV. BARCELONA, FASE III, TRAM COMPRÈS ENTRE LA PL. TARRAGONA I L'AV. MARIA CRISTINA DE MIAMI PLATJA (TARRAGONA)

Equip redactor: GRUPO DAYHE DEVELOPMENT & INVESTMENT
c/ En Sanç, nº3-1
46001 València
www.grupodayhe.es

Per l'equip redactor:
José Fco. Bedmar del Peral — Ingeniero OO.PP. Col. 18.442
Maria Arenas Huerta — Ingeniera CCP. Col. 35.842

Escala: Original UNE A3 1:500

Data: Desembre de 2022

Títol del plànol: TRAÇAT I REPLANTEIG. PLANTA GENERAL

Nº: 04.10

Full: 3 de 6

AV. DEL MAR

AV. BARCELONA

VIAL EMERGÈNCIES

C. ESPENYANLS

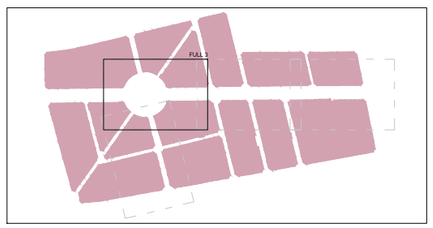

Base replanteo	x (U.T.M.)	y (U.T.M.)	h (Ortomètrica)
A1	326,782.139	4,541,903.561	22.572
A2	326,833.892	4,541,815.886	19.951
A3	326,903.511	4,541,774.161	18.188
A4	326,768.642	4,541,865.412	21.970
A5	326,744.324	4,541,850.949	22.235
A6	326,711.743	4,541,868.327	23.141
A7	326,711.785	4,541,905.412	23.409
A8	326,843.055	4,541,961.184	22.227
A9	326,893.484	4,542,008.085	22.450
A10	326,913.651	4,542,067.874	23.621
A11	326,965.493	4,542,112.297	23.313
A12	327,042.628	4,542,184.154	23.790

LLEGENDA

- Límit del projecte. Àmbit d'actuació general.
- Límit de l'àmbit de la fase d'execució IIIa.
- Límit de l'àmbit de la fase d'execució IIIb.
- 41.12 Base de replanteig (U.T.M. ETRS89).
- 40.96 Punts singulars vials. Punt alt.
- 40.96 Punts singulars vials. Punt baix.
- 41.12 Cota rasant Plaça Tarragona.
- 41.12 Cota rasant vials projectats.
- 21.63 Cotes existents de façana.

Promotor: AJUNTAMENT DE MIAMI PLATJA
Carretera de Colldejou, s/n 43300 Mont-roig del Camp (Tarragona)
Carrer de Sòria, 14 43892 Miami Platja (Tarragona)

PROJECTE EXECUTIU DE LES OBRES DE RENOVACIÓ DELS PAVIMENTS I SERVEIS DE L'AV. BARCELONA, FASE III, TRAM COMPRÈS ENTRE LA PL. TARRAGONA I L'AV. MARIA CRISTINA DE MIAMI PLATJA (TARRAGONA)

Equip redactor: GRUPO DAYHE DEVELOPMENT & INVESTMENT
c/ En Sanc, nº3-1
46001 València
www.grupodayhe.es

Per l'equip redactor:
José Fco. Bedmar del Peral
Ingeniero OO.PP. Col. 18.442
Maria Arenas Huerta
Ingeniera CCP. Col. 35.842

Escala: Original UNE A3 1:500

Data: Desembre de 2022

Títol del plànol: TRAÇAT I REPLANTEIG. PLANTA GENERAL PLAÇA TARRAGONA.

Nº: 04.10

Full: 4 de 6

AV. DEL MAR

AV. BARCELONA

VIAL EMERGÈNCIES

C. ESPENYANLS

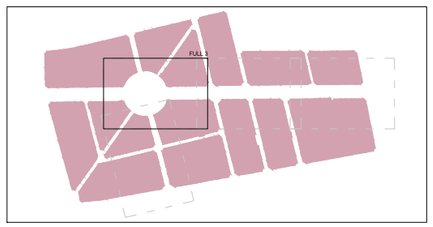

Base replanteo	x (U.T.M.)	y (U.T.M.)	h (Ortométrica)
A1	326,782.139	4,541,903.561	22.572
A2	326,833.892	4,541,815.886	19.951
A3	326,903.511	4,541,774.161	18.188
A4	326,768.642	4,541,865.412	21.970
A5	326,744.324	4,541,850.949	22.235
A6	326,711.743	4,541,868.327	23.141
A7	326,711.785	4,541,905.412	23.409
A8	326,843.055	4,541,961.184	22.227
A9	326,893.484	4,542,008.085	22.450
A10	326,913.651	4,542,067.874	23.621
A11	326,965.493	4,542,112.297	23.313
A12	327,042.628	4,542,184.154	23.790

LLEGENDA

- Límit del projecte. Àmbit d'actuació general.
- Límit de l'àmbit de la fase d'execució IIIa.
- Límit de l'àmbit de la fase d'execució IIIb.
- A12 Base de replanteig (U.T.M. ETRS89).
- 40.96 Punts singulars vials. Punt alt.
- 40.96 Punts singulars vials. Punt baix.
- 41.12 Cota rasant Plaça Tarragona.
- 41.12 Cota rasant vials projectats.
- 21.63 Cotes existents de façana.

Promotor: AJUNTAMENT DE MONTSERIÀ DEL CAMP
Carretera de Colldejou, s/n 43300 Montroig del Camp (Tarragona)
Carrer de Sòria, 14 43892 Miami Platja (Tarragona)

PROJECTE EXECUTIU DE LES OBRES DE RENOVACIÓ DELS PAVIMENTS I SERVEIS DE L'AV. BARCELONA, FASE III, TRAM COMPRÈS ENTRE LA PL. TARRAGONA I L'AV. MARIA CRISTINA DE MIAMI PLATJA (TARRAGONA)

Equip redactor: GRUPO DAYHE DEVELOPMENT & INVESTMENT
c/ En Sanç, nº3-1
46001 València
www.grupodayhe.es

Per l'equip redactor:
José Fco. Bedmar del Peral — Ingeniero OO.PP. Col. 18.442
Maria Arenas Huerta — Ingeniera CCP. Col. 35.842

Escala: Original UNE A3 1:500

Data: Desembre de 2022

Títol del plànol: TRAÇAT I REPLANTEIG. PLANTA GENERAL PLAÇA TARRAGONA. COTES SINGULARS.

Nº: 04.10

Full: 5 de 6

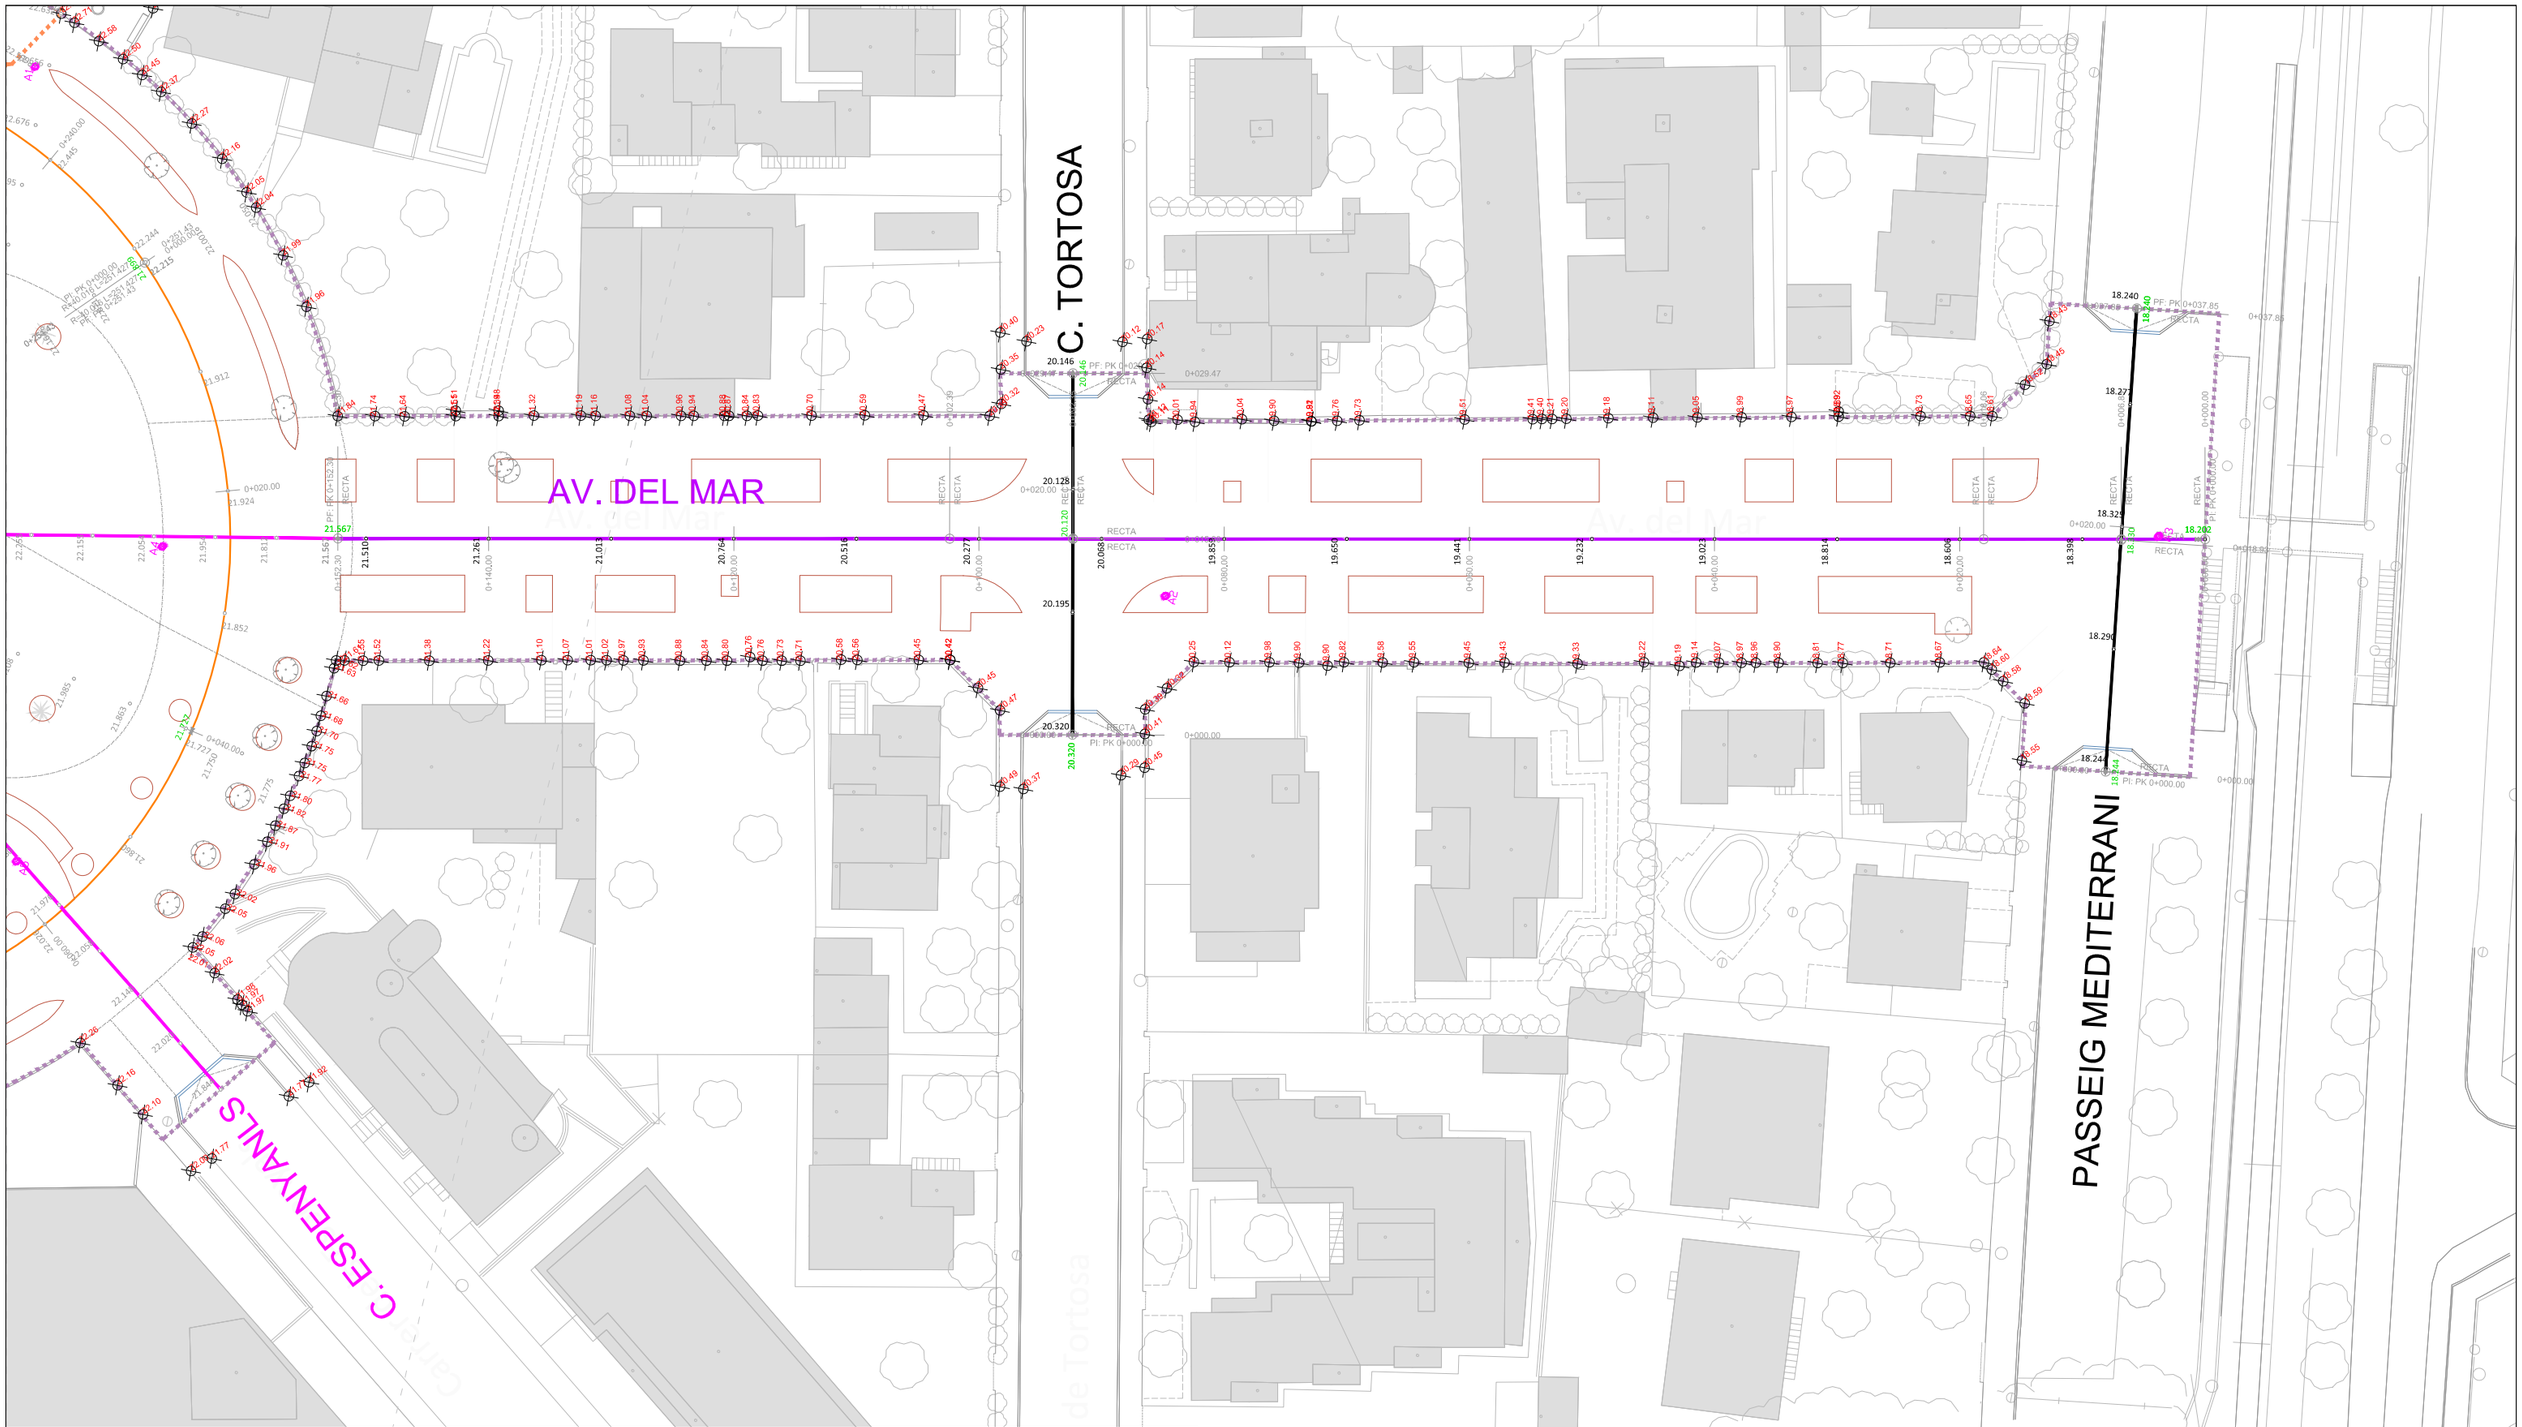

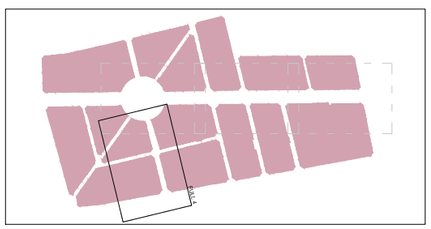

Base replanteo	x (U.T.M.)	y (U.T.M.)	h (Ortométrica)
A1	326,782.139	4,541,903.561	22.572
A2	326,833.892	4,541,815.886	19.951
A3	326,903.511	4,541,774.161	18.188
A4	326,768.642	4,541,865.412	21.970
A5	326,744.324	4,541,850.949	22.235
A6	326,711.743	4,541,868.327	23.141
A7	326,711.785	4,541,905.412	23.409
A8	326,843.055	4,541,961.184	22.227
A9	326,893.484	4,542,008.085	22.450
A10	326,913.651	4,542,067.874	23.621
A11	326,965.493	4,542,112.297	23.313
A12	327,042.628	4,542,184.154	23.790

LLEGENDA

- Límit del projecte. Àmbit d'actuació general.
- Límit de l'àmbit de la fase d'execució IIIa.
- Límit de l'àmbit de la fase d'execució IIIb.
- Base de replanteig (U.T.M. ETRS89).
- 40.96 Punts singulars vials. Punt alt.
- 40.96 Punts singulars vials. Punt baix.
- 41.12 Cota rasant Plaça Tarragona.
- 41.12 Cota rasant vials projectats.
- 21.63 Cotes existents de façana.

Promotor:
AJUNTAMENT DE MONTROIG DEL CAMP
Carretera de Colldejou, s/n
43300 Montroig del Camp
(Tarragona)
Carrer de Sòria, 14
43892 Miami Platja (Tarragona)

PROJECTE EXECUTIU DE LES OBRES DE RENOVACIÓ DELS PAVIMENTS I SERVEIS DE L'AV. BARCELONA, FASE III, TRAM COMPRÈS ENTRE LA PL. TARRAGONA I L'AV. MARIA CRISTINA DE MIAMI PLATJA (TARRAGONA)

Equip redactor: GRUPO DAYHE DEVELOPMENT & INVESTMENT
c/ En Sanç, nº3-1
46001 València
www.grupodayhe.es

Per l'equip redactor:
José Fco. Bedmar del Peral
Ingeniero OO.PP. Col. 18.442
Maria Arenas Huerta
Ingeniera CCP. Col. 35.842

Escala: Original UNE A3 1:500

Data: Desembre de 2022

Títol del plànol: TRAÇAT I REPLANTEIG. PLANTA GENERAL

Nº: 04.10

Full: 6 de 6

SECCIÓ 01-01' | AV. BARCELONA

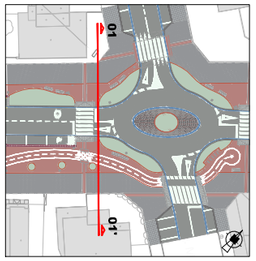

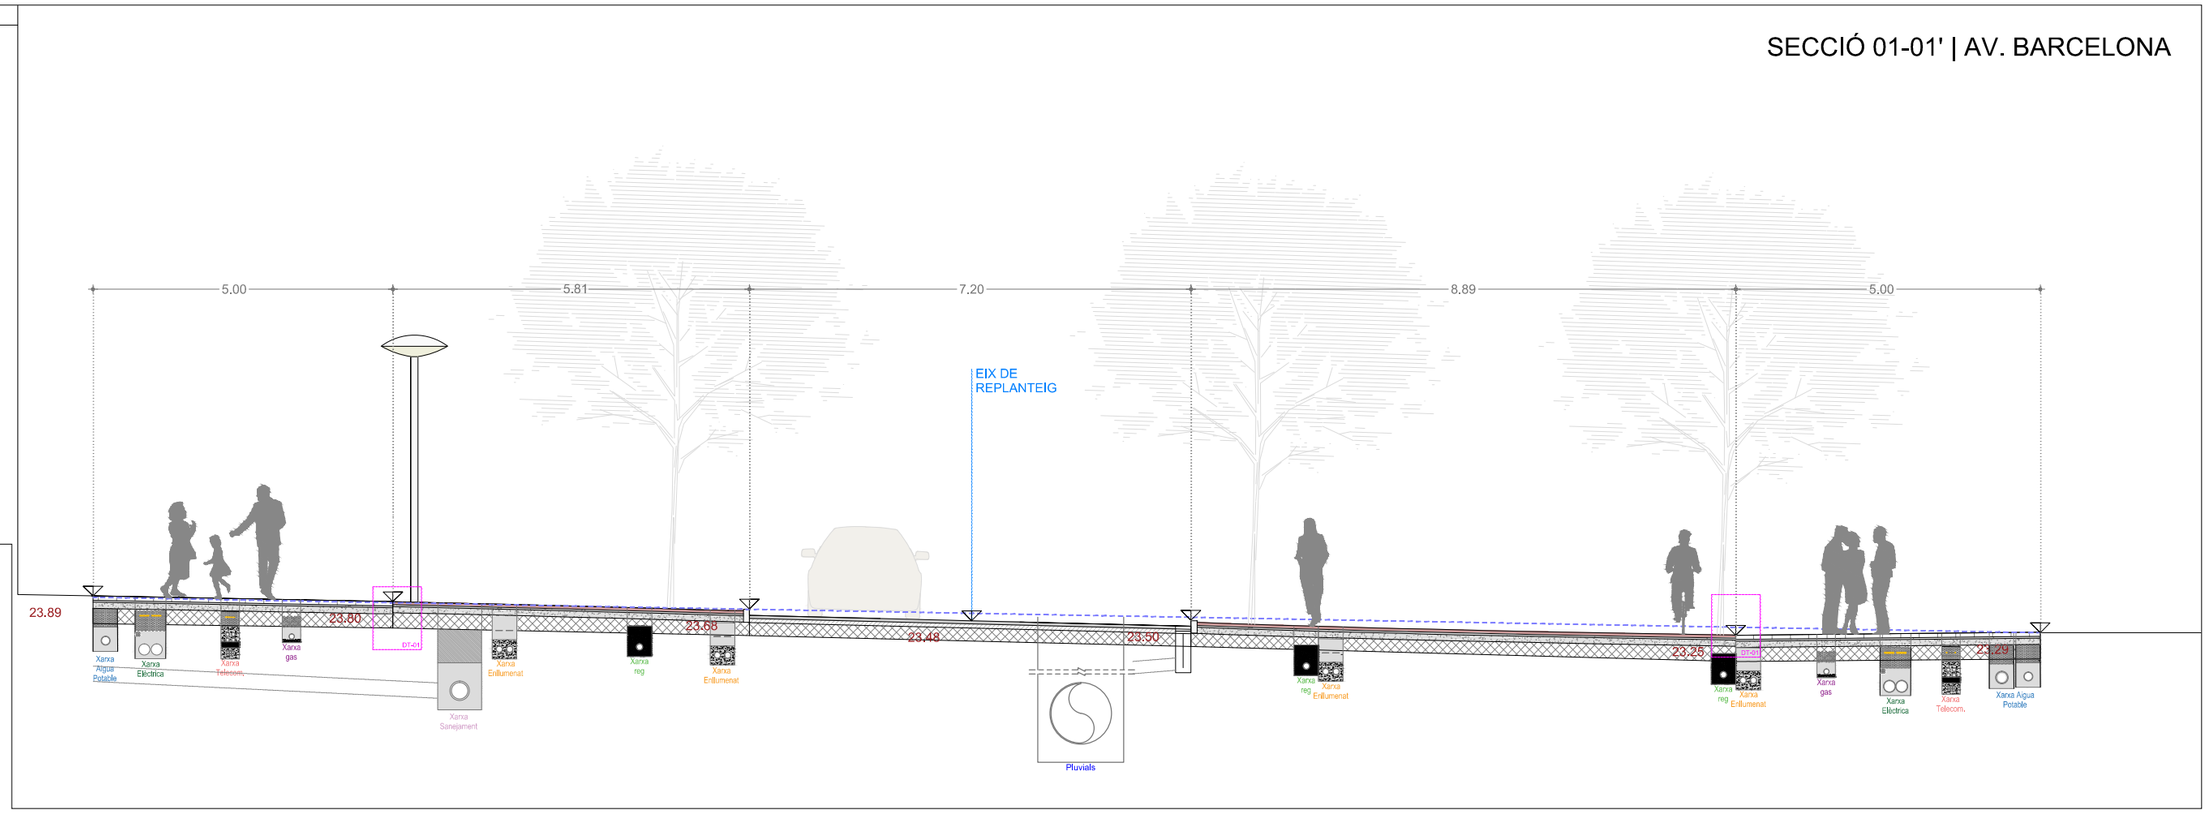

SECCIÓ 02-02' | AV. BARCELONA

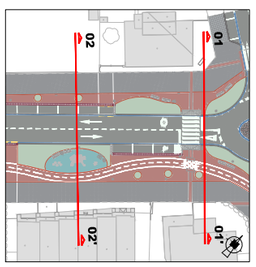

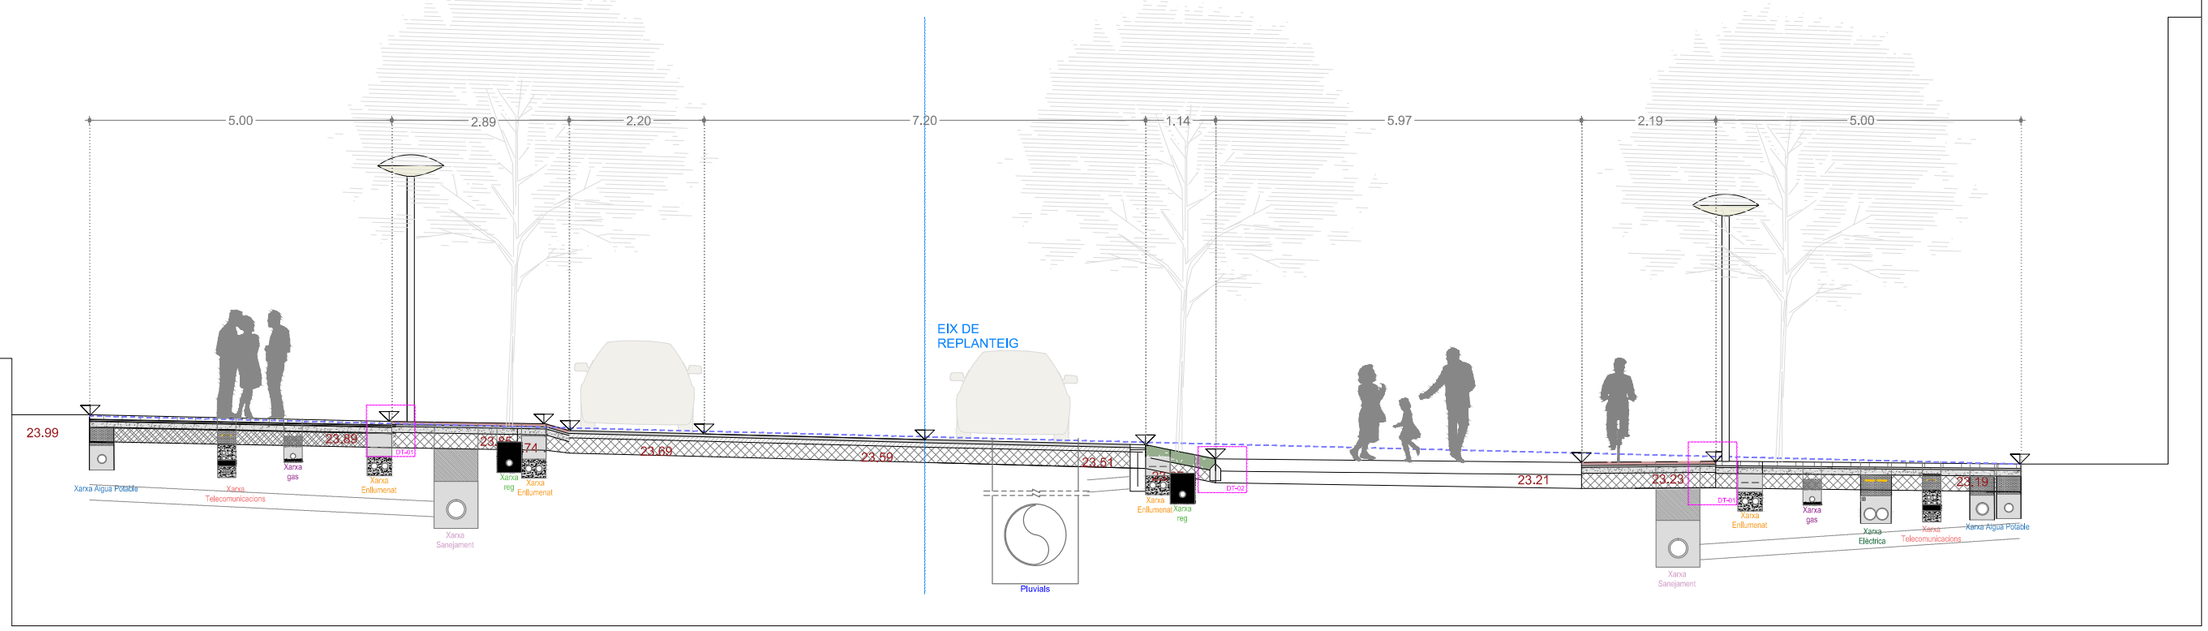

Promotor: AJUNTAMENT DE MIAMI PLATJA Carretera de Colldejou, s/n 43300 Mont-roig del Camp (Tarragona) Carrer de Sòria, 14 43892 Miami Platja (Tarragona)	**PROJECTE EXECUTIU** DE LES OBRES DE RENOVACIÓ DELS PAVIMENTS I SERVEIS DE L'AV. BARCELONA, FASE III, TRAM COMPRÈS ENTRE LA PL. TARRAGONA I L'AV. MARIA CRISTINA DE MIAMI PLATJA (TARRAGONA)	Equip redactor: GRUPO DAYHE DEVELOPMENT & INVESTMENT c/ En Sanç, nº3-1 46001 València www.grupodayhe.es	Per l'equip redactor: José Fco. Bedmar del Peral, Ingeniero OO.PP. Col. 18.442 Maria Arenas Huerta, Ingeniera CCP. Col. 35.842	Escala: Original UNE A3 1:100	Data: Desembre de 2022	Títol del plànol: TRAÇAT I REPLANTEIG. SECCIONS TIPUS. SERVEIS SOTERRATS.	Nº: 4.20	Full: 1 de 8

SECCIÓ 03-03' | AV. BARCELONA

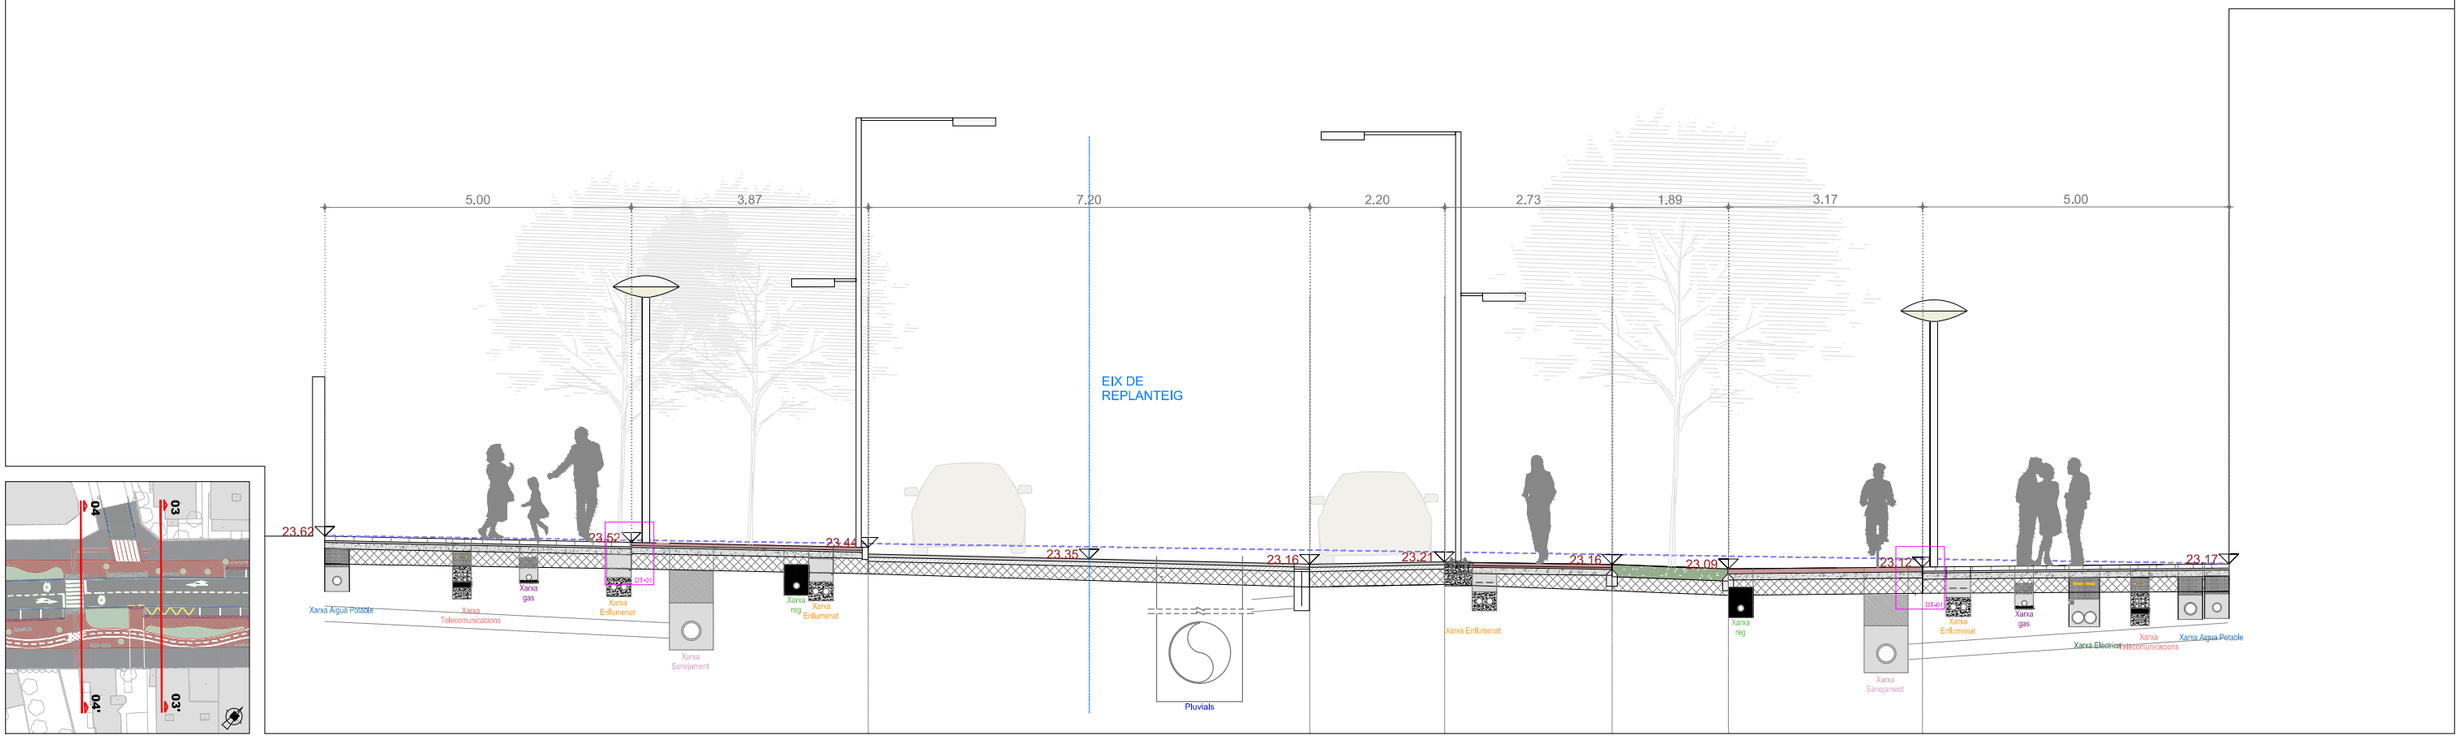

SECCIÓ 04-04' | AV. BARCELONA

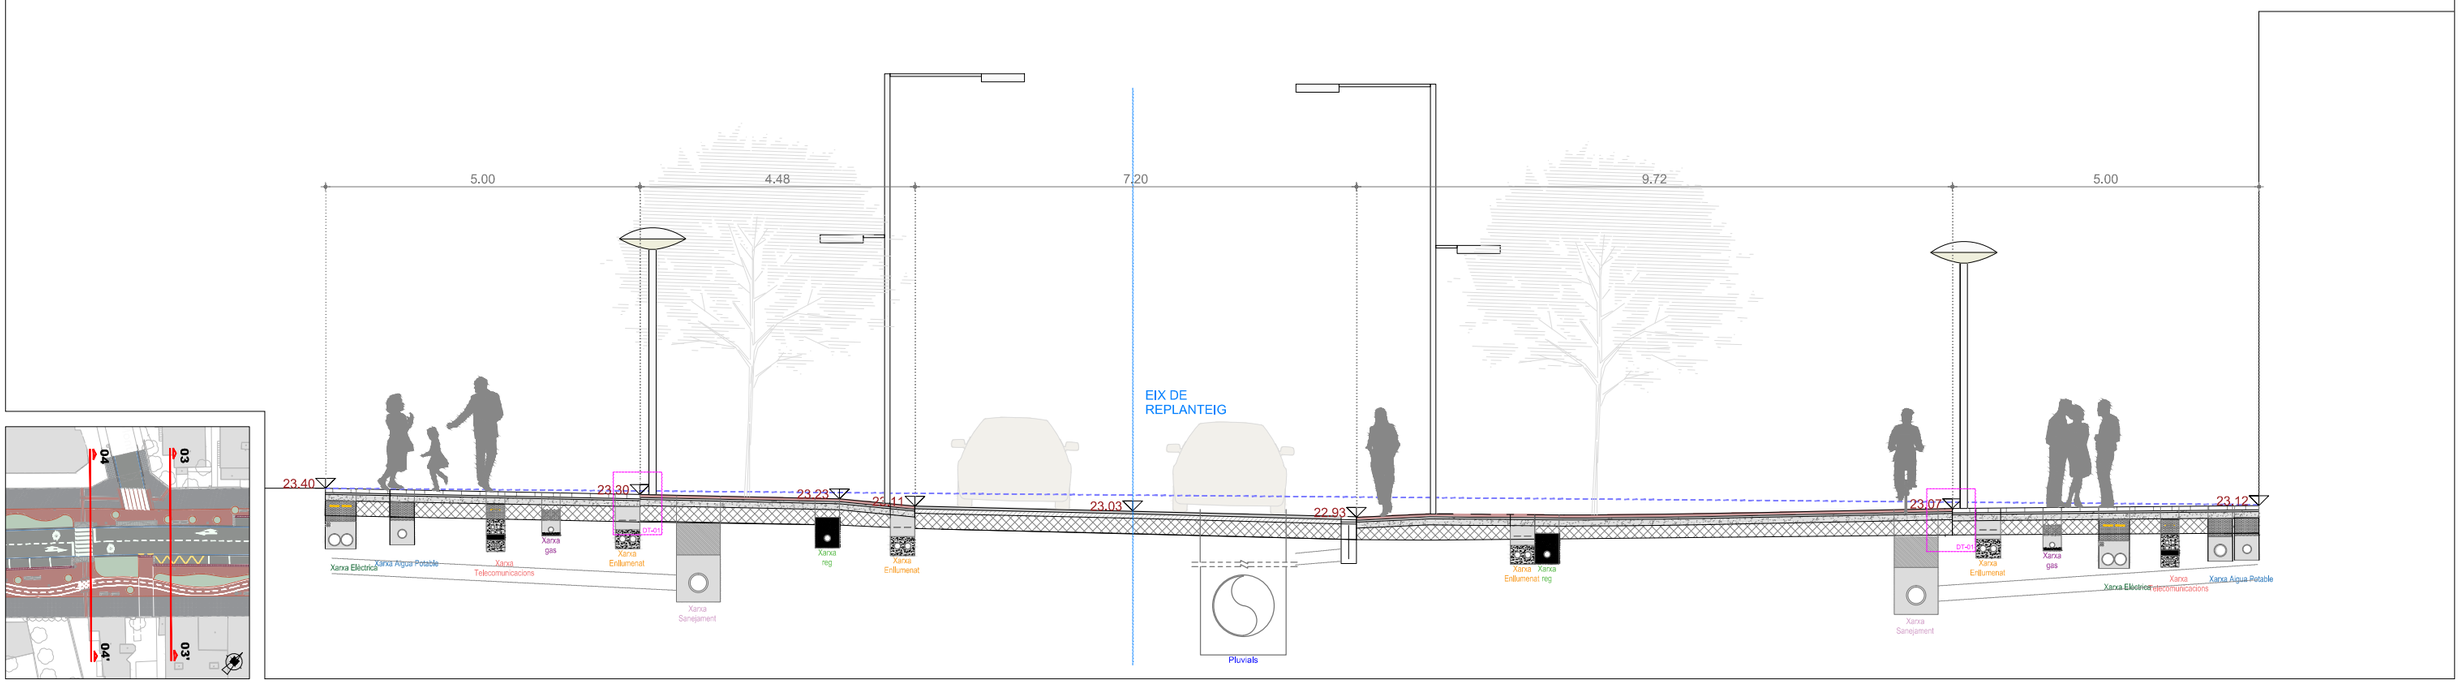

Promotor:	PROJECTE EXECUTIU DE LES OBRES DE RENOVACIÓ DELS PAVIMENTS I SERVEIS DE L'AV. BARCELONA, FASE III, TRAM COMPRÈS ENTRE LA PL. TARRAGONA I L'AV. MARIA CRISTINA DE MIAMI PLATJA (TARRAGONA)	Equip redactor:	Per l'equip redactor:	Escala:	Data:	Títol del plànol:	Nº:	Full:
Carretera de Colldejou, s/n 43300 Mont-roig del Camp (Tarragona) Carrer de Sòria, 14 43892 Miami Platja (Tarragona)		GRUPO DAYHE DEVELOPMENT & INVESTMENT c/ En Sanç, nº3-1 46001 València www.grupodayhe.es	José Fco. Bedmar del Peral Ingeniero OO.PP. Col. 18.442 Maria Arenas Huerta Ingeniera CCP. Col. 35.842	Original UNE A3 1:100	Desembre de 2022	TRAÇAT I REPLANTEIG. SECCIONS TIPUS. SERVEIS SOTERRATS.	4.20	2 de 8

SECCIÓ 05-05' | AV. BARCELONA

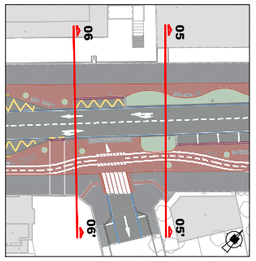

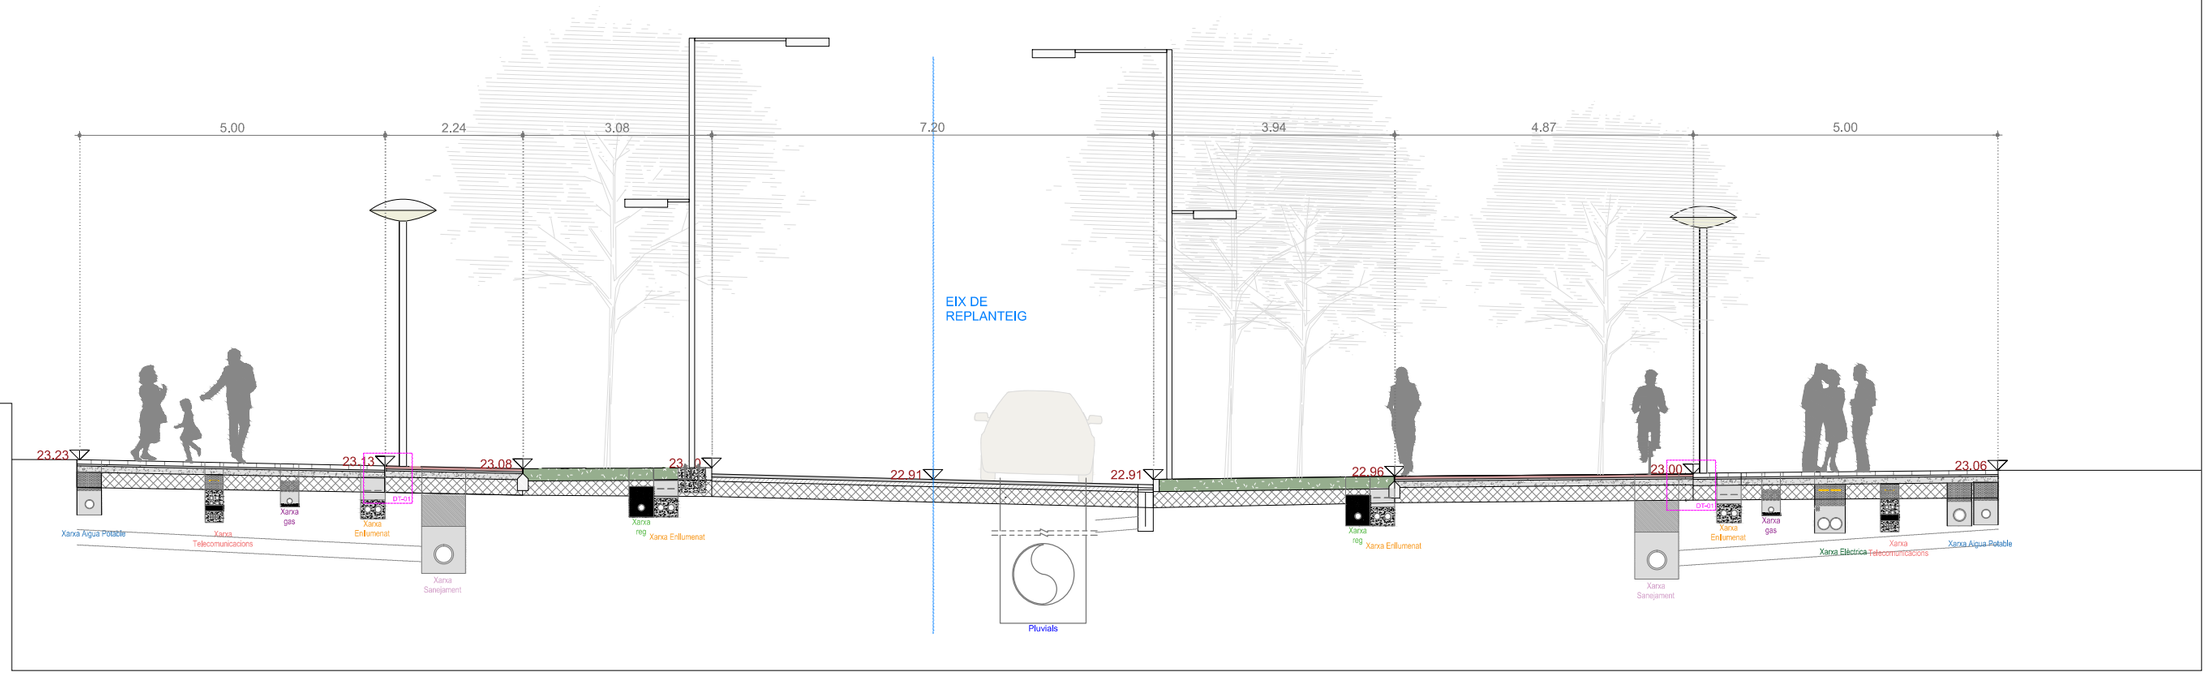

SECCIÓ 06-06' | AV. BARCELONA

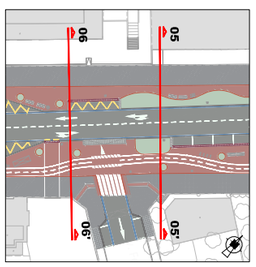

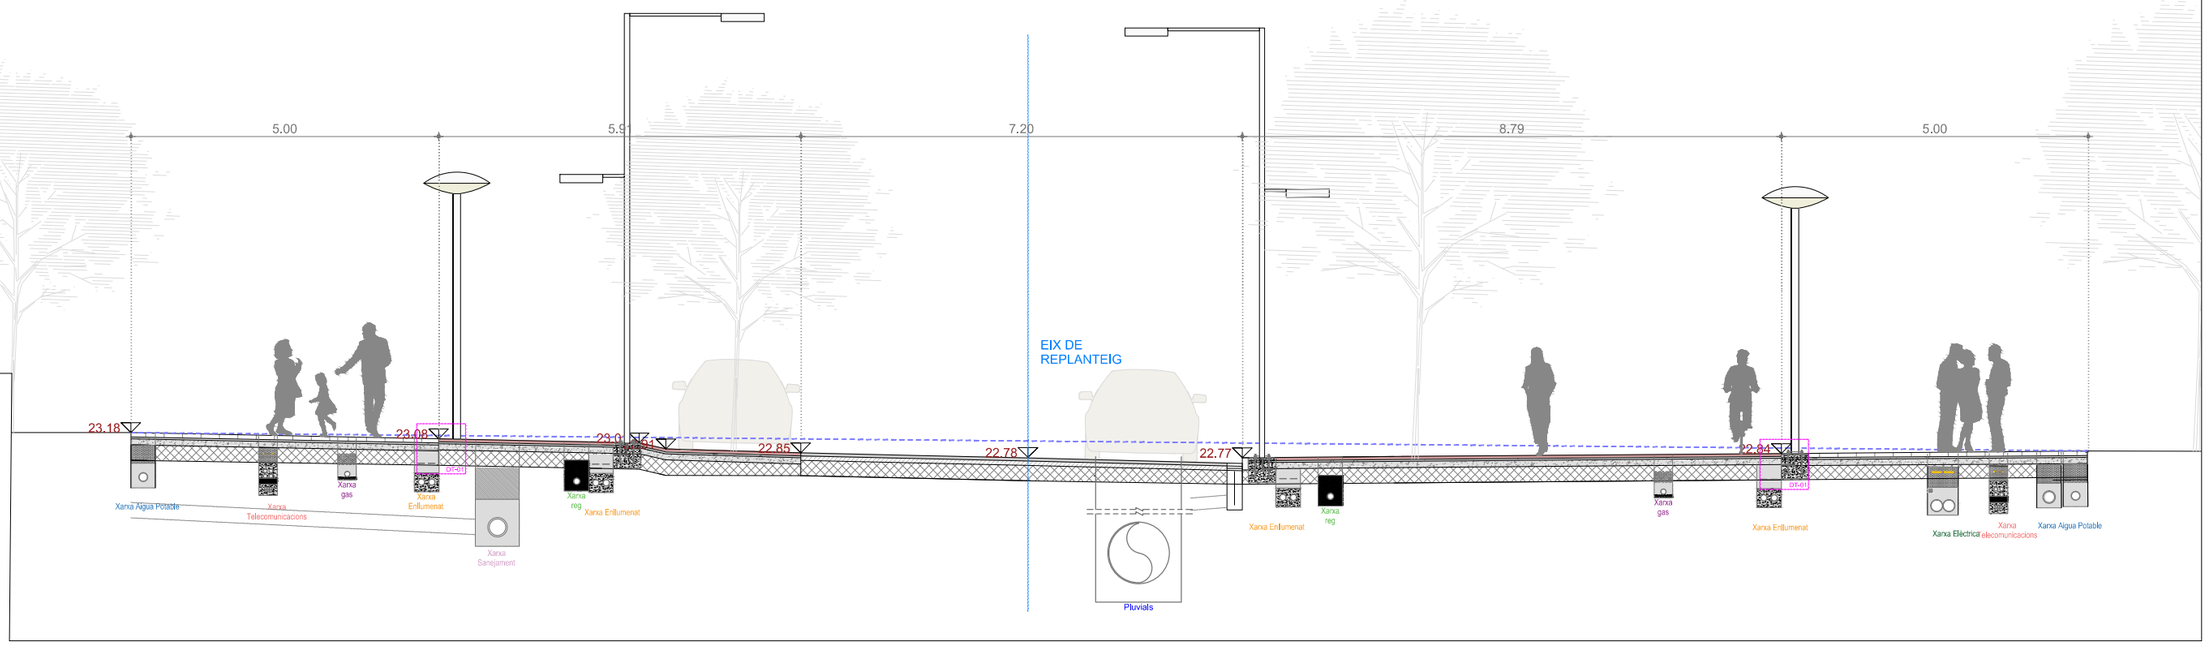

Promotor: AJUNTAMENT DE MONT-ROIG DEL CAMP. Carretera de Colldejou, s/n 43300 Mont-roig del Camp (Tarragona) Carrer de Sòria, 14 43892 Miami Platja (Tarragona)	**PROJECTE EXECUTIU** DE LES OBRES DE RENOVACIÓ DELS PAVIMENTS I SERVEIS DE L'AV. BARCELONA, FASE III, TRAM COMPRÈS ENTRE LA PL. TARRAGONA I L'AV. MARIA CRISTINA DE MIAMI PLATJA (TARRAGONA)	Equip redactor: GRUPO DAYHE DEVELOPMENT & INVESTMENT c/ En Sanç, nº3-1 46001 València www.grupodayhe.es	Per l'equip redactor: José Fco. Bedmar del Peral Ingeniero OO.PP. Col. 18.442 / Maria Arenas Huerta Ingeniera CCP. Col. 35.842	Escala: Original UNE A3 1:100	Data: Desembre de 2022	Títol del plànol: TRAÇAT I REPLANTEIG. SECCIONS TIPUS. SERVEIS SOTERRATS.	Nº: 4.20	Full: 3 de 8

SECCIÓ 07-07' | AV. BARCELONA

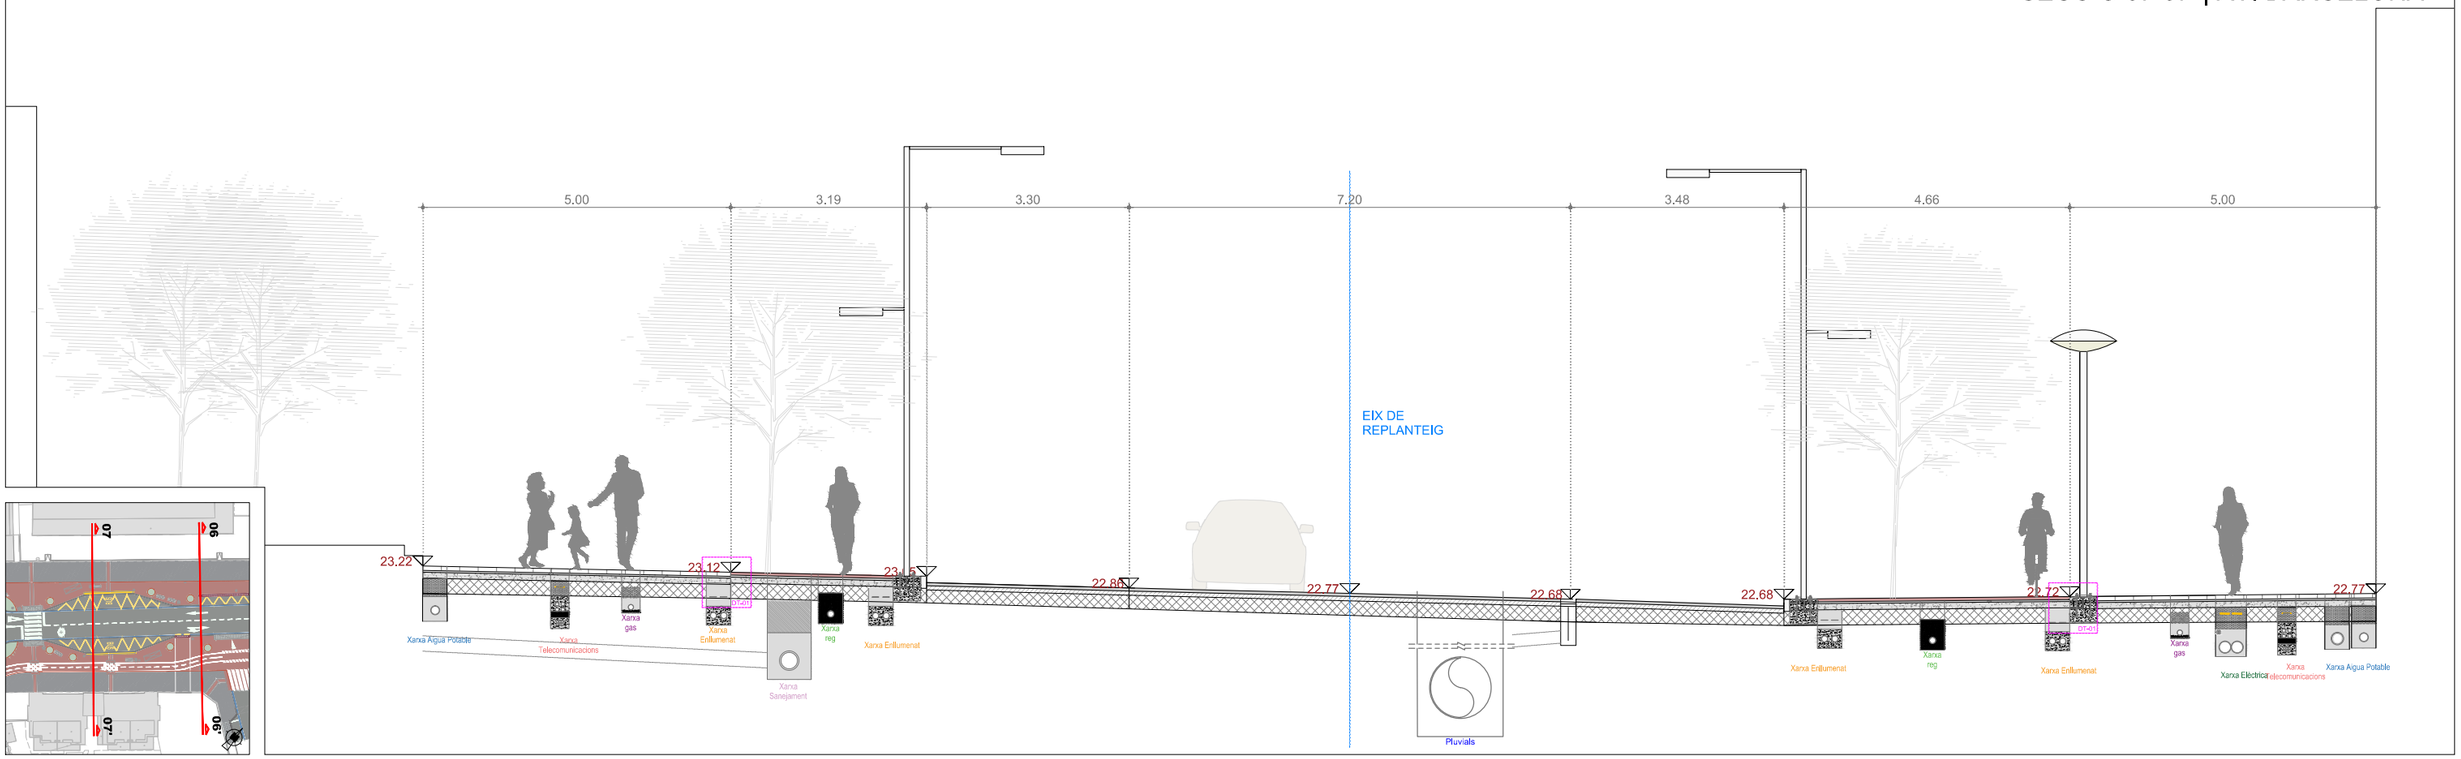

SECCIÓ 08-08' | AV. BARCELONA

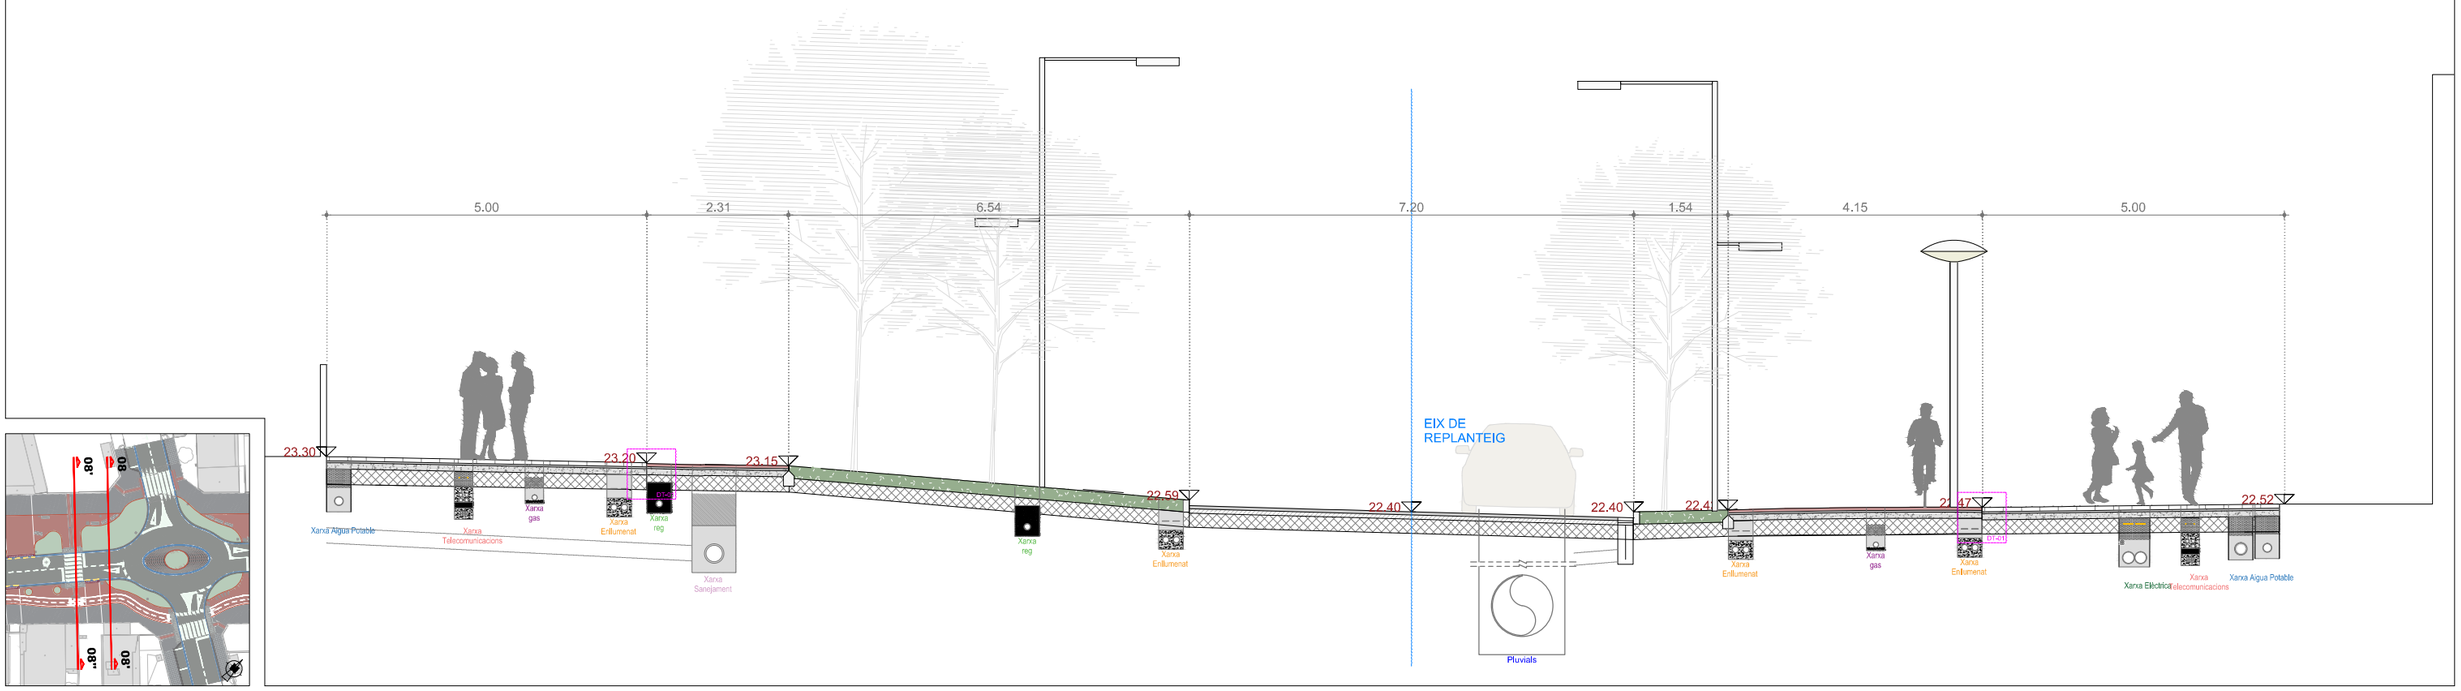

Promotor:		Per l'equip redactor:	Escala:	Data:	Títol del plànol:	Nº:	Full:
AJUNTAMENT DE MONTROIG DEL CAMP Carretera de Colldejou, s/n 43300 Mont-roig del Camp (Tarragona) Carrer de Sòria, 14 43892 Miami Platja (Tarragona)	**PROJECTE EXECUTIU** DE LES OBRES DE RENOVACIÓ DELS PAVIMENTS I SERVEIS DE L'AV. BARCELONA, FASE III, TRAM COMPRÈS ENTRE LA PL. TARRAGONA I L'AV. MARIA CRISTINA DE MIAMI PLATJA (TARRAGONA)	Equip redactor: GRUPO DAYHE DEVELOPMENT & INVESTMENT c/ En Sanç, nº3-1 46001 València www.grupodayhe.es	José Fco. Bedmar del Peral Ingeniero OO.PP. Col. 18.442 Maria Arenas Huerta Ingeniera CCP. Col. 35.842	Original UNE A3 1:100	Desembre de 2022	TRAÇAT I REPLANTEIG. SECCIONS TIPUS. SERVEIS SOTERRATS.	4.20	4 de 8

SECCIÓ 08'-08'' | AV. BARCELONA

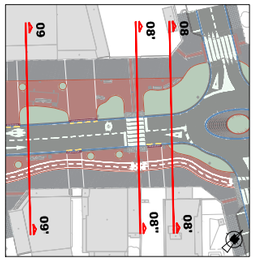

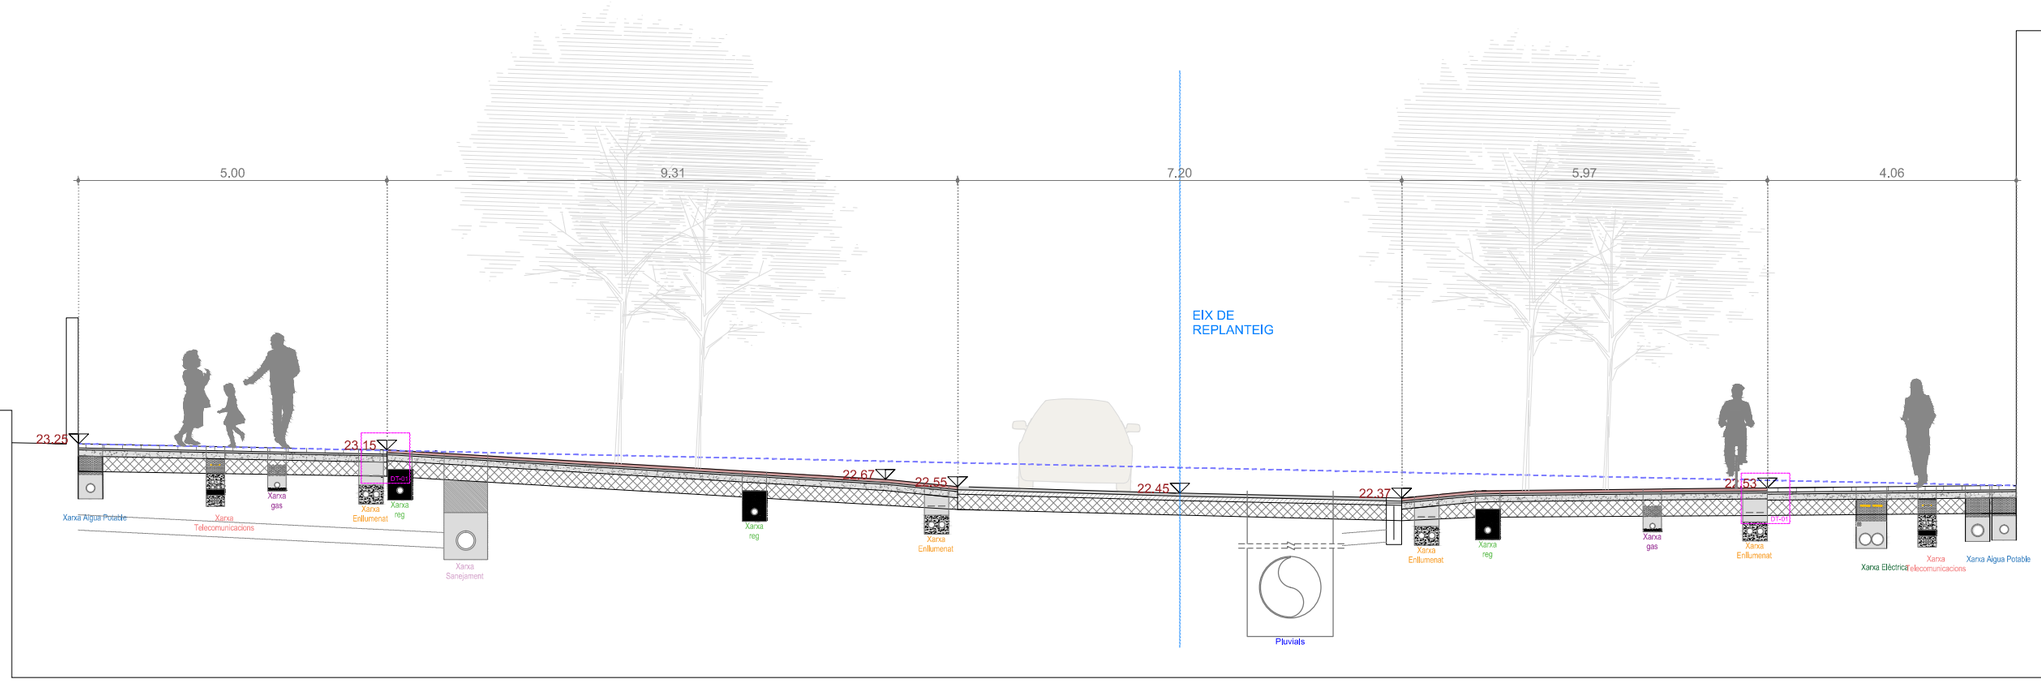

SECCIÓ 09-09' | AV. BARCELONA

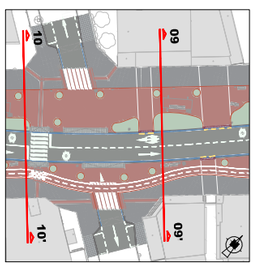

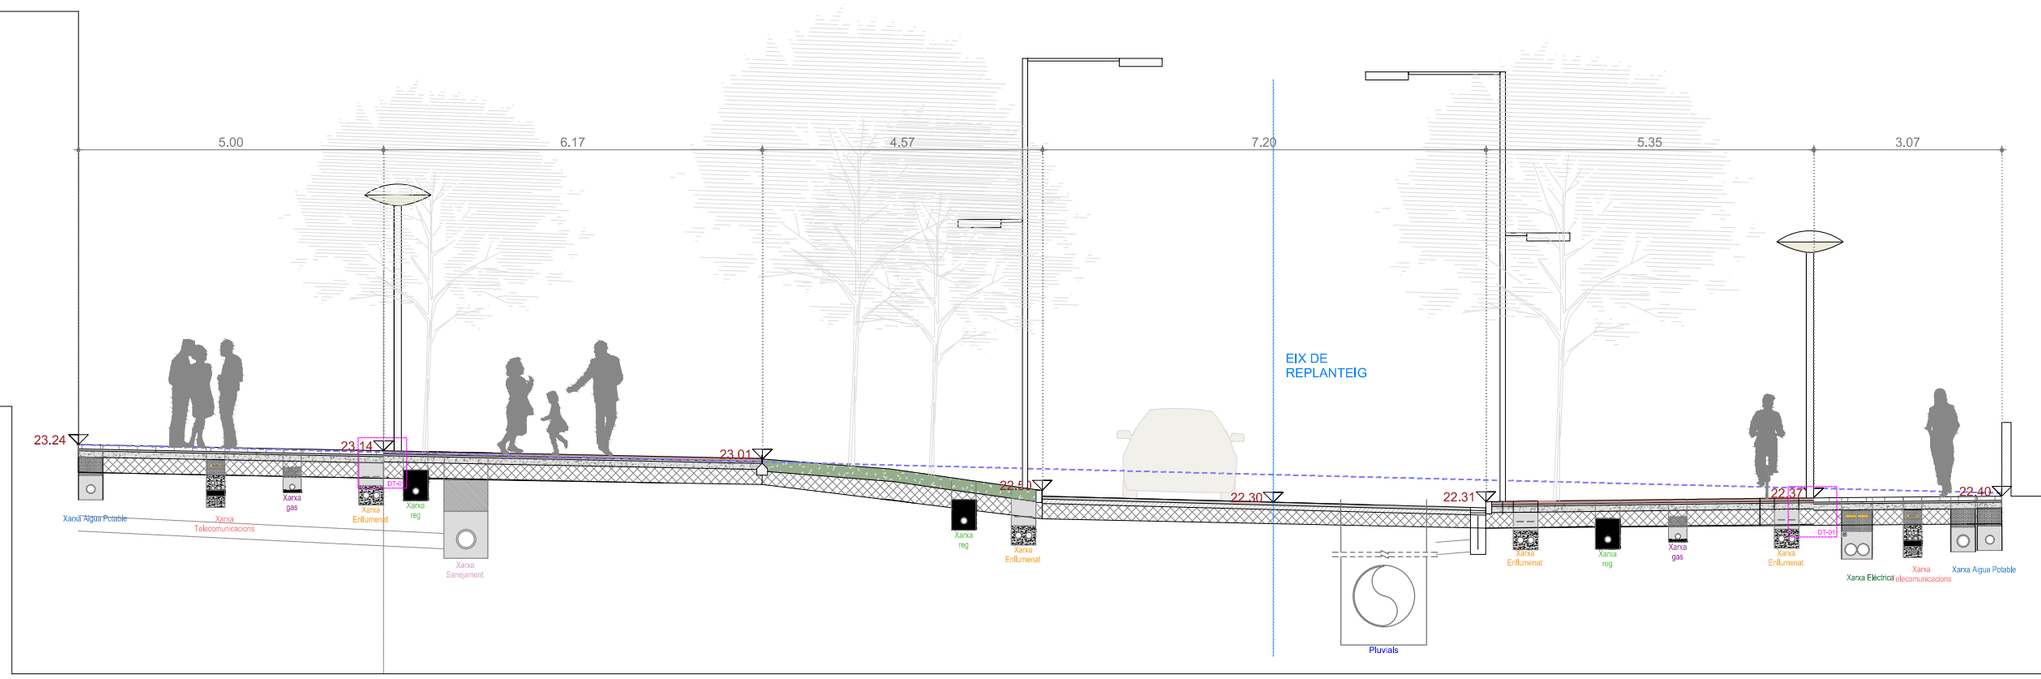

Promotor:	**PROJECTE EXECUTIU** DE LES OBRES DE RENOVACIÓ DELS PAVIMENTS I SERVEIS DE L'AV. BARCELONA, FASE III, TRAM COMPRÈS ENTRE LA PL. TARRAGONA I L'AV. MARIA CRISTINA DE MIAMI PLATJA (TARRAGONA)	Equip redactor:	Per l'equip redactor:	Escala:	Data:	Títol del plànol:	Nº:	Full:
AJUNTAMENT DE MONT-ROIG DEL CAMP Carretera de Colldejou, s/n 43300 Mont-roig del Camp (Tarragona) Carrer de Sòria, 14 43892 Miami Platja (Tarragona)		GRUPO DAYHE DEVELOPMENT & INVESTMENT c/ En Sanç, nº3-1 46001 València www.grupodayhe.es	José Fco. Bedmar del Peral Ingeniero OO.PP. Col. 18.442 María Arenas Huerta Ingeniera CCP. Col. 35.842	Original UNE A3 1:100	Desembre de 2022	TRAÇAT I REPLANTEIG. SECCIONS TIPUS. SERVEIS SOTERRATS.	4.20	5 de 8

SECCIÓ 10-10' | AV. BARCELONA

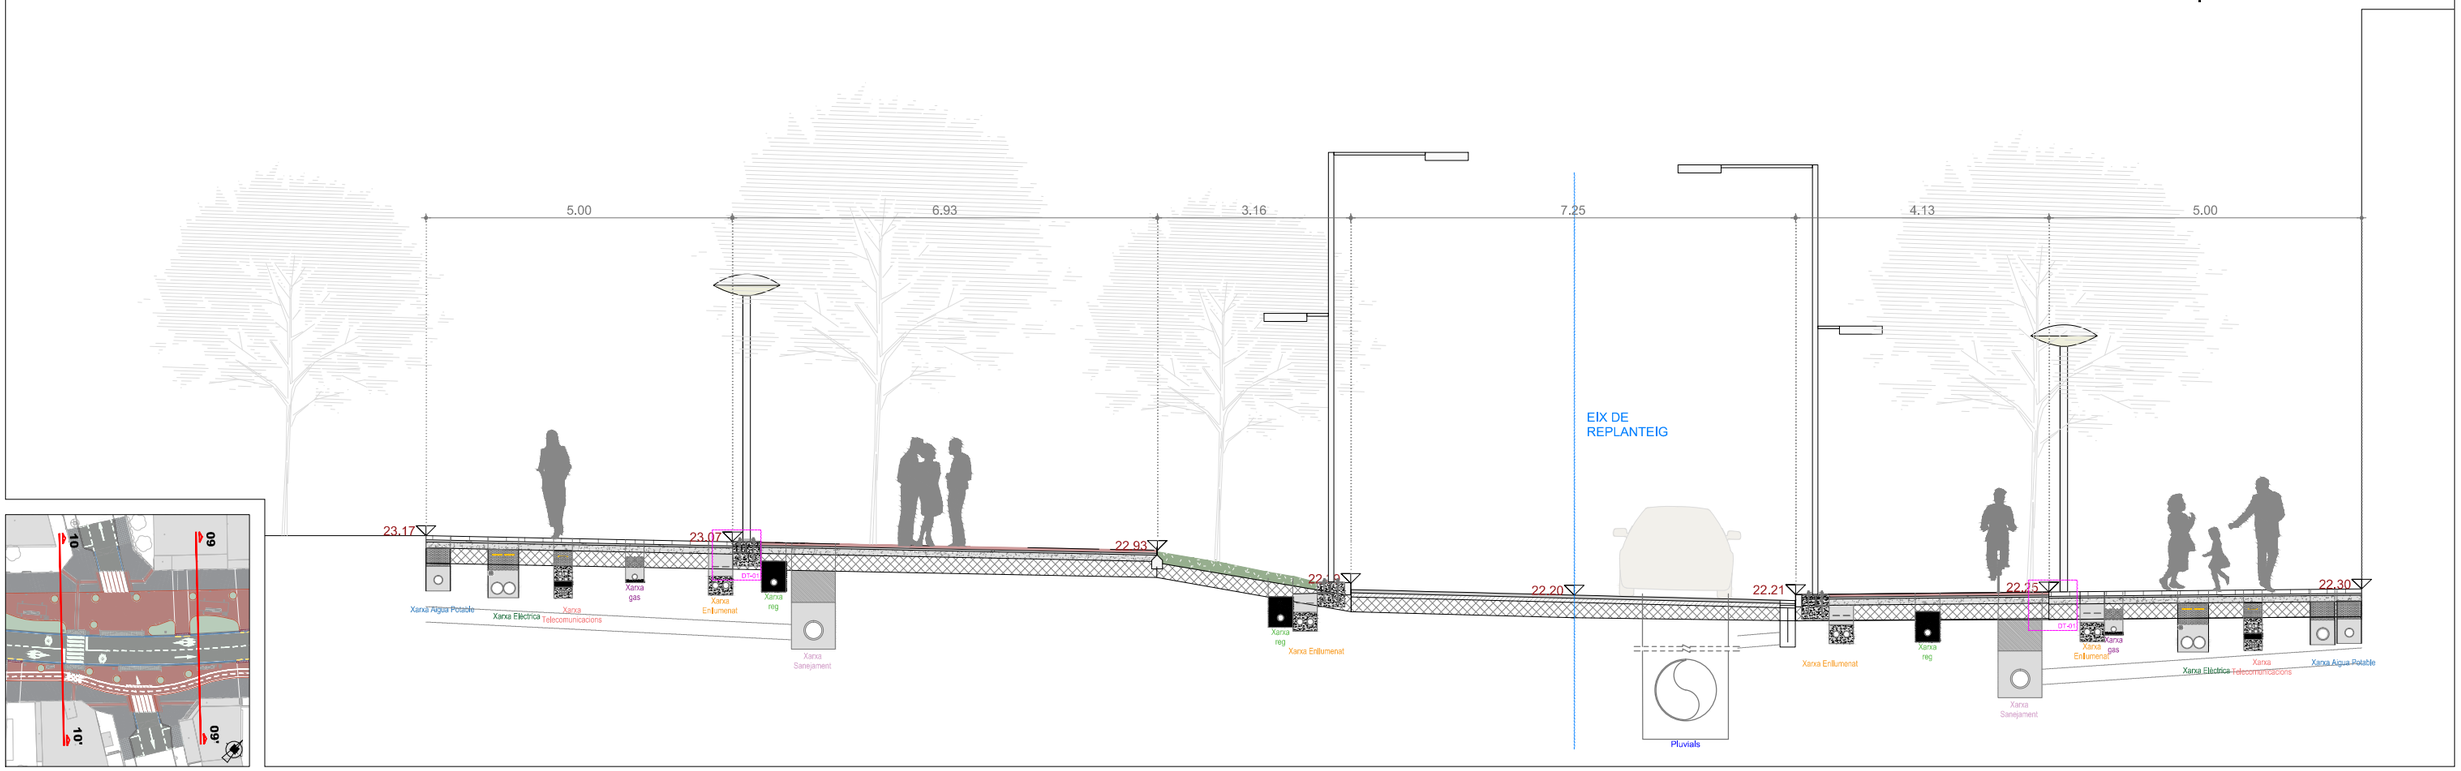

SECCIÓ 11-11' | AV. BARCELONA

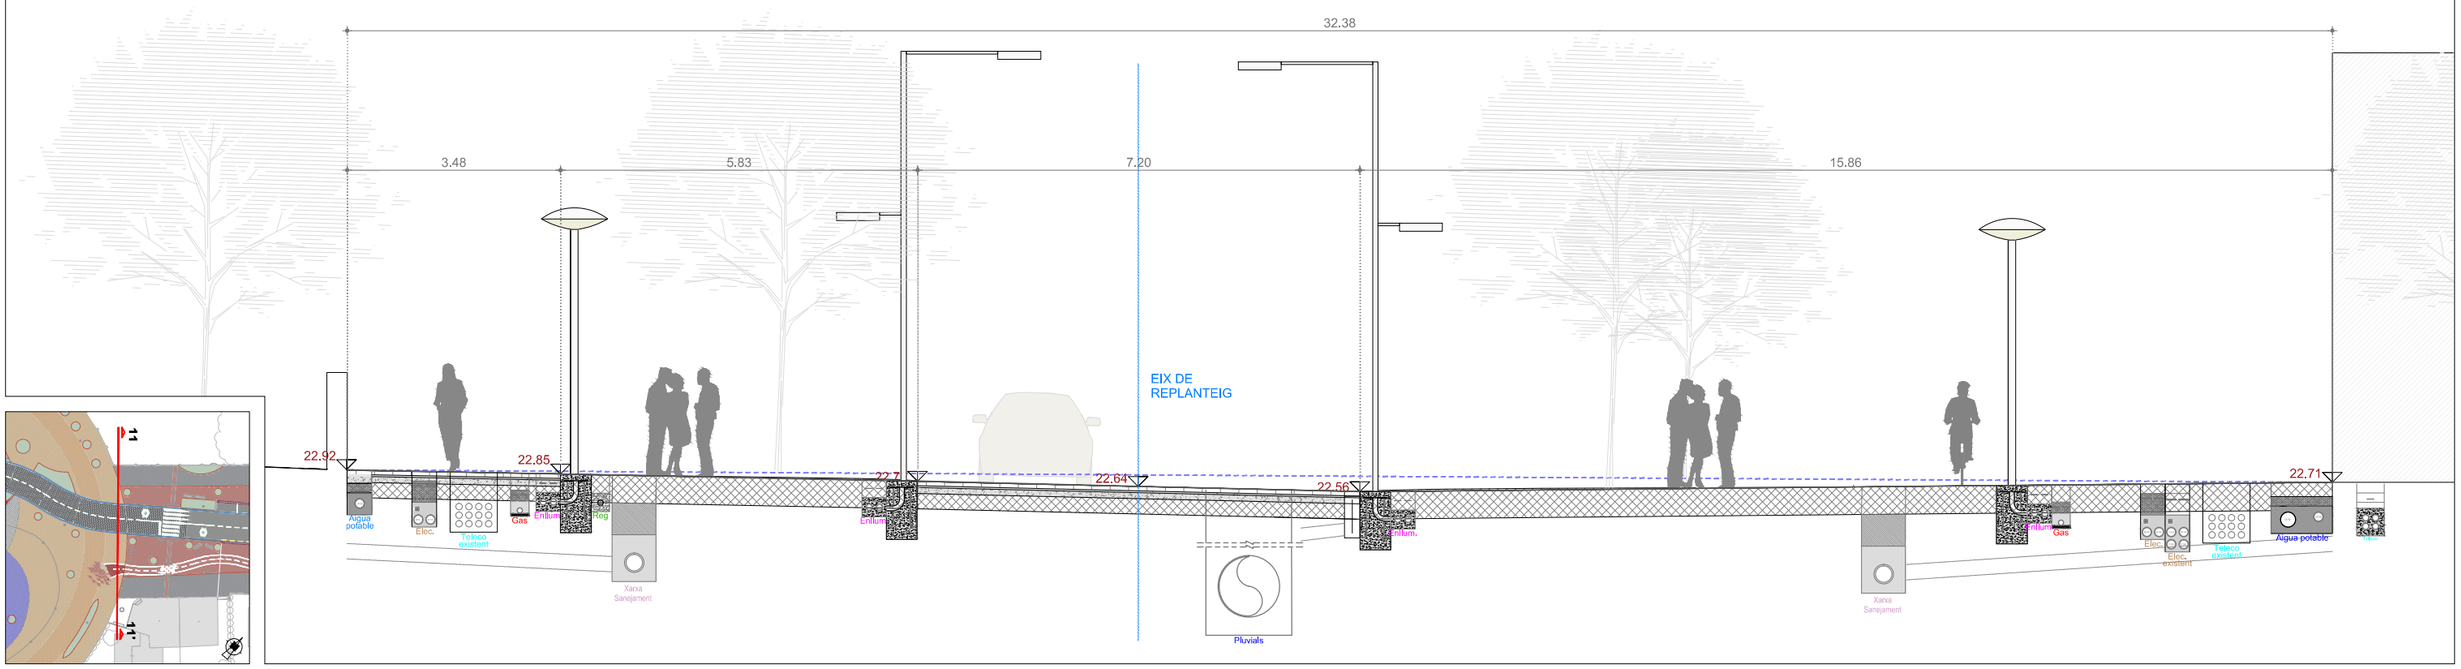

Promotor: AJUNTAMENT DE MONT-ROIG DEL CAMP Carretera de Colldejou, s/n 43300 Mont-roig del Camp (Tarragona) Carrer de Sòria, 14 43892 Miami Platja (Tarragona)	**PROJECTE EXECUTIU** DE LES OBRES DE RENOVACIÓ DELS PAVIMENTS I SERVEIS DE L'AV. BARCELONA, FASE III, TRAM COMPRÈS ENTRE LA PL. TARRAGONA I L'AV. MARIA CRISTINA DE MIAMI PLATJA (TARRAGONA)	Equip redactor: GRUPO DAYHE DEVELOPMENT & INVESTMENT c/ En Sanç, nº3-1 46001 València www.grupodayhe.es	Per l'equip redactor: José Fco. Bedmar del Peral, Ingeniero OO.PP. Col. 18.442 Maria Arenas Huerta, Ingeniera CCP. Col. 35.842	Escala: Original UNE A3 1:100	Data: Desembre de 2022		Títol del plànol: TRAÇAT I REPLANTEIG. SECCIONS TIPUS. SERVEIS SOTERRATS.	Nº: 4.20	Full: 6 de 8

SECCIÓ 12-12' | AV. DEL MAR

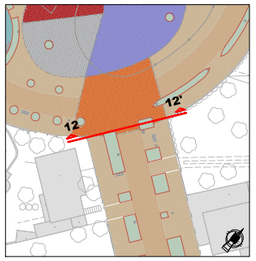

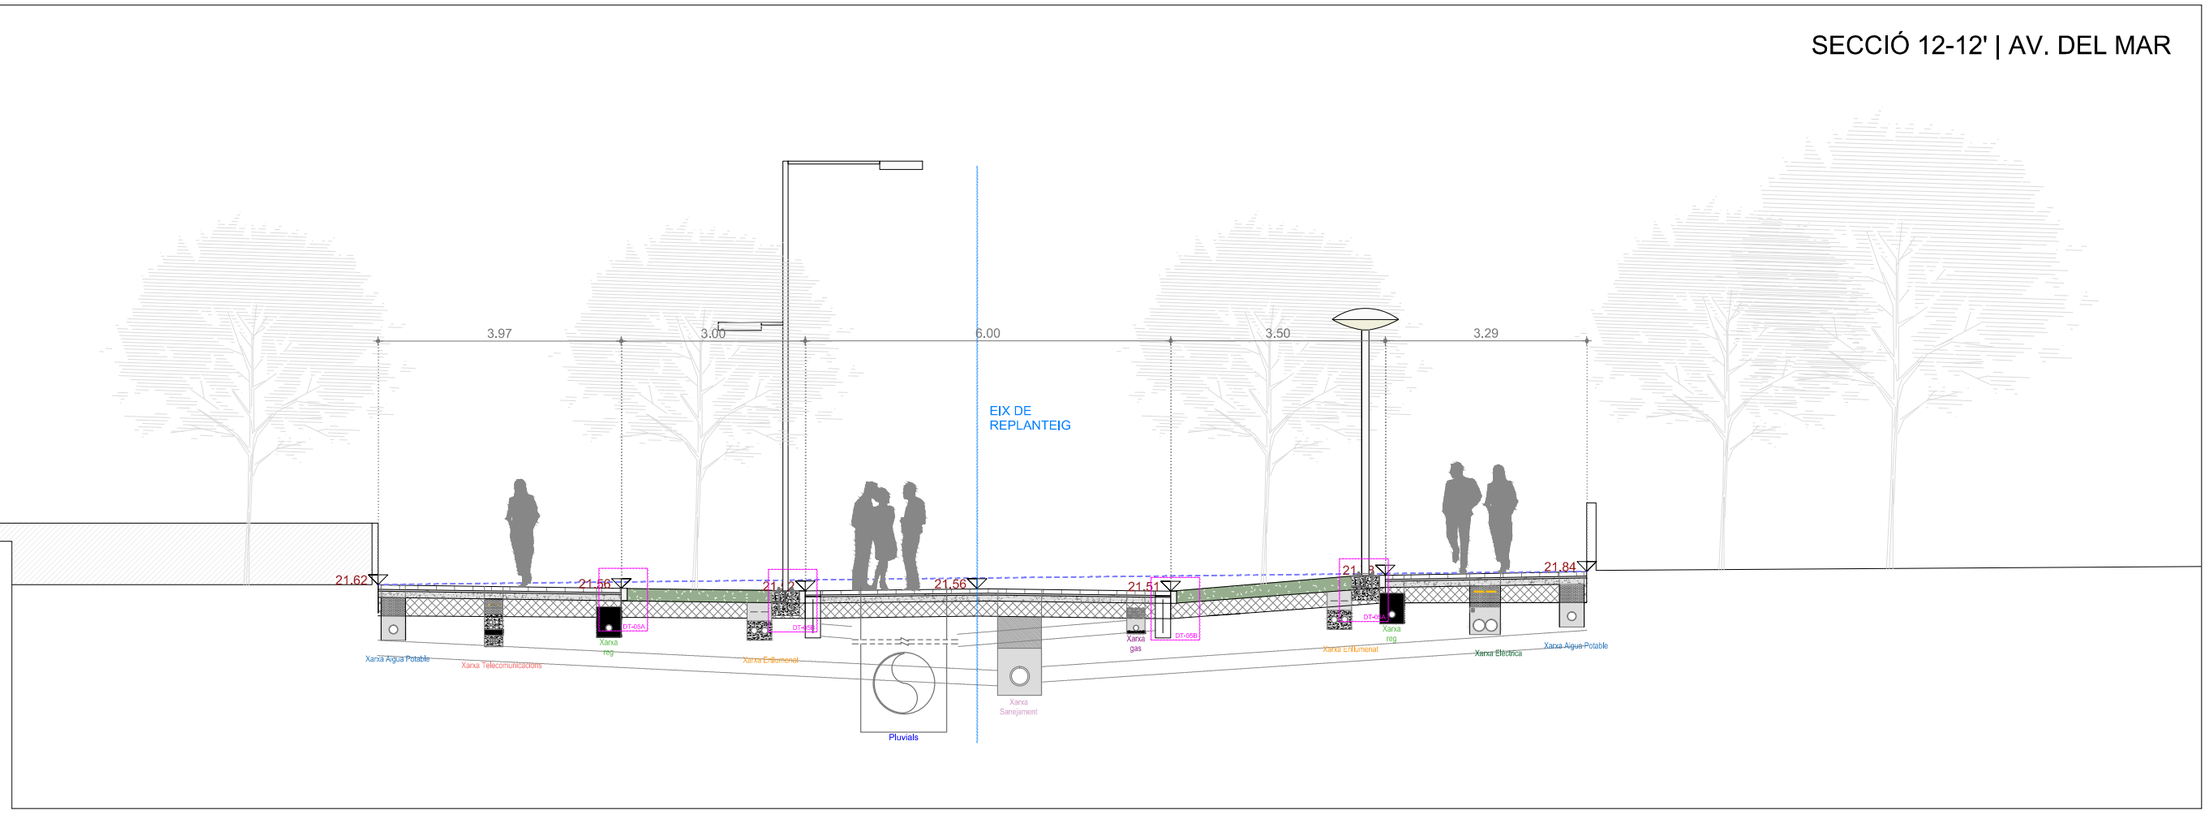

SECCIÓ 13-13' | AV. DEL MAR

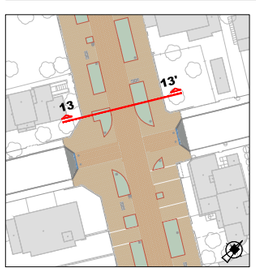

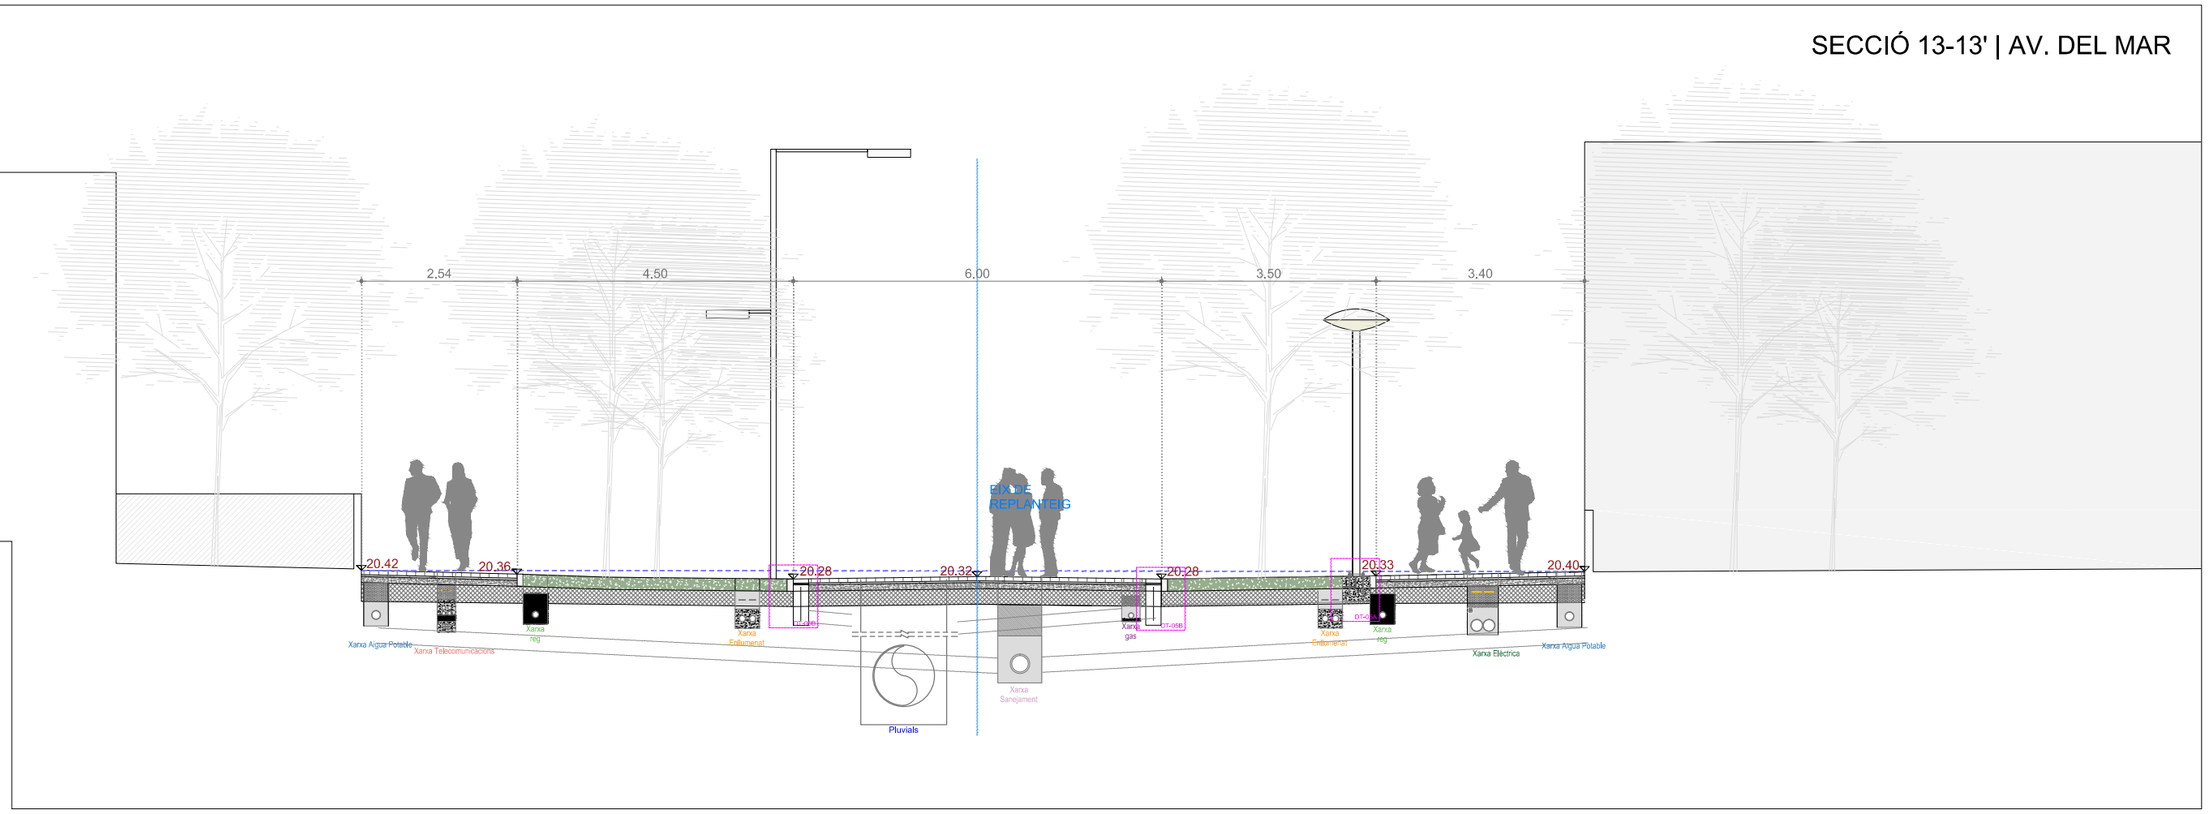

Promotor: AJUNTAMENT DE MONT-ROIG DEL CAMP — Carretera de Colldejou, s/n 43300 Mont-roig del Camp (Tarragona) — Carrer de Sòria, 14 43892 Miami Platja (Tarragona)	**PROJECTE EXECUTIU** DE LES OBRES DE RENOVACIÓ DELS PAVIMENTS I SERVEIS DE L'AV. BARCELONA, FASE III, TRAM COMPRÈS ENTRE LA PL. TARRAGONA I L'AV. MARIA CRISTINA DE MIAMI PLATJA (TARRAGONA)	Equip redactor: GRUPO DAYHE DEVELOPMENT & INVESTMENT — c/ En Sanç, nº3-1 46001 València www.grupodayhe.es	Per l'equip redactor: José Fco. Bedmar del Peral, Ingeniero OO.PP. Col. 18.442 — Maria Arenas Huerta, Ingeniera CCP. Col. 35.842	Escala: Original UNE A3 1:100	Data: Desembre de 2022		Títol del plànol: TRAÇAT I REPLANTEIG. SECCIONS TIPUS. SERVEIS SOTERRATS.	Nº: 4.20	Full: 7 de 8

SECCIÓ 14-14' | AV. DEL MAR

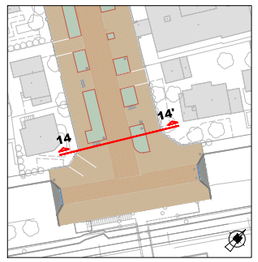

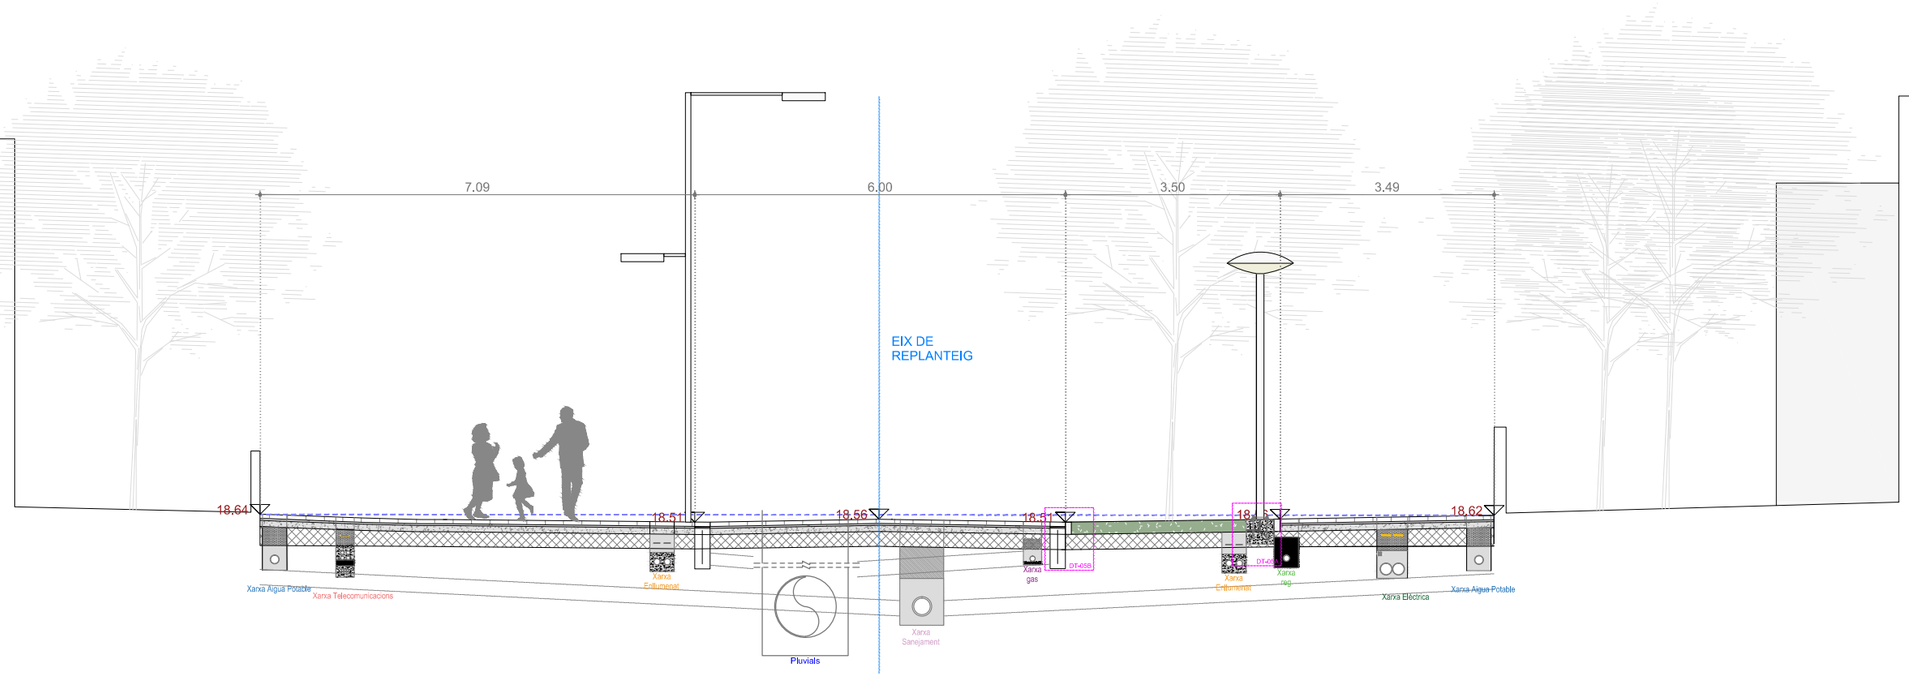

Promotor: AJUNTAMENT DE MONTROIG DEL CAMP Carretera de Colldejou, s/n 43300 Mont-roig del Camp (Tarragona) Carrer de Sòria, 14 43892 Miami Platja (Tarragona)	**PROJECTE EXECUTIU** DE LES OBRES DE RENOVACIÓ DELS PAVIMENTS I SERVEIS DE L'AV. BARCELONA, FASE III, TRAM COMPRÈS ENTRE LA PL. TARRAGONA I L'AV. MARIA CRISTINA DE MIAMI PLATJA (TARRAGONA)	Equip redactor: GRUPO DAYHE DEVELOPMENT & INVESTMENT c/ En Sanç, nº3-1 46001 València www.grupodayhe.es	Per l'equip redactor: José Fco. Bedmar del Peral Ingeniero OO.PP. Col. 18.442 Maria Arenas Huerta Ingeniera CCP. Col. 35.842	Escala: Original UNE A3 1:100	Data: Desembre de 2022		Títol del plànol: TRAÇAT I REPLANTEIG. SECCIONS TIPUS. SERVEIS SOTERRATS.	Nº: 4.20	Full: 8 de 8

PERFIL LONGITUDINAL
AvBarcelona

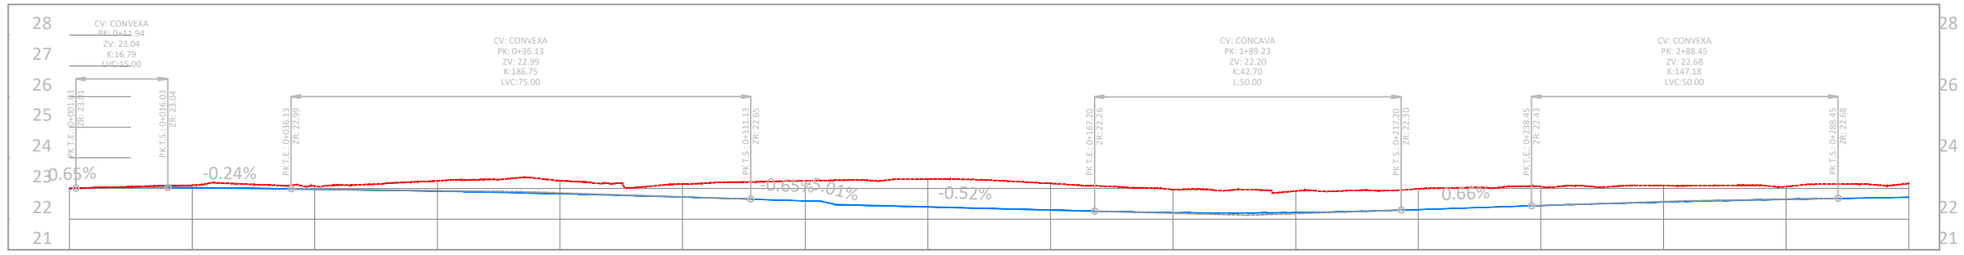

Distancies a Origen	0+000	0+020	0+040	0+060	0+080	0+100	0+120	0+140	0+160	0+180	0+200	0+220	0+240	0+260	0+280	0+300
Cotes de Terreny	23.01	23.10	23.08	23.25	23.25	23.14	23.25	23.31	23.17	22.97	22.92	22.99	23.06	23.10	23.06	23.17
Cotes de Rasant	23.00	23.03	22.98	22.91	22.83	22.72	22.60	22.40	22.30	22.21	22.22	22.31	22.44	22.56	22.65	22.71
Cotes Vermelles Terraplè																
Cotes Vermelles Desmunt	0.01	0.08	0.10	0.33	0.43	0.42	0.65	0.91	0.87	0.76	0.70	0.68	0.61	0.54	0.42	0.45

PERFIL LONGITUDINAL
AvBarcelona

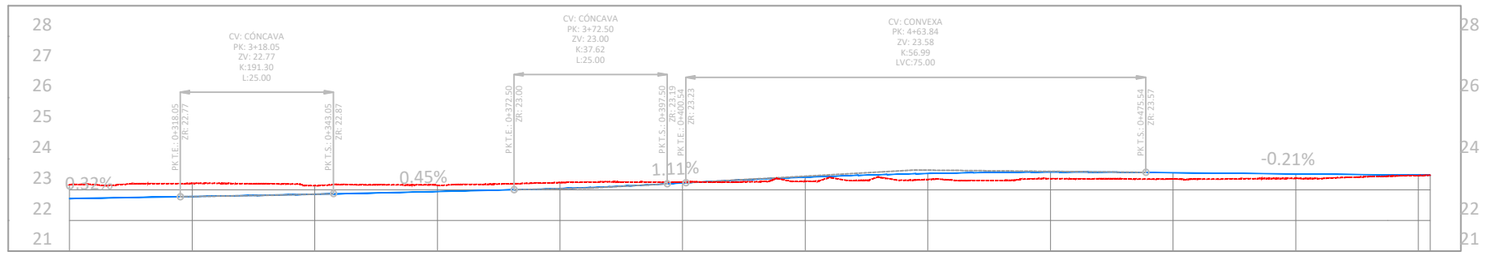

Distancies a Origen	0+300	0+320	0+340	0+360	0+380	0+400	0+420	0+440	0+460	0+480	0+500	0+520	0+521.95
Cotes de Terreny	23.17	23.20	23.13	23.15	23.23	23.25	23.27	23.33	23.36	23.35	23.37	23.46	23.47
Cotes de Rasant	22.71	22.78	22.85	22.94	23.04	23.22	23.41	23.53	23.58	23.56	23.51	23.47	23.47
Cotes Vermelles Terraplè							0.14	0.19	0.21	0.21	0.15	0.01	0.00
Cotes Vermelles Desmunt	0.45	0.43	0.28	0.21	0.19	0.03							0.00

LLEGENDA

- Perfil longitudinal actual del terreny existent.
- Perfil longitudinal ferms projectats.
- Auxiliar. Pendents de projecte.

Promotor: AJUNTAMENT DE MONT-ROIG DEL CAMP
Carretera de Colldejou, s/n
43300 Mont-roig del Camp (Tarragona)
Carrer de Sòria, 14
43892 Miami Platja (Tarragona)

PROJECTE EXECUTIU DE LES OBRES DE RENOVACIÓ DELS PAVIMENTS I SERVEIS DE L'AV. BARCELONA, FASE III, TRAM COMPRÈS ENTRE LA PL. TARRAGONA I L'AV. MARIA CRISTINA DE MIAMI PLATJA (TARRAGONA)

Equip redactor: GRUPO DAYHE DEVELOPMENT & INVESTMENT
c/ En Sanç, nº3-1
46001 València
www.grupodayhe.es

Per l'equip redactor:
José Fco. Bedmar del Peral
Ingeniero OO.PP. Col. 18.442
Maria Arenas Huerta
Ingeniera CCP. Col. 35.842

Escala: Original UNE A3 — H 1:1000 V 1:100

Data: Desembre de 2022

Títol del plànol: TRAÇAT I REPLANTEIG. PERFILS LONGITUDINALS

Nº: 04.30

Full: 1 de 3

PERFIL LONGITUDINAL
Av. Berlin - Muntanya

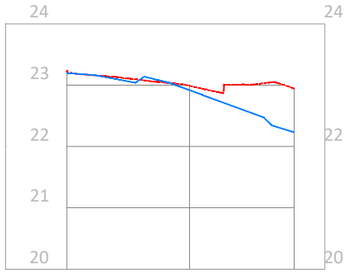

Distancies a Origen	0+000	0+020	0+037.07
Cotes de Terreny	23.23	22.99	22.94
Cotes de Rasant	23.20	22.92	22.23
Cotes Vermelles Terraplè			
Cotes Vermelles Desmunt	0.03	0.07	0.71

PERFIL LONGITUDINAL
Av. Berlin - Mar

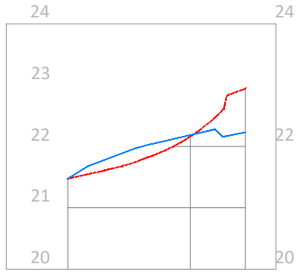

Distancies a Origen	0+000	0+020	0+028.97
Cotes de Terreny	21.48	22.16	22.94
Cotes de Rasant	21.48	22.19	
Cotes Vermelles Terraplè	0.00	0.02	
Cotes Vermelles Desmunt	0.00		

PERFIL LONGITUDINAL
Av. Londres - Muntanya

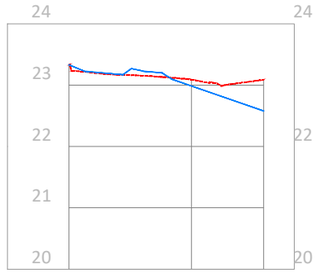

Distancies a Origen	0+000	0+020	0+031.77
Cotes de Terreny	23.34	23.09	23.09
Cotes de Rasant	23.34	22.99	22.58
Cotes Vermelles Terraplè	0.00		
Cotes Vermelles Desmunt	0.00	0.10	0.51

PERFIL LONGITUDINAL
Av. Londres - Mar

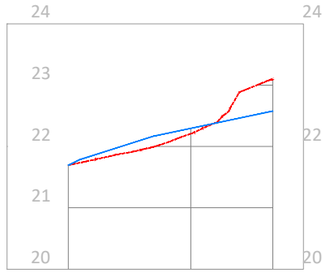

Distancies a Origen	0+000	0+020	0+033.37
Cotes de Terreny	21.70	22.21	23.09
Cotes de Rasant	21.70	22.30	22.58
Cotes Vermelles Terraplè	0.00	0.09	
Cotes Vermelles Desmunt	0.00		0.51

PERFIL LONGITUDINAL
Av. Ferrocarril

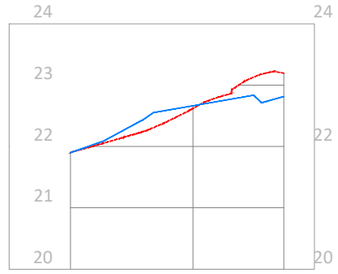

Distancies a Origen	0+000	0+020	0+034.81
Cotes de Terreny	21.90	22.62	23.20
Cotes de Rasant	21.90	22.67	22.81
Cotes Vermelles Terraplè	0.00	0.04	
Cotes Vermelles Desmunt	0.00		0.38

PERFIL LONGITUDINAL
Av. Montecarlo

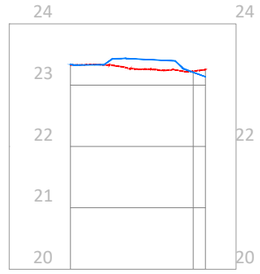

Distancies a Origen	0+000	0+020	0+022
Cotes de Terreny	23.33	23.23	23.25
Cotes de Rasant		23.21	23.14
Cotes Vermelles Terraplè			
Cotes Vermelles Desmunt		0.02	0.12

PERFIL LONGITUDINAL
Av. Maria Cristina - Muntanya

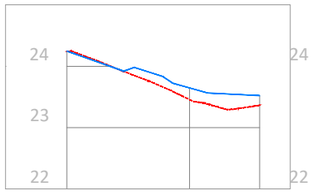

Distancies a Origen	0+000	0+020	0+031.44
Cotes de Terreny	24.25	23.46	23.36
Cotes de Rasant	24.25	23.65	23.52
Cotes Vermelles Terraplè	0.00	0.19	0.16
Cotes Vermelles Desmunt	0.00		

PERFIL LONGITUDINAL
Av. Maria Cristina - Mar

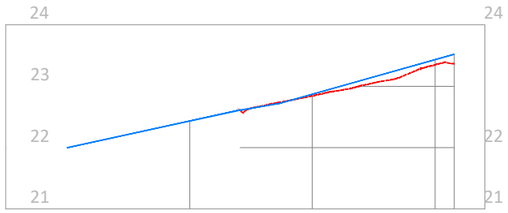

Distancies a Origen	0+000	0+020	0+040	0+060 / 0+063.12
Cotes de Terreny			22.84	23.35 / 23.36
Cotes de Rasant		22.43	22.87	23.43 / 23.52
Cotes Vermelles Terraplè			0.03	0.08 / 0.16
Cotes Vermelles Desmunt				

LLEGENDA

- Perfil longitudinal actual del terreny existent.
- Perfil longitudinal ferms projectats.
- Auxiliar. Pendents de projecte.

Promotor: AJUNTAMENT DE MIAMI PLATJA (TARRAGONA) — Carretera de Coltdejou, s/n 43300 Mont-roig del Camp (Tarragona); Carrer de Sòria, 14 43892 Miami Platja (Tarragona)

PROJECTE EXECUTIU DE LES OBRES DE RENOVACIÓ DELS PAVIMENTS I SERVEIS DE L'AV. BARCELONA, FASE III, TRAM COMPRÈS ENTRE LA PL. TARRAGONA I L'AV. MARIA CRISTINA DE MIAMI PLATJA (TARRAGONA)

Equip redactor: GRUPO DAYHE DEVELOPMENT & INVESTMENT — c/ En Sanç, nº3-1 46001 València www.grupodayhe.es

Per l'equip redactor: José Fco. Bedmar del Peral, Ingeniero OO.PP. Col. 18.442 — Maria Arenas Huerta, Ingeniera CCP. Col. 35.842

Escala:	Data:	Títol del plànol:	Nº:	Full:
Original UNE A3 H 1:1000 V 1:200	Desembre de 2022	TRAÇAT I REPLANTEIG. PERFILS LONGITUDINALS	04.30	2 de 3

LLEGENDA

- Perfil longitudinal actual del terreny existent.
- Perfil longitudinal ferms projectats.
- Auxiliar. Pendents de projecte.

PERFIL LONGITUDINAL
Vial Servei Pl.Tarragona

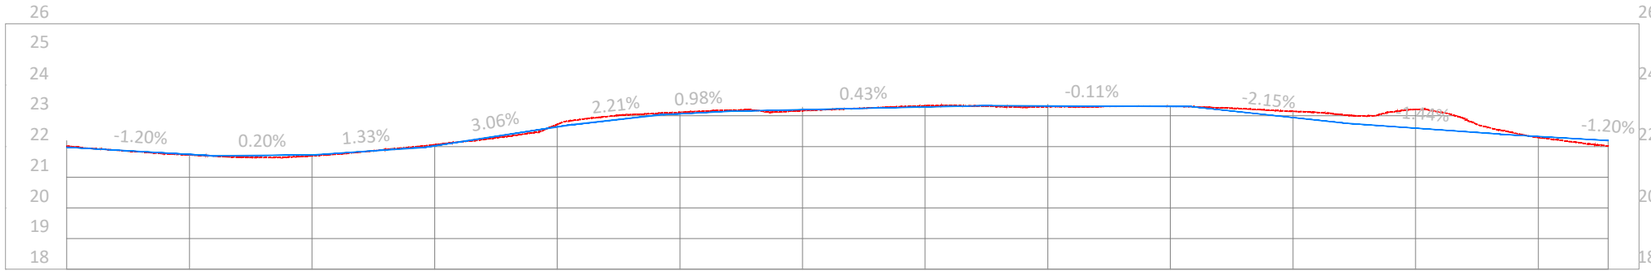

Distancies a Origen	Cotes de Terreny	Cotes de Rasant	Cotes Vermelles Terraplè	Cotes Vermelles Desmunt
0+000	22.01	21.98		0.03
0+020	21.72	21.74	0.02	
0+040	21.69	21.73	0.03	
0+060	22.06	22.03		0.03
0+080	22.72	22.64		0.08
0+100	23.11	23.07		0.04
0+120	23.17	23.20	0.03	
0+140	23.33	23.29		0.04
0+160	23.30	23.33	0.03	
0+180	23.32	23.30		0.01
0+200	23.15	22.94		0.20
0+220	23.21	22.60		0.61
0+240	22.29	22.33	0.03	
0+251.43	22.01	22.19	0.17	

PERFIL LONGITUDINAL
Av.Mar

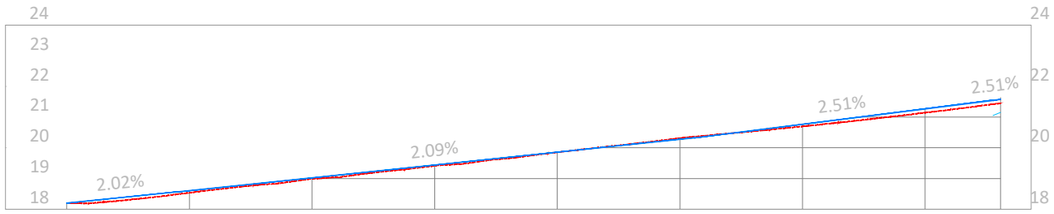

Distancies a Origen	Cotes de Terreny	Cotes de Rasant	Cotes Vermelles Terraplè	Cotes Vermelles Desmunt
0+000		18.20		
0+020	18.53	18.61	0.07	
0+040	18.99	19.02	0.03	
0+060	19.41	19.44	0.03	
0+080	19.85	19.86	0.00	0.00
0+100	20.31	20.28		0.04
0+120	20.70	20.77	0.07	
0+140	21.14	21.27	0.13	
0+152.30	21.45			

PERFIL LONGITUDINAL
Passeig Mediterrani

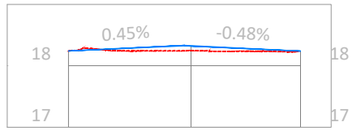

Distancies a Origen	Cotes de Terreny	Cotes de Rasant	Cotes Vermelles Terraplè	Cotes Vermelles Desmunt
0+000	18.24	18.24	0.00	0.00
0+020	18.25	18.32	0.08	
0+037.85	18.24	18.24	0.00	0.00

PERFIL LONGITUDINAL
Carrer Tortosa

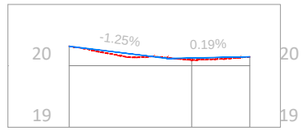

Distancies a Origen	Cotes de Terreny	Cotes de Rasant	Cotes Vermelles Terraplè	Cotes Vermelles Desmunt
0+000	20.32	20.32	0.00	0.00
0+020	20.10	20.13	0.03	
0+029.47	20.15	20.15	0.00	0.00

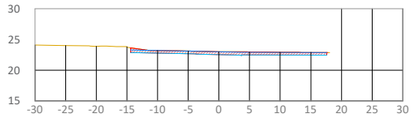

Cota actual	23.01
Cota rasant	23.00

P.K. 0+000.00

Material	Àrea
Desmunt	14.62
Terraplé	0.00

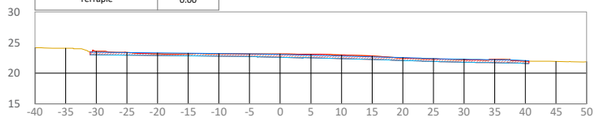

Cota actual	23.10
Cota rasant	23.03

P.K. 0+020.00

Material	Àrea
Desmunt	32.61
Terraplé	0.00

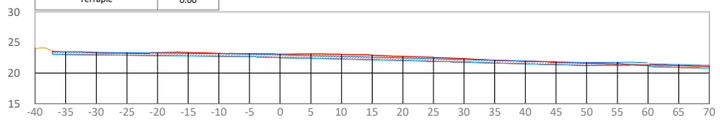

Cota actual	23.08
Cota rasant	22.98

P.K. 0+040.00

Material	Àrea
Desmunt	51.89
Terraplé	0.00

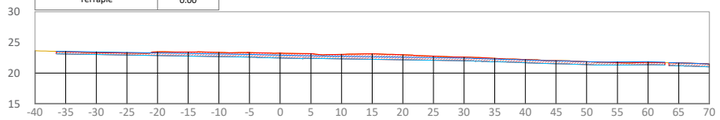

Cota actual	23.25
Cota rasant	22.91

P.K. 0+060.00

Material	Àrea
Desmunt	60.58
Terraplé	0.00

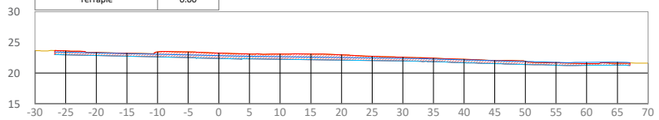

Cota actual	23.26
Cota rasant	22.83

P.K. 0+080.00

Material	Àrea
Desmunt	59.31
Terraplé	0.00

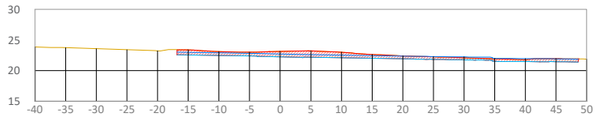

Cota actual	23.14
Cota rasant	22.72

P.K. 0+100.00

Material	Àrea
Desmunt	39.40
Terraplé	0.00

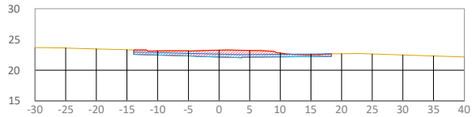

Cota actual	23.25
Cota rasant	22.60

P.K. 0+120.00

Material	Àrea
Desmunt	25.71
Terraplé	0.00

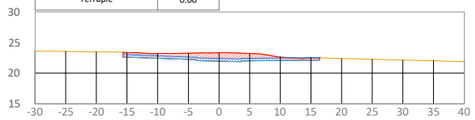

Cota actual	23.31
Cota rasant	22.40

P.K. 0+140.00

Material	Àrea
Desmunt	29.07
Terraplé	0.00

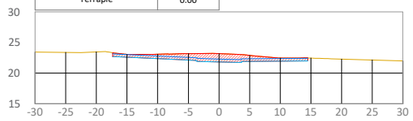

Cota actual	23.17
Cota rasant	22.30

P.K. 0+160.00

Material	Àrea
Desmunt	26.75
Terraplé	0.00

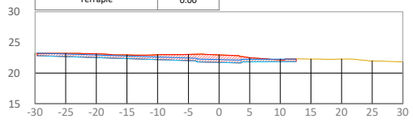

Cota actual	22.97
Cota rasant	22.21

P.K. 0+180.00

Material	Àrea
Desmunt	30.84
Terraplé	0.00

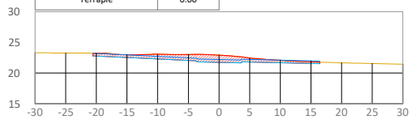

Cota actual	22.92
Cota rasant	22.22

P.K. 0+200.00

Material	Àrea
Desmunt	24.89
Terraplé	0.00

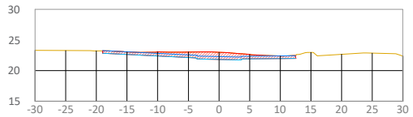

Cota actual	22.99
Cota rasant	22.31

P.K. 0+220.00

Material	Àrea
Desmunt	22.41
Terraplé	0.00

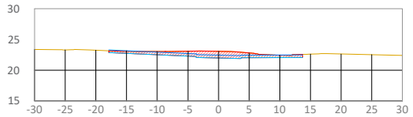

Cota actual	23.06
Cota rasant	22.44

P.K. 0+240.00

Material	Àrea
Desmunt	20.78
Terraplé	0.00

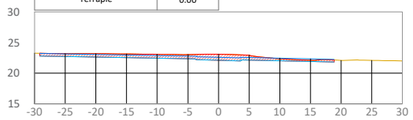

Cota actual	23.10
Cota rasant	22.56

P.K. 0+260.00

Material	Àrea
Desmunt	27.46
Terraplé	0.00

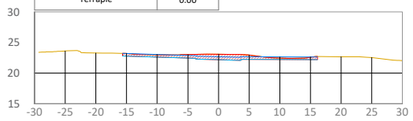

Cota actual	23.06
Cota rasant	22.65

P.K. 0+280.00

Material	Àrea
Desmunt	16.23
Terraplé	0.00

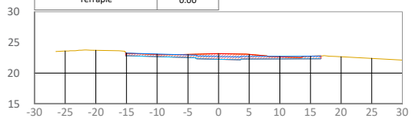

Cota actual	23.17
Cota rasant	22.71

P.K. 0+300.00

Material	Àrea
Desmunt	17.00
Terraplé	0.00

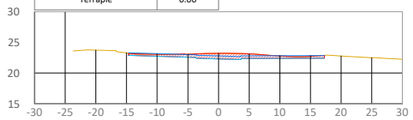

Cota actual	23.20
Cota rasant	22.78

P.K. 0+320.00

Material	Àrea
Desmunt	16.79
Terraplé	0.00

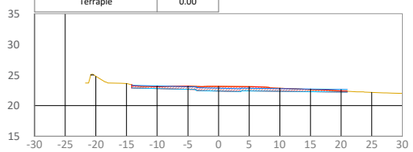

Cota actual	23.13
Cota rasant	22.85

P.K. 0+340.00

Material	Àrea
Desmunt	17.19
Terraplé	0.00

AV. BARCELONA I PLAÇA TARRAGONA

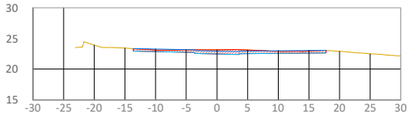

Cota actual	23.15
Cota rasant	22.94

P.K. 0+360.00

Material	Àrea
Desmunt	14.03
Terraplé	0.00

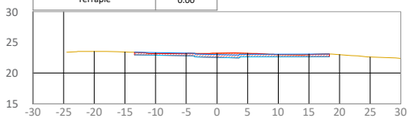

Cota actual	23.23
Cota rasant	23.04

P.K. 0+380.00

Material	Àrea
Desmunt	14.42
Terraplé	0.00

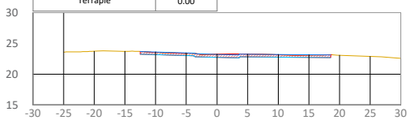

Cota actual	23.25
Cota rasant	23.22

P.K. 0+400.00

Material	Àrea
Desmunt	13.10
Terraplé	0.00

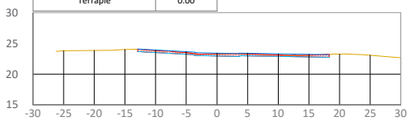

Cota actual	23.27
Cota rasant	23.41

P.K. 0+420.00

Material	Àrea
Desmunt	9.60
Terraplé	0.00

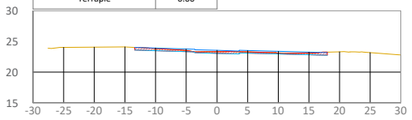

Cota actual	23.33
Cota rasant	23.53

P.K. 0+440.00

Material	Àrea
Desmunt	7.93
Terraplé	0.00

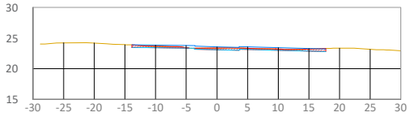

Cota actual	23.36
Cota rasant	23.58

P.K. 0+460.00

Material	Àrea
Desmunt	7.53
Terraplé	0.02

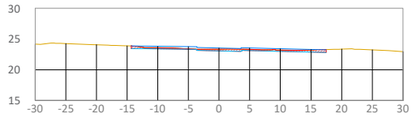

Cota actual	23.35
Cota rasant	23.56

P.K. 0+480.00

Material	Àrea
Desmunt	7.32
Terraplé	0.00

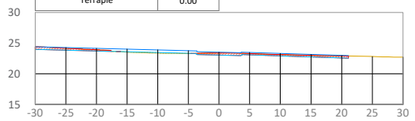

Cota actual	23.37
Cota rasant	23.51

P.K. 0+500.00

Material	Àrea
Desmunt	10.29
Terraplé	0.77

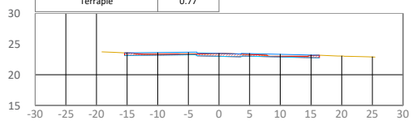

Cota actual	23.46
Cota rasant	23.47

P.K. 0+520.00

Material	Àrea
Desmunt	8.03
Terraplé	0.00

AV. DEL MAR

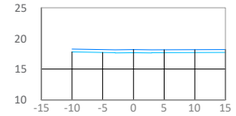

Cota actual	
Cota rasant	18.20

P.K. 0+000.00

Material	Àrea
Desmunt	0.00
Terraplé	0.00

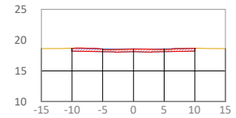

Cota actual	18.53
Cota rasant	18.61

P.K. 0+020.00

Material	Àrea
Desmunt	9.22
Terraplé	0.00

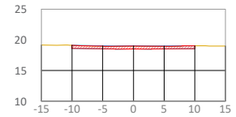

Cota actual	18.99
Cota rasant	19.02

P.K. 0+040.00

Material	Àrea
Desmunt	9.19
Terraplé	0.00

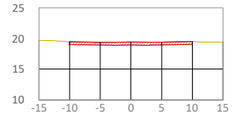

Cota actual	19.41
Cota rasant	19.44

P.K. 0+060.00

Material	Àrea
Desmunt	9.35
Terraplé	0.00

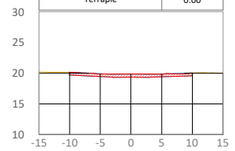

Cota actual	19.85
Cota rasant	19.86

P.K. 0+080.00

Material	Àrea
Desmunt	9.50
Terraplé	0.00

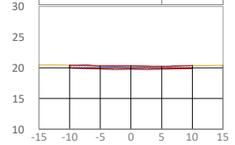

Cota actual	20.31
Cota rasant	20.28

P.K. 0+100.00

Material	Àrea
Desmunt	10.33
Terraplé	0.00

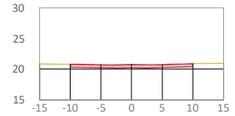

Cota actual	20.70
Cota rasant	20.77

P.K. 0+120.00

Material	Àrea
Desmunt	9.09
Terraplé	0.00

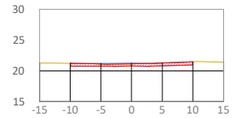

Cota actual	21.14
Cota rasant	21.27

P.K. 0+140.00

Material	Àrea
Desmunt	8.42
Terraplé	0.00

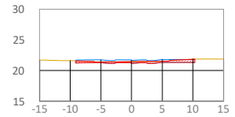

Cota actual	21.45
Cota rasant	21.64

P.K. 0+152.30

Material	Àrea
Desmunt	5.32
Terraplé	0.00

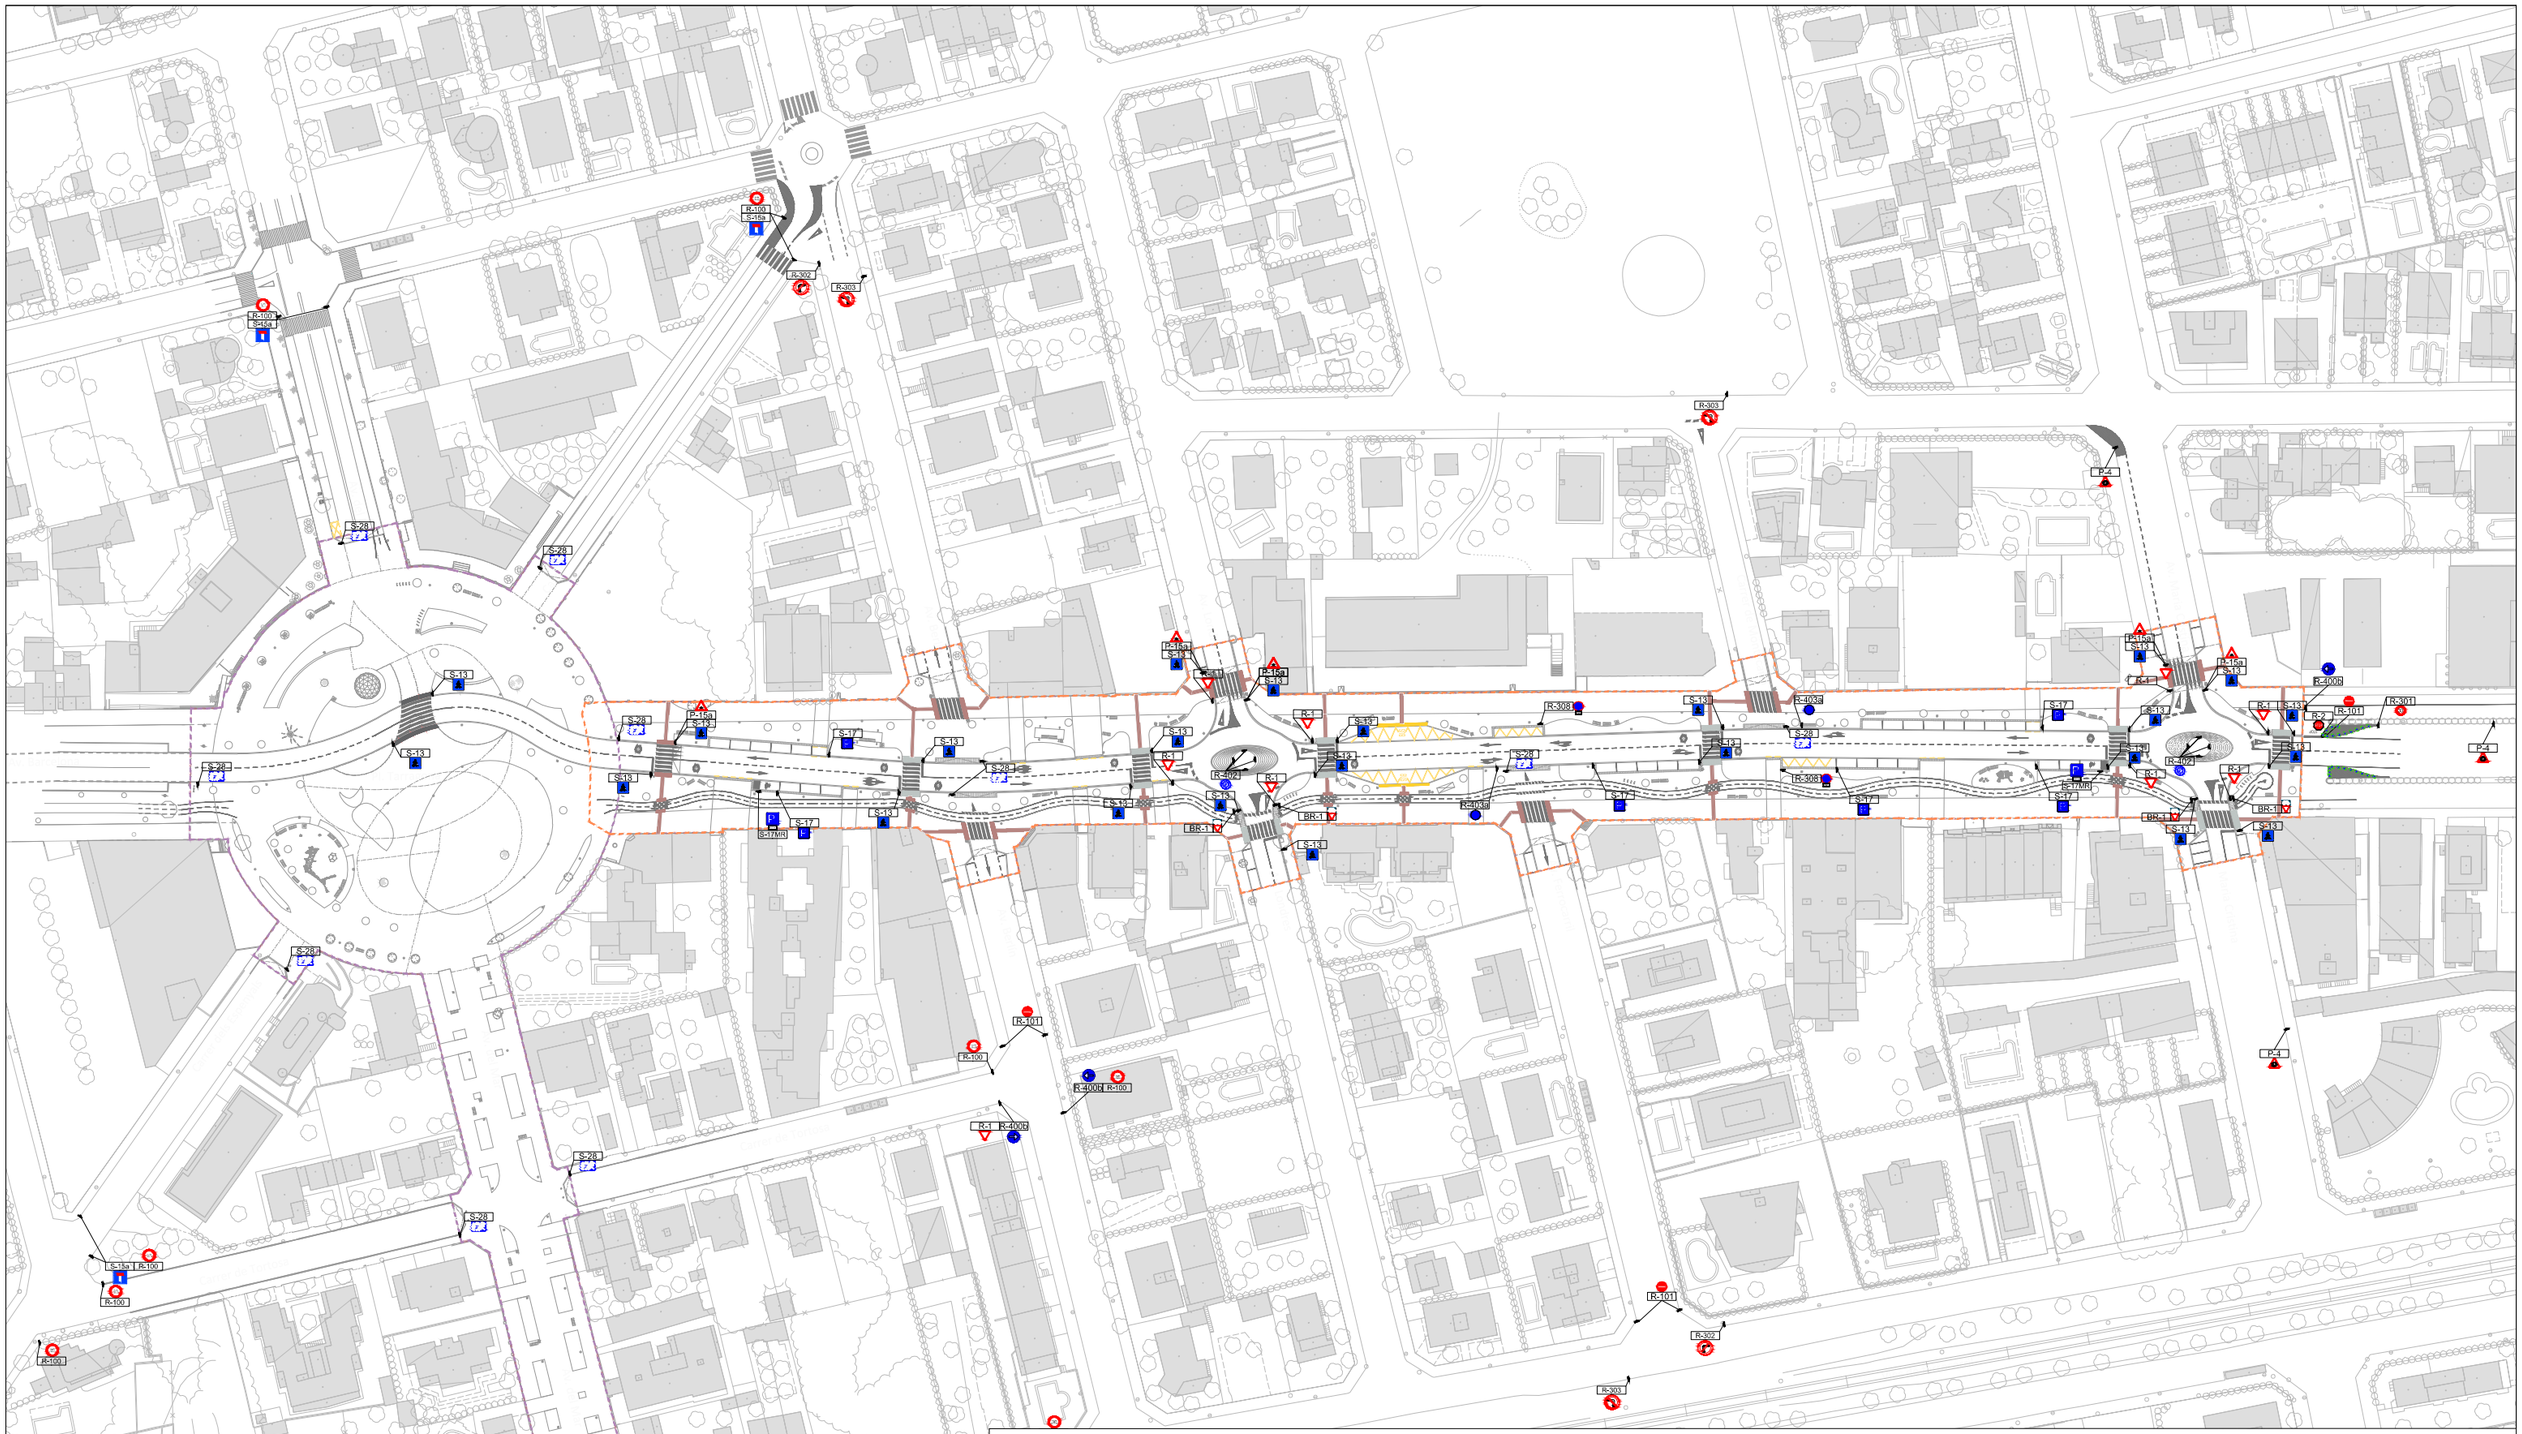

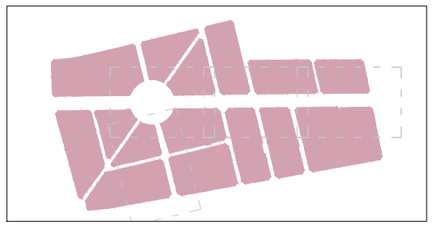

LLEGENDA

- Límit del projecte. Àmbit d'actuació general.
- Límit de l'àmbit de la fase d'execució IIIa.
- Límit de l'àmbit de la fase d'execució IIIb.
- Senyals tipus P. Advertiment de perill. 900 mm.
- Senyal tipus R-1. Prioritat. Cediu el pas. 900 mm.
- Senyals tipus R. Prohibició (serie 100) / restricció (series 100 y 200). 600 mm.
- Senyals tipus R (serie 400). Obligació. 600 mm.
- Senyals tipus S. Indicació. 600 mm.
- Senyal tipus BR-1 Via Ciclista. Prioritat. Cedeixi el pas. 300x350 mm (triangle 250 mm).
- Senyal tipus BS-13 Via Ciclista. Situació de pas de vianants. 300x350 mm (quadrat 225 mm).
- Balisa cilíndrica.

MARQUES VIÀRIES DE CIRCULACIÓ

LONGITUDINALS DISCONTINUES	M-1.3	SEPARACIÓ DE CARRILS NORMALS.	0.10	2.00	5.50
	M-1.7	CARRILS ESPECIALS, ENTRADA O SORTIDA.	0.30	1.00	1.00
	M-1.10	PREAVÍS DE MARCA CONTÍNUA O PERILL.	0.10	2.00	1.00
	M-1.12	VORA DE CALÇADA.	0.15	1.00	2.00
LONGITUDINALS CONTÍNUES	M-2.1	SEPARACIÓ DE CARRILS MATEIX SENTIT.	0.10	---	---
	M-2.2	PROHIBICIÓ D'AVANÇAMENT.	0.10	---	---
	M-2.4	SEPARACIÓ DE CARRILS ESPECIALS.	0.30	---	---
	M-2.6	VORA DE CALÇADA.	0.10	---	---
CONTÍNUA ADOSADA A DISCONTÍNUA	M-3.3	ORDENACIÓ D'AVANÇAMENT.	0.10	2.00	5.50
TRANSVERSALS CONTÍNUES	M-4.1	LÍNIA DE DETENCIÓ.	0.40	---	---
TRANSVERSALS DISCONTÍNUES	M-4.2	LÍNIA DE CEDEIXI EL PAS.	0.40	0.80	0.40
	M-4.3	PAS DE VIANANTS.	0.50	4.00	0.50
	M-4.4	PAS DE CICLISTES.	0.50	3.00	0.50
FLETXES	M-5.2	FLETXES.	Ample	Traç	Obertura
INCRIPCIONS	M-6.4	INSCRIPCIÓ STOP.	VEURE PLÀNOL DETALLS		
	M-6.5	SÍMBOL CEDEIXI EL PAS			
ALTRES MARQUES	M-7.2	CEBREADOS.			
	M-7.3 y M-7.4	DELIMITACIÓ DE PLACES D'APARCAMENT.			

Promotor: AJUNTAMENT DE MIAMI PLATJA / CAMP — Carretera de Colldejou, s/n 43300 Montroig del Camp (Tarragona); Carrer de Sòria, 14 43892 Miami Platja (Tarragona)

PROJECTE EXECUTIU DE LES OBRES DE RENOVACIÓ DELS PAVIMENTS I SERVEIS DE L'AV. BARCELONA, FASE III, TRAM COMPRÈS ENTRE LA PL. TARRAGONA I L'AV. MARIA CRISTINA DE MIAMI PLATJA (TARRAGONA)

Equip redactor: GRUPO DAYHE DEVELOPMENT & INVESTMENT — c/ En Sanç, nº3-1, 46001 València, www.grupodayhe.es

Per l'equip redactor: José Fco. Bedmar del Peral, Ingeniero OO.PP. Col. 18.442 — Maria Arenas Huerta, Ingeniera CCP. Col. 35.842

Escala: Original UNE A3 1:1.500

Data: Desembre de 2022

Títol del plànol: SENYALITZACIÓ. PLANTA GENERAL.

Nº: 05.10

Full: 1 de 5

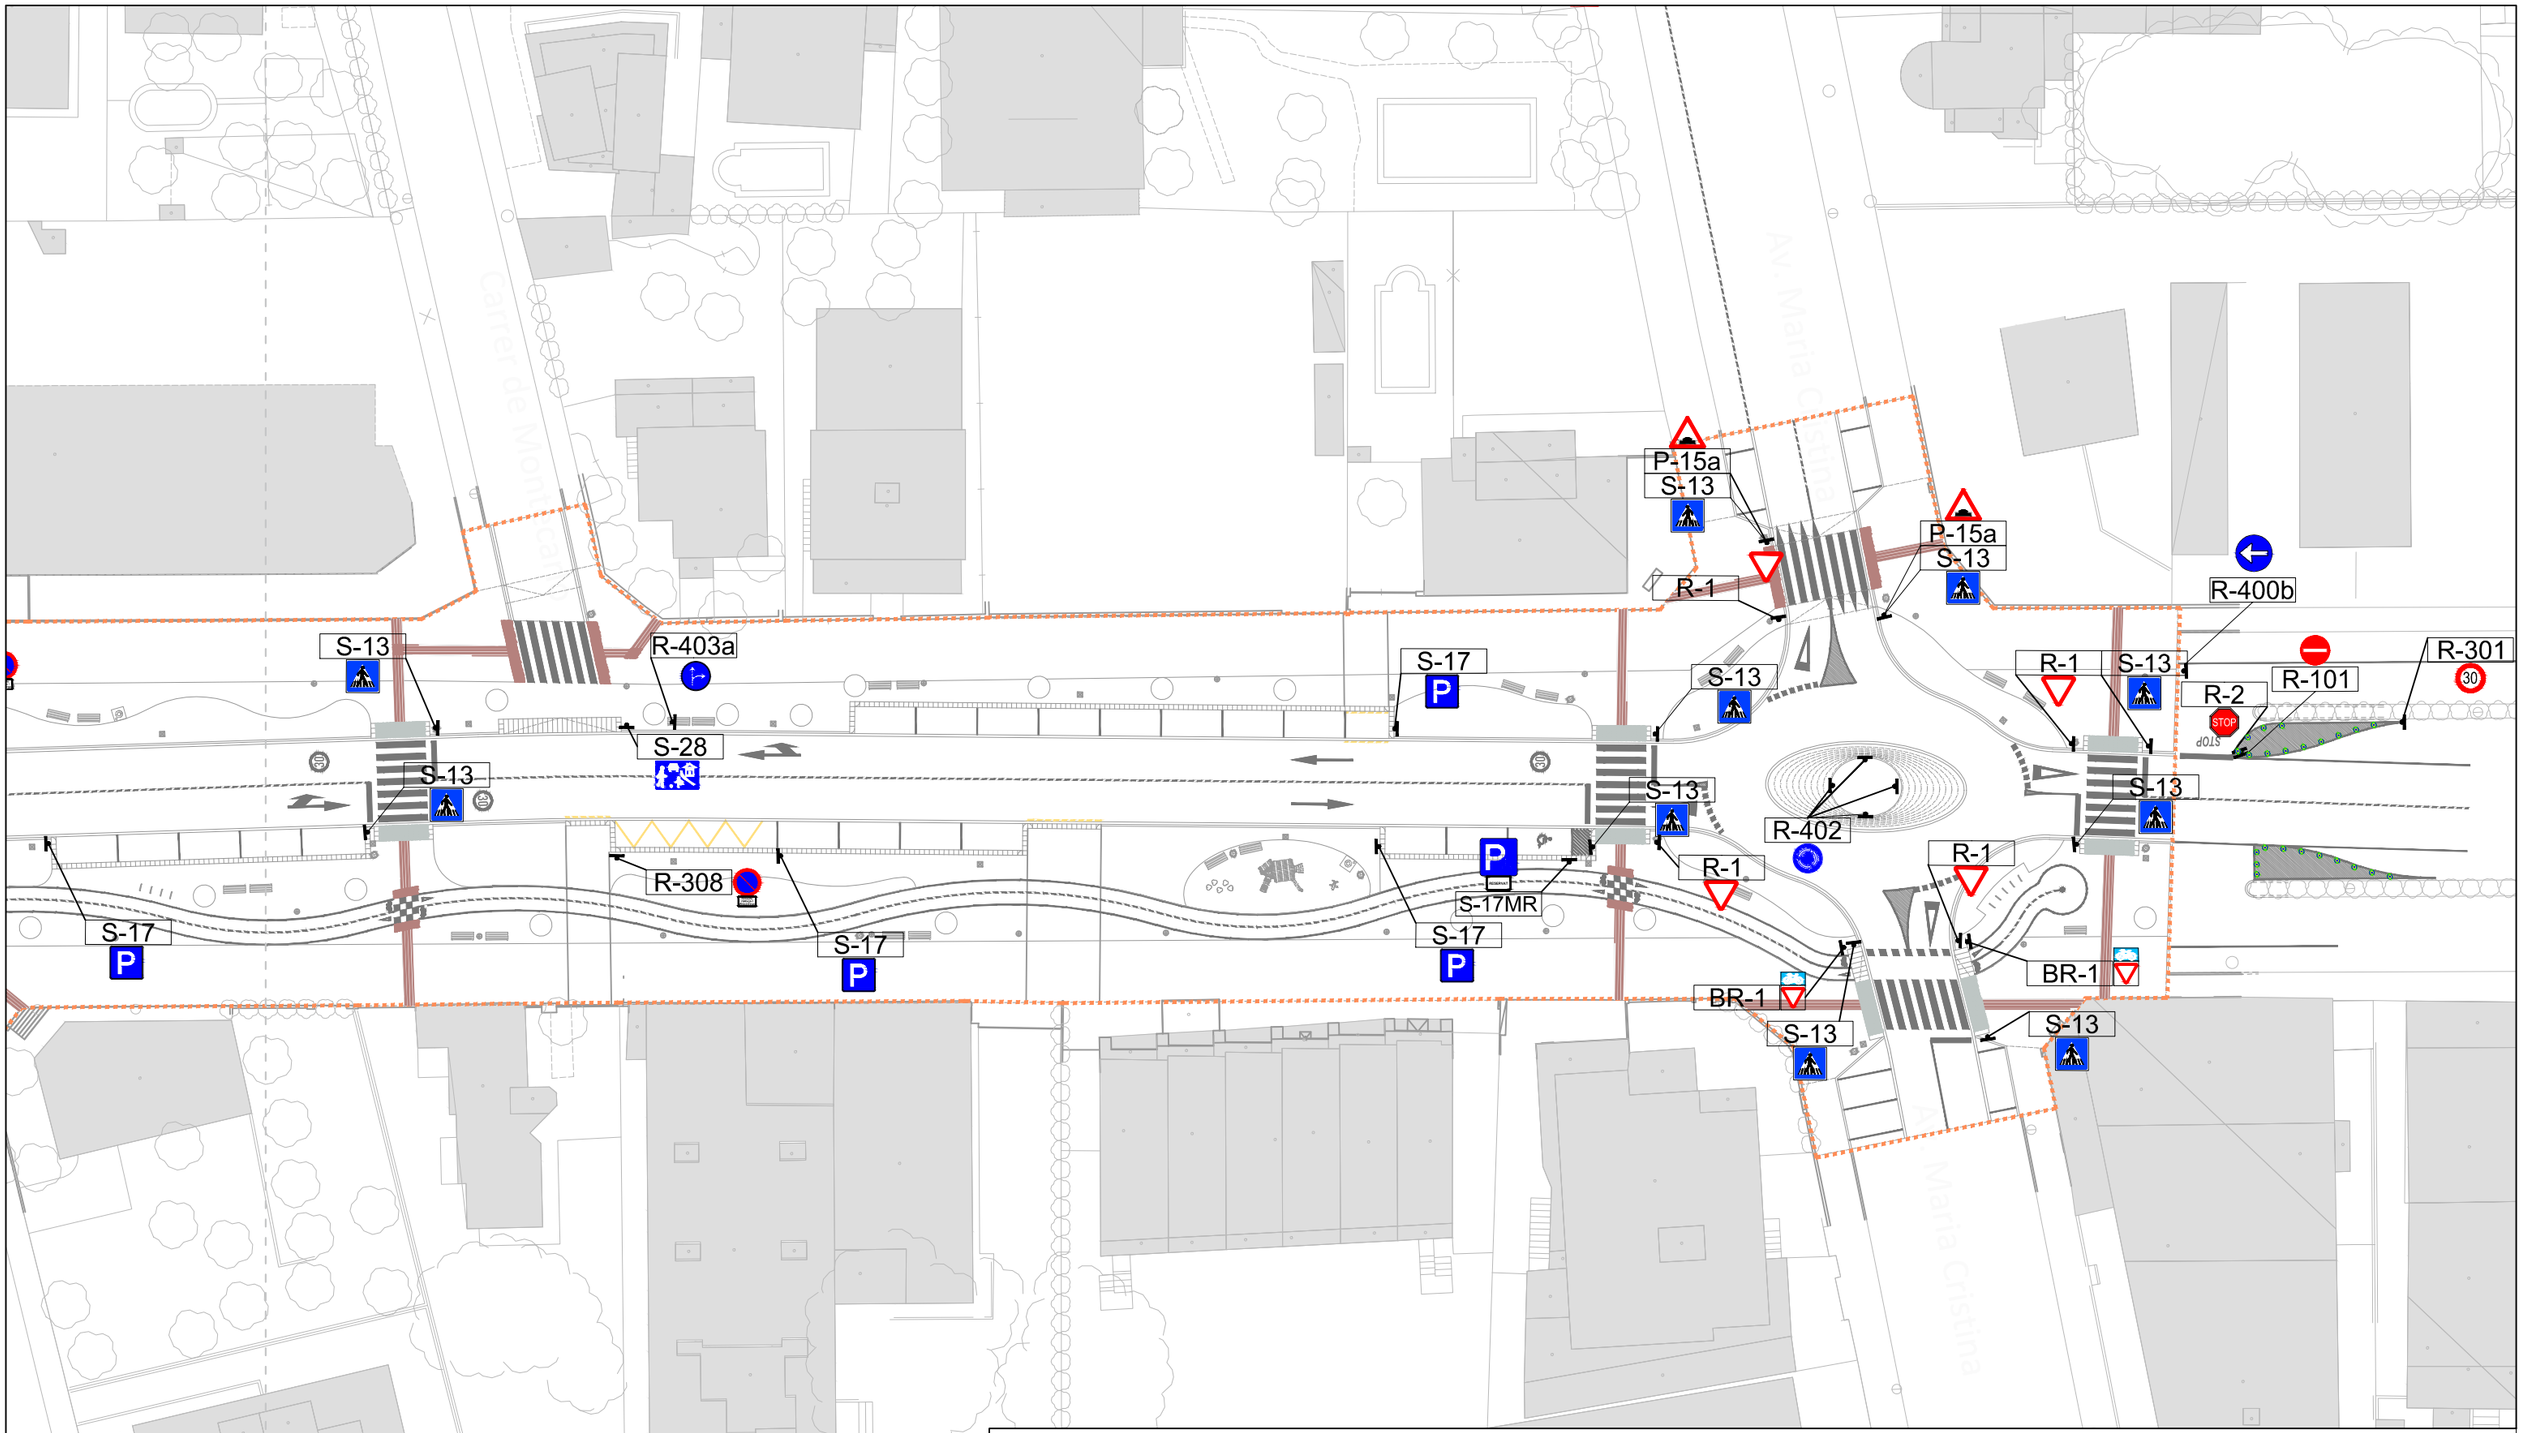

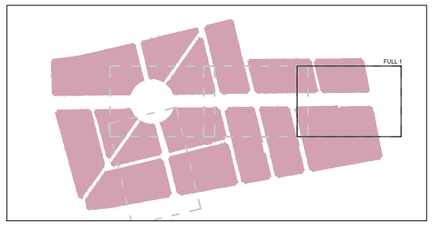

LLEGENDA

- Límit del projecte. Àmbit d'actuació general.
- Límit de l'àmbit de la fase d'execució IIIa.
- Límit de l'àmbit de la fase d'execució IIIb.
- Senyals tipus P. Advertiment de perill. 900 mm.
- Senyal tipus R-1. Prioritat. Cediu el pas. 900 mm.
- Senyals tipus R. Prohibició (serie 100) / restricció (series 100 y 200). 600 mm.
- Senyals tipus R (serie 400). Obligació. 600 mm.
- Senyals tipus S. Indicació. 600 mm.
- Senyal tipus BR-1 Via Ciclista. Prioritat. Cedeixi el pas. 300x350 mm (triangle 250 mm).
- Senyal tipus BS-13 Via Ciclista. Situació de pas de vianants. 300x350 mm (quadrat 225 mm).
- Balisa cilíndrica.

MARQUES VIÀRIES DE CIRCULACIÓ

LONGITUDINALS DISCONTINUES	M-1.3	SEPARACIÓ DE CARRILS NORMALS.	0.10	2.00	5.50
	M-1.7	CARRILS ESPECIALS. ENTRADA O SORTIDA.	0.30	1.00	1.00
	M-1.10	PREAVÍS DE MARCA CONTÍNUA O PERILL.	0.10	2.00	1.00
	M-1.12	VORA DE CALÇADA.	0.15	1.00	2.00
LONGITUDINALS CONTÍNUES	M-2.1	SEPARACIÓ DE CARRILS MATEIX SENTIT.	0.10	---	---
	M-2.2	PROHIBICIÓ D'AVANÇAMENT.	0.10	---	---
	M-2.4	SEPARACIÓ DE CARRILS ESPECIALS.	0.30	---	---
	M-2.6	VORA DE CALÇADA	0.10	---	---
CONTÍNUA ADOSSADA A DISCONTINUA LONGITUDINALS CONTÍNUES	M-3.3	ORDENACIÓ D'AVANÇAMENT.	0.10	2.00	5.50
	M-4.1	LÍNIA DE DETENCIÓ.	0.40	---	---
TRANSVERSALS DISCONTINUES	M-4.2	LÍNIA DE CEDEIXI EL PAS.	0.40	0.80	0.40
	M-4.3	PAS DE VIANANTS.	0.50	4.00	0.50
	M-4.4	PAS DE CICLISTES.	0.50	3.00	0.50
FLETXES	M-5.2	FLETXES.	Amplo	Traç	Obertura
INCRIPCIONS	M-6.4	INSCRIPCIÓ STOP.	VEURE PLÀNOL DETALLS		
	M-6.5	SÍMBOL CEDEIXI EL PAS			
ALTRES MARQUES	M-7.2	CEBREADOS.			
	M-7.3 y M-7.4	DELIMITACIÓ DE PLACES D'APARCAMENT.			

Promotor: AJUNTAMENT DE MONT-ROIG DEL CAMP. Carretera de Colldejou, s/n 43300 Mont-roig del Camp (Tarragona). Carrer de Sòria, 14 43892 Miami Platja (Tarragona)

PROJECTE EXECUTIU DE LES OBRES DE RENOVACIÓ DELS PAVIMENTS I SERVEIS DE L'AV. BARCELONA, FASE III, TRAM COMPRÈS ENTRE LA PL. TARRAGONA I L'AV. MARIA CRISTINA DE MIAMI PLATJA (TARRAGONA)

Equip redactor: GRUPO DAYHE DEVELOPMENT & INVESTMENT. c/ En Sanç, nº3-1 46001 València www.grupodayhe.es

Per l'equip redactor: José Fco. Bedmar del Peral, Ingeniero OO.PP. Col. 18.442; Maria Arenas Huerta, Ingeniera CCP. Col. 35.842

Escala: Original UNE A3 1:500

Data: Desembre de 2022

Títol del plànol: PLANTA GENERAL. TEXTURES DE LA URBANITZACIÓ

Nº: 05.10

Full: 2 de 5

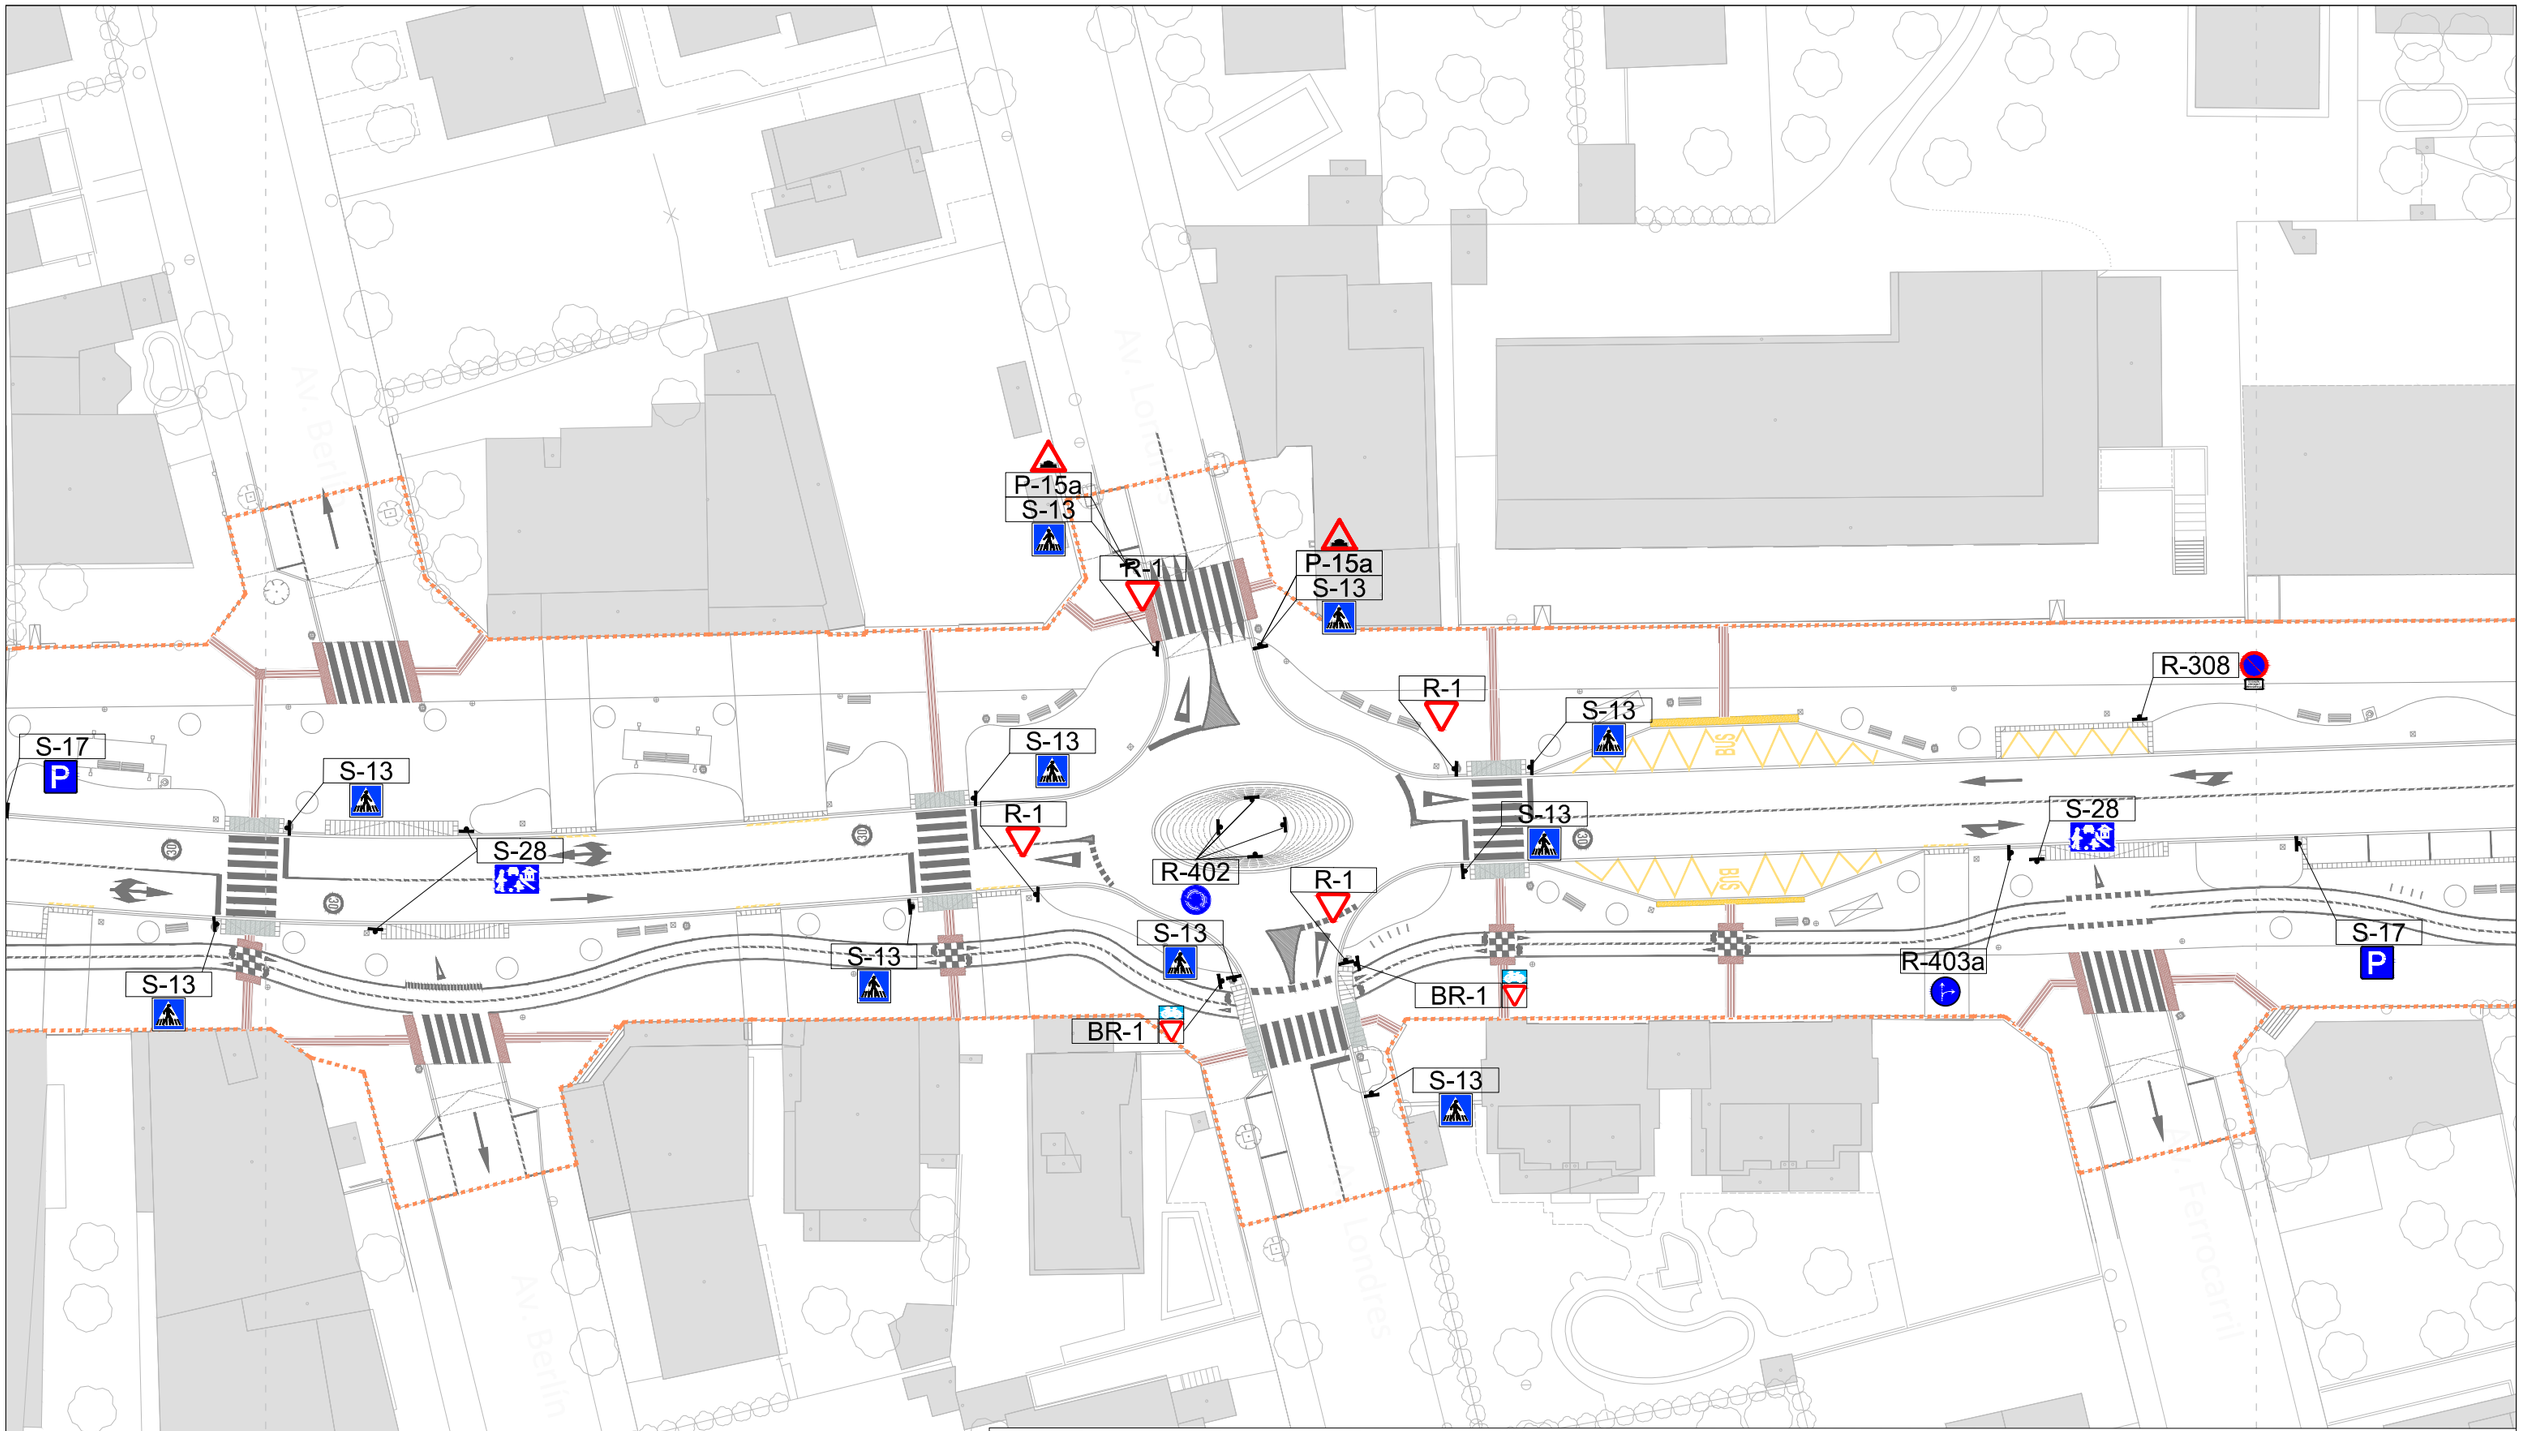

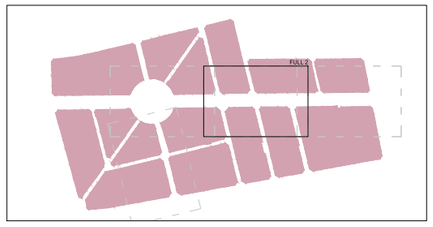

LLEGENDA

- Límit del projecte. Àmbit d'actuació general.
- Límit de l'àmbit de la fase d'execució IIIa.
- Límit de l'àmbit de la fase d'execució IIIb.
- Senyals tipus P. Advertiment de perill. 900 mm.
- Senyal tipus R-1. Prioritat. Cediu el pas. 900 mm.
- Senyals tipus R. Prohibició (serie 100) / restricció (series 100 y 200). 600 mm.
- Senyals tipus R (serie 400). Obligació. 600 mm.
- Senyals tipus S. Indicació. 600 mm.
- Senyal tipus BR-1 Via Ciclista. Prioritat. Cedeixi el pas. 300x350 mm (triangle 250 mm).
- Senyal tipus BS-13 Via Ciclista. Situació de pas de vianants. 300x350 mm (quadrat 225 mm).
- Balisa cilíndrica.

MARQUES VIÀRIES DE CIRCULACIÓ

LONGITUDINALS DISCONTINUES	M-1.3	SEPARACIÓ DE CARRILS NORMALS.	0.10	2.00	5.50
	M-1.7	CARRILS ESPECIALS, ENTRADA O SORTIDA.	0.30	1.00	1.00
	M-1.10	PREAVÍS DE MARCA CONTÍNUA O PERILL.	0.10	2.00	1.00
	M-1.12	VORA DE CALÇADA.	0.15	1.00	2.00
LONGITUDINALS CONTÍNUES	M-2.1	SEPARACIÓ DE CARRILS MATEIX SENTIT.	0.10	---	---
	M-2.2	PROHIBICIÓ D'AVANÇAMENT.	0.10	---	---
	M-2.4	SEPARACIÓ DE CARRILS ESPECIALS.	0.30	---	---
	M-2.6	VORA DE CALÇADA.	0.10	---	---
CONTÍNUA ADOSSADA A DISCONTÍNUA	M-3.3	ORDENACIÓ D'AVANÇAMENT.	0.10	2.00	5.50
TRANSVERSALS CONTÍNUES	M-4.1	LÍNIA DE DETENCIÓ.	0.40	---	---
TRANSVERSALS DISCONTÍNUES	M-4.2	LÍNIA DE CEDEIXI EL PAS.	0.40	0.80	0.40
	M-4.3	PAS DE VIANANTS.	0.50	4.00	0.50
	M-4.4	PAS DE CICLISTES.	0.50	3.00	0.50
FLETXES	M-5.2	FLETXES.	Amplè	Traç	Obertura
INCRIPCIONS	M-6.4	INSCRIPCIÓ STOP.	VEURE PLÀNOL DETALLS		
	M-6.5	SÍMBOL CEDEIXI EL PAS			
ALTRES MARQUES	M-7.2	CEBREADOS.			
	M-7.3 y M-7.4	DELIMITACIÓ DE PLACES D'APARCAMENT.			

Promotor: AJUNTAMENT DE MONT-ROIG DEL CAMP. Carretera de Coltdejou, s/n 43300 Mont-roig del Camp (Tarragona). Carrer de Sòria, 14 43892 Miami Platja (Tarragona)

PROJECTE EXECUTIU DE LES OBRES DE RENOVACIÓ DELS PAVIMENTS I SERVEIS DE L'AV. BARCELONA, FASE III, TRAM COMPRÈS ENTRE LA PL. TARRAGONA I L'AV. MARIA CRISTINA DE MIAMI PLATJA (TARRAGONA)

Equip redactor: GRUPO DAYHE DEVELOPMENT & INVESTMENT. c/ En Sanç, nº3-1 46001 València www.grupodayhe.es

Per l'equip redactor: José Fco. Bedmar del Peral, Ingeniero OO.PP. Col. 18.442; Maria Arenas Huerta, Ingeniera CCP. Col. 35.842

Escala: Original UNE A3 1:500

Data: Desembre de 2022

Títol del plànol: SENYALITZACIÓ. PLANTA GENERAL.

Nº: 05.10

Full: 3 de 5

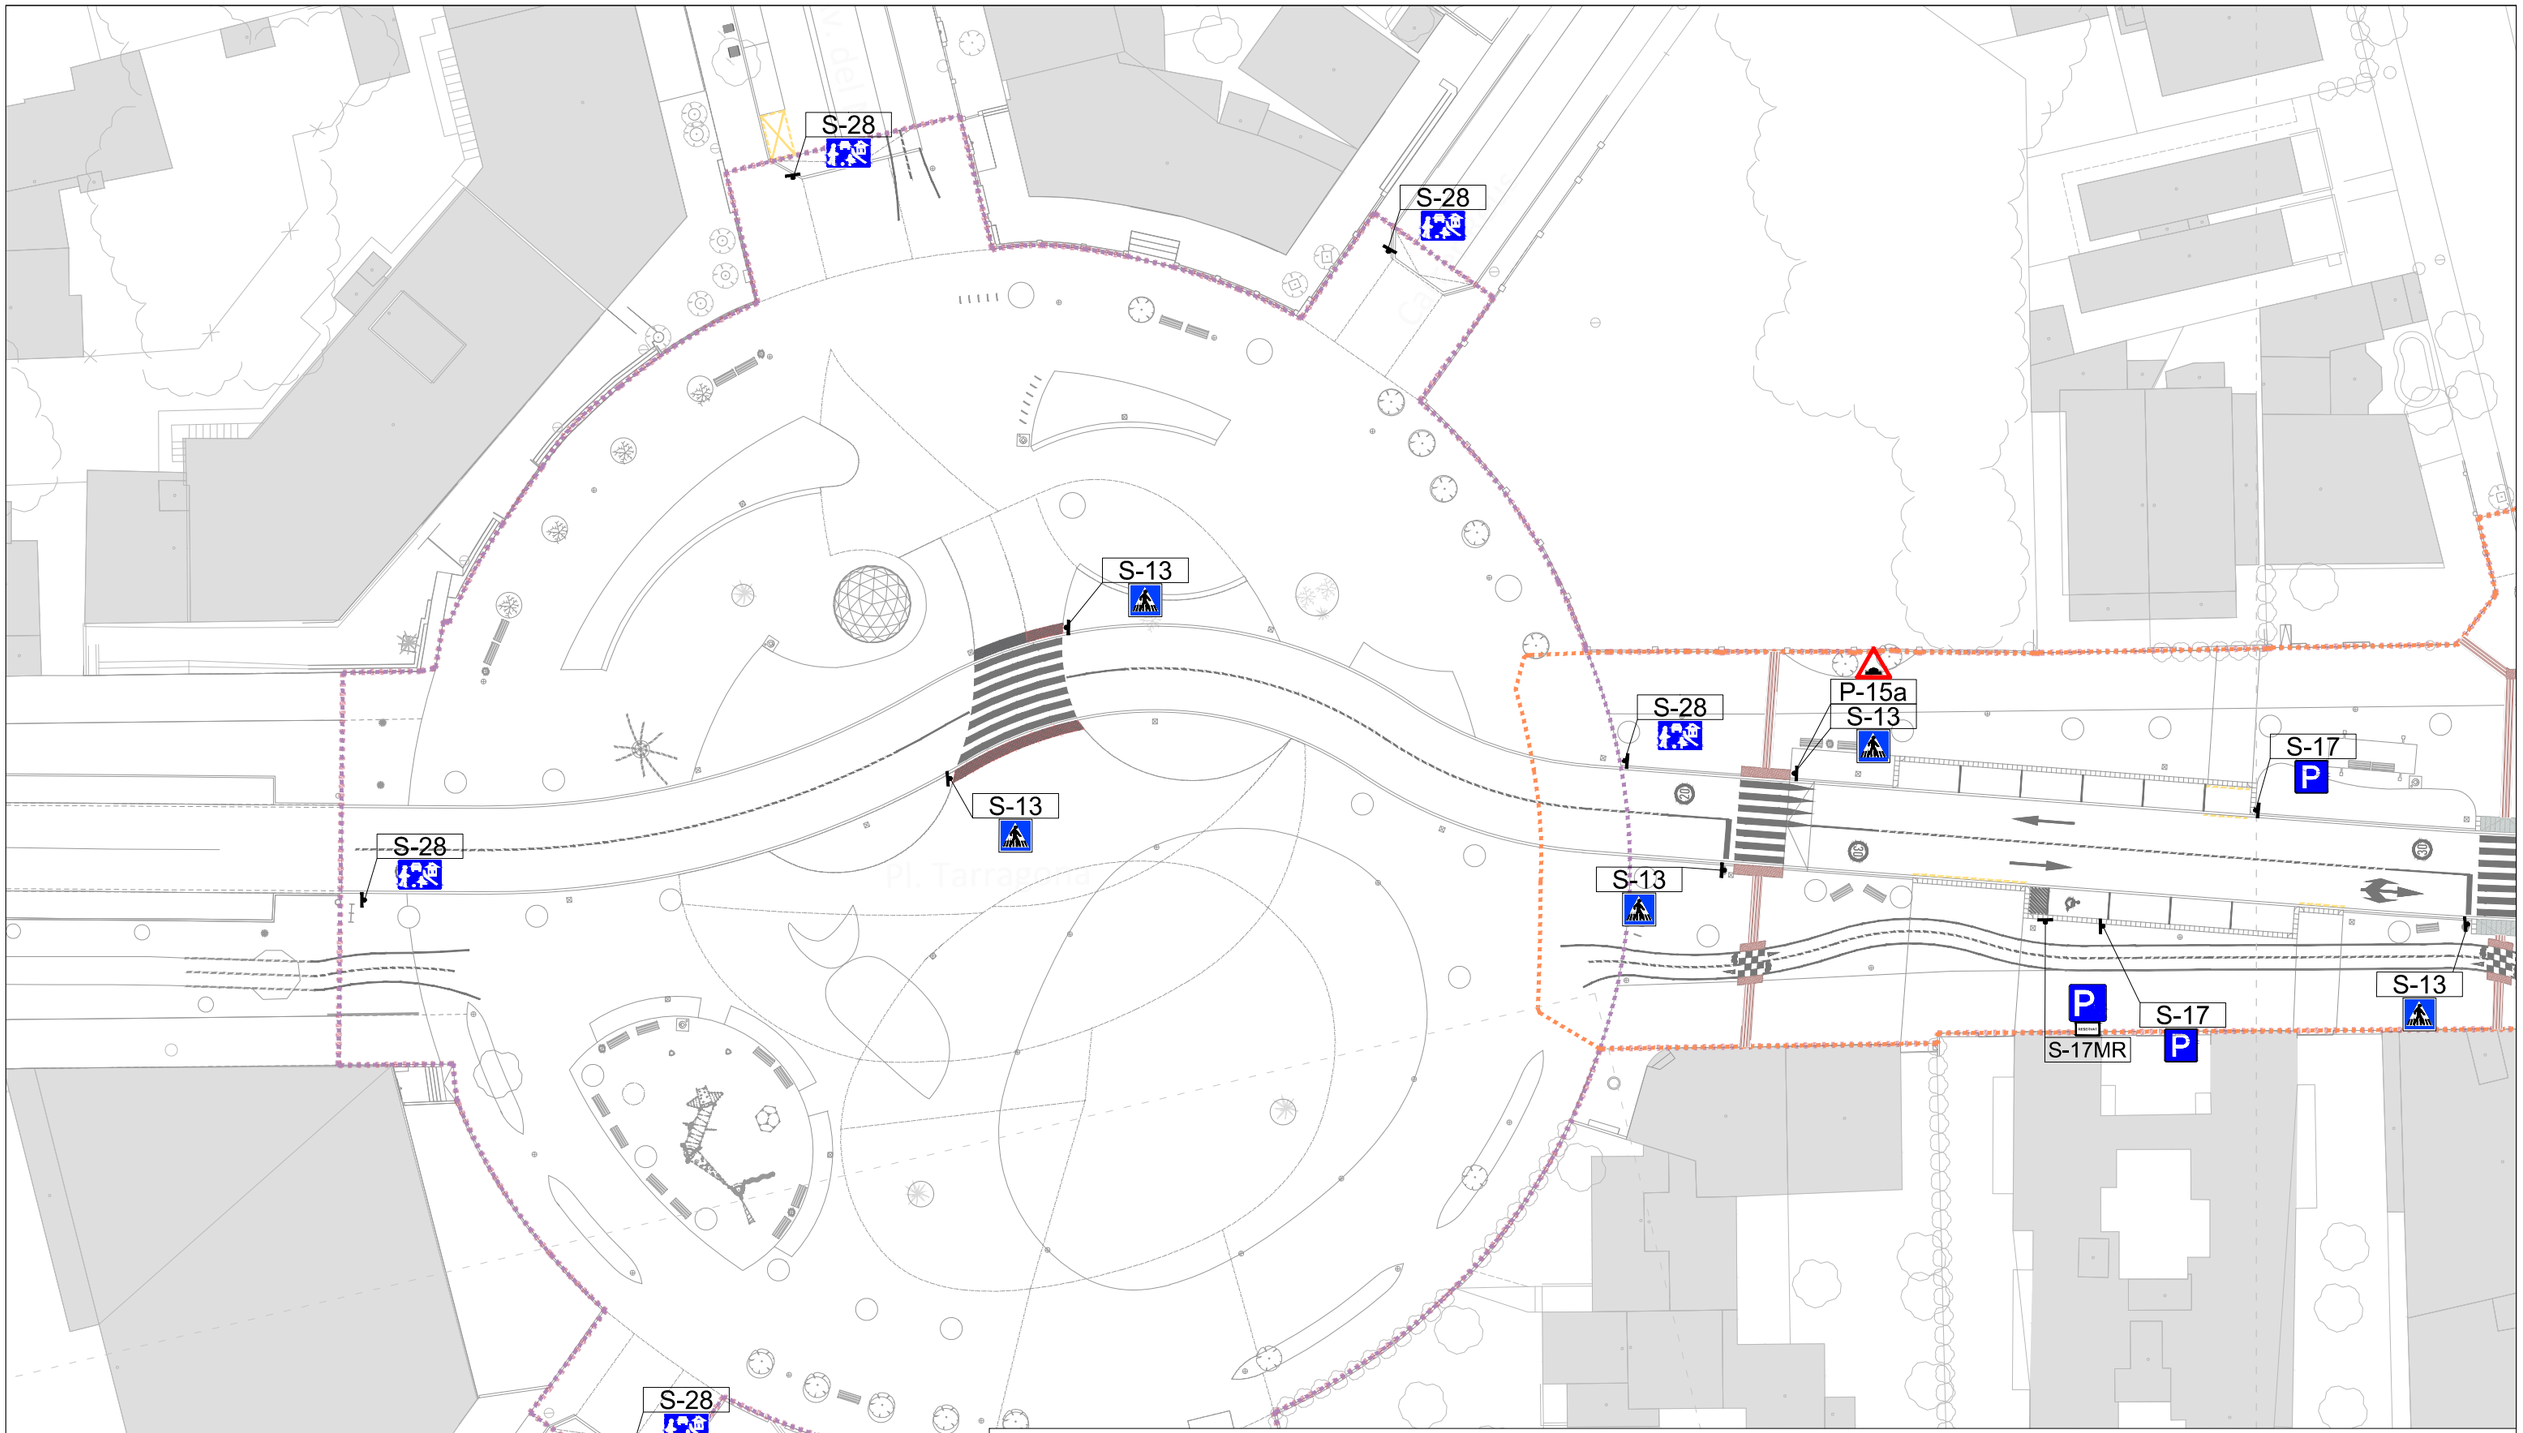

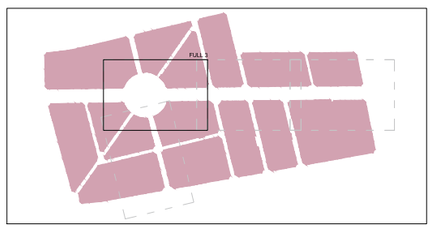

LLEGENDA

- Límit del projecte. Àmbit d'actuació general.
- Límit de l'àmbit de la fase d'execució IIIa.
- Límit de l'àmbit de la fase d'execució IIIb.
- Senyals tipus P. Advertiment de perill. 900 mm.
- Senyal tipus R-1. Prioritat. Cediu el pas. 900 mm.
- Senyals tipus R. Prohibició (serie 100) / restricció (series 100 y 200). 600 mm.
- Senyals tipus R (serie 400). Obligació. 600 mm.
- Senyals tipus S. Indicació. 600 mm.
- Senyal tipus BR-1 Via Ciclista. Prioritat. Cedeixi el pas. 300x350 mm (triangle 250 mm).
- Senyal tipus BS-13 Via Ciclista. Situació de pas de vianants. 300x350 mm (quadrat 225 mm).
- Balisa cilíndrica.

MARQUES VIÀRIES DE CIRCULACIÓ

LONGITUDINALS DISCONTÍNUES	M-1.3	SEPARACIÓ DE CARRILS NORMALS.	0.10	2.00	5.50
	M-1.7	CARRILS ESPECIALS, ENTRADA O SORTIDA.	0.30	1.00	1.00
	M-1.10	PREAVÍS DE MARCA CONTÍNUA O PERILL.	0.10	2.00	1.00
	M-1.12	VORA DE CALÇADA.	0.15	1.00	2.00
LONGITUDINALS CONTÍNUES	M-2.1	SEPARACIÓ DE CARRILS MATEIX SENTIT.	0.10	---	---
	M-2.2	PROHIBICIÓ D'AVANÇAMENT.	0.10	---	---
	M-2.4	SEPARACIÓ DE CARRILS ESPECIALS.	0.30	---	---
	M-2.6	VORA DE CALÇADA.	0.10	---	---
CONTÍNUA ADOSSADA A DISCONTÍNUA	M-3.3	ORDENACIÓ D'AVANÇAMENT.	0.10	2.00	5.50
DISCONTÍNUA ADOSSADA A CONTÍNUA	M-4.1	LÍNIA DE DETENCIÓ.	0.40	---	---
TRANSVERSALS DISCONTÍNUES	M-4.2	LÍNIA DE CEDEIXI EL PAS.	0.40	0.80	0.40
	M-4.3	PAS DE VIANANTS.	0.50	4.00	0.50
	M-4.4	PAS DE CICLISTES.	0.50	3.00	0.50
FLETXES	M-5.2	FLETXES.	Amplo	Traç	Obertura
INCRIPCIONS	M-6.4	INSCRIPCIÓ STOP.	VEURE PLÀNOL DETALLS		
	M-6.5	SÍMBOL CEDEIXI EL PAS			
ALTRES MARQUES	M-7.2	CEBREADOS.			
	M-7.3 y M-7.4	DELIMITACIÓ DE PLACES D'APARCAMENT.			

Promotor: AJUNTAMENT DE MONT-ROIG DEL CAMP — Carretera de Colldejou, s/n, 43300 Mont-roig del Camp (Tarragona) — Carrer de Sòria, 14, 43892 Miami Platja (Tarragona)

PROJECTE EXECUTIU DE LES OBRES DE RENOVACIÓ DELS PAVIMENTS I SERVEIS DE L'AV. BARCELONA, FASE III, TRAM COMPRÈS ENTRE LA PL. TARRAGONA I L'AV. MARIA CRISTINA DE MIAMI PLATJA (TARRAGONA)

Equip redactor: GRUPO DAYHE DEVELOPMENT & INVESTMENT — c/ En Sanç, nº3-1, 46001 València, www.grupodayhe.es

Per l'equip redactor: José Fco. Bedmar del Peral, Ingeniero OO.PP. Col. 18.442 — Maria Arenas Huerta, Ingeniera CCP. Col. 35.842

Escala: Original UNE A3 1:500

Data: Desembre de 2022

Títol del plànol: SENYALITZACIÓ. PLANTA GENERAL.

Nº: 05.10

Full: 4 de 5

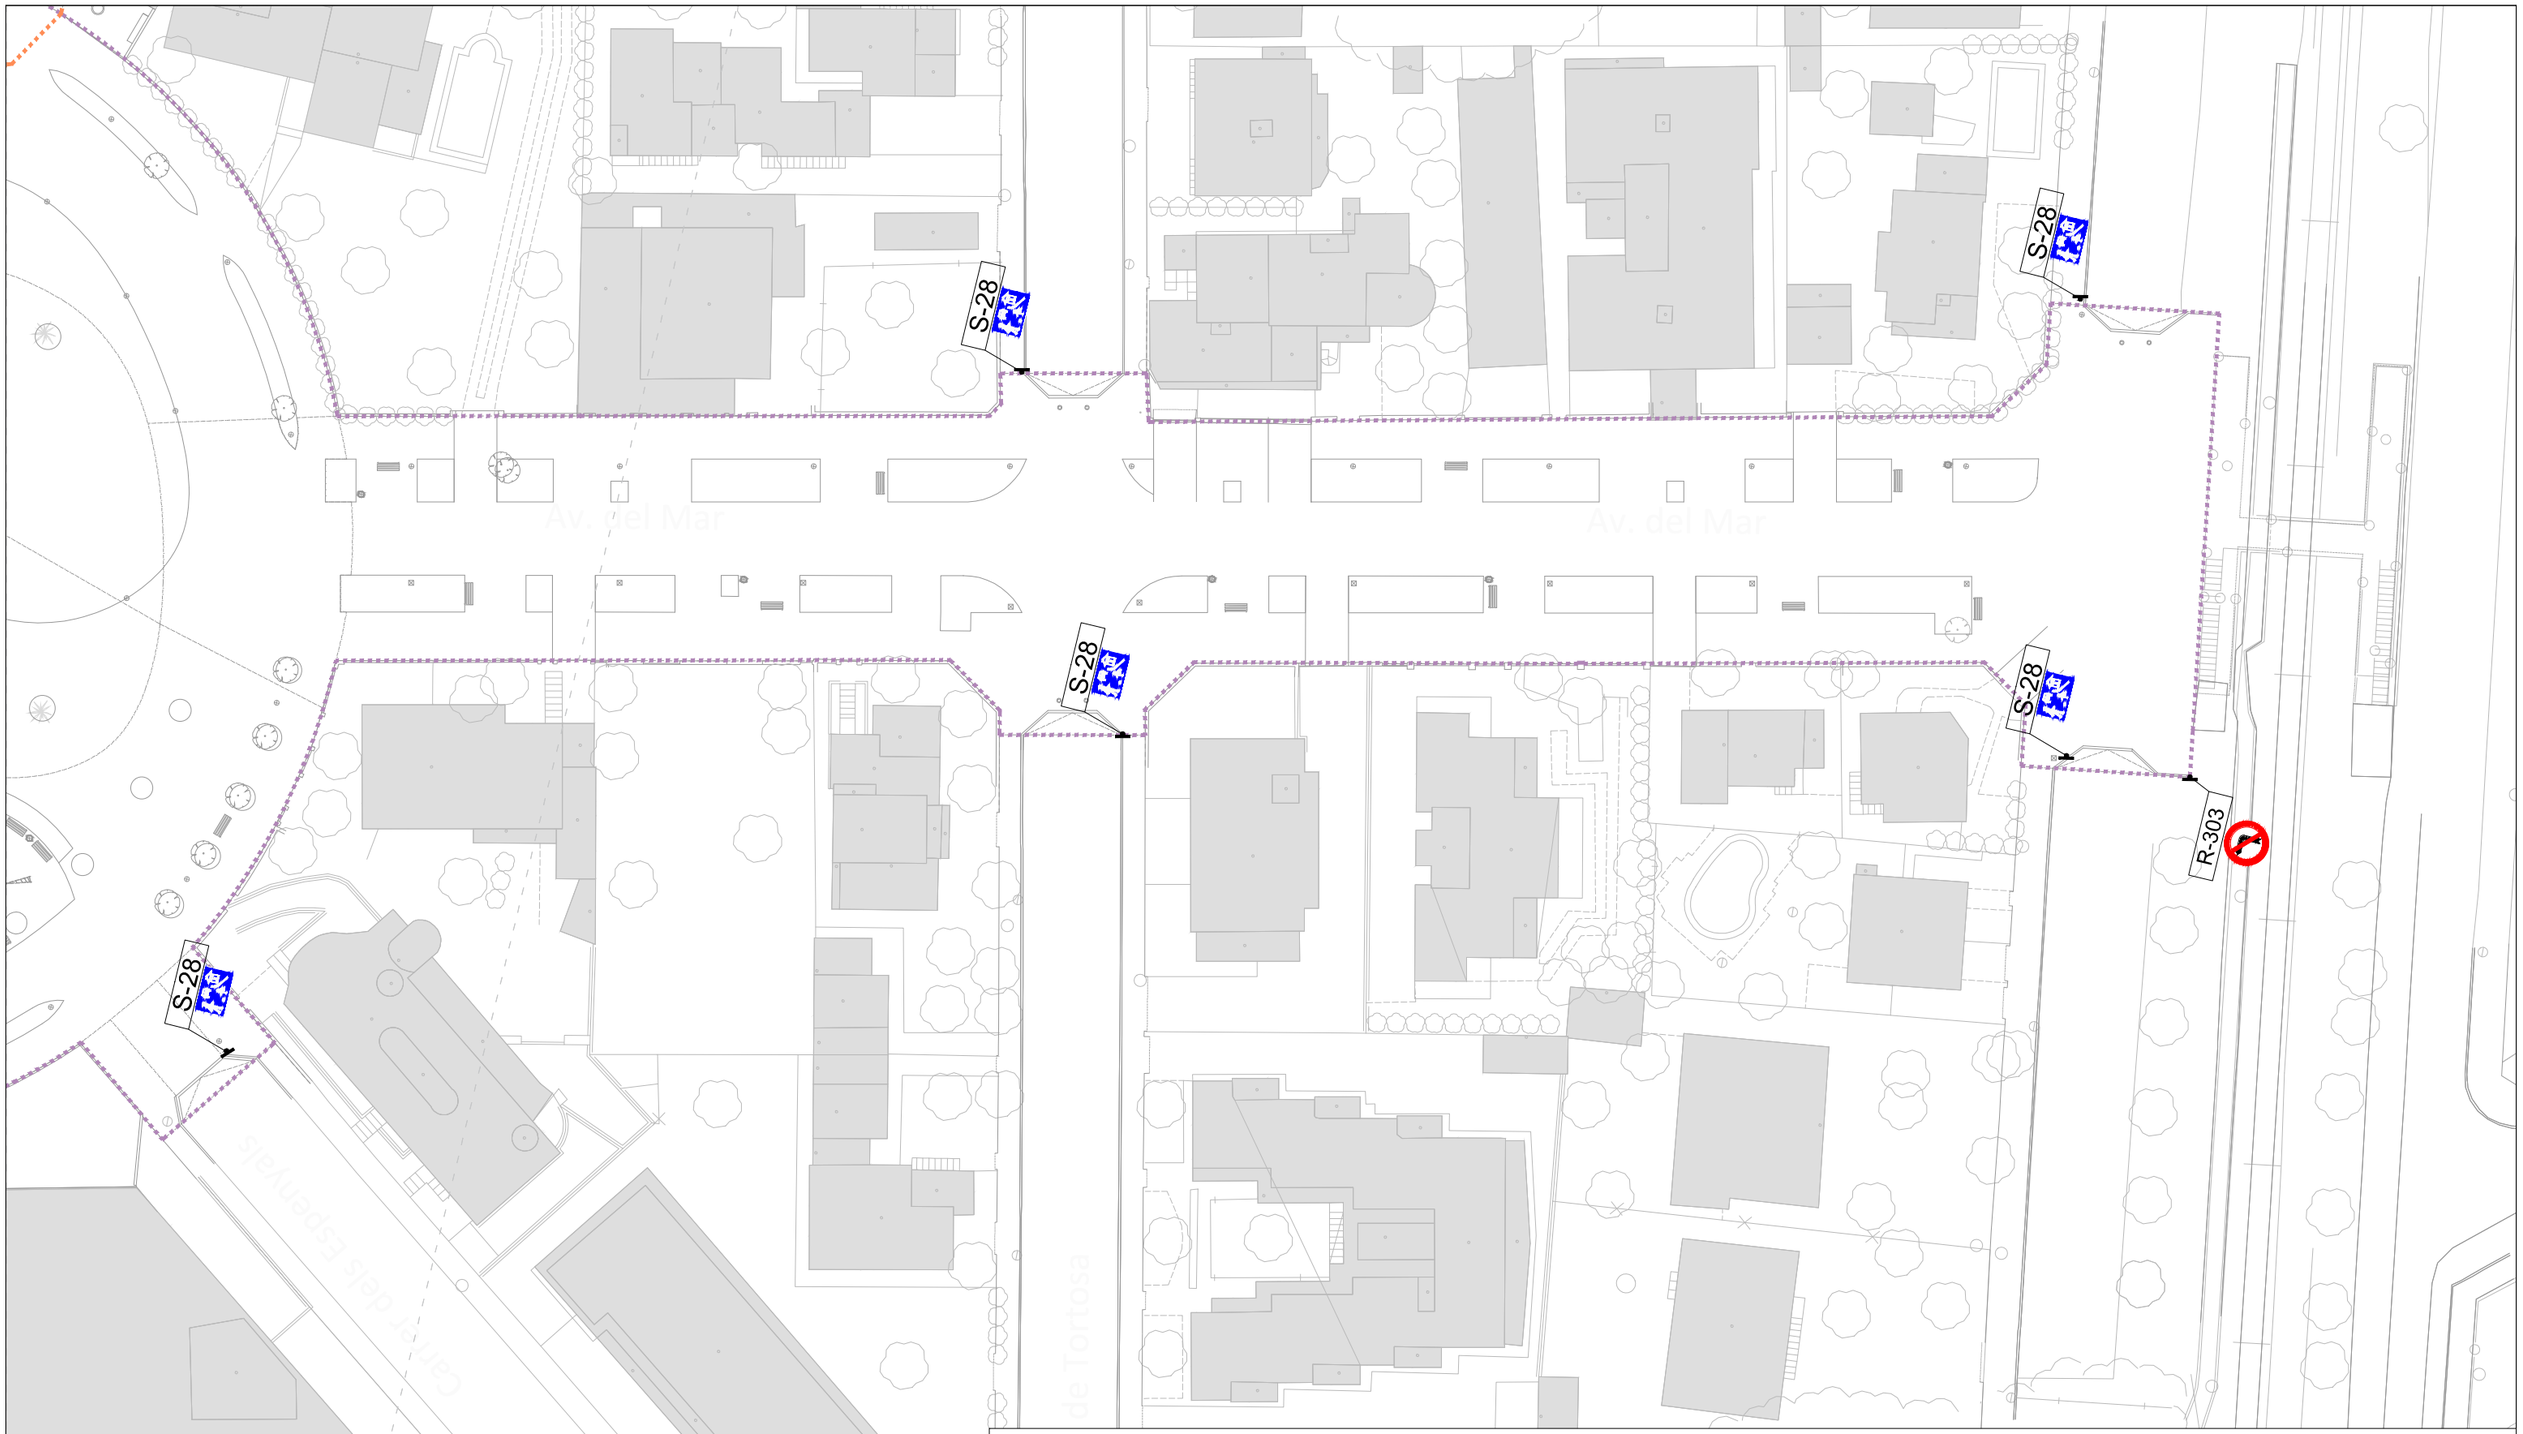

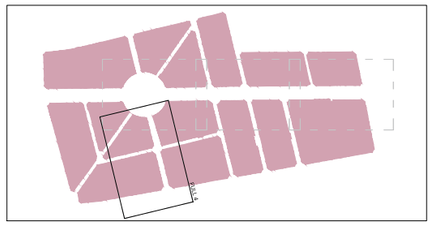

LLEGENDA

- Límit del projecte. Àmbit d'actuació general.
- Límit de l'àmbit de la fase d'execució IIIa.
- Límit de l'àmbit de la fase d'execució IIIb.
- Senyals tipus P. Advertiment de perill. 900 mm.
- Senyal tipus R-1. Prioritat. Cediu el pas. 900 mm.
- Senyals tipus R. Prohibició (serie 100) / restricció (series 100 y 200). 600 mm.
- Senyals tipus R (serie 400). Obligació. 600 mm.
- Senyals tipus S. Indicació. 600 mm.
- Senyal tipus BR-1 Via Ciclista. Prioritat. Cedeixi el pas. 300x350 mm (triangle 250 mm).
- Senyal tipus BS-13 Via Ciclista. Situació de pas de vianants. 300x350 mm (quadrat 225 mm).
- Balisa cilíndrica.

MARQUES VIÀRIES DE CIRCULACIÓ

			Ample	Traç	Obertura
LONGITUDINALS DISCONTINUES	M-1.3	SEPARACIÓ DE CARRILS NORMALS.	0.10	2.00	5.50
	M-1.7	CARRILS ESPECIALS, ENTRADA O SORTIDA.	0.30	1.00	1.00
	M-1.10	PREAVÍS DE MARCA CONTÍNUA O PERILL.	0.10	2.00	1.00
	M-1.12	VORA DE CALÇADA.	0.15	1.00	2.00
LONGITUNDIALS CONTÍNUES	M-2.1	SEPARACIÓ DE CARRILS MATEIX SENTIT:	0.10	---	---
	M-2.2	PROHIBICIÓ D'AVANÇAMENT:	0.10	---	---
	M-2.4	SEPARACIÓ DE CARRILS ESPECIALS.	0.30	---	---
	M-2.6	VORA DE CALÇADA	0.10	---	---
CONTÍNUA ADOSSADA A DISCONTÍNUA LONGITUDINAL	M-3.3	ORDENACIÓ D'AVANÇAMENT:	0.10	2.00	5.50
TRANSVERSALS CONTÍNUES	M-4.1	LÍNIA DE DETENCIÓ.	0.40	---	---
	M-4.2	LÍNIA DE CEDEIXI EL PAS.	0.40	0.80	0.40
TRANSVERSALS DISCONTÍNUES	M-4.3	PAS DE VIANANTS.	0.50	4.00	0.50
	M-4.4	PAS DE CICLISTES.	0.50	3.00	0.50
FLETXES	M-5.2	FLETXES.			
INCRIPCIONS	M-6.4	INSCRIPCIÓ STOP.			
	M-6.5	SÍMBOL CEDEIXI EL PAS			
ALTRES MARQUES	M-7.2	CEBREADOS.			
	M-7.3 y M-7.4	DELIMITACIÓ DE PLACES D'APARCAMENT.			

VEURE PLÀNOL DETALLS

Promotor: AJUNTAMENT DE MONT-ROIG DEL CAMP — Carretera de Colldejou, s/n, 43300 Mont-roig del Camp (Tarragona) — Carrer de Sòria, 14, 43892 Miami Platja (Tarragona)

PROJECTE EXECUTIU DE LES OBRES DE RENOVACIÓ DELS PAVIMENTS I SERVEIS DE L'AV. BARCELONA, FASE III, TRAM COMPRÈS ENTRE LA PL. TARRAGONA I L'AV. MARIA CRISTINA DE MIAMI PLATJA (TARRAGONA)

Equip redactor: GRUPO DAYHE DEVELOPMENT & INVESTMENT — c/ En Sanç, nº3-1, 46001 València, www.grupodayhe.es

Per l'equip redactor: José Fco. Bedmar del Peral, Ingeniero OO.PP. Col. 18.442 — Maria Arenas Huerta, Ingeniera CCP. Col. 35.842

Escala: Original UNE A3 1:500

Data: Desembre de 2022

Títol del plànol: SENYALITZACIÓ. PLANTA GENERAL.

Nº: 05.10

Full: 5 de 5

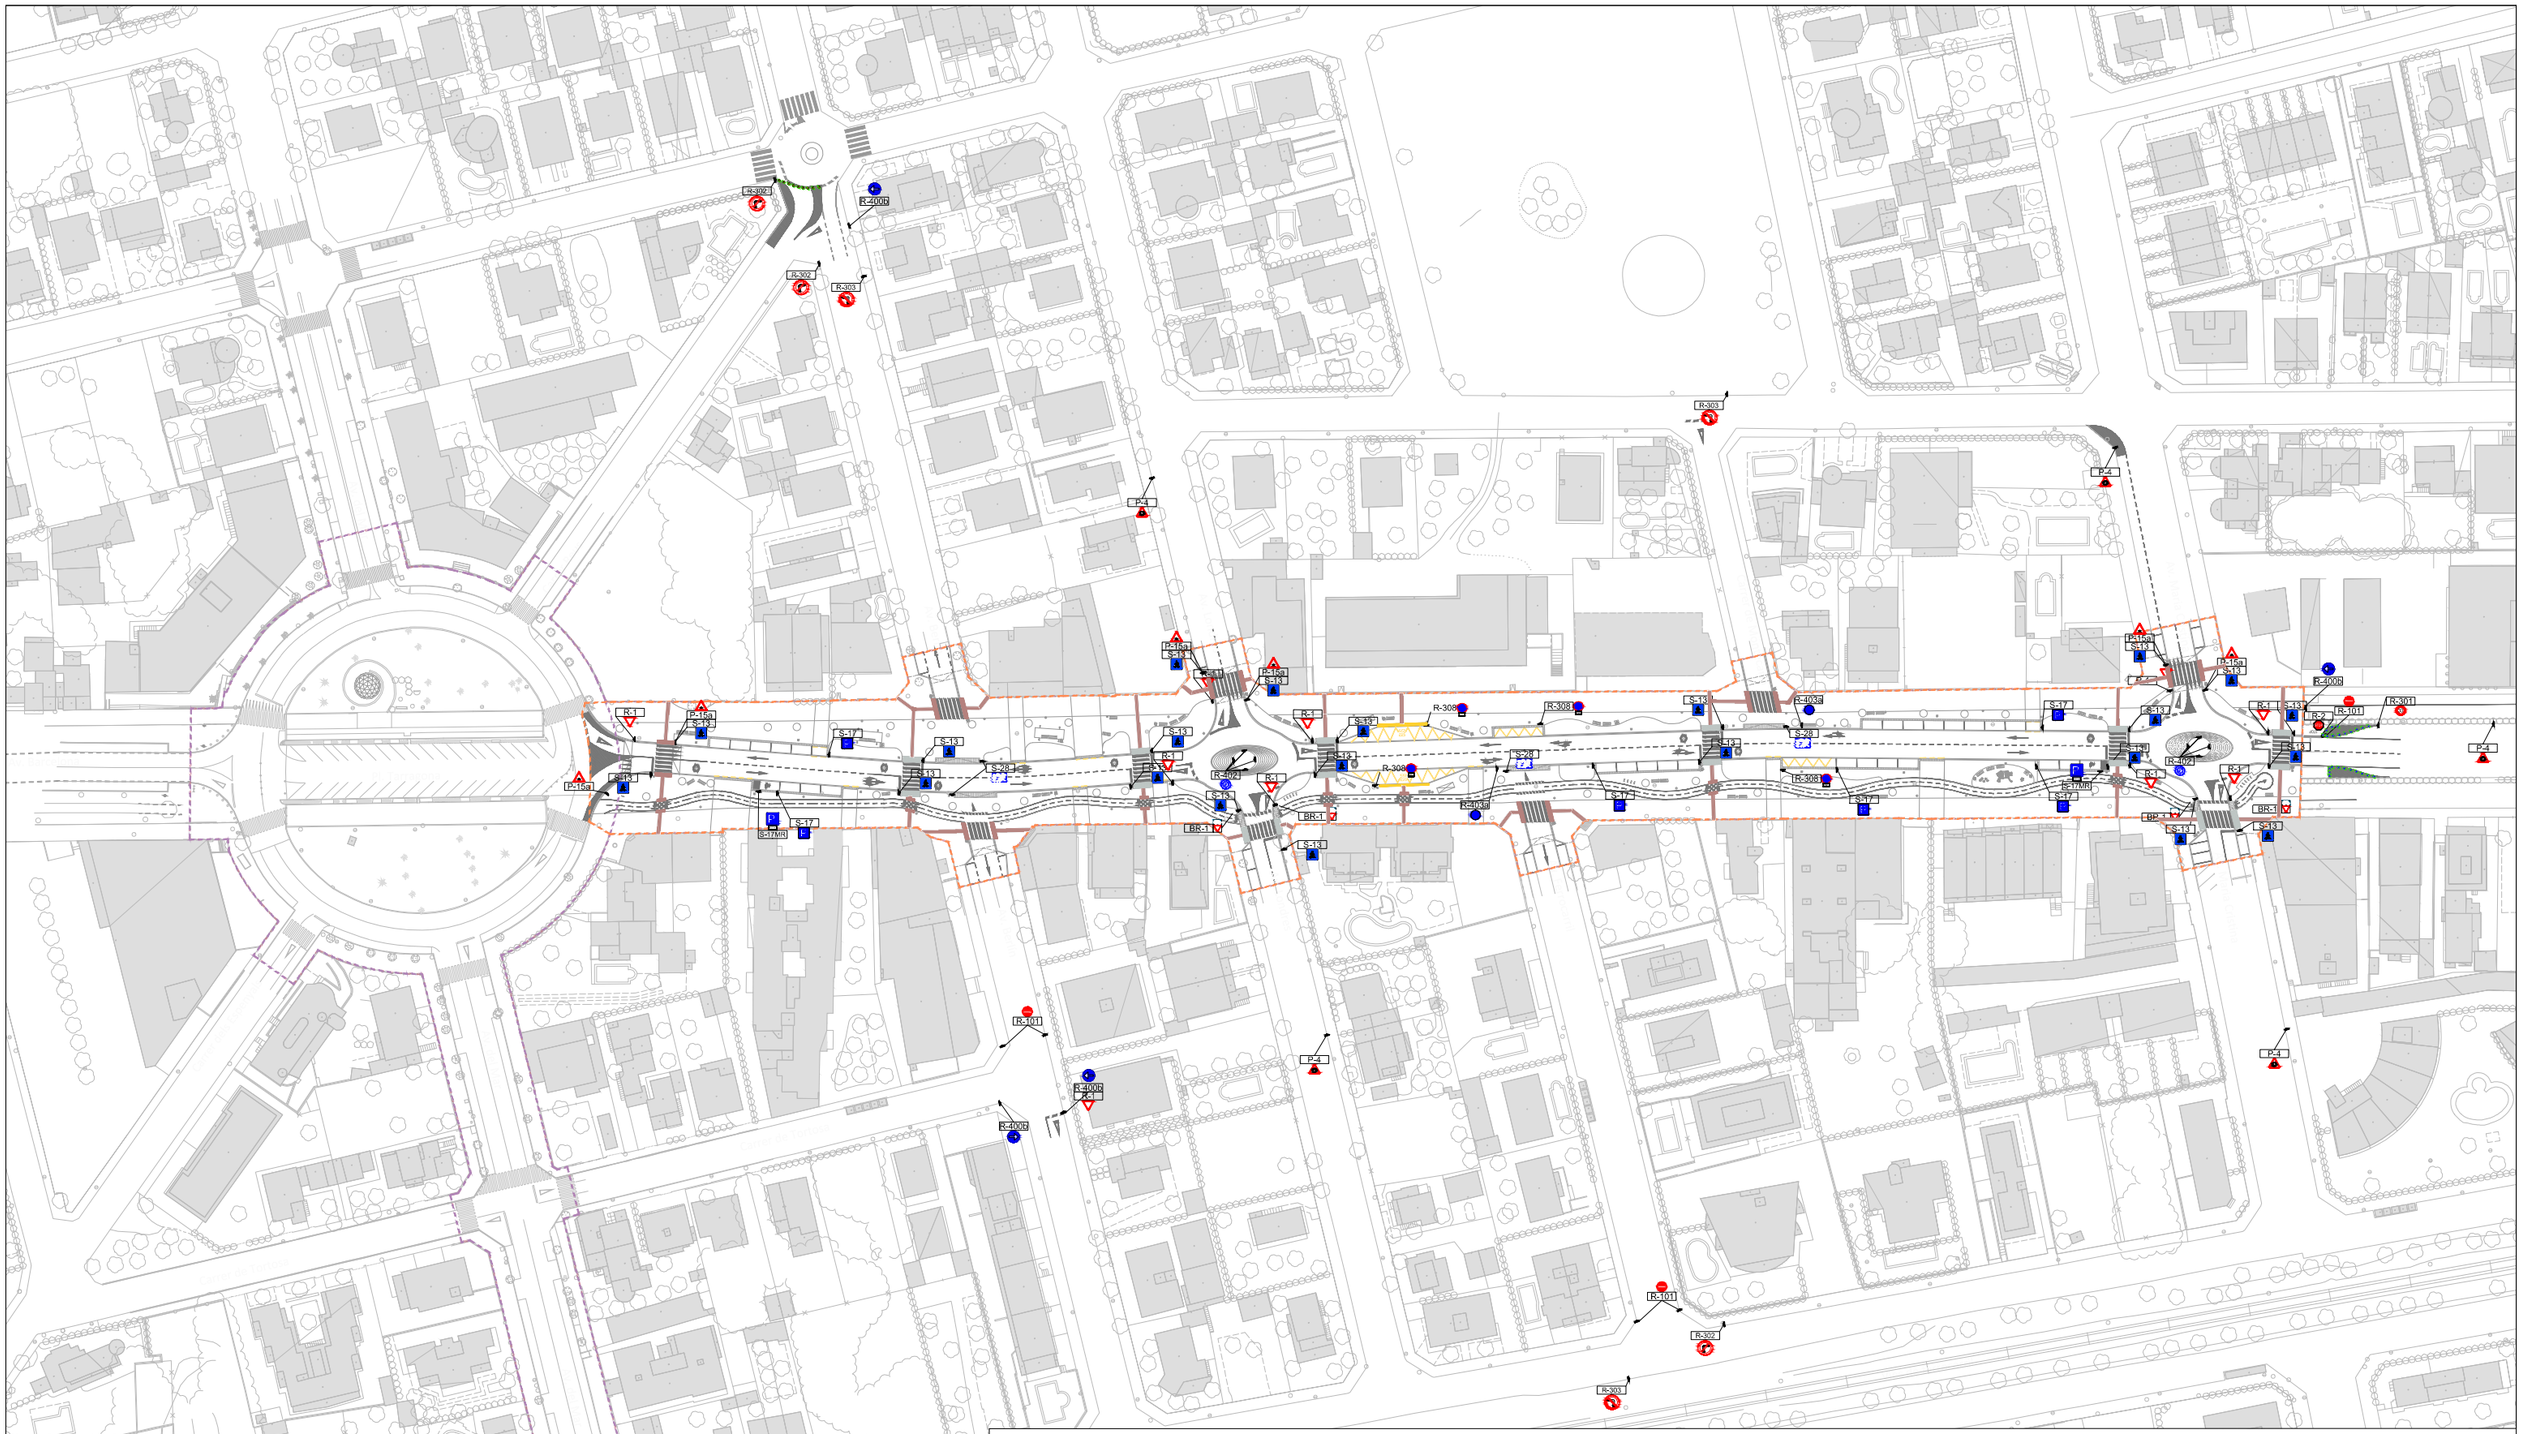

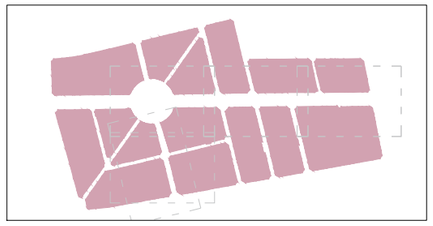

LLEGENDA

- Límit del projecte. Àmbit d'actuació general.
- Límit de l'àmbit de la fase d'execució IIIa.
- Límit de l'àmbit de la fase d'execució IIIb.
- Senyals tipus P. Advertiment de perill. 900 mm.
- Senyal tipus R-1. Prioritat. Cediu el pas. 900 mm.
- Senyals tipus R. Prohibició (serie 100) / restricció (series 100 y 200). 600 mm.
- Senyals tipus R (serie 400). Obligació. 600 mm.
- Senyals tipus S. Indicació. 600 mm.
- Senyal tipus BR-1 Via Ciclista. Prioritat. Cedeixi el pas. 300x350 mm (triangle 250 mm).
- Senyal tipus BS-13 Via Ciclista. Situació de pas de vianants. 300x350 mm (quadrat 225 mm).
- Balisa cilíndrica.

MARQUES VIÀRIES DE CIRCULACIÓ

LONGITUDINALS DISCONTINUES	M-1.3	SEPARACIÓ DE CARRILS NORMALS.	0.10	2.00	5.50
	M-1.7	CARRILS ESPECIALS, ENTRADA O SORTIDA.	0.30	1.00	1.00
	M-1.10	PREAVÍS DE MARCA CONTÍNUA O PERILL.	0.10	2.00	1.00
	M-1.12	VORA DE CALÇADA.	0.15	1.00	2.00
LONGITUDINALS CONTÍNUES	M-2.1	SEPARACIÓ DE CARRILS MATEIX SENTIT.	0.10	---	---
	M-2.2	PROHIBICIÓ D'AVANÇAMENT.	0.10	---	---
	M-2.4	SEPARACIÓ DE CARRILS ESPECIALS.	0.30	---	---
	M-2.6	VORA DE CALÇADA.	0.10	---	---
CONTÍNUA ADOSSADA A DISCONTÍNUA	M-3.3	ORDENACIÓ D'AVANÇAMENT.	0.10	2.00	5.50
TRANSVERSALS DISCONTÍNUES	M-4.1	LÍNIA DE DETENCIÓ.	0.40	---	---
	M-4.2	LÍNIA DE CEDEIXI EL PAS.	0.40	0.80	0.40
TRANSVERSALS DISCONTÍNUES	M-4.3	PAS DE VIANANTS.	0.50	4.00	0.50
	M-4.4	PAS DE CICLISTES.	0.50	3.00	0.50
FLETXES	M-5.2	FLETXES.	Amplo	Traç	Obertura
INCRIPCIONS	M-6.4	INSCRIPCIÓ STOP.	VEURE PLÀNOL DETALLS		
	M-6.5	SÍMBOL CEDEIXI EL PAS			
ALTRES MARQUES	M-7.2	CEBREADOS.			
	M-7.3 y M-7.4	DELIMITACIÓ DE PLACES D'APARCAMENT.			

Promotor: AJUNTAMENT DE MONT-ROIG DEL CAMP — Carretera de Coltdejou, s/n, 43300 Mont-roig del Camp (Tarragona) — Carrer de Sòria, 14, 43892 Miami Platja (Tarragona)

PROJECTE EXECUTIU DE LES OBRES DE RENOVACIÓ DELS PAVIMENTS I SERVEIS DE L'AV. BARCELONA, FASE III, TRAM COMPRÈS ENTRE LA PL. TARRAGONA I L'AV. MARIA CRISTINA DE MIAMI PLATJA (TARRAGONA)

Equip redactor: GRUPO DAYHE DEVELOPMENT & INVESTMENT — c/ En Sanç, nº3-1, 46001 València, www.grupodayhe.es

Per l'equip redactor: José Fco. Bedmar del Peral, Ingeniero OO.PP. Col. 18.442 — Maria Arenas Huerta, Ingeniera CCP. Col. 35.842

Escala: Original UNE A3 1:1.500

Data: Desembre de 2022

Títol del plànol: SENYALITZACIÓ. FASE IIIA.

Nº: 05.11

Full: 1 de 4

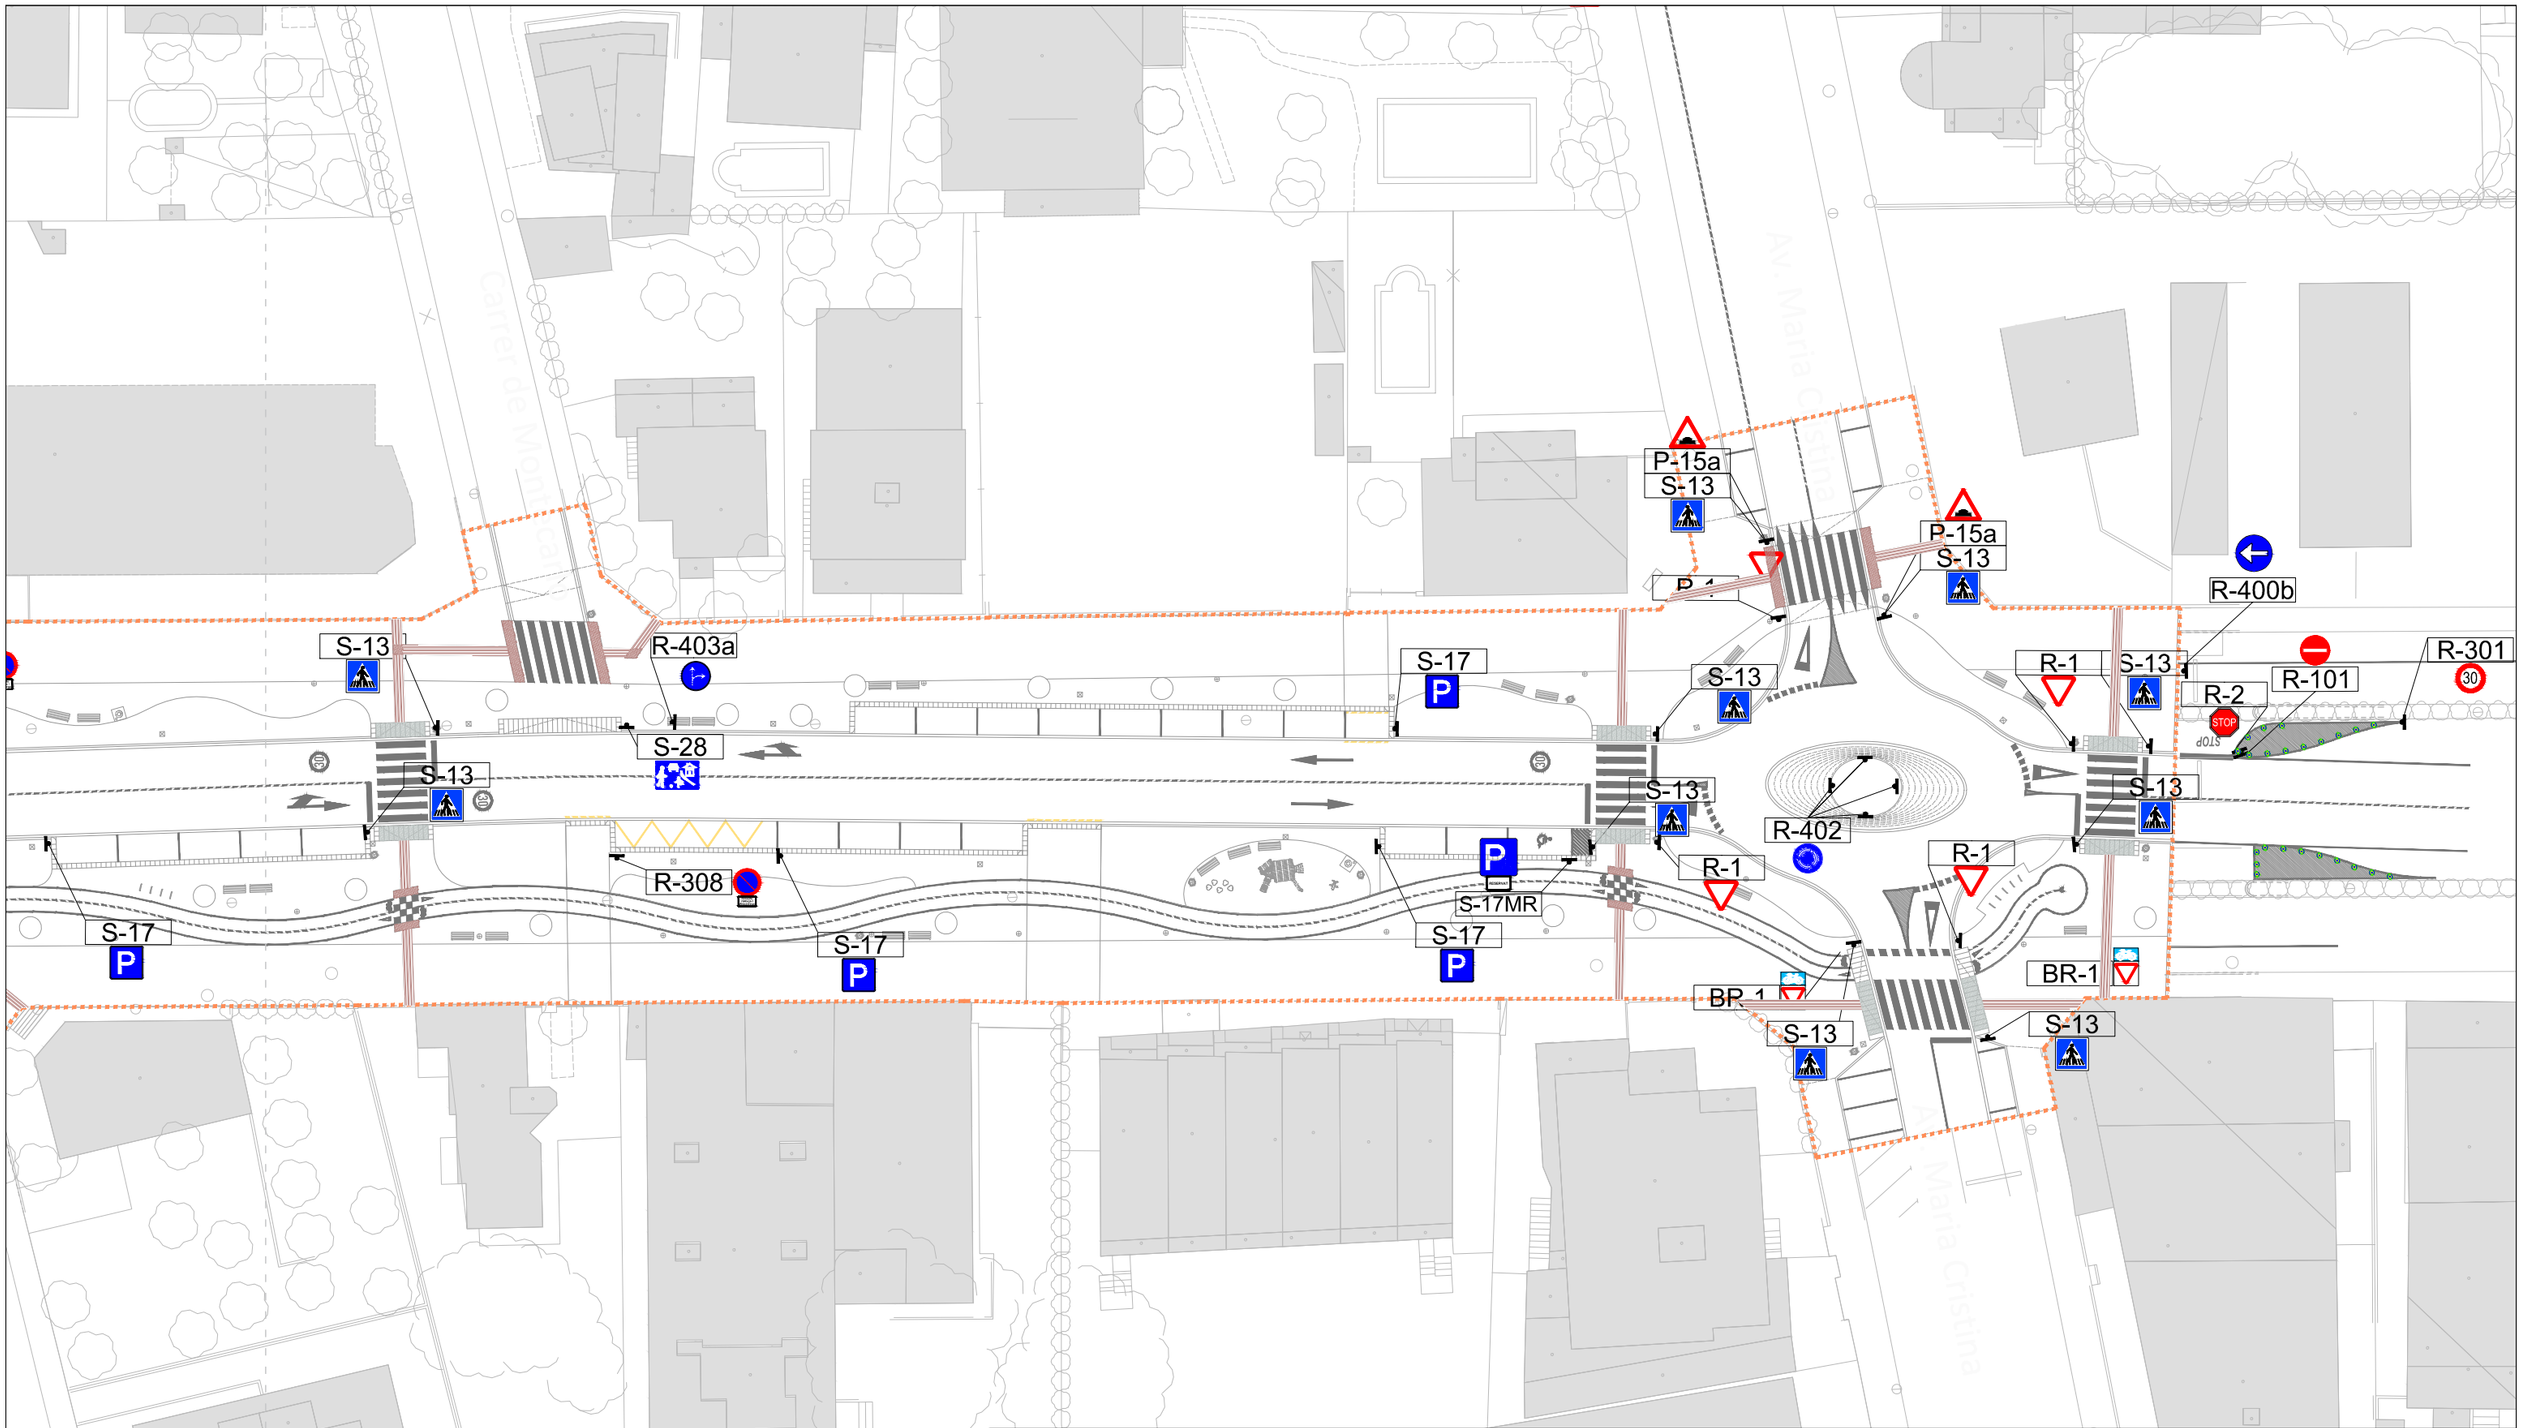

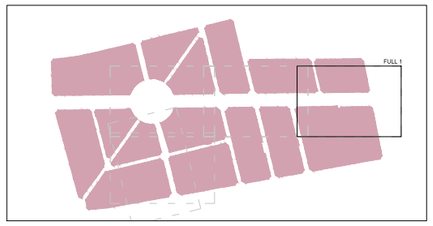

LLEGENDA

- Límit del projecte. Àmbit d'actuació general.
- Límit de l'àmbit de la fase d'execució IIIa.
- Límit de l'àmbit de la fase d'execució IIIb.
- Senyals tipus P. Advertiment de perill. 900 mm.
- Senyal tipus R-1. Prioritat. Cediu el pas. 900 mm.
- Senyals tipus R. Prohibició (serie 100) / restricció (series 100 y 200). 600 mm.
- Senyals tipus R (serie 400). Obligació. 600 mm.
- Senyals tipus S. Indicació. 600 mm.
- Senyal tipus BR-1 Via Ciclista. Prioritat. Cedeixi el pas. 300x350 mm (triangle 250 mm).
- Senyal tipus BS-13 Via Ciclista. Situació de pas de vianants. 300x350 mm (quadrat 225 mm).
- Balisa cilíndrica.

MARQUES VIÀRIES DE CIRCULACIÓ

LONGITUDINALS DISCONTINUES	M-1.3	SEPARACIÓ DE CARRILS NORMALS.	0.10	2.00	5.50
	M-1.7	CARRILS ESPECIALS. ENTRADA O SORTIDA.	0.30	1.00	1.00
	M-1.10	PREAVÍS DE MARCA CONTÍNUA O PERILL.	0.10	2.00	1.00
	M-1.12	VORA DE CALÇADA.	0.15	1.00	2.00
LONGITUNDIALS CONTINUES	M-2.1	SEPARACIÓ DE CARRILS MATEIX SENTIT.	0.10	---	---
	M-2.2	PROHIBICIÓ D'AVANÇAMENT.	0.10	---	---
	M-2.4	SEPARACIÓ DE CARRILS ESPECIALS.	0.30	---	---
	M-2.6	VORA DE CALÇADA	0.10	---	---
CONTÍNUA ADOSSADA A DISCONTÍNUA	M-3.3	ORDENACIÓ D'AVANÇAMENT.	0.10	2.00	5.50
TRANSVERSALS CONTÍNUES	M-4.1	LÍNIA DE DETENCIÓ.	0.40	---	---
TRANSVERSALS DISCONTÍNUES	M-4.2	LÍNIA DE CEDEIXI EL PAS.	0.40	0.80	0.40
	M-4.3	PAS DE VIANANTS.	0.50	4.00	0.50
	M-4.4	PAS DE CICLISTES.	0.50	3.00	0.50
FLETXES	M-5.2	FLETXES.	Amplo	Traç	Distància
INCRIPCIONS	M-6.4	INSCRIPCIÓ STOP.			
	M-6.5	SÍMBOL CEDEIXI EL PAS			
ALTRES MARQUES	M-7.2	CEBREADOS.			
	M-7.3 y M-7.4	DELIMITACIÓ DE PLACES D'APARCAMENT.			

VEURE PLÀNOL DETALLS

Promotor: AJUNTAMENT DE MONT-ROIG DEL CAMP. Carretera de Colldejou, s/n 43300 Mont-roig del Camp (Tarragona). Carrer de Sòria, 14 43892 Miami Platja (Tarragona)	**PROJECTE EXECUTIU** DE LES OBRES DE RENOVACIÓ DELS PAVIMENTS I SERVEIS DE L'AV. BARCELONA, FASE III, TRAM COMPRÈS ENTRE LA PL. TARRAGONA I L'AV. MARIA CRISTINA DE MIAMI PLATJA (TARRAGONA)	Equip redactor: GRUPO DAYHE DEVELOPMENT & INVESTMENT. c/ En Sanç, nº3-1 46001 València www.grupodayhe.es	Per l'equip redactor: José Fco. Bedmar del Peral, Ingeniero OO.PP. Col. 18.442; Maria Arenas Huerta, Ingeniera CCP. Col. 35.842	Escala: Original UNE A3 1:500	Data: Desembre de 2022	Títol del plànol: SENYALITZACIÓ. FASE IIIA.	Nº: 05.11	Full: 2 de 4

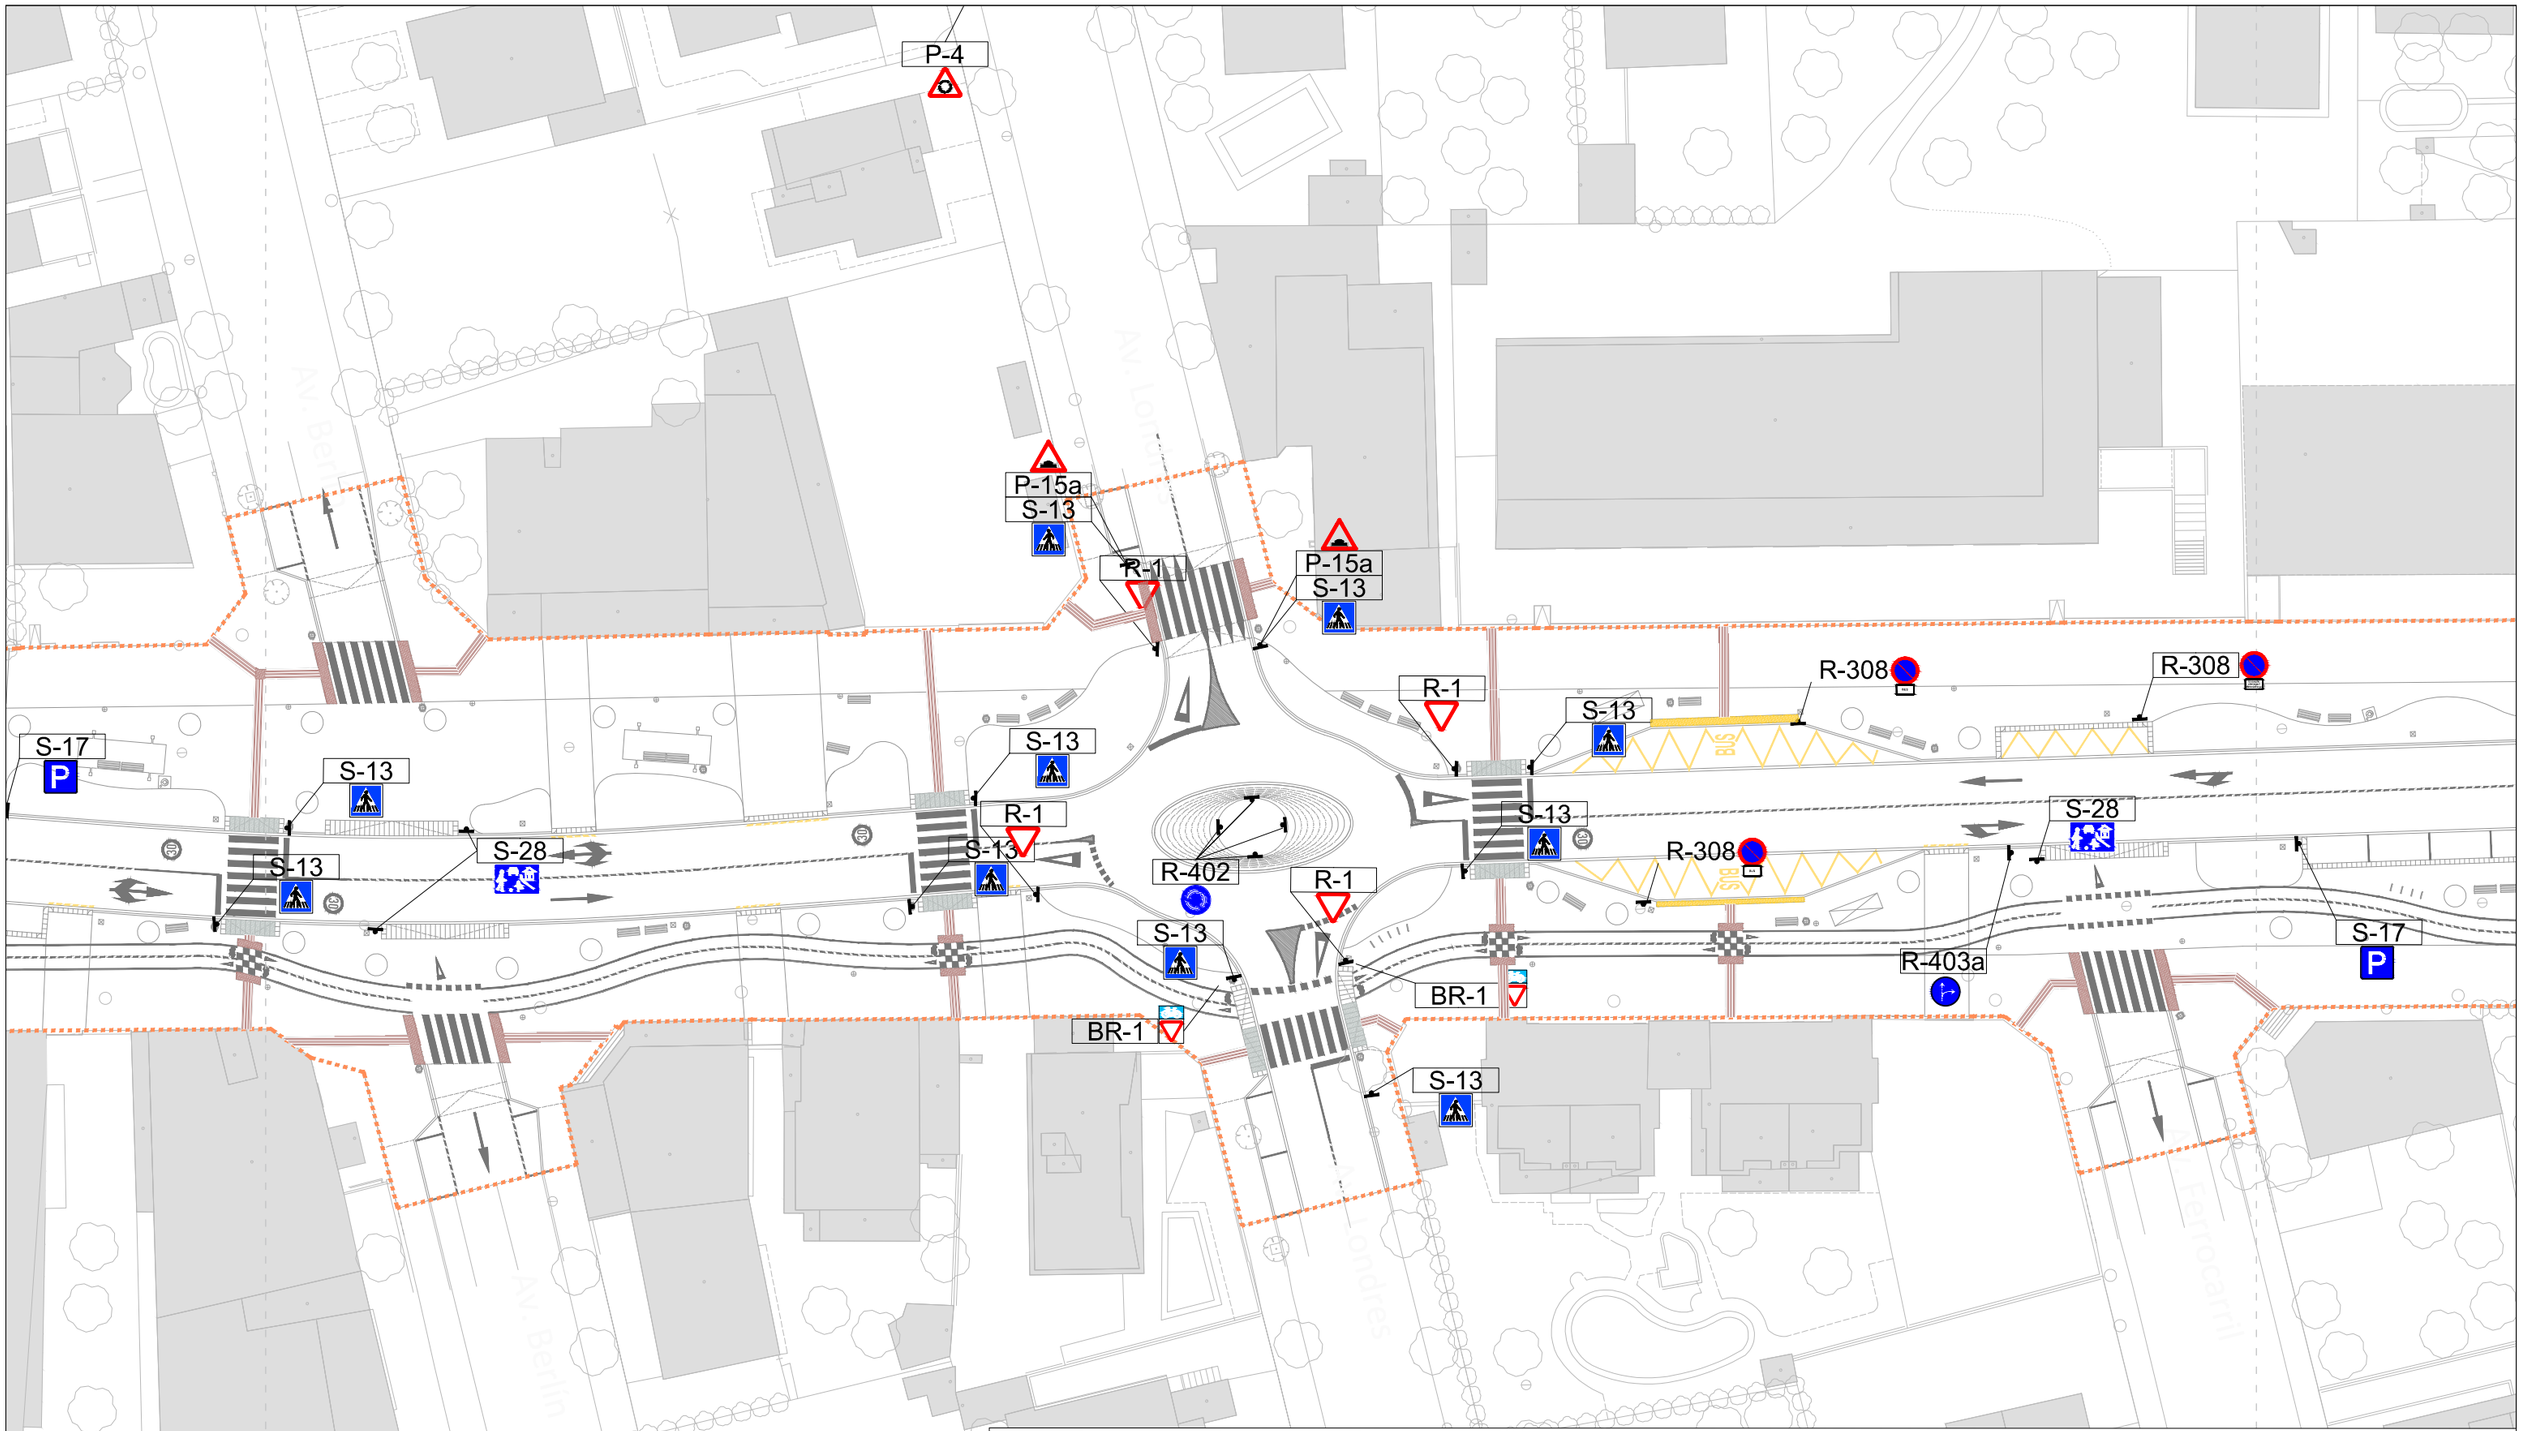

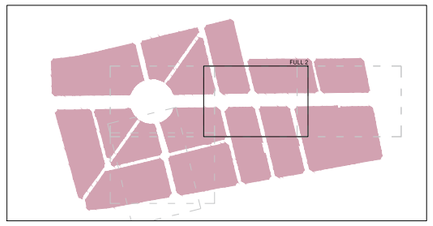

LLEGENDA

- Límit del projecte. Àmbit d'actuació general.
- Límit de l'àmbit de la fase d'execució IIIa.
- Límit de l'àmbit de la fase d'execució IIIb.
- Senyals tipus P. Advertiment de perill. 900 mm.
- Senyal tipus R-1. Prioritat. Cediu el pas. 900 mm.
- Senyals tipus R. Prohibició (serie 100) / restricció (series 100 y 200). 600 mm.
- Senyals tipus R (serie 400). Obligació. 600 mm.
- Senyals tipus S. Indicació. 600 mm.
- Senyal tipus BR-1 Via Ciclista. Prioritat. Cedeixi el pas. 300x350 mm (triangle 250 mm). Senyal tipus BS-13 Via Ciclista. Situació de pas de vianants. 300x350 mm (quadrat 225 mm).
- Balisa cilíndrica.

MARQUES VIÀRIES DE CIRCULACIÓ

LONGITUDINALS DISCONTINUES	M-1.3	SEPARACIÓ DE CARRILS NORMALS.	0.10	2.00	5.50
	M-1.7	CARRILS ESPECIALS, ENTRADA O SORTIDA.	0.30	1.00	1.00
	M-1.10	PREAVÍS DE MARCA CONTÍNUA O PERILL.	0.10	2.00	1.00
	M-1.12	VORA DE CALÇADA.	0.15	1.00	2.00
LONGITUDINALS CONTÍNUES	M-2.1	SEPARACIÓ DE CARRILS MATEIX SENTIT.	0.10	---	---
	M-2.2	PROHIBICIÓ D'AVANÇAMENT.	0.10	---	---
	M-2.4	SEPARACIÓ DE CARRILS ESPECIALS.	0.30	---	---
	M-2.6	VORA DE CALÇADA	0.10	---	---
CONTÍNUA ADOSSADA A DISCONTÍNUA	M-2.3	ORDENACIÓ D'AVANÇAMENT.	0.10	2.00	5.50
TRANSVERSALS CONTÍNUES	M-4.1	LÍNIA DE DETENCIÓ.	0.40	---	---
	M-4.2	LÍNIA DE CEDEIXI EL PAS.	0.40	0.80	0.40
TRANSVERSALS DISCONTÍNUES	M-4.3	PAS DE VIANANTS.	0.50	4.00	0.50
	M-4.4	PAS DE CICLISTES.	0.50	3.00	0.50
FLETXES	M-5.2	FLETXES.	Ample	Traç	Obertura
INCRIPCIONS	M-6.4	INSCRIPCIÓ STOP.			
	M-6.5	SÍMBOL CEDEIXI EL PAS			
ALTRES MARQUES	M-7.2	CEBREADOS.			
	M-7.3 y M-7.4	DELIMITACIÓ DE PLACES D'APARCAMENT.			

VEURE PLÀNOL DETALLS

Promotor: AJUNTAMENT DE MONTMELÓ DEL CAMP — Carretera de Coldejou, s/n 43300 Montroig del Camp (Tarragona) — Carrer de Sòria, 14 43892 Miami Platja (Tarragona)

PROJECTE EXECUTIU DE LES OBRES DE RENOVACIÓ DELS PAVIMENTS I SERVEIS DE L'AV. BARCELONA, FASE III, TRAM COMPRÈS ENTRE LA PL. TARRAGONA I L'AV. MARIA CRISTINA DE MIAMI PLATJA (TARRAGONA)

Equip redactor: GRUPO DAYHE DEVELOPMENT & INVESTMENT — c/ En Sanç, nº3-1 46001 València www.grupodayhe.es

Per l'equip redactor: José Fco. Bedmar del Peral, Ingeniero OO.PP. Col. 18.442 — María Arenas Huerta, Ingeniera CCP. Col. 35.842

Escala: Original UNE A3 1:500

Data: Desembre de 2022

Títol del plànol: SENYALITZACIÓ. FASE IIIA.

Nº: 05.11

Full: 3 de 4

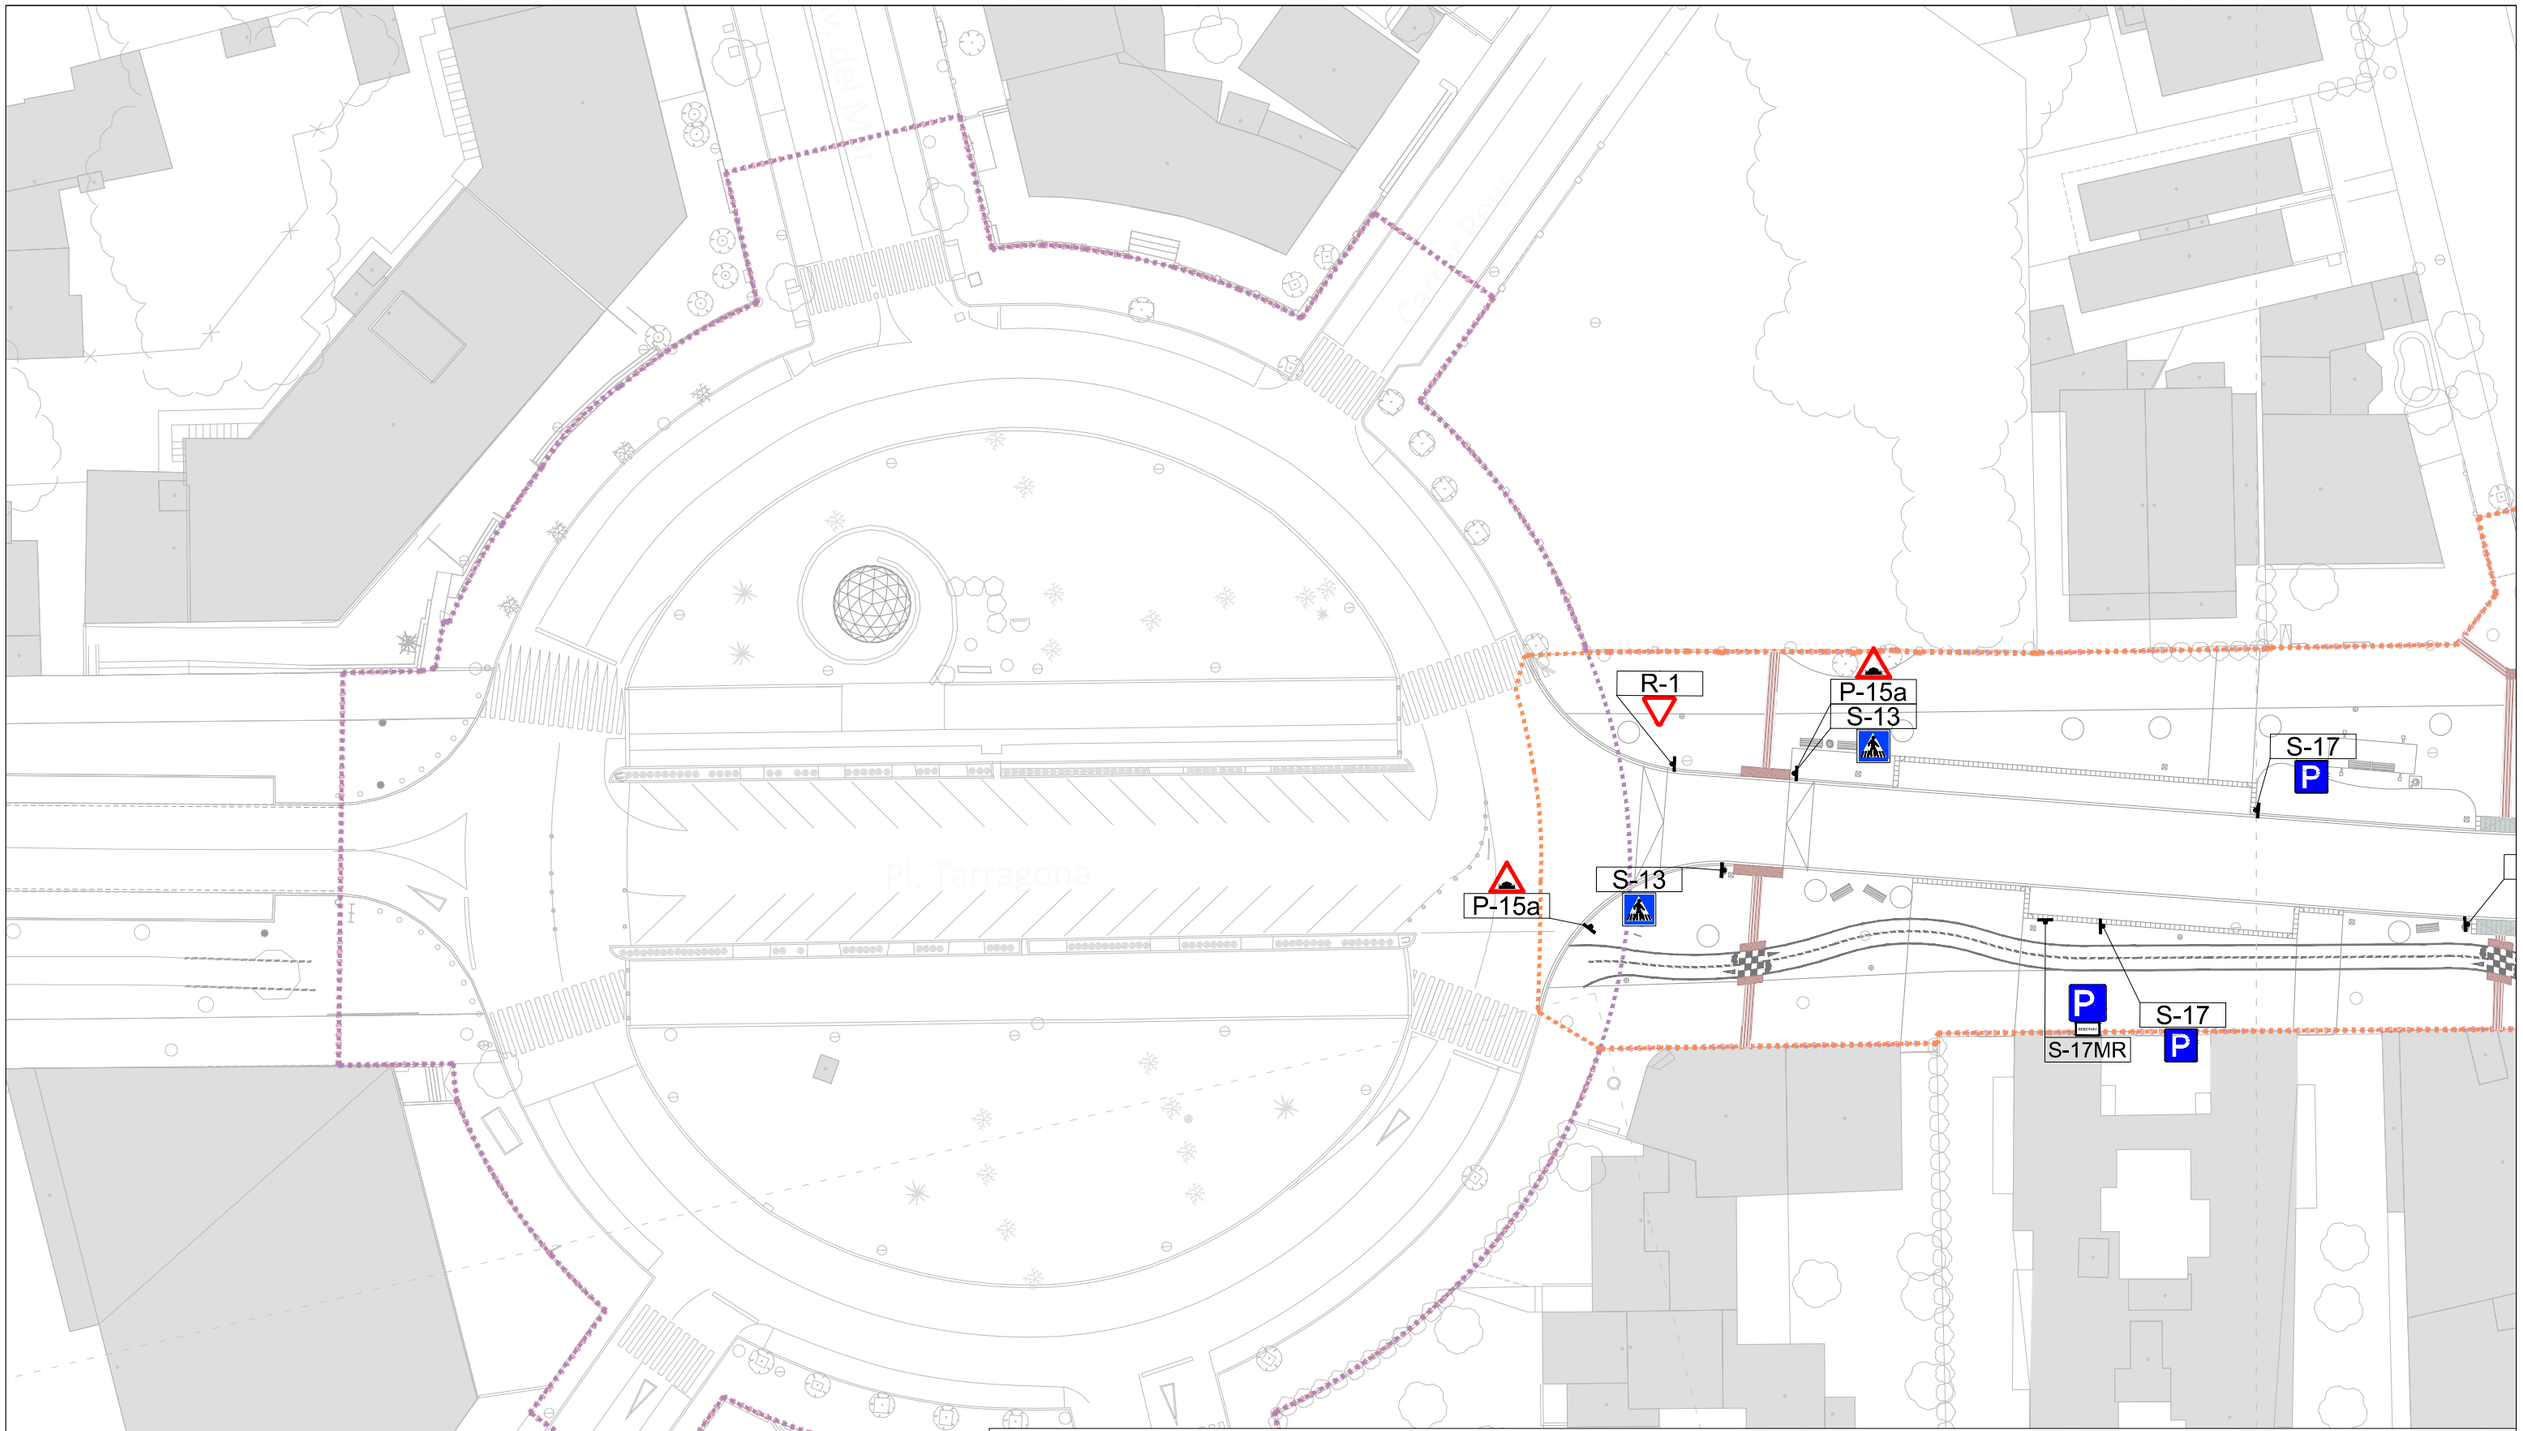

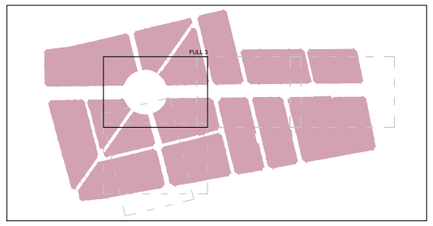

LLEGENDA

- Límit del projecte. Àmbit d'actuació general.
- Límit de l'àmbit de la fase d'execució IIIa.
- Límit de l'àmbit de la fase d'execució IIIb.
- Senyals tipus P. Advertiment de perill. 900 mm.
- Senyal tipus R-1. Prioritat. Cediu el pas. 900 mm.
- Senyals tipus R. Prohibició (serie 100) / restricció (series 100 y 200). 600 mm.
- Senyals tipus R (serie 400). Obligació. 600 mm.
- Senyals tipus S. Indicació. 600 mm.
- Senyal tipus BR-1 Via Ciclista. Prioritat. Cedeixi el pas. 300x350 mm (triangle 250 mm).
- Senyal tipus BS-13 Via Ciclista. Situació de pas de vianants. 300x350 mm (quadrat 225 mm).
- Balisa cilíndrica.

MARQUES VIÀRIES DE CIRCULACIÓ

LONGITUDINALS DISCONTINUES	M-1.3	SEPARACIÓ DE CARRILS NORMALS.	0.10	2.00	5.50
	M-1.7	CARRILS ESPECIALS, ENTRADA O SORTIDA.	0.30	1.00	1.00
	M-1.10	PREAVÍS DE MARCA CONTÍNUA O PERILL.	0.10	2.00	1.00
	M-1.12	VORA DE CALÇADA.	0.15	1.00	2.00
LONGITUNDIALS CONTÍNUES	M-2.1	SEPARACIÓ DE CARRILS MATEIX SENTIT.	0.10	---	---
	M-2.2	PROHIBICIÓ D'AVANÇAMENT.	0.10	---	---
	M-2.4	SEPARACIÓ DE CARRILS ESPECIALS.	0.30	---	---
	M-2.6	VORA DE CALÇADA.	0.10	---	---
CONTÍNUA ADOSSADA A DISCONTÍNUA	M-3.3	ORDENACIÓ D'AVANÇAMENT.	0.10	2.00	5.50
TRANSVERSALS CONTÍNUES	M-4.1	LÍNIA DE DETENCIÓ.	0.40	---	---
TRANSVERSALS DISCONTÍNUES	M-4.2	LÍNIA DE CEDEIXI EL PAS.	0.40	0.80	0.40
	M-4.3	PAS DE VIANANTS.	0.50	4.00	0.50
	M-4.4	PAS DE CICLISTES.	0.50	3.00	0.50
FLETXES	M-5.2	FLETXES.	Ample	Traç	Obertura
INCRIPCIONS	M-6.4	INSCRIPCIÓ STOP.	VEURE PLÀNOL DETALLS		
	M-6.5	SÍMBOL CEDEIXI EL PAS			
ALTRES MARQUES	M-7.2	CEBREADOS.			
	M-7.3 y M-7.4	DELIMITACIÓ DE PLACES D'APARCAMENT.			

Promotor: AJUNTAMENT DE MONTMELÓ DEL CAMP — Carretera de Colldejou, s/n 43300 Montroig del Camp (Tarragona) — Carrer de Sòria, 14 43892 Miami Platja (Tarragona)

PROJECTE EXECUTIU DE LES OBRES DE RENOVACIÓ DELS PAVIMENTS I SERVEIS DE L'AV. BARCELONA, FASE III, TRAM COMPRÈS ENTRE LA PL. TARRAGONA I L'AV. MARIA CRISTINA DE MIAMI PLATJA (TARRAGONA)

Equip redactor: GRUPO DAYHE DEVELOPMENT & INVESTMENT — c/ En Sanç, nº3-1 46001 València www.grupodayhe.es

Per l'equip redactor: José Fco. Bedmar del Peral, Ingeniero OO.PP. Col. 18.442 — María Arenas Huerta, Ingeniera CCP. Col. 35.842

Escala: Original UNE A3 1:500

Data: Desembre de 2022

Títol del plànol: SENYALITZACIÓ. FASE IIIA.

Nº: 05.11

Full: 4 de 4

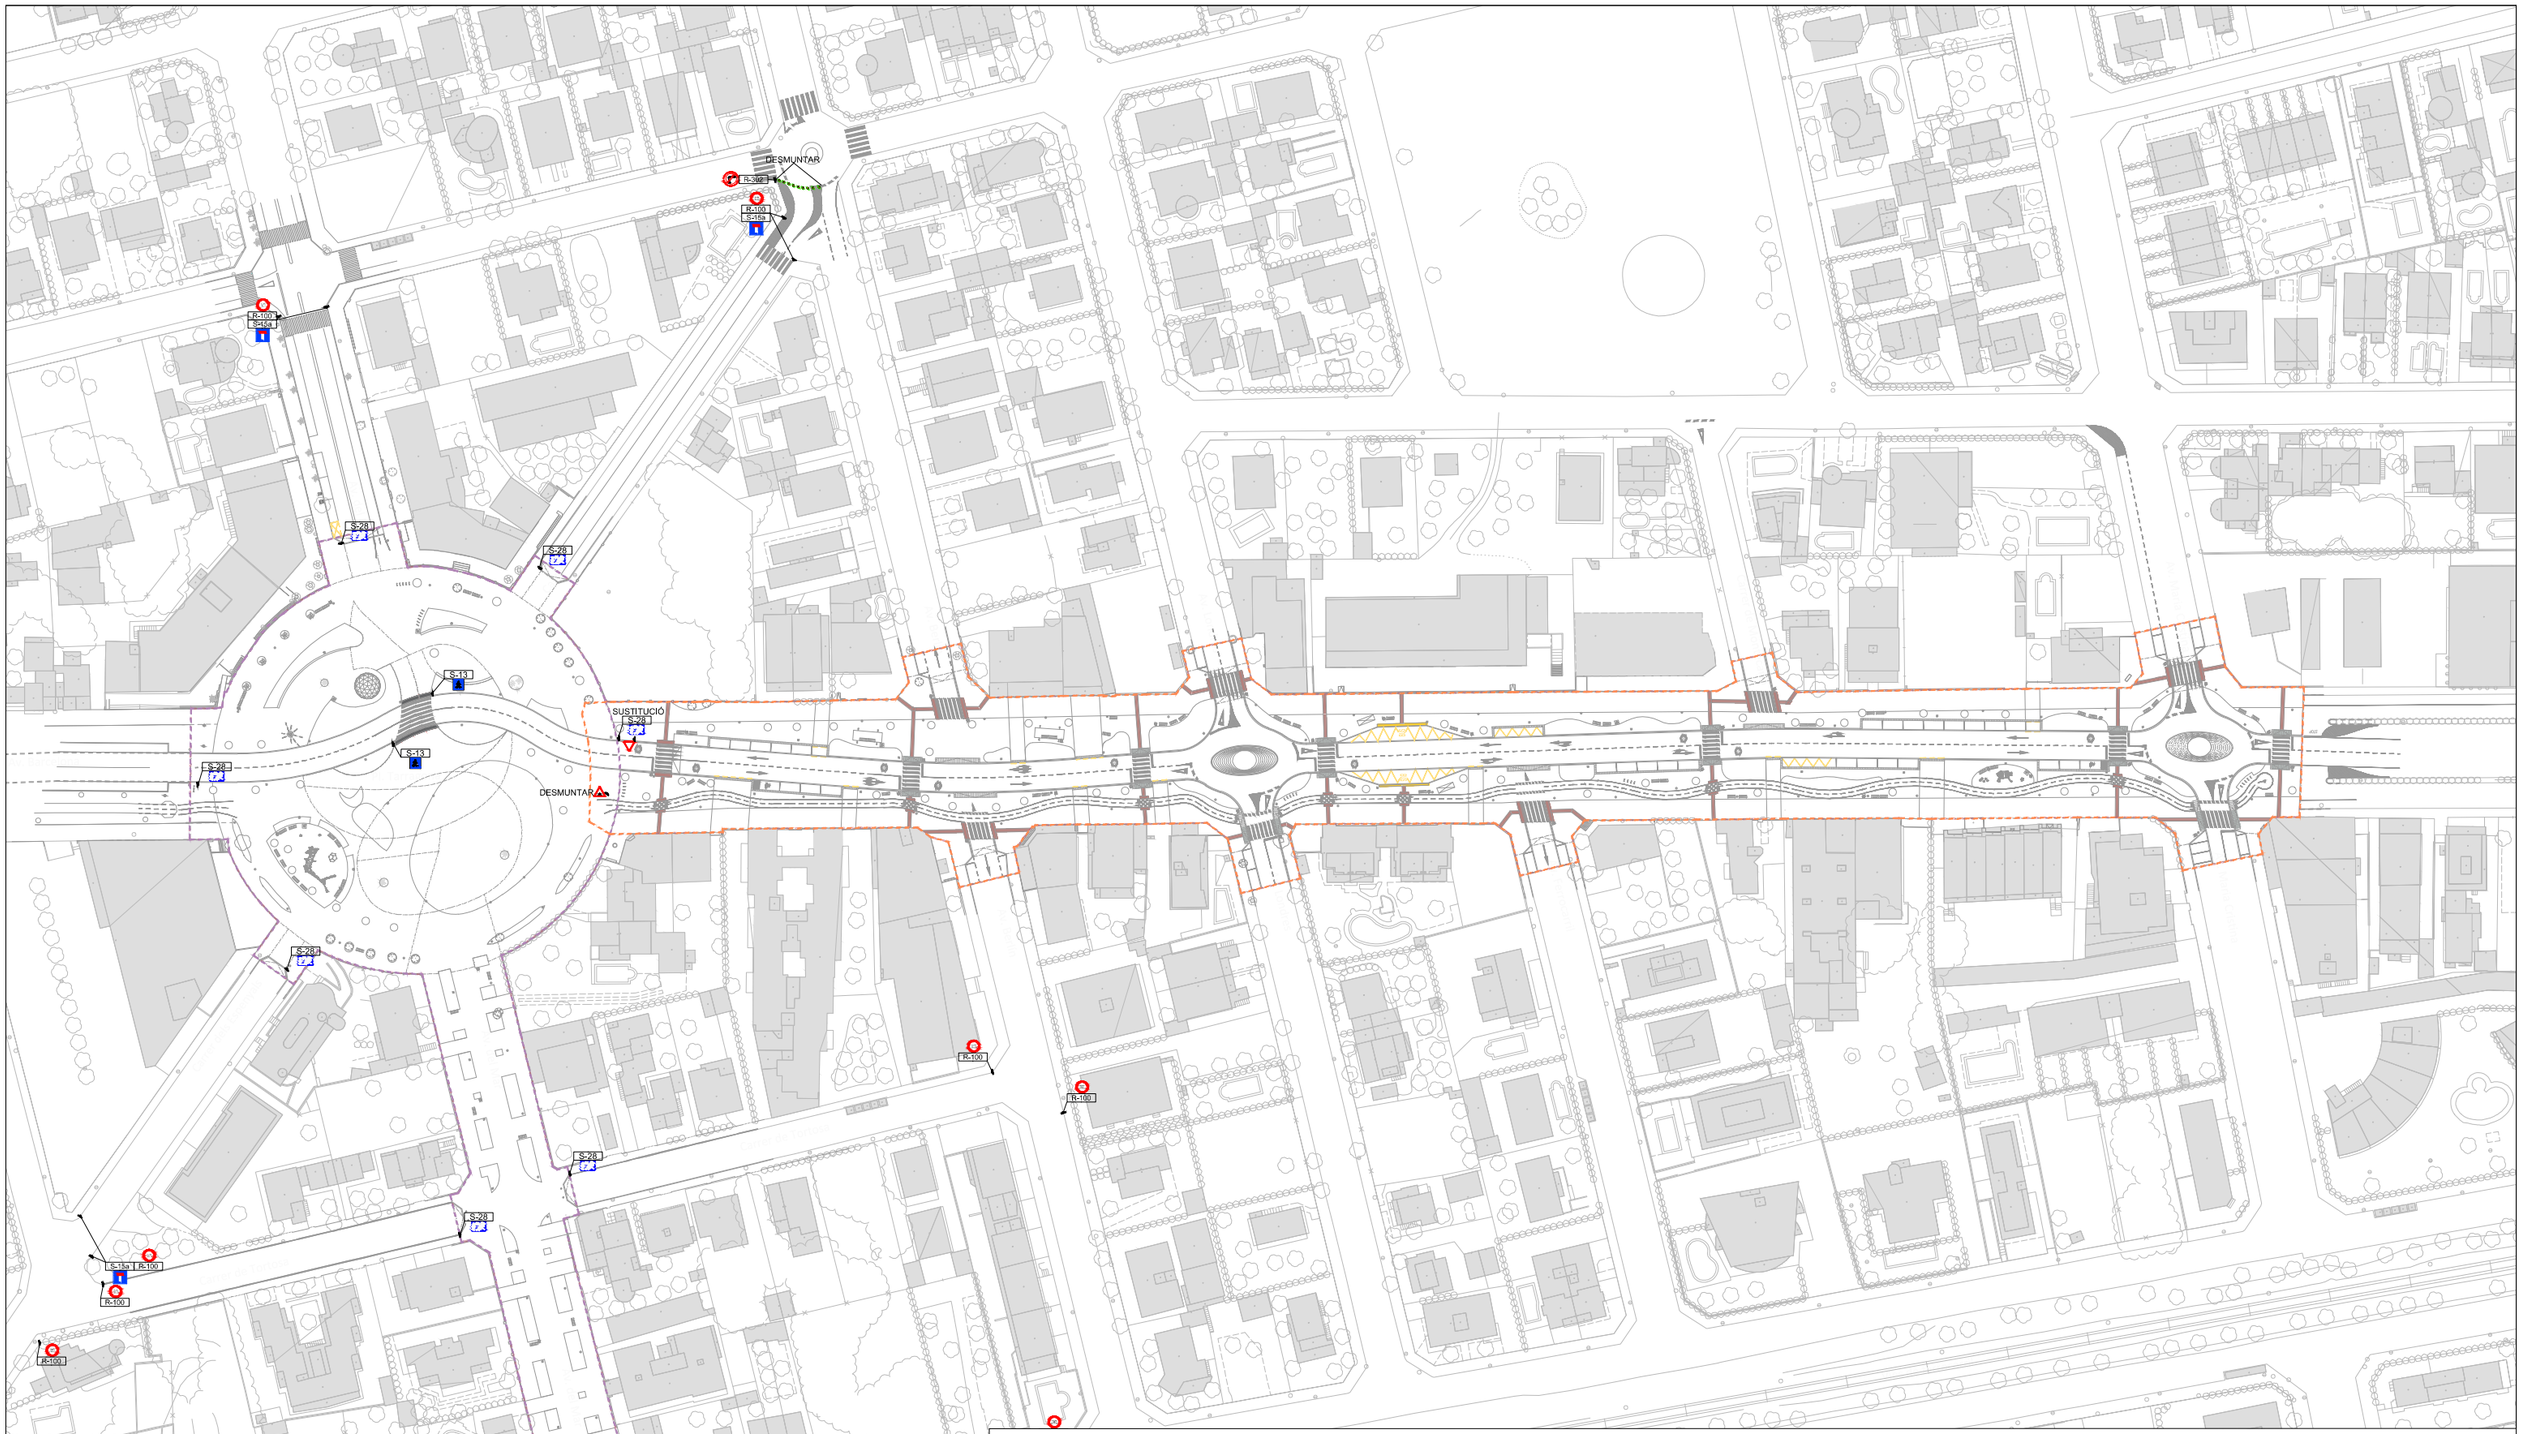

LLEGENDA

- Límit del projecte. Àmbit d'actuació general.
- Límit de l'àmbit de la fase d'execució IIIa.
- Límit de l'àmbit de la fase d'execució IIIb.
- Senyals tipus P. Advertiment de perill. 900 mm.
- Senyal tipus R-1. Prioritat. Cediu el pas. 900 mm.
- Senyals tipus R. Prohibició (serie 100) / restricció (series 100 y 200). 600 mm.
- Senyals tipus R (serie 400). Obligació. 600 mm.
- Senyals tipus S. Indicació. 600 mm.
- Senyal tipus BR-1 Via Ciclista. Prioritat. Cedeixi el pas. 300x350 mm (triangle 250 mm).
- Senyal tipus BS-13 Via Ciclista. Situació de pas de vianants. 300x350 mm (quadrat 225 mm).
- Balisa cilíndrica.

MARQUES VIÀRIES DE CIRCULACIÓ

LONGITUDINALS DISCONTINUES	M-1.3	SEPARACIÓ DE CARRILS NORMALS.	0.10	2.00	5.50
	M-1.7	CARRILS ESPECIALS, ENTRADA O SORTIDA.	0.30	1.00	1.00
	M-1.10	PREAVÍS DE MARCA CONTÍNUA O PERILL.	0.10	2.00	1.00
	M-1.12	VORA DE CALÇADA.	0.15	1.00	2.00
LONGITUNDIALS CONTÍNUES	M-2.1	SEPARACIÓ DE CARRILS MATEIX SENTIT.	0.10	---	---
	M-2.2	PROHIBICIÓ D'AVANÇAMENT.	0.10	---	---
	M-2.4	SEPARACIÓ DE CARRILS ESPECIALS.	0.30	---	---
	M-2.6	VORA DE CALÇADA.	0.10	---	---
CONTÍNUA ADOSADA A DISCONTÍNUA	M-3.3	ORDENACIÓ D'AVANÇAMENT.	0.10	2.00	5.50
TRANSVERSALS CONTÍNUES	M-4.1	LÍNIA DE DETENCIÓ.	0.40	---	---
TRANSVERSALS DISCONTÍNUES	M-4.2	LÍNIA DE CEDEIXI EL PAS.	0.40	0.80	0.40
	M-4.3	PAS DE VIANANTS.	0.50	4.00	0.50
	M-4.4	PAS DE CICLISTES.	0.50	3.00	0.50
FLETXES	M-5.2	FLETXES.	Amplo	Traç	Obertura
INCRIPCIONS	M-6.4	INSCRIPCIÓ STOP.	VEURE PLÀNOL DETALLS		
	M-6.5	SÍMBOL CEDEIXI EL PAS			
ALTRES MARQUES	M-7.2	CEBREADOS.			
	M-7.3 y M-7.4	DELIMITACIÓ DE PLACES D'APARCAMENT.			

Promotor: AJUNTAMENT DE MONTSERRAT DEL CAMP — Carretera de Colldejou, s/n 43300 Montroig del Camp (Tarragona); Carrer de Sòria, 14 43892 Miami Platja (Tarragona)

PROJECTE EXECUTIU DE LES OBRES DE RENOVACIÓ DELS PAVIMENTS I SERVEIS DE L'AV. BARCELONA, FASE III, TRAM COMPRÈS ENTRE LA PL. TARRAGONA I L'AV. MARIA CRISTINA DE MIAMI PLATJA (TARRAGONA)

Equip redactor: GRUPO DAYHE DEVELOPMENT & INVESTMENT — c/ En Sanç, nº3-1 46001 València www.grupodayhe.es

Per l'equip redactor: José Fco. Bedmar del Peral, Ingeniero OO.PP. Col. 18.442 — Maria Arenas Huerta, Ingeniera CCP. Col. 35.842

Escala: Original UNE A3 1:1.500

Data: Desembre de 2022

Títol del plànol: SENYALITZACIÓ. FASE IIIB.

Nº: 05.12

Full: 1 de 3

S-28

S-28

S-13

S-13

S-28

SUSTITUCIÓ
S-28

DESMUNTAR

S-28

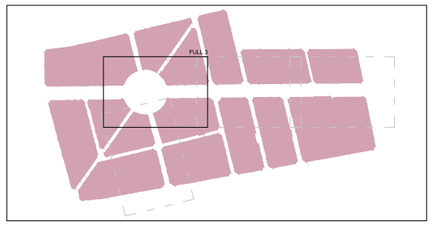

LLEGENDA

- Límit del projecte. Àmbit d'actuació general.
- Límit de l'àmbit de la fase d'execució IIIa.
- Límit de l'àmbit de la fase d'execució IIIb.
- Senyals tipus P. Advertiment de perill. 900 mm.
- Senyal tipus R-1. Prioritat. Cediu el pas. 900 mm.
- Senyals tipus R. Prohibició (serie 100) / restricció (series 100 y 200). 600 mm.
- Senyals tipus R (serie 400). Obligació. 600 mm.
- Senyals tipus S. Indicació. 600 mm.
- Senyal tipus BR-1 Via Ciclista. Prioritat. Cedeixi el pas. 300x350 mm (triangle 250 mm).
- Senyal tipus BS-13 Via Ciclista. Situació de pas de vianants. 300x350 mm (quadrat 225 mm).
- Balisa cilíndrica.

MARQUES VIÀRIES DE CIRCULACIÓ

			Ample	Traç	Obertura
LONGITUDINALS DISCONTINUES	M-1.3	SEPARACIÓ DE CARRILS NORMALS.	0.10	2.00	5.50
	M-1.7	CARRILS ESPECIALS, ENTRADA O SORTIDA.	0.30	1.00	1.00
	M-1.10	PREAVÍS DE MARCA CONTÍNUA O PERILL.	0.10	2.00	1.00
	M-1.12	VORA DE CALÇADA.	0.15	1.00	2.00
LONGITUDINALS CONTÍNUES	M-2.1	SEPARACIÓ DE CARRILS MATEIX SENTIT.	0.10	---	---
	M-2.2	PROHIBICIÓ D'AVANÇAMENT.	0.10	---	---
	M-2.4	SEPARACIÓ DE CARRILS ESPECIALS.	0.30	---	---
	M-2.6	VORA DE CALÇADA.	0.10	---	---
CONTÍNUA ADOSSADA A DISCONTÍNUA	M-3.3	ORDENACIÓ D'AVANÇAMENT.	0.10	2.00	5.50
DISCONTÍNUA ADOSSADA A CONTÍNUA	M-4.1	LÍNIA DE DETENCIÓ.	0.40	---	---
TRANSVERSALS DISCONTÍNUES	M-4.2	LÍNIA DE CEDEIXI EL PAS.	0.40	0.80	0.40
	M-4.3	PAS DE VIANANTS.	0.50	4.00	0.50
	M-4.4	PAS DE CICLISTES.	0.50	3.00	0.50
FLETXES	M-5.2	FLETXES.			
INCRIPCIONS	M-6.4	INSCRIPCIÓ STOP.			
	M-6.5	SÍMBOL CEDEIXI EL PAS			
ALTRES MARQUES	M-7.2	CEBREADOS.			
	M-7.3 y M-7.4	DELIMITACIÓ DE PLACES D'APARCAMENT.			

VEURE PLÀNOL DETALLS

Promotor: AJUNTAMENT DE MONT-ROIG DEL CAMP
Carretera de Colldejou, s/n
43300 Mont-roig del Camp (Tarragona)
Carrer de Sòria, 14
43892 Miami Platja (Tarragona)

PROJECTE EXECUTIU DE LES OBRES DE RENOVACIÓ DELS PAVIMENTS I SERVEIS DE L'AV. BARCELONA, FASE III, TRAM COMPRÈS ENTRE LA PL. TARRAGONA I L'AV. MARIA CRISTINA DE MIAMI PLATJA (TARRAGONA)

Equip redactor: GRUPO DAYHE DEVELOPMENT & INVESTMENT
c/ En Sanç, nº3-1
46001 València
www.grupodayhe.es

Per l'equip redactor:
José Fco. Bedmar del Peral
Ingeniero OO.PP. Col. 18.442
Maria Arenas Huerta
Ingeniera CCP. Col. 35.842

Escala: Original UNE A3 1:500

Data: Desembre de 2022

Títol del plànol: SENYALITZACIÓ. FASE IIIB.

Nº: 05.12

Full: 2 de 3

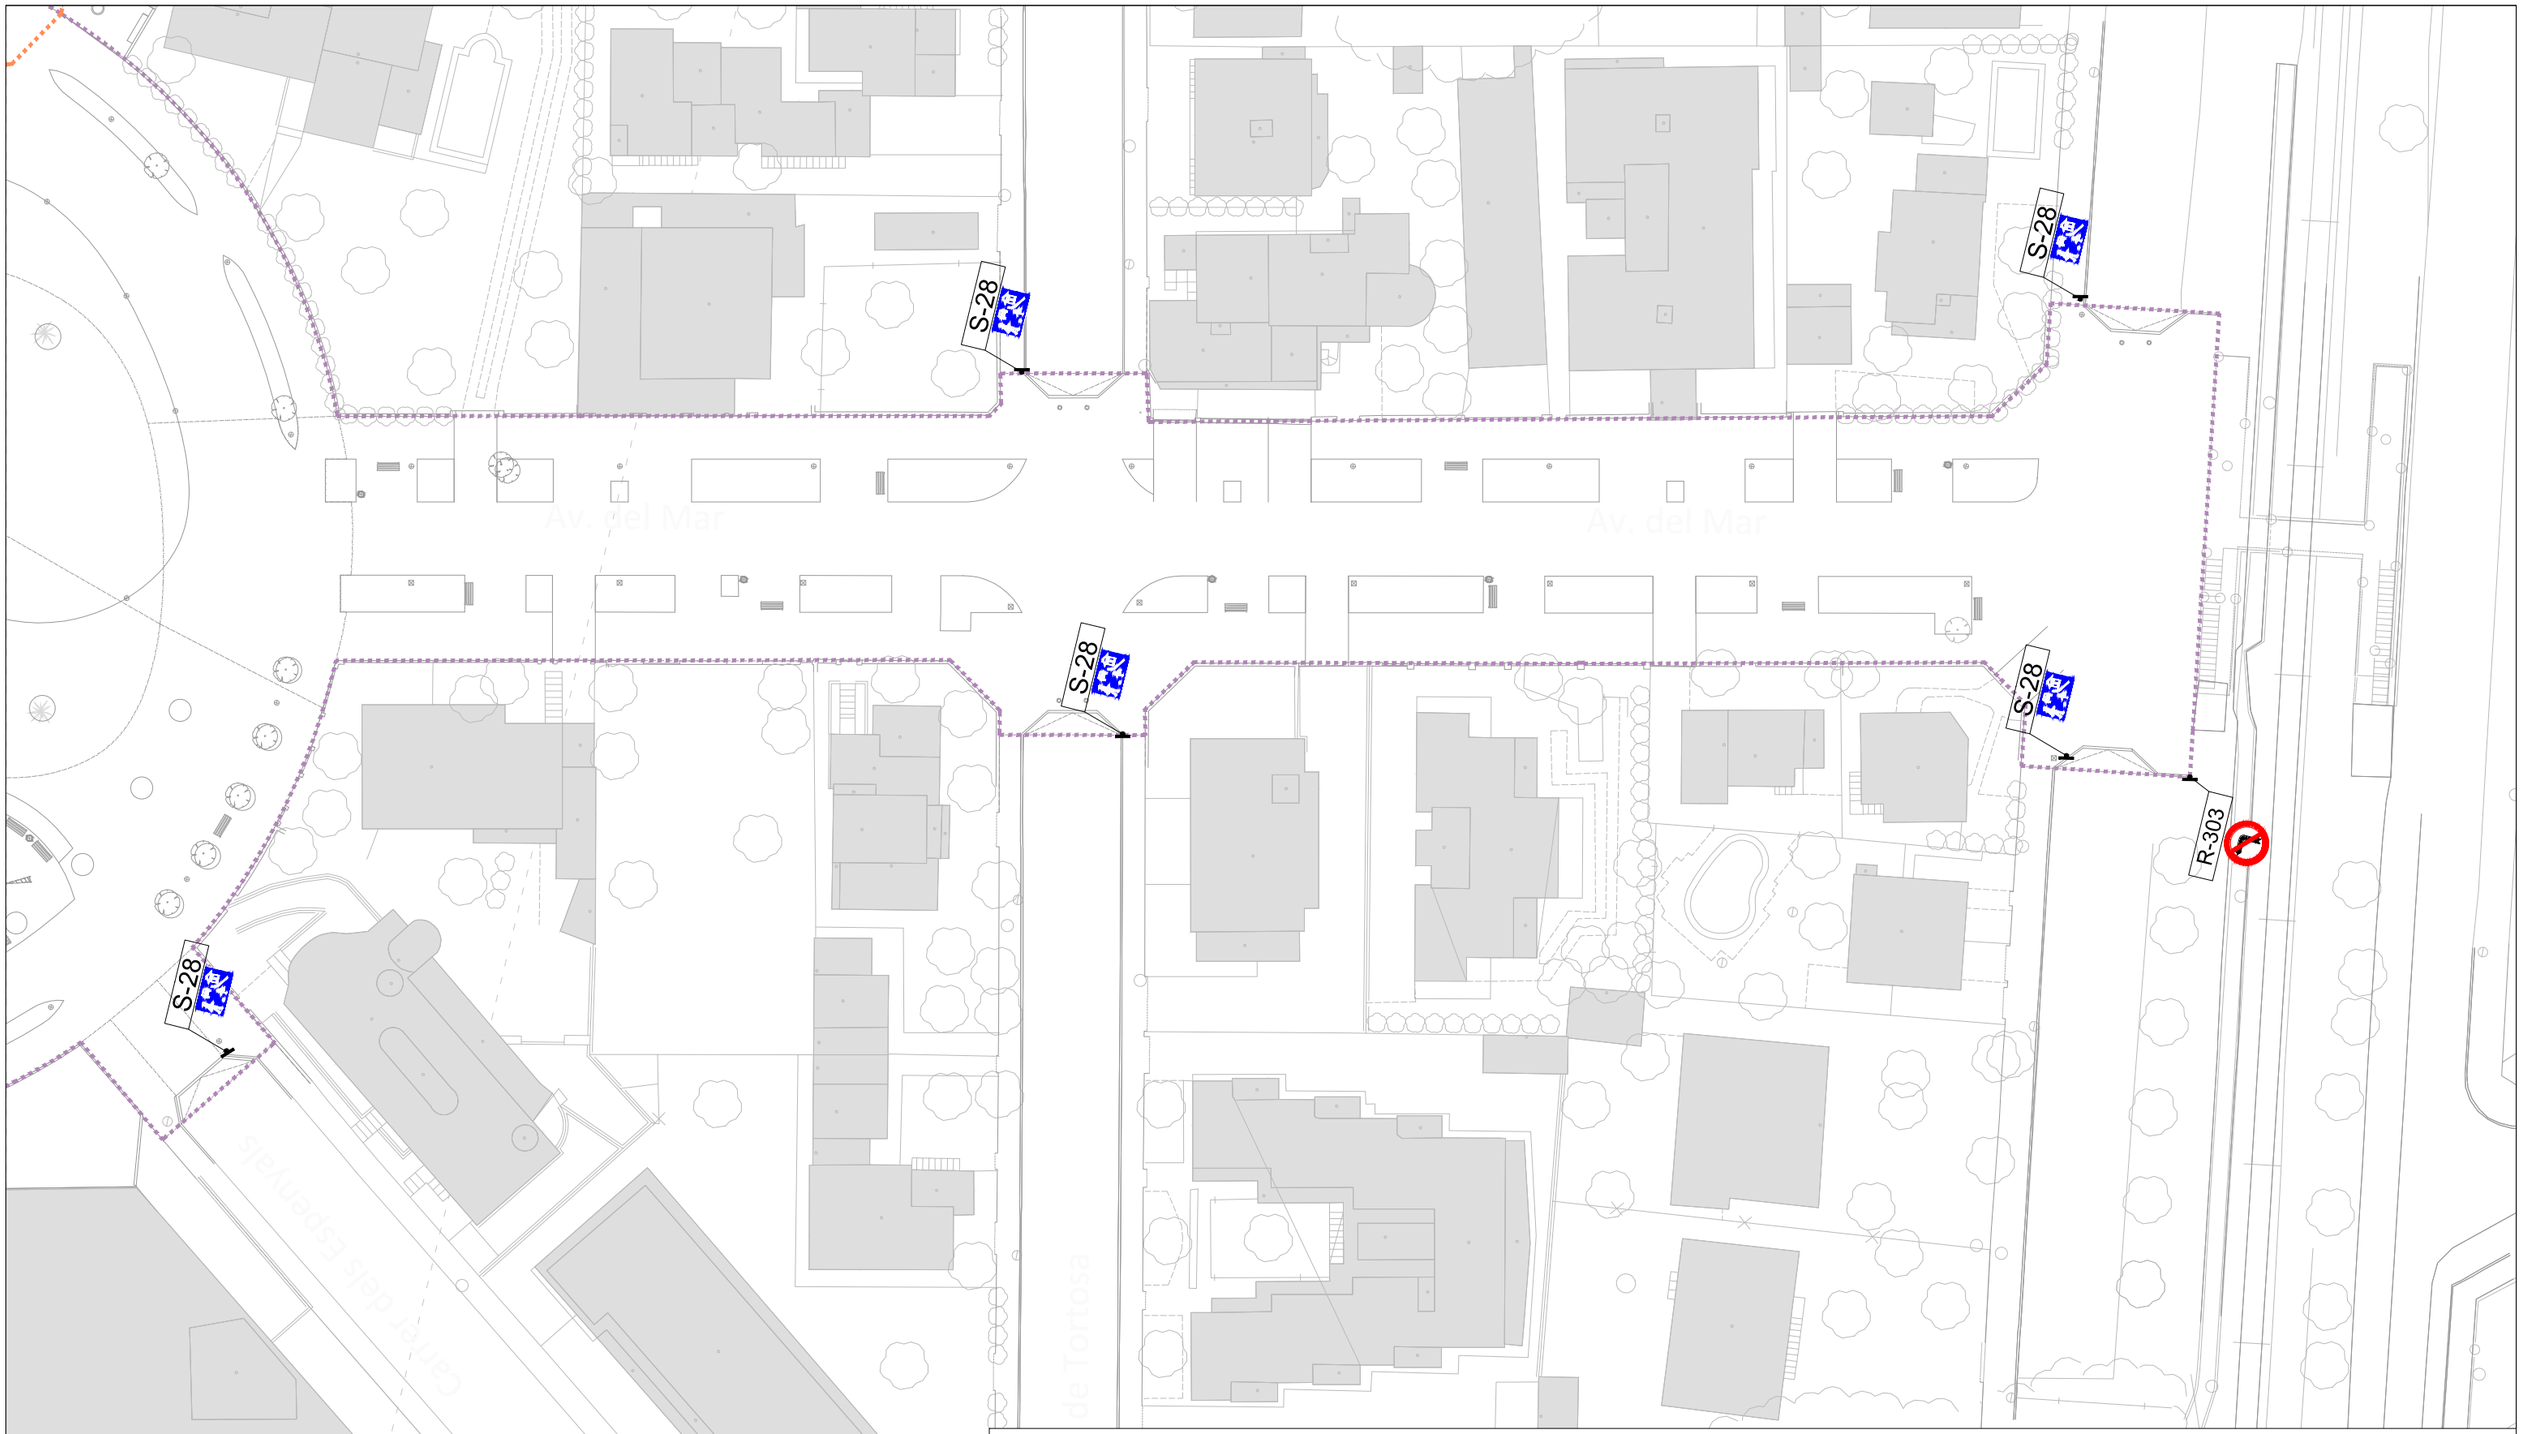

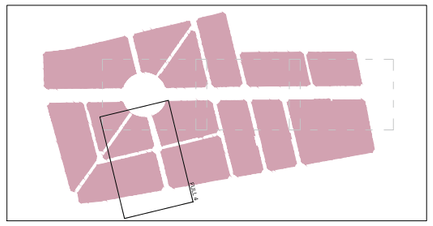

LLEGENDA

- Límit del projecte. Àmbit d'actuació general.
- Límit de l'àmbit de la fase d'execució IIIa.
- Límit de l'àmbit de la fase d'execució IIIb.
- Senyals tipus P. Advertiment de perill. 900 mm.
- Senyal tipus R-1. Prioritat. Cediu el pas. 900 mm.
- Senyals tipus R. Prohibició (serie 100) / restricció (series 100 y 200). 600 mm.
- Senyals tipus R (serie 400). Obligació. 600 mm.
- Senyals tipus S. Indicació. 600 mm.
- Senyal tipus BR-1 Via Ciclista. Prioritat. Cedeixi el pas. 300x350 mm (triangle 250 mm).
- Senyal tipus BS-13 Via Ciclista. Situació de pas de vianants. 300x350 mm (quadrat 225 mm).
- Balisa cilíndrica.

MARQUES VIÀRIES DE CIRCULACIÓ

LONGITUDINALS DISCONTINUES	M-1.3	SEPARACIÓ DE CARRILS NORMALS.	0.10	2.00	5.50
	M-1.7	CARRILS ESPECIALS, ENTRADA O SORTIDA.	0.30	1.00	1.00
	M-1.10	PREAVÍS DE MARCA CONTÍNUA O PERILL.	0.10	2.00	1.00
	M-1.12	VORA DE CALÇADA.	0.15	1.00	2.00
LONGITUNDIALS CONTINUES	M-2.1	SEPARACIÓ DE CARRILS MATEIX SENTIT:	0.10	---	---
	M-2.2	PROHIBICIÓ D'AVANÇAMENT:	0.10	---	---
	M-2.4	SEPARACIÓ DE CARRILS ESPECIALS.	0.30	---	---
	M-2.6	VORA DE CALÇADA	0.10	---	---
CONTÍNUA ADOSSADA A DISCONTÍNUA LONGITUDINAL	M-3.3	ORDENACIÓ D'AVANÇAMENT:	0.10	2.00	5.50
TRANSVERSALS CONTÍNUES	M-4.1	LÍNIA DE DETENCIÓ.	0.40	---	---
	M-4.2	LÍNIA DE CEDEIXI EL PAS.	0.40	0.80	0.40
TRANSVERSALS DISCONTÍNUES	M-4.3	PAS DE VIANANTS.	0.50	4.00	0.50
	M-4.4	PAS DE CICLISTES.	0.50	3.00	0.50
FLETXES	M-5.2	FLETXES.	Amplar	Traç	Obertura
INCRIPCIONS	M-6.4	INSCRIPCIÓ STOP.			
	M-6.5	SÍMBOL CEDEIXI EL PAS			
ALTRES MARQUES	M-7.3	CEBREADOS.			
	M-7.5 y M-7.4	DELIMITACIÓ DE PLACES D'APARCAMENT.			

VEURE PLÀNOL DETALLS

Promotor: AJUNTAMENT DE MONT-ROIG DEL CAMP — Carretera de Colldejou, s/n, 43300 Mont-roig del Camp (Tarragona) — Carrer de Sòria, 14, 43892 Miami Platja (Tarragona)

PROJECTE EXECUTIU DE LES OBRES DE RENOVACIÓ DELS PAVIMENTS I SERVEIS DE L'AV. BARCELONA, FASE III, TRAM COMPRÈS ENTRE LA PL. TARRAGONA I L'AV. MARIA CRISTINA DE MIAMI PLATJA (TARRAGONA)

Equip redactor: GRUPO DAYHE DEVELOPMENT & INVESTMENT — c/ En Sanç, nº3-1, 46001 València, www.grupodayhe.es

Per l'equip redactor: José Fco. Bedmar del Peral, Ingeniero OO.PP. Col. 18.442 — Maria Arenas Huerta, Ingeniera CCP. Col. 35.842

Escala: Original UNE A3 1:500

Data: Desembre de 2022

Títol del plànol: SENYALITZACIÓ. FASE IIIB.

Nº: 05.12

Full: 3 de 3

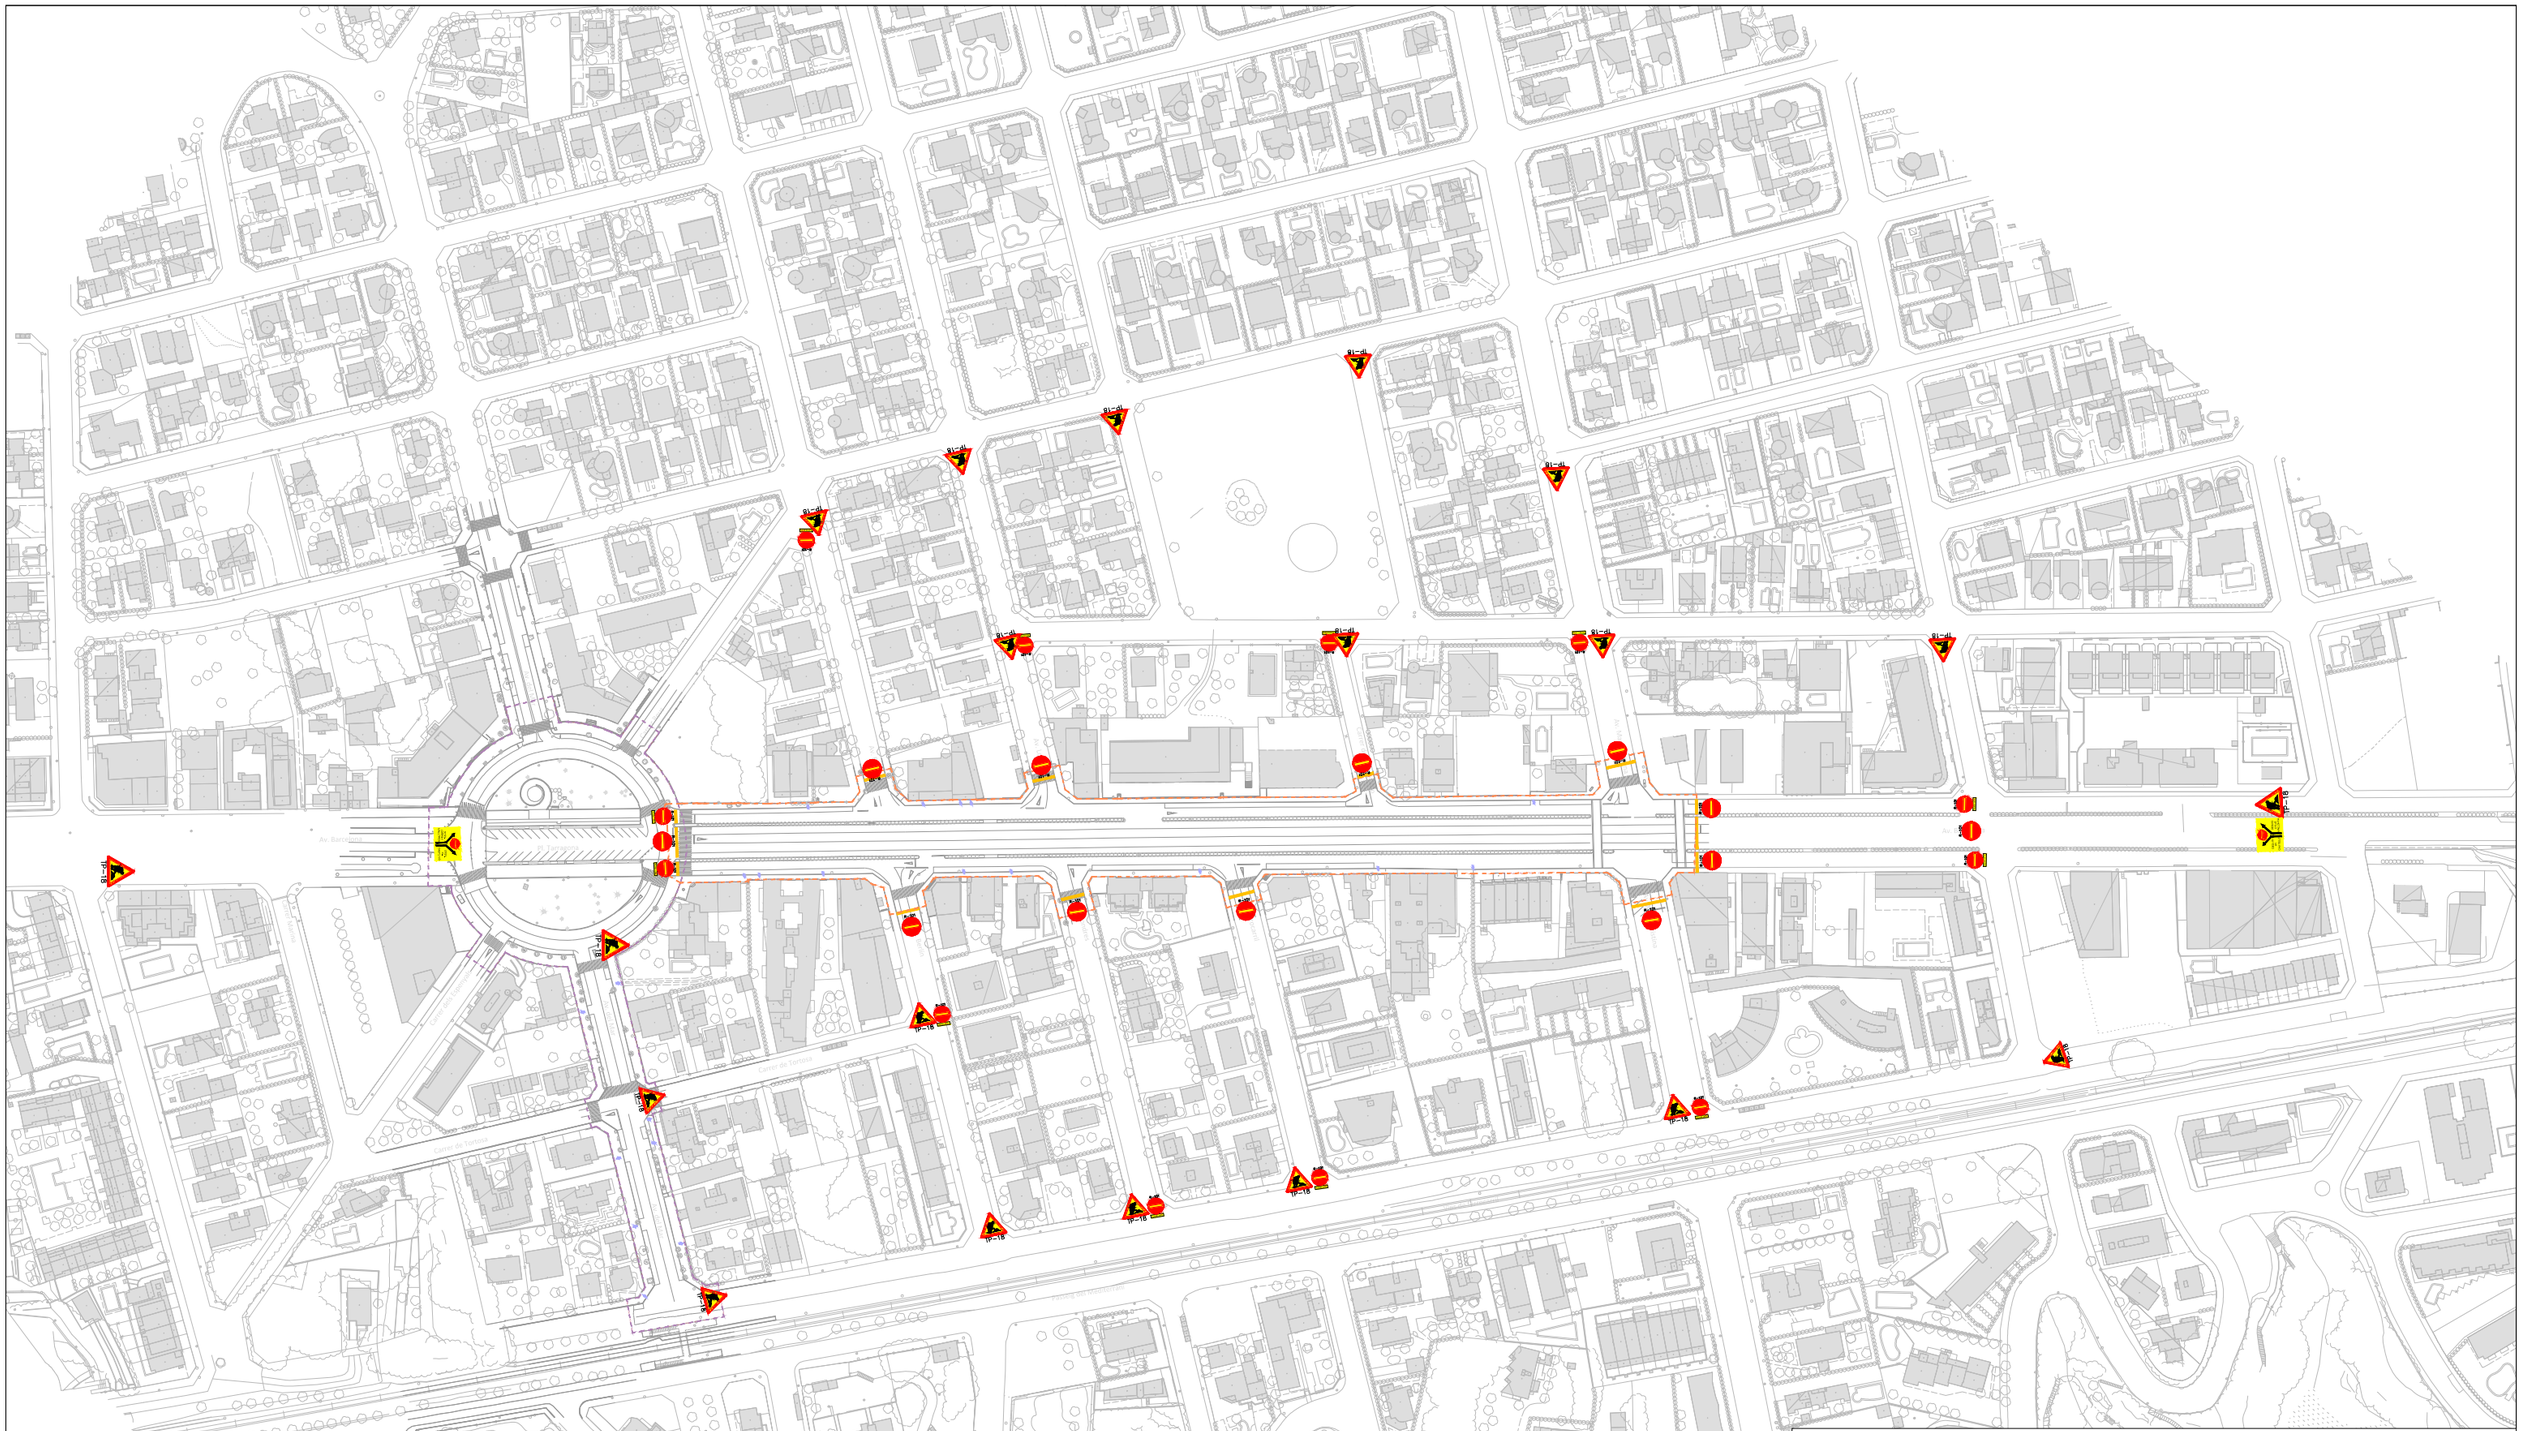
Av. Barcelona
Carrer de Tortosa
Carrer de Lleida
Carrer de Sòria
Carrer de Tortosa
Carrer de Lleida
Carrer de Sòria
Carrer de Lleida
Carrer de Tortosa
Carrer de Lleida
Carrer de Tortosa
Carrer de Lleida
Carrer de Tortosa

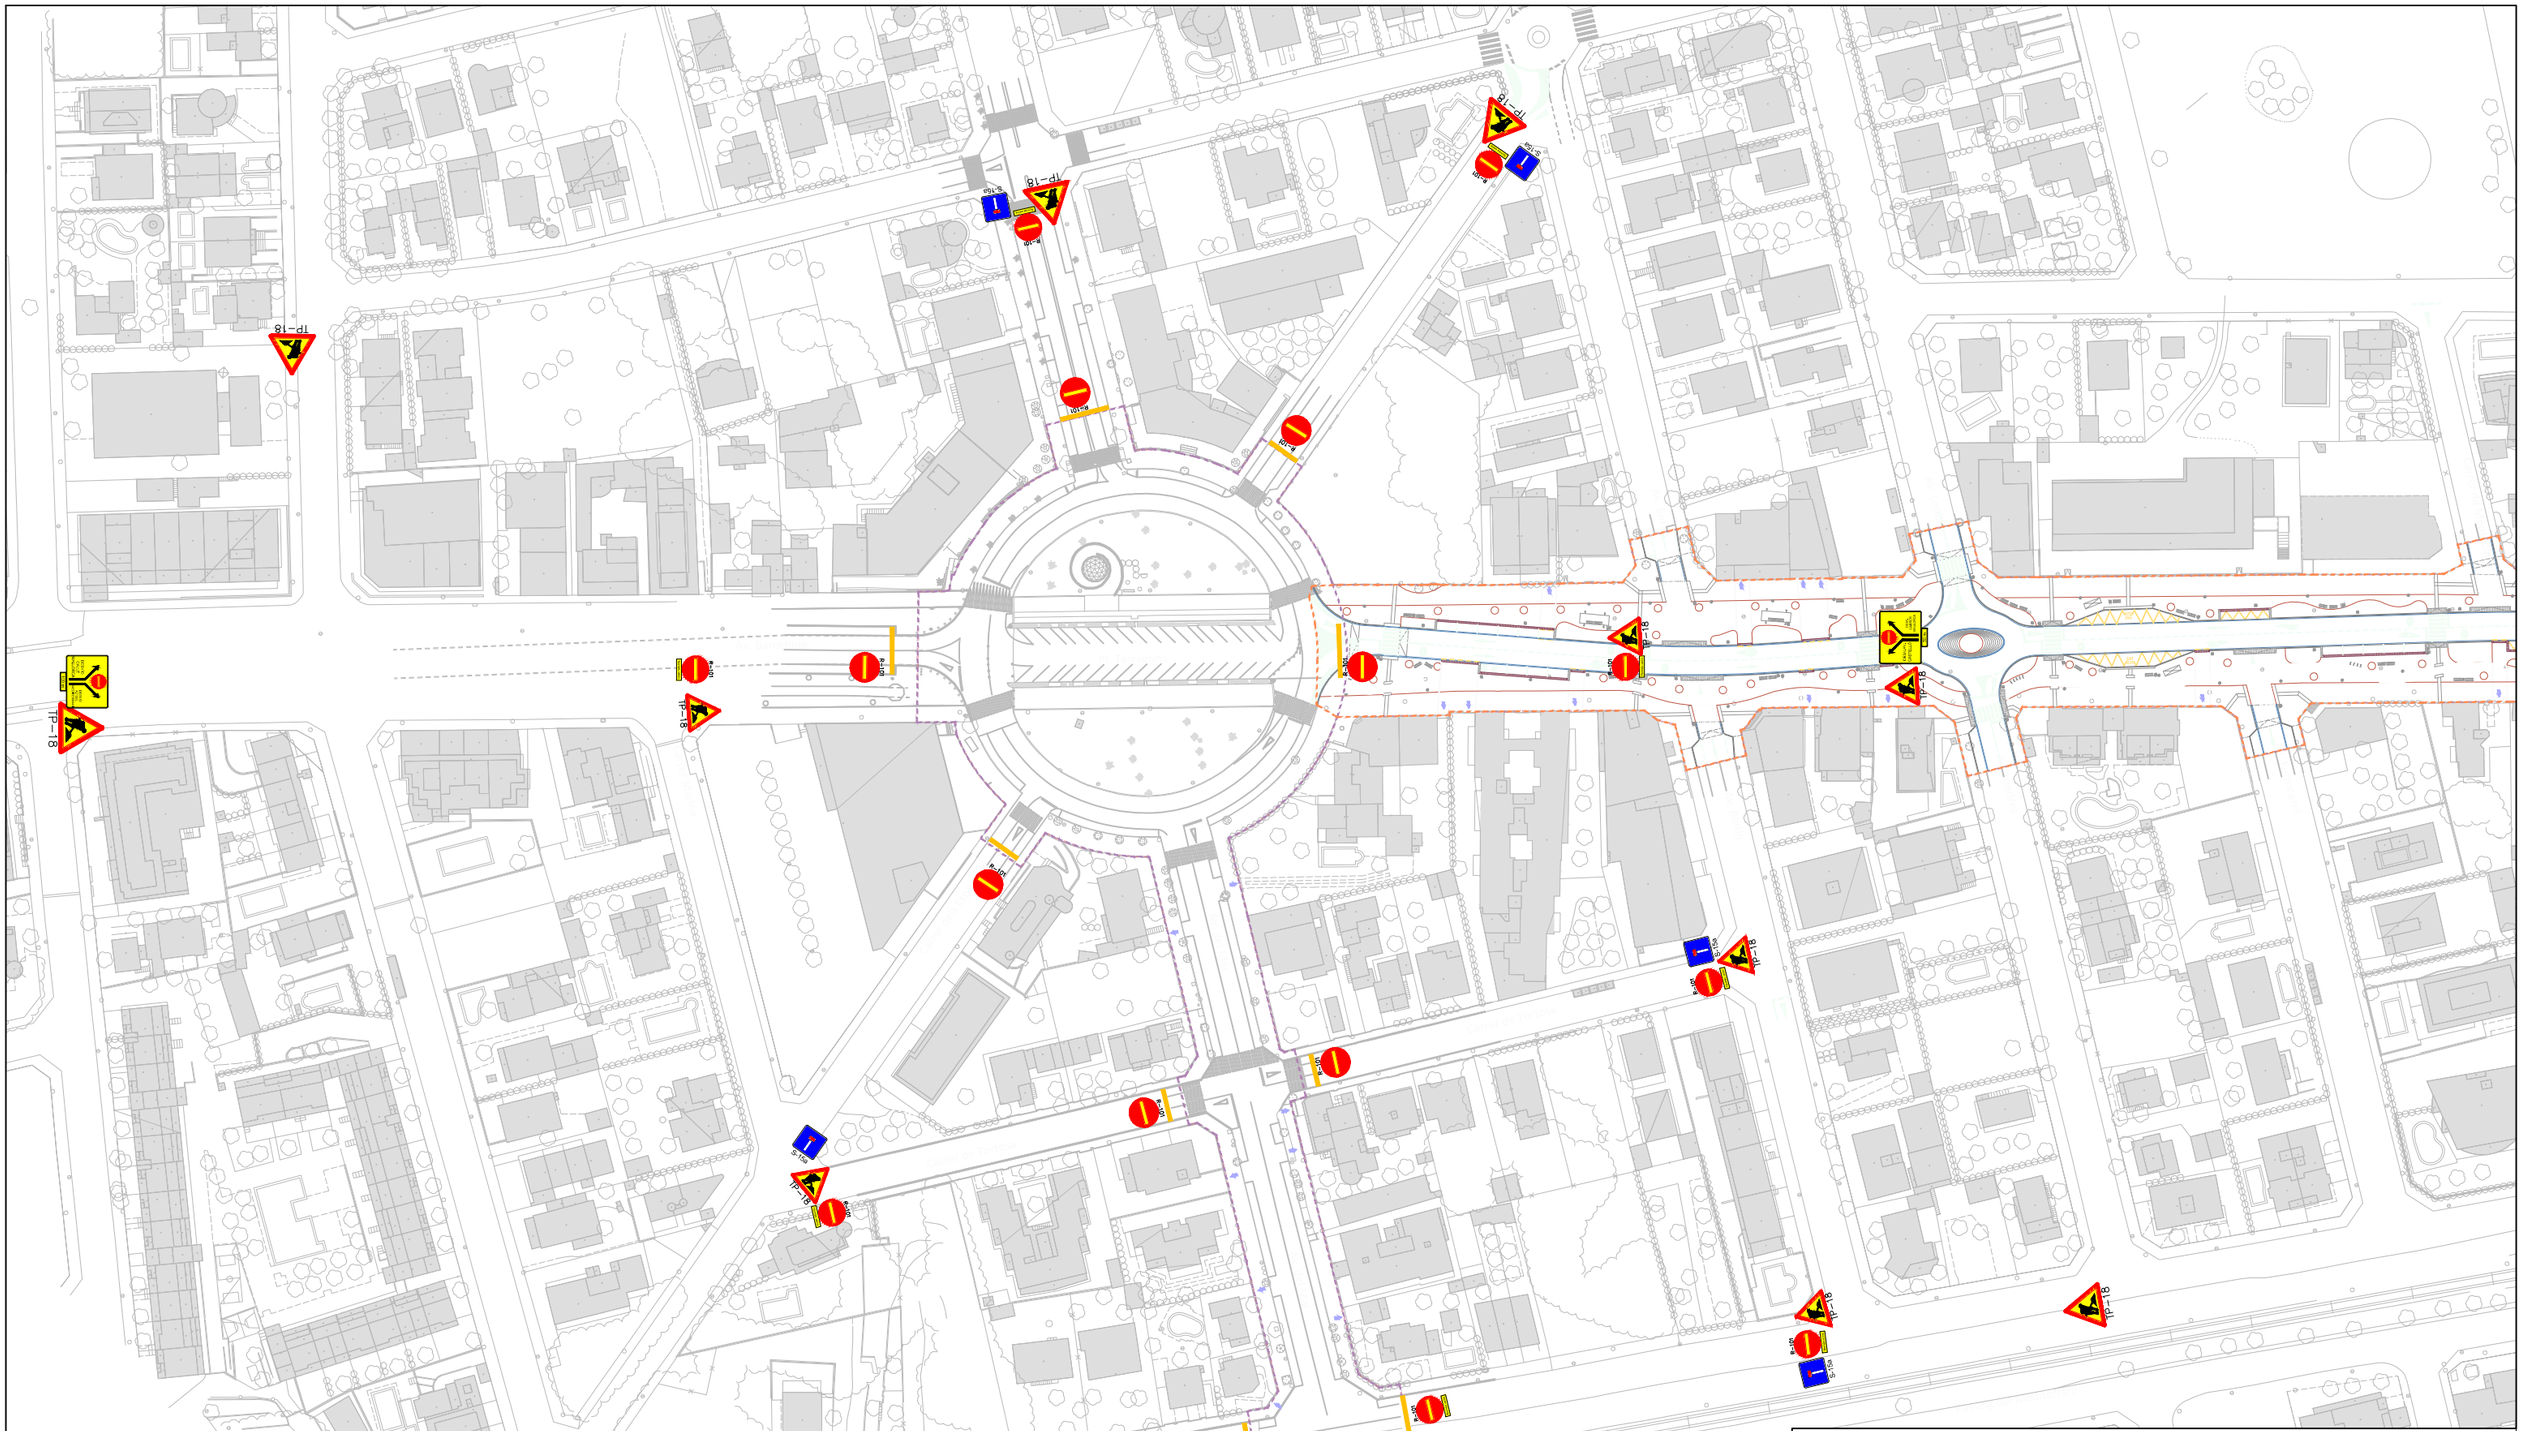

LLEGENDA

- Límit del projecte. Àmbit d'actuació general.
- Límit de l'àmbit de la fase d'execució IIIa.
- Límit de l'àmbit de la fase d'execució IIIb.
- Cartel croquis tipus TS-210. Dimensions variables.
- Senyal tipus TR (serie 100). Prohibició.
- Senyals tipus TP. Advertiment de perill. 900 mm.
- Seguretat. New Yersey rígida / Cons de goma.
- Senyal tipus S. Indicació 600x600 mm.

Promotor: AJUNTAMENT DE MONT-ROIG DEL CAMP — Carretera de Colldejou, s/n, 43300 Mont-roig del Camp (Tarragona); Carrer de Sòria, 14, 43892 Miami Platja (Tarragona)	**PROJECTE EXECUTIU** DE LES OBRES DE RENOVACIÓ DELS PAVIMENTS I SERVEIS DE L'AV. BARCELONA, FASE III, TRAM COMPRÈS ENTRE LA PL. TARRAGONA I L'AV. MARIA CRISTINA DE MIAMI PLATJA (TARRAGONA)	Equip redactor: GRUPO DAYHE DEVELOPMENT & INVESTMENT — c/ En Sanç, nº3-1, 46001 València, www.grupodayhe.es	Per l'equip redactor: José Fco. Bedmar del Peral, Ingeniero OO.PP. Col. 18.442; Maria Arenas Huerta, Ingeniera CCP. Col. 35.842	Escala: Original UNE A3 1:1.500	Data: Desembre de 2022	Títol del plànol: SENYALITZACIÓ PROVISIONAL. FASE IIIb	Nº: 05.22	Full: 1 de 1

M-5.2 FLETXES VIA AMB VM<60 Km/h

DE FRONT O CAP A LA DRETA

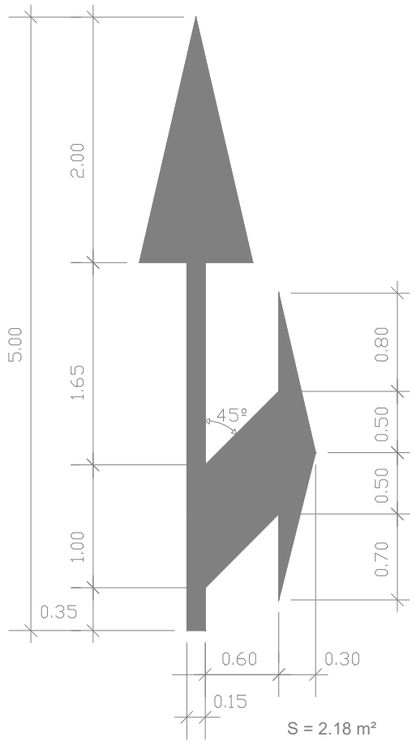

S = 2.18 m²

DE FRONT

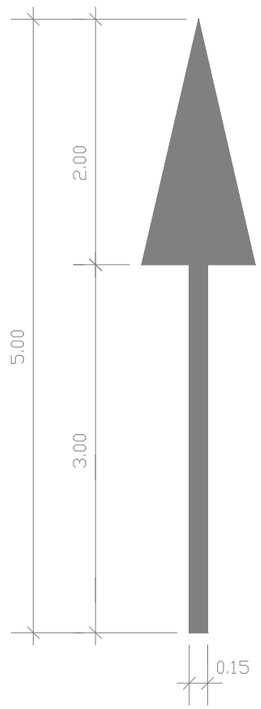

S = 1.20 m²

CAP A LA DRETA

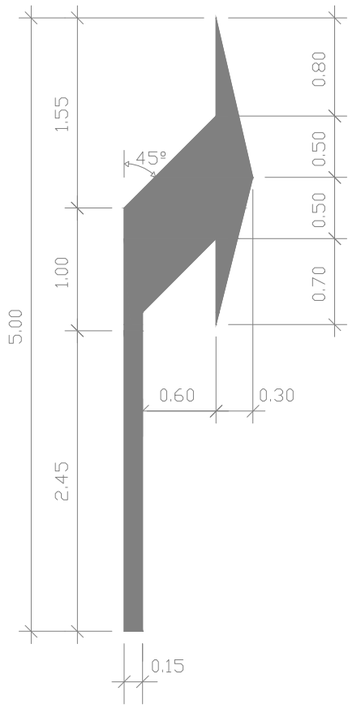

S = 1.50 m²

COL·LOCACIÓ SENYALS VERTICALS

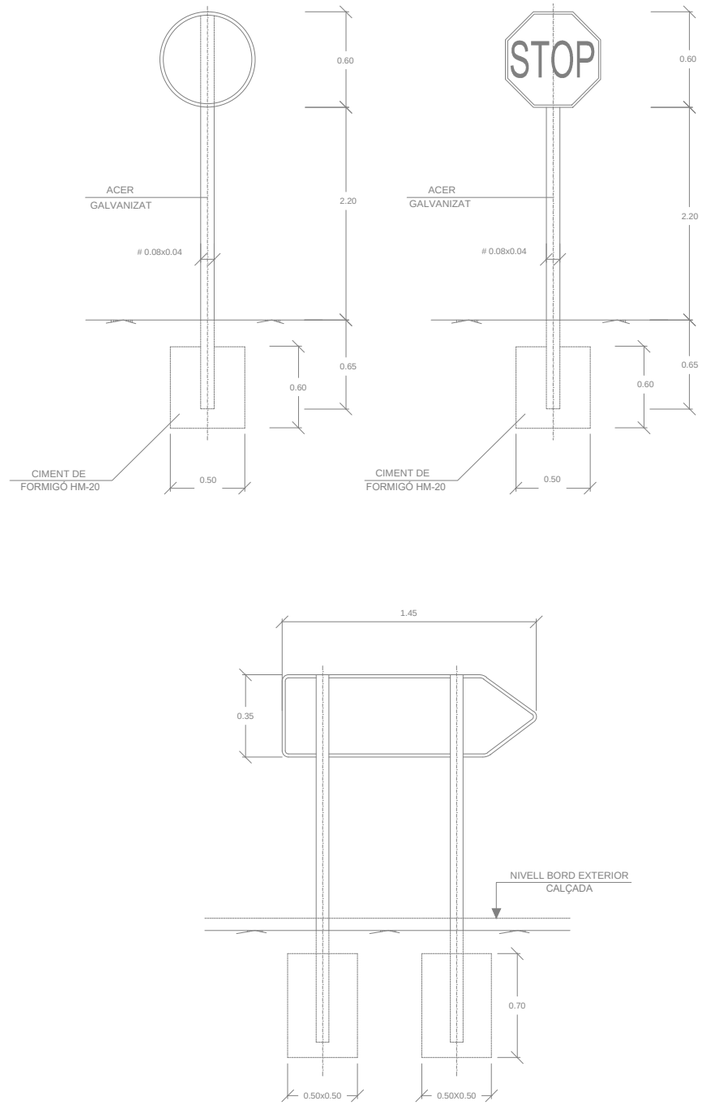

M-6.5 SENYAL HORIZONTAL DE "CEDEIXI EL PAS"

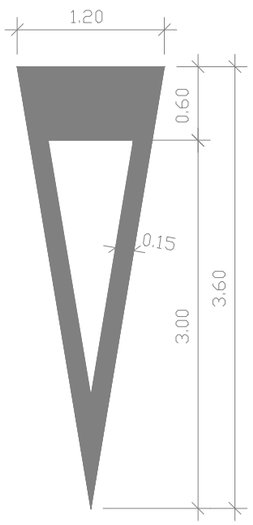

S = 1.43 m²

M-6.4 SENYAL HORIZONTAL DE "STOP" VIA AMB VM<60 Km/h

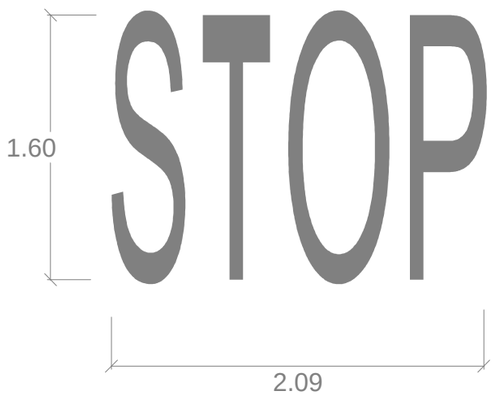

S = 1.23 m²

M-6.7 SENYAL HORIZONTAL DE "LIMITACIÓ DE VELOCITAT" VIA AMB VM<60 Km/h

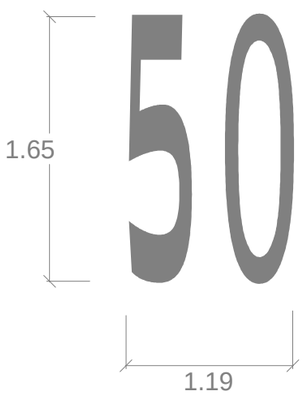

NOTES

1.- LES CARACTERÍSTIQUES DELS SENYALS (COLOR, DIMENSIONS, ABECEDARI, ETC.), SERAN LES ESTABLERTES EN LA NORMA 8.1-IC DEL MINISTERI DE FOMENT.
2.- ELS SENYALS INFORMATIUS SE SITUARAN DE TAL MANERA QUE LA CARA DEL TEXT S'ORIENT CAP AI TRÀNSIT, FORMANT EN PLANTA EL PANELL UN ANGLE DE 5-10è AMB LA NORMAL DE L'EIX.
3.- ELS SENYALS VERTICALS TINDRAN LES FORMES, CARACTERÍSTIQUES, I DIMENSIONS ESTABLERTES EN LA NORMA 8.2-IC DEL MINISTERI DE FOMENT.
4.- COTES EN METRES.

Promotor:	Carretera de Colldejou, s/n 43300 Mont-roig del Camp (Tarragona) / Carrer de Sòria, 14 43892 Miami Platja (Tarragona)	**PROJECTE EXECUTIU** DE LES OBRES DE RENOVACIÓ DELS PAVIMENTS I SERVEIS DE L'AV. BARCELONA, FASE III, TRAM COMPRÈS ENTRE LA PL. TARRAGONA I L'AV. MARIA CRISTINA DE MIAMI PLATJA (TARRAGONA)	Equip redactor: GRUPO DAYHE DEVELOPMENT & INVESTMENT c/ En Sanç, nº3-1 46001 València www.grupodayhe.es	Per l'equip redactor: José Fco. Bedmar del Peral Ingeniero OO.PP. Col. 18.442 / Maria Arenas Huerta Ingeniera CCP. Col. 35.842	Escala: Original UNE A3 S/E	Data: Desembre de 2022	Títol del plànol: SENYALITZACION. DETALLS.	Nº: 05.30	Full: 1 de 2

MARQUES LONGITUDINALS DISCONTINUES

M-1.3 SEPARACIÓ DE CARRILS
NORMALS, VIES AMB VM<60 Km/h

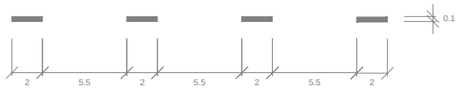

M-1.7 SEPARACIÓ DE CARRILS
D'ENTRADA O EIXIDA, VIES CON VM<60 Km/h

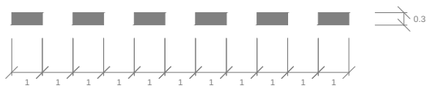

M-1.10 PREAVÍS DE MARCA CONTINUA
O PERILL, VIES CON VM<60 Km/h

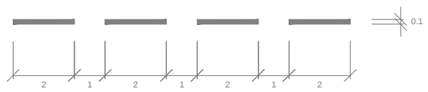

MARQUES LONGITUDINALS CONTINUES

M-2.1 SEPARACIÓ DE CARRILS
VIES AMB VM<60 Km/h

M-2.2 SEPARACIÓ DE SENTITS
CALÇADA DE DOS O TRES CARRILS
VIES AMB VM<100 Km/h

M-2.6 SEPARACIÓ DEL BORD DE
CALÇADA, VIES AMB VM<60 Km/h

a = 0.15 Si voral > 1.50 m
a = 0.10 Si voral < 1.50 m

MARQUES TRANSVERSALS

M-4.1 LLÍNIA DE DETENCIÓ

M-4.2 LLÍNIA DE CEDEIXI EL PAS

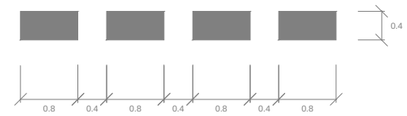

M-4.3 MARCA DE PAS PER A VIANANTS
M-4.4 MARCA DE PAS PER A CICLISTES

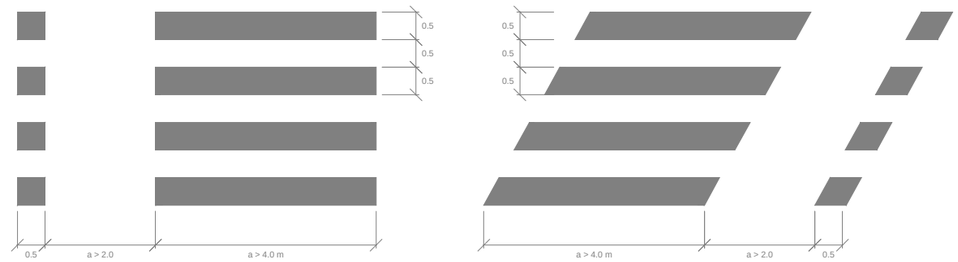

CIRCULACIÓ EN SENTIT ÚNIC (divergent)

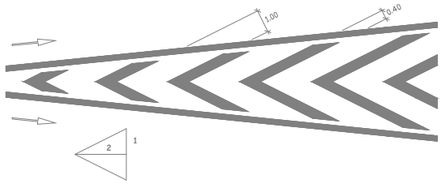

CIRCULACIÓ EN SENTIT ÚNIC (convergent)

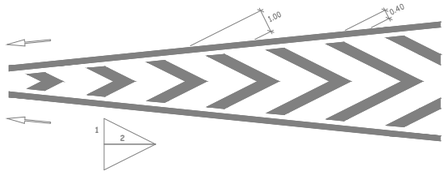

CIRCULACIÓ EN DOBLE SENTIT

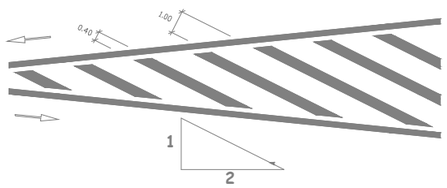

M-7.4.1 DELIMITACIÓN DE ZONES O PLACES PER A ESTACIONAMENT EN BATERIA RECTA

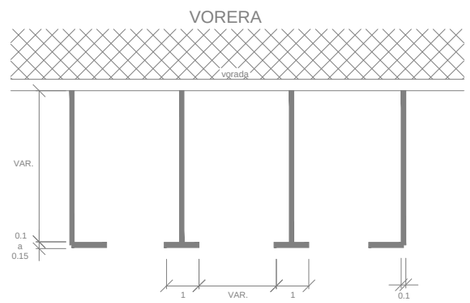

M-7.4.3 DELIMITACIÓ DE ZONES O PLACES PER A ESTACIONAMENT EN BATERIA OBLICUA

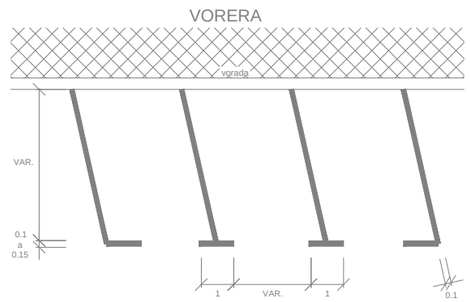

M-7.3 DELIMITACIÓ DE ZONES O PLACES PER A ESTACIONAMIENT EN LLÍNIA

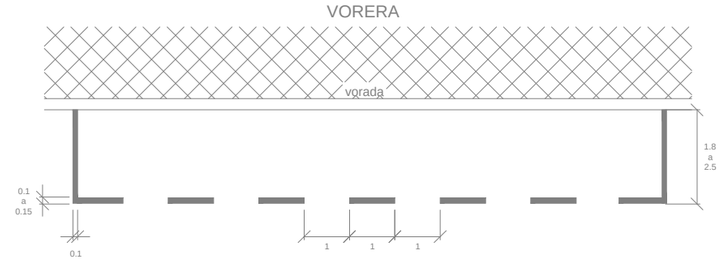

A) Sense delimitació de places

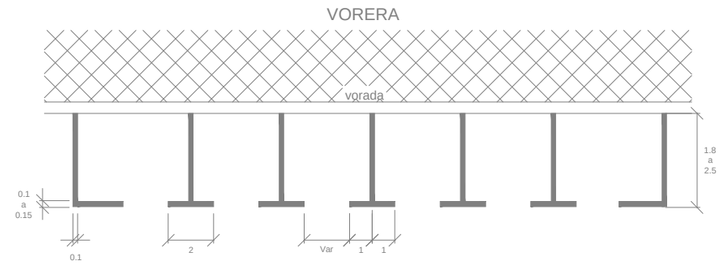

B) Amb delimitació de places

NOTES

1.- LES CARACTERÍSTIQUES DELS SENYALS (COLOR, DIMENSIONS, ABECEDARI, ETC.), SERAN LES ESTABLERTES EN LA NORMA 8.1-IC DEL MINISTERI DE FOMENT.
2.- ELS SENYALS INFORMATIUS SE SITUARAN DE TAL MANERA QUE LA CARA DEL TEXT S'ORIENT CAP AI TRÀNSIT, FORMANT EN PLANTA EL PANELL UN ANGLE DE 5-10è AMB LA NORMAL DE L'EIX.
3.- ELS SENYALS VERTICALS TINDRAN LES FORMES, CARACTERÍSTIQUES, I DIMENSIONS ESTABLERTES EN LA NORMA 8.2-IC DEL MINISTERI DE FOMENT.
4.- COTES EN METRES.

Promotor: AJUNTAMENT DE MONT-ROIG DEL CAMP
Carretera de Colldejou, s/n 43300 Mont-roig del Camp (Tarragona)
Carrer de Sòria, 14 43892 Miami Platja (Tarragona)

PROJECTE EXECUTIU DE LES OBRES DE RENOVACIÓ DELS PAVIMENTS I SERVEIS DE L'AV. BARCELONA, FASE III, TRAM COMPRÈS ENTRE LA PL. TARRAGONA I L'AV. MARIA CRISTINA DE MIAMI PLATJA (TARRAGONA)

Equip redactor: GRUPO DAYHE DEVELOPMENT & INVESTMENT c/ En Sanç, nº3-1 46001 València www.grupodayhe.es
Per l'equip redactor: José Fco. Bedmar del Peral, Ingeniero OO.PP. Col. 18.442 — Maria Arenas Huerta, Ingeniera CCP. Col. 35.842

Escala:	Data:	Títol del plànol:	Nº:	Full:
Original UNE A3 S/E	Desembre de 2022	SENYALITZACIÓ. DETALLS.	05.30	2 de 2