



Este plano es propiedad de IDP Ingeniería y arquitectura. No puede ser utilizado, ni reproducido total o parcialmente sin la autorización expresa de IDP. Las bases informáticas de los documentos de proyecto son propiedad intelectual de los autores. Prohibida su reproducción o difusión.

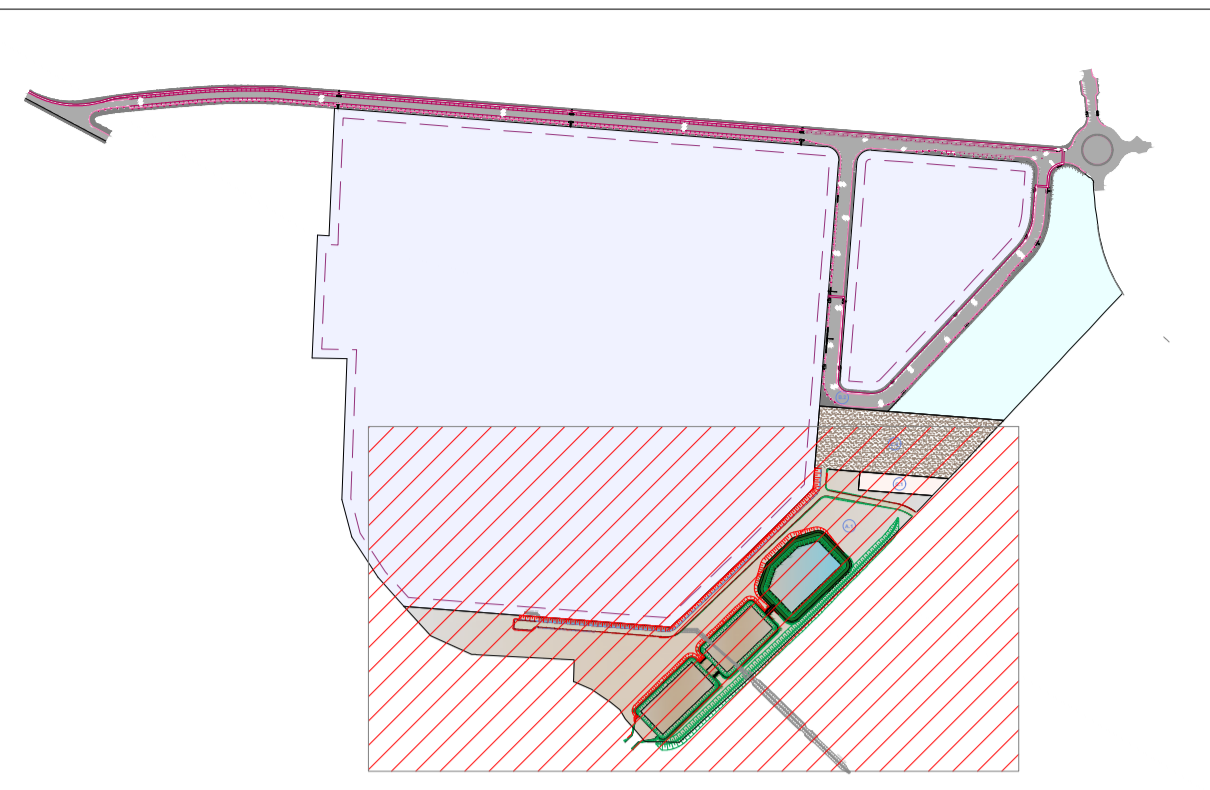

Aprovat inicialment per Decret d'alcaldia
2024-6325
de data 18/12/2024.
Document signat electrònicament per la
secretaria
general en data de la signatura electrònica
al marge

C.2

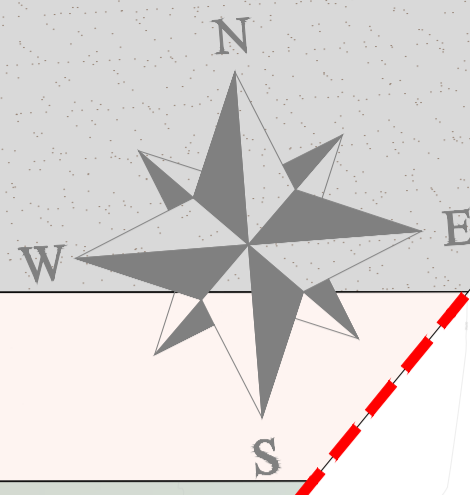

A.1

FD 500mm

FD 500mm

| LEYENDA RIEGO | |
|--------------------|---|
| RED BOCAS DE RIEGO | |
| | TUBO DE RIEGO PEAD PE40 DN63 mm |
| SIMBOLOGÍA | |
| | BOCA DE RIEGO |
| | BOBINA CENTRÍFUGA RIEGO, UBICADA EN INTERIOR DE ARQUETA |
| LEYENDA JARDINERIA | |
| ÁRBOLES | |
| | Árbol transplantado Transplanted tree |
| LEYENDA | |
| | LÍMITE DE PARCELA |

PLANTA
ESCALA 1:800


| 01 | PROYECTO MODIFICADO URBANIZACIÓN | 11/2024 |
|---------|-------------------------------------|--------------|
| 00 | ENTREGA PROYECTO URBANIZACIÓN | 10/2023 |
| REV. Nº | DESCRIPCIÓN / DESCRIPTION | FECHA / DATE |
| | Escala / Scale | |
| | A1 = 1/800 | |
| | A3 = 1/1600 | |
| | Archivo informático / Computer file | |

| | | | | | | | | | | |
|---------------------------|--|---|--|---|---|--|--|---|--|---------------------------------------|
| La propiedad / Client | Autores del Proyecto / Project Authors | Facultativo / Manager Engineer JAIME POLO VILLAFAINA Ingeniero Industrial / Industrial Engineer Col. nº 10.408 | Facultativo / Manager Engineer ENRIQUE BLASCO GÓMEZ Ingeniero Industrial / Industrial Engineer Col. nº 10.389 | Proyecto / Project LOTTE ENERGY MATERIALS SPAIN Emplazamiento / Site Sector SUD-4 Els Comellarets (Mont-Roig Del Camp) | Código / Code 02300 Fase / Phase EJE/EXE | Fecha / Date 11/2024 Versión / Version R1 | Plano Riego y Jardinería Planta Previsión riego zona verde pública | Sheet Irrigation and street furniture Plant Irrigation forecast public zone green | Escala / Scale A1 = 1/800 A3 = 1/1600 Archivo informático / Computer file | Núm. Plano / Sheet num. 24.4 01 |
|---------------------------|--|---|--|---|---|--|--|---|--|---------------------------------------|

PUBLICA_R1.DWG

Cada vez que se modifique un archivo de AutoCAD, se genera un nuevo archivo de AutoCAD con el nombre de la fecha y hora de la modificación. Este archivo es el que se debe utilizar para imprimir o publicar el plano. El archivo original se conserva como copia de seguridad.

Este plano es propiedad de IDP Ingeniería y arquitectura. No puede ser utilizado, ni reproducido total o parcialmente sin la autorización expresa de IDP. Las bases informáticas de los documentos de proyecto son propiedad intelectual de los autores. Prohibida su reproducción o difusión.

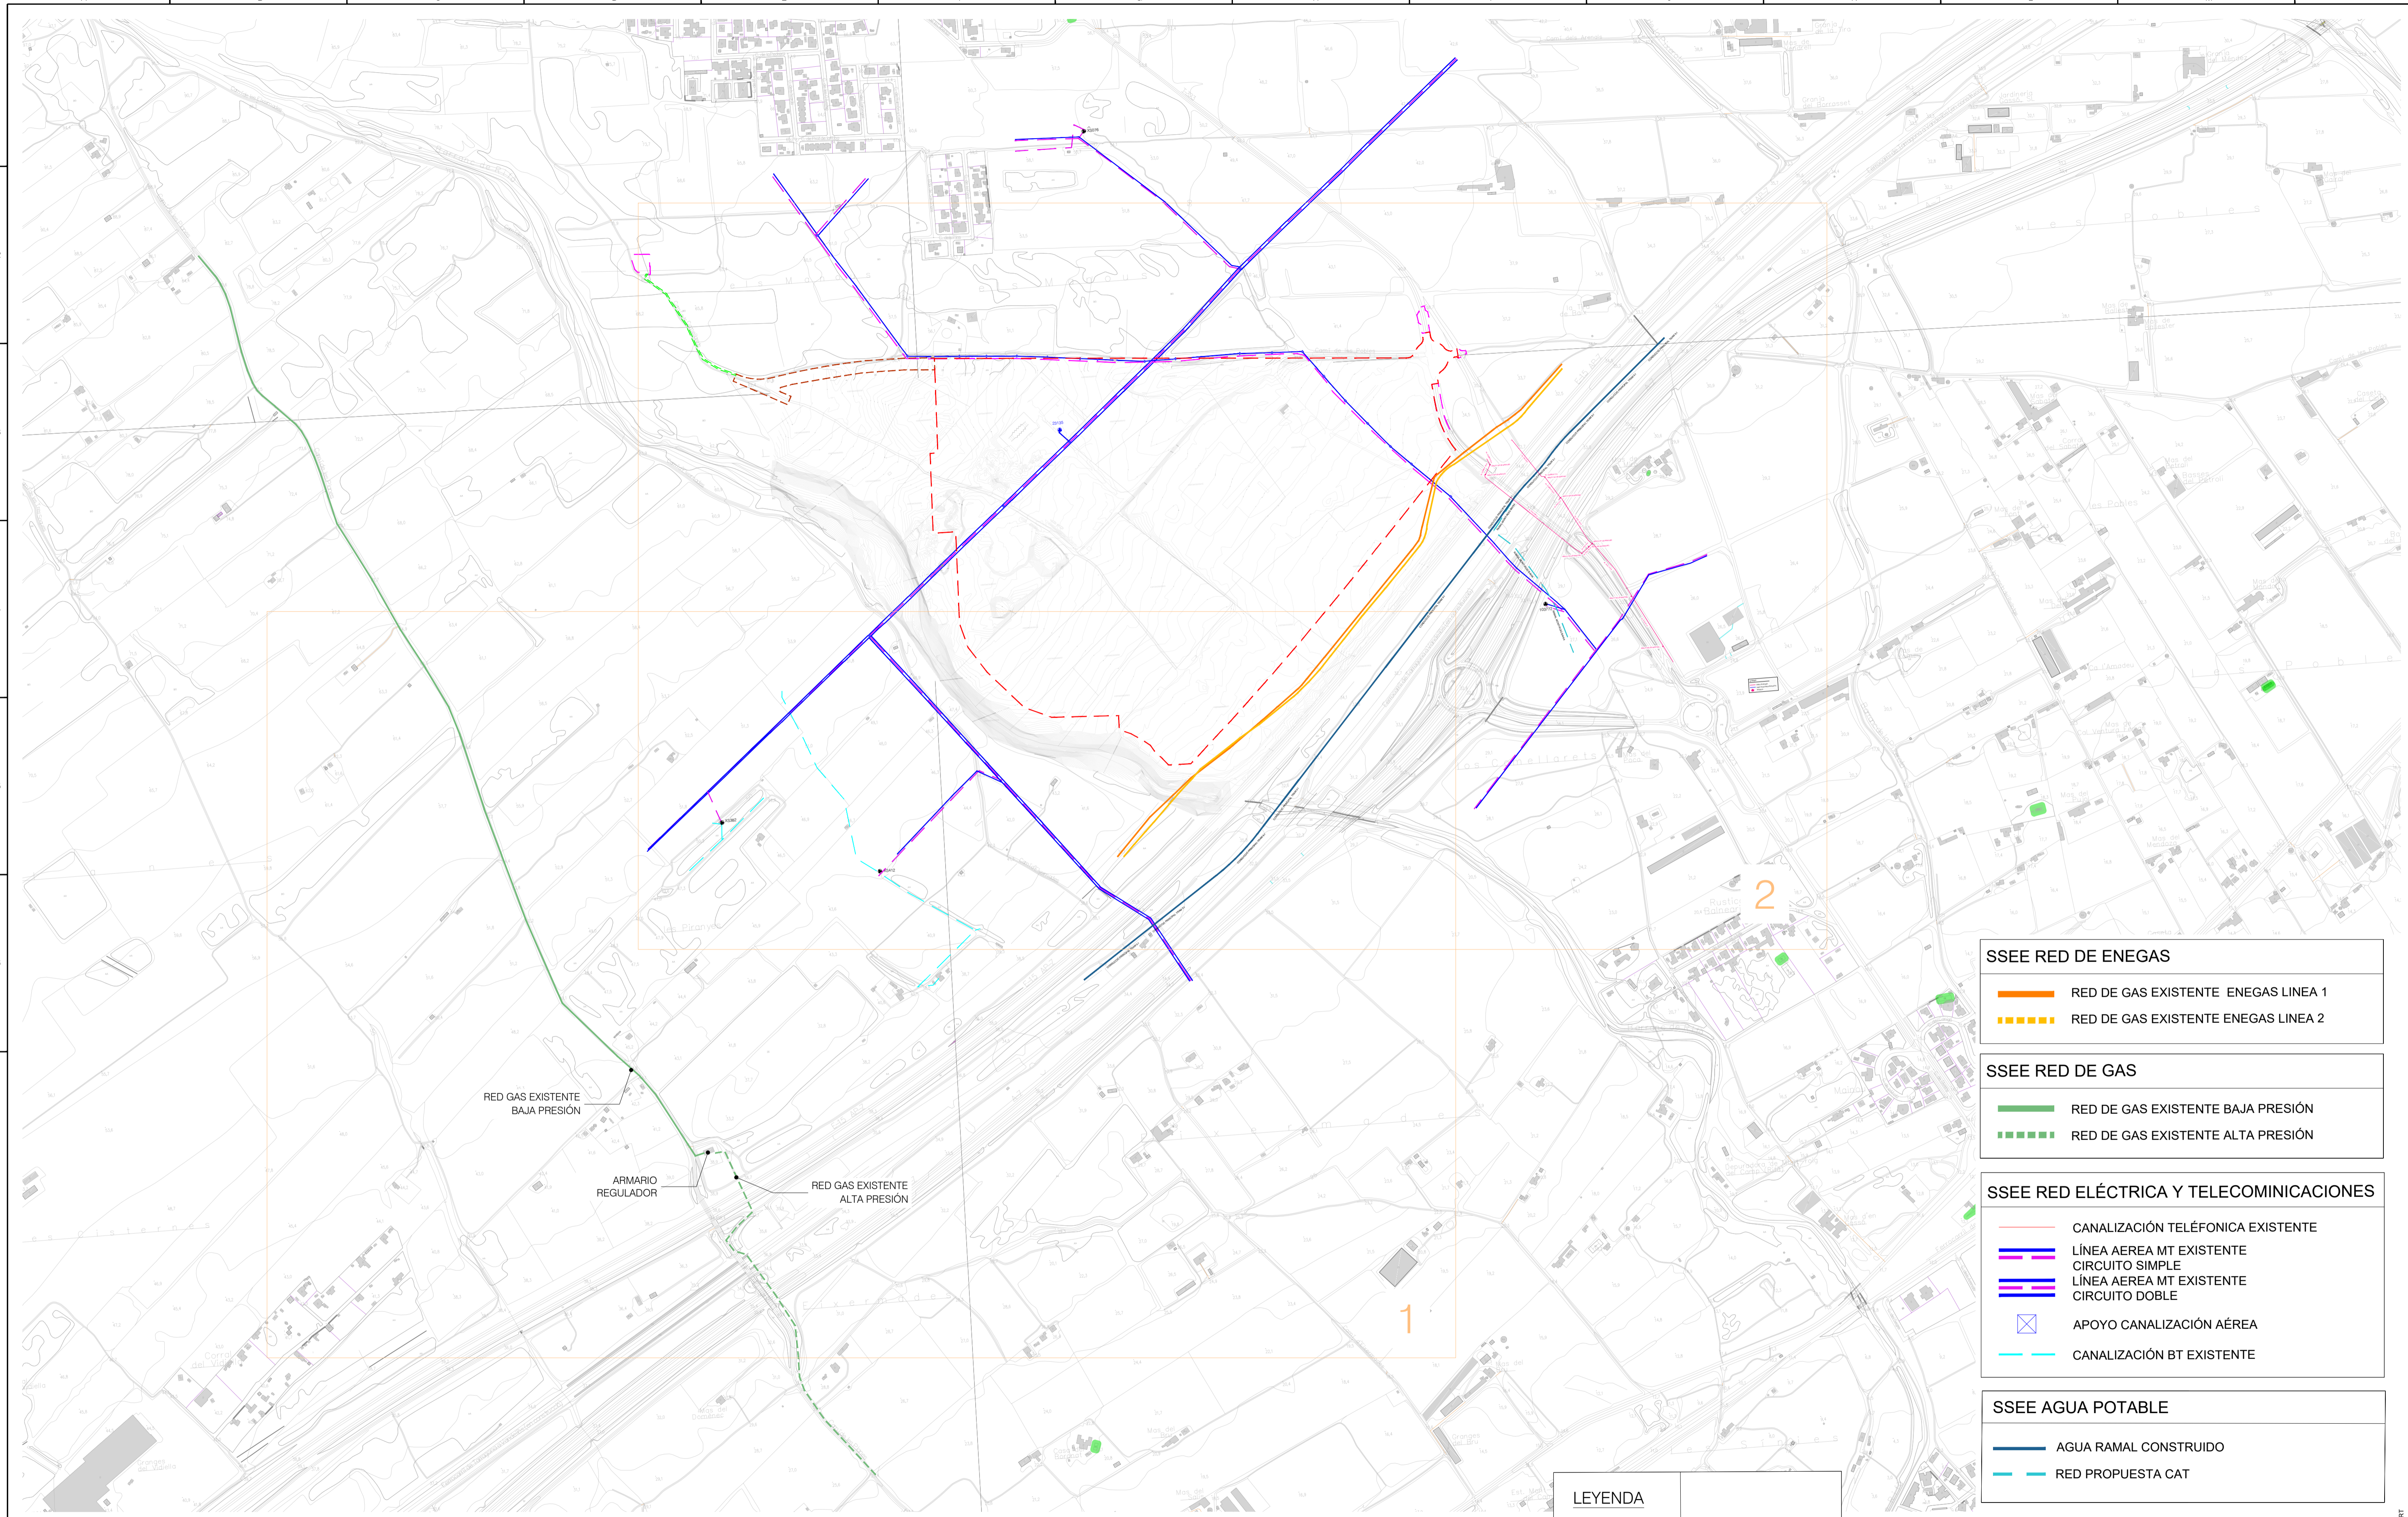

SSEE RED DE ENEGAS

- RED DE GAS EXISTENTE ENEGAS LINEA 1
- - - - RED DE GAS EXISTENTE ENEGAS LINEA 2

SSEE RED DE GAS

- RED DE GAS EXISTENTE BAJA PRESIÓN
- - - - RED DE GAS EXISTENTE ALTA PRESIÓN

SSEE RED ELÉCTRICA Y TELECOMUNICACIONES

- CANALIZACIÓN TELÉFONICA EXISTENTE
- LÍNEA AEREA MT EXISTENTE CIRCUITO SIMPLE
- LÍNEA AEREA MT EXISTENTE CIRCUITO DOBLE
- ⊗ APOYO CANALIZACIÓN AÉREA
- CANALIZACIÓN BT EXISTENTE

SSEE AGUA POTABLE

- AGUA RAMAL CONSTRUIDO
- - - - RED PROPUESTA CAT


LEYENDA

- - - - LÍMITE DE PARCELA
- - - - ÁMBITO 4

PLANTA
ESCALA 1:5000

| | | |
|---------|----------------------------------|--------------|
| 01 | PROYECTO MODIFICADO URBANIZACIÓN | 11/2024 |
| 00 | ENTREGA PROYECTO URBANIZACIÓN | 10/2023 |
| REV. N° | DESCRIPCIÓN / DESCRIPTION | FECHA / DATE |

Este plano es propiedad de IDP Ingeniería y arquitectura. No puede ser utilizado, ni reproducido total o parcialmente sin la autorización expresa de IDP. Las bases informáticas de los documentos de proyecto son propiedad intelectual de los autores. Prohibida su reproducción o difusión.

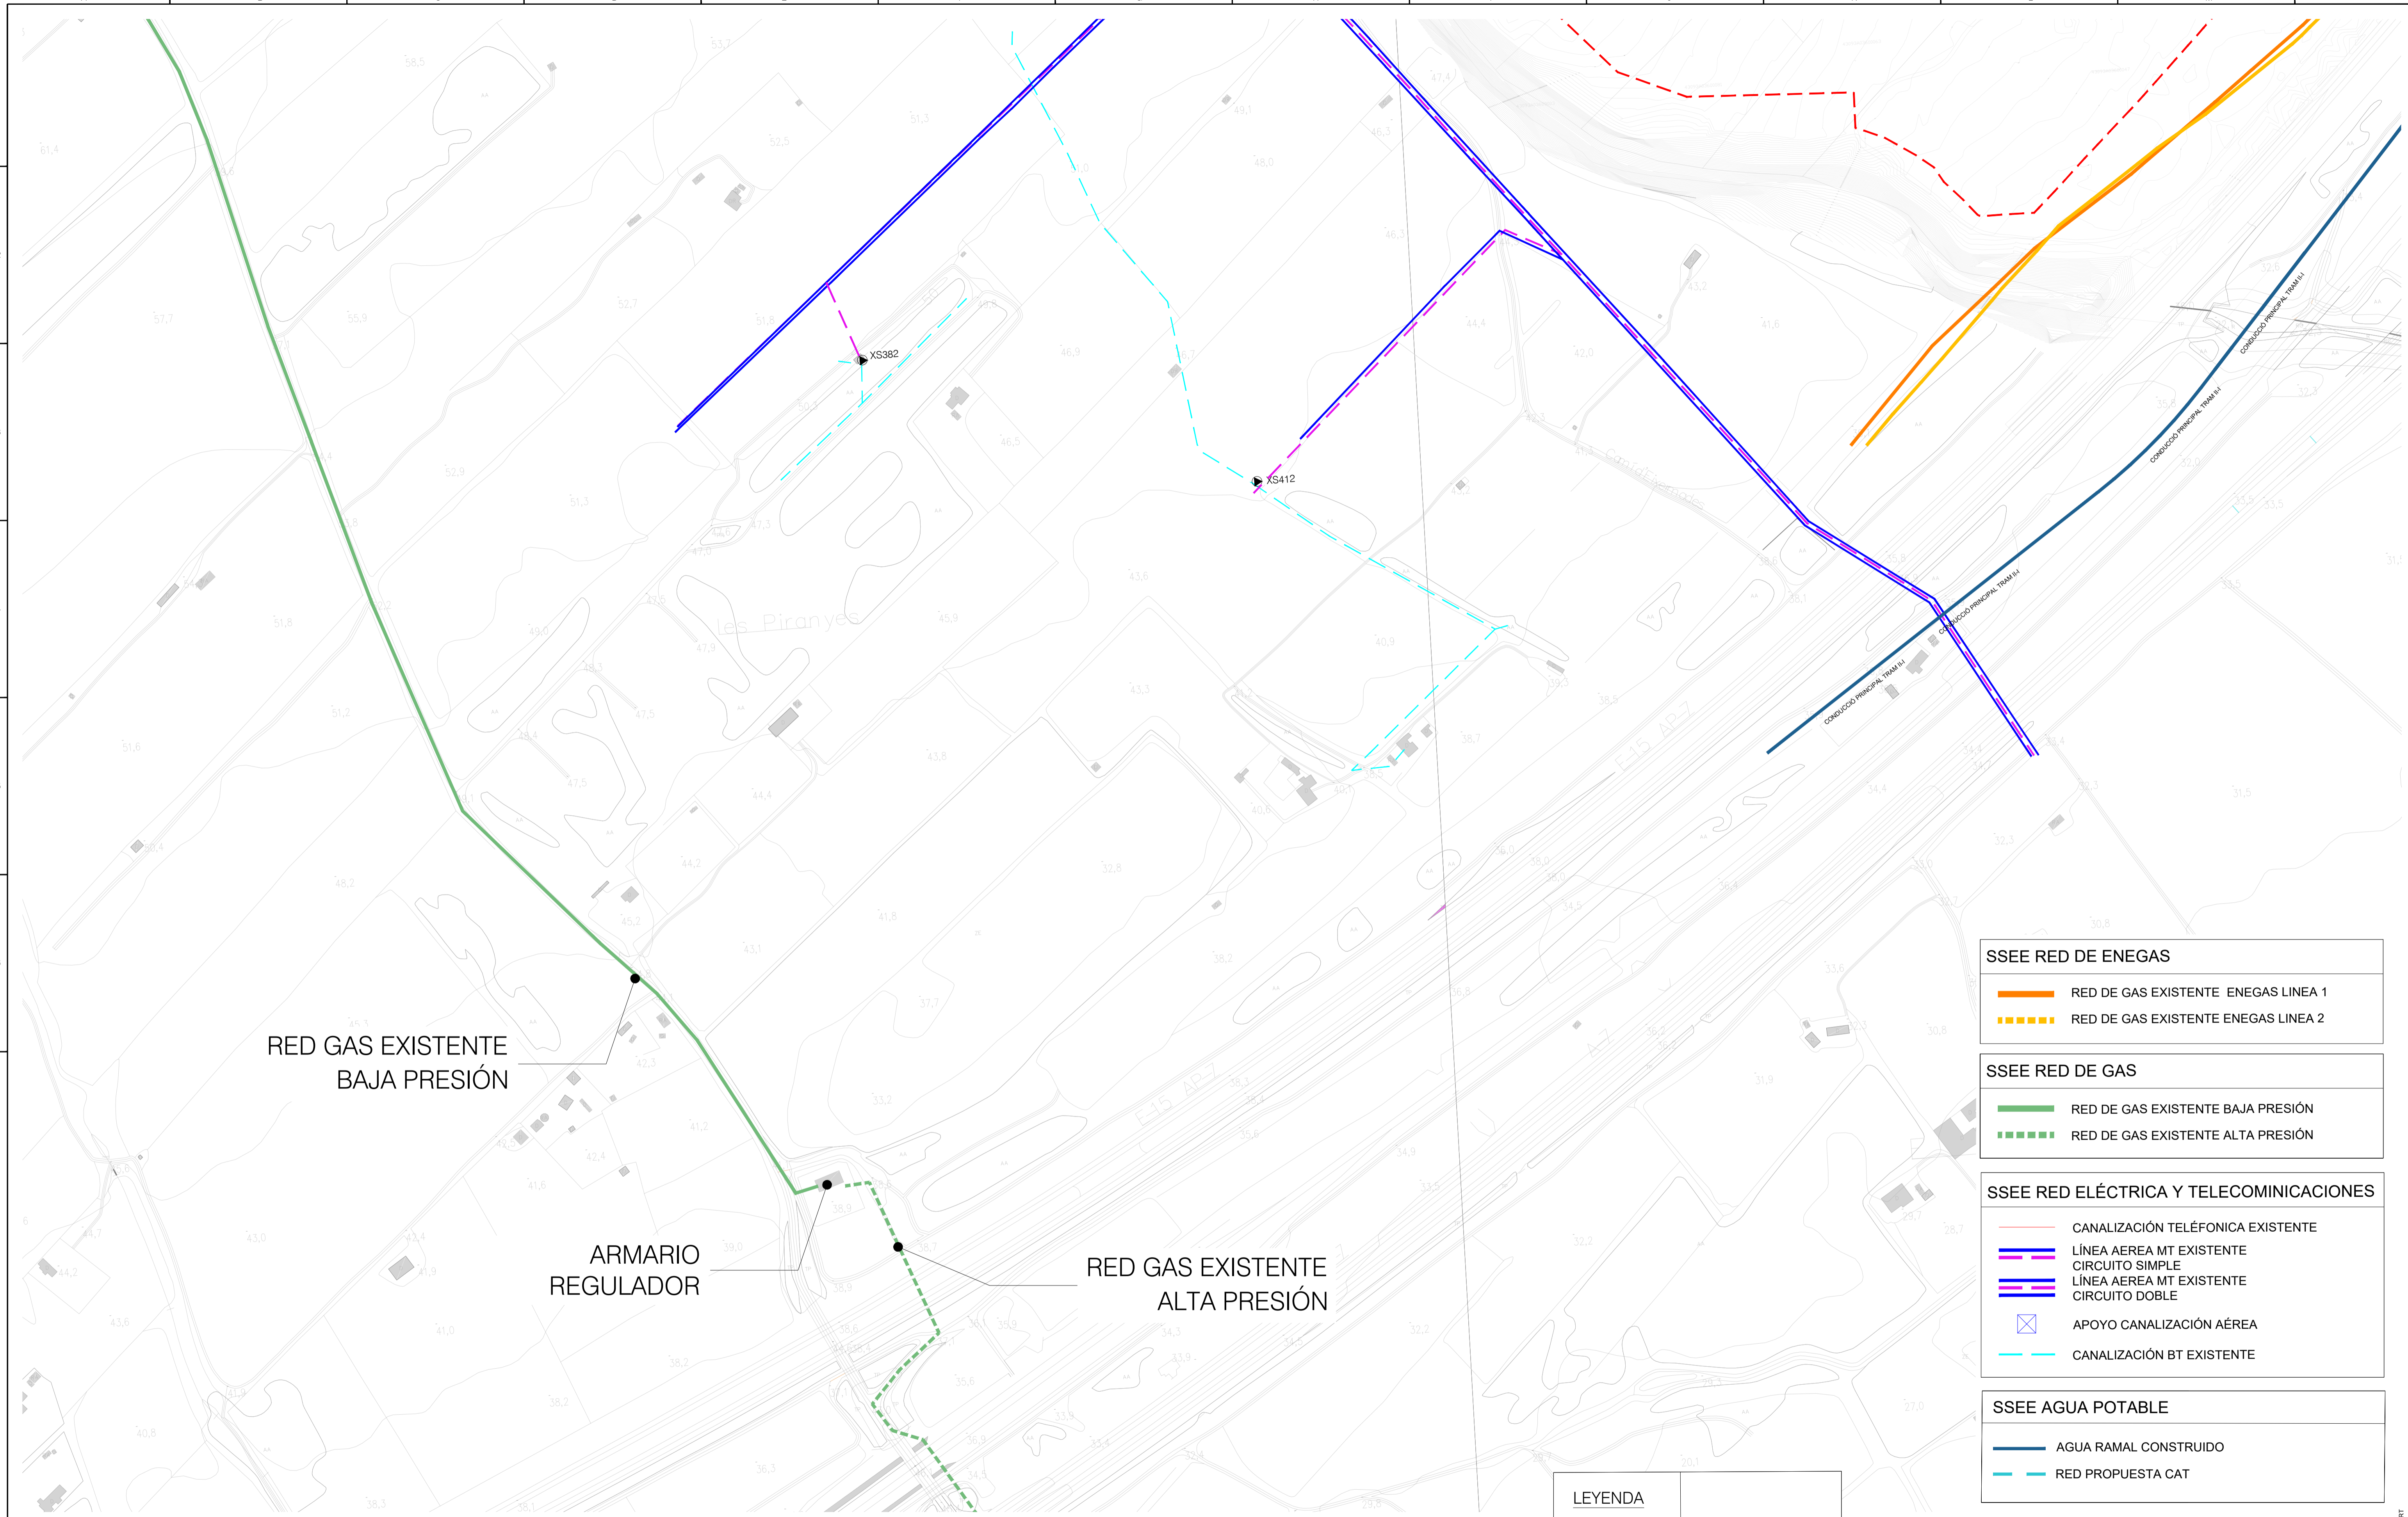

RED GAS EXISTENTE
BAJA PRESIÓN

ARMARIO
REGULADOR

RED GAS EXISTENTE
ALTA PRESIÓN

- SSEE RED DE ENEGAS**
- RED DE GAS EXISTENTE ENEGAS LINEA 1
 - - - - RED DE GAS EXISTENTE ENEGAS LINEA 2
- SSEE RED DE GAS**
- RED DE GAS EXISTENTE BAJA PRESIÓN
 - - - - RED DE GAS EXISTENTE ALTA PRESIÓN
- SSEE RED ELÉCTRICA Y TELECOMUNICACIONES**
- - - - CANALIZACIÓN TELÉFONICA EXISTENTE
 - LÍNEA AEREA MT EXISTENTE CIRCUITO SIMPLE
 - - - - LÍNEA AEREA MT EXISTENTE CIRCUITO DOBLE
 - ⊗ APOYO CANALIZACIÓN AÉREA
 - - - - CANALIZACIÓN BT EXISTENTE
- SSEE AGUA POTABLE**
- AGUA RAMAL CONSTRUIDO
 - - - - RED PROPUESTA CAT

| | |
|--|-------------------|
| LEYENDA | |
| - - - - | LÍMITE DE PARCELA |
| - - - - | ÁMBITO 4 |


PLANTA
ESCALA 1:2000

| | | |
|---------|----------------------------------|--------------|
| REV. Nº | DESCRIPCIÓN / DESCRIPTION | FECHA / DATE |
| 01 | PROYECTO MODIFICADO URBANIZACIÓN | 11/2024 |
| 00 | ENTREGA PROYECTO URBANIZACIÓN | 10/2023 |

| | | | | | | | | | | |
|---------------------------|--|--|--|--|---|--|---|--|---|---|
| La propiedad / Client | Autores del Proyecto / Project Authors | Facultativo / Manager Engineer JAIME POLO VILLAFANA Ingeniero Industrial / Industrial Engineer Col. nº 10.408 | Facultativo / Manager Engineer ENRIQUE BLASCO GÓMEZ Ingeniero Industrial / Industrial Engineer Col. nº 10.389 | Proyecto / Project LOTTE ENERGY MATERIALS SPAIN Emplazamiento / Site Sector SUD-4 Els Comellarets (Mont-Roig Del Camp) | Código / Code 02300 Fase / Phase EJE/EXE | Fecha / Date 11/2024 Versión / Version R1 | Plano Servicios existentes Planta Servicios Existentes | Sheet Existing services Existing Services plant | Escala / Scale A1 = 1/2000 A3 = 1/4000 Archivo informático / Computer file | Núm. Plano / Sheet num. 25.1 02 |
|---------------------------|--|--|--|--|---|--|---|--|---|---|

Cada vez que se modifique un documento de proyecto, se debe actualizar la información de este plano. Este plano es propiedad de IDP Ingeniería y arquitectura. No puede ser utilizado, ni reproducido total o parcialmente sin la autorización expresa de IDP. Las bases informáticas de los documentos de proyecto son propiedad intelectual de los autores. Prohibida su reproducción o difusión.

Este plano es propiedad de IDP Ingeniería y arquitectura. No puede ser utilizado, ni reproducido total o parcialmente sin la autorización expresa de IDP. Las bases informáticas de los documentos de proyecto son propiedad intelectual de los autores. Prohibida su reproducción o difusión.

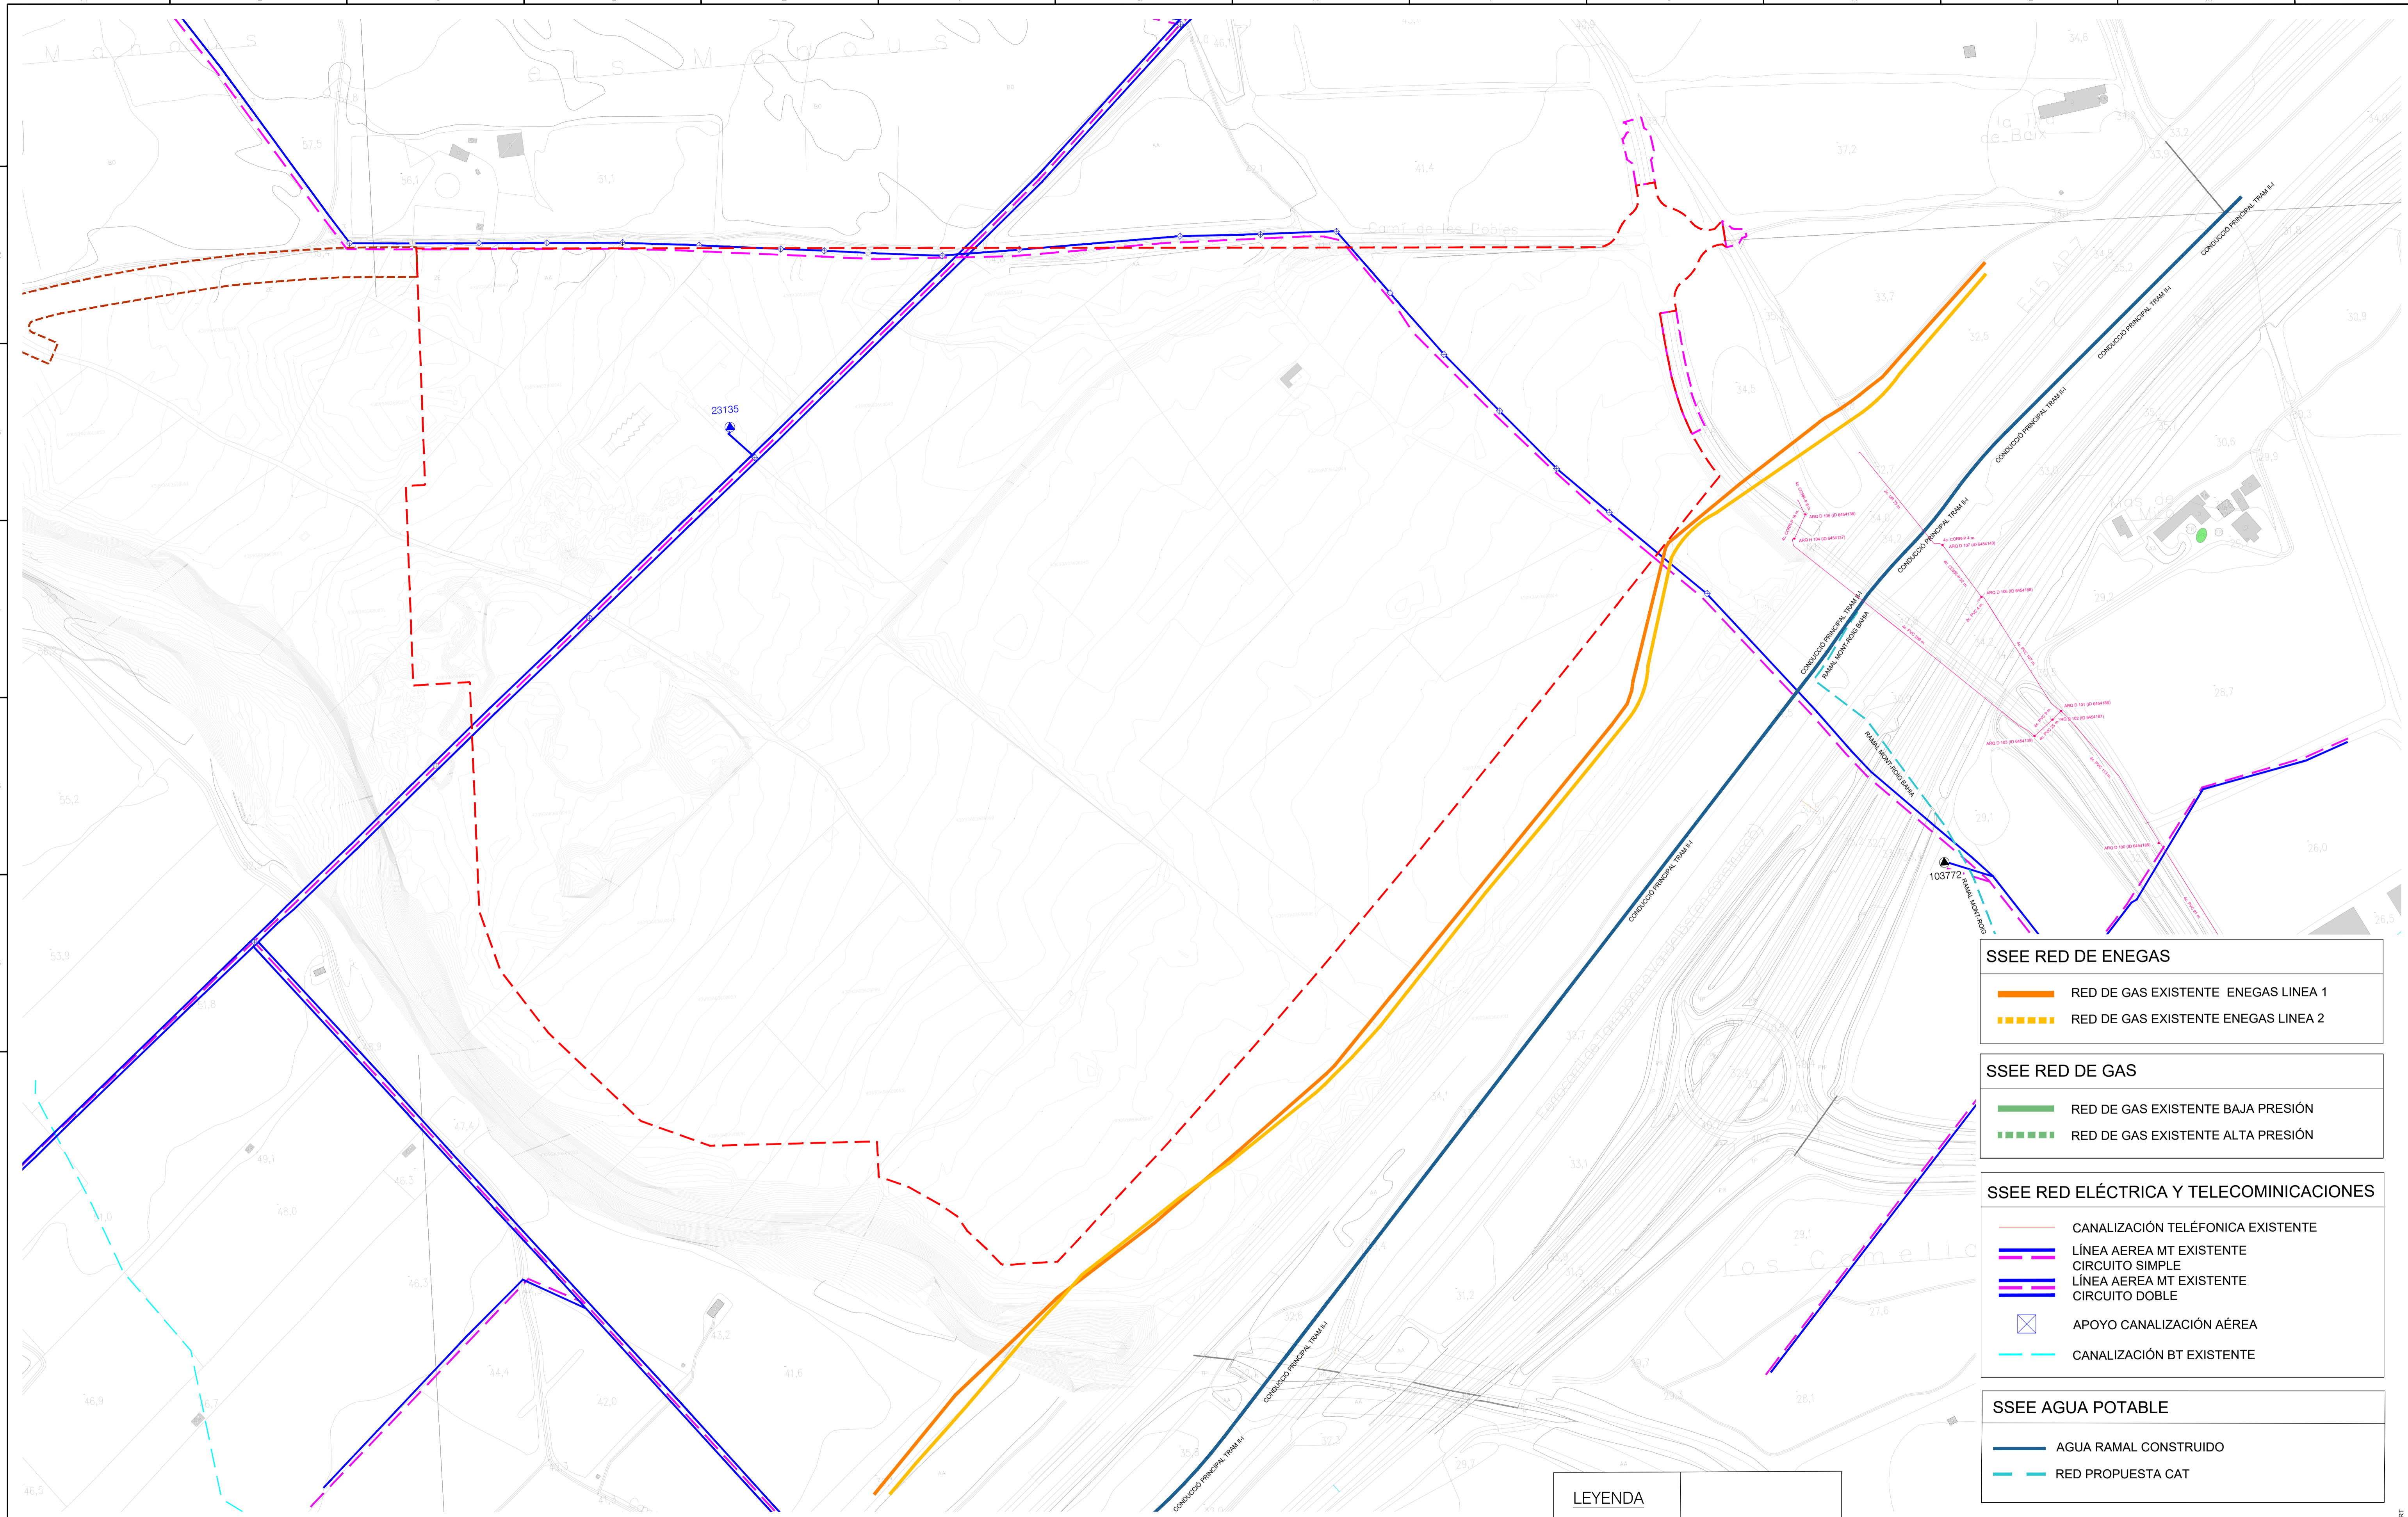

PLANTA
ESCALA 1:2000

| LEYENDA | |
|---------|-------------------|
| | LÍMITE DE PARCELA |
| | ÁMBITO 4 |

| SSEE RED DE ENEGAS | |
|--------------------|-------------------------------------|
| | RED DE GAS EXISTENTE ENEGAS LINEA 1 |
| | RED DE GAS EXISTENTE ENEGAS LINEA 2 |

| SSEE RED DE GAS | |
|-----------------|-----------------------------------|
| | RED DE GAS EXISTENTE BAJA PRESIÓN |
| | RED DE GAS EXISTENTE ALTA PRESIÓN |

| SSEE RED ELÉCTRICA Y TELECOMUNICACIONES | |
|---|--|
| | CANALIZACIÓN TELÉFONICA EXISTENTE |
| | LÍNEA AEREA MT EXISTENTE CIRCUITO SIMPLE |
| | LÍNEA AEREA MT EXISTENTE CIRCUITO DOBLE |
| | APOYO CANALIZACIÓN AÉREA |
| | CANALIZACIÓN BT EXISTENTE |

| SSEE AGUA POTABLE | |
|-------------------|-----------------------|
| | AGUA RAMAL CONSTRUIDO |
| | RED PROPUESTA CAT |



| REV. N.º | DESCRIPCIÓN / DESCRIPTION | FECHA / DATE |
|----------|----------------------------------|--------------|
| 01 | PROYECTO MODIFICADO URBANIZACIÓN | 11/2024 |
| 00 | ENTREGA PROYECTO URBANIZACIÓN | 10/2023 |

| | | | | | | | | |
|---------------------------|--|---|--|---|---|--|--|---|
| La propiedad / Client | Autores del Proyecto / Project Authors | Facultativo / Manager Engineer JAIME POLO VILLAFAINA Ingeniero Industrial / Industrial Engineer Col. nº 10.408 | Facultativo / Manager Engineer ENRIQUE BLASCO GÓMEZ Ingeniero Industrial / Industrial Engineer Col. nº 10.389 | Proyecto / Project LOTTE ENERGY MATERIALS SPAIN Emplazamiento / Site Sector SUD-4 Els Comellarets (Mont-Roig Del Camp) | Código / Code 02300 Fase / Phase EJE/EXE | Fecha / Date 11/2024 Versión / Version R1 | Plano Servicios existentes Planta Servicios Existentes | Sheet Existing services Existing Services plant |
|---------------------------|--|---|--|---|---|--|--|---|

| | |
|---|--|
| Escala / Scale A1 = 1/2000 A3 = 1/4000 Archivo informático / Computer file | Núm. Plano / Sheet num. 25.1 03 |
|---|--|

Cada Vialidad, S.L. - Proyecto Urbanización Els Comellarets (Mont-Roig Del Camp) - Parcela 4 de 11.

Este plano es propiedad de IDP Ingeniería y arquitectura. No puede ser utilizado, ni reproducido total o parcialmente sin la autorización expresa de IDP. Las bases informáticas de los documentos de proyecto son propiedad intelectual de los autores. Prohibida su reproducción o difusión.

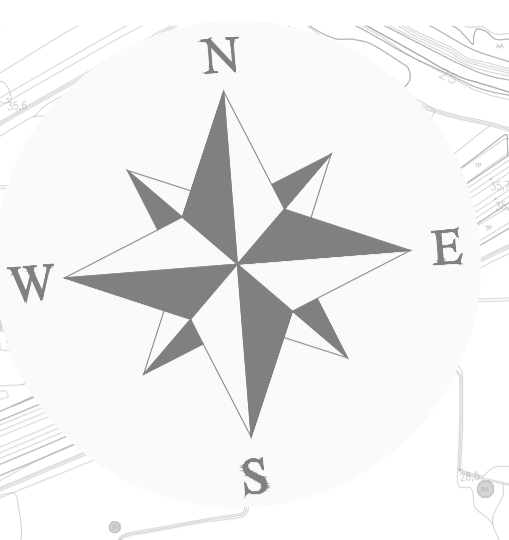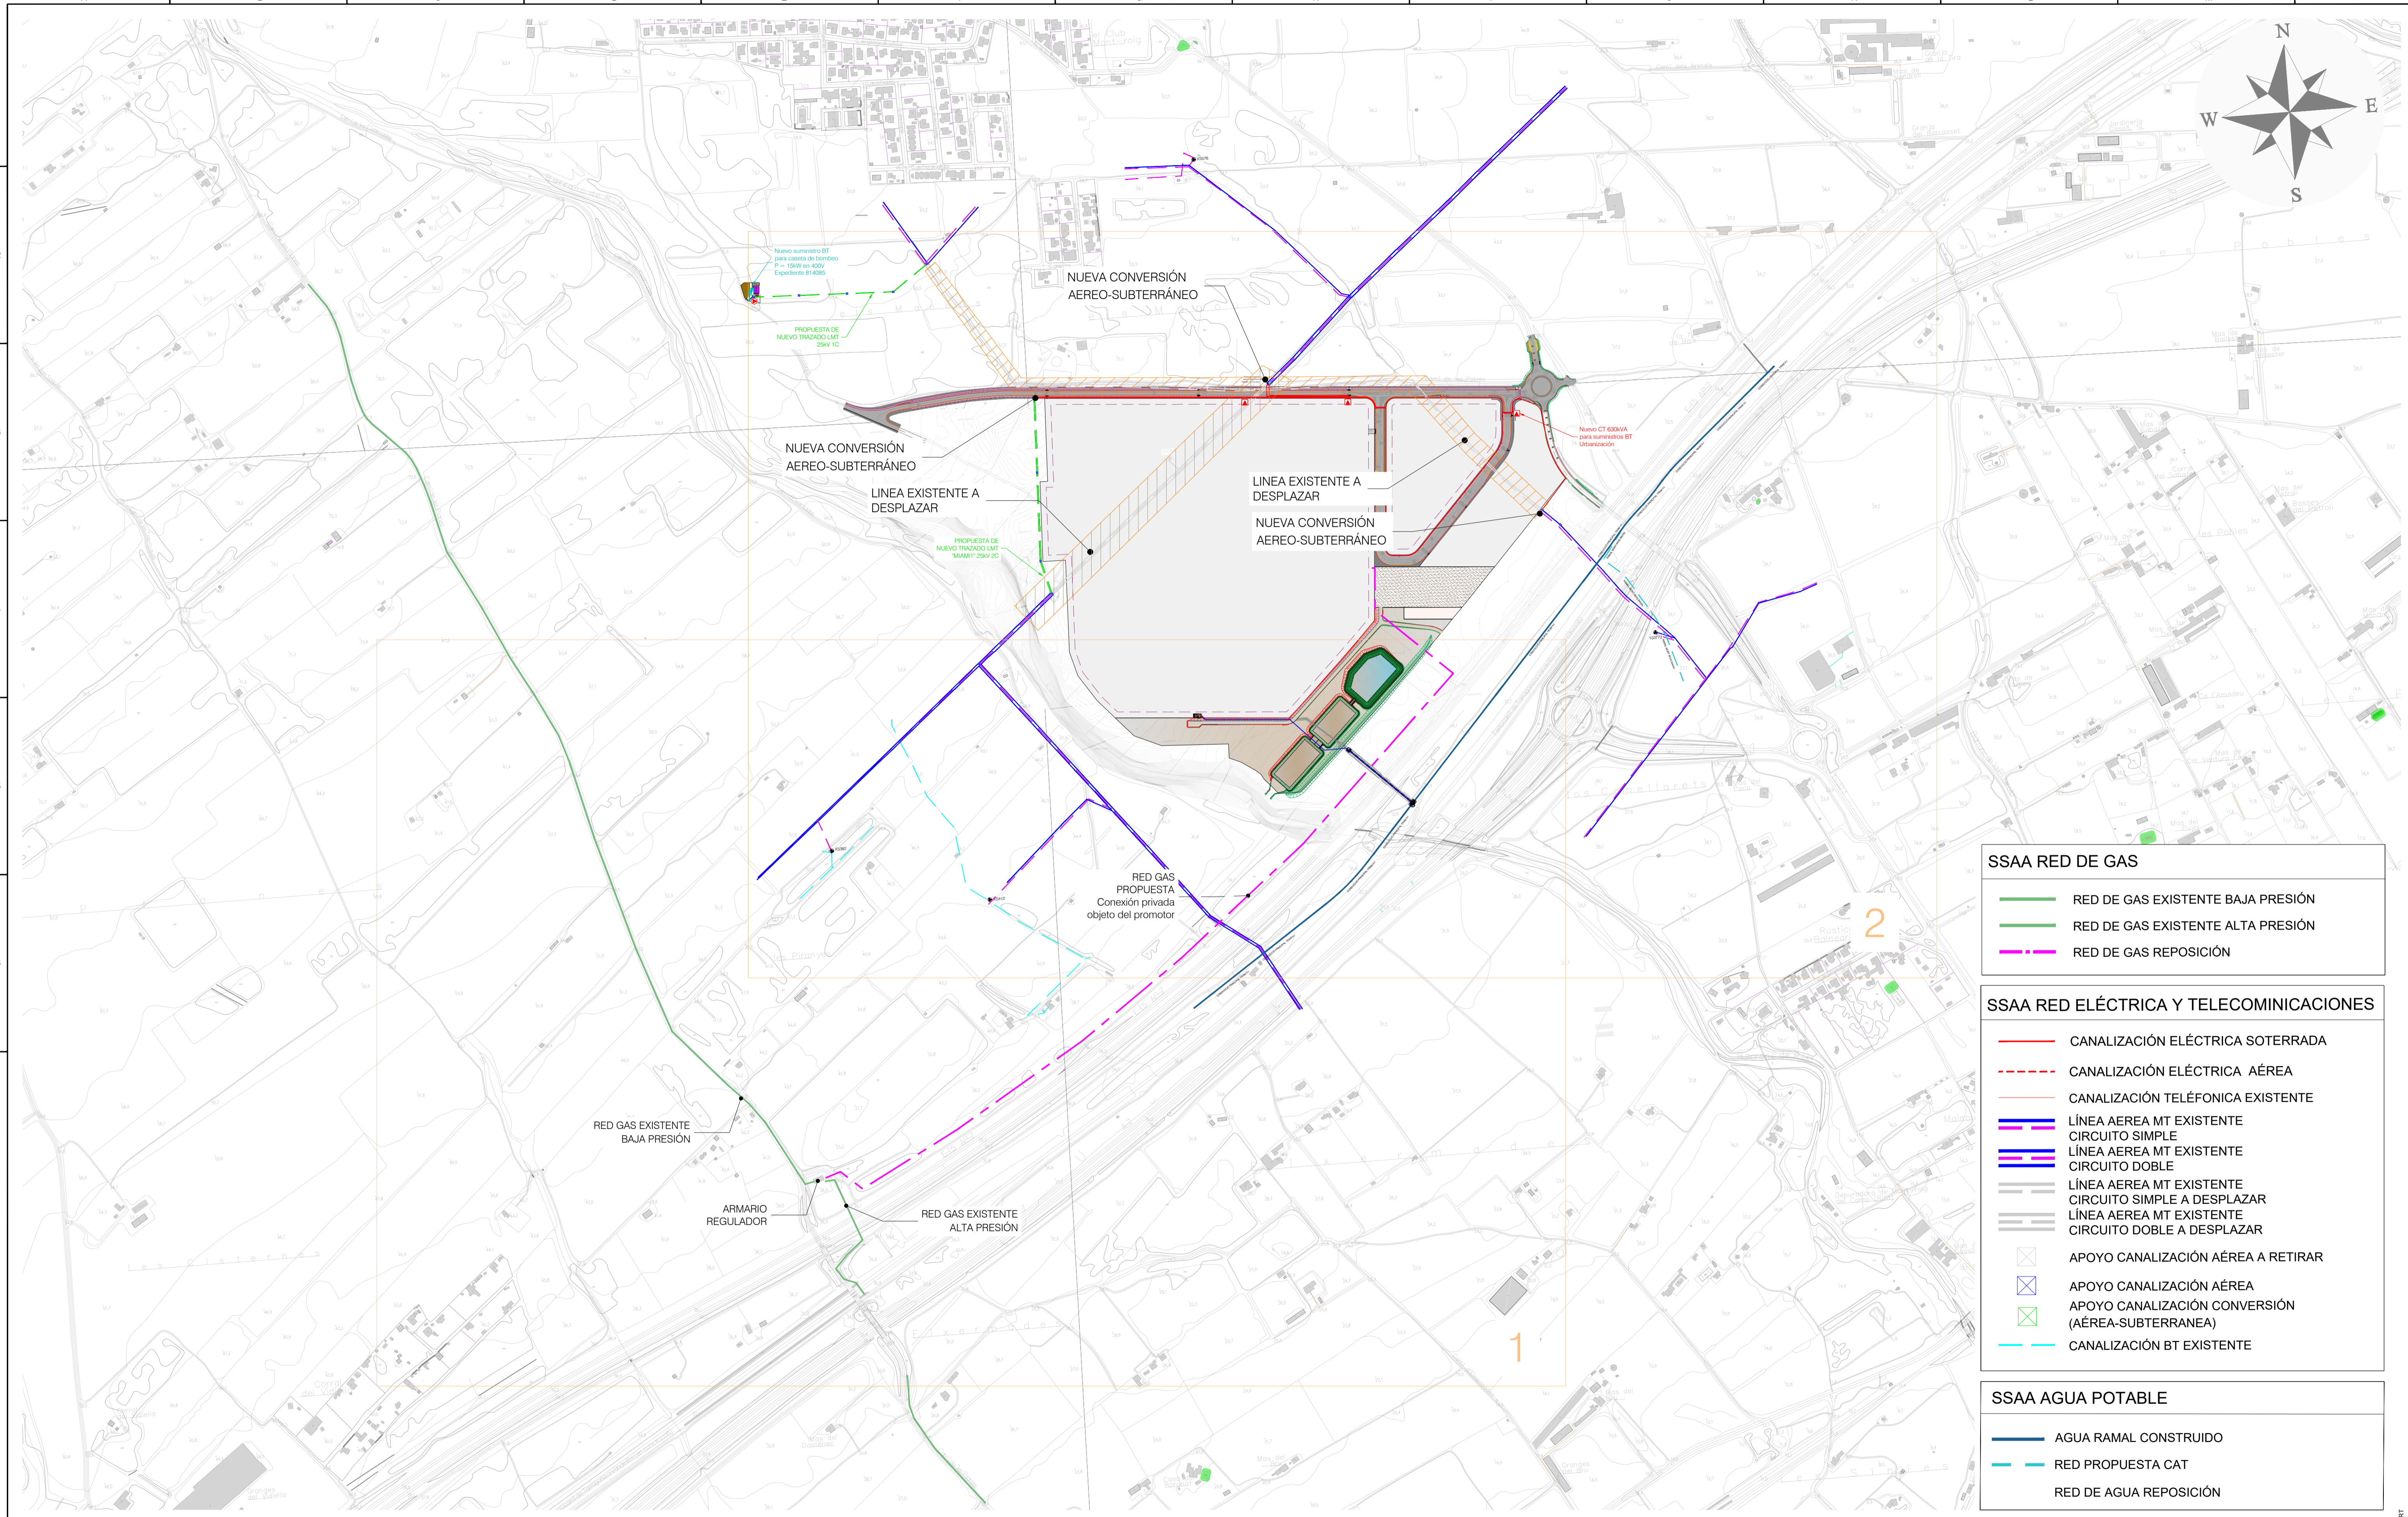

PLANTA
ESCALA 1:5000


| | | |
|---------|----------------------------------|--------------|
| 01 | PROYECTO MODIFICADO URBANIZACIÓN | 11/2024 |
| 00 | ENTREGA PROYECTO URBANIZACIÓN | 10/2023 |
| REV. N° | DESCRIPCIÓN / DESCRIPTION | FECHA / DATE |

| | | | | | | | | | | |
|-----------------------|--|--|--|---|----------------------------------|------------------------------------|---|--|--|-------------------------|
| La propiedad / Client | Autores del Proyecto / Project Authors | Facultativo / Manager Engineer | Facultativo / Manager Engineer | Proyecto / Project | Código / Code | Fecha / Date | Plano | Sheet | Escala / Scale | Núm. Plano / Sheet num. |
| | | JAIME POLO VILLAFANA Ingeniero Industrial / Industrial Engineer Col. n° 10.408 | ENRIQUE BLASCO GÓMEZ Ingeniero Industrial / Industrial Engineer Col. n° 10.389 | LOTTE ENERGY MATERIALS SPAIN Emplazamiento / Site Sector SUD-4 Els Comellarets (Mont-Roig Del Camp) | 02300 Fase / Phase EJE/EXE | 11/2024 Versión / Version R1 | Reposición de servicios Planta Reposición de servicios | Replacement of services Replacement of services plant | A1= 1/5000 A3= 1/10000 Archivo informático / Computer file | 26.1 01 |

| | | | |
|-------------------------------------|--|---|-------------------------|
| Escala / Scale | | A1= 1/5000 | Núm. Plano / Sheet num. |
| | | A3= 1/10000 | 26.1 |
| Archivo informático / Computer file | | 26.1-02300_IDP_EJE_L00_REPOSICIÓN DE SERVICIOS_R1.DWG | |

Cada vez que se modifica un plano, se debe actualizar la fecha y la descripción de la revisión.

Este plano es propiedad de IDP Ingeniería y arquitectura. No puede ser utilizado, ni reproducido total o parcialmente sin la autorización expresa de IDP. Las bases informáticas de los documentos de proyecto son propiedad intelectual de los autores. Prohibida su reproducción o difusión.

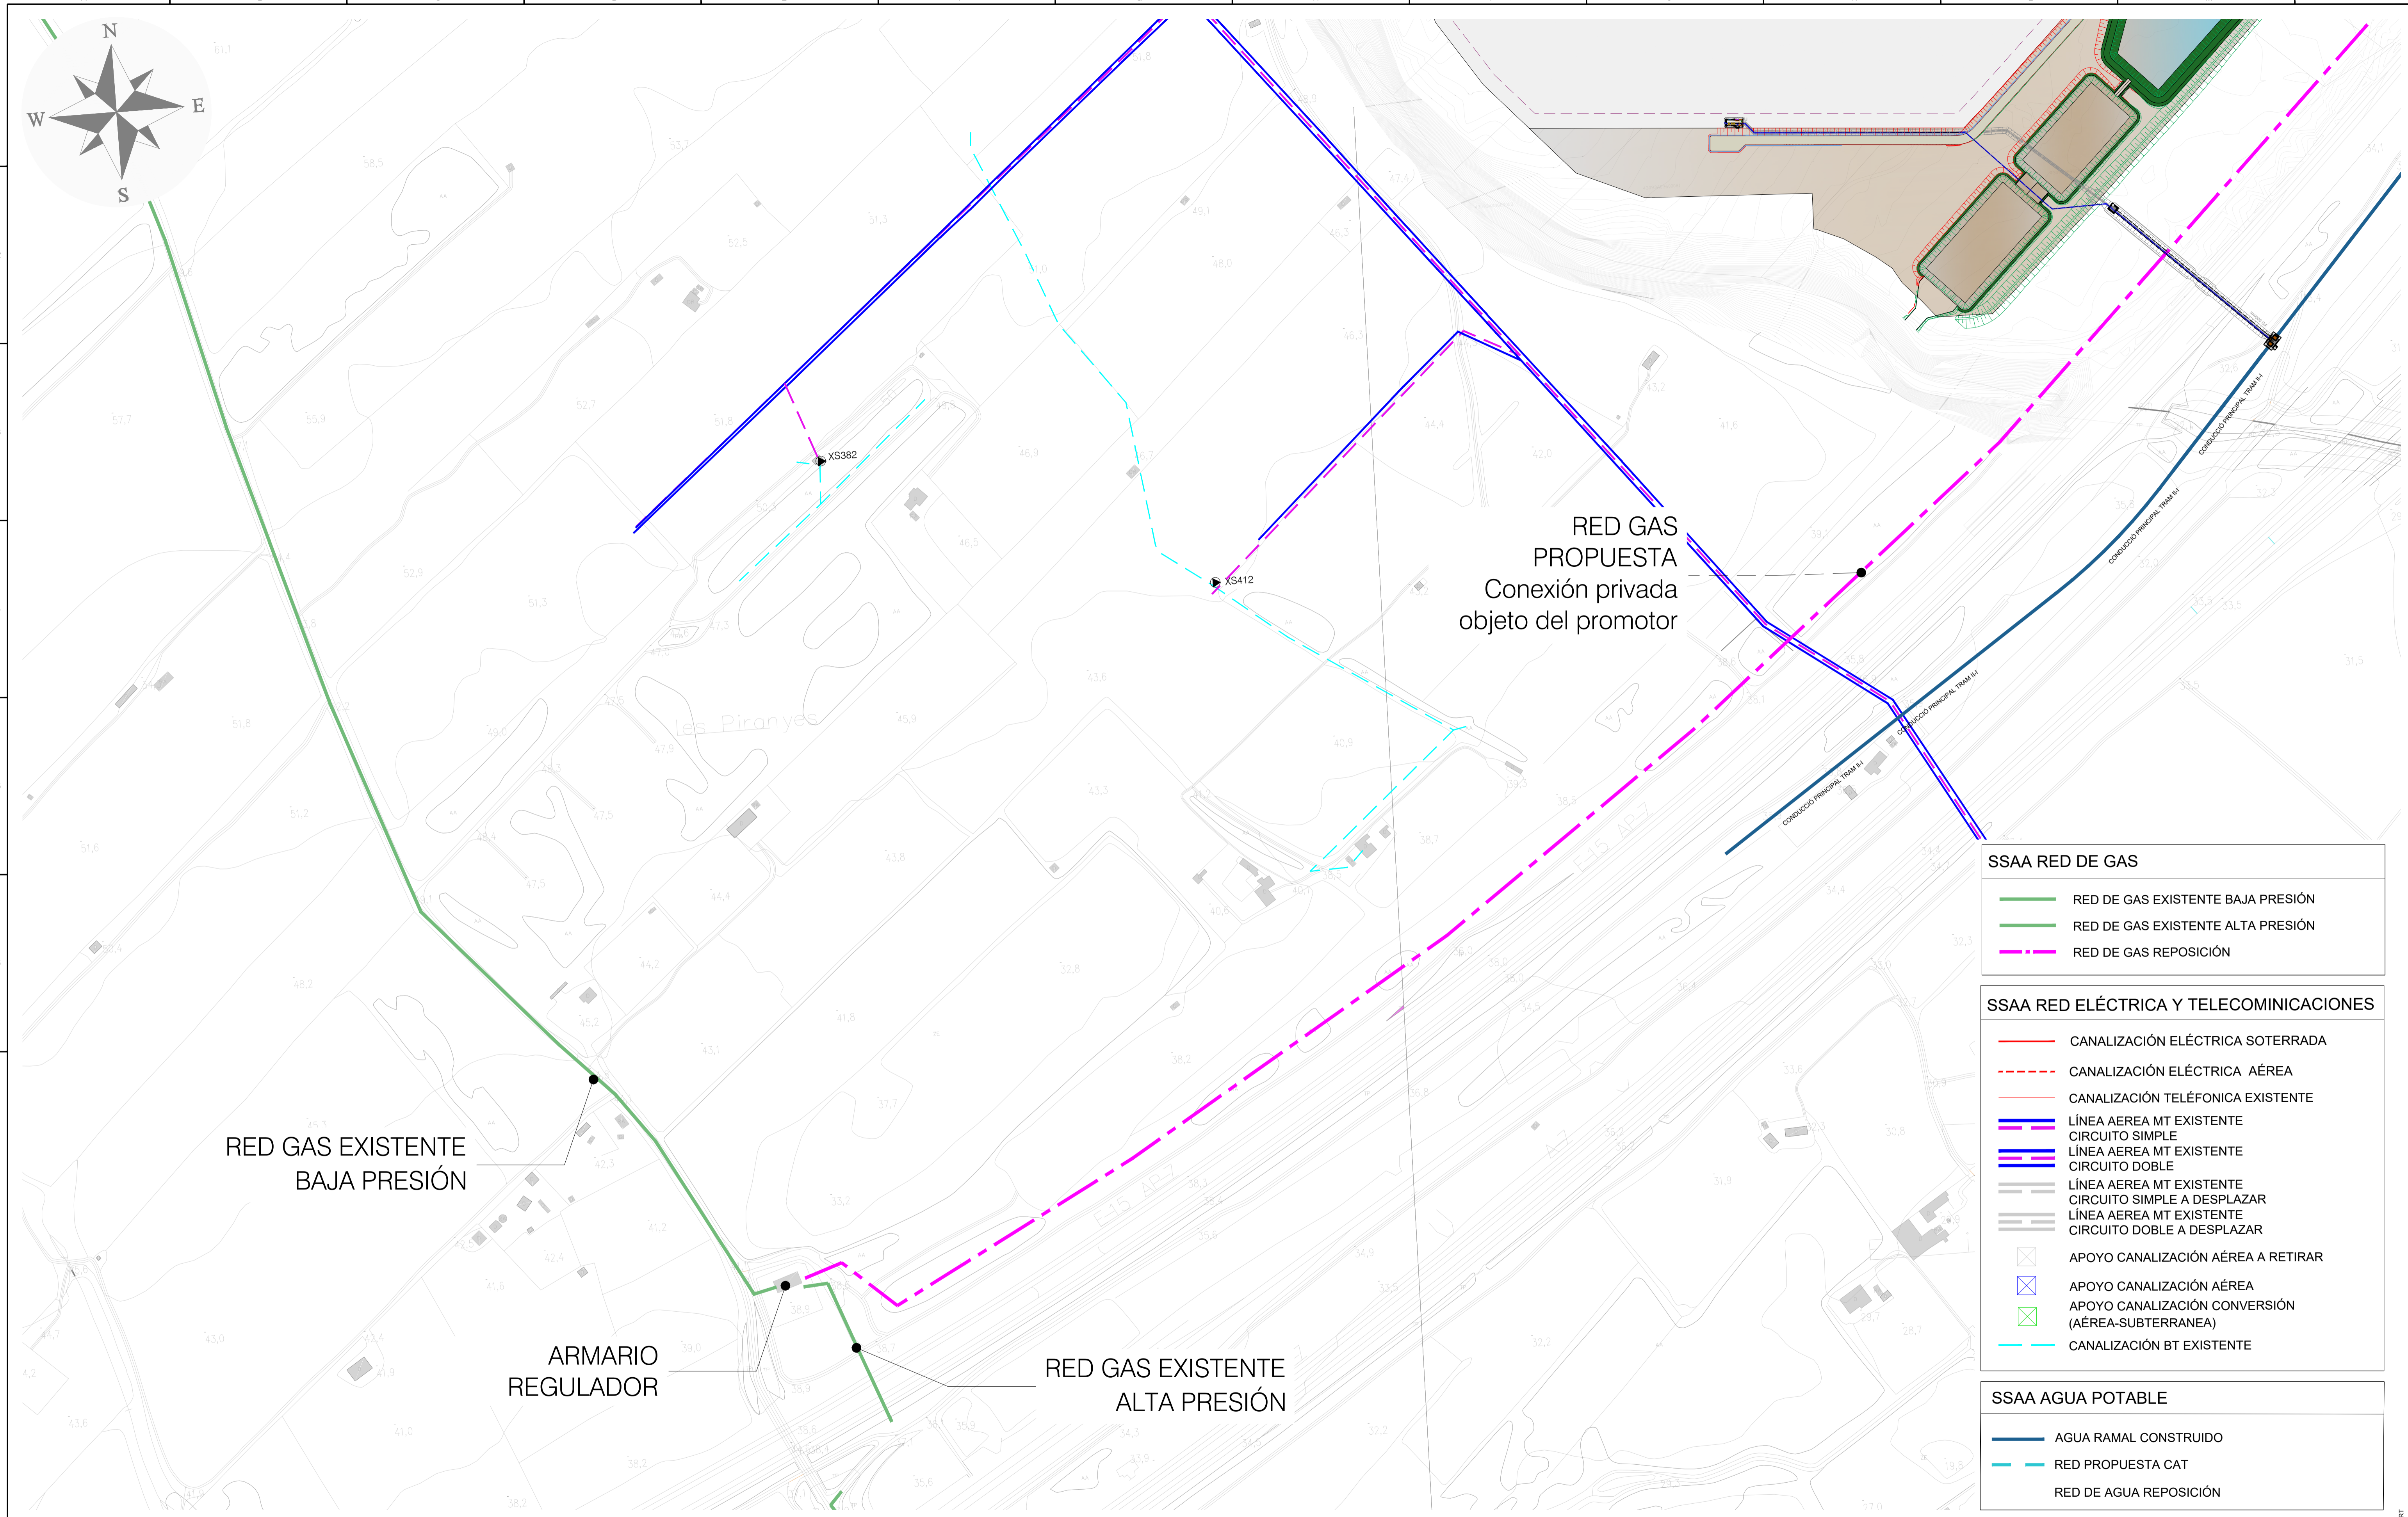

| SSAA RED DE GAS | |
|-----------------|-----------------------------------|
| | RED DE GAS EXISTENTE BAJA PRESIÓN |
| | RED DE GAS EXISTENTE ALTA PRESIÓN |
| | RED DE GAS REPOSICIÓN |

| SSAA RED ELÉCTRICA Y TELECOMUNICACIONES | |
|---|--|
| | CANALIZACIÓN ELÉCTRICA SOTERRADA |
| | CANALIZACIÓN ELÉCTRICA AÉREA |
| | CANALIZACIÓN TELÉFONICA EXISTENTE |
| | LÍNEA AEREA MT EXISTENTE CIRCUITO SIMPLE |
| | LÍNEA AEREA MT EXISTENTE CIRCUITO DOBLE |
| | LÍNEA AEREA MT EXISTENTE CIRCUITO SIMPLE A DESPLAZAR |
| | LÍNEA AEREA MT EXISTENTE CIRCUITO DOBLE A DESPLAZAR |
| | APOYO CANALIZACIÓN AÉREA A RETIRAR |
| | APOYO CANALIZACIÓN AÉREA |
| | APOYO CANALIZACIÓN CONVERSIÓN (AÉREA-SUBTERRANEA) |
| | CANALIZACIÓN BT EXISTENTE |

| SSAA AGUA POTABLE | |
|-------------------|------------------------|
| | AGUA RAMAL CONSTRUIDO |
| | RED PROPUESTA CAT |
| | RED DE AGUA REPOSICIÓN |



PLANTA
ESCALA 1:2000

| REV. Nº | DESCRIPCIÓN / DESCRIPTION | FECHA / DATE |
|---------|----------------------------------|--------------|
| 01 | PROYECTO MODIFICADO URBANIZACIÓN | 11/2024 |
| 00 | ENTREGA PROYECTO URBANIZACIÓN | 10/2023 |

| | | | | | | | | | | |
|---------------------------|--|---|--|---|---|--|--|---|--|---------------------------------------|
| La propiedad / Client | Autores del Proyecto / Project Authors | Facultativo / Manager Engineer JAIME POLO VILLAFAINA Ingeniero Industrial / Industrial Engineer Col. nº 10.408 | Facultativo / Manager Engineer ENRIQUE BLASCO GÓMEZ Ingeniero Industrial / Industrial Engineer Col. nº 10.389 | Proyecto / Project LOTTE ENERGY MATERIALS SPAIN Emplazamiento / Site Sector SUD-4 Els Comellarets (Mont-Roig Del Camp) | Código / Code 02300 Fase / Phase EJE/EXE | Fecha / Date 11/2024 Versión / Version R1 | Plano Reposición de servicios Planta Reposición de servicios | Sheet Replacement of services Replacement of services plant | Escala / Scale A1 = 1/2000 A3 = 1/4000 Archivo informático / Computer file 26.1-02300_IDP_EJE_L00_REPOSICIÓN DE SERVICIOS_R1.DWG | Núm. Plano / Sheet num. 26.1 02 |
|---------------------------|--|---|--|---|---|--|--|---|--|---------------------------------------|

Cada vez que se modifique un documento de proyecto, se debe actualizar la fecha y la versión. Este documento es propiedad de IDP Ingeniería y arquitectura. No puede ser utilizado, ni reproducido total o parcialmente sin la autorización expresa de IDP. Las bases informáticas de los documentos de proyecto son propiedad intelectual de los autores. Prohibida su reproducción o difusión.

Este plano es propiedad de IDP Ingeniería y arquitectura. No puede ser utilizado, ni reproducido total o parcialmente sin la autorización expresa de IDP. Las bases informáticas de los documentos de proyecto son propiedad intelectual de los autores. Prohibida su reproducción o difusión.

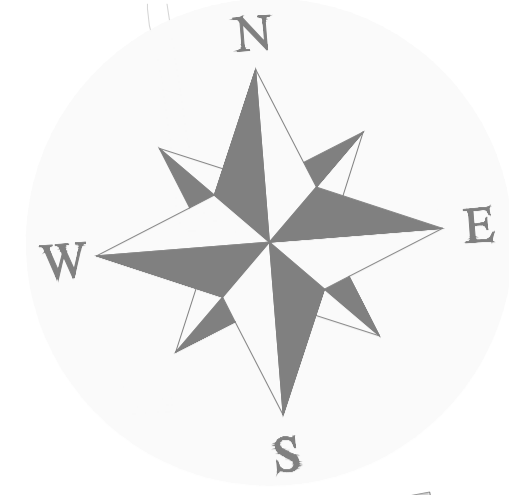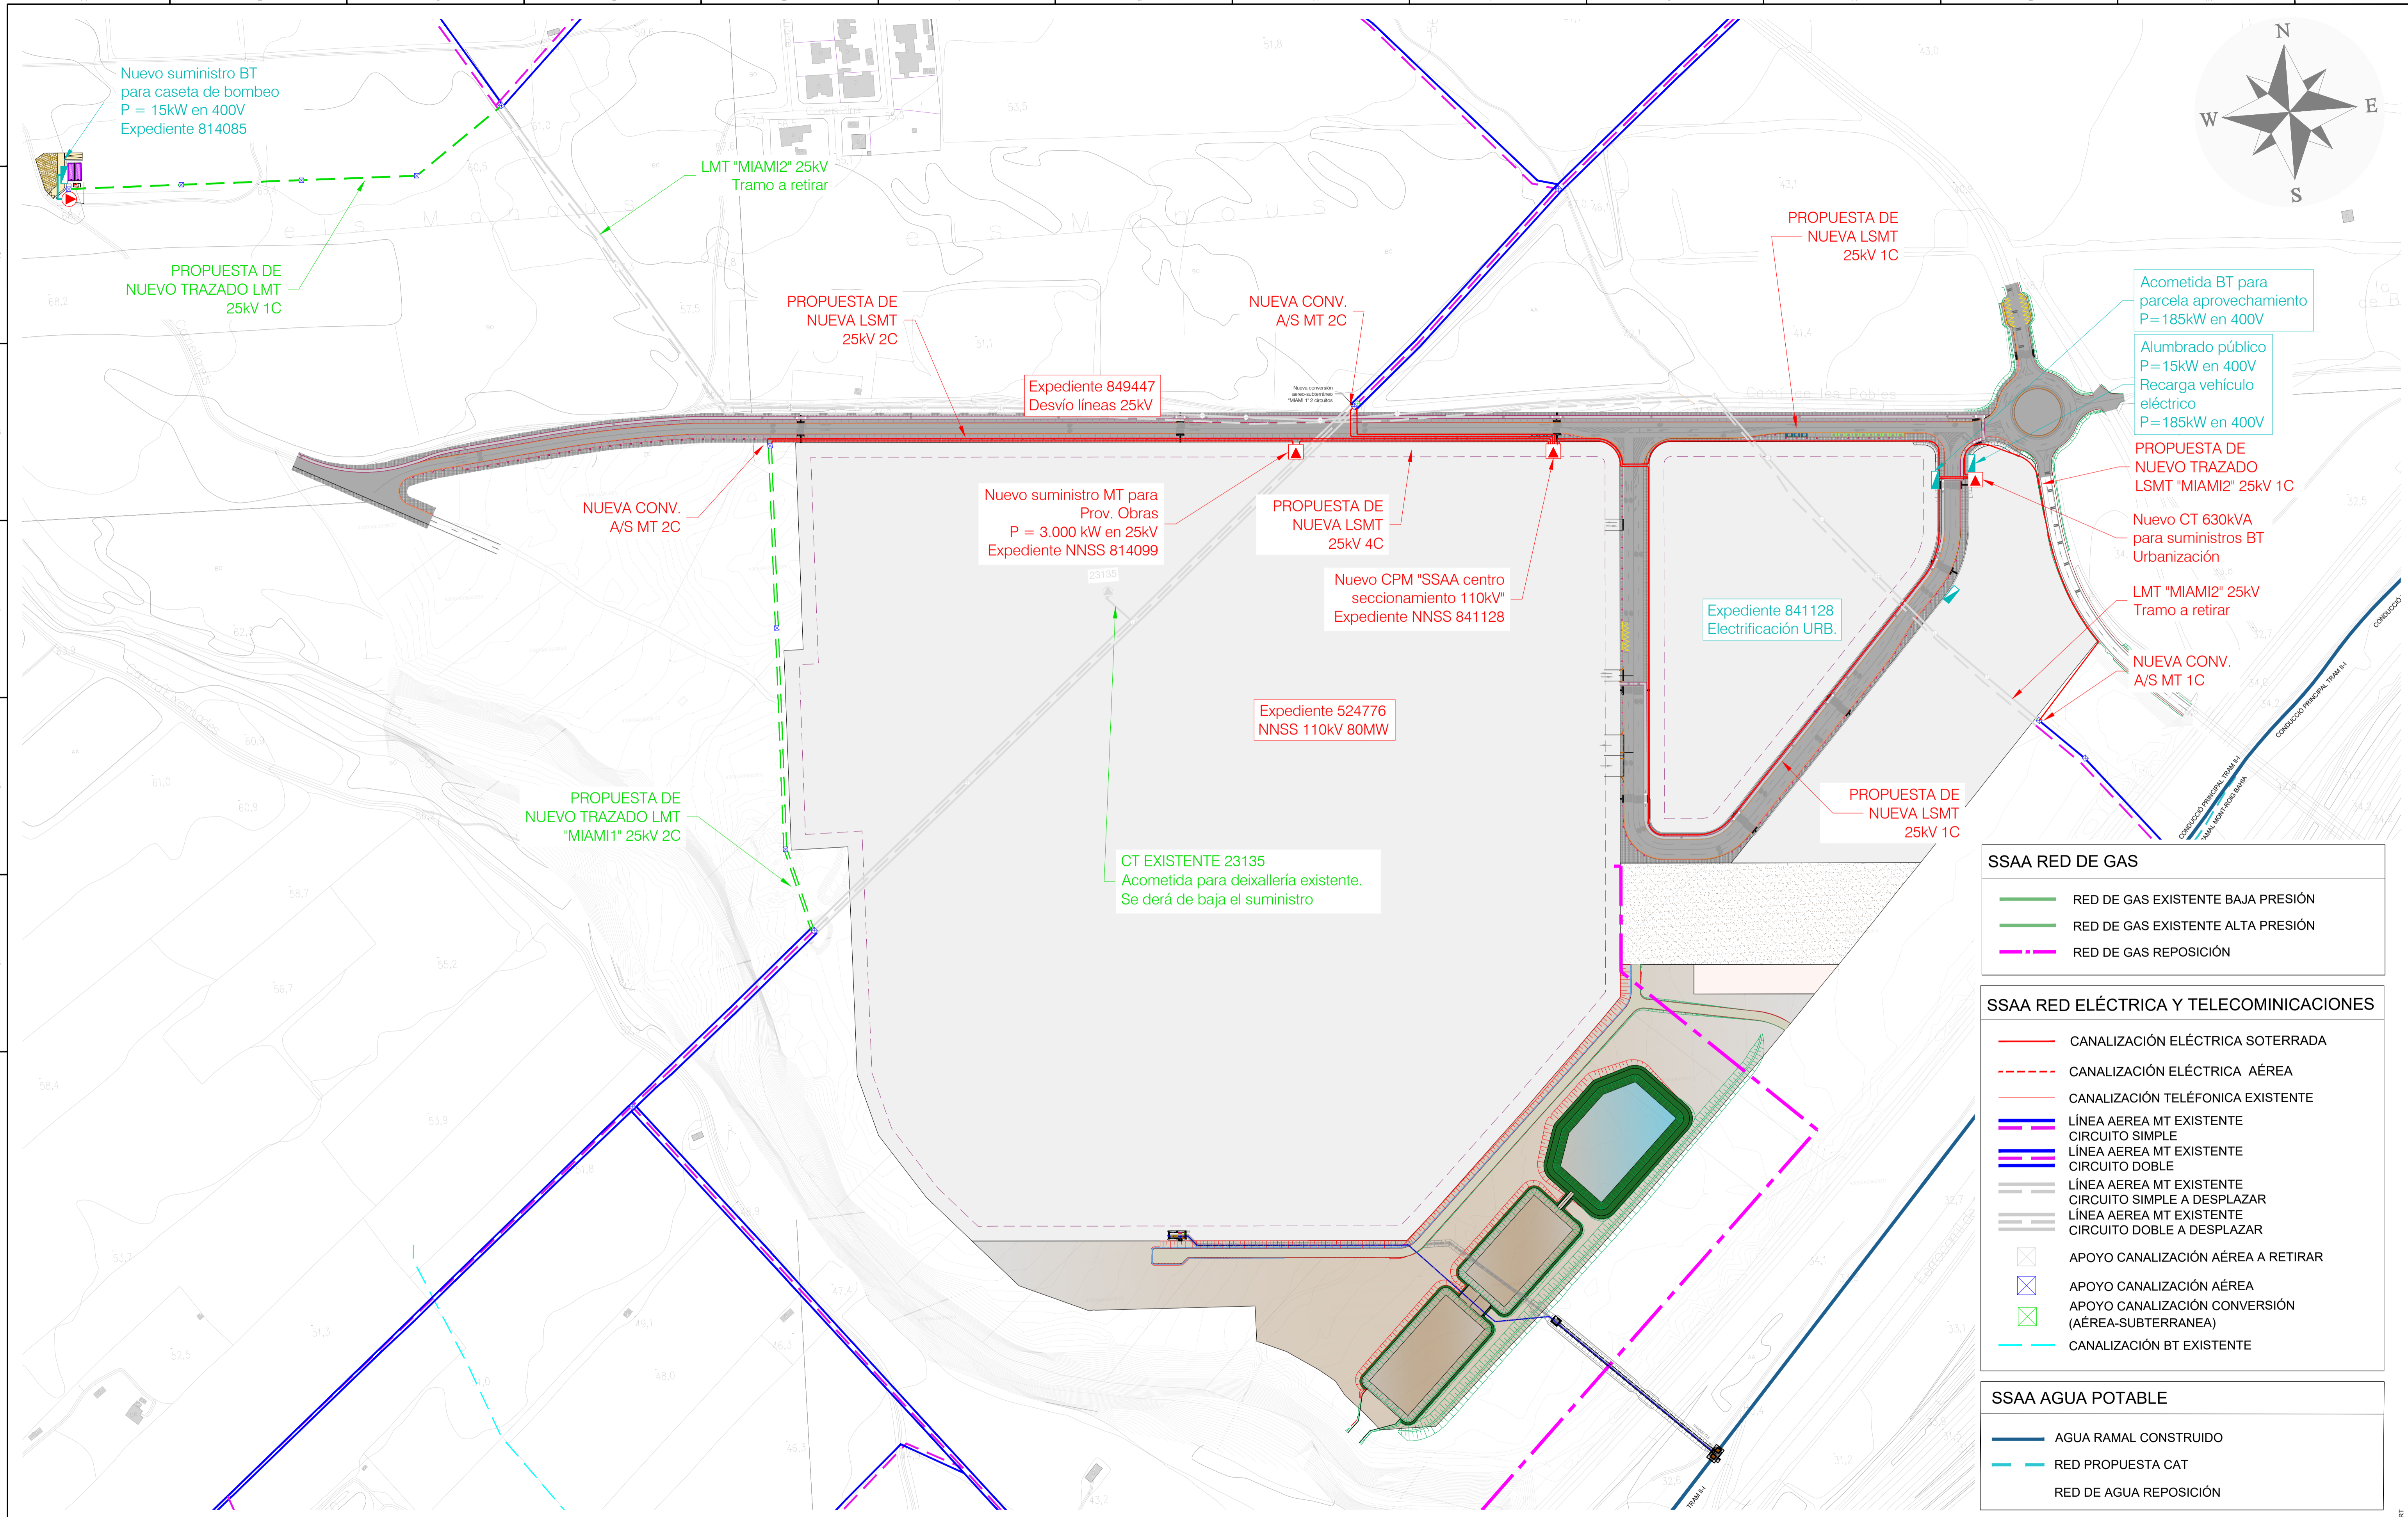

PLANTA
ESCALA 1:2000



| SSAA RED DE GAS | |
|--|-----------------------------------|
| — | RED DE GAS EXISTENTE BAJA PRESIÓN |
| — | RED DE GAS EXISTENTE ALTA PRESIÓN |
| - - - | RED DE GAS REPOSICIÓN |

| SSAA RED ELÉCTRICA Y TELECOMUNICACIONES | |
|---|--|
| — | CANALIZACIÓN ELÉCTRICA SOTERRADA |
| - - - | CANALIZACIÓN ELÉCTRICA AÉREA |
| — | CANALIZACIÓN TELÉFONICA EXISTENTE |
| — | LÍNEA AEREA MT EXISTENTE CIRCUITO SIMPLE |
| — | LÍNEA AEREA MT EXISTENTE CIRCUITO DOBLE |
| — | LÍNEA AEREA MT EXISTENTE CIRCUITO SIMPLE A DESPLAZAR |
| — | LÍNEA AEREA MT EXISTENTE CIRCUITO DOBLE A DESPLAZAR |
| ⊗ | APOYO CANALIZACIÓN AÉREA A RETIRAR |
| ⊗ | APOYO CANALIZACIÓN AÉREA |
| ⊗ | APOYO CANALIZACIÓN CONVERSIÓN (AÉREA-SUBTERRANEA) |
| — | CANALIZACIÓN BT EXISTENTE |

| SSAA AGUA POTABLE | |
|--|------------------------|
| — | AGUA RAMAL CONSTRUIDO |
| — | RED PROPUESTA CAT |
| — | RED DE AGUA REPOSICIÓN |

| | | | | | | | | | | |
|-----------------------|--|---|--|---|-------------------------|-------------------------|--------------------------------|-------------------------------|--|-------------------------|
| La propiedad / Client | Autores del Proyecto / Project Authors | Facultativo / Manager Engineer | Facultativo / Manager Engineer | Proyecto / Project | Código / Code | Fecha / Date | Plano | Sheet | Scale | Num. Plano / Sheet num. |
| | | JAIME POLO VILLAFAINA Ingeniero Industrial / Industrial Engineer Col. nº 10.408 | ENRIQUE BLASCO GÓMEZ Ingeniero Industrial / Industrial Engineer Col. nº 10.389 | LOTTE ENERGY MATERIALS SPAIN Emplazamiento / Site Sector SUD-4 Els Comellarets (Mont-Roig Del Camp) | 02300 | 11/2024 | Reposición de servicios | Replacement of services | A1 = 1/2000 A3 = 1/4000 | 26.1 |
| | | | | | Fase / Phase EJE/EXE | Versión / Version R1 | Planta Reposición de servicios | Replacement of services plant | Archivo informático / Computer file 26.1-02300_IDP_EJE_L00_REPOSICIÓN DE SERVICIOS_R1.DWG | 03 |

Este plano es propiedad de IDP Ingeniería y arquitectura. No puede ser utilizado, ni reproducido total o parcialmente sin la autorización expresa de IDP. Las bases informáticas de los documentos de proyecto son propiedad intelectual de los autores. Prohibida su reproducción o difusión.

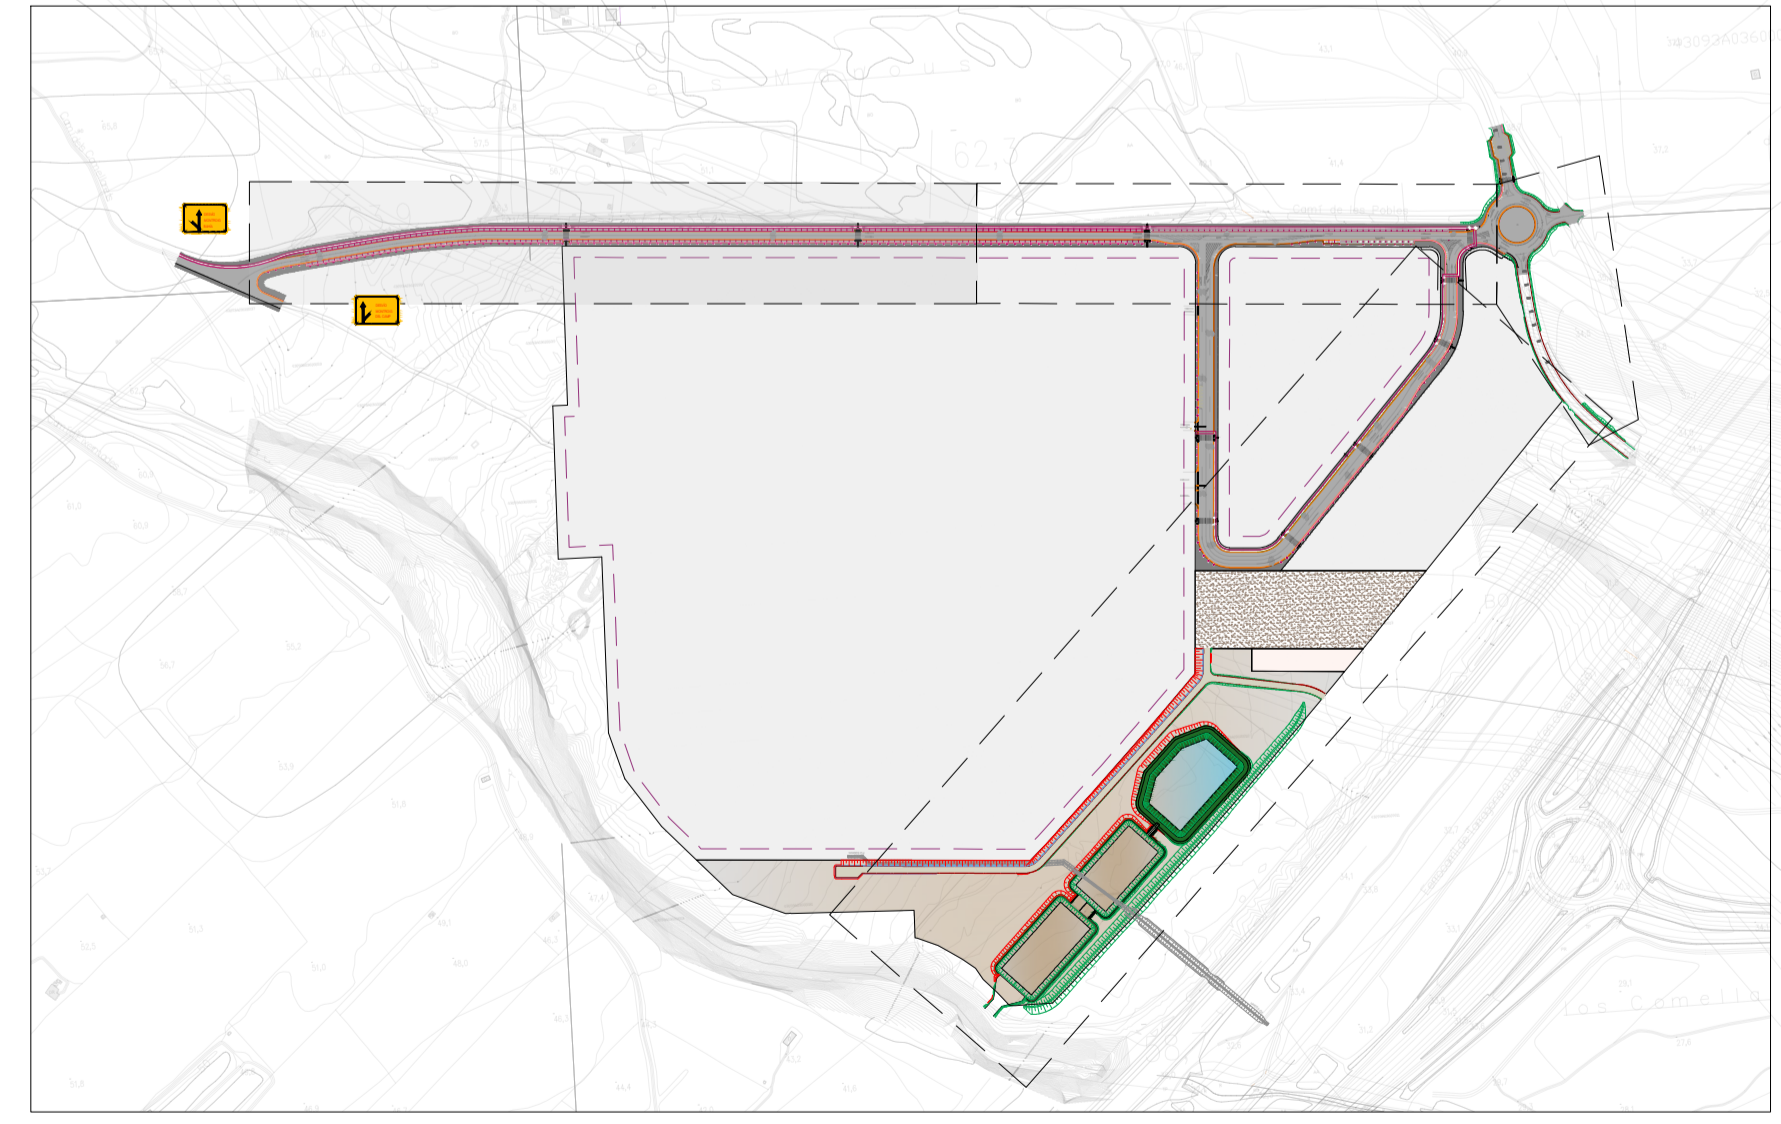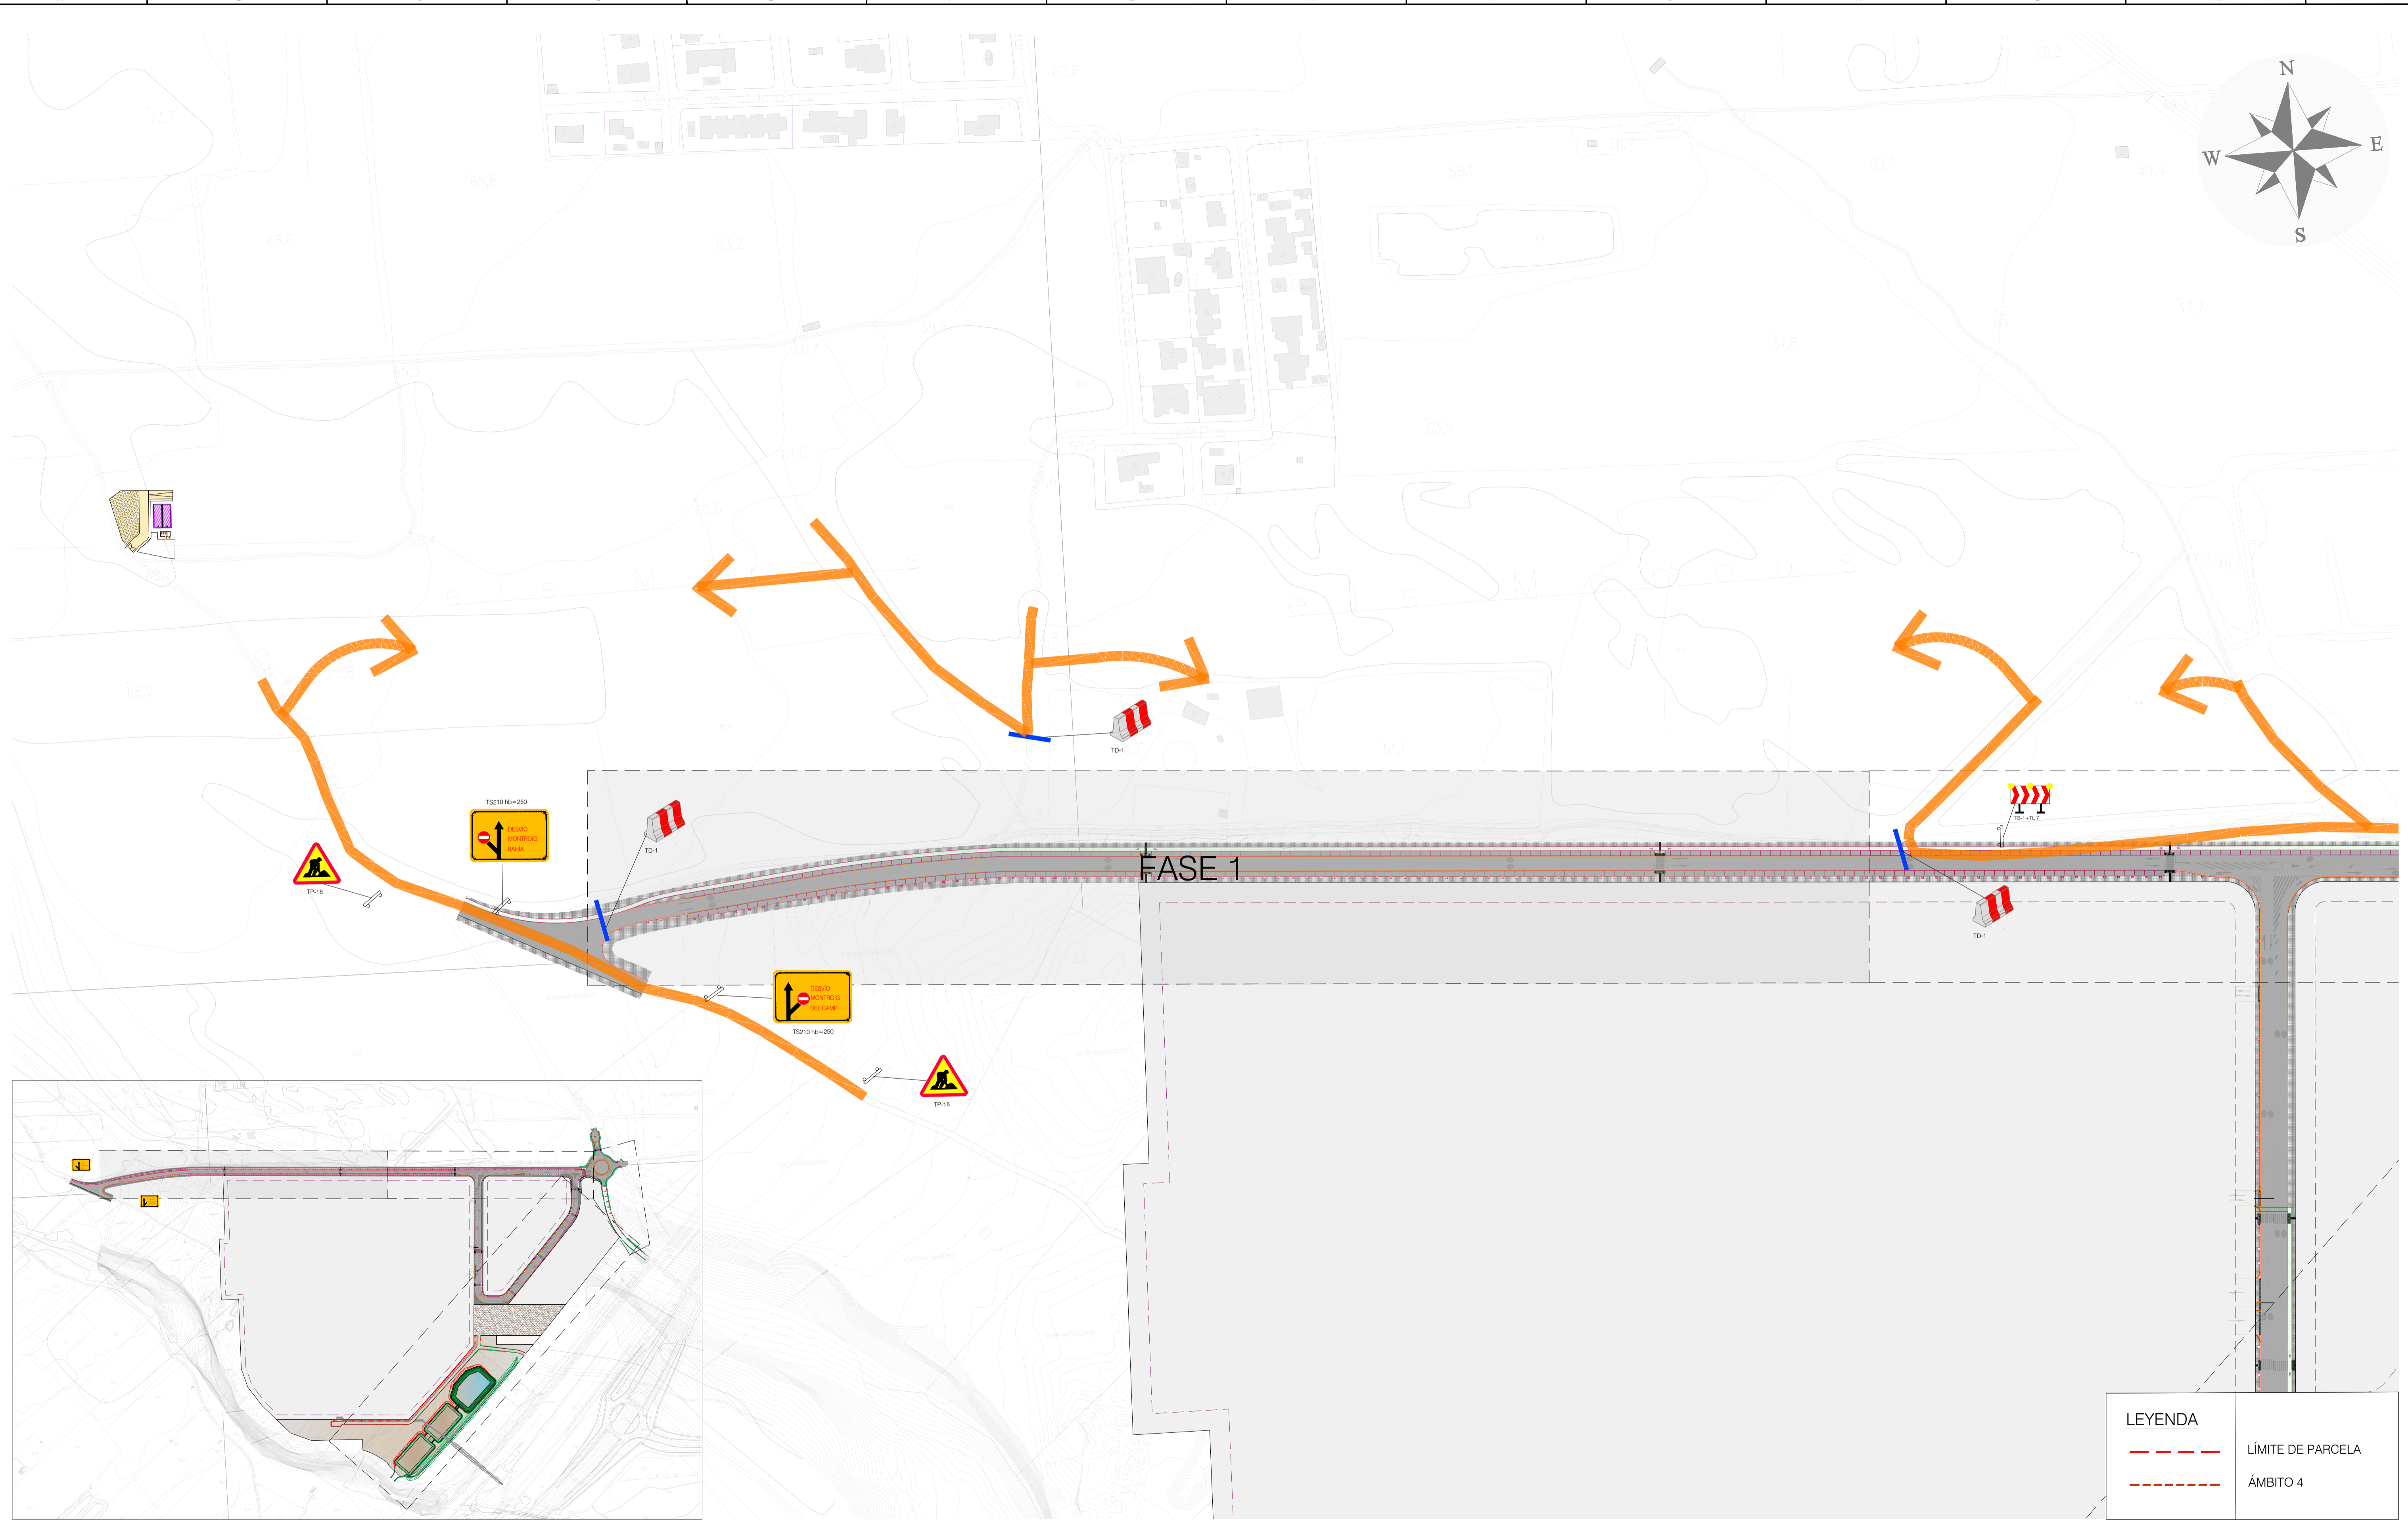

| LEYENDA | |
|---------|-------------------|
| | LÍMITE DE PARCELA |
| | ÁMBITO 4 |




PLANTA
ESCALA 1:1500

| 01 | PROYECTO MODIFICADO URBANIZACIÓN | 11/2024 |
|-------------------------------------|---------------------------------------|------------------------------|
| 00 | ENTREGA PROYECTO URBANIZACIÓN | 10/2023 |
| REV. Nº | DESCRIPCIÓN / DESCRIPTION | FECHA / DATE |
| Escala / Scale A1 = 1/1500 | | |
| A3 = 1/3000 | | |
| Archivo informático / Computer file | | |
| 27.1 | 02300_IDP_EJE_L00_PLAN DE OBRA_R1.DWG | Núm. Plano / Sheet num. 27.1 |
| | | 01 |

| | | | | | | | | | | |
|---------------------------|--|---|--|---|---|--|--------------------------------|----------------------------|---|---------------------------------------|
| La propiedad / Client | Autores del Proyecto / Project Authors | Facultativo / Manager Engineer JAIME POLO VILLAFAINA Ingeniero Industrial / Industrial Engineer Col. nº 10.408 | Facultativo / Manager Engineer ENRIQUE BLASCO GÓMEZ Ingeniero Industrial / Industrial Engineer Col. nº 10.389 | Proyecto / Project LOTTE ENERGY MATERIALS SPAIN Emplazamiento / Site Sector SUD-4 Els Comellarets (Mont-Roig Del Camp) | Código / Code 02300 Fase / Phase EJE/EXE | Fecha / Date 11/2024 Versión / Version R1 | Plano Desvios provisionales | Sheet Temporary Detours | Escala / Scale A1 = 1/1500 A3 = 1/3000 Archivo informático / Computer file 27.1-02300_IDP_EJE_L00_PLAN DE OBRA_R1.DWG | Núm. Plano / Sheet num. 27.1 01 |
|---------------------------|--|---|--|---|---|--|--------------------------------|----------------------------|---|---------------------------------------|

Cada vez que se use este plano, debe incluir el logo de IDP Ingeniería y arquitectura. Prohibida su reproducción o difusión.

Este plano es propiedad de IDP Ingeniería y arquitectura. No puede ser utilizado, ni reproducido total o parcialmente sin la autorización expresa de IDP. Las bases informáticas de los documentos de proyecto son propiedad intelectual de los autores. Prohibida su reproducción o difusión.

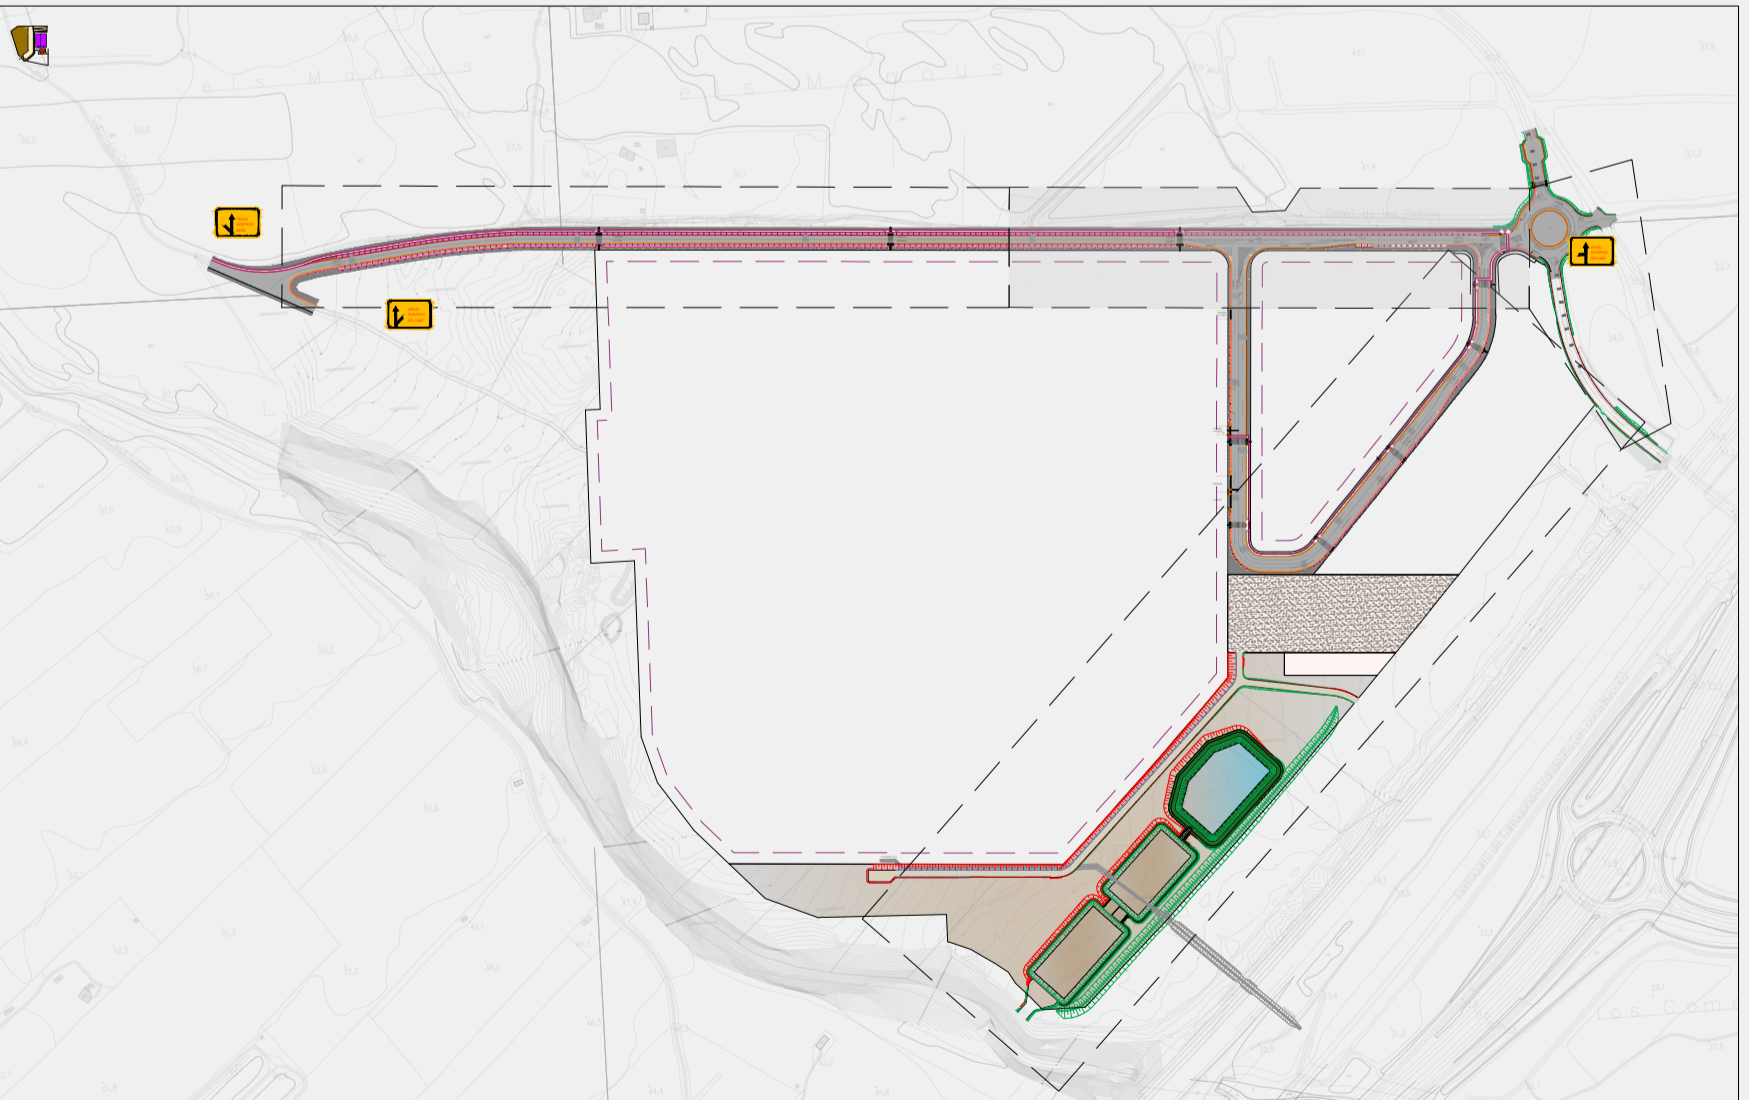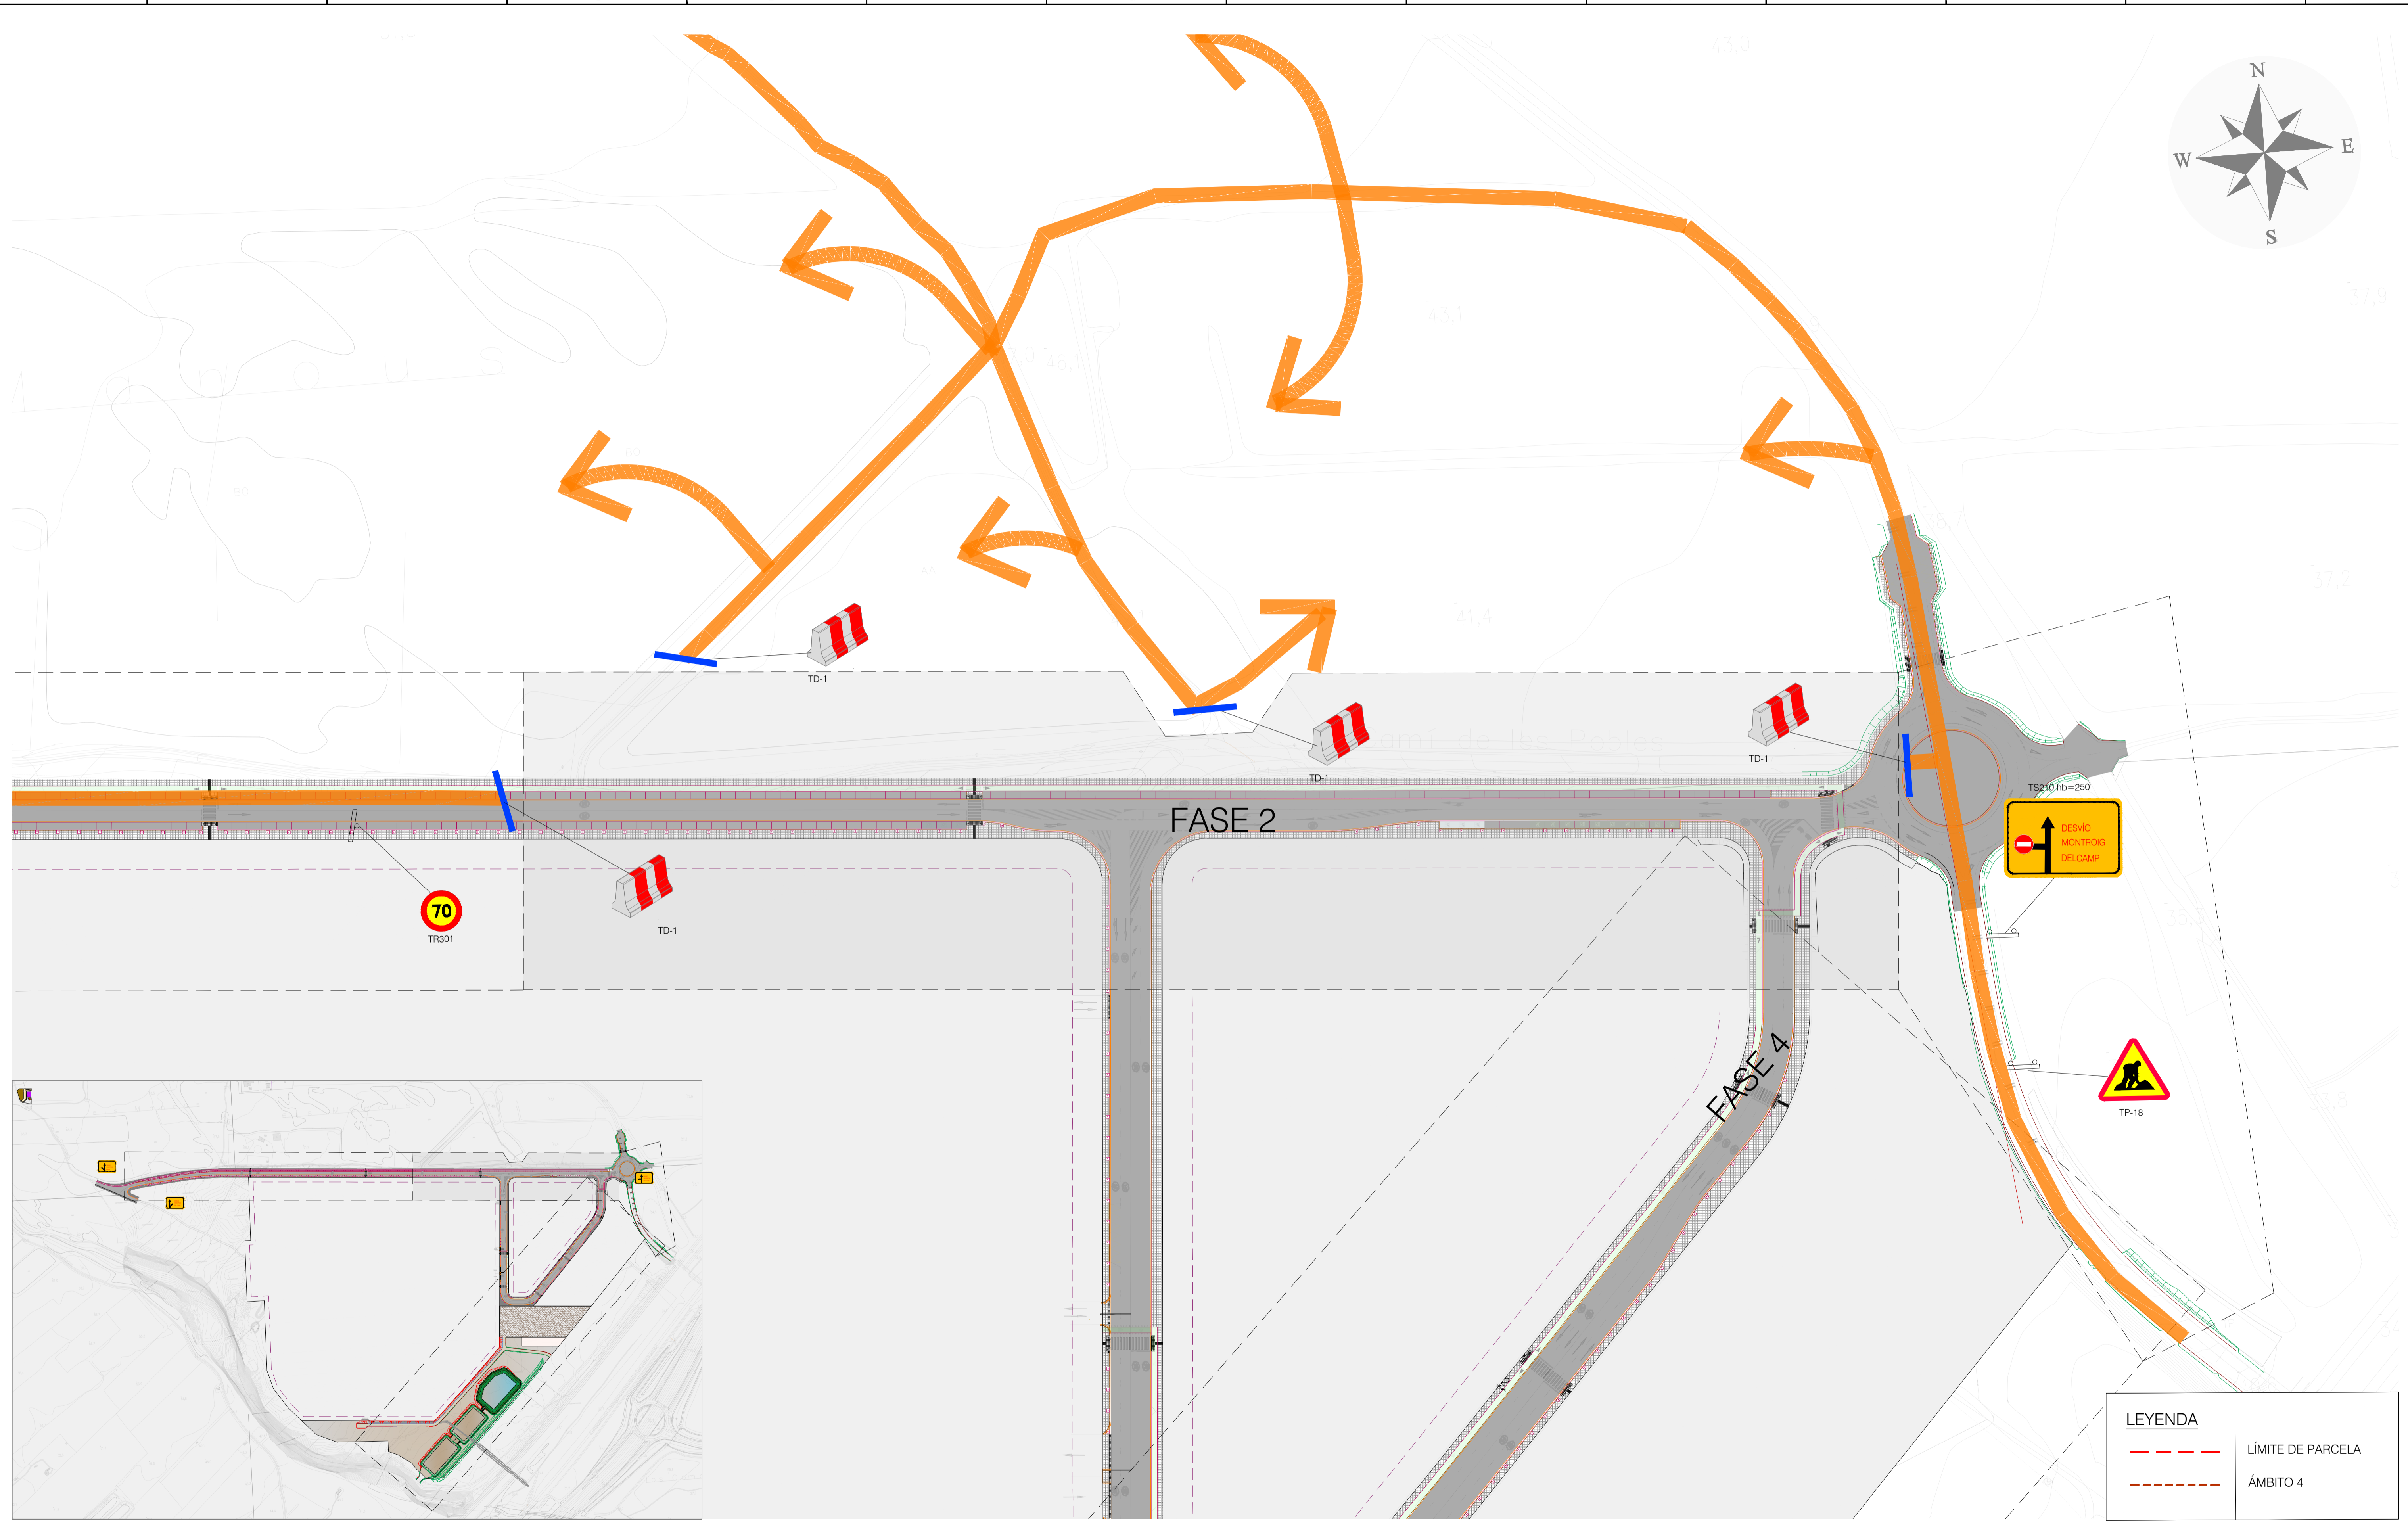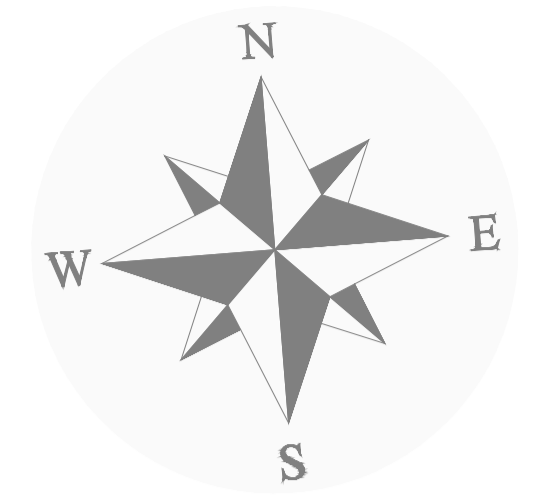

| LEYENDA | |
|---------|-------------------|
| | LÍMITE DE PARCELA |
| | ÁMBITO 4 |




PLANTA
ESCALA 1:1000

| REV. Nº | DESCRIPCIÓN / DESCRIPTION | FECHA / DATE |
|---------|----------------------------------|--------------|
| 01 | PROYECTO MODIFICADO URBANIZACIÓN | 11/2024 |
| 00 | ENTREGA PROYECTO URBANIZACIÓN | 10/2023 |

| | | | | | | | | | | |
|---------------------------|--|---|--|---|---|--|--------------------------------|----------------------------|---|---------------------------------------|
| La propiedad / Client | Autores del Proyecto / Project Authors | Facultativo / Manager Engineer JAIME POLO VILLAFAINA Ingeniero Industrial / Industrial Engineer Col. nº 10.408 | Facultativo / Manager Engineer ENRIQUE BLASCO GÓMEZ Ingeniero Industrial / Industrial Engineer Col. nº 10.389 | Proyecto / Project LOTTE ENERGY MATERIALS SPAIN Emplazamiento / Site Sector SUD-4 Els Comellarets (Mont-Roig Del Camp) | Código / Code 02300 Fase / Phase EJE/EXE | Fecha / Date 11/2024 Versión / Version R1 | Plano Desvíos provisionales | Sheet Temporary Detours | Escala / Scale A1 = 1/1000 A3 = 1/2000 Archivo informático / Computer file | Núm. Plano / Sheet num. 27.1 02 |
|---------------------------|--|---|--|---|---|--|--------------------------------|----------------------------|---|---------------------------------------|

Cada vez que se modifique un documento de proyecto, se debe actualizar esta información. No se permite la reproducción o difusión de este documento sin la autorización expresa de IDP Ingeniería y arquitectura.

Este plano es propiedad de IDP Ingeniería y arquitectura. No puede ser utilizado, ni reproducido total o parcialmente sin la autorización expresa de IDP. Las bases informáticas de los documentos de proyecto son propiedad intelectual de los autores. Prohibida su reproducción o difusión.

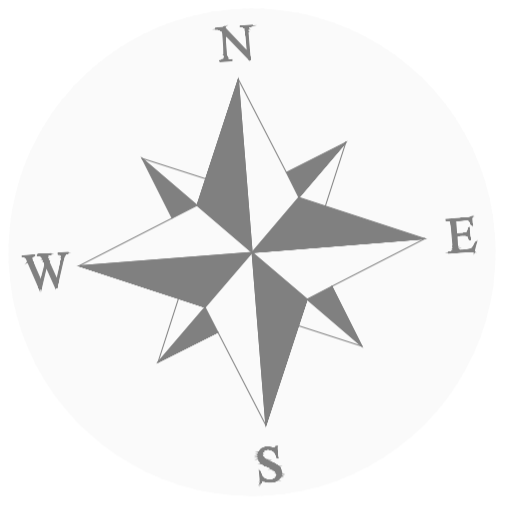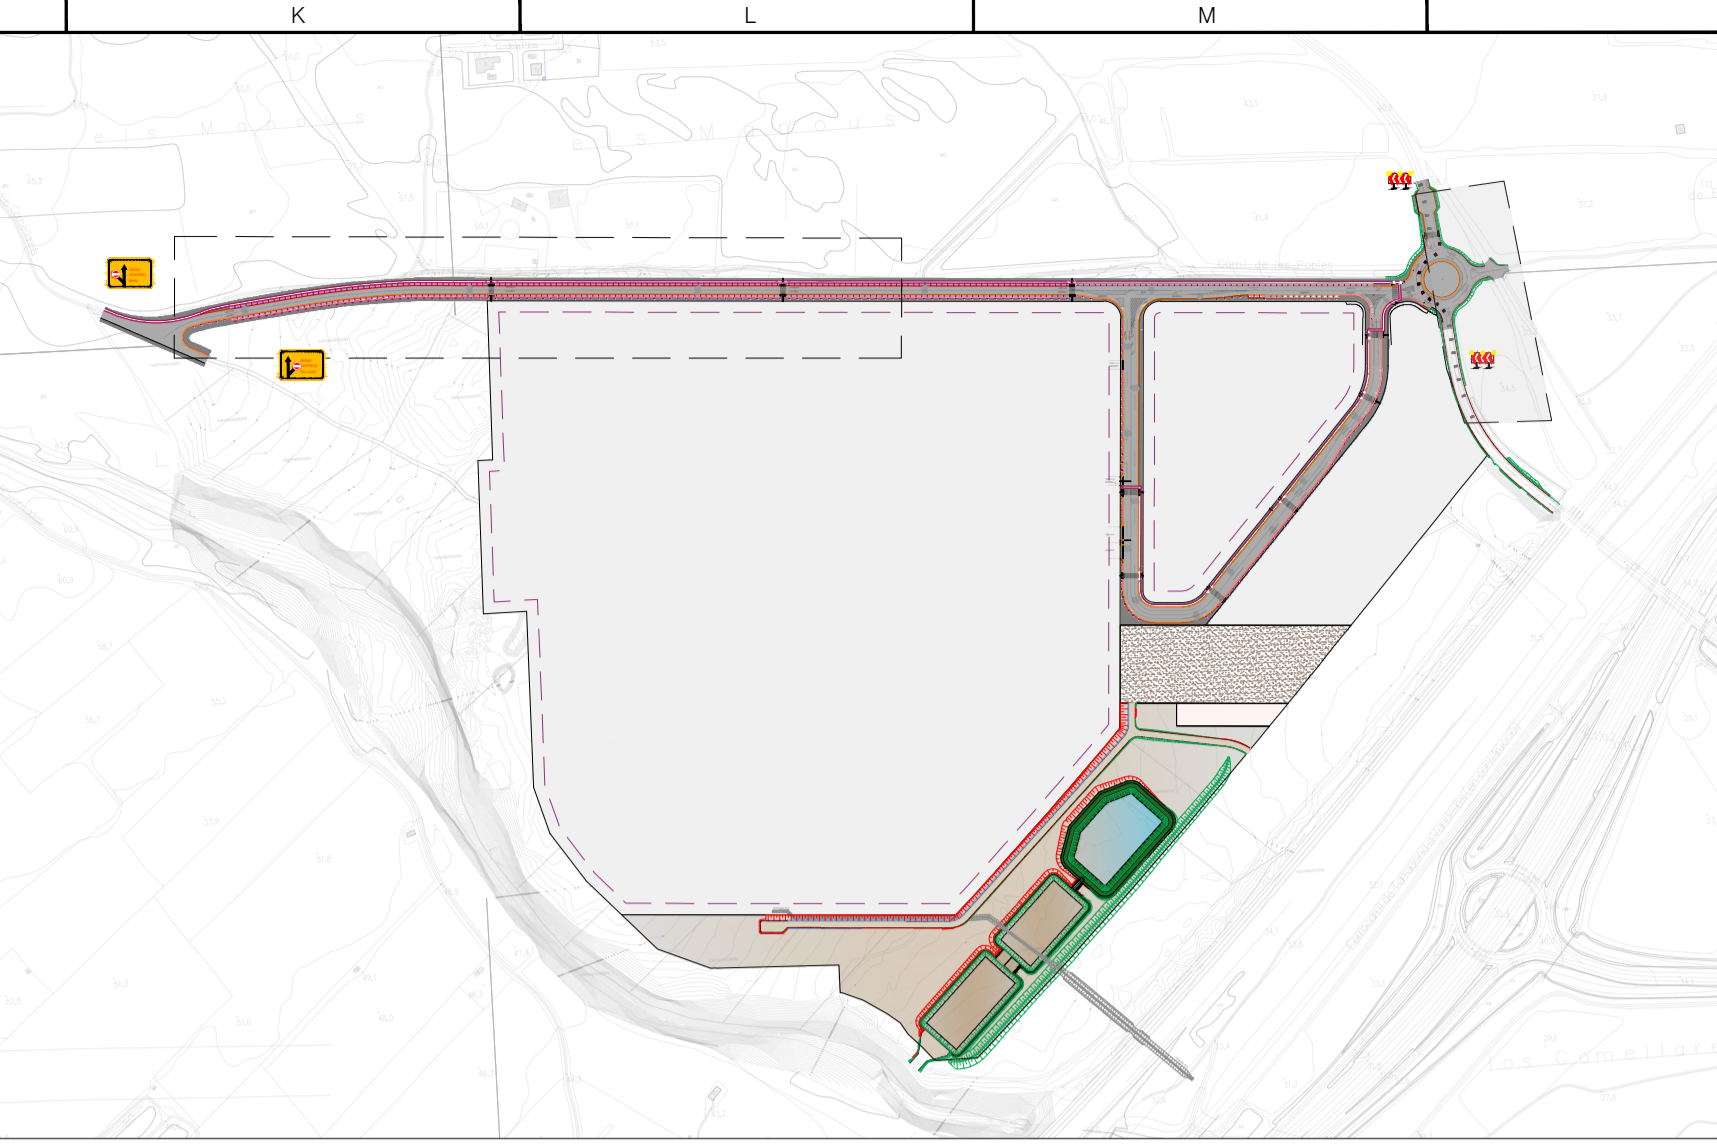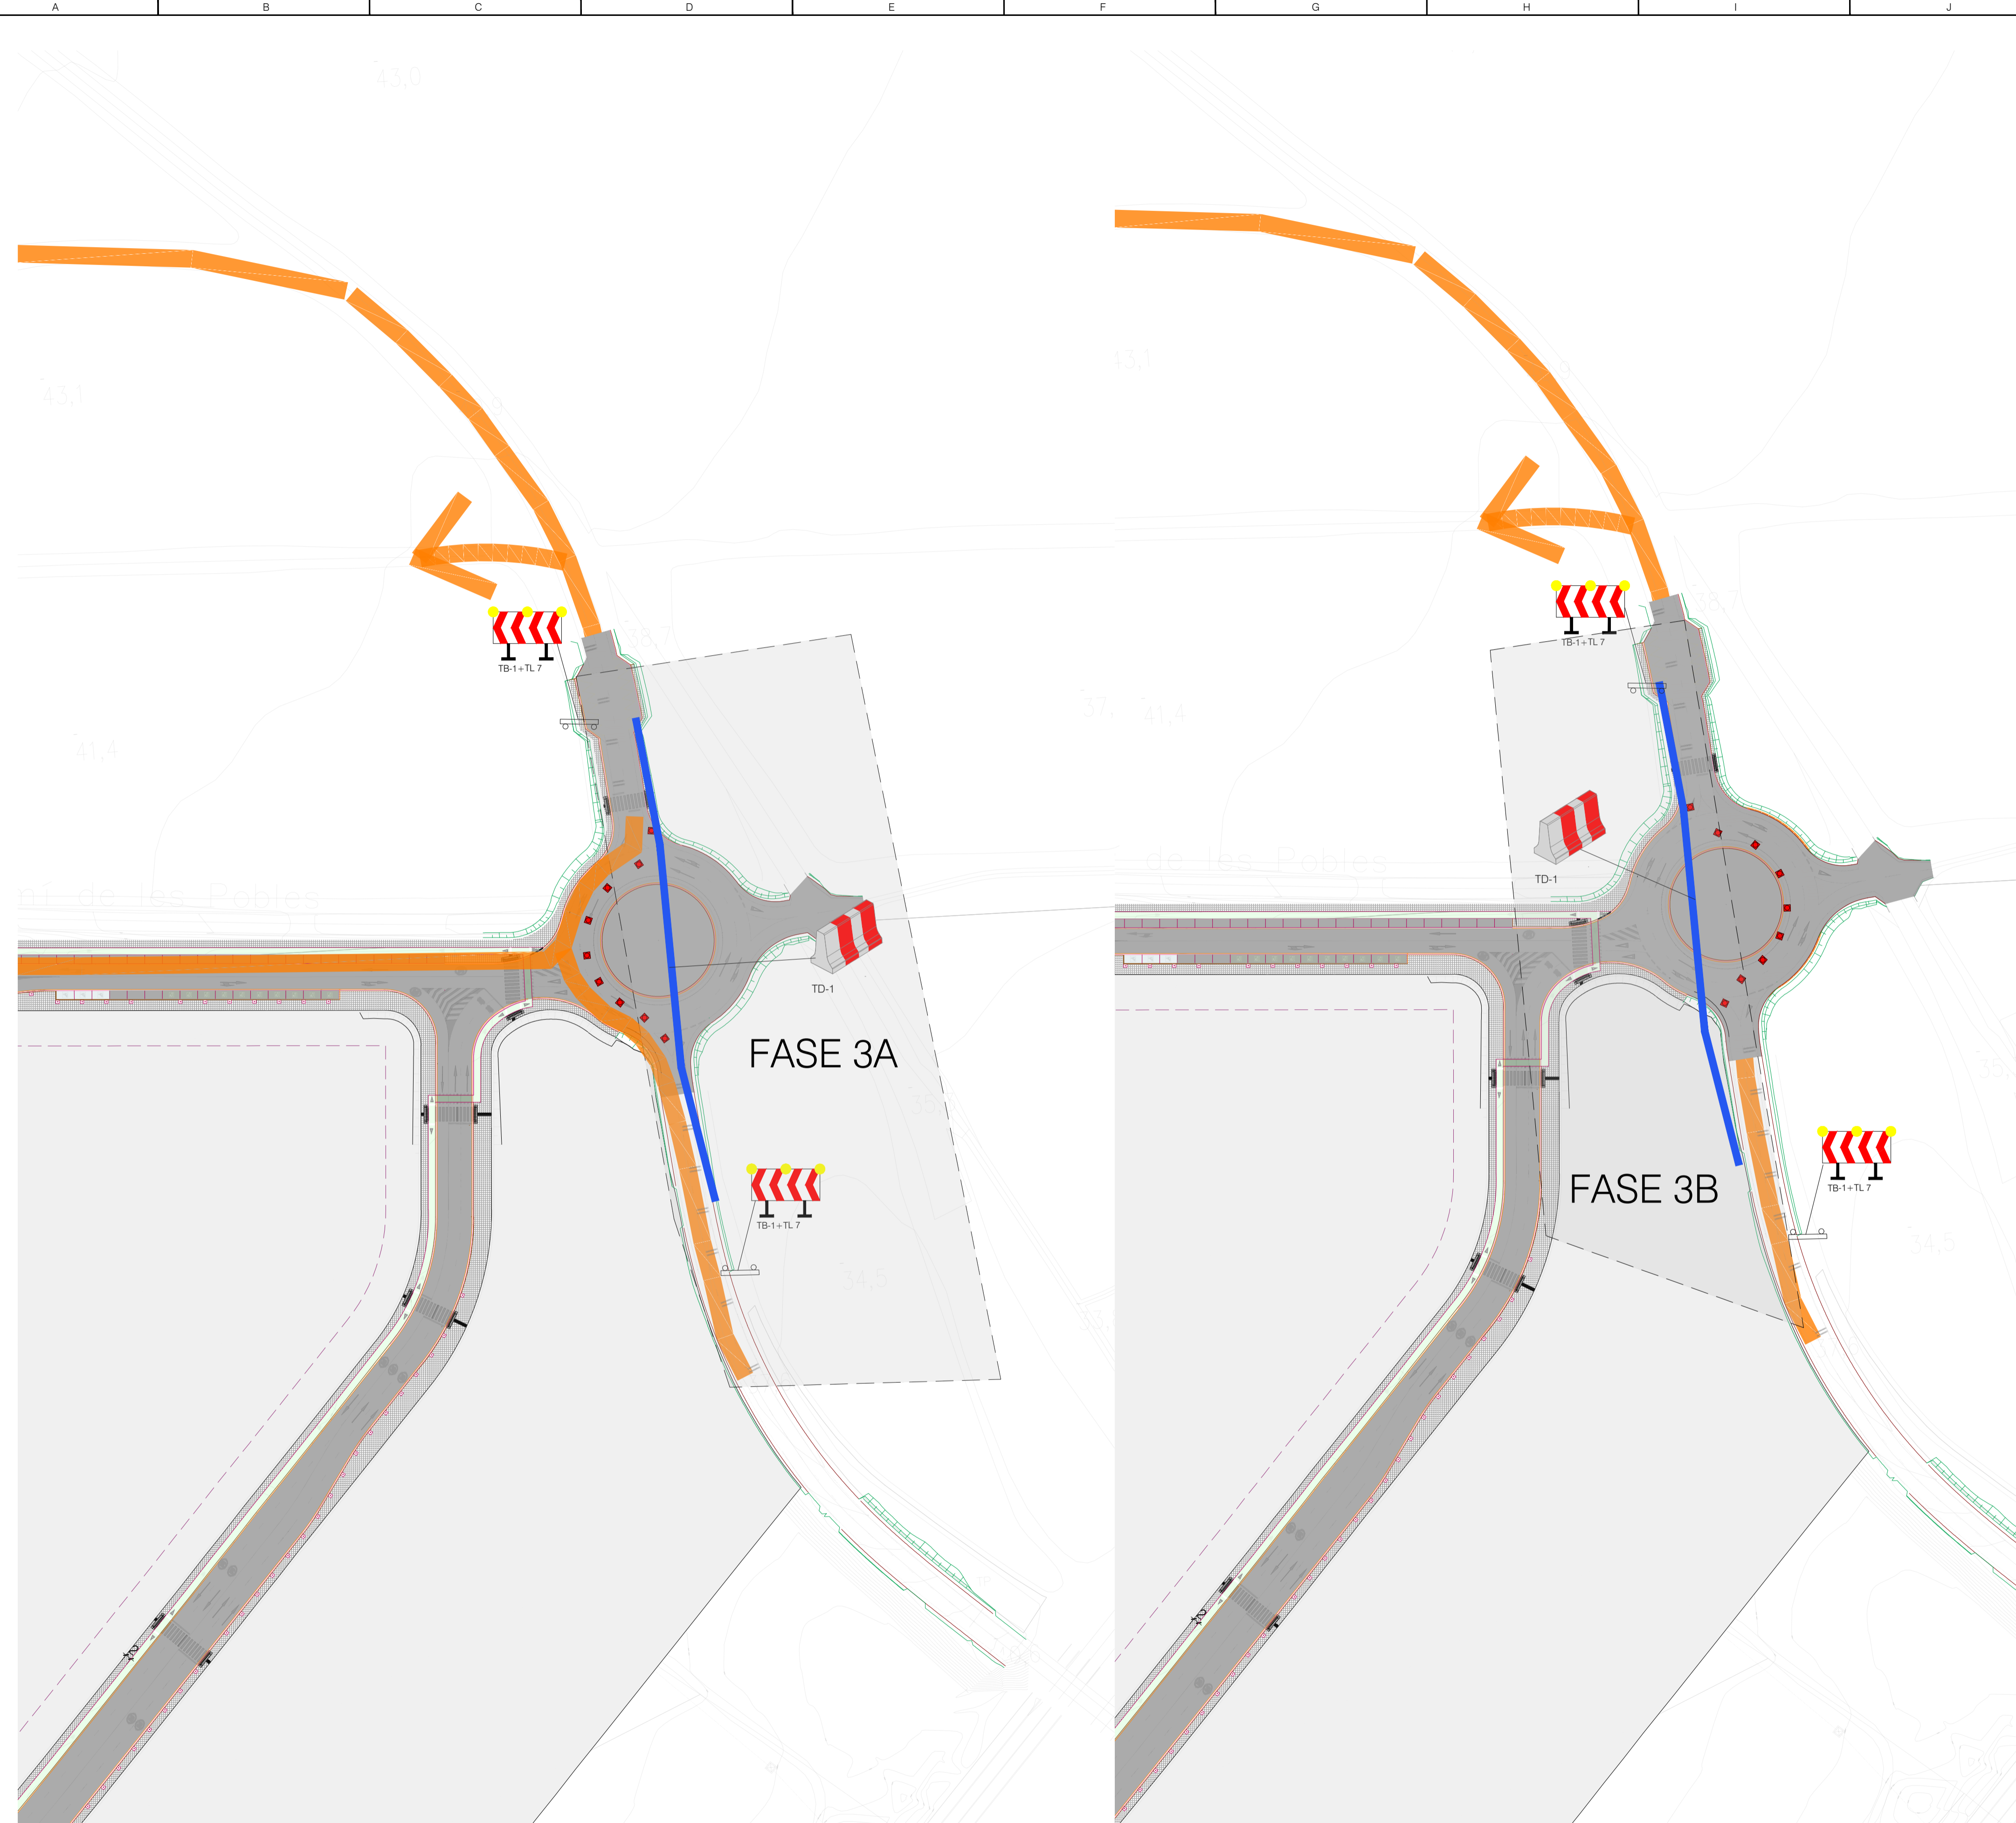

| LEYENDA | |
|---------|-------------------|
| | LÍMITE DE PARCELA |
| | ÁMBITO 4 |

PLANTA
ESCALA 1:1000

| REV. Nº | DESCRIPCIÓN / DESCRIPTION | FECHA / DATE |
|---------|----------------------------------|--------------|
| 01 | PROYECTO MODIFICADO URBANIZACIÓN | 11/2024 |
| 00 | ENTREGA PROYECTO URBANIZACIÓN | 10/2023 |

| | | |
|-------------------------------------|--|-------------------------|
| Escala / Scale | A1 = 1/1000 | Núm. Plano / Sheet num. |
| | A3 = 1/2000 | 27.1 |
| Archivo informático / Computer file | 27.1-02300_IDP_EJE_L00_PLAN DE OBRA_R1.DWG | |

| | | | | | | | | | | |
|---------------------------|--|---|--|---|---|--|--------------------------------|----------------------------|--|----|
| La propiedad / Client | Autores del Proyecto / Project Authors | Facultativo / Manager Engineer JAIME POLO VILLAFAINA Ingeniero Industrial / Industrial Engineer Col. nº 10.408 | Facultativo / Manager Engineer ENRIQUE BLASCO GÓMEZ Ingeniero Industrial / Industrial Engineer Col. nº 10.389 | Proyecto / Project LOTTE ENERGY MATERIALS SPAIN Emplazamiento / Site Sector SUD-4 Els Comellarets (Mont-Roig Del Camp) | Código / Code 02300 Fase / Phase EJE/EXE | Fecha / Date 11/2024 Versión / Version R1 | Plano Desvíos provisionales | Sheet Temporary Detours | 27.1-02300_IDP_EJE_L00_PLAN DE OBRA_R1.DWG | 03 |
|---------------------------|--|---|--|---|---|--|--------------------------------|----------------------------|--|----|