



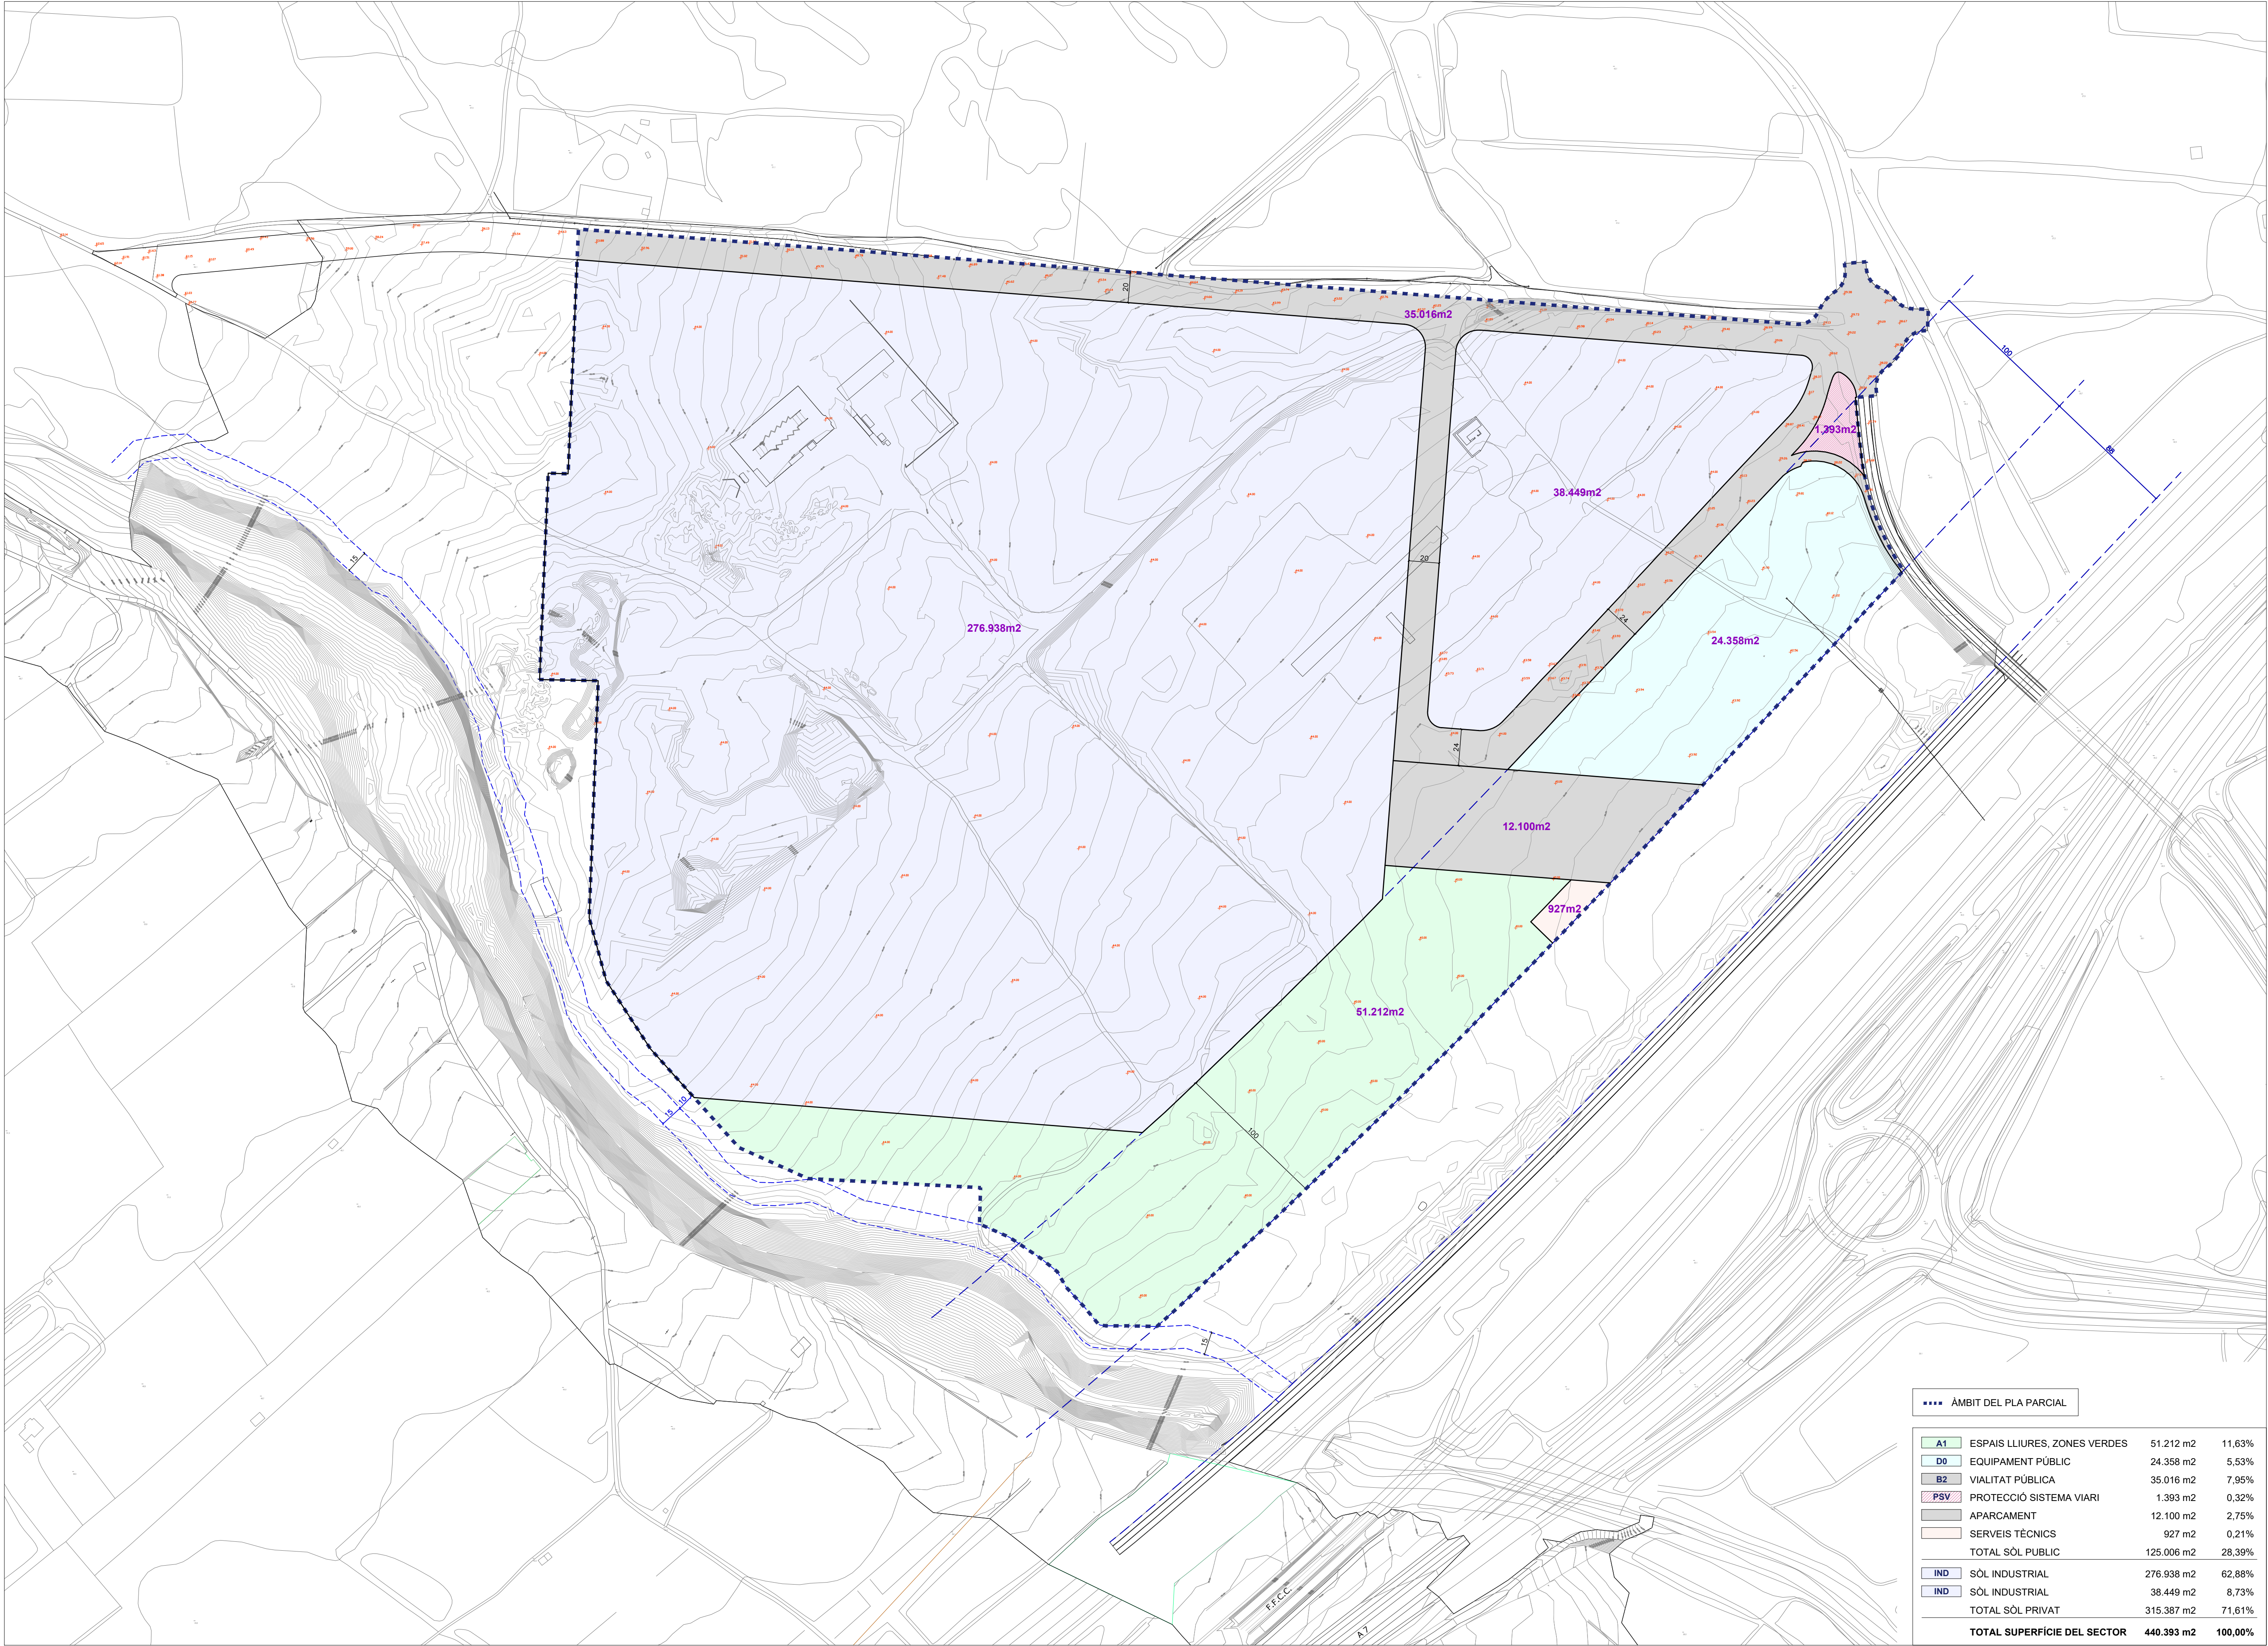

..... ÀMBIT DEL PLA PARCIAL			
A1	ESPAIS LLIURES, ZONES VERDES	51.212 m2	11,63%
D0	EQUIPAMENT PÚBLIC	24.358 m2	5,53%
B2	VIALITAT PÚBLICA	35.016 m2	7,95%
PSV	PROTECCIÓ SISTEMA VIARI	1.393 m2	0,32%
	APARCAMENT	12.100 m2	2,75%
	SERVEIS TÈCNICS	927 m2	0,21%
TOTAL SÒL PÚBLIC		125.006 m2	28,39%
IND	SÒL INDUSTRIAL	276.938 m2	62,88%
IND	SÒL INDUSTRIAL	38.449 m2	8,73%
TOTAL SÒL PRIVAT		315.387 m2	71,61%
TOTAL SUPERFÍCIE DEL SECTOR		440.393 m2	100,00%

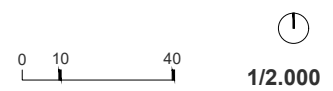

O-04

ZONIFICACIÓ