


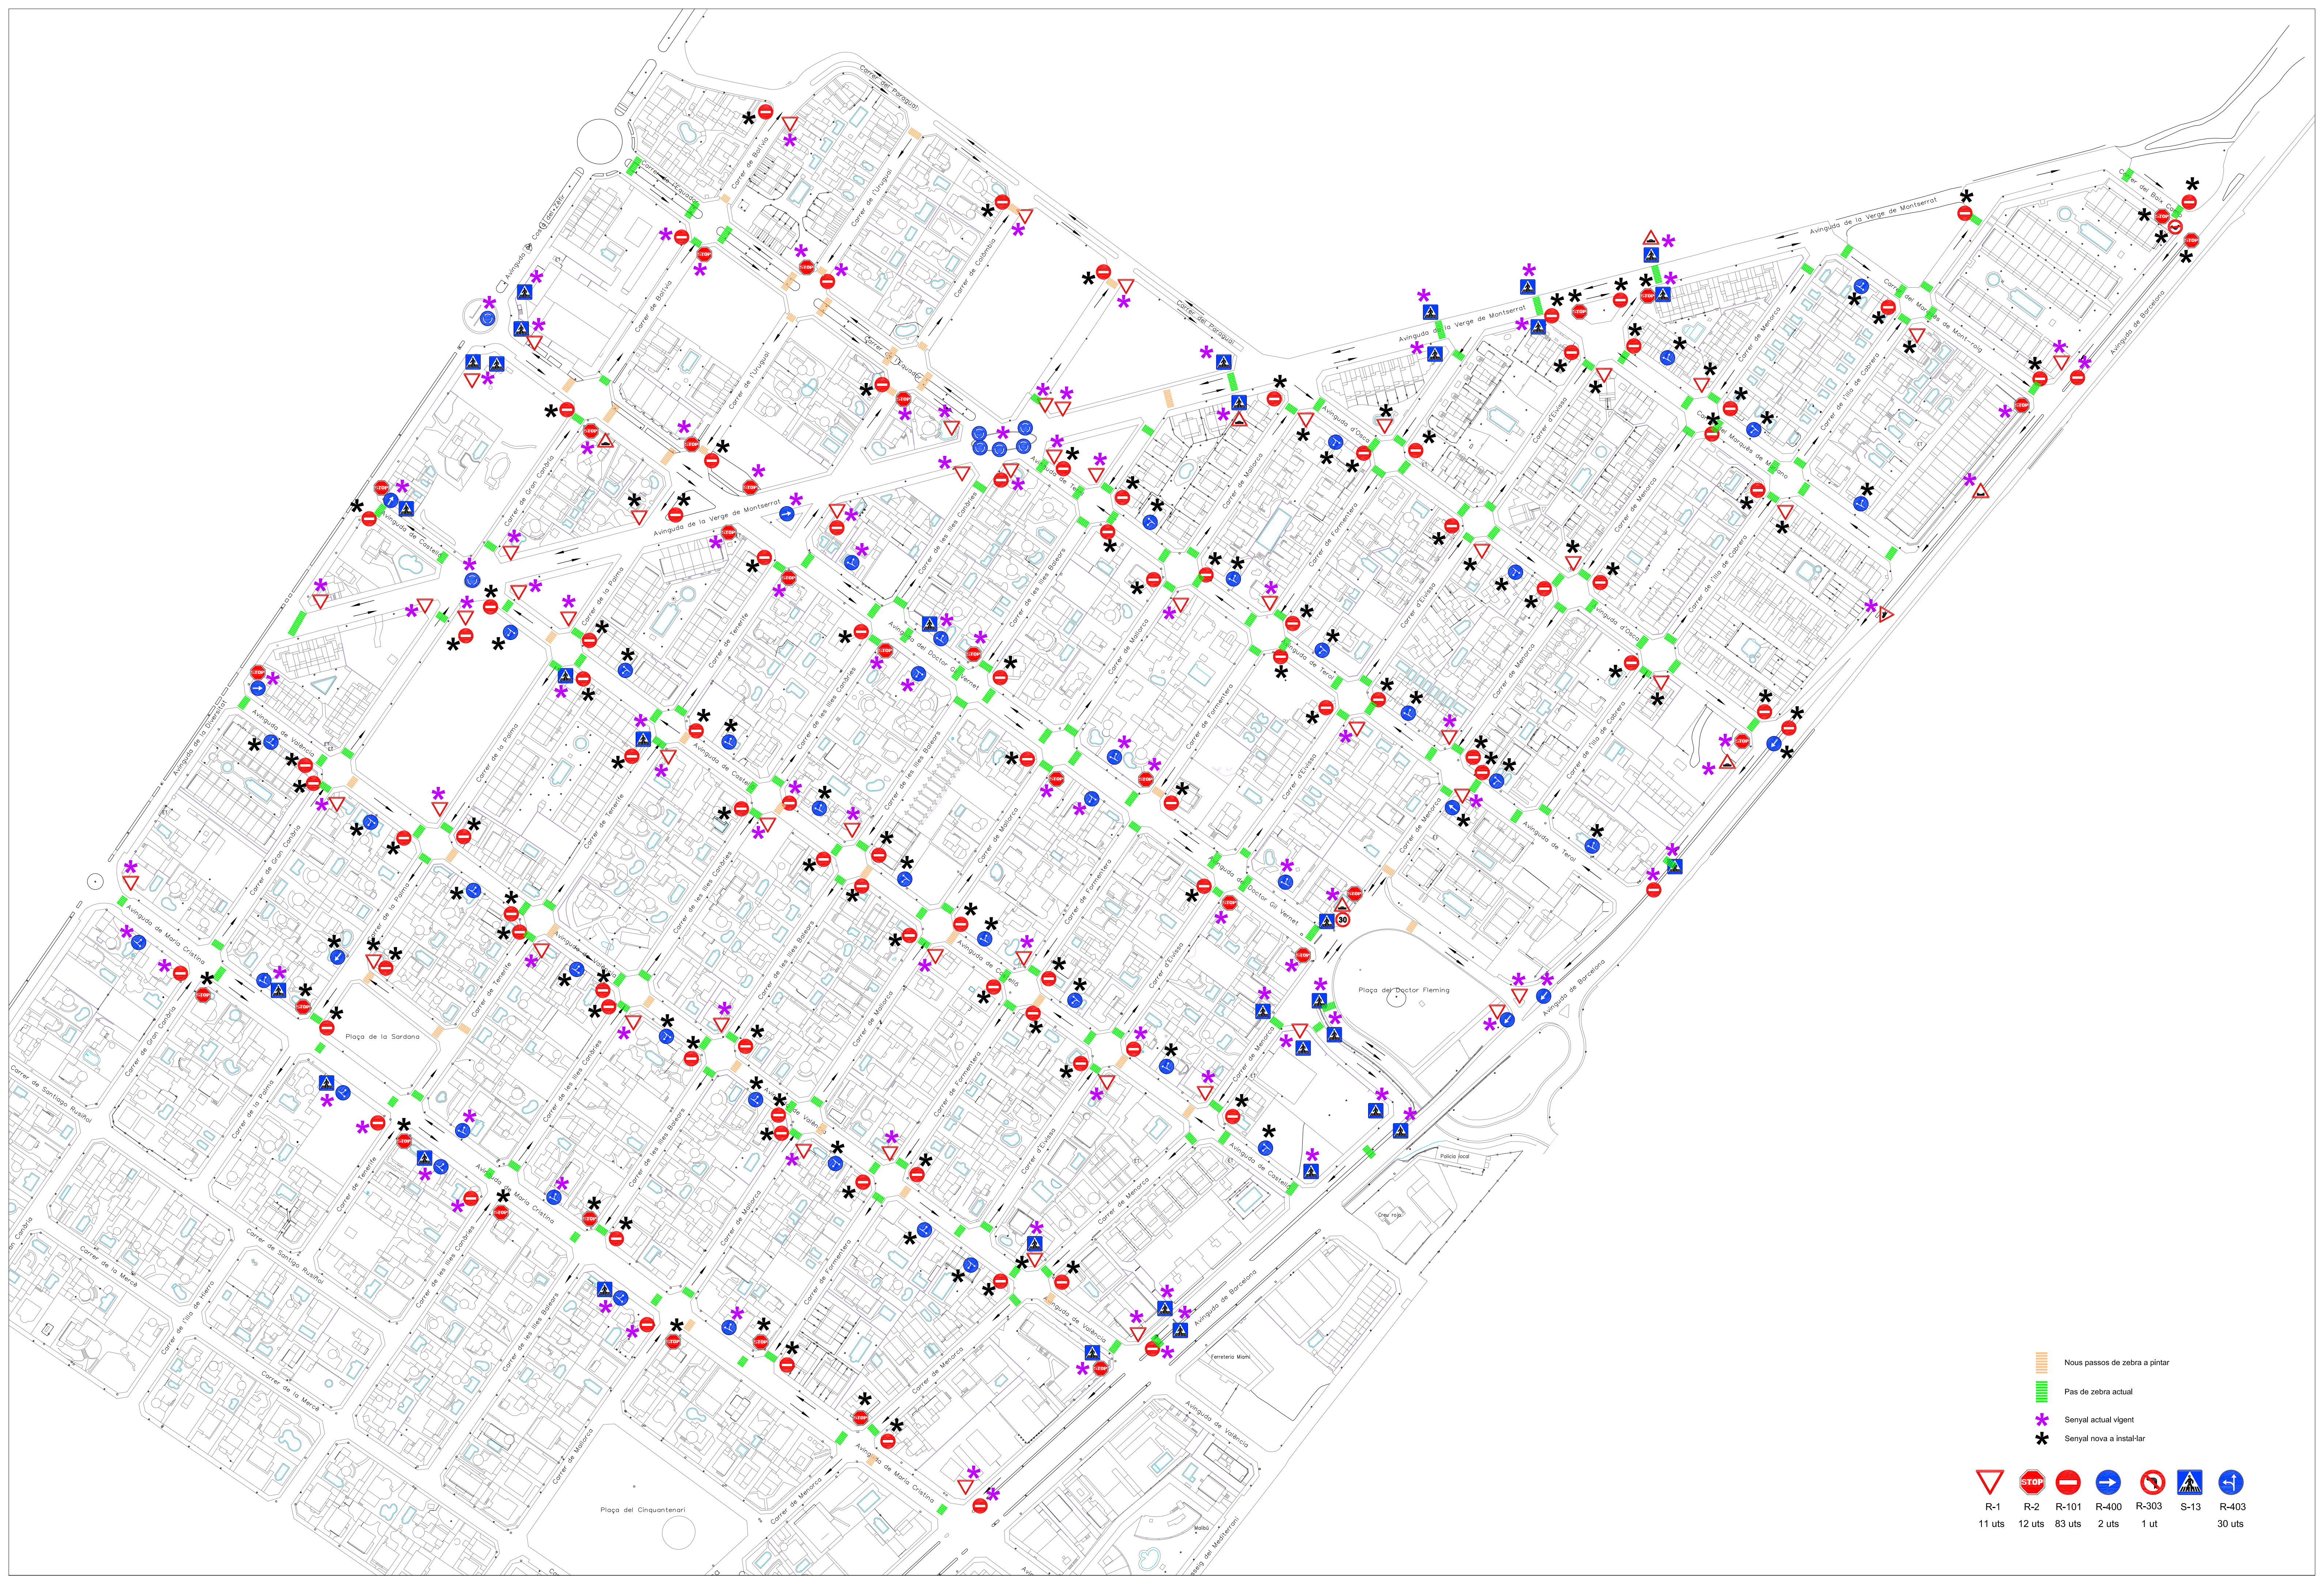

- Nous passos de zebra a pintar
- Pas de zebra actual
- Senyal actual vigent
- Senyal nova a instal·lar

R-1	R-2	R-101	R-400	R-303	S-13	R-403
11 uts	12 uts	83 uts	2 uts	1 ut		30 uts